

# 平面図


SC=1:1,000

車道部 面積計算表

No	距離	A	B	平均	面積
1	72.6	10.5	9.0	9.75	707.85
2	43.2	9.0	8.3	8.65	373.68
3	19.5	8.3	8.2	8.25	160.88
4	28.3	8.2	9.0	8.60	243.38
5	40.8	9.0	9.0	9.00	367.20
6	81.5	9.0	7.0	8.00	652.00
7	26.1	7.0	7.8	7.40	193.14
合計	312.0				2698.13

名称	算式	数量
切削(A <sub>0</sub> )	2698.13 × 0.05	134.91
舗装版切断	3120.0 × 10.5 × 7.8	330.3


施工延長 L=312.0m  
 切削オーバーレイ A=2698㎡

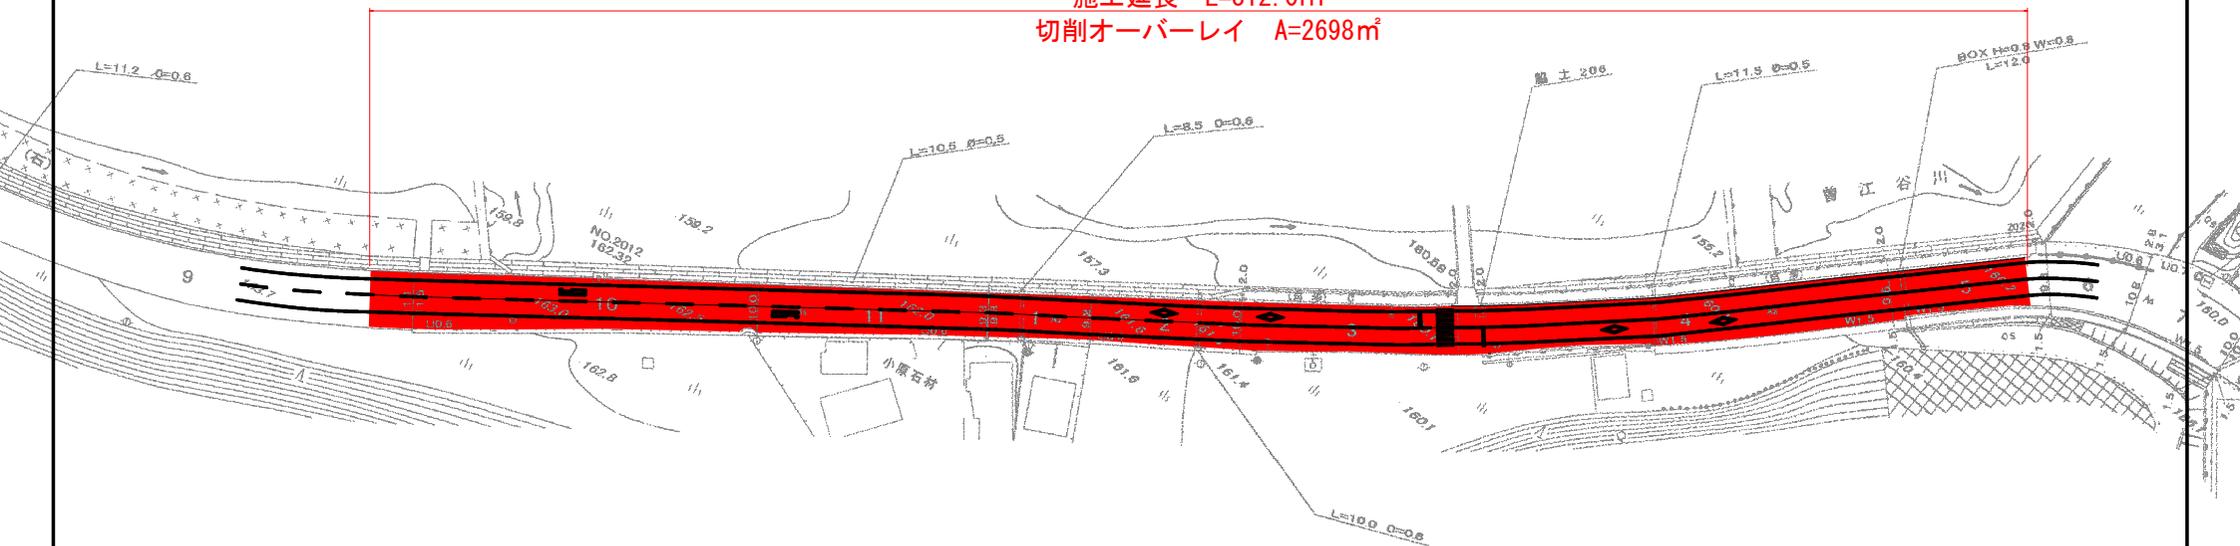

施工要領図 S=1:20

補修前

補修後

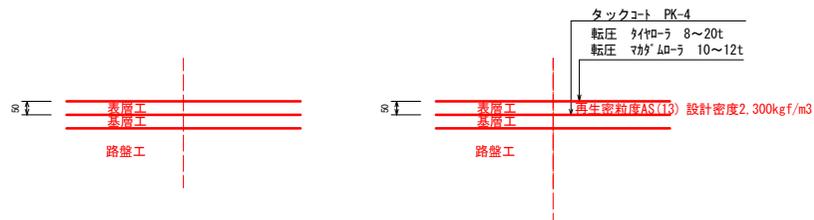

実施設計図面	
工事名	R1馬士 国道193号 美・脇西俣名 舗装工事
路線名等	一般国道193号
工事箇所	美馬市脇町西俣名
図面名	平面図
縮尺	図示 図面番号 1 / 1
会社名	
事業者名	徳島県西部総合農林局馬士整備部<美馬>