



平面図 S=1:2500

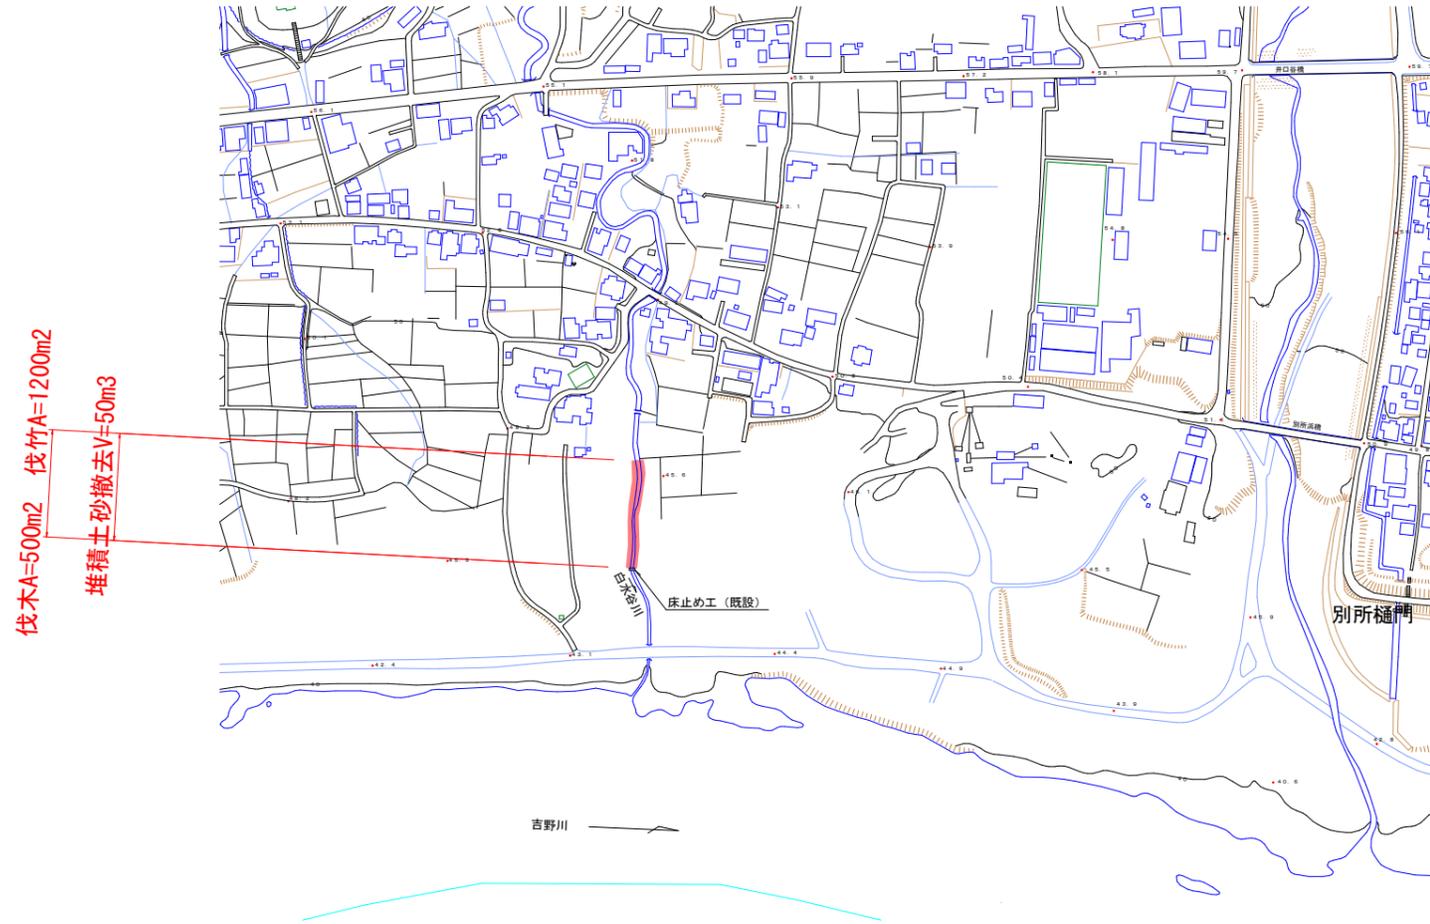

伐木A=500m<sup>2</sup> 伐竹A=1200m<sup>2</sup>  
堆積土砂撤去V=50m<sup>3</sup>

標準断面図 S=1:100

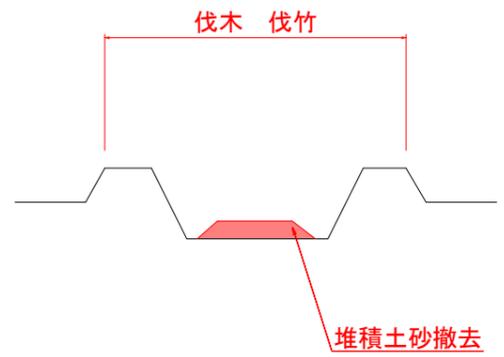

実施設計図面 (白水谷川)

業務名	R1馬土 白水谷川 美・脇木ノ内 河川維持業務		
路線名等	白水谷川		
業務箇所	美馬市脇木ノ内		
図面名	平面図・標準断面図		
縮尺	図示	図面番号	1 / 1
会社名			
事業者名	徳島県西部総合県民局 県土整備部<美馬>		