



# 平面図

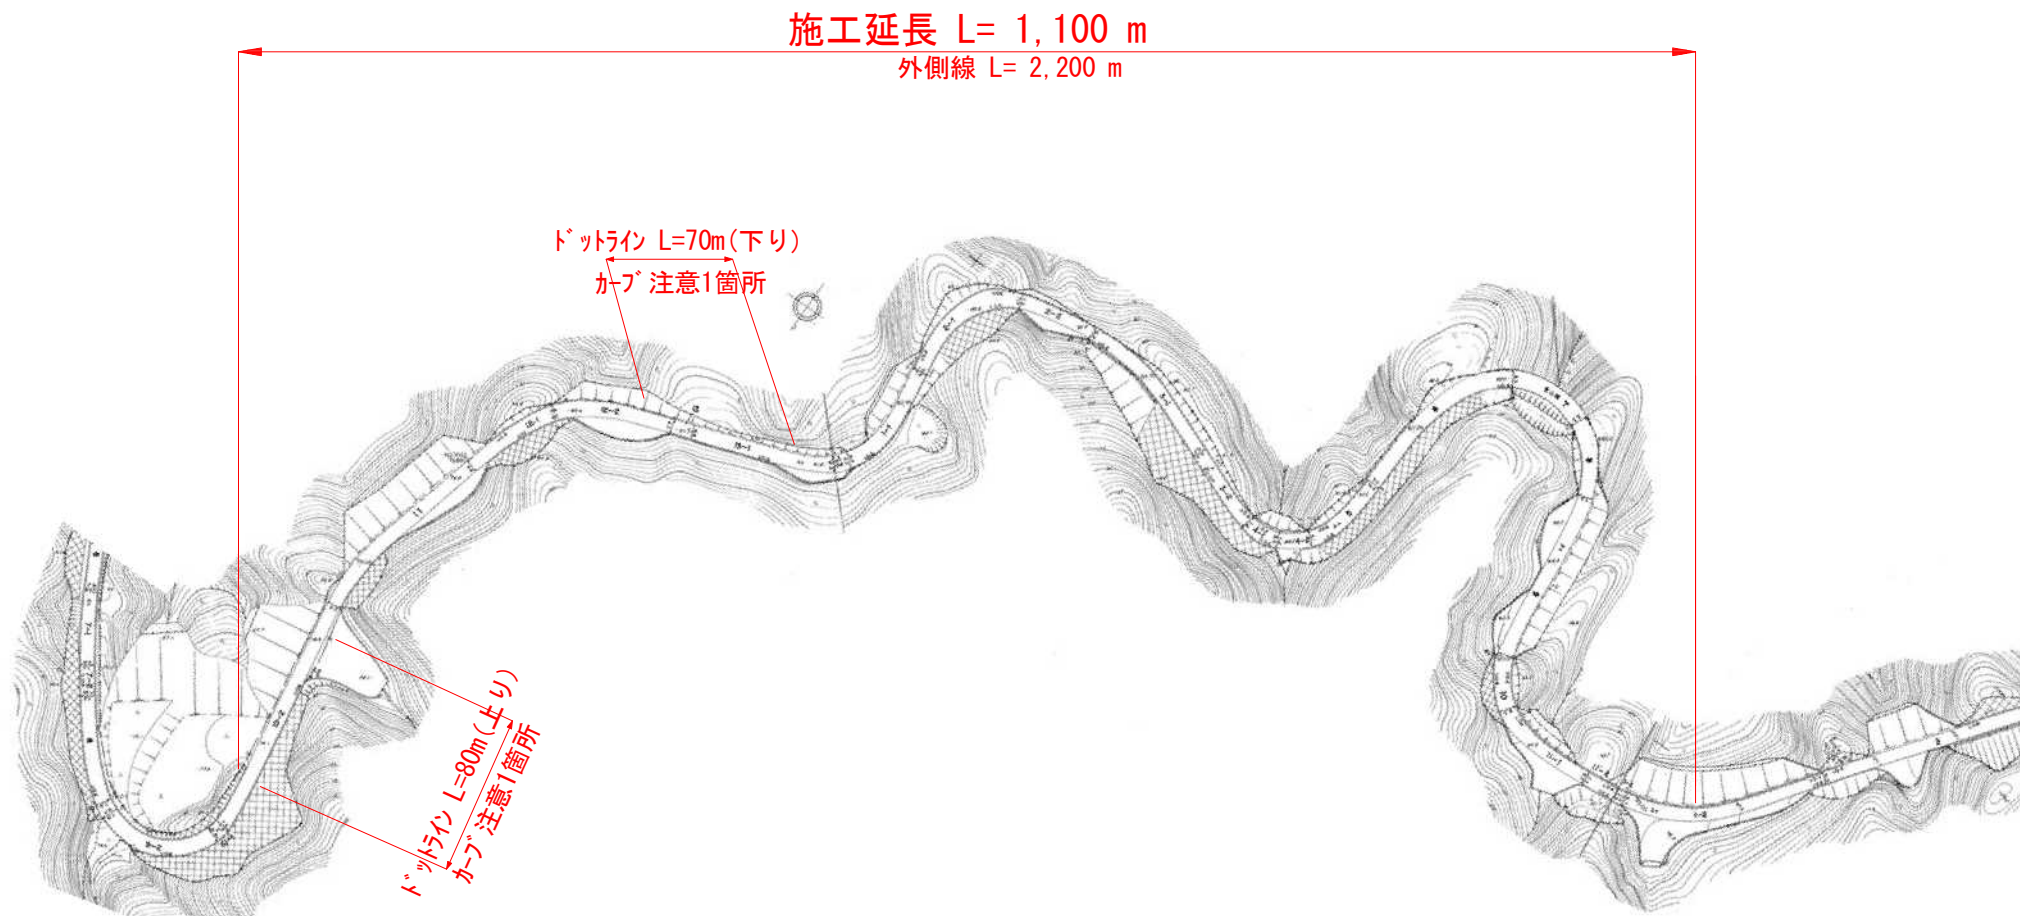

# 詳細図(カーブ注意)

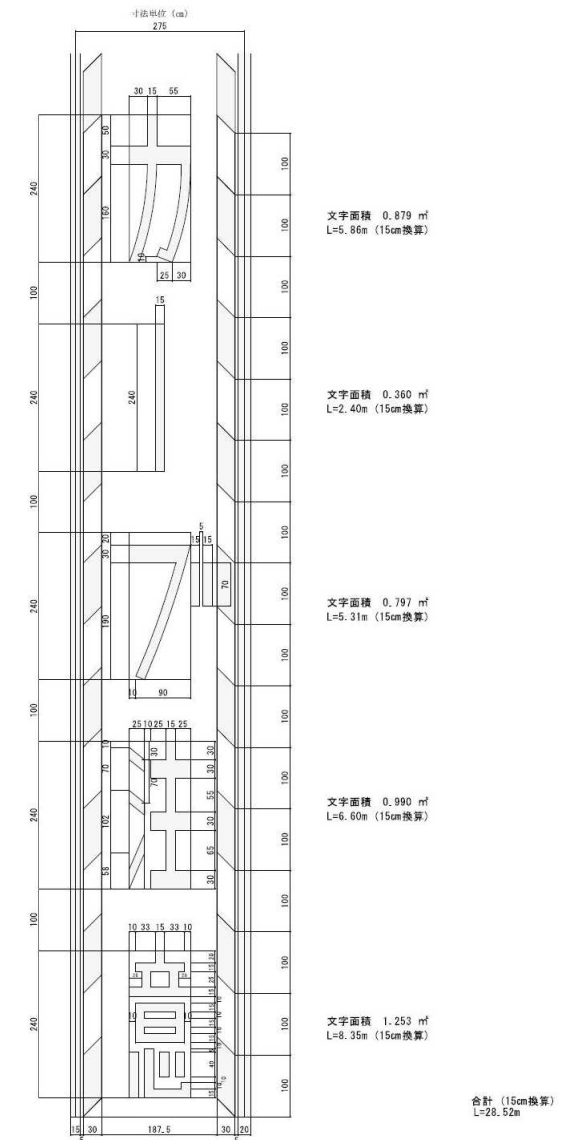

## 数量表

外側線(非リブ高視認性 溶融式 白実線 W=15cm, t=1.5mm)

1100 * 2	2200	m
----------	------	---

トットライン(溶融式 白記号 W=30cm, t=1.5mm @1.0m 片車線両側)

15cm換算 : ( 80+70 ) / 2 * 2 * ( 30 / 15 )	300	m
------------------------------------------	-----	---

カーブ注意(溶融式 白文字 t=1.5mm)

15cm換算 : 28.52 * 2	57	m
--------------------	----	---

## 実施設計図面

工事名	R2波土 日和佐牟岐線 牟・灘 区画線工事(1)		
路線名等	(一) 日和佐牟岐線		
工事箇所	海部郡牟岐町灘(第1分割)		
図面名	平面図, 詳細図		
縮尺	—	図面番号	1/1
事業者名	徳島県南部総合県民局県土整備部<美波>		