


平面図

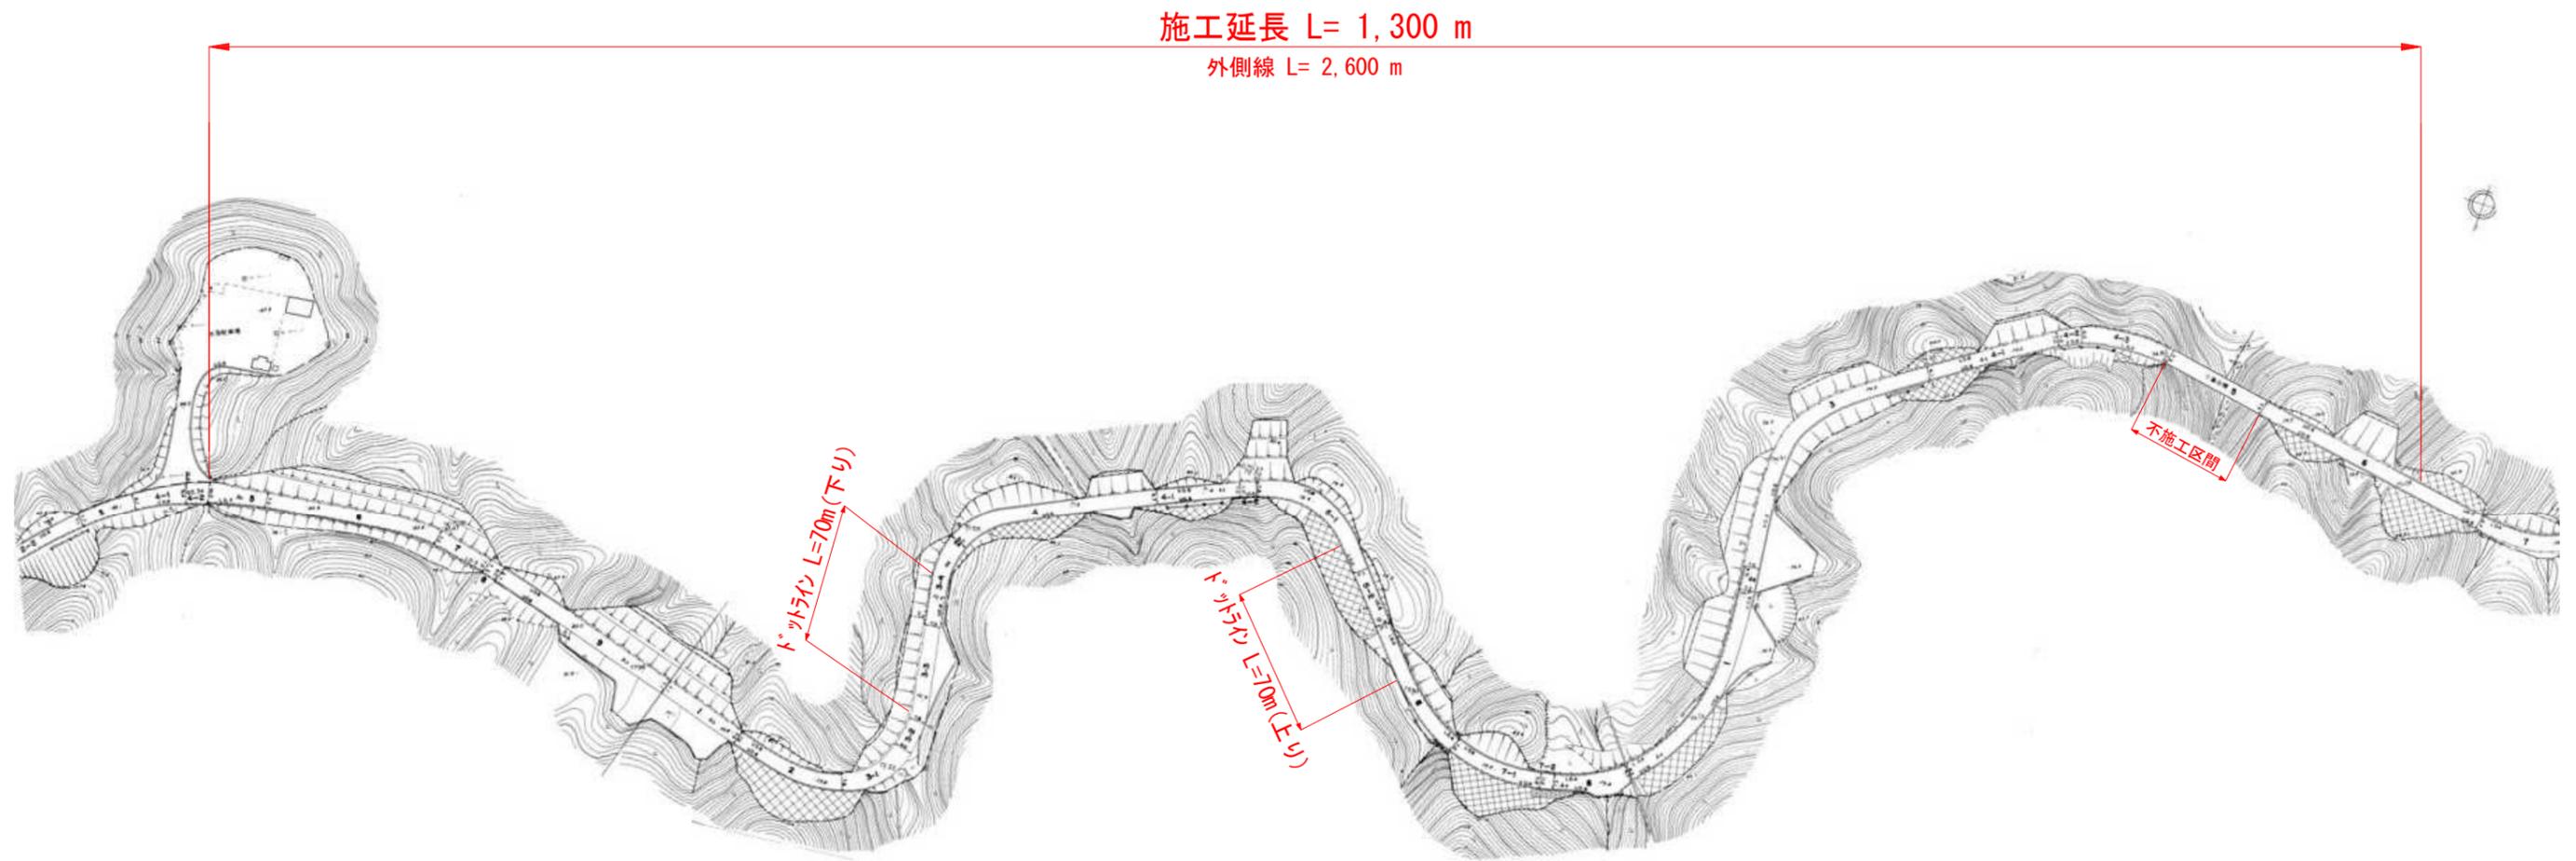

数量表

外側線(非リア高視認性 溶融式 白実線 W=15cm, t=1.5mm)

1300 * 2	2600	m
----------	------	---

トットライン(溶融式 白記号 W=30cm, t=1.5mm @1.0m 片車線両側)

15cm換算 : (70 + 70) * (30/15)	280	m
------------------------------	-----	---

実施設計図面

工事名	R2波土 日和佐牟岐線 牟婁 区画線工事 (2)		
路線名等	(一) 日和佐牟岐線		
工事箇所	海部郡牟岐町灘 (第2分割)		
図面名	平面図		
縮尺	—	図面番号	1/1
事業者名	徳島県南部総合県民局県土整備部<美波>		