


# セルラーブロック構造図(1)


S=1:50

## 横堤


平面図

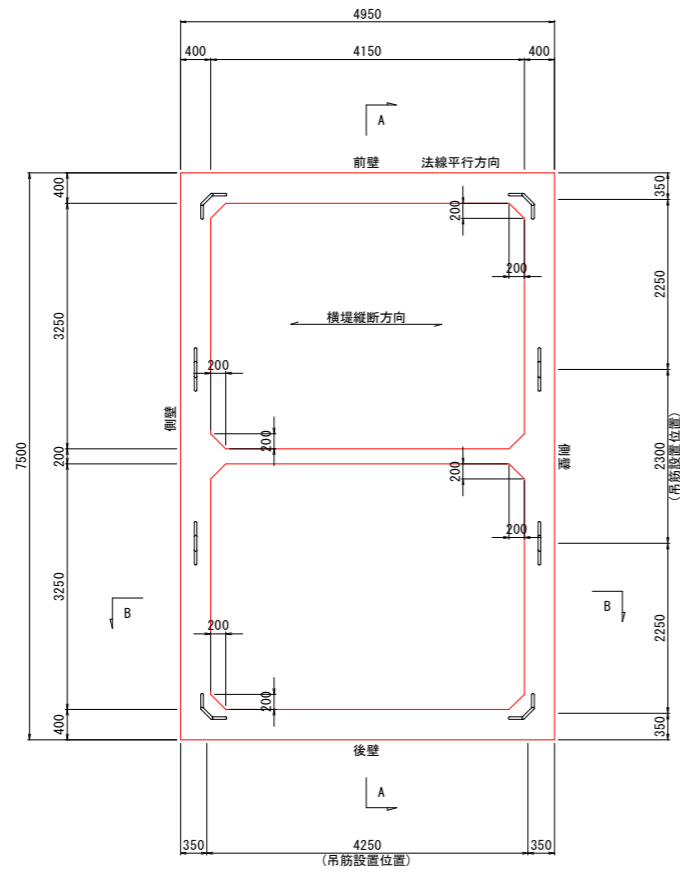


A-A断面

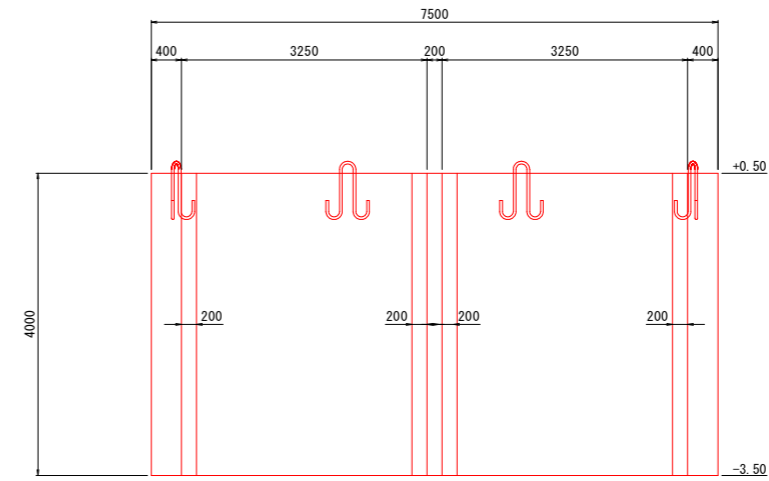

B-B断面

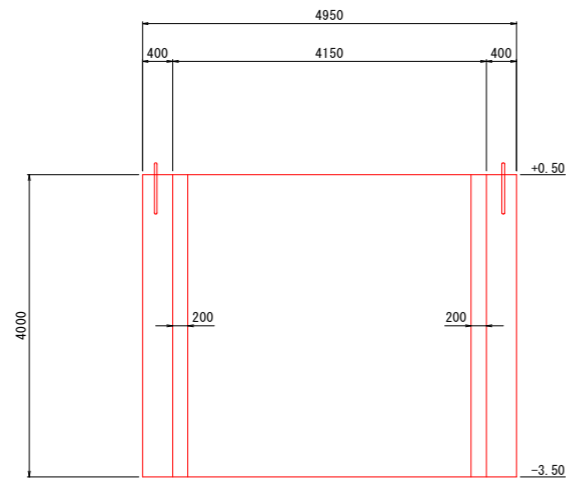

吊筋詳細図 S=1:20

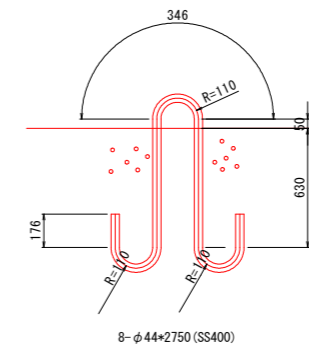


(5号突堤)			
工事名	R2徳土 今津坂野海岸(坂野地区) 小・和田島 海岸整備工事(5)		
路線名等	今津坂野海岸(坂野地区)		
工事箇所	小松島市和田島町松田新田(第5分割)		
図面名	セルラーブロック構造図(1)		
縮尺	1:50	図面番号	1/7
会社名			
事業者名	徳島県東部県土整備局<徳島庁舎>		

# セルラーブロック構造図(2)


S=1:50

## 縦堤(先端部)


平面図

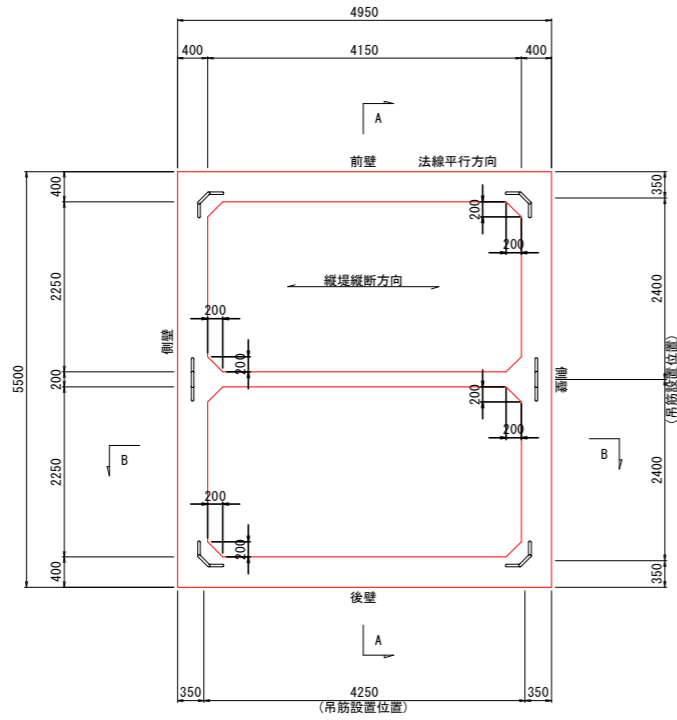


A-A断面

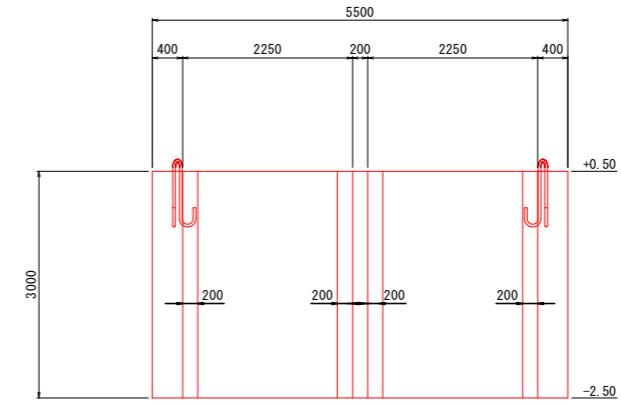

B-B断面

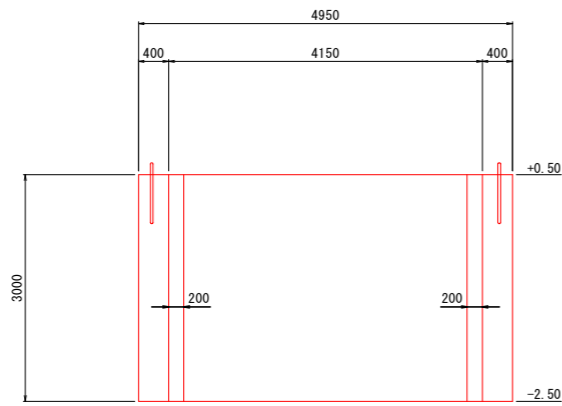







吊筋詳細図 S=1:20

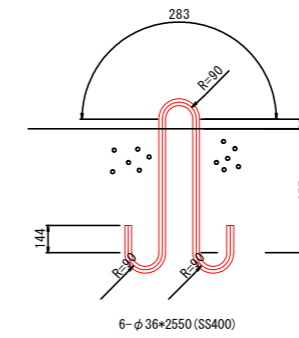

(6号突堤)			
工事名	R2徳土 今津坂野海岸(坂野地区) 小・和田島 海岸整備工事(5)		
路線名等	今津坂野海岸(坂野地区)		
工事箇所	小松島市和田島町松田新田(第5分割)		
図面名	セルラーブロック構造図(2)		
縮尺	1:50	図面番号	2 / 7
会社名			
事業者名	徳島県東部県土整備局<徳島庁舎>		

# 横堤(標準部)セルラーブロック配筋図(1)

S=1:50

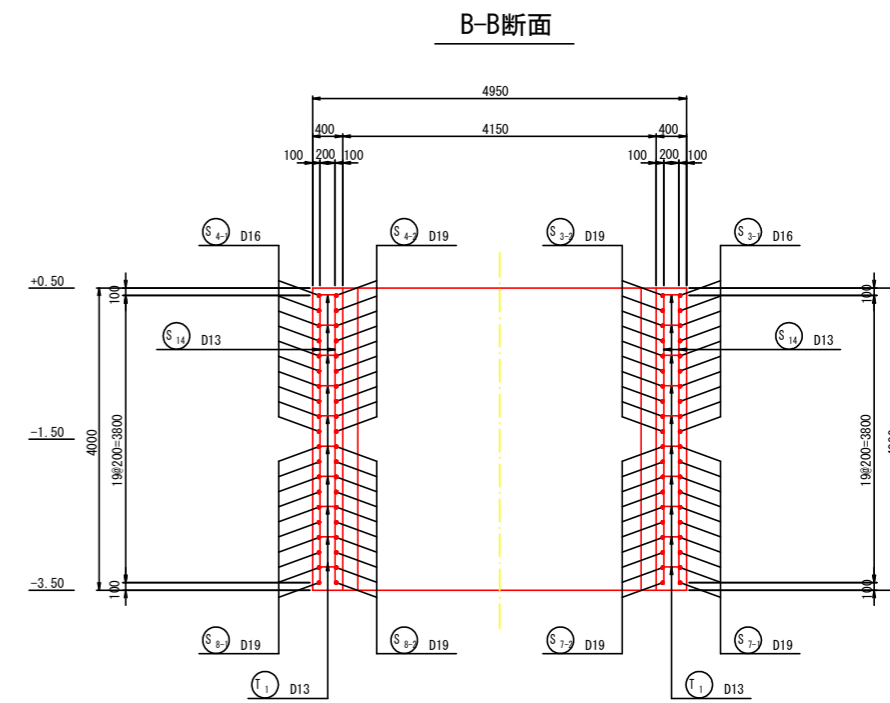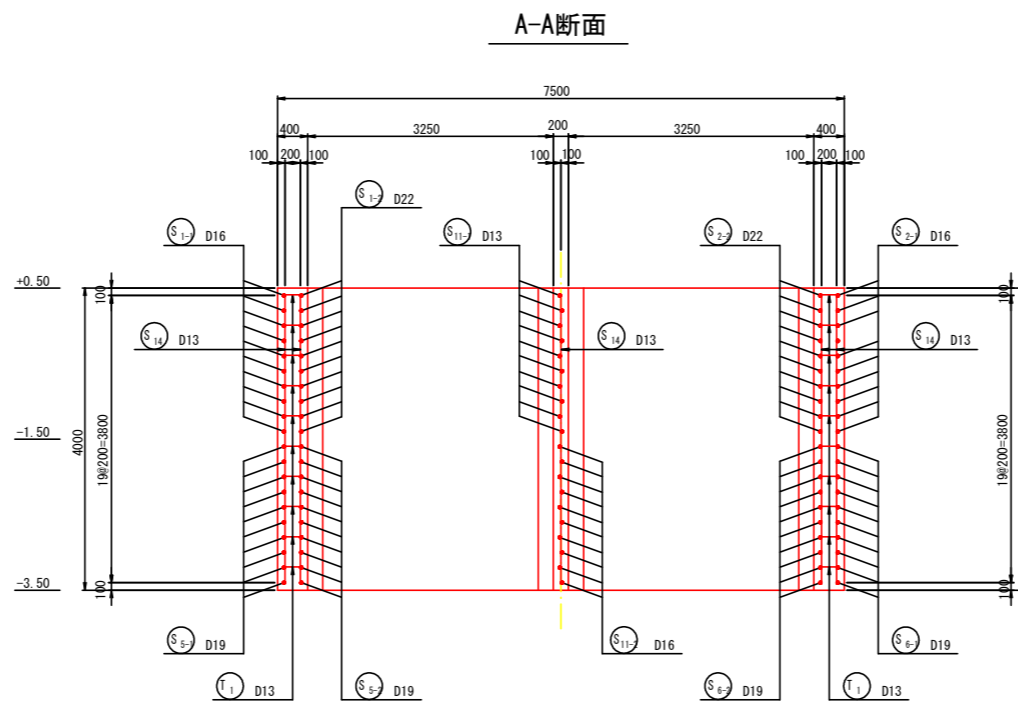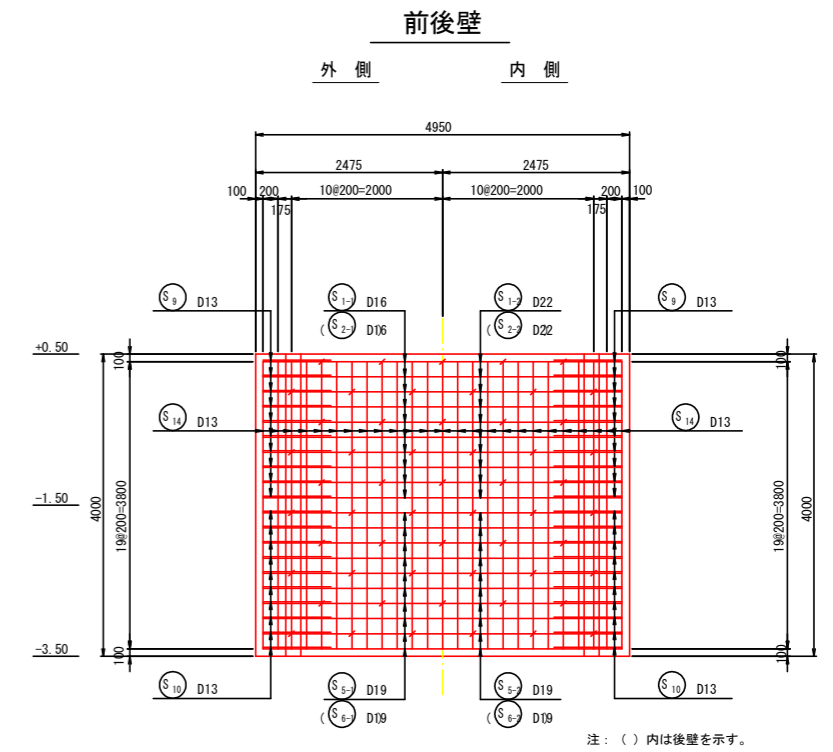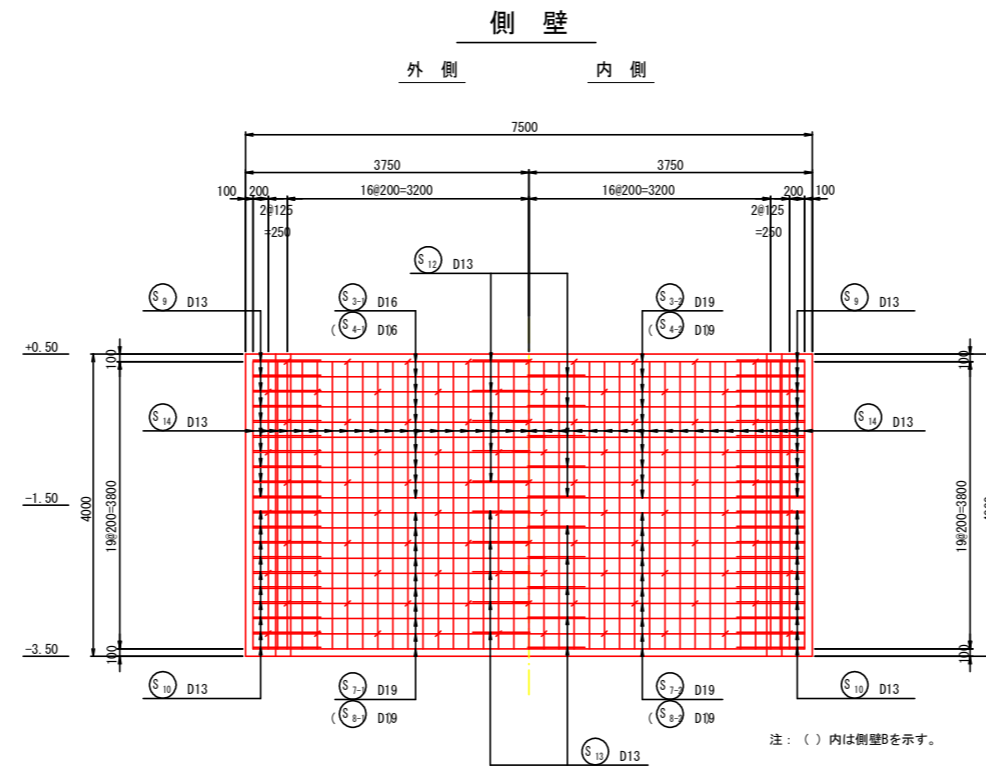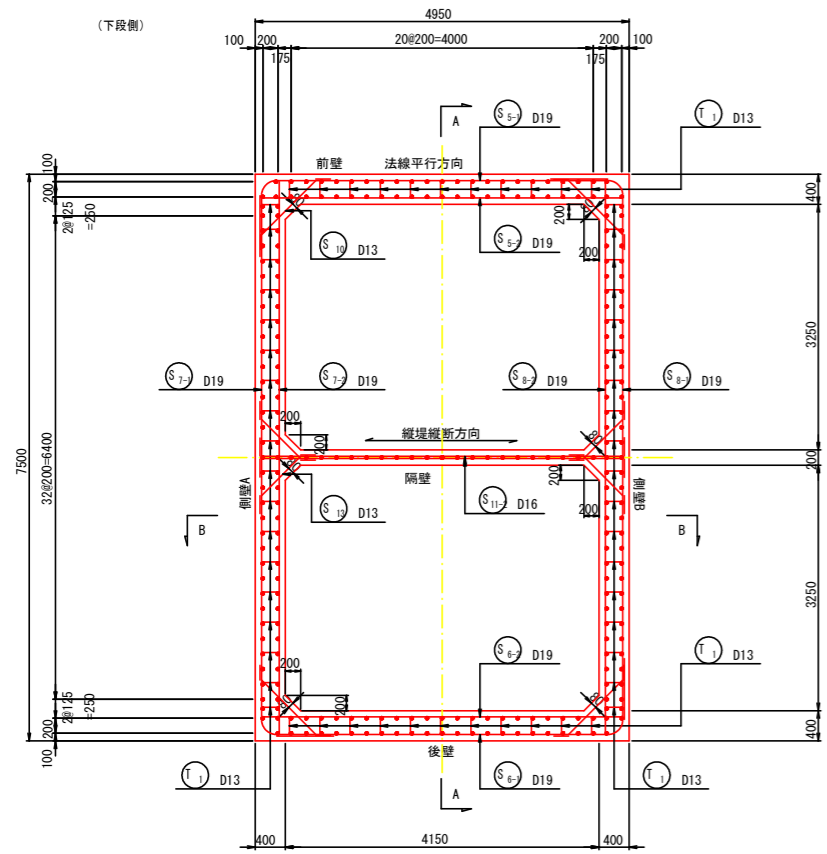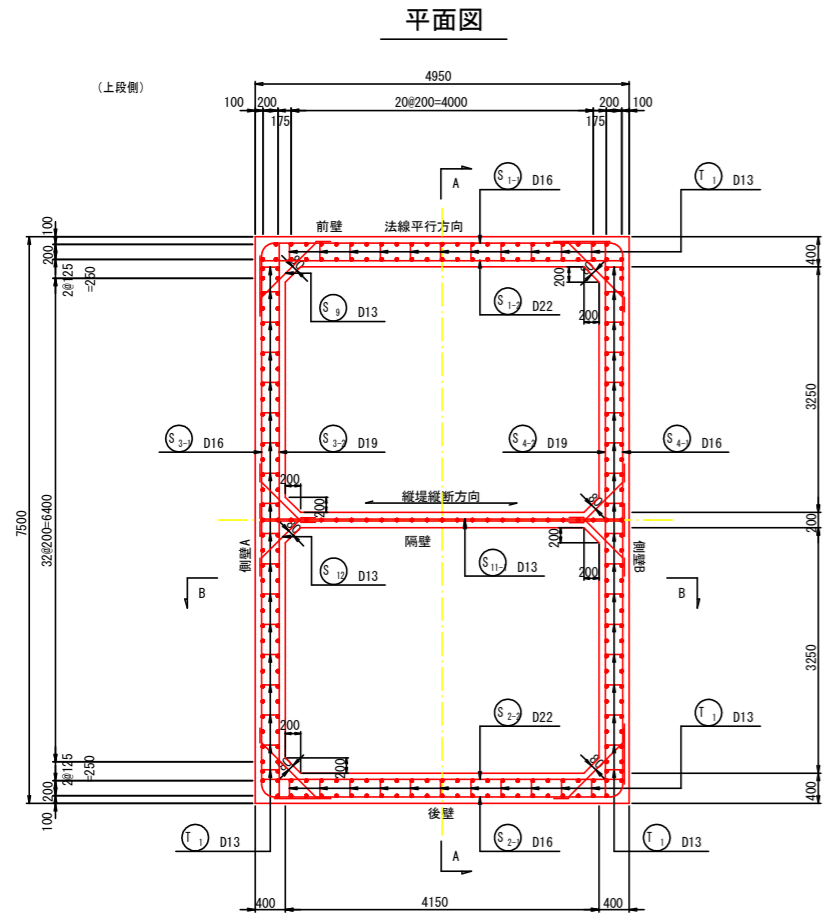

(5号突堤)


工事名	R2徳土 今津坂野海岸(坂野地区) 小・和田島 海岸整備工事(5)		
路線名等	今津坂野海岸(坂野地区)		
工事箇所	小松島市和田島町松田新田(第5分割)		
図面名	横堤(標準部)セルラーブロック配筋図(1)		
縮尺	1:50	図面番号	3 / 7
会社名			
事業者名	徳島県東部県土整備局<徳島庁舎>		




# 縦堤(先端部)セルラーブロック配筋図(1)

S=1:50


平面図

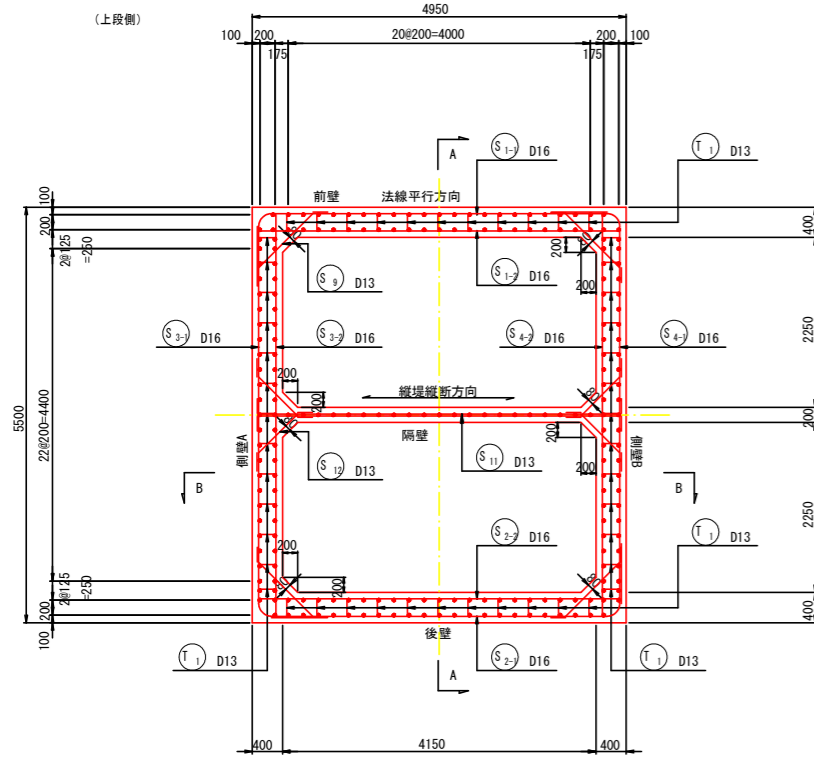


側壁

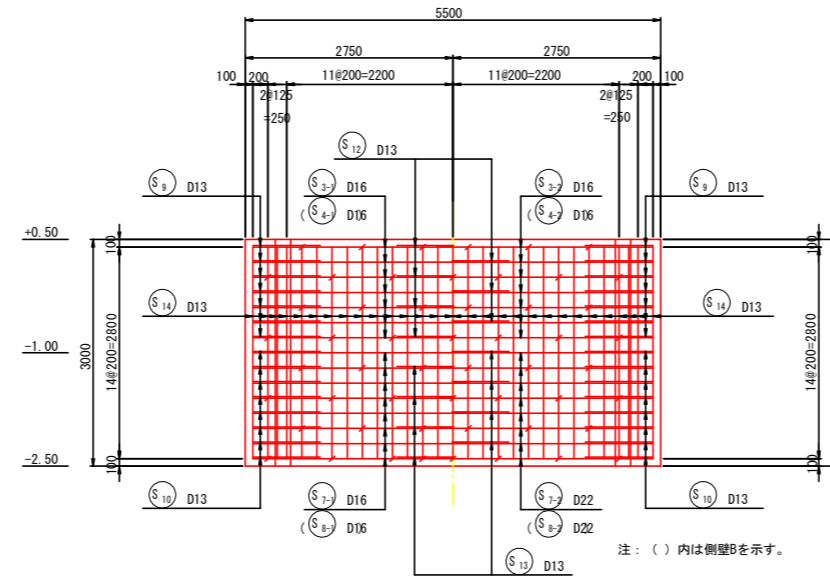



前後壁

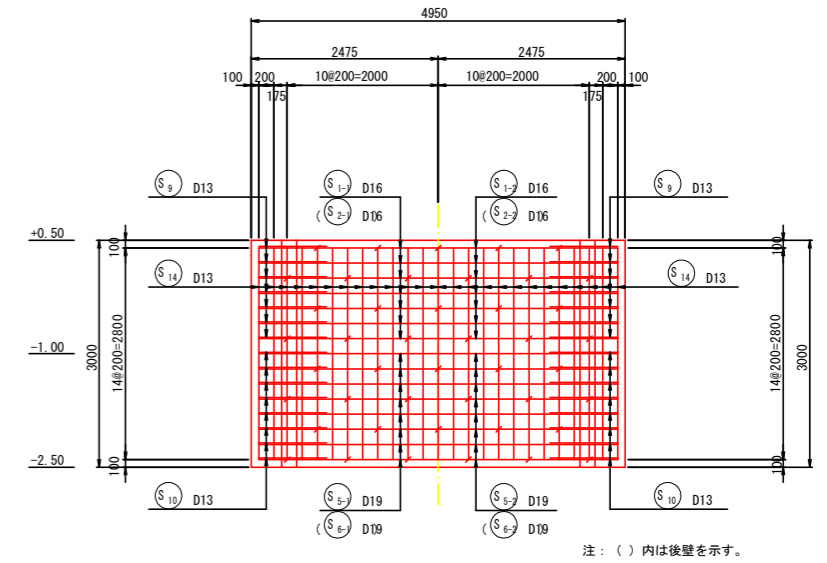

A-A断面

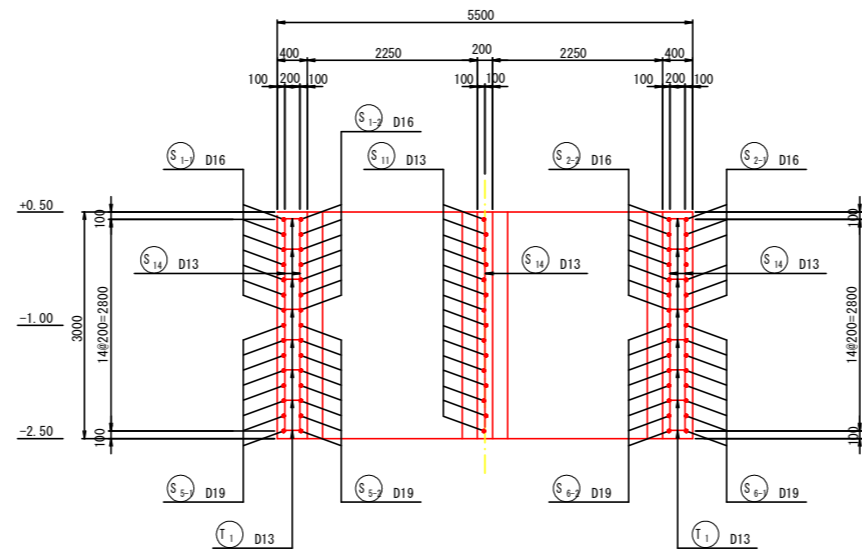

B-B断面





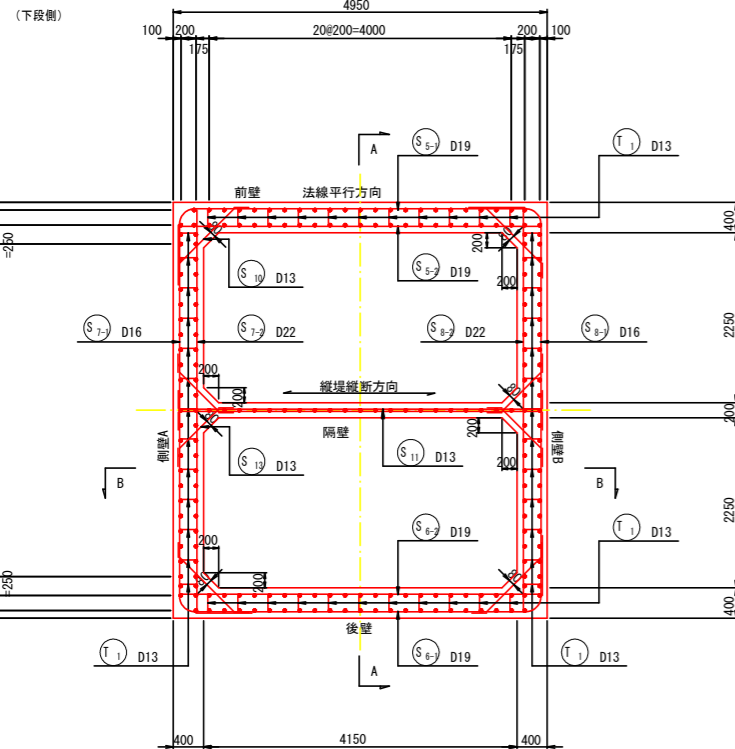
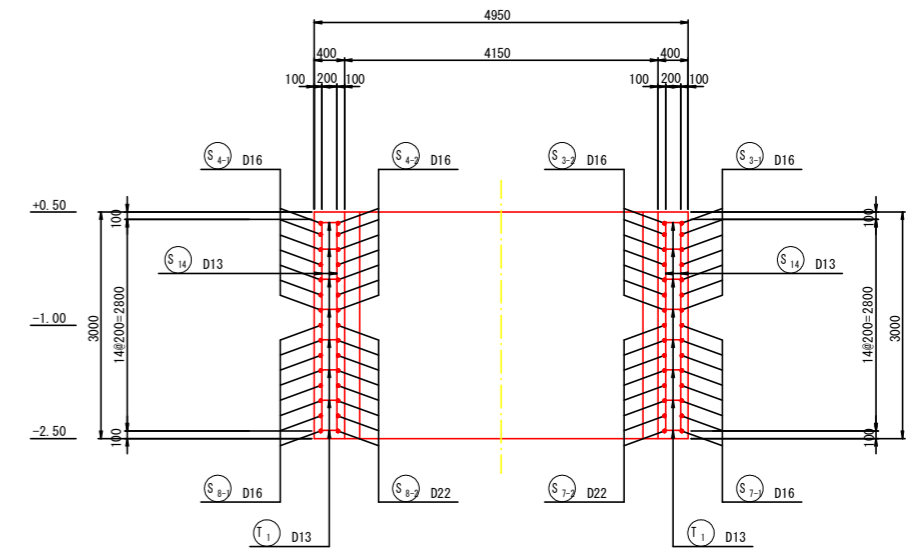


(6号突堤)

工事名	R2徳土 今津坂野海岸(坂野地区) 小・和田島 海岸整備工事(5)		
路線名等	今津坂野海岸(坂野地区)		
工事箇所	小松島市和田島町松田新田(第5分割)		
図面名	縦堤(先端部)セルラーブロック配筋図(1)		
縮尺	1:50	図面番号	5 / 7
会社名			
事業者名	徳島県東部県土整備局<徳島庁舎>		

# 縦堤(先端部)セルラーブロック配筋図(2)

S=1:50

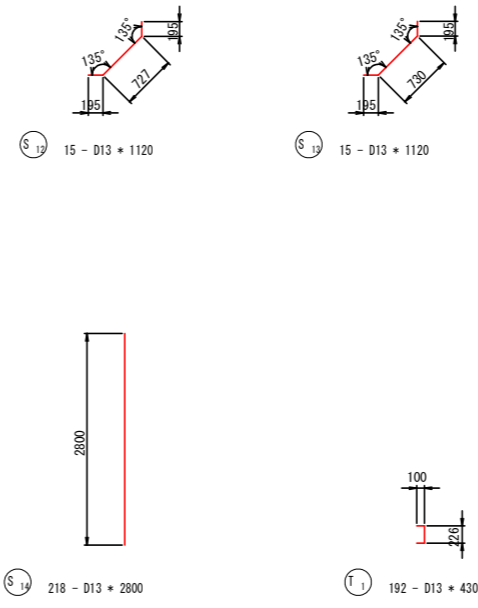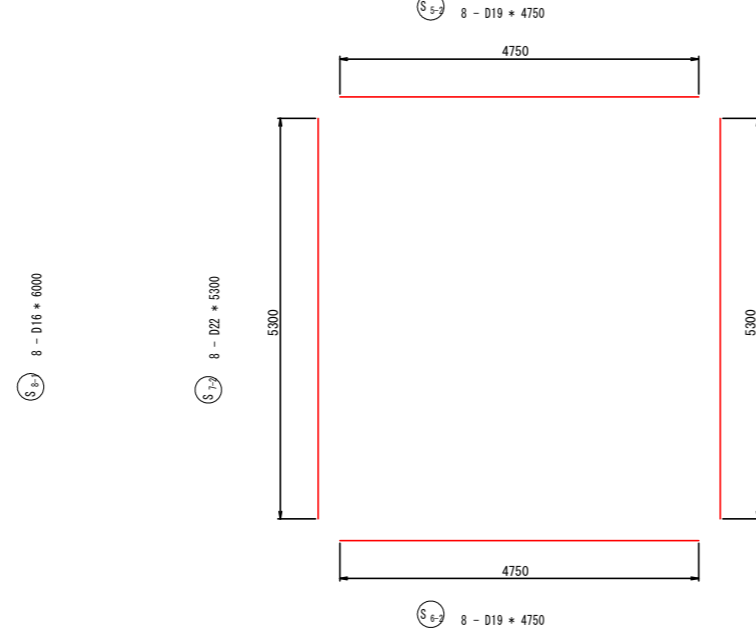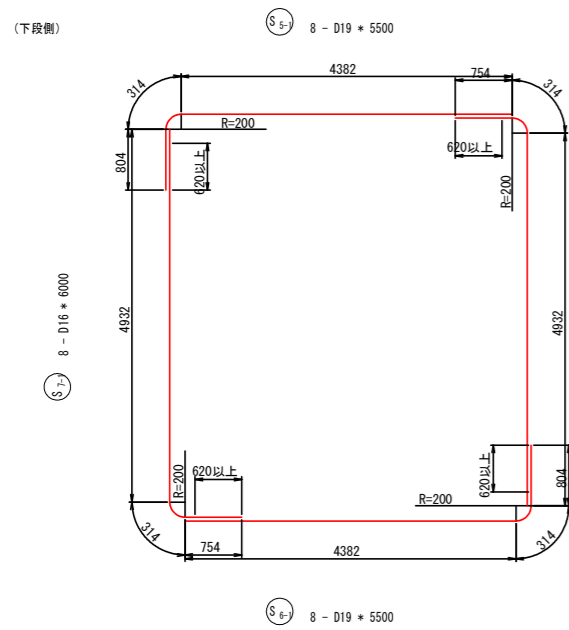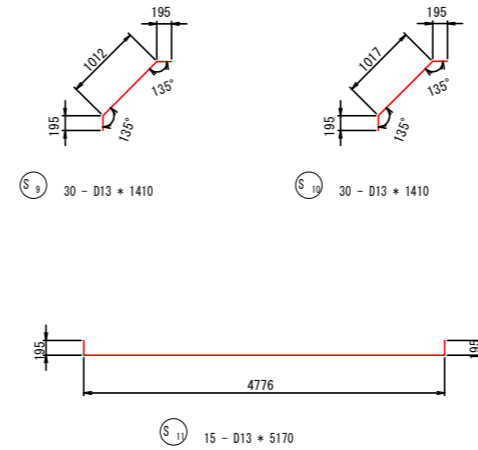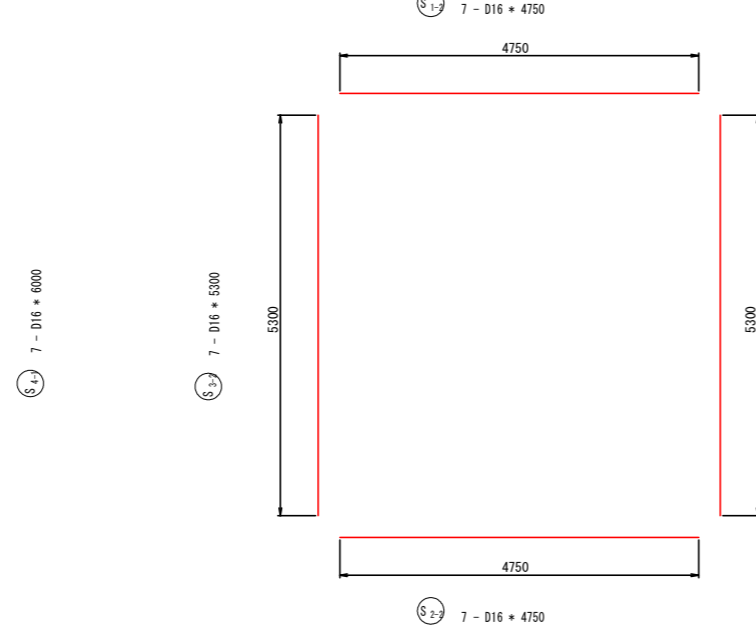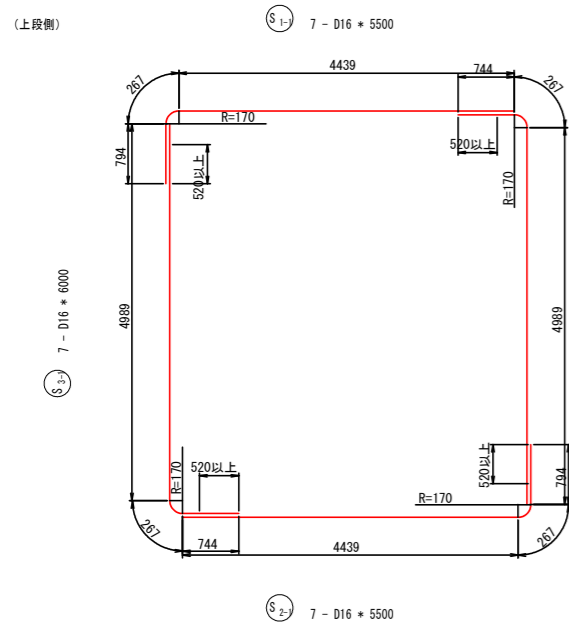


鉄筋表

種別	径	長さ(mm)	本数	単位質量(kg/m)	一本当り質量(kg)	質量(kg)	摘要
S 1-1	D16	5500	7	1.56	8.58	60.1	
S 1-2	"	4750	7	"	7.41	51.9	
S 2-1	"	5500	7	"	8.58	60.1	
S 2-2	"	4750	7	"	7.41	51.9	
S 3-1	"	6000	7	"	9.36	65.5	
S 3-2	"	5300	7	"	8.27	57.9	
S 4-1	"	6000	7	"	9.36	65.5	
S 4-2	"	5300	7	"	8.27	57.9	
S 5-1	D19	5500	8	2.25	12.38	99.0	
S 5-2	"	4750	8	"	10.69	85.5	
S 6-1	"	5500	8	"	12.38	99.0	
S 6-2	"	4750	8	"	10.69	85.5	
S 7-1	D16	6000	8	1.56	9.36	74.9	
S 7-2	D22	5300	8	3.04	16.11	128.9	
S 8-1	D16	6000	8	1.56	9.36	74.9	
S 8-2	D22	5300	8	3.04	16.11	128.9	
S 9	D13	1410	30	0.995	1.40	42.0	
S 10	"	1410	30	"	1.40	42.0	
S 11	"	5170	15	"	5.14	77.1	
S 12	"	1120	15	"	1.11	16.7	
S 13	"	1120	15	"	1.11	16.7	
S 14	"	2800	218	"	2.79	608.2	
T 1	D13	430	192	0.995	0.43	82.6	
							D13 885.3 kg
							D16 620.6 kg
							D19 369.0 kg
							D22 257.8 kg
							合計 2132.7 kg (材質0345)

(6号突堤)

工事名	R2徳土 今津坂野海岸(坂野地区) 小・和田島海岸整備工事(5)		
路線名等	今津坂野海岸(坂野地区)		
工事箇所	小松島市和田島町松田新田(第5分割)		
図面名	縦堤(先端部)セルラーブロック配筋図(2)		
縮尺	1:50	図面番号	6 / 7
会社名			
事業者名	徳島県東部県土整備局<徳島庁舎>		

製作・仮置きヤード平面図  
S=1:600

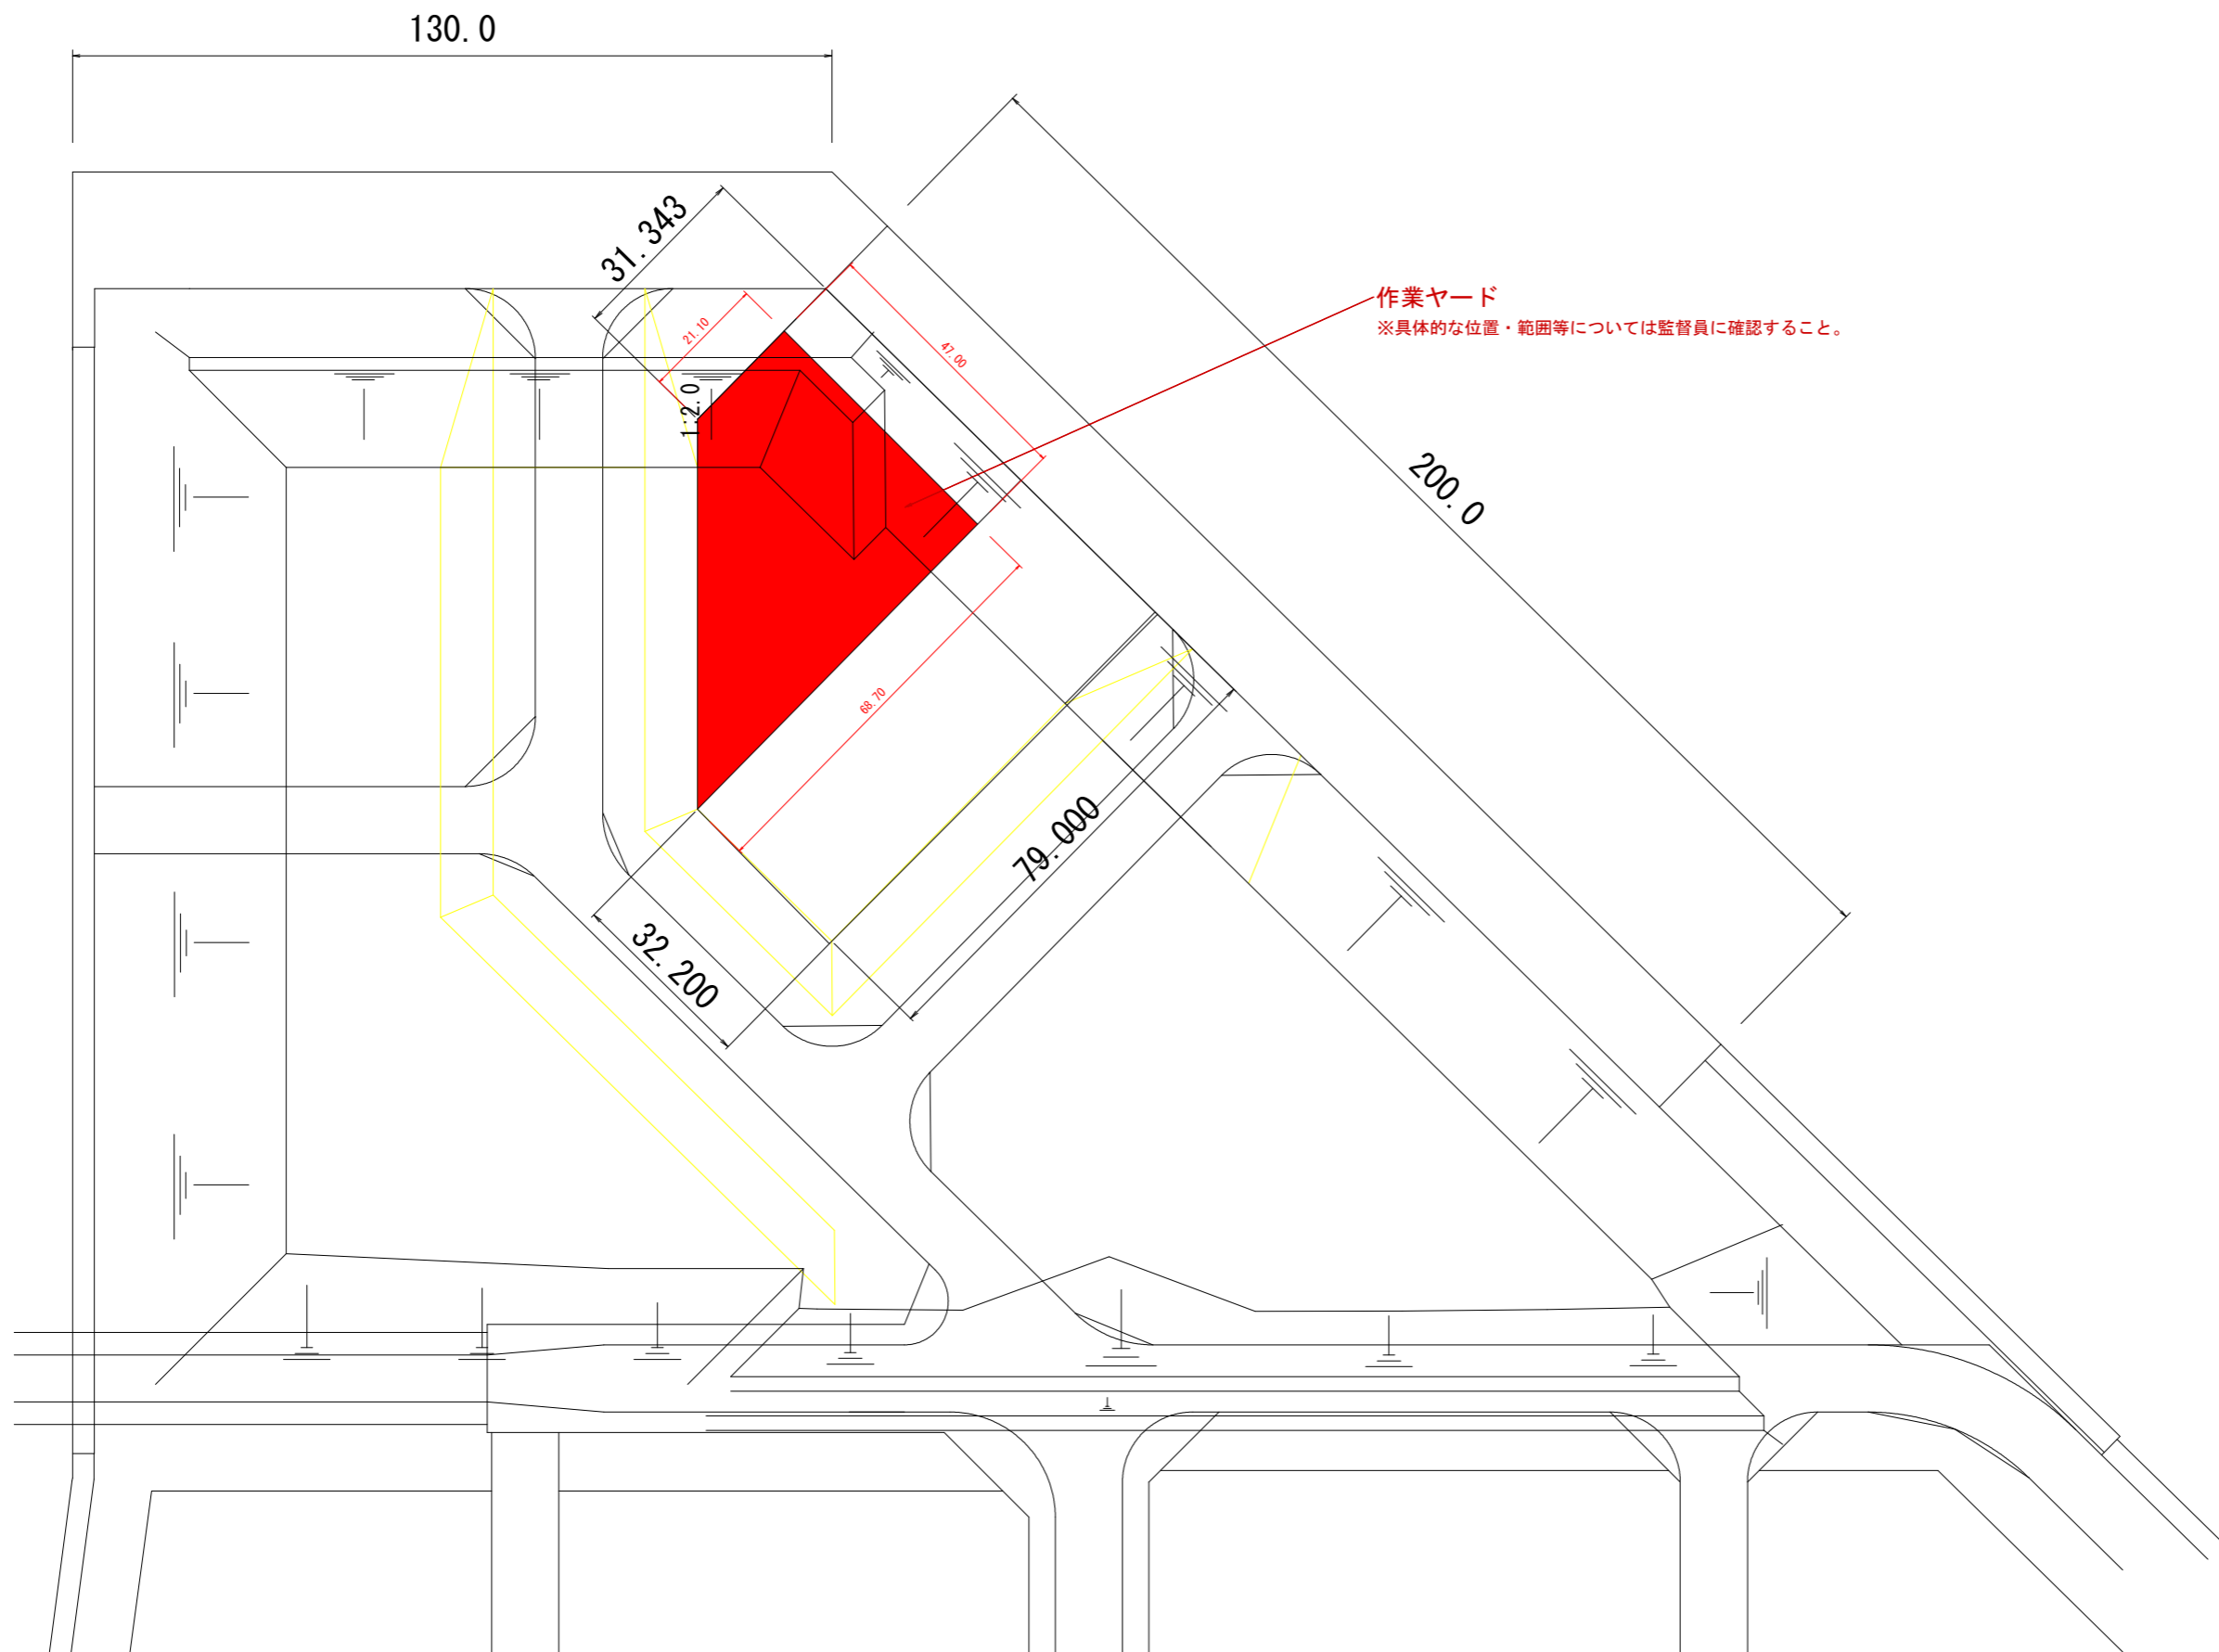

作業ヤード  
※具体的な位置・範囲等については監督員に確認すること。

工事名	R2徳土 今津坂野海岸（坂野地区）小・和田島海岸整備工事（5）		
路線名等	今津坂野海岸（坂野地区）		
工事箇所	小松島市和田島町松田新田（第5分割）		
図面名	製作・仮置きヤード平面図		
縮尺	図示	図面番号	7 / 7
会社名			
事業者名	徳島県東部県土整備局〈徳島〉		