


# 平面図

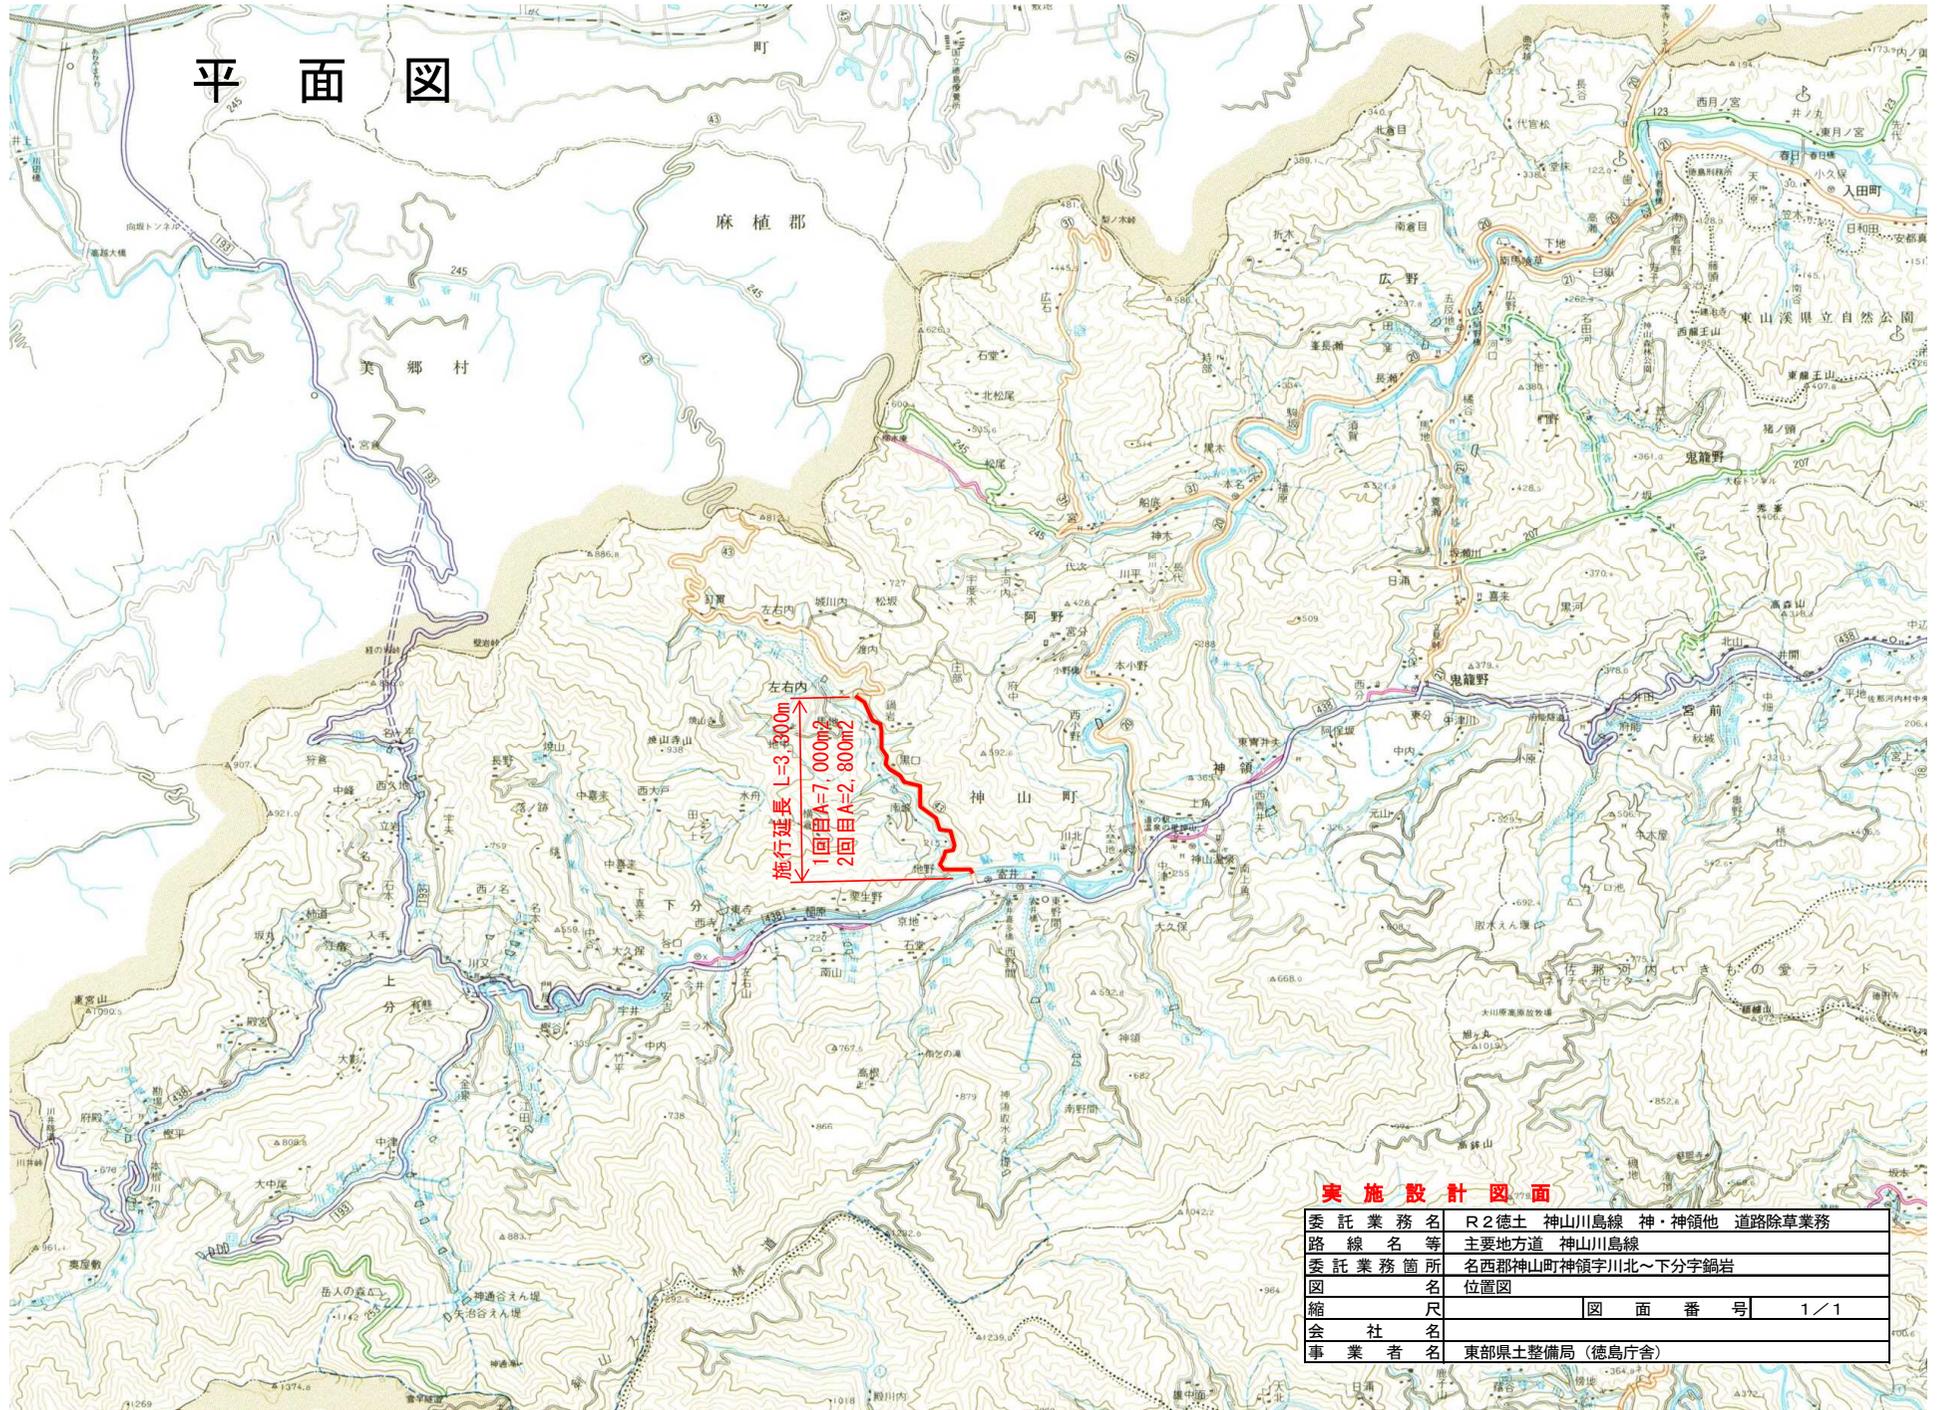

## 実施設計図面

委託業務名	R2徳土 神山川島線 神・神領他 道路除草業務
路線名等	主要地方道 神山川島線
委託業務箇所	名西郡神山町神領字川北～下分字鍋岩
図名	位置図
縮尺	図面番号 1/1
会社名	
事業者名	東部県土整備局 (徳島庁舎)