


# 平面図

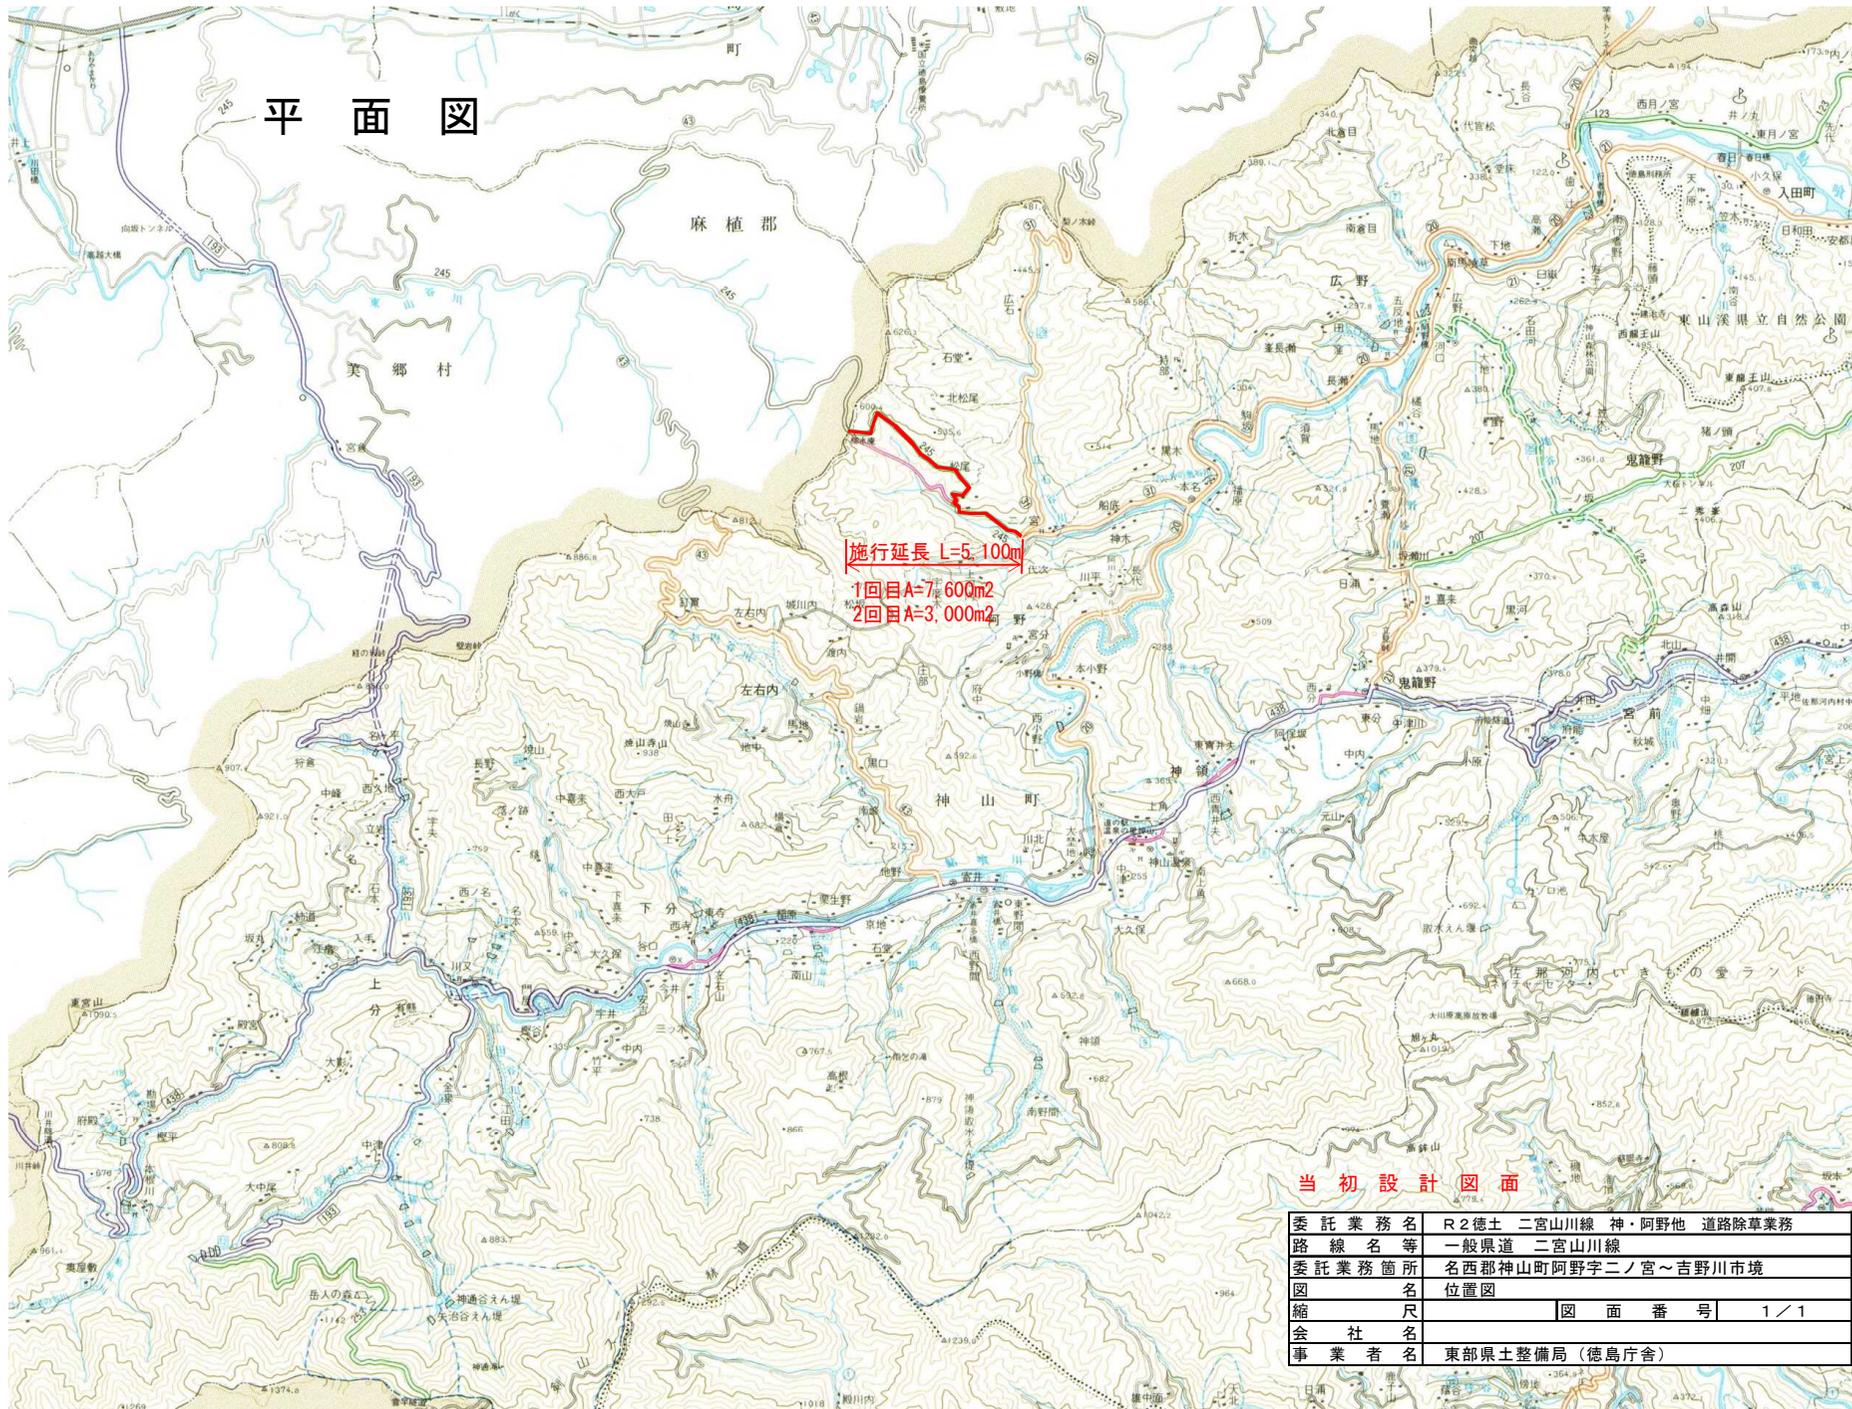

施行延長 L=5.100m

1回目A=7,600m<sup>2</sup>

2回目A=3,000m<sup>2</sup>

## 当初設計図面

委託業務名	R2徳土二宮山川線 神・阿野他 道路除草業務
路線名等	一般県道 二宮山川線
委託業務箇所	名西郡神山町阿野字二ノ宮～吉野川市境
図名	位置図
縮尺	図面番号 1 / 1
会社名	
事業者名	東部県土整備局(徳島庁舎)