


平面図

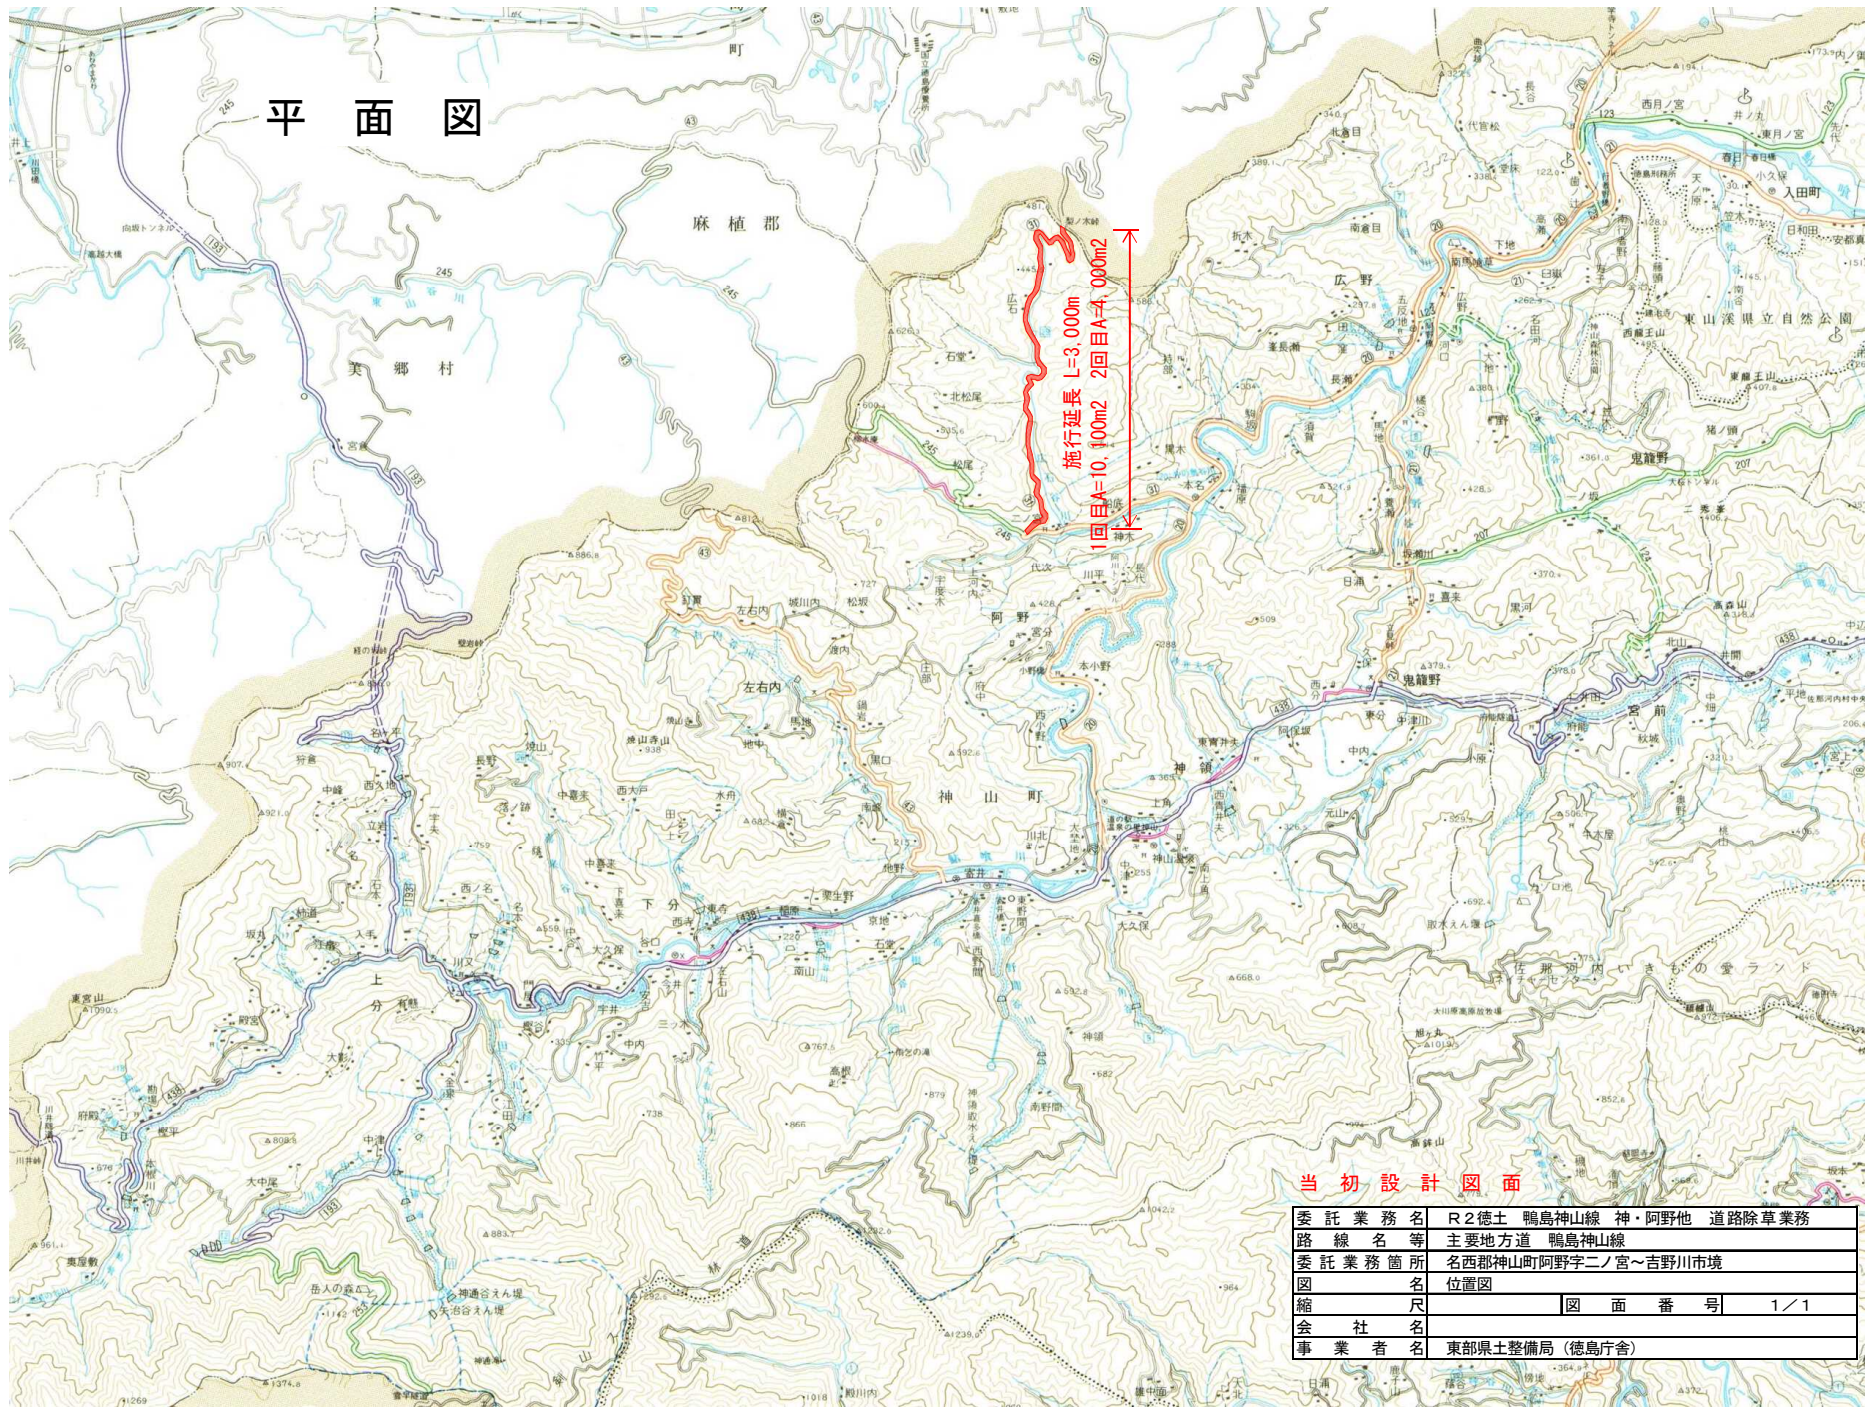

当初設計図面

委託業務名	R2徳土 鴨島神山線 神・阿野他 道路除草業務		
路線名等	主要地方道 鴨島神山線		
委託業務箇所	名西郡神山町阿野字二ノ宮～吉野川市境		
図名	位置図	図面番号	1/1
縮尺			
会社名			
事業者名	東部県土整備局 (徳島庁舎)		