


平面図

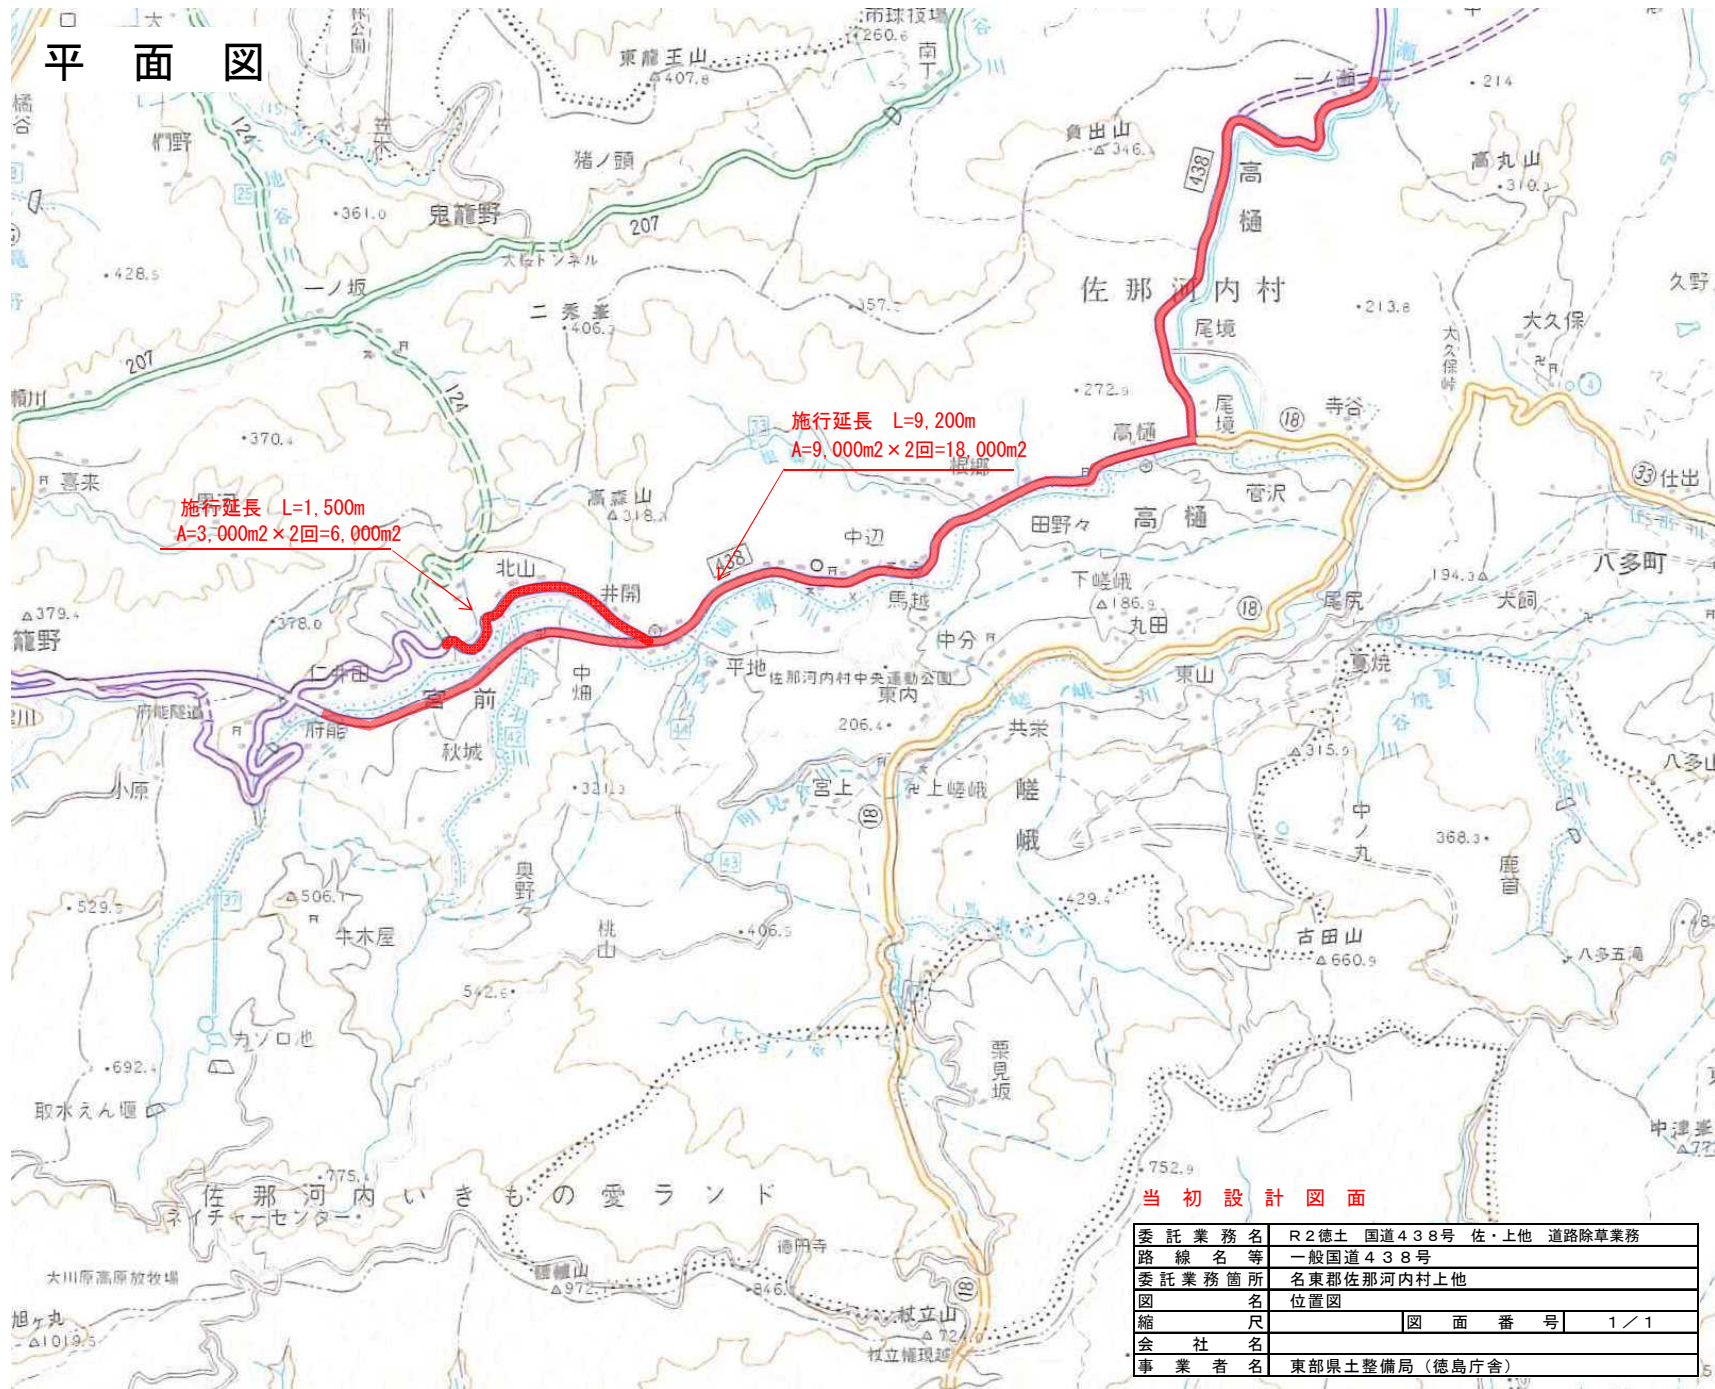

当初設計図面

委託業務名	R2徳土 国道438号 佐・上他 道路除草業務		
路線名等	一般国道438号		
委託業務箇所	名東郡佐那河内村上他		
図名	位置図	図面番号	1 / 1
縮尺			
会社名			
事業者名	東部県土整備局 (徳島庁舎)		