
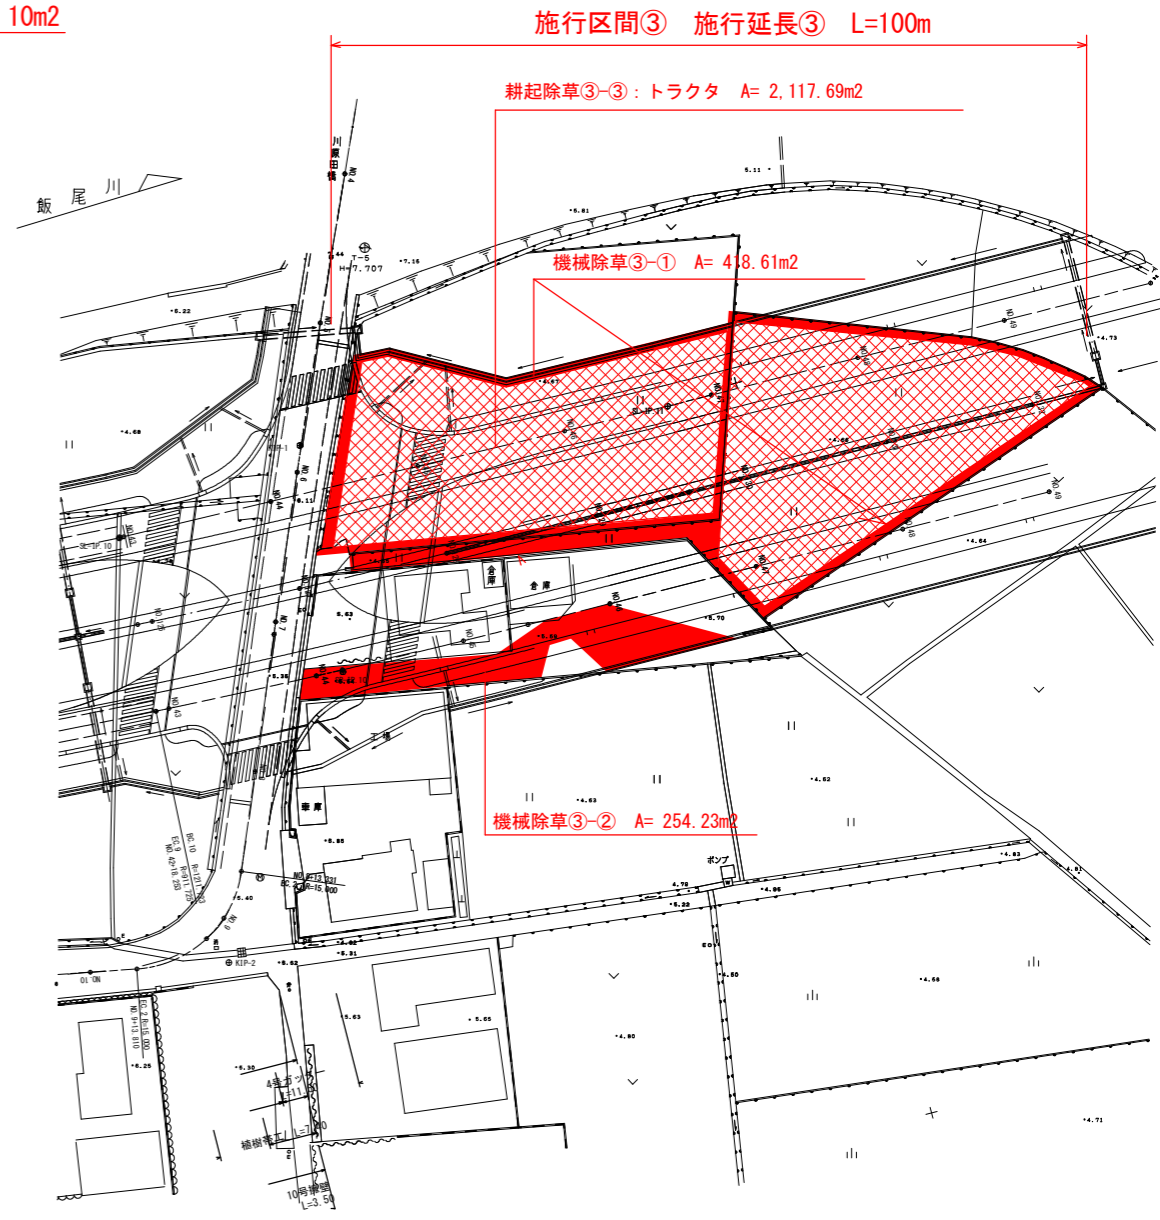
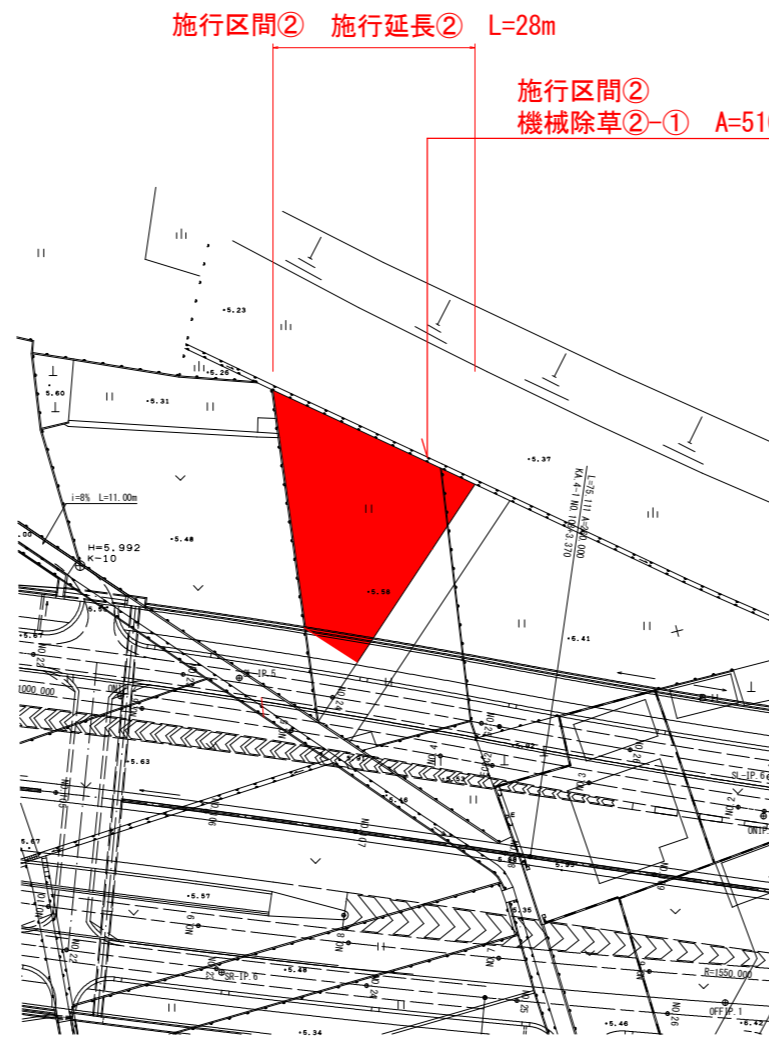


平面図 S=1/500

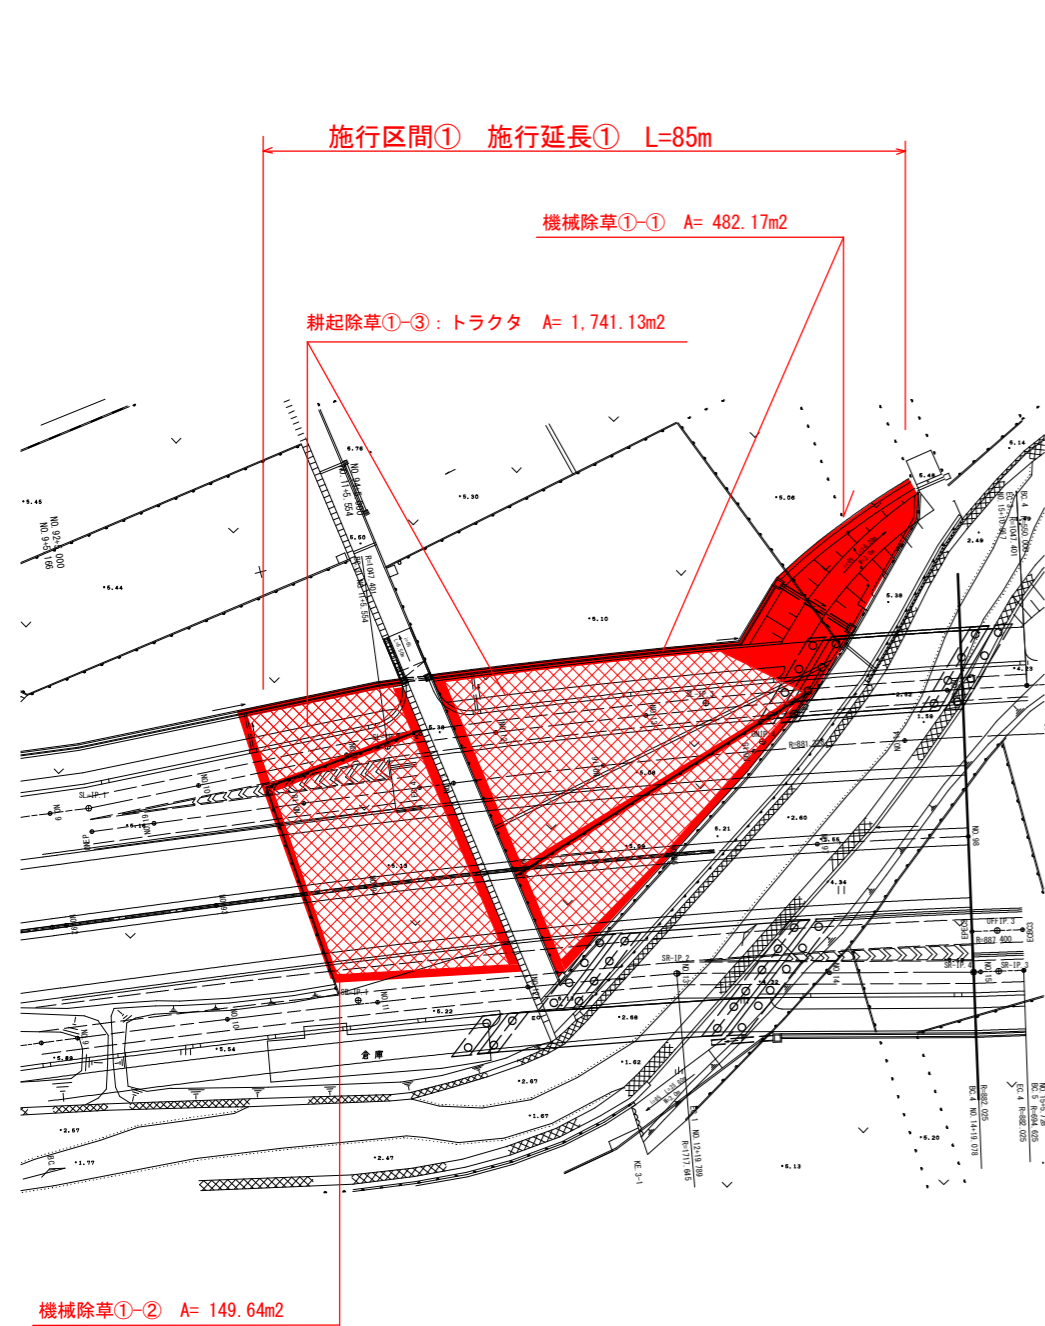

機械除草①-① A= 482.17m²
 機械除草①-② A= 149.64m²
 機械除草②-① A= 510.10m²
 機械除草③-① A= 418.61m²
 機械除草③-② A= 254.23m²

機械除草 合計 A= 1,814.75m²

耕起除草①-③ : トラクタ A= 1,741.13m²
 耕起除草③-③ : トラクタ A= 2,117.69m²

耕起除草 合計 A= 3,858.82m²

業務実施箇所及び時期については、監督員より指示する。
 業務数量は予定数量であり、発注後変更することがある。

凡例

- 機械除草
- 耕起除草

当初設計図面 縮小版

工事名	R2徳環 徳島環状線 徳・国府 道路除草業務		
路線名等	徳島環状線		
工事箇所	徳島市国府町川原田他		
図面名	平面図		
縮尺	図示	図面番号	1/1
事業者名	徳島県東部県土整備局(徳島)		