


# 高野工区 調査計画平面図

三好市  
東祖谷

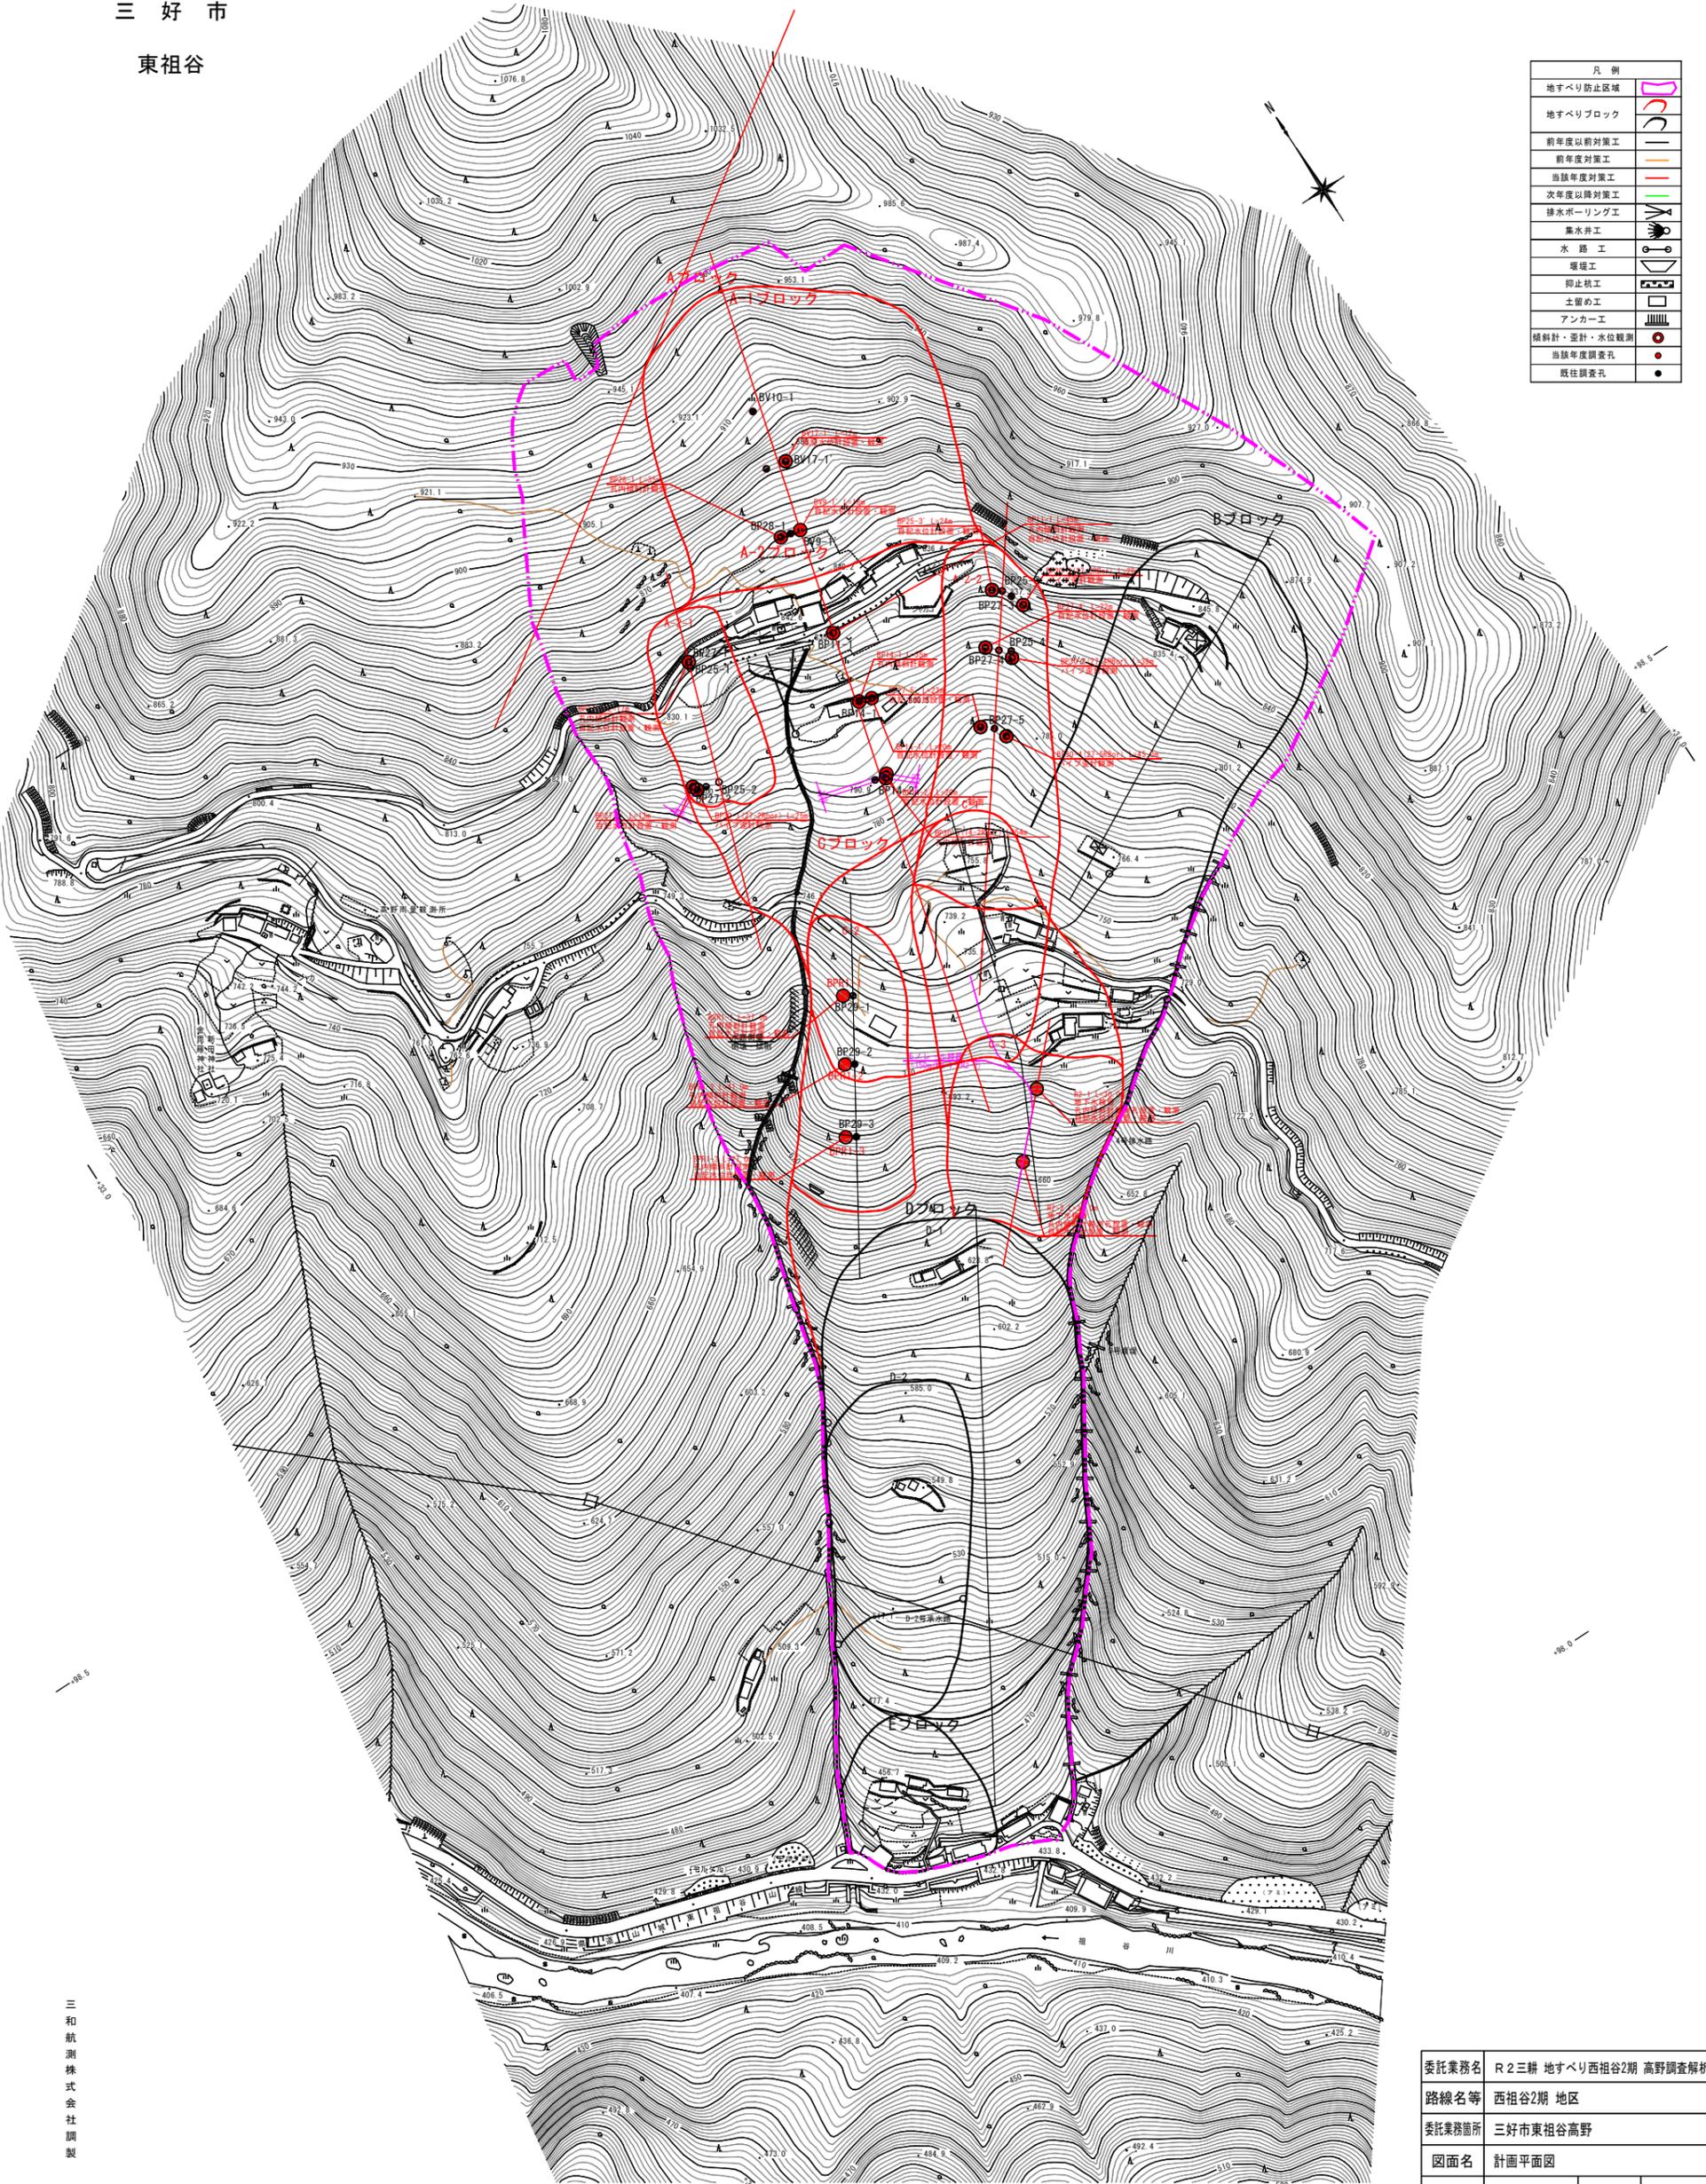

凡例	
地すべり防止区域	
地すべりブロック	
前年度以前対策工	
前年度対策工	
当該年度対策工	
次年度以降対策工	
排水ボーリング工	
集水井工	
水路工	
堰工	
抑止杭工	
土留め工	
アンカー工	
傾斜計・歪計・水位観測	
当該年度調査孔	
既往調査孔	

三和航測株式会社調製

撮影 平成12年 8月  
測図 平成14年11月  
現調 平成14年11月

基準系 東京系  
等高線間隔 2m

1:4,000

委託業務名	R2三好 地すべり西祖谷2期 高野調査解析業務		
路線名等	西祖谷2期 地区		
委託業務箇所	三好市東祖谷高野		
図面名	計画平面図		
縮尺	1/2000	図面番号	1/1
会社名			
事業者名	徳島県西部総合県民局		
作成者		版情報	