
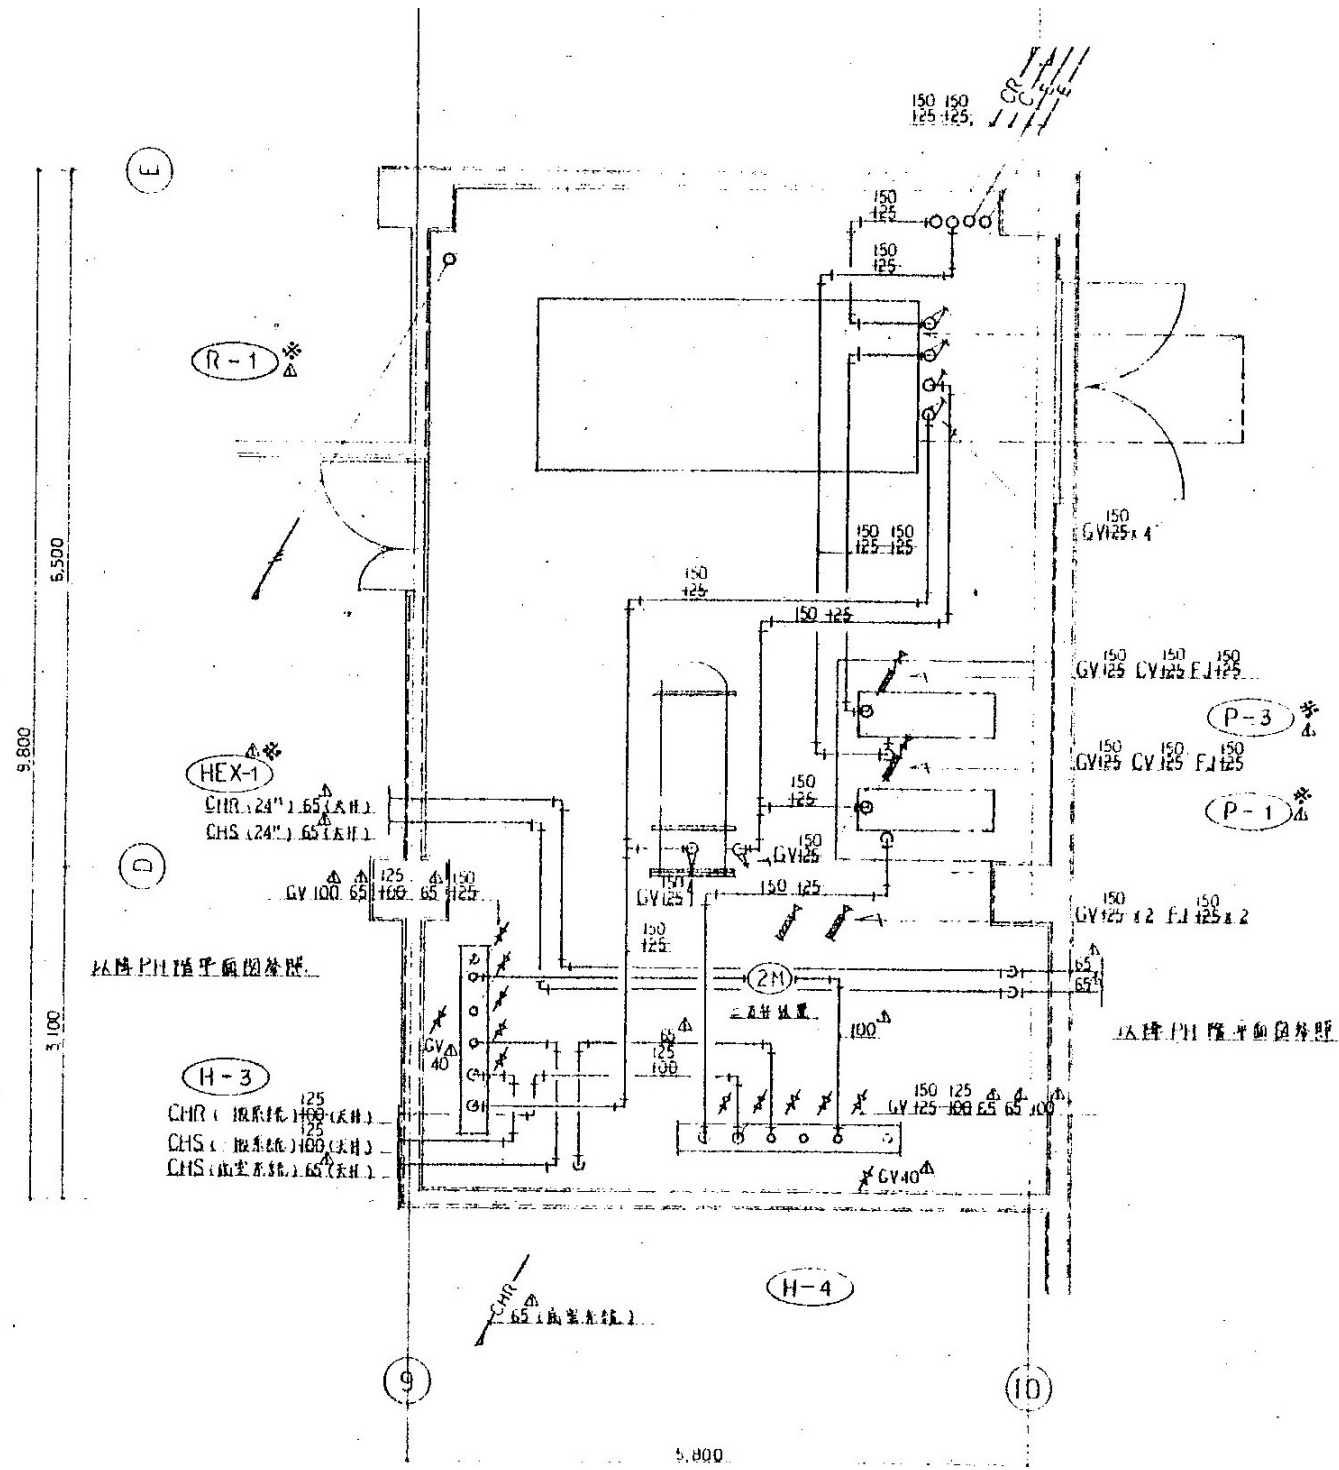



4階配管平面図(1) 1/100

徳島県病院局経営改革課	●工事名 R2病棟 旧徳島県立海部病院 牟・中村 内部解体工事 ●図面名 空調換気設備 4階配管平面図(1)	●図面番号 C-22 ●縮尺 71%縮尺(A3) 1/100	 株式会社 宮建築設計 管理建築士 1級90947号 宮本 博 1級建築士事務所 徳島県知事登録第61057号 徳島市福島一丁目6番6号 TEL.(088)625-5505(代)
-------------	---	-----------------------------------	---




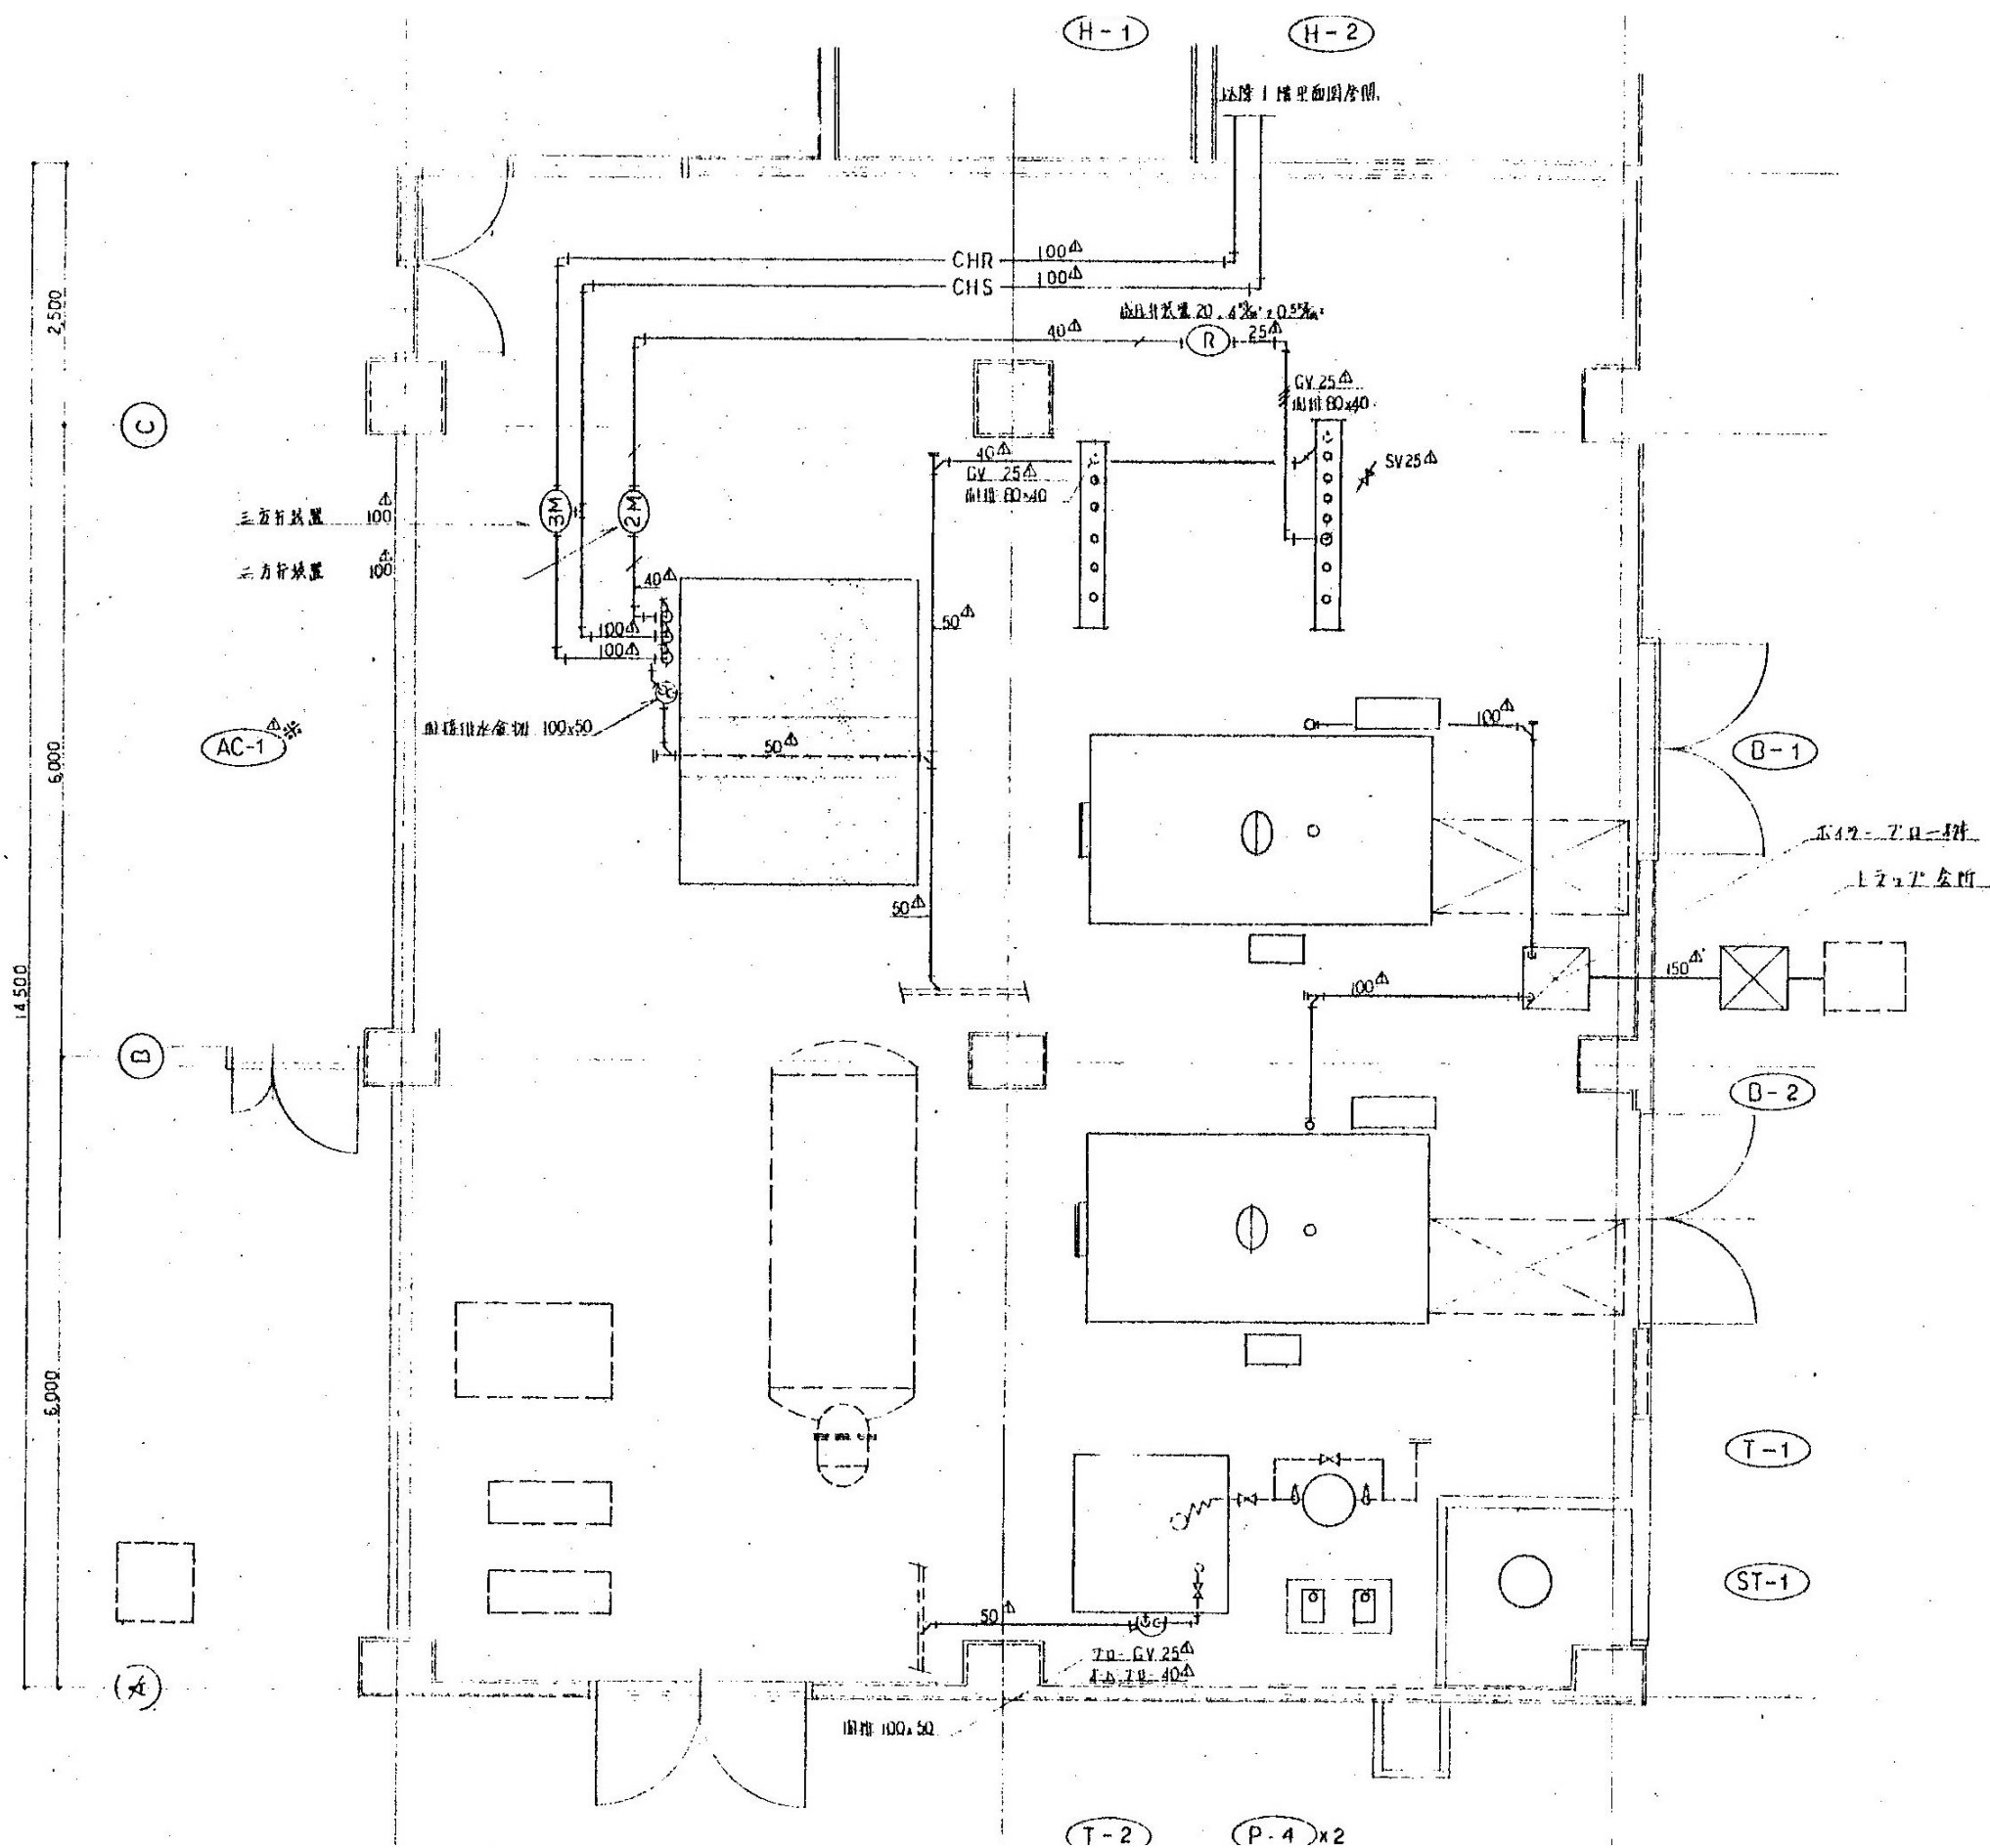
PH階平面圖 1/50

徳島県病院局経営改革課	●工事名 R2病棟 旧徳島県立海部病院 車・中村 内部解体工事 ●図面名 空調換気設備 PH階平面図	●図面番号 C-24 ●縮尺 71%縮尺(A3) 1/50	株式会社 宮建築設計 MIYA 会社 管理建築士 1級90947号 宮本 博 1級建築士事務所 徳島県知事登録第61057号 徳島市福島一丁目6番6号 TEL(088)625-5505(代)
-------------	---	----------------------------------	---

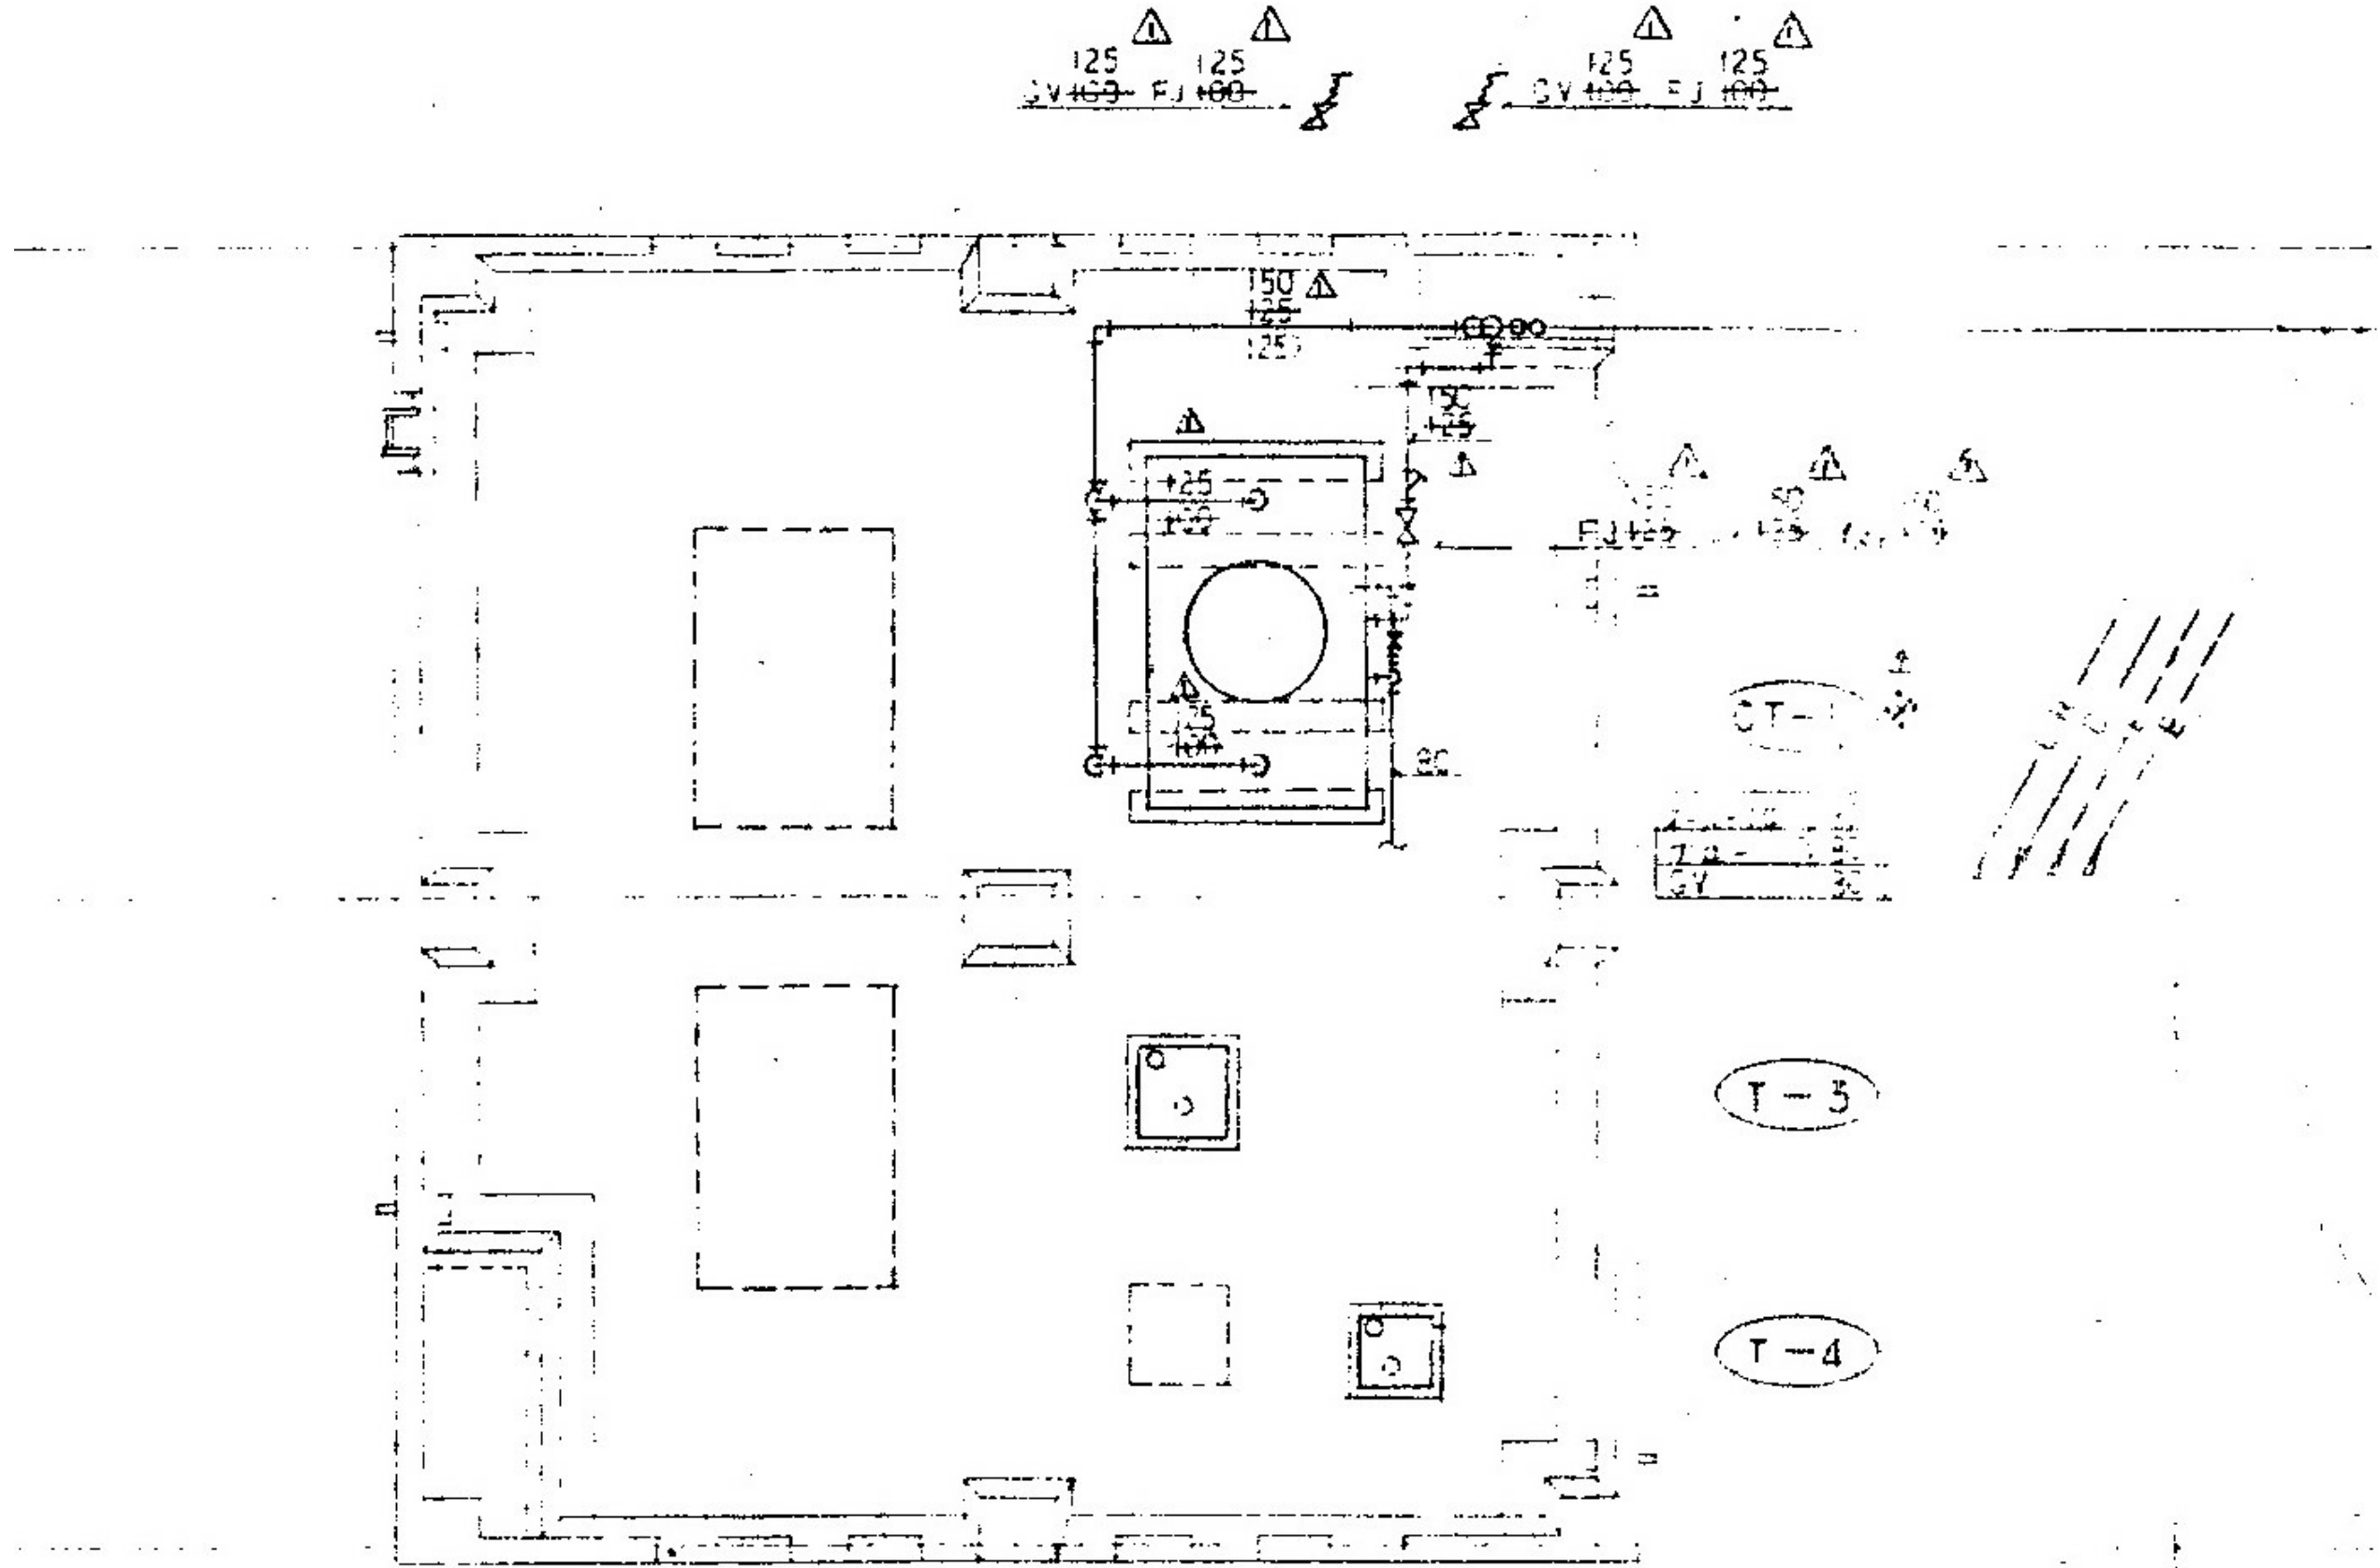


PHR階平面図 1/50

徳島県病院局経営改革課	●工事名 R2病経 旧徳島県立海部病院 牟・中村 内部解体工事 ●図面名 空調換気設備 PHR階平面図	●図面番号 C-25 ●縮尺 71%縮尺(A3) 1/50	 株式会社 宮建築設計 管理建築士 1級90947号 宮本 博 1級建築士事務所 徳島県知事登録第61057号 徳島市福島一丁目6番6号 TEL.(088)625-5505(代)
-------------	--	----------------------------------	---



1階機械室平面図 1/50

徳島県病院局経営改革課	●工事名 R2病棟 旧徳島県立海部病院 全・中村 内部解体工事 ●図面名 空調換気設備 1階機械室平面図	●図面番号 C-26 ●縮尺 71%縮尺(A3) 1/50	株式会社 宮建築設計 MIYA 会社 管理建築士 1級90947号 宮本 博 1級建築士事務所 徳島県知事登録第61057号 徳島市福島一丁目6番6号 TEL(088)625-5505(代)
-------------	---	----------------------------------	---

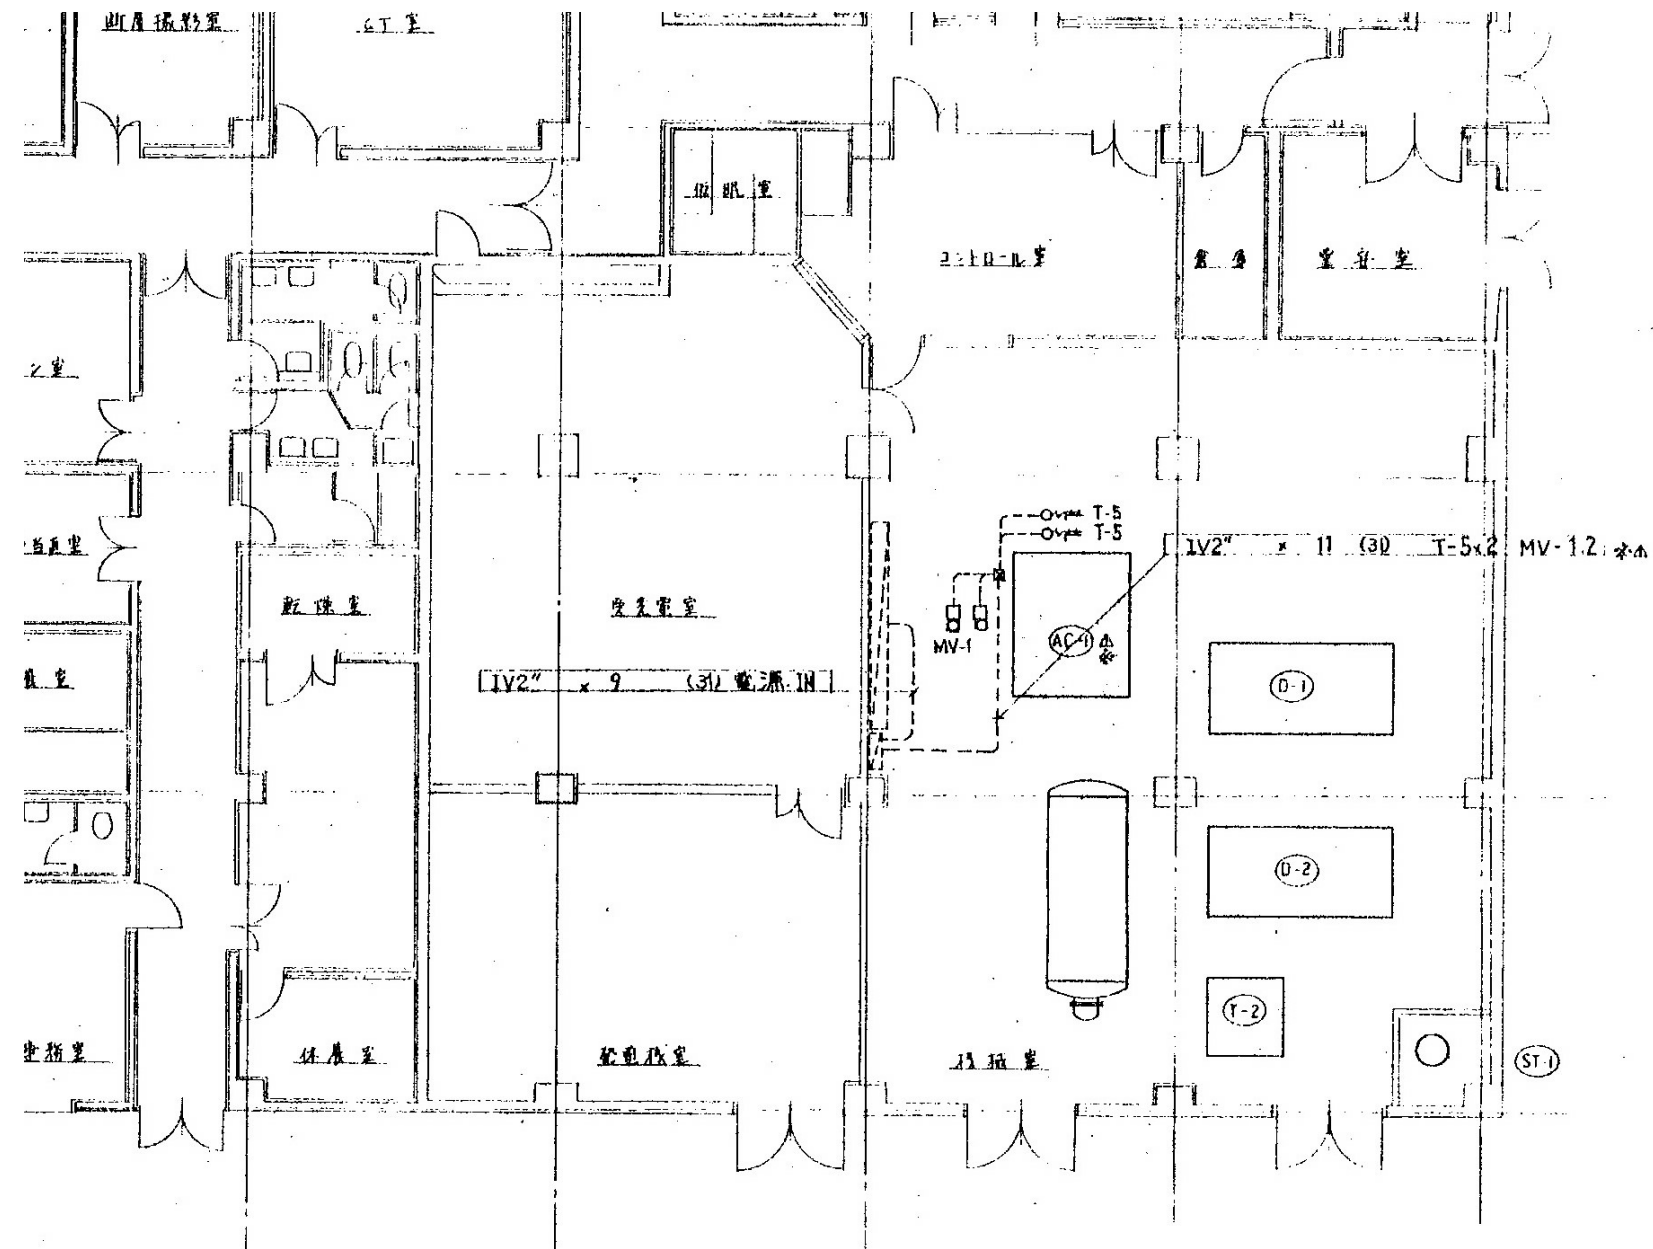


1階自動制御平面図 1/100


徳島県病院局経営改革課	●工事名 R2病経 旧徳島県立海部病院 幸・中村 内部解体工事 ●図面名 空調換気設備 1階自動制御平面図	●図面番号 C-27 ●縮尺 71%縮尺(A3) 1/100	株式会社 宮建築設計 MIYA 会社 管理建築士 1級90947号 宮本 博 1級建築士事務所 徳島県知事登録第61057号 徳島市福島一丁目6番6号 TEL(088)625-5505(代)
-------------	--	-----------------------------------	---

— A —			
IVZ [○]	× 6	(25)	T-Z × 2
+	× 2	(19)	H-1
— A —			
IVZ [○]	× 6	(25)	T-Z × 2
+	× 5	(25)	H-1 高度
— C —			
IVZ [○]	× 2	(25)	AC-3 室外機


— D —			
IVZ [○]	× 7	(25)	AC-3 室外機
+	× 14	(32)	AC-2
— E —			
IVZ [○]	× 7	(22)	AC-3 室外機
+	× 7	(22)	AC-2
+	× 7	(22)	AC-2
直上			
IVZ [○]	× 7	(25)	AC-3

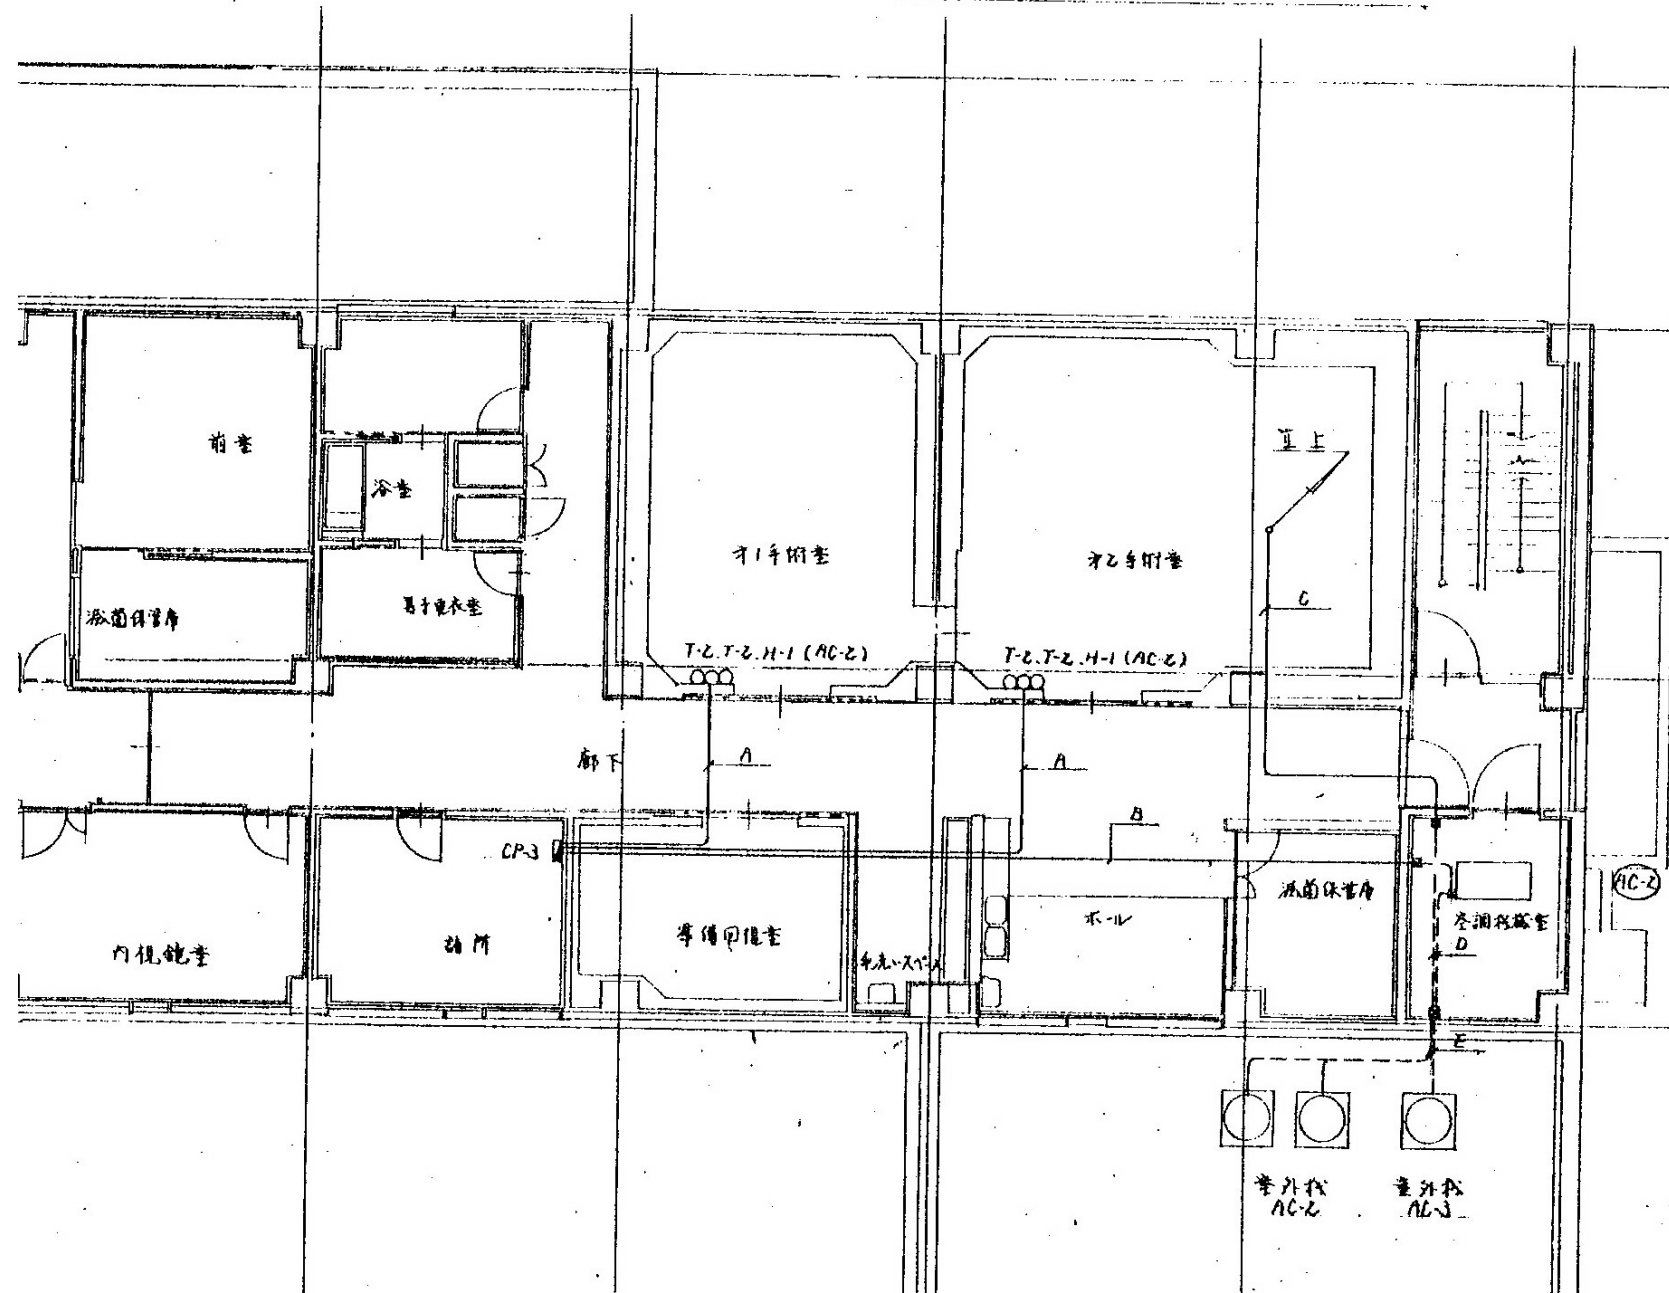

2階自動制御平面図 1/100

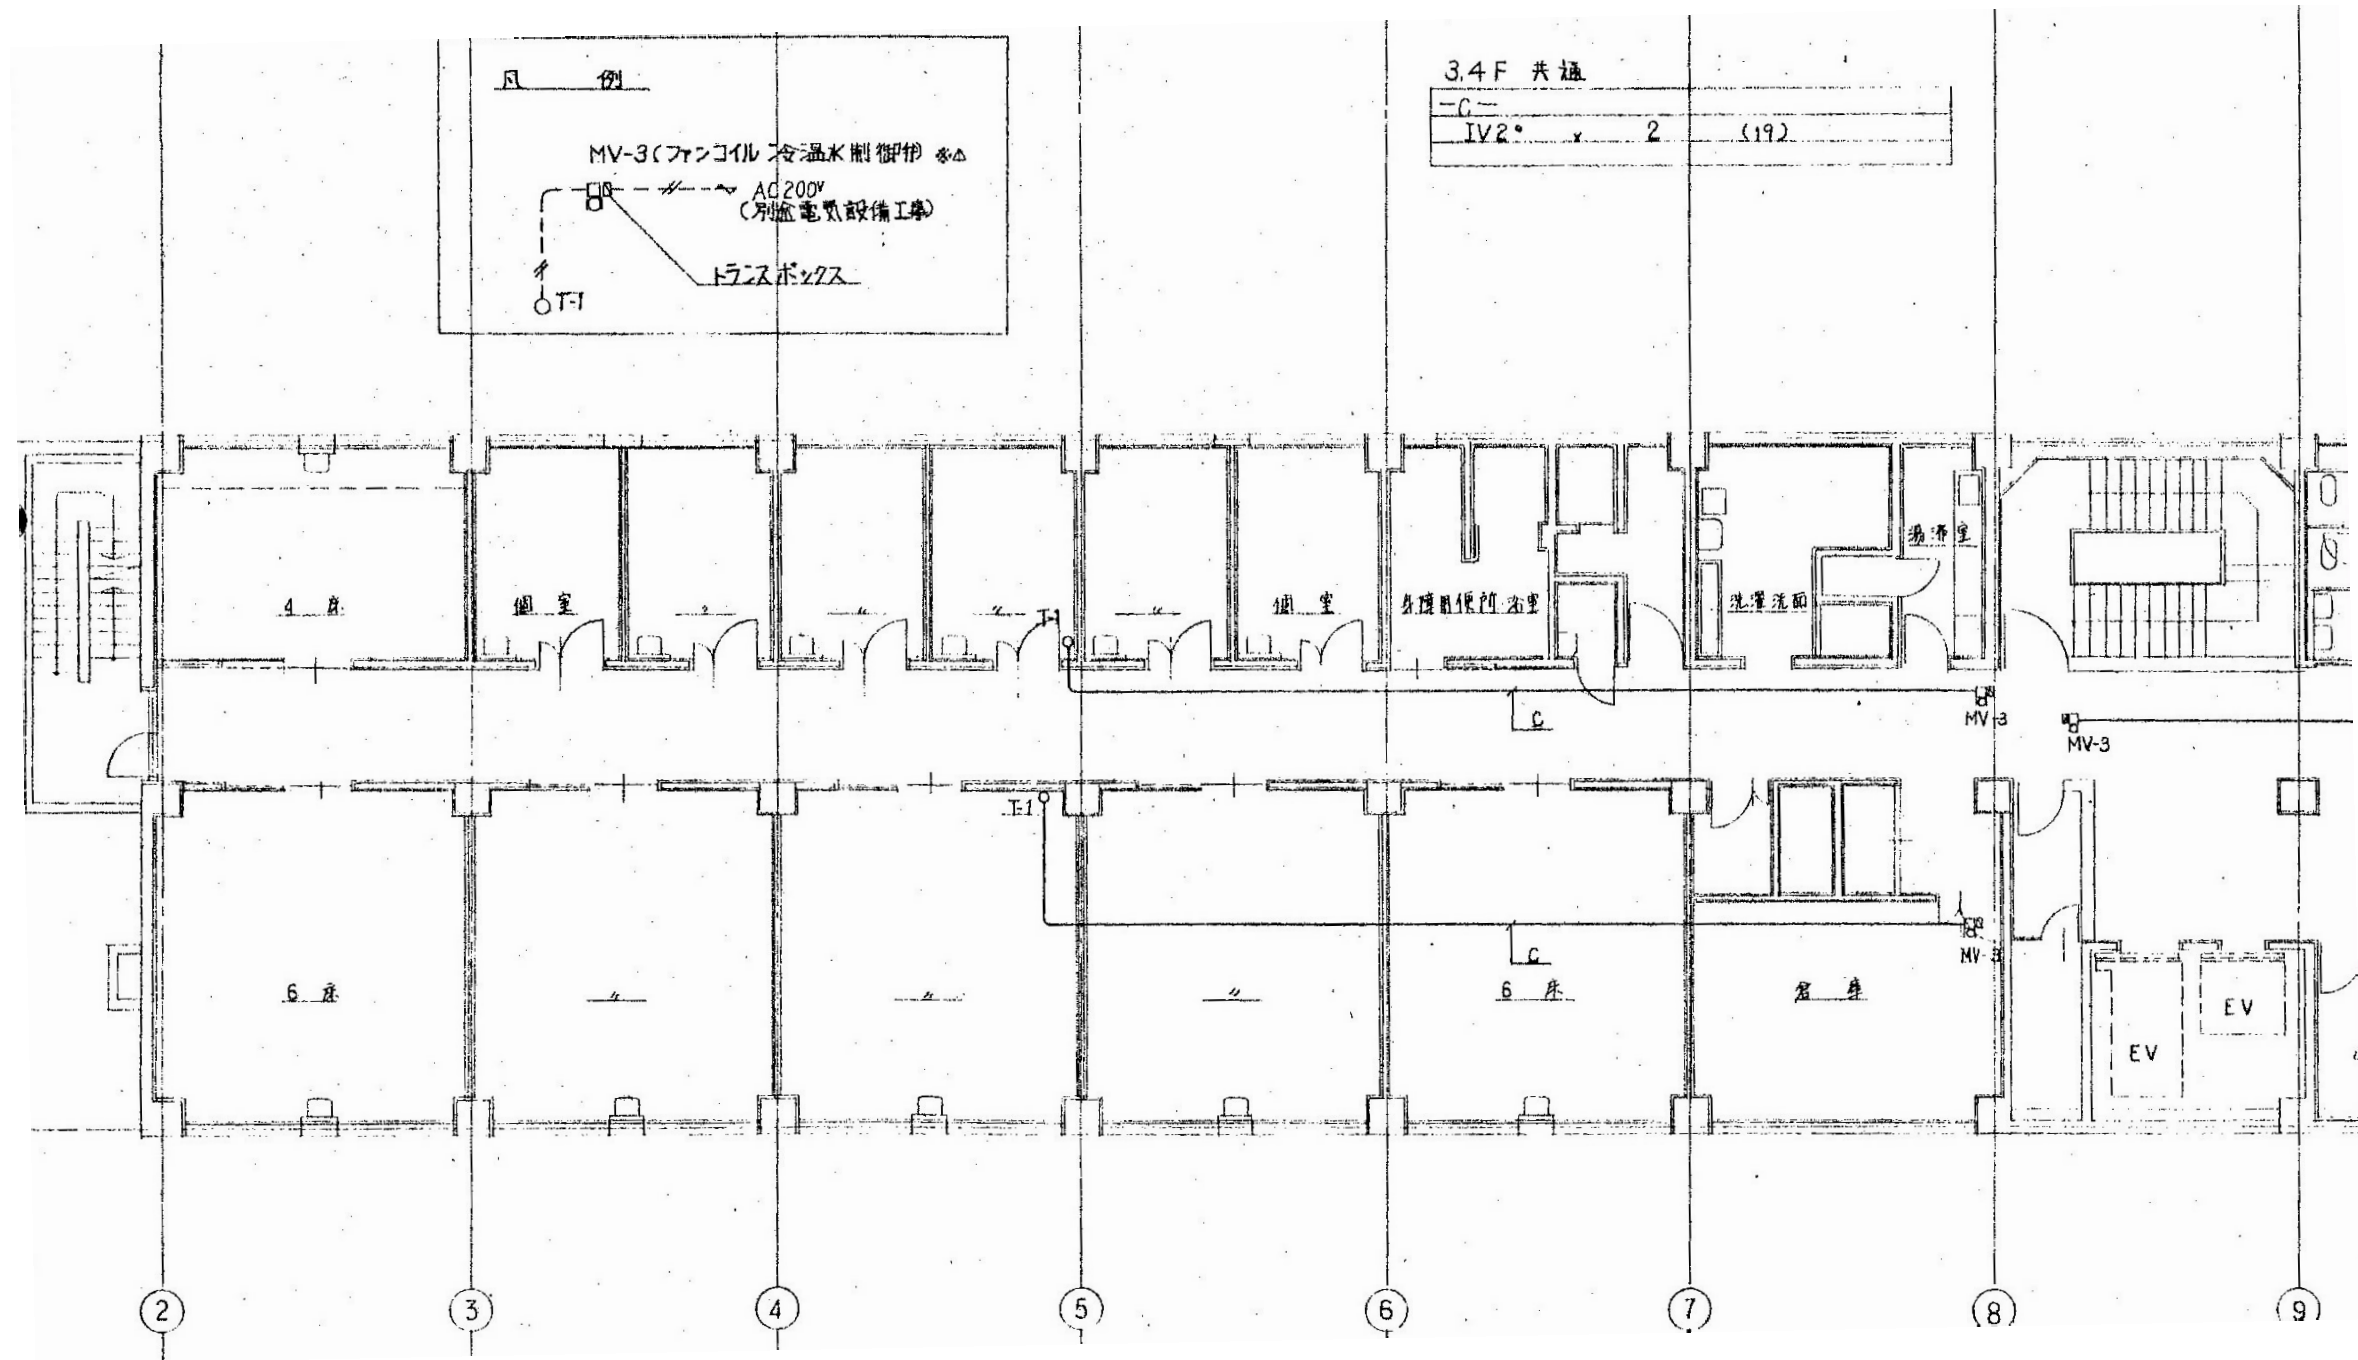

3階自動制御平面図 (1) 1/100

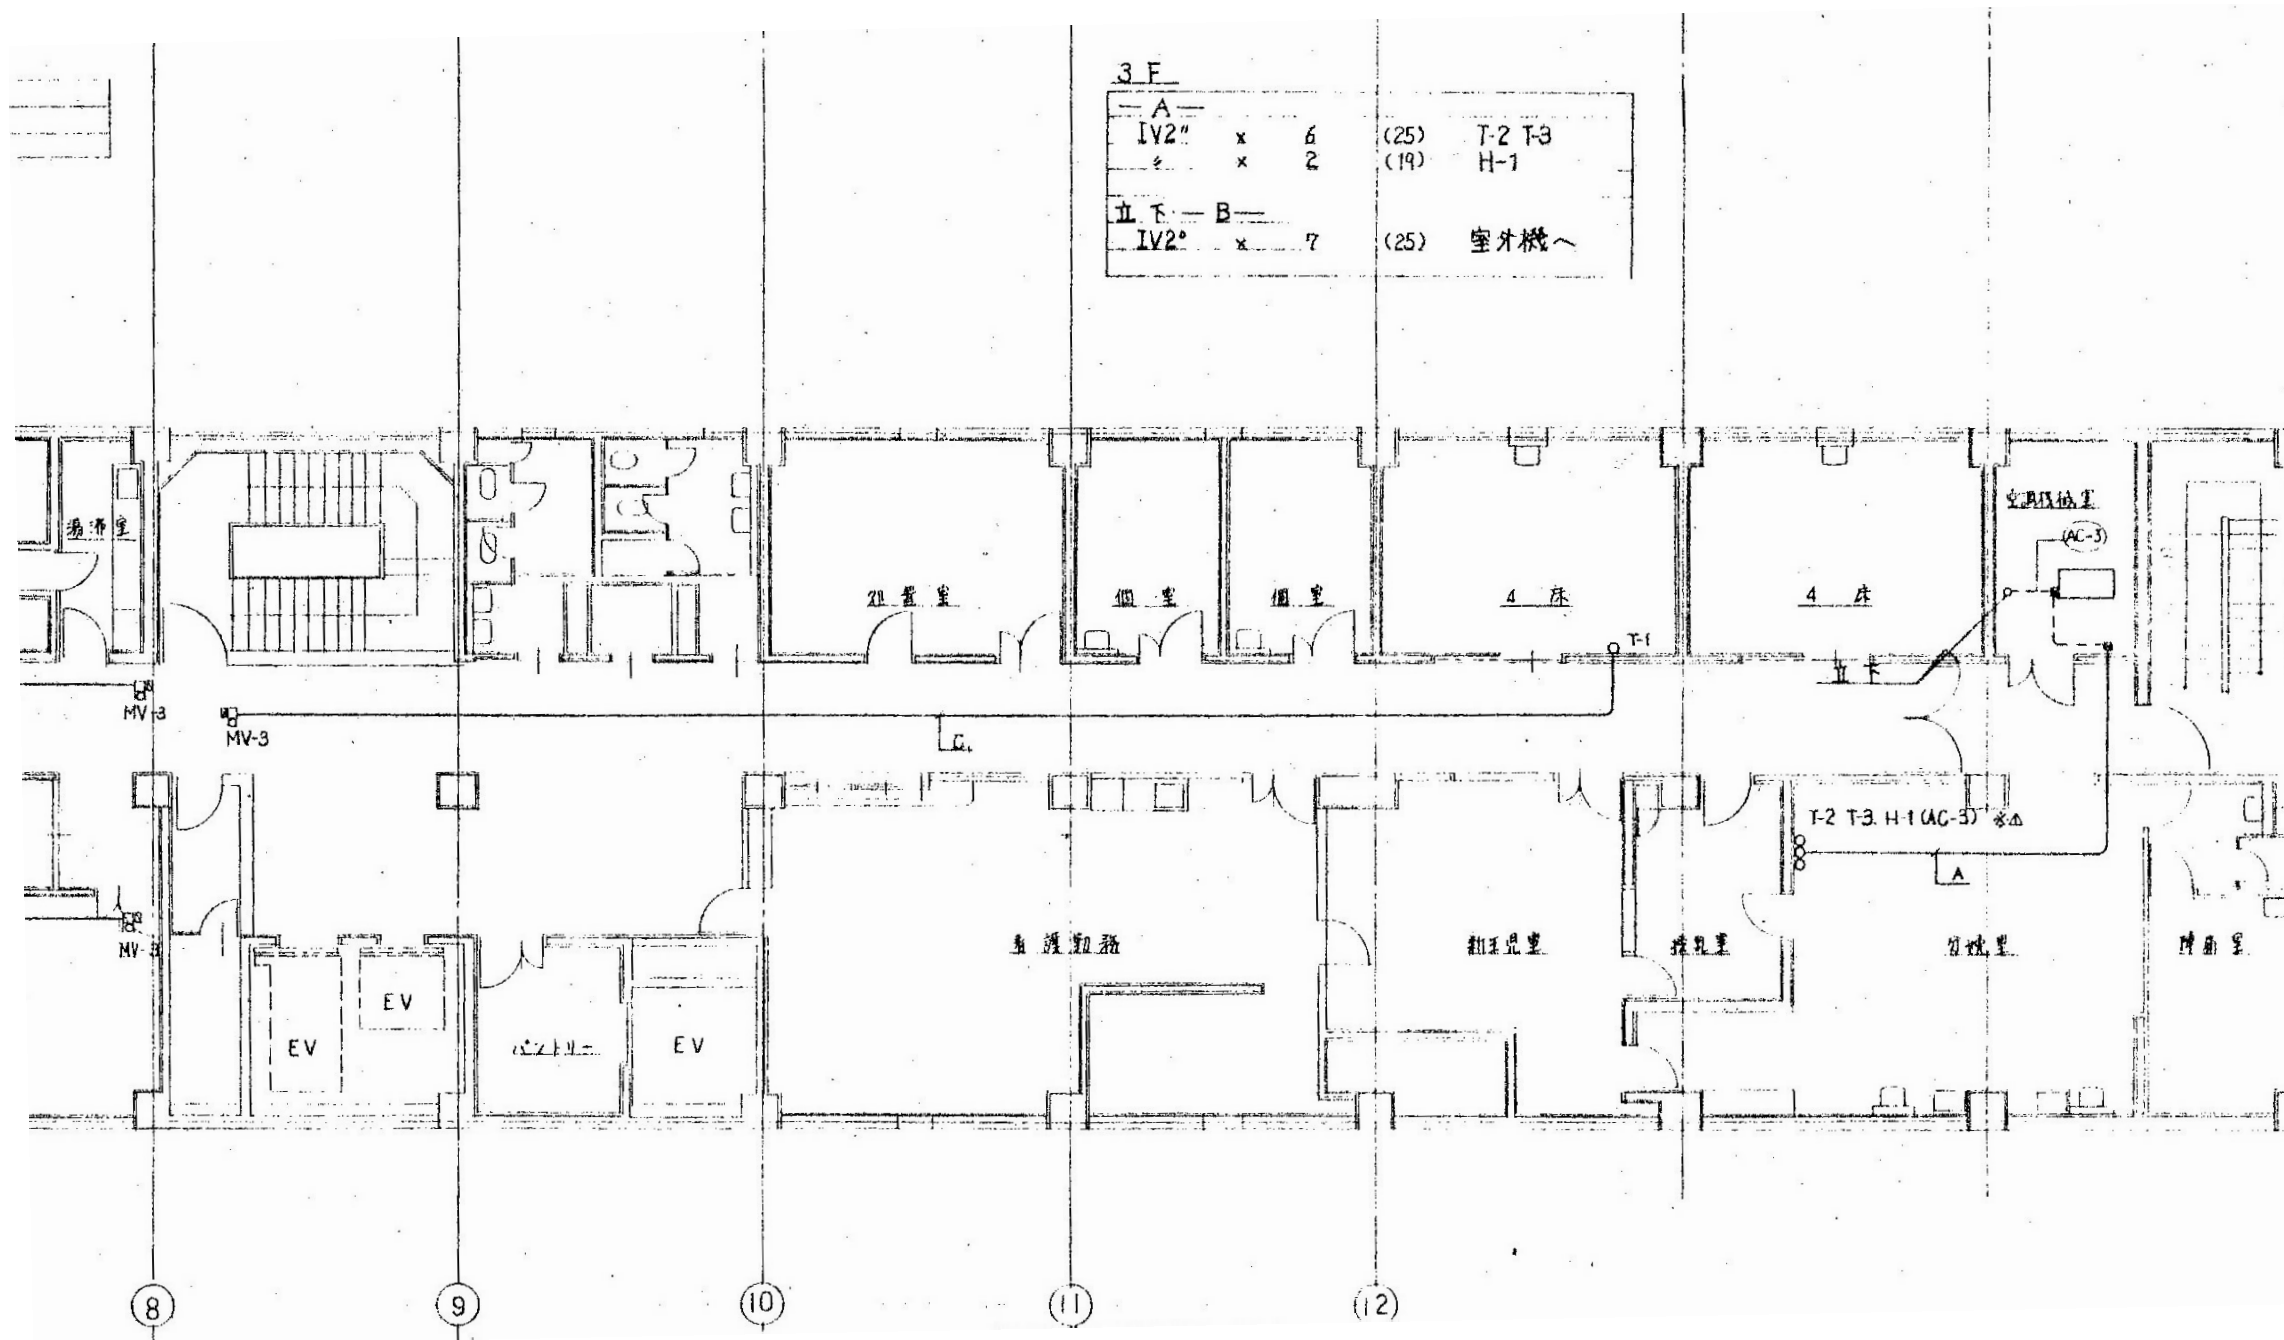

3階自動制御平面図 (2) 1/100