


# 平面図(1)

大型標識設置 N=1基  
(片持式)

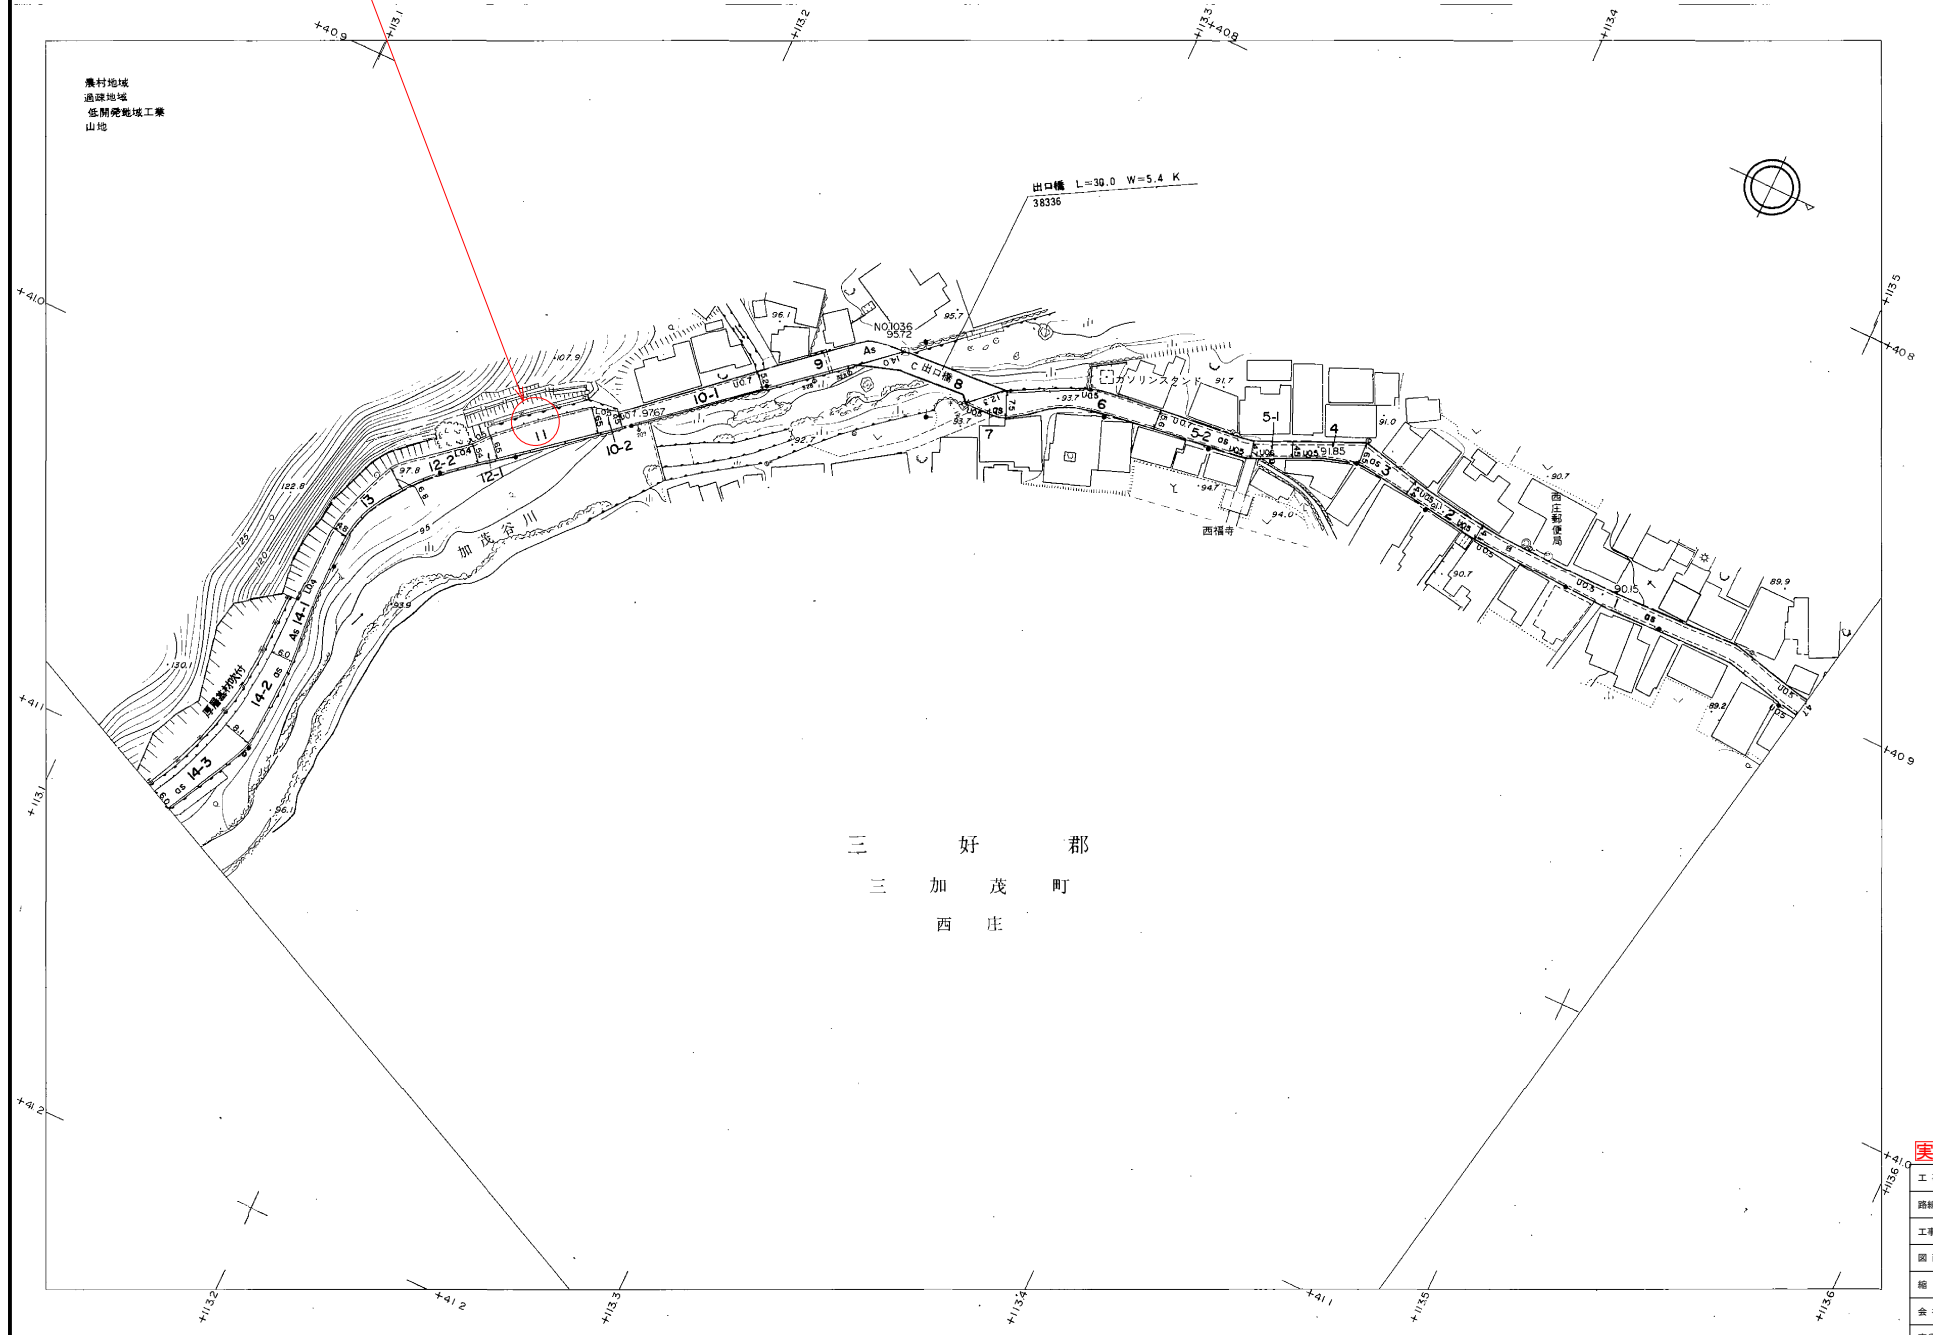


三 好 郡  
三 加 茂 町  
西 庄


## 実施設計図面

工事名	R2三好三加茂東祖谷山線東・加茂 道路標識工事(1)		
路線名等	(主)三加茂東祖谷山線		
工事箇所	三好郡東みよし町加茂(第1分割)		
図面名	平面図(1)	図面番号	1 / 4
縮尺	-	図面番号	1 / 4
会社名			
事業者名	徳島県西部総合県民局県土整備部<三好>		

平面図(2) S=1/500

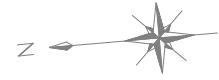


小型標識設置 N=1基  
(複柱式)

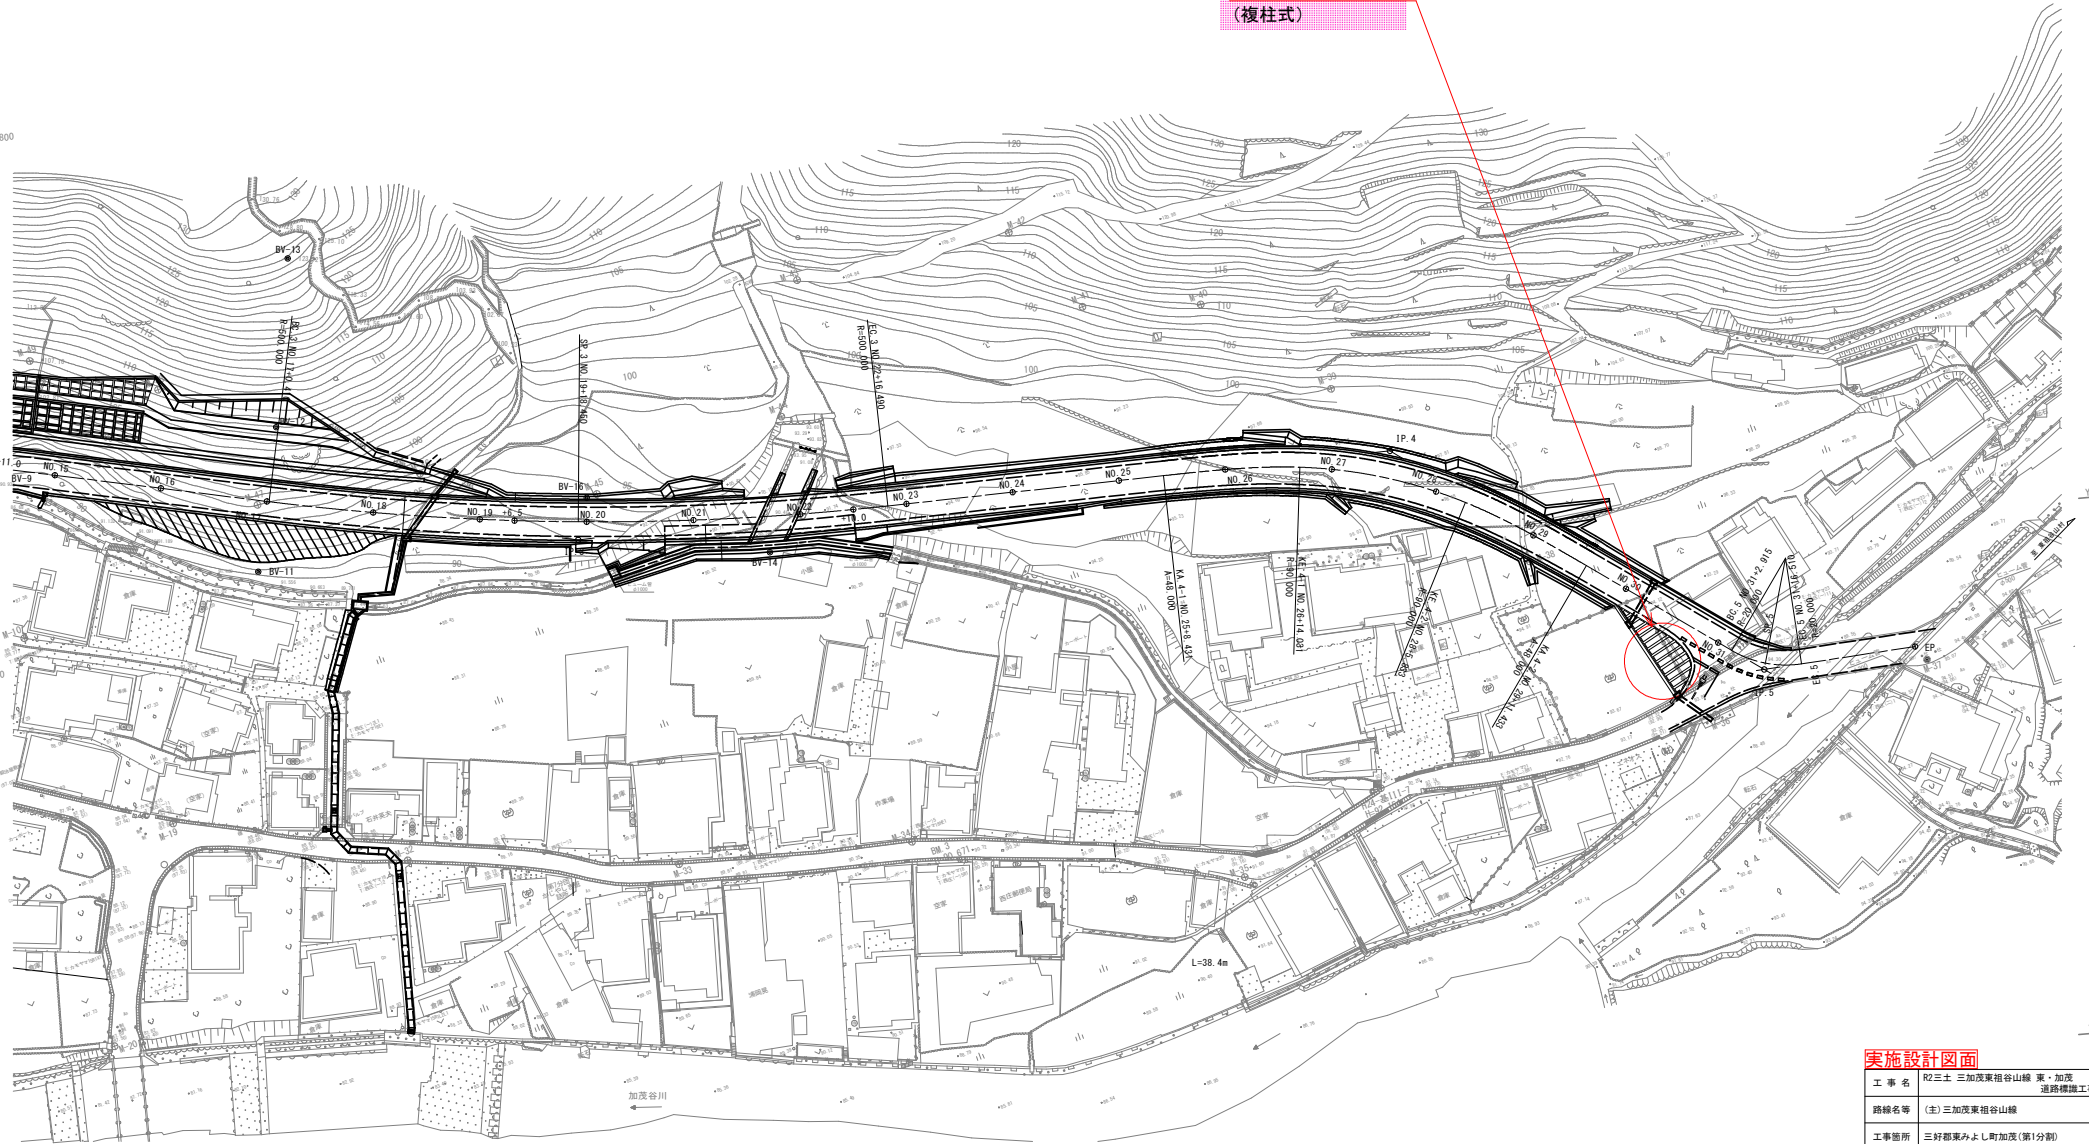

実施設計図面

工事名	R2土三加茂栗祖谷山線 東・加茂 道路標識工事(1)		
路線名等	(主)三加茂栗祖谷山線		
工事箇所	三好郡東みよし町加茂(第1分節)		
図面名	平面図(2)	図面番号	2 / 4
縮尺	1 / 500	図面番号	2 / 4
会社名			
事業者名	徳島県西部総合県民局県土整備部<三好>		

# 構造図(1)


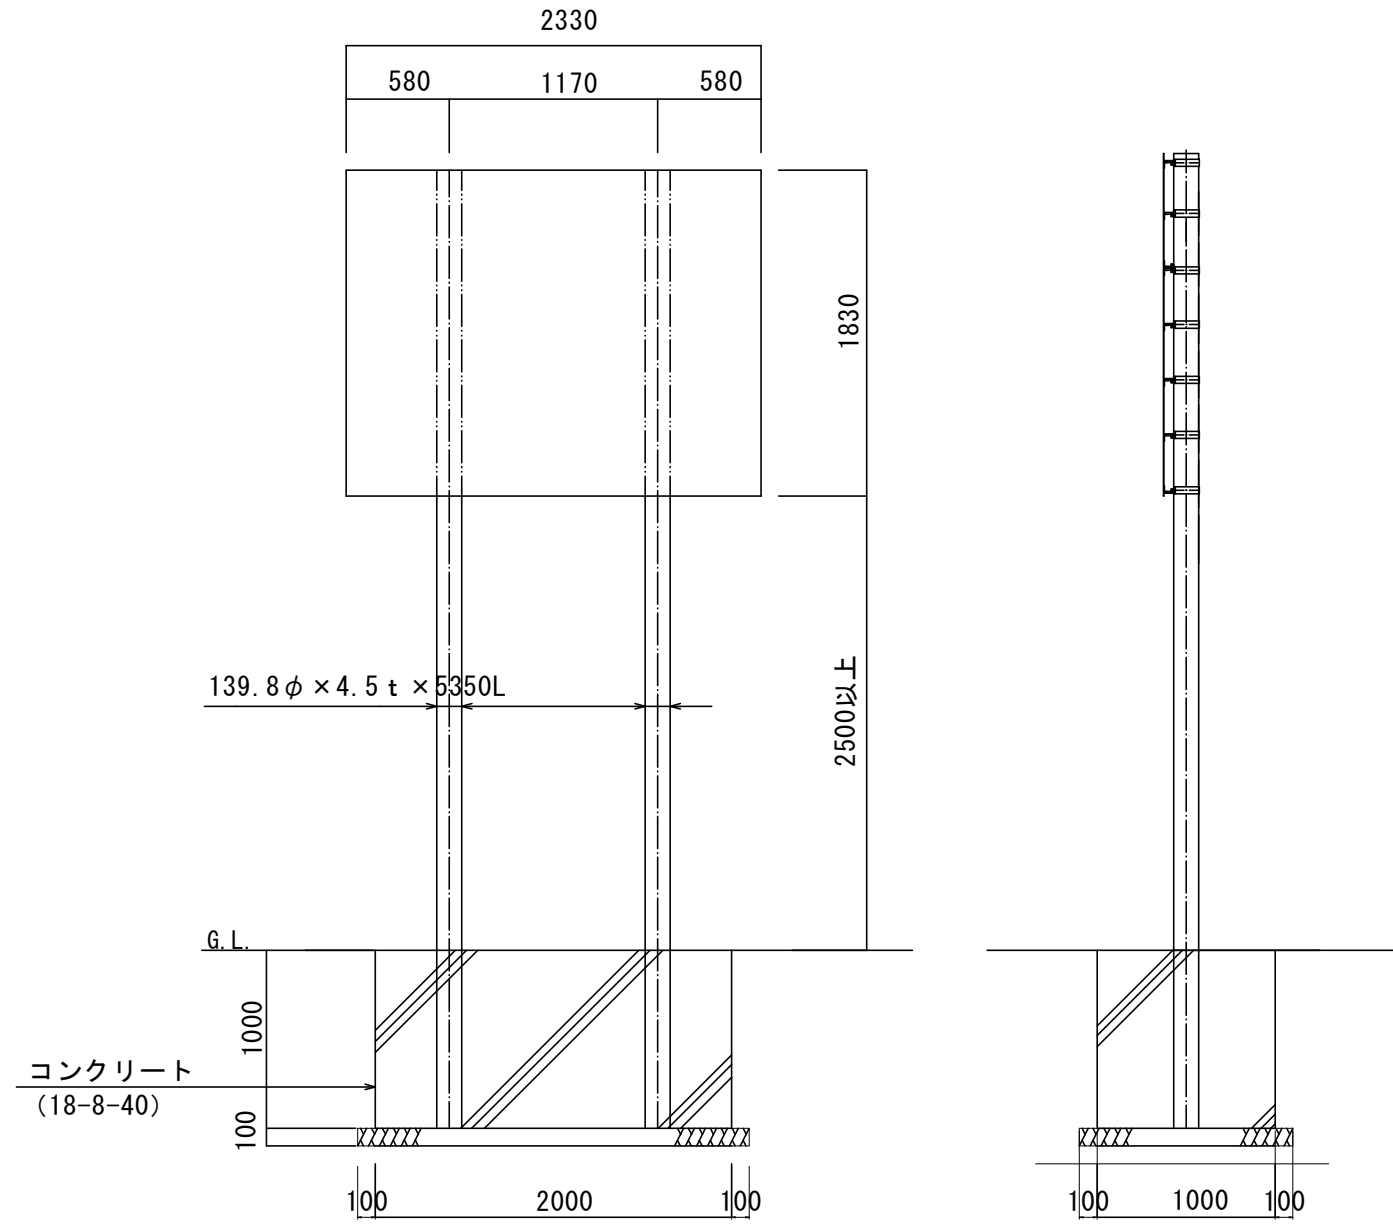


番号種別	形状寸法 mm	長さ mm	単位質量 kg/m	1個当り質量 kg/piece	員数	質量 kg	備考
1	鋼管 φ139.8×4.5	5350	15.0	80.2	1	80.2	支柱
2	" φ139.8×4.5	5350	15.0	80.2	1	80.2	支柱
計						160.4	kg


## 実施設計図面

工事名	R2三士 三加茂東祖谷山線 東・加茂 道路橋脚工事(1)		
路線名等	(主)三加茂東祖谷山線		
工事箇所	三好郡東みよし町加茂(第1分節)		
図面名	構造図(1)		
縮尺	1 / 15	図面番号	3 / 4
会社名			
事業者名	徳島県西部総合県民局県土整備部<三好>		


# 構造図(2)

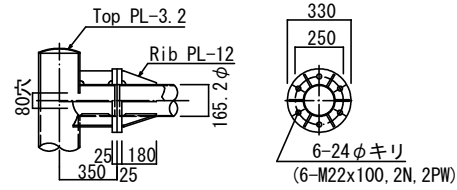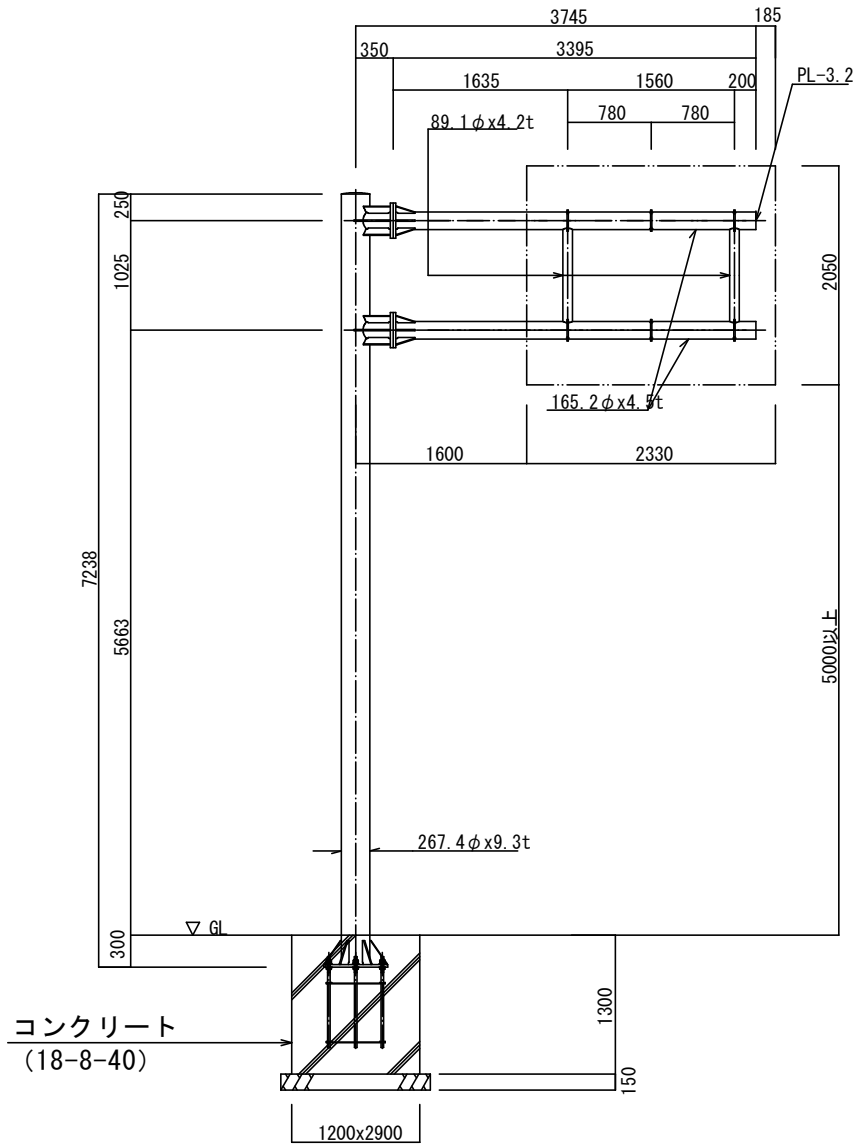



柱、梁接合部詳細図 1/25

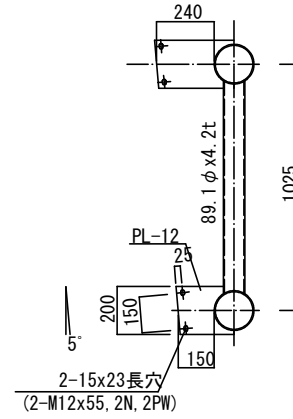

板取付金具詳細図 1/20

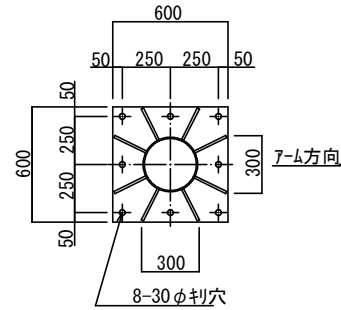

ベースプレート詳細図 1/25

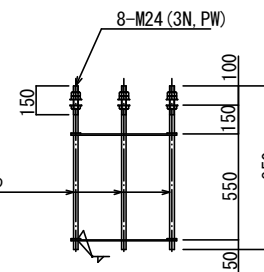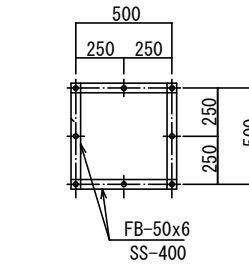

アンカボルト詳細図 A6 1/25

## 実施設計図面

工事名	R2土 三加茂東祖谷山線 東・加茂 道路橋工事(1)		
路線名等	(主)三加茂東祖谷山線		
工事箇所	三好郡東みよし町加茂(第1分節)		
図面名	構造図(2)		
縮尺	図示	図面番号	4 / 4
会社名			
事業者名	徳島県西部総合県民局県土整備部<三好>		