

平面図(1)

大標識設置 N=1基
(片持式)



山地
区間急傾斜地工事
受難地域
農打地庫
積少指定区域

三 好 郡
三 加 茂 町
西 庄


実施設計図面

工事名	R2三土三加茂東祖谷山線 東・加茂 連絡橋工事(2)		
路線名等	(主)三加茂東祖谷山線		
工事箇所	三好郡東みよし町加茂(第2分割)		
図面名	平面図(1)		
縮尺	-	図面番号	1 / 6
会社名			
事業者名	徳島県西部総合県民局県整備部<三好>		

平面図(2) S=1/500



小型標識設置 N=1基
(ベース式)

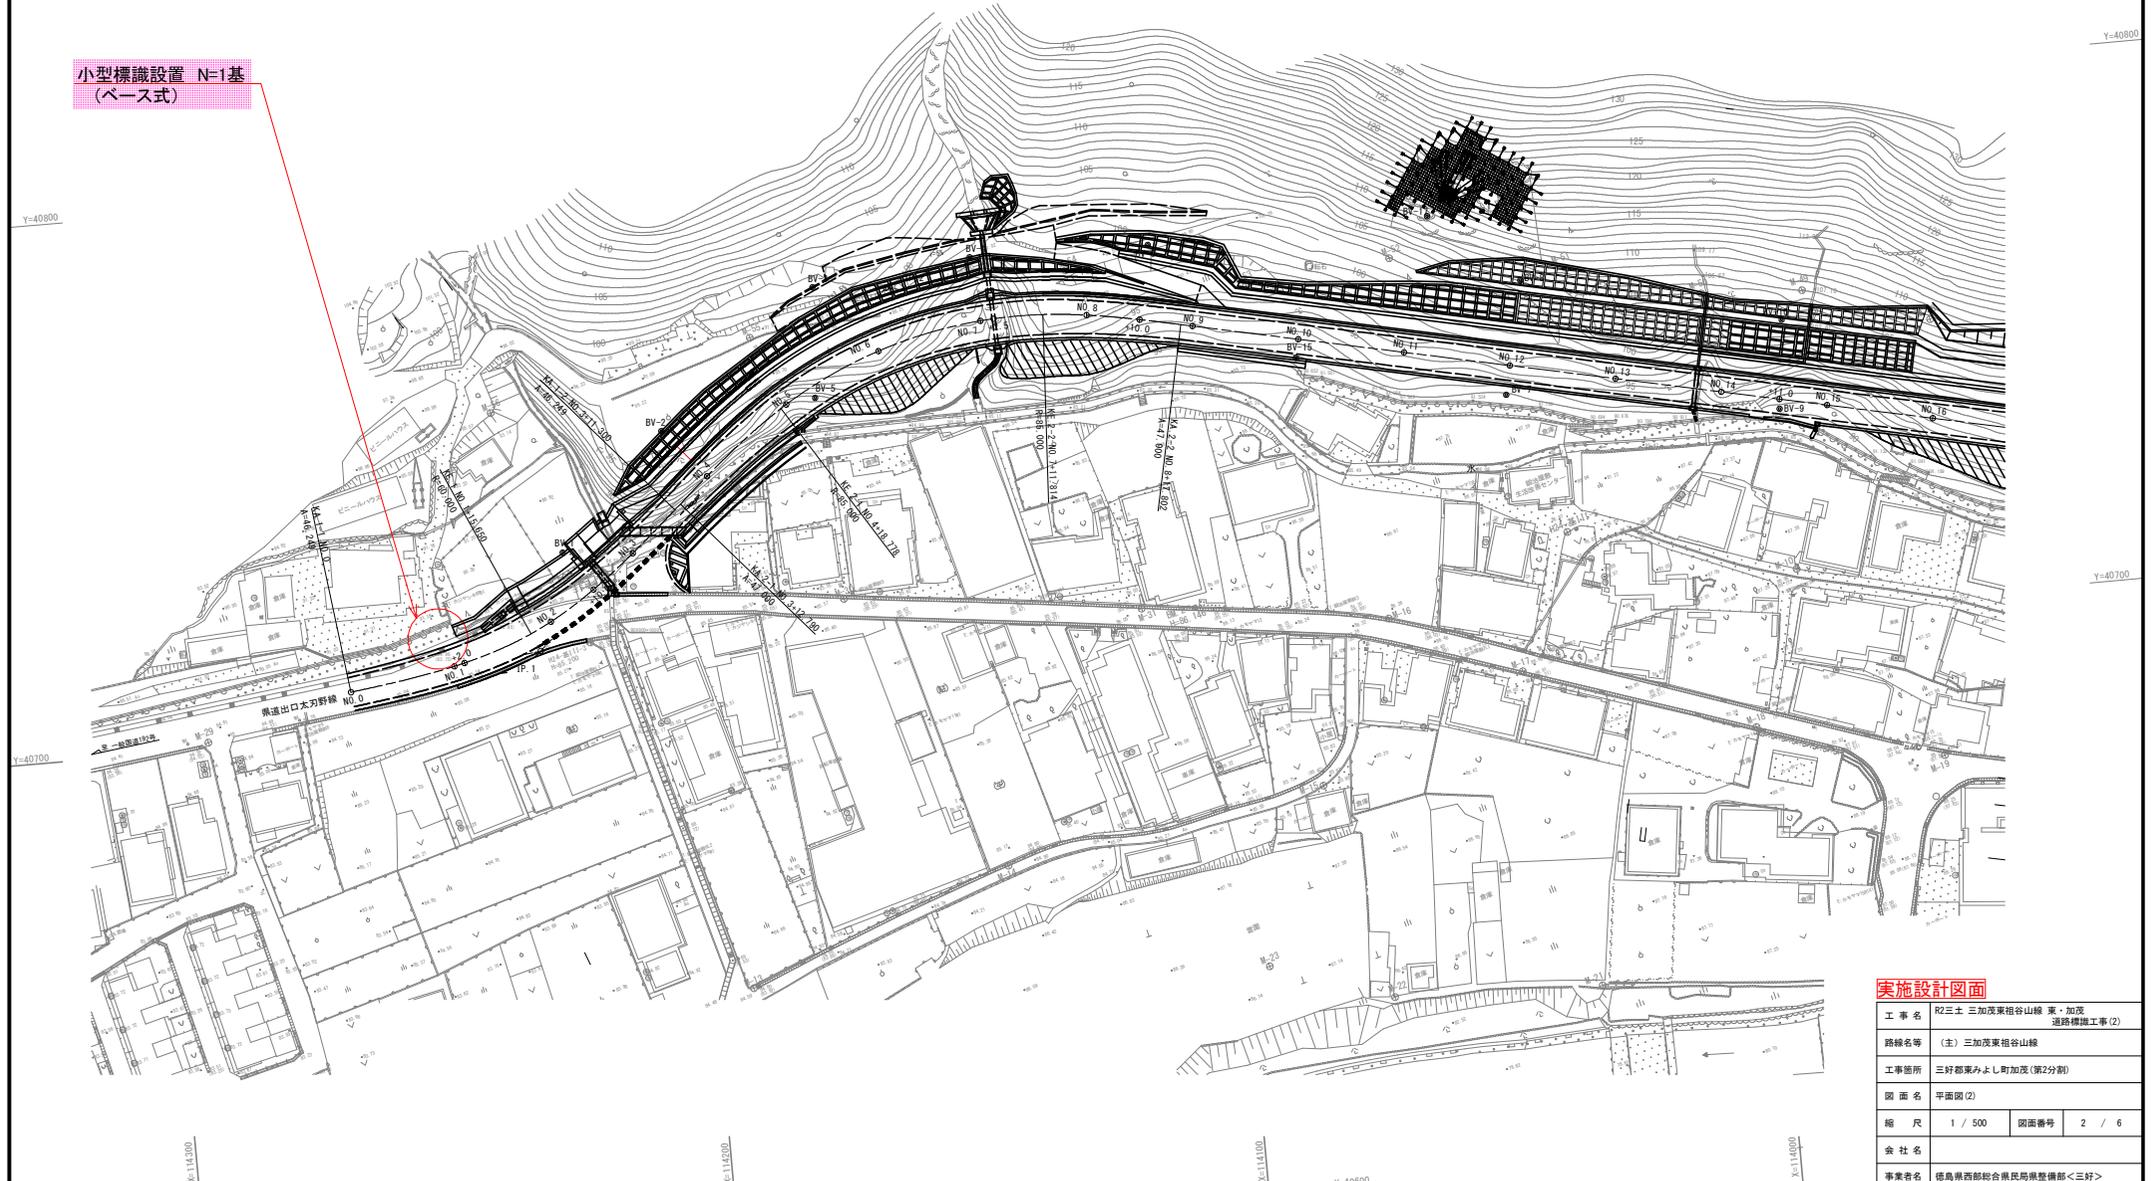

実施設計図面


工事名	R2三士 三加茂栗根谷山線 東・加茂 連絡線工事(2)		
路線名等	(主) 三加茂栗根谷山線		
工事箇所	三好郡東みよし町加茂(第2分割)		
図面名	平面図(2)		
縮尺	1 / 500	図面番号	2 / 6
会社名			
事業者名	徳島県西部総合県民局県整備部<三好>		

平面図(3) S=1/500



小型標識設置 N=1基
(ベース式)




小型標識設置 N=1基
(下曲)

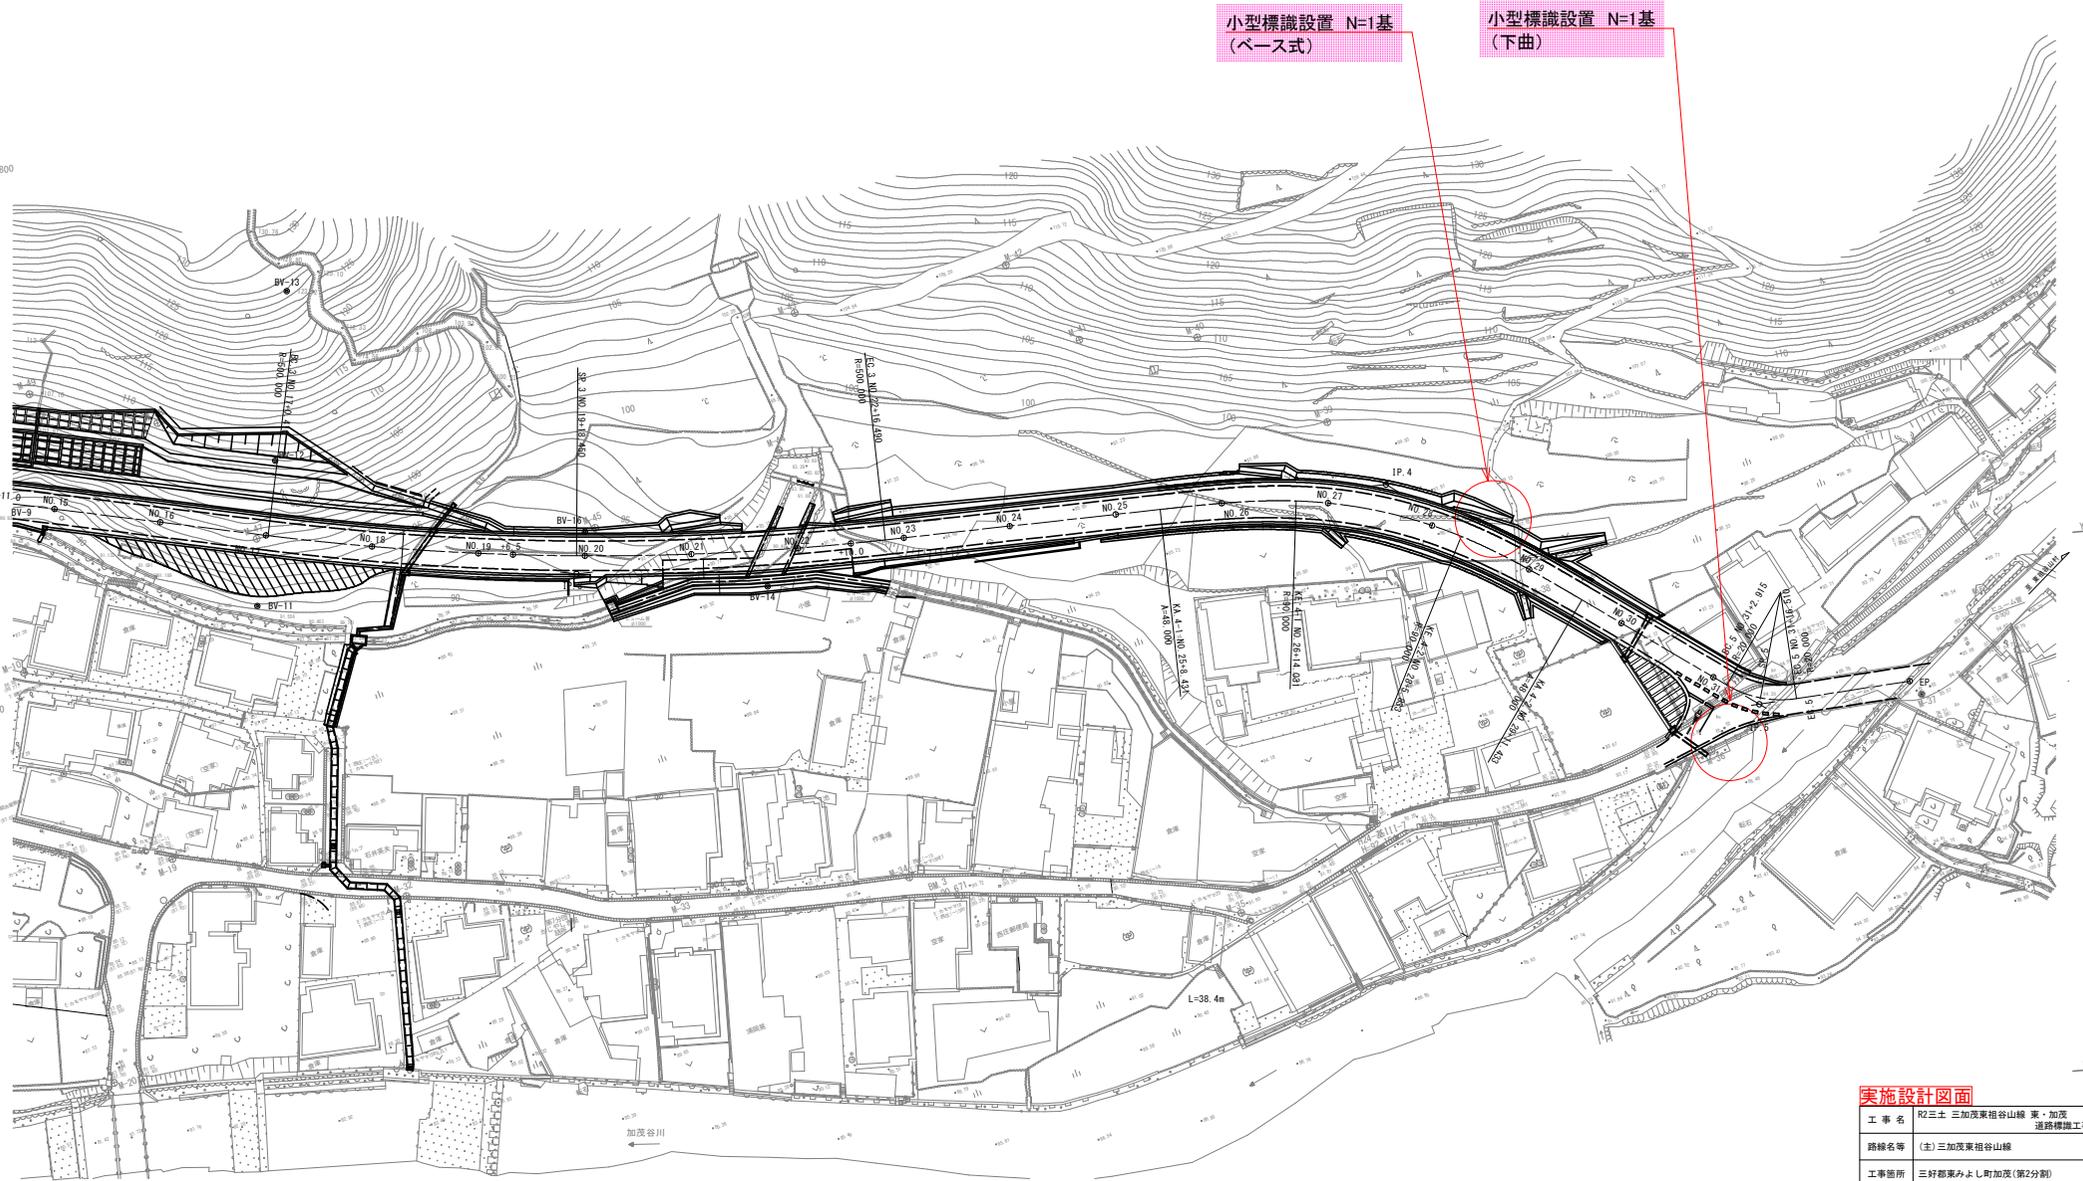

実施設計図面

工事名	R2三士三加茂栗祖谷山線 東・加茂 道路標識工事(2)		
路線名等	(主)三加茂栗祖谷山線		
工事箇所	三好郡東みよし町加茂(第2分節)		
図面名	平面図(3)	図面番号	3 / 6
縮尺	1 / 500	図面番号	3 / 6
会社名			
事業者名	徳島県西部総合県民局県土整備部<三好>		

構造図(1)

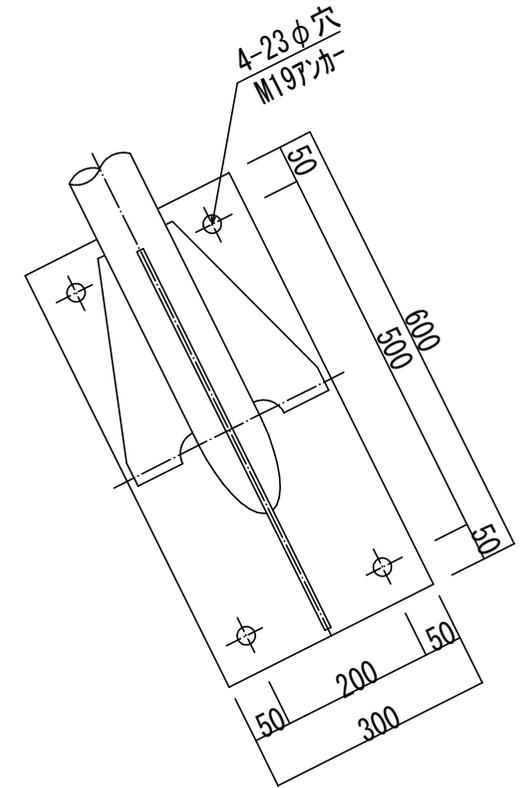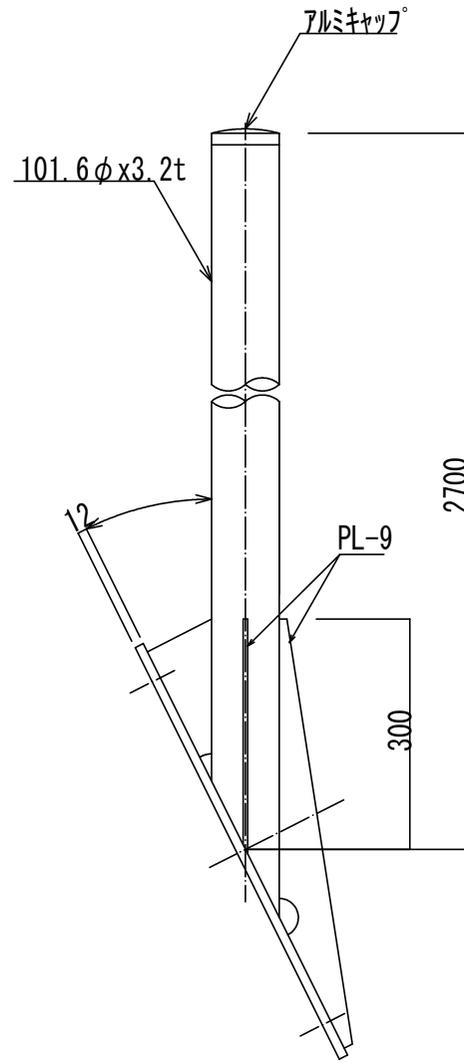
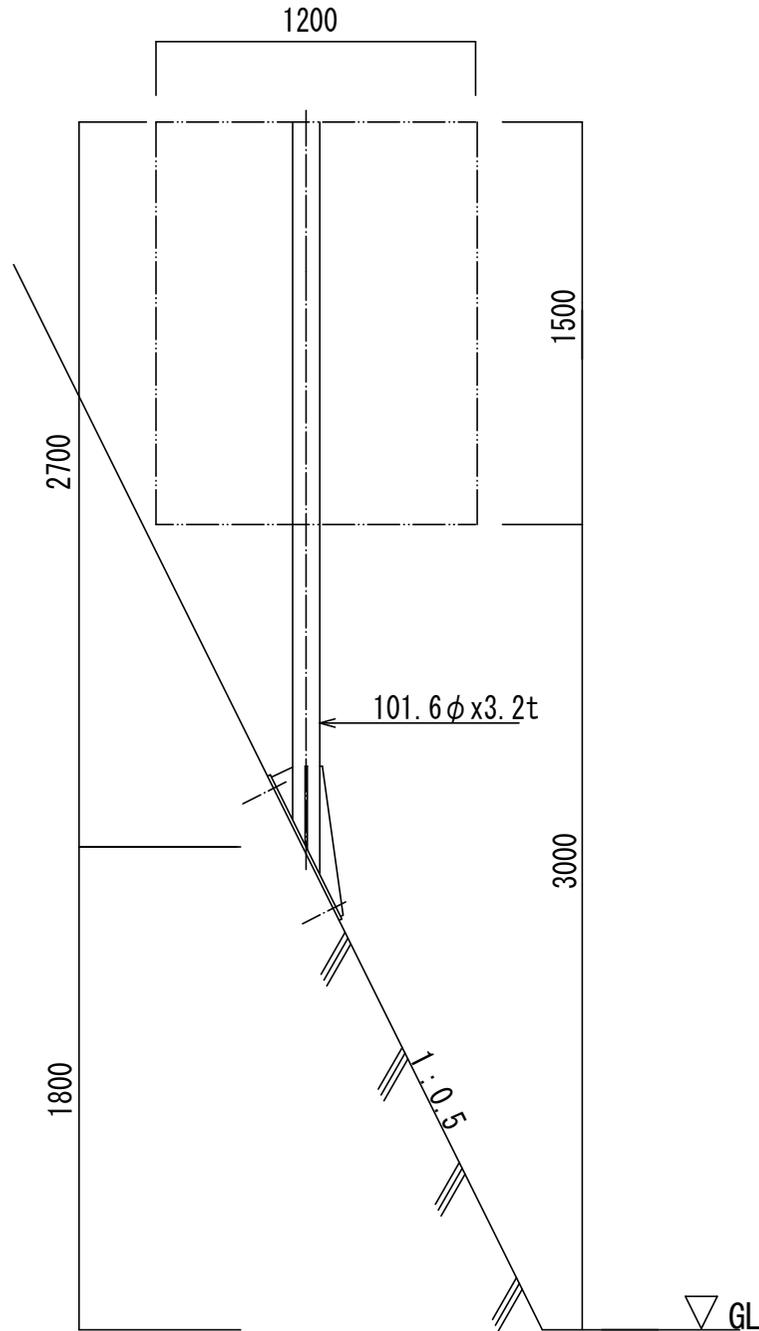


ベース部詳細図


実施設計図面

工事名	R2三土 三加茂栗祖谷山線 東・加茂 道路橋脚工事(2)		
路線名等	(主)三加茂栗祖谷山線		
工事箇所	三好郡東みよし町加茂(第2分割)		
図面名	構造図(1)		
縮尺	1 / 100	図面番号	4 / 6
会社名			
事業者名	徳島県西部総合県民局県土整備部<三好>		


構造図(2)

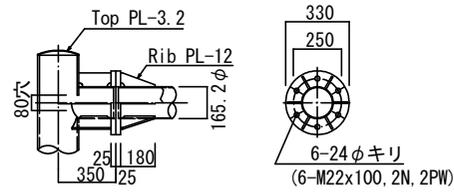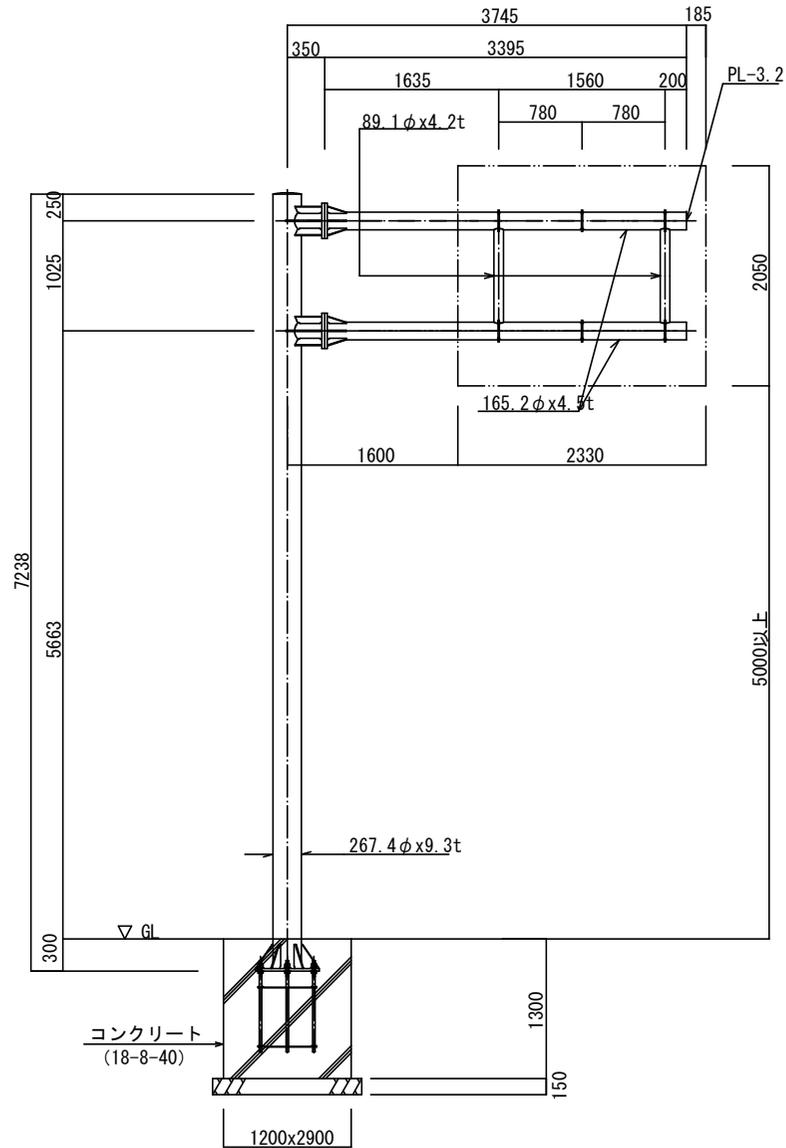


柱、梁接合部詳細図 1/25

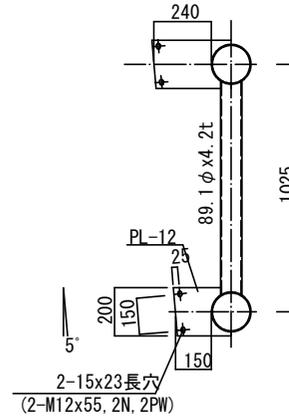

板取付金具詳細図 1/20

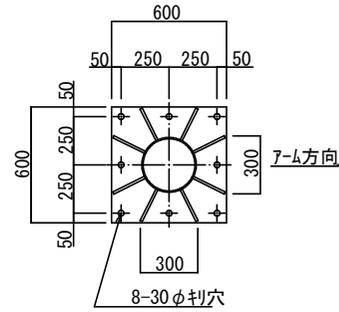

P-プレート詳細図 1/25

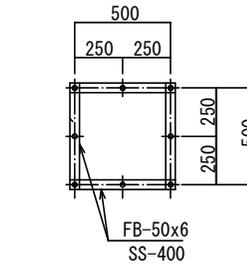


アンカボルト詳細図 A6 1/25

実施設計図面

工事名	R2土 三加茂東祖谷山線 東・加茂 道路橋脚工事(2)		
路線名等	(主)三加茂東祖谷山線		
工事箇所	三好郡東みよし町加茂(第2分割)		
図面名	構造図(2)		
縮尺	図示	図面番号	5 / 6
会社名			
事業者名	徳島県西部総合県民局県土整備部<三好>		

構造図(3)

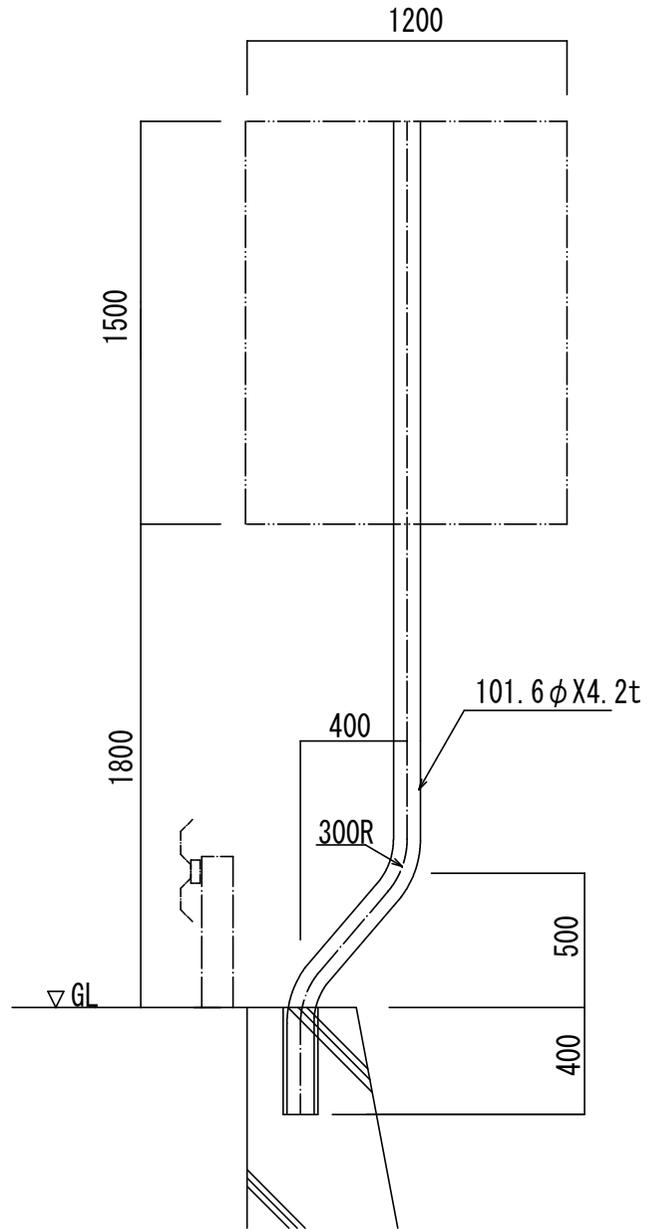

実施設計図面

工事名	R2三土 三加茂栗祖谷山線 東・加茂 道路橋脚工事(2)		
路線名等	(主)三加茂栗祖谷山線		
工事箇所	三好郡東みよし町加茂(第2分節)		
図面名	構造図(3)		
縮尺	1 / 100	図面番号	6 / 6
会社名			
事業者名	徳島県西部総合県民局県土整備部<三好>		