


真空ポンプ更新 1式

1号ポンプ・減速機更新 1式

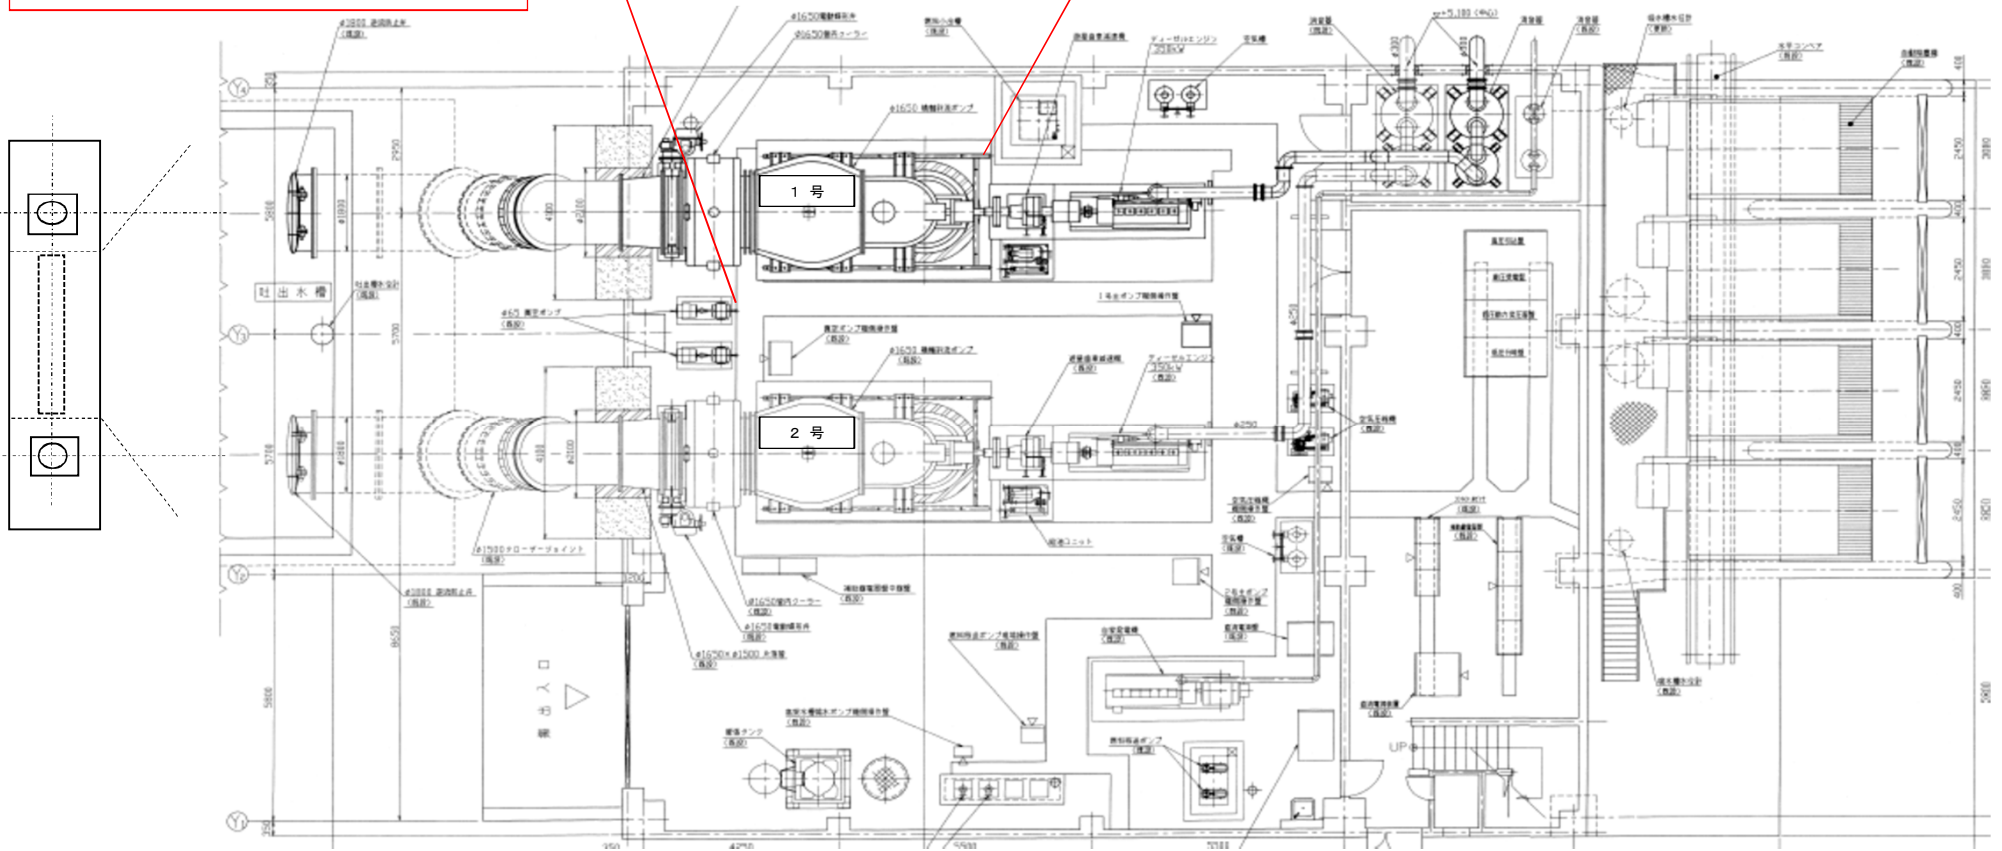

工事名	R2阿土 打樋川 阿南・津乃峰 左岸排水機場修繕工事(1)		
路線名等	打樋川		
工事箇所	阿南市津乃峰町新浜(第1分割)		
図面名	平面図	図面番号	1/1
縮尺			
事業者名	徳島県南部総合県民局 県土整備部(阿南)		