



平面図 S=1:250

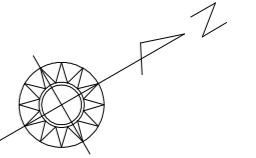

道路詳細設計 L=320m 一般構造物設計 1式

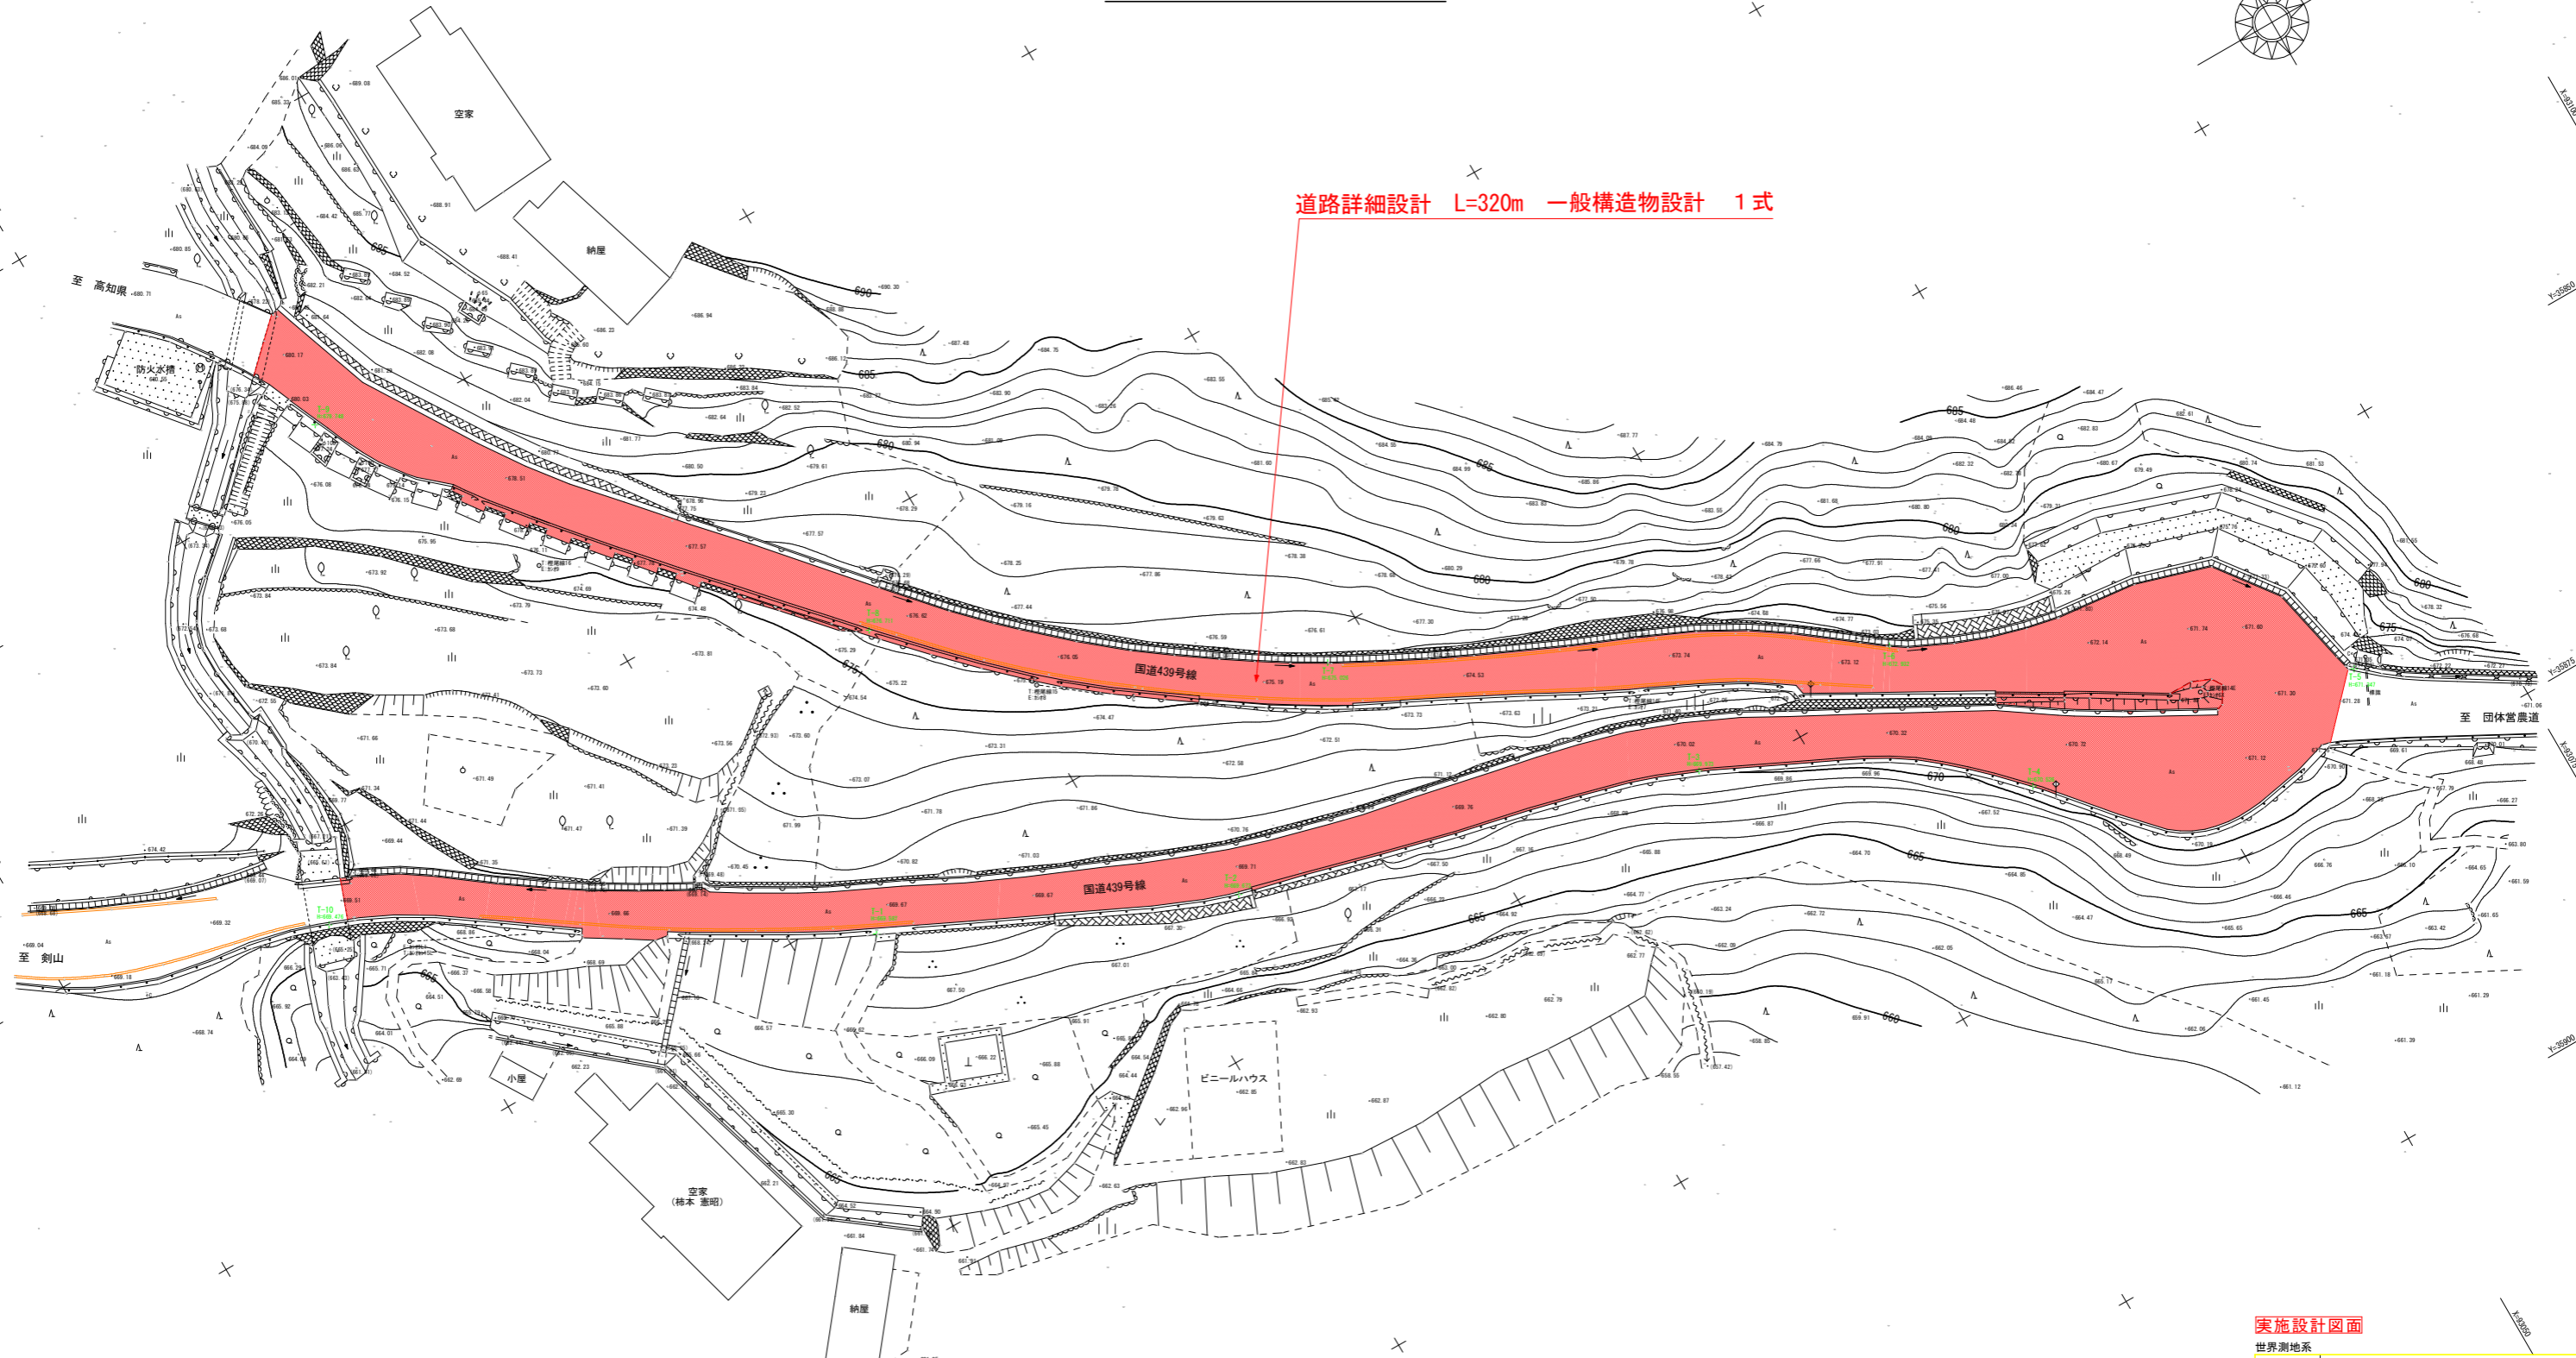

実施設計図面

世界測地系			
工事名	R2三土 国道439号 三・東祖谷程尾 道路詳細設計業務		
路線名等	一般国道439号		
工事箇所	三好市東祖谷程尾		
図面名	平面図		
縮尺	S=1:250	図面番号	1 / 1
会社名			
事業者名	徳島県西部総合県民局<三好>		