


平面図 S=1:500



施工延長 L=110.70m

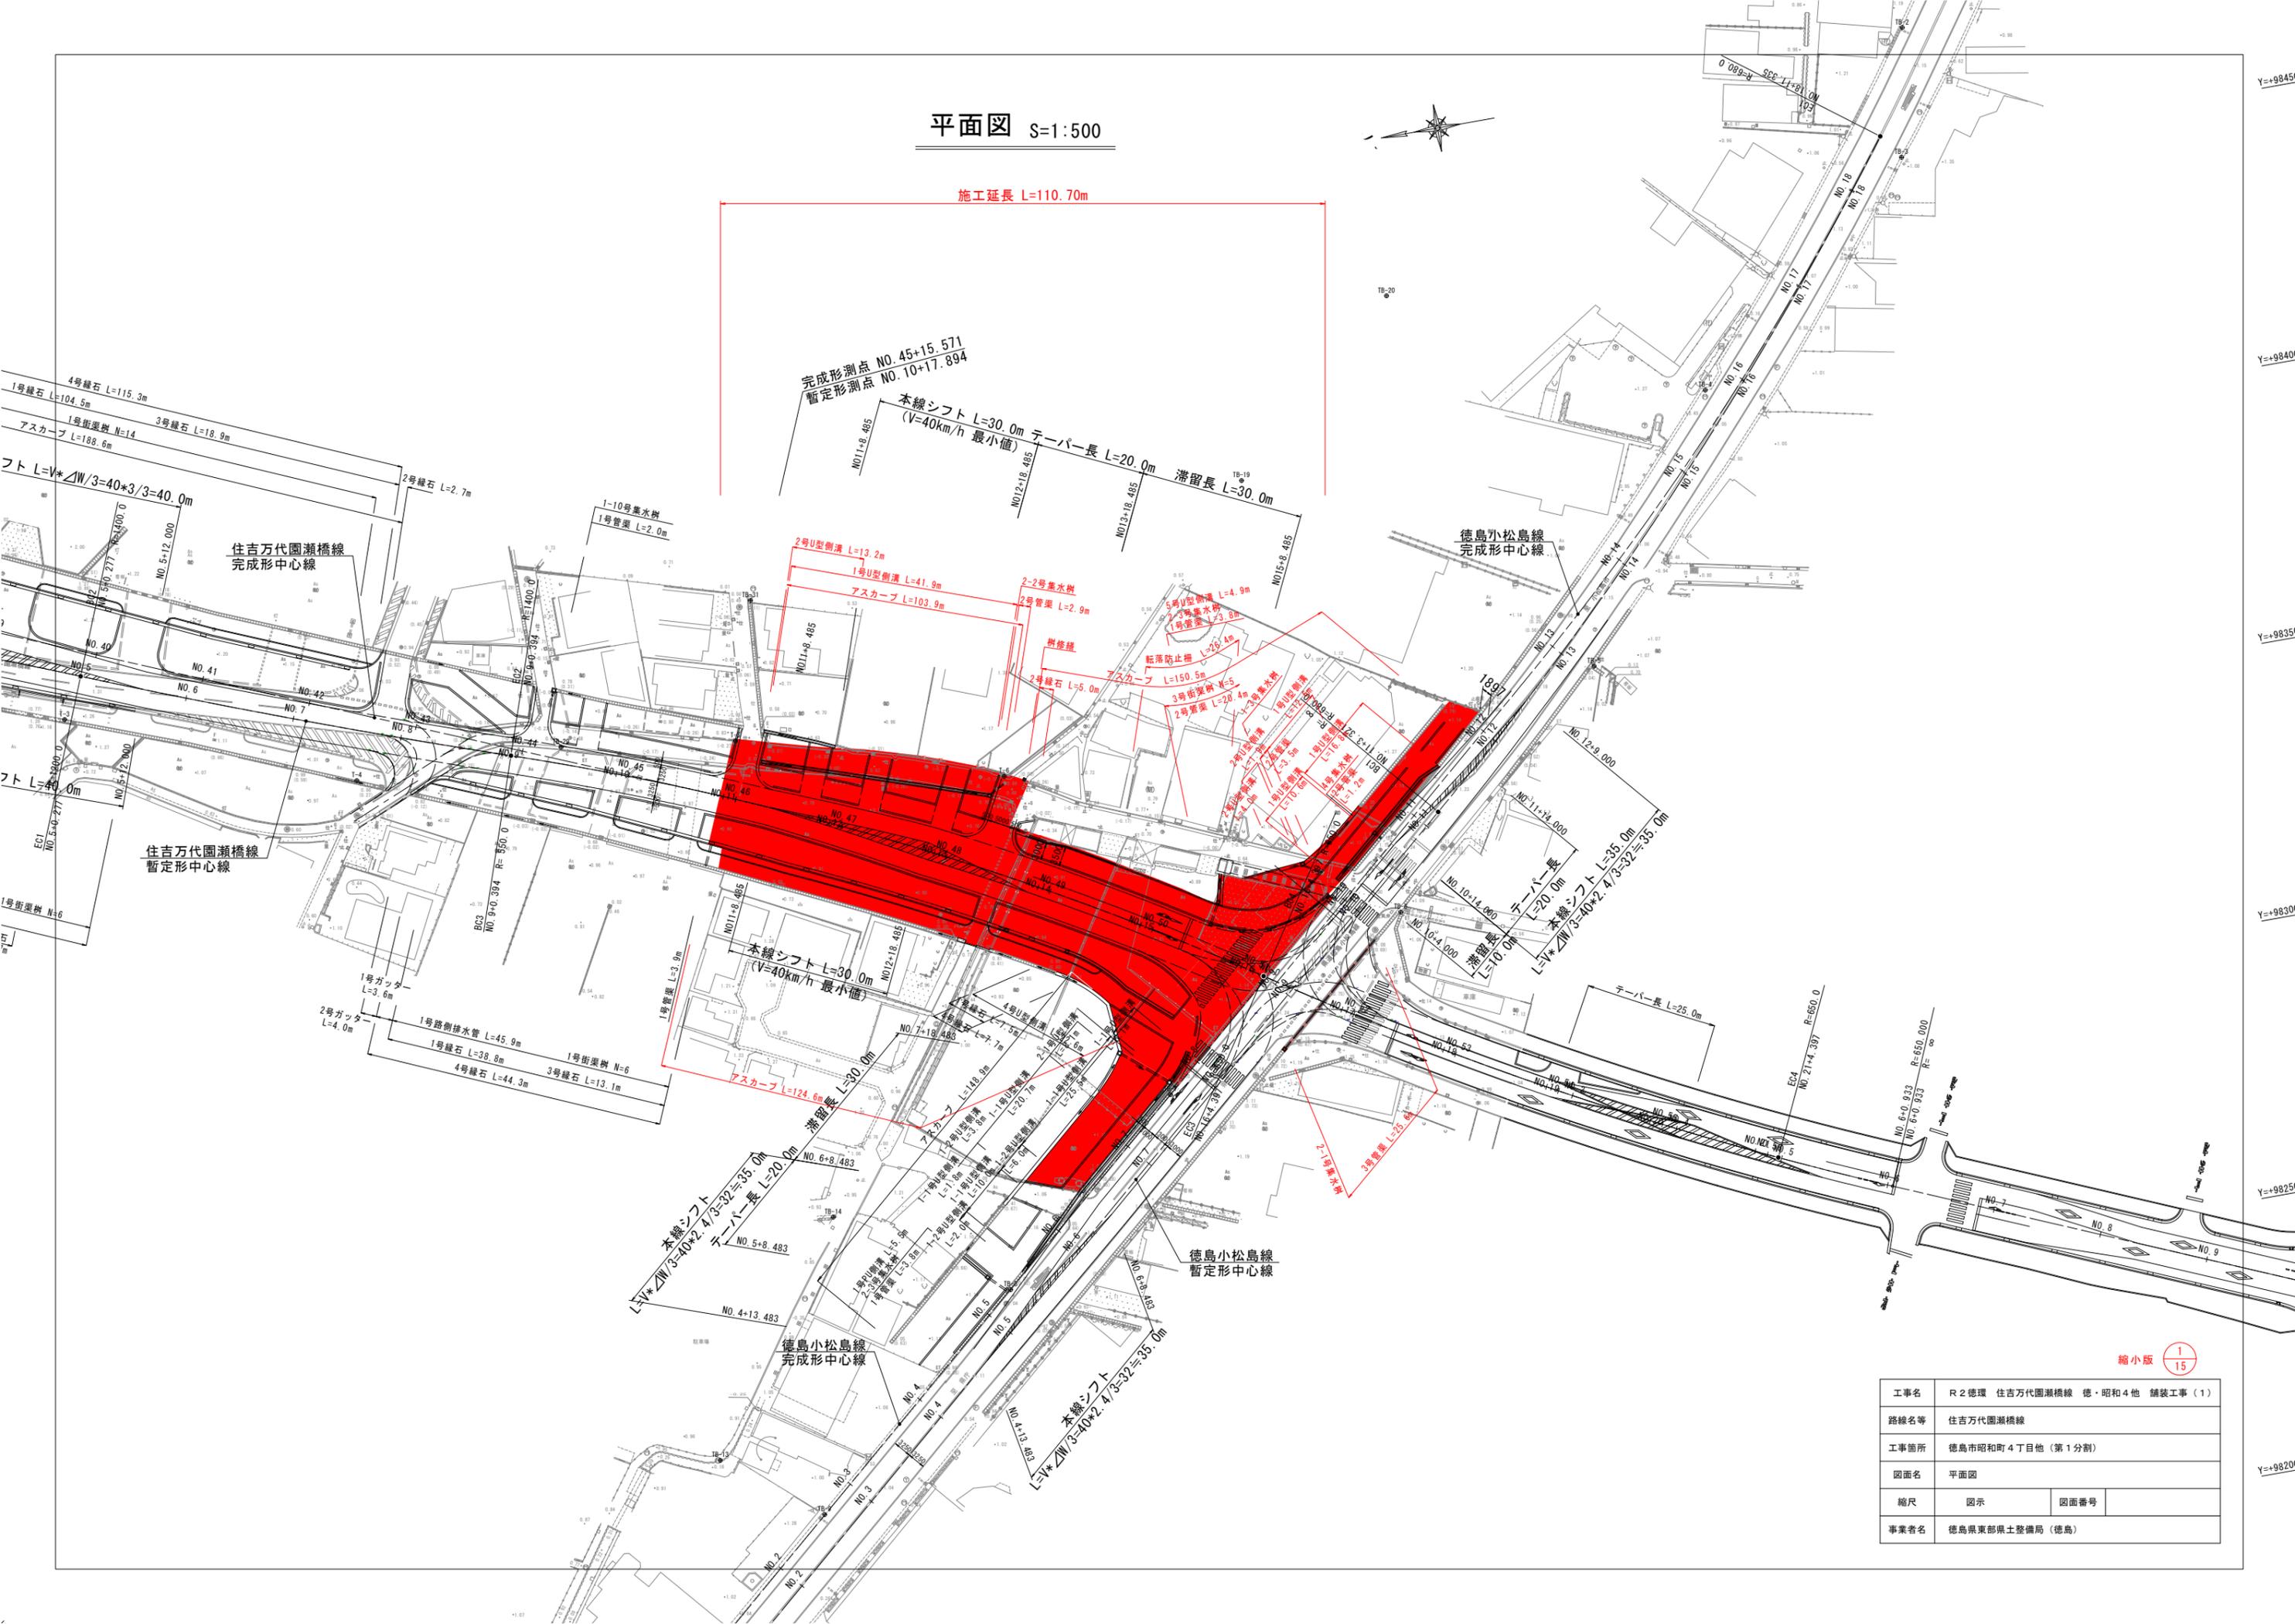


縮小版 1/15

工事名	R2徳環 住吉万代園瀬橋線 徳・昭和4他 舗装工事(1)		
路線名等	住吉万代園瀬橋線		
工事箇所	徳島市昭和町4丁目他(第1分割)		
図面名	平面図		
縮尺	図示	図面番号	
事業者名	徳島県東部県土整備局(徳島)		



路線名	道路規格	設計速度
住吉万代園瀬橋線	第4種第1級	60km/h
万代浜側線	第4種第3級	40km/h
徳島小松島線	第4種第1級	60km/h

# 縦断図(その2) $V=1:100$ $H=1:500$ (本線)

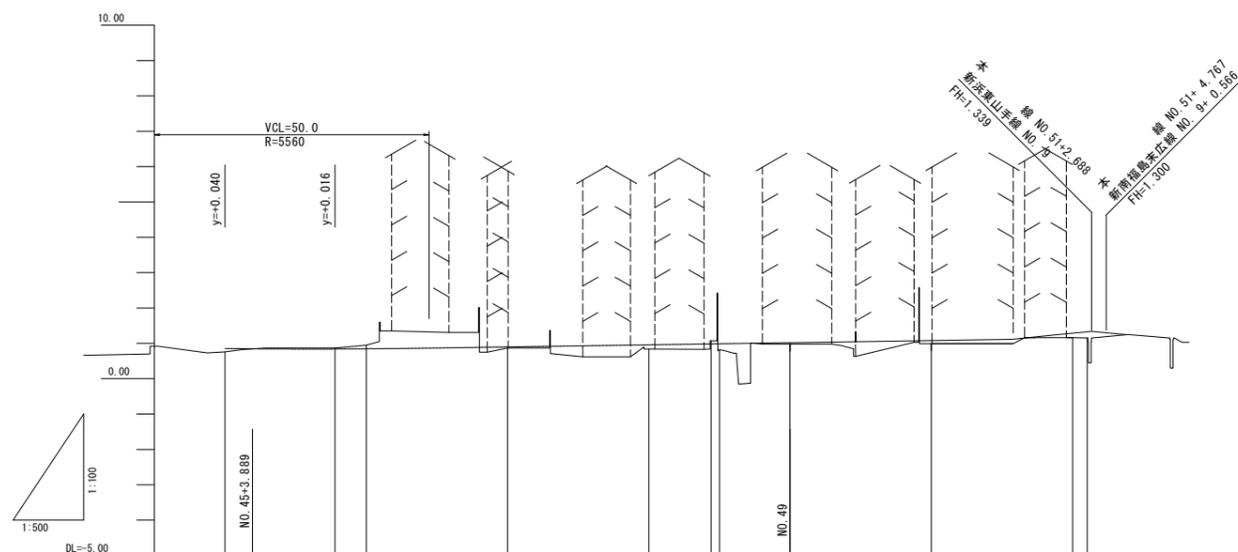


勾配	0.790		$L=0.300\%$ $L=76.111m$		1.018	
盛土	0.093	0.049	0.028	0.118	0.985	0.038
切土			0.030	0.105		
舗装計画高	0.853	0.846	0.840	0.845	0.898	0.958
地盤高	0.76	0.87	0.95	0.87	0.84	0.82
追加距離	20.000	3003.889	11.682	3920.000	20.000	340.000
点間距離	20.000	3.889	4.429	20.000	8.822	10.000
完成形測点	NO. 45 +3.889	NO. 46 +3.889	NO. 47 +3.889	NO. 48 +3.889	NO. 49 +3.889	NO. 50 +3.889
暫定形測点	NO. 10 +2.321	NO. 11 +2.323	NO. 12 +2.323	NO. 13 +2.323	NO. 14 +2.323	NO. 15 +2.323
曲線	L=132.351					
片勾配摺付図	40000					

縮小版  $\frac{3}{15}$

工事名	R2 徳環 住吉万代園瀬橋線 徳・昭和4他 舗装工事(1)		
路線名等	住吉万代園瀬橋線		
工事箇所	徳島市昭和町4丁目他(第1分割)		
図面名	縦断図(その2)		
縮尺	図示	図面番号	
事業者名	徳島県東部県土整備局(徳島)		

徳島小松島線復元縦断図 V=1:100  
H=1:500

工事名	R2徳環 住吉万代園瀬橋線 徳・昭和4他 舗装工事(1)		
路線名等	住吉万代園瀬橋線		
工事箇所	徳島市昭和町4丁目他(第1分割)		
図面名	徳島小松島線復元縦断図		
縮尺	図示	図面番号	
事業者名	徳島県東部県土整備局(徳島)		

 


勾配										
計画高	1.107	1.145	1.183	1.221	1.244	1.228	1.197	1.192	1.166	
地盤高										
切土										
盛土										
追加距離	100.000	120.000	140.000	160.000	180.000	200.000	220.000	223.321	240.000	
単距離	0.000	20.000	20.000	20.000	20.000	20.000	20.000	3.321	16.679	
測点	NO.5	NO.6	NO.7	NO.8	NO.9	NO.10	NO.11	NO.11 B01	NO.12	
曲率図										
片勾配										
拡幅										

# 標準断面図 S=1:100

## 【住吉万代園瀬橋線】

NO. 47 (暫定形NO. 12+2. 323)


GH=0. 818  
FH=0. 898

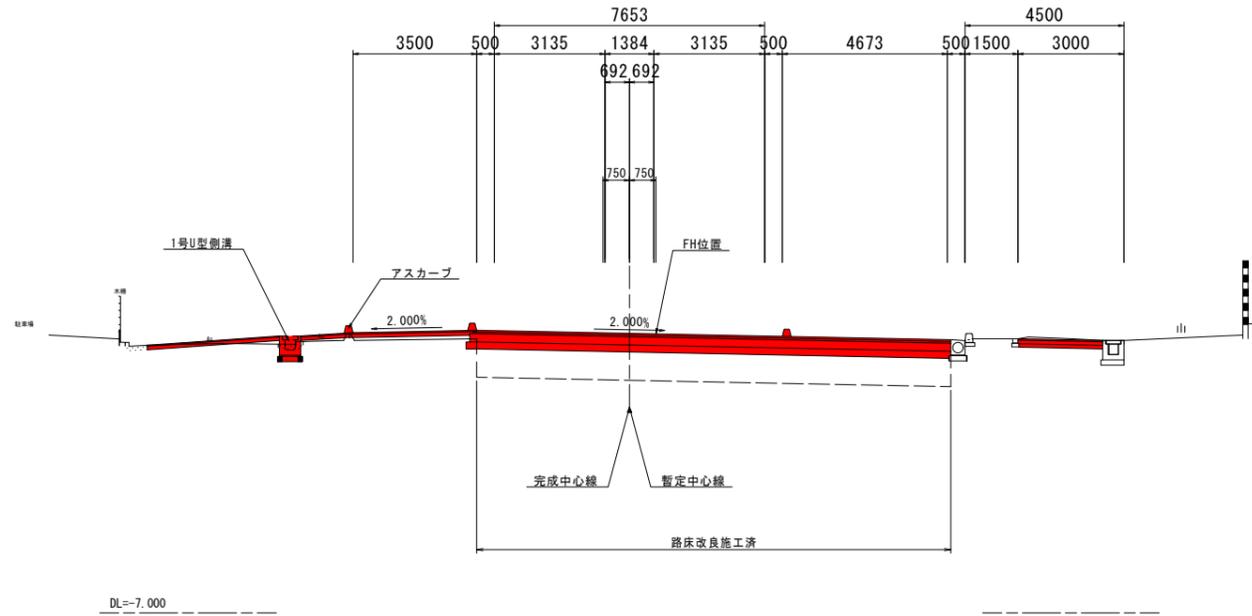

## 【徳島小松島線】

NO. 11 (暫定形NO. 11)

GH=1. 150  
FH=1. 197 (暫定中心)

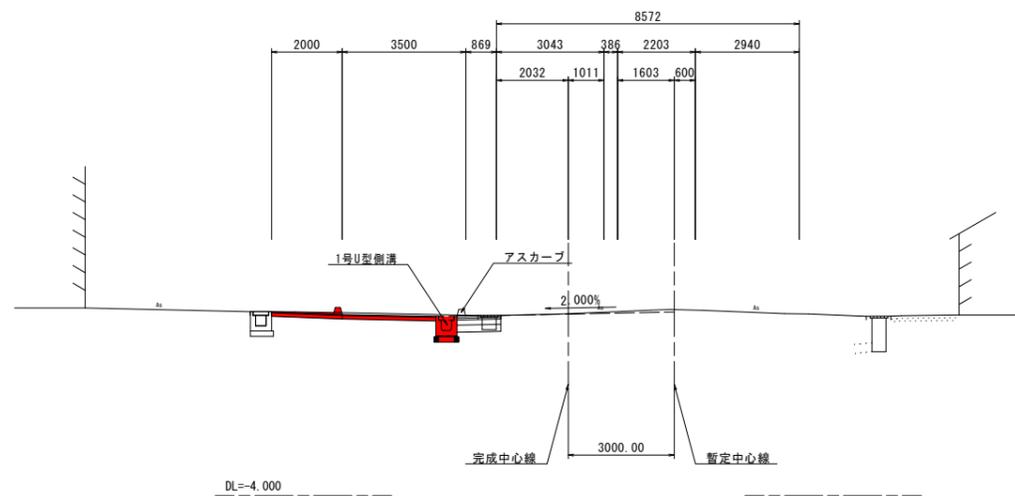

凡例	
	今回施工
	施工済み


縮小版 5/15

工事名	R 2 徳環 住吉万代園瀬橋線 徳・昭和4他 舗装工事 (1)		
路線名等	住吉万代園瀬橋線		
工事箇所	徳島市昭和町4丁目他 (第1分割)		
図面名	標準断面図		
縮尺	図示	図面番号	
事業者名	徳島県東部県土整備局 (徳島)		

# 住吉万代園瀬橋線 横断図 S=1:100

NO. 47 (暫定形NO. 12+2.323)

GH=0.818  
FH=0.898

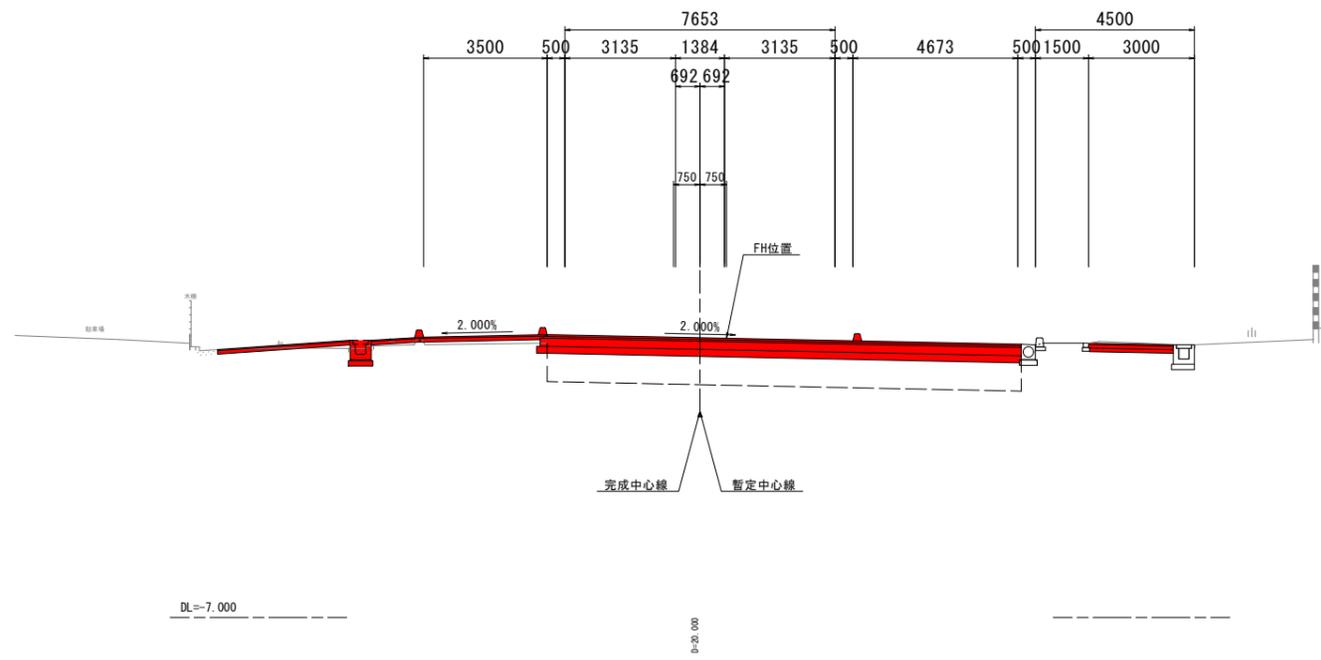

### 道路土工


名称	規格	左側	右側	
盛土	路体	B<2.5	0.1	-
		2.5≤B<4.0	-	-
		4.0≤B	0.5	-
掘削	オープンカット	土砂	0.1	0.6

### 排水工 作業土工

名称	規格	左側	右側	
床掘	B	土砂	0.5	-
埋戻し	最大埋戻幅1m未満		0.3	-

NO. 46 (暫定形NO. 11+2.323)

GH=0.888  
FH=0.845

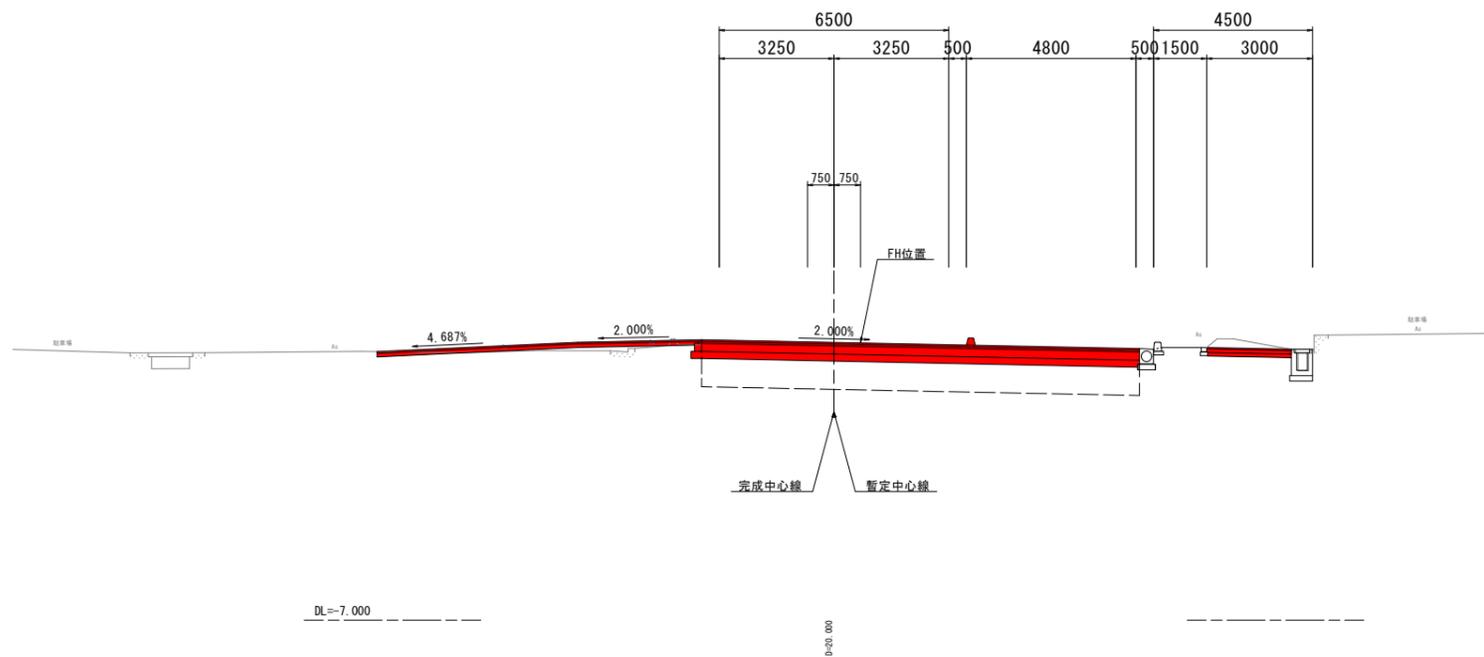

### 道路土工

名称	規格	左側	右側	
盛土	路体	B<2.5	0.1	-
		2.5≤B<4.0	-	-
		4.0≤B	0.5	-
掘削	オープンカット	土砂	0.2	0.9

### 排水工 作業土工

名称	規格	左側	右側	
床掘	B	土砂	-	-
埋戻し	最大埋戻幅1m未満		-	-


縮小版 6/15

工事名	R2徳環 住吉万代園瀬橋線 徳・昭和4他 舗装工事(1)		
路線名等	住吉万代園瀬橋線		
工事箇所	徳島市昭和町4丁目他(第1分割)		
図面名	住吉万代園瀬橋線 横断図(その1)		
縮尺	図示	図面番号	
事業者名	徳島県東部県土整備局(徳島)		

# 住吉万代園瀬橋線 横断図 S=1:100

NO. 49 (暫定形NO. 14+2.323)

GH=0.988  
FH=1.018

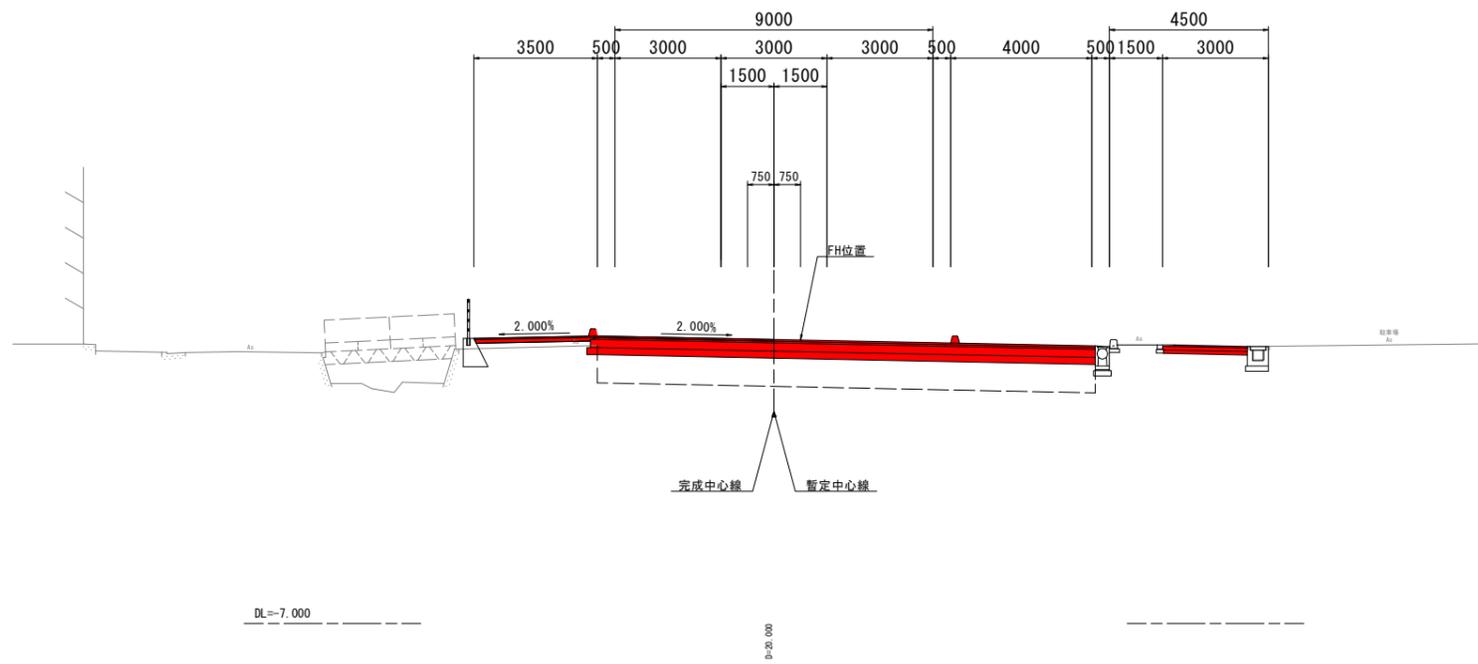

### 道路土工


名称	規格	左側	右側
盛土	路体	B<2.5	-
		2.5≤B<4.0	0.5
		4.0≤B	-
掘削	オープンカット	土砂	0.1 0.5

### 排水工 作業土工

名称	規格	左側	右側
床掘	B	土砂	-
埋戻し	最大埋戻幅1m未満	-	-

NO. 48 (暫定形NO. 13+2.323)

GH=0.864  
FH=0.958

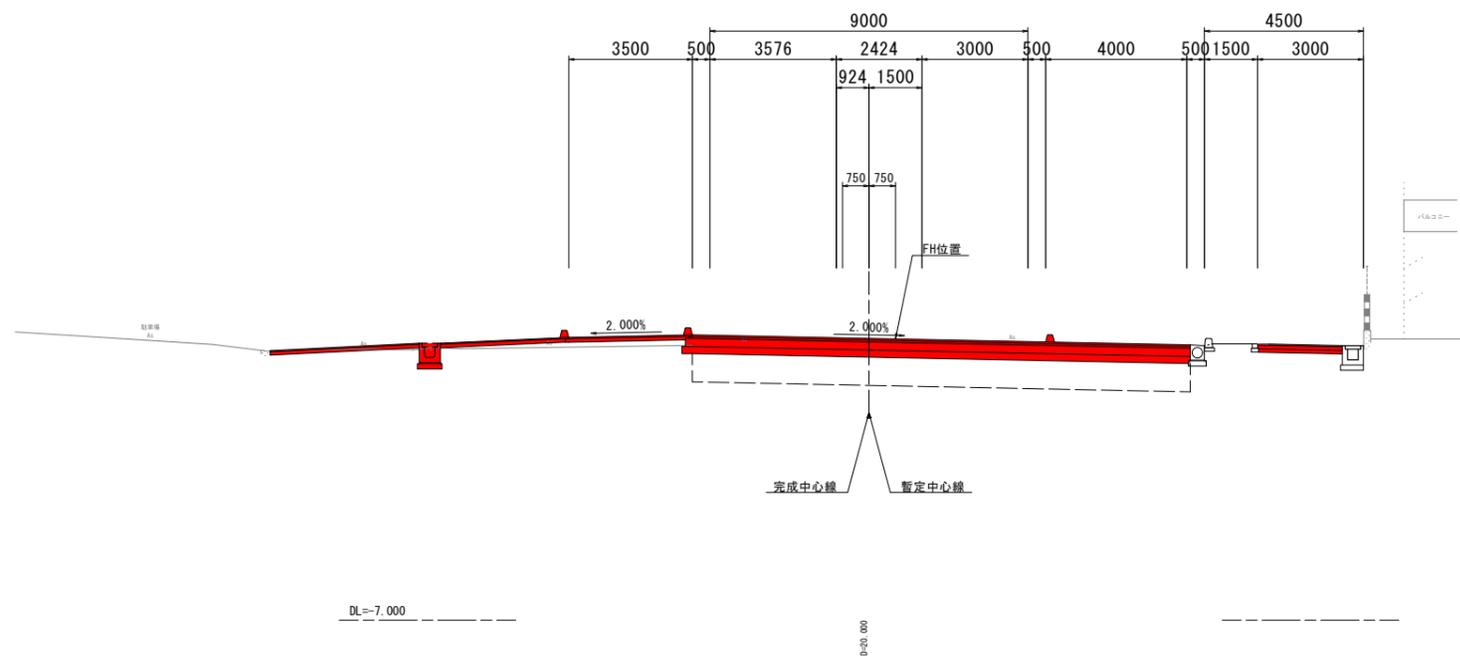

### 道路土工

名称	規格	左側	右側
盛土	路体	B<2.5	0.1
		2.5≤B<4.0	-
		4.0≤B	1.0
掘削	オープンカット	土砂	0.1 0.5

### 排水工 作業土工

名称	規格	左側	右側
床掘	B	土砂	0.6
埋戻し	最大埋戻幅1m未満	0.3	-


縮小版 7/15

工事名	R2徳環 住吉万代園瀬橋線 徳・昭和4他 舗装工事(1)		
路線名等	住吉万代園瀬橋線		
工事箇所	徳島市昭和町4丁目他(第1分割)		
図面名	住吉万代園瀬橋線 横断図(その2)		
縮尺	図示	図面番号	
事業者名	徳島県東部県土整備局(徳島)		

# 住吉万代園瀬橋線 横断図 S=1:100

NO. 51 (暫定形NO. 16+2.323)

GH=1.176  
FH=1.091

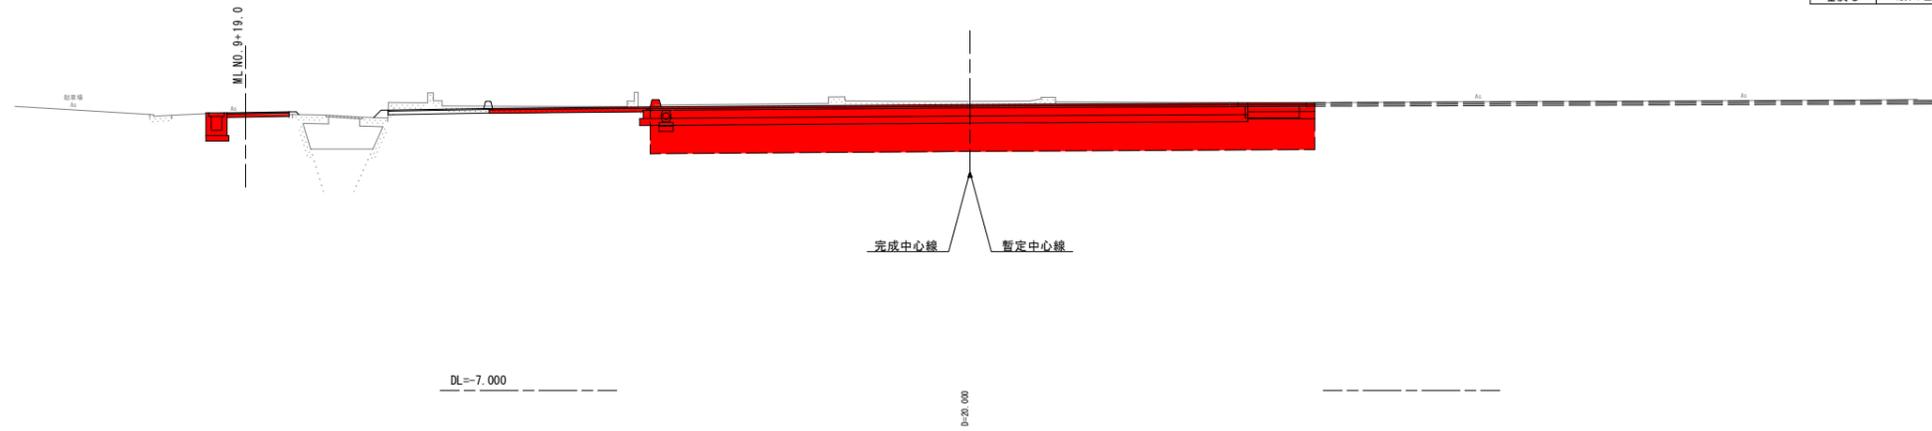

## 道路土工


名称	規格	左側	右側
盛土	路体	B<2.5	0.1
		2.5≤B<4.0	-
		4.0≤B	-
掘削	オープンカット	土砂	1.0

## 排水工 作業土工

名称	規格	左側	右側
床掘	B	土砂	0.2
埋戻し	最大埋戻幅1m未満	0.1	-

NO. 50 (暫定形NO. 15+2.323)

GH=0.830  
FH=1.077

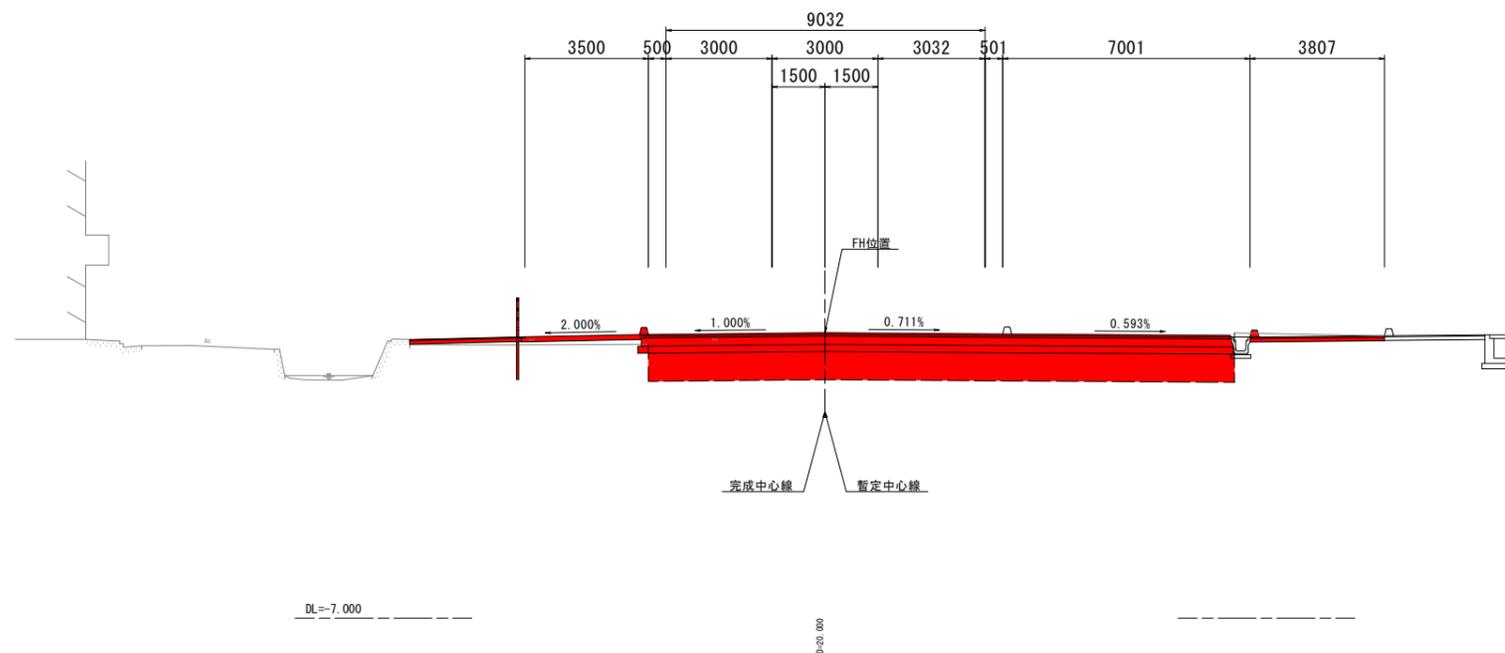

## 道路土工

名称	規格	左側	右側
盛土	路体	B<2.5	-
		2.5≤B<4.0	-
		4.0≤B	0.8
掘削	オープンカット	土砂	0.1

## 排水工 作業土工

名称	規格	左側	右側
床掘	B	土砂	-
埋戻し	最大埋戻幅1m未満	-	0.2


縮小版 8/15

工事名	R2徳環 住吉万代園瀬橋線 徳・昭和4他 舗装工事(1)		
路線名等	住吉万代園瀬橋線		
工事箇所	徳島市昭和町4丁目他(第1分割)		
図面名	住吉万代園瀬橋線 横断図(その3)		
縮尺	図示	図面番号	
事業者名	徳島県東部県土整備局(徳島)		

徳島小松島線 横断図 S=1:100


NO. 6 (暫定形NO. 6)

GH=1.054  
FH=1.145(暫定中心)

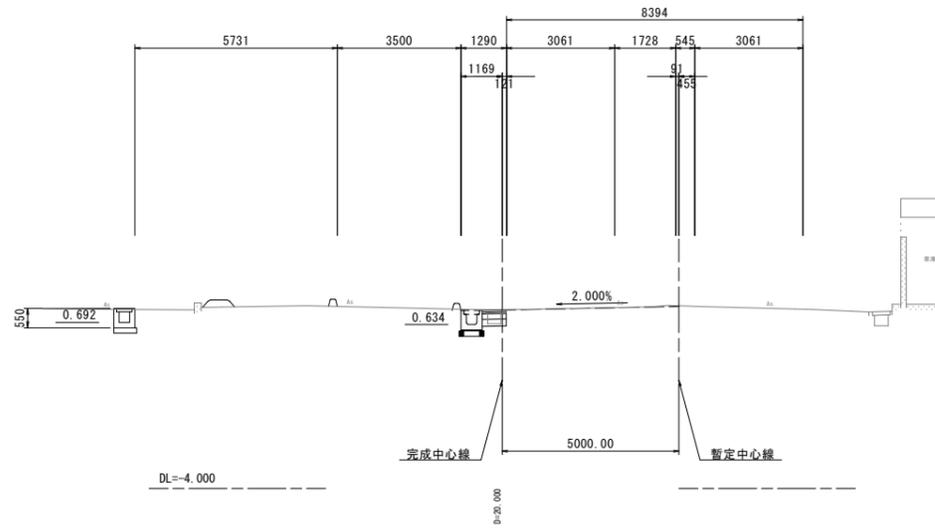


NO. 8 (暫定形NO. 8)

GH=1.122  
FH=1.221(暫定中心)

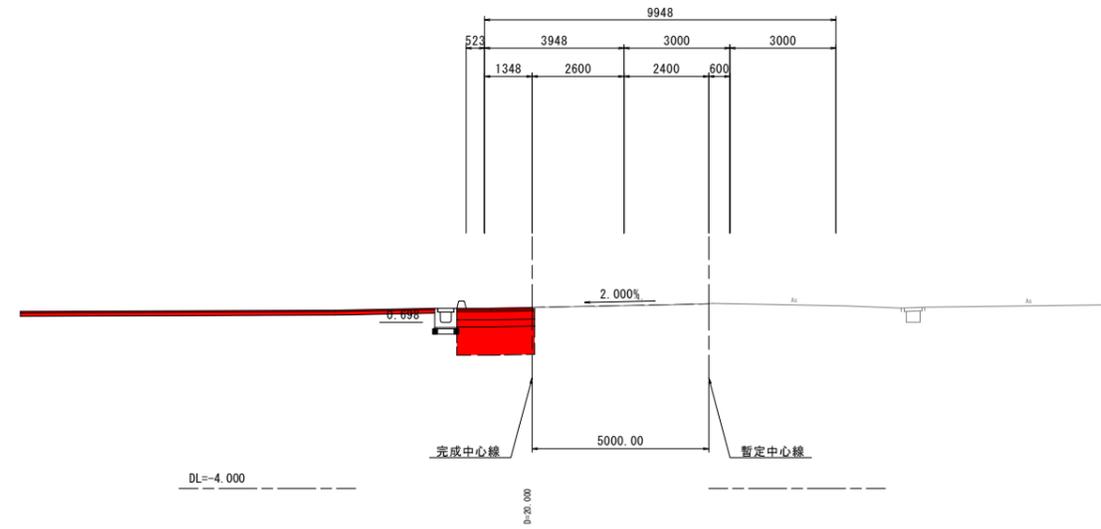


NO. 5 (暫定形NO. 5)

GH=1.010  
FH=1.107(暫定中心)

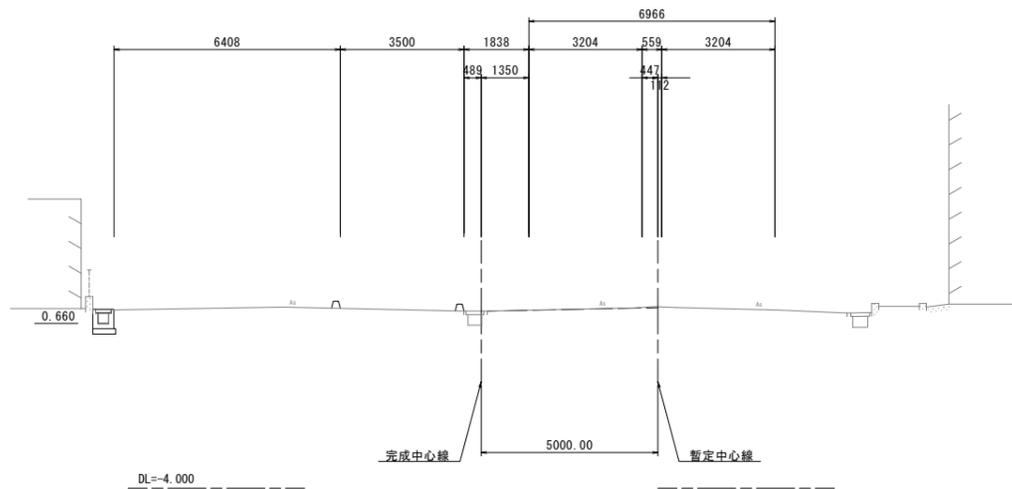

NO. 7 (暫定形NO. 7)

GH=1.097  
FH=1.183(暫定中心)

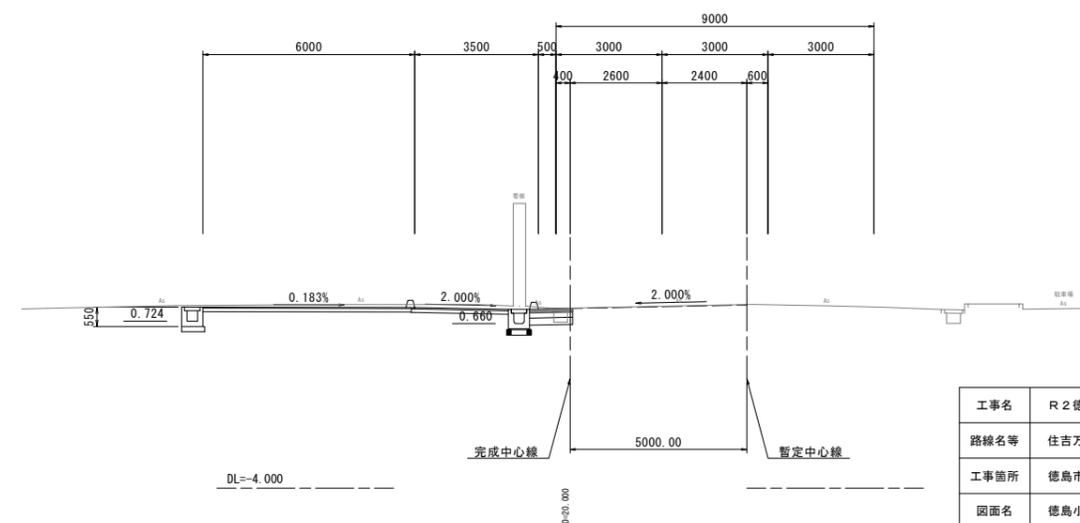


縮小版 9/15

工事名	R2徳環 住吉万代園瀬橋線 徳・昭和4他 舗装工事(1)		
路線名等	住吉万代園瀬橋線		
工事箇所	徳島市昭和町4丁目他(第1分割)		
図面名	徳島小松島線 横断図(その1)		
縮尺	図示	図面番号	
事業者名	徳島県東部県土整備局(徳島)		

徳島小松島線 横断図 S=1:100

NO. 10 (暫定形NO. 10)

GH=1.201  
FH=1.228(暫定中心)

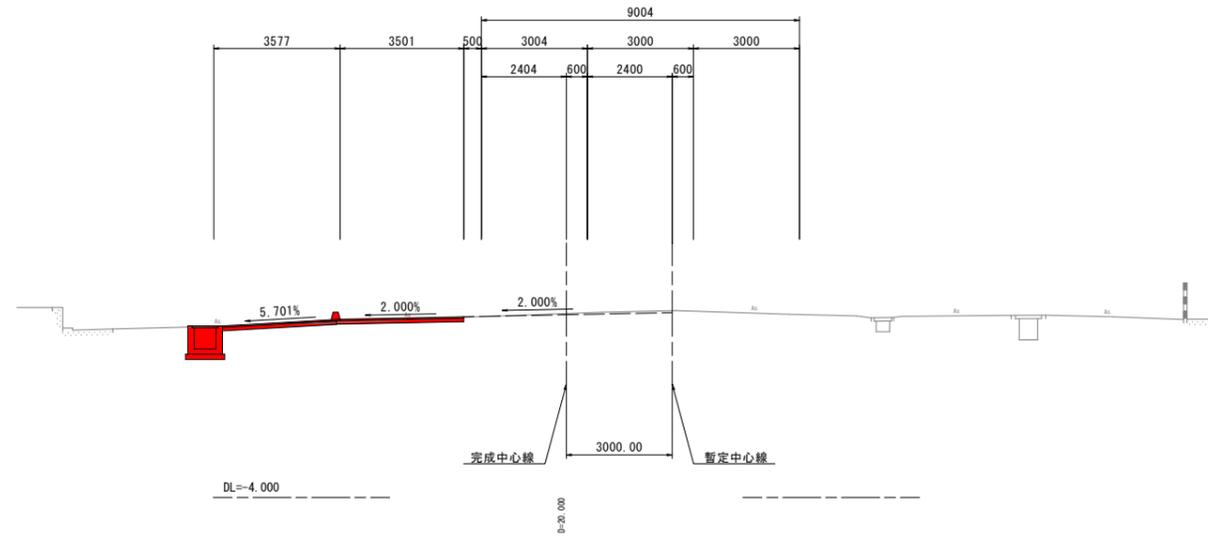

道路土工


名称	数量
掘削 オープンカット 土砂	0.5

排水工 作業土工

名称	数量
床掘 B 土砂	1.6
埋戻し 最大埋戻し1m未満	0.8

NO. 9 (暫定形NO. 9)

GH=1.189  
FH=1.244(暫定中心)

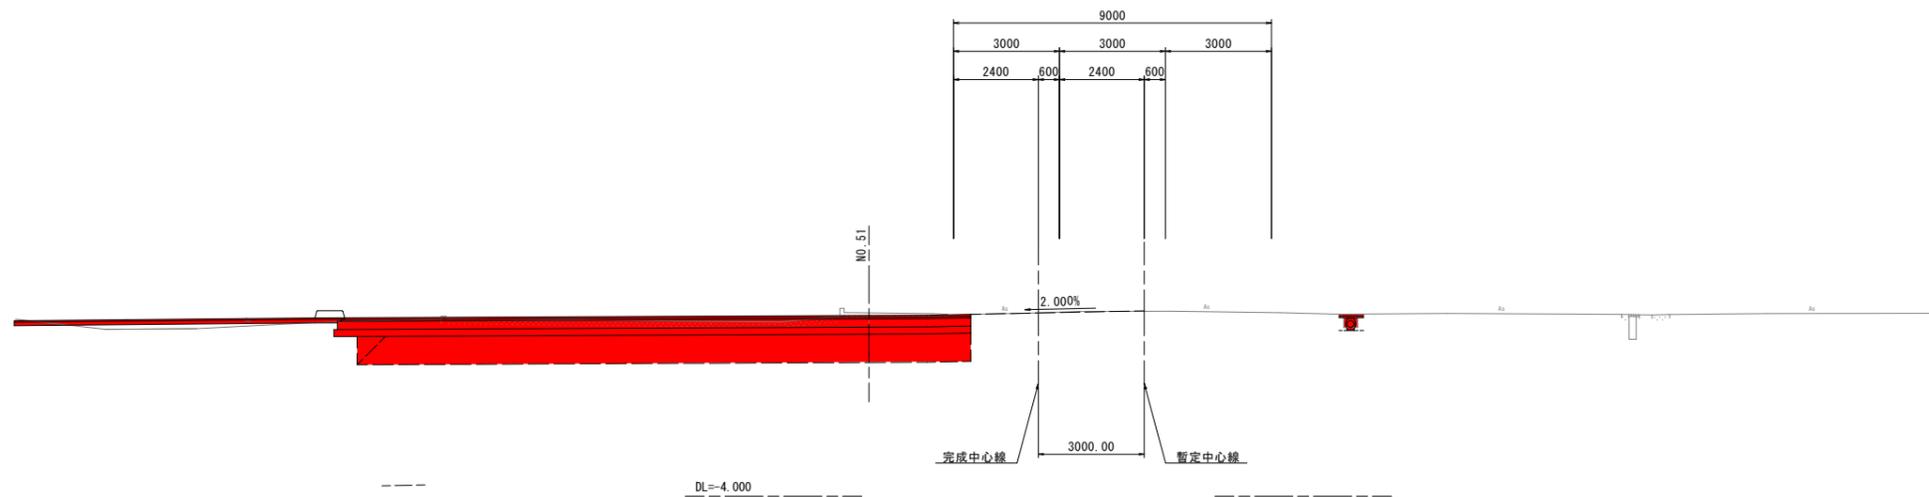


縮小版 10/15

工事名	R 2 徳環 住吉万代園瀬橋線 徳・昭和4他 舗装工事(1)		
路線名等	住吉万代園瀬橋線		
工事箇所	徳島市昭和町4丁目他(第1分割)		
図面名	徳島小松島線 横断図(その2)		
縮尺	図示	図面番号	
事業者名	徳島県東部県土整備局(徳島)		

徳島小松島線 横断図 S=1:100


NO. 12 (暫定形NO. 12+0.002)

GH=1.115  
FH=1.166(暫定中心)

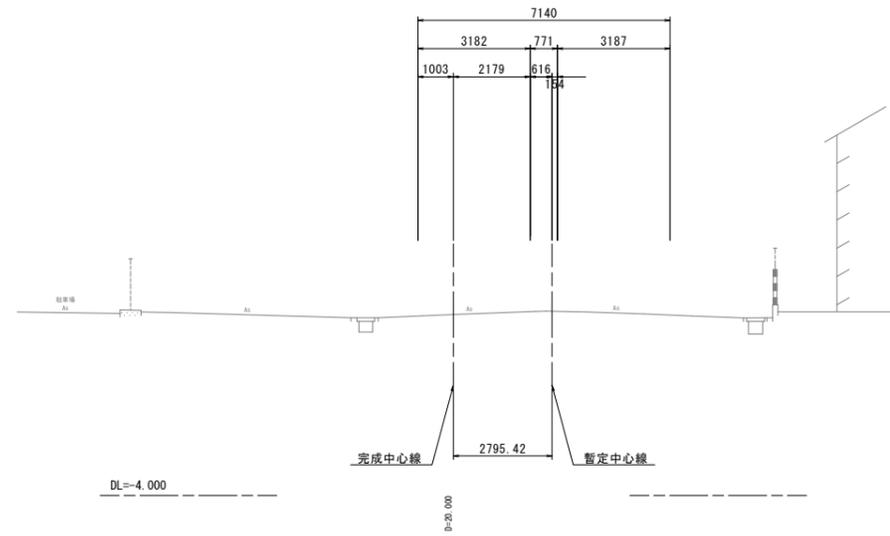

NO. 11 (暫定形NO. 11)

GH=1.150  
FH=1.197(暫定中心)

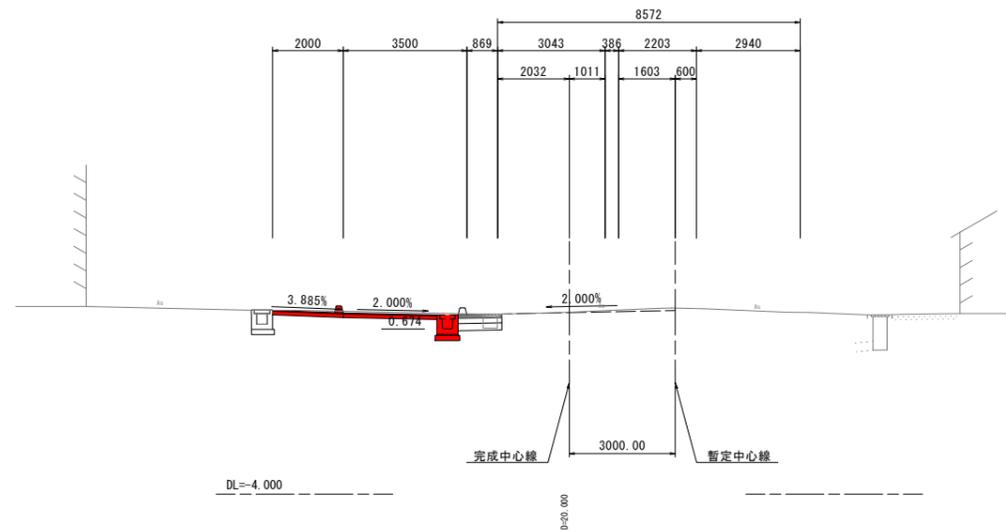

道路土工

名称	数量
掘削 オープンカット 土砂	1.2

排水工 作業土工


名称	数量
床掘 B 土砂	0.4
埋戻し 最大埋戻幅1m未満	0.3

縮小版 11/15

工事名	R2徳環 住吉万代園瀬橋線 徳・昭和4他 舗装工事(1)		
路線名等	住吉万代園瀬橋線		
工事箇所	徳島市昭和町4丁目他(第1分割)		
図面名	徳島小松島線 横断図(その3)		
縮尺	図示	図面番号	
事業者名	徳島県東部県土整備局(徳島)		

# 構造図 (その1)


1号U型側溝 S=1:20

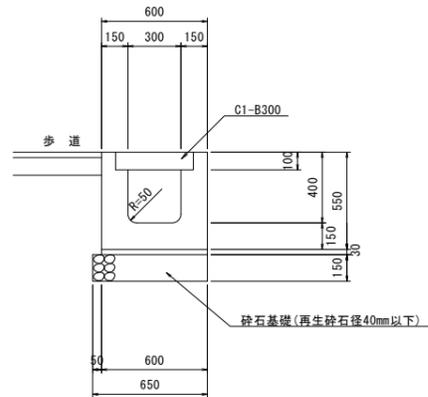

10.0m当り

名称	数量
プレキャスト水路	2.5 基
砕石基礎	6.50 $\text{m}^2$
側溝蓋	20.0 枚


2号U型側溝 S=1:20

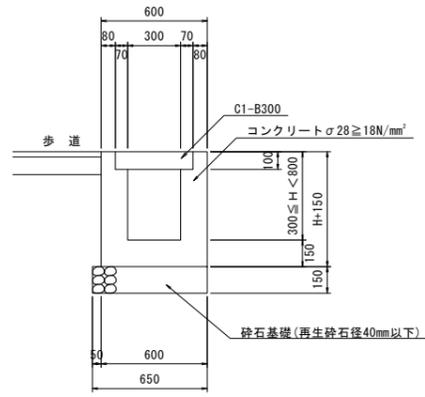

1.0m当り

名称	数量
コンクリート	0.3H+0.076 $\text{m}^3$
型枠	4H+0.60 $\text{m}^2$
砕石基礎	0.65 $\text{m}^2$
側溝蓋	2.0 枚


5号U型側溝 S=1:20

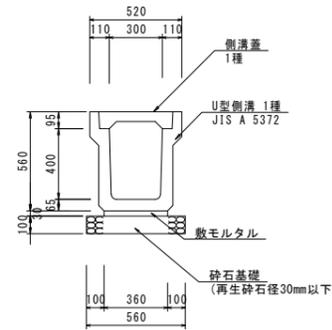

10.0m当り

名称	規格	単位	数量
砕石基礎	RC-40 t=100	$\text{m}^2$	5.60
敷モルタル	t=30	$\text{m}^2$	0.11
側溝	1種-300B	個	5.0
側溝蓋	1種-300	枚	20


1-3号集水柵 S=1:20

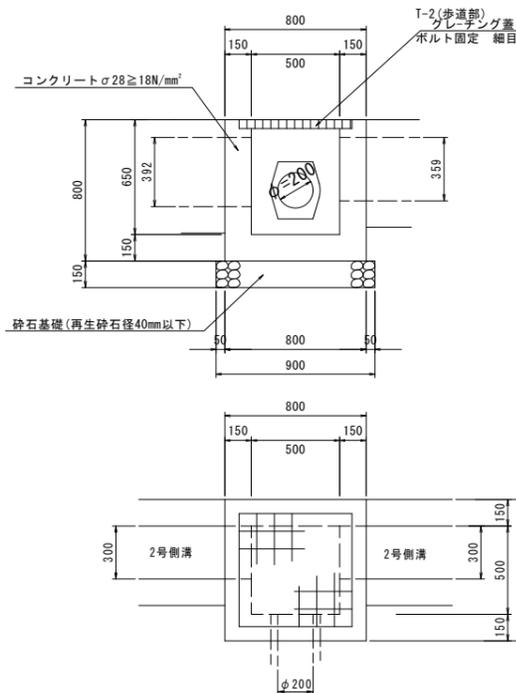

1基当り

名称	数量
コンクリート	0.304 $\text{m}^3$
グレーチング蓋	1 枚


柵修繕 S=1:20

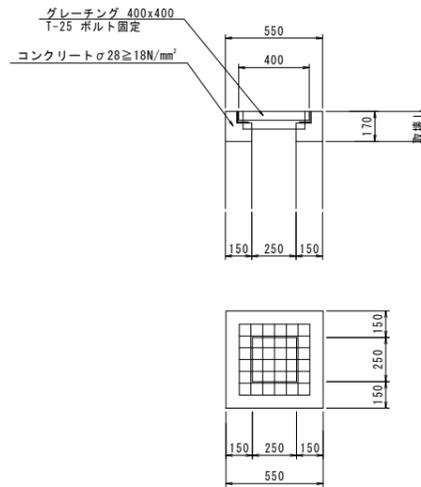

1基当り

名称	数量
コンクリート	0.041 $\text{m}^3$
型枠	0.20 $\text{m}^2$
グレーチング蓋	1 枚


2号縁石 S=1:20

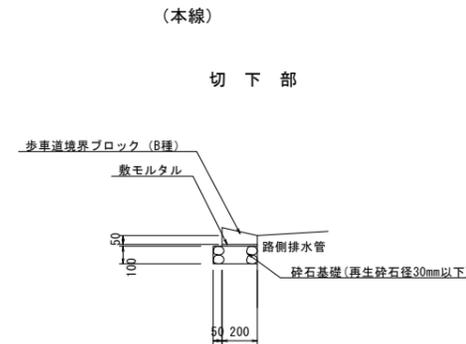

10.0m当り

名称	数量
歩車道境界ブロック	16.5 個
砕石基礎	2.50 $\text{m}^2$

アスカーブ S=1:6

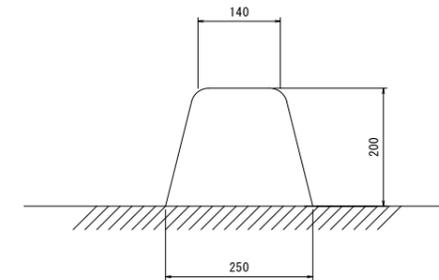

10.0m当り


名称	数量
アスファルト	0.40 $\text{m}^2$

縮小版 12/15

工事名	R2徳環 住吉万代園瀬橋線 徳・昭和4他 舗装工事(1)		
路線名等	住吉万代園瀬橋線		
工事箇所	徳島市昭和町4丁目他(第1分割)		
図面名	構造図(その1)		
縮尺	図示	図面番号	
事業者名	徳島県東部県土整備局(徳島)		


# 構造図 (その2)

1号管渠 S=1:20

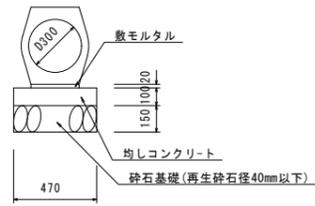


数量表		10m当り	
名称	規格	単位	数量
コンクリート台付管	1種管 (D300)	本	5.0
基礎コンクリート	$\sigma_{c28} \geq 18N/mm^2$	m <sup>2</sup>	0.47
同上型枠	基礎	m <sup>2</sup>	2.00
基礎砕石	RC-40 t=15cm	m <sup>2</sup>	4.70

2号管渠 S=1:20

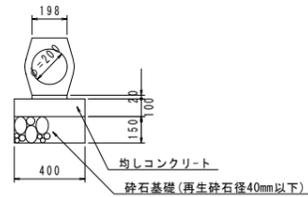


数量表		10m当り	
名称	規格	単位	数量
コンクリート台付管	1種管 (D200)	本	5.0
基礎コンクリート	$\sigma_{c28} \geq 18N/mm^2$	m <sup>2</sup>	0.40
同上型枠	基礎	m <sup>2</sup>	2.00
基礎砕石	RC-40 t=15cm	m <sup>2</sup>	4.00

3号管渠 S=1:20

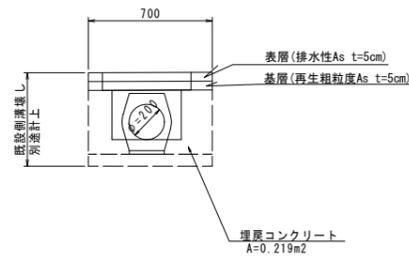


数量表		10m当り	
名称	規格	単位	数量
コンクリート台付管	1種管 (D200)	本	5.0
埋戻コンクリート	$\sigma_{c28} \geq 18N/mm^2$	m <sup>2</sup>	2.19
表層	排水性As	m <sup>2</sup>	7.00
基礎	再生粗粒度As	m <sup>2</sup>	7.00

3号街渠枳 S=1:20

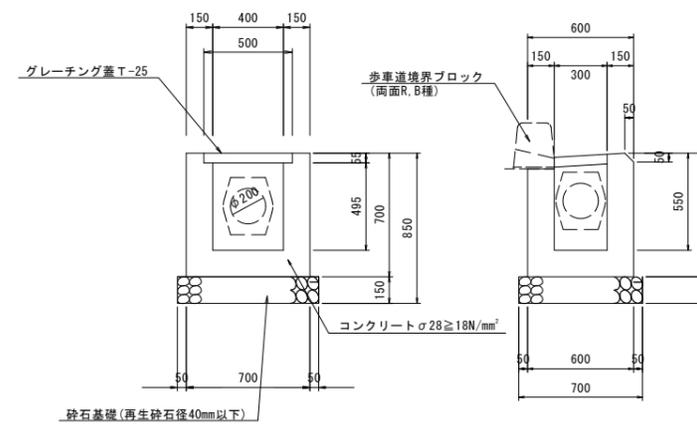


数量表		1基当り	
名称	規格	単位	数量
コンクリート		m <sup>2</sup>	0.205
グレーチング蓋	T-25	枚	1

2-2号集水枳 S=1:20

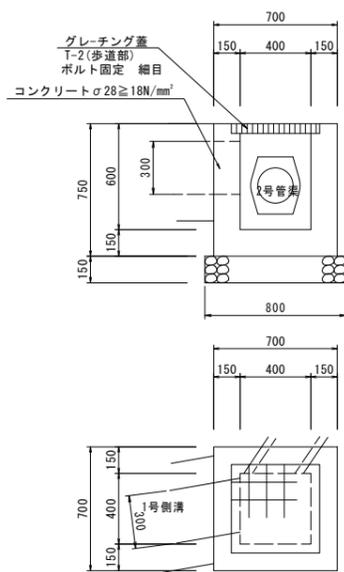


数量表		1基当り	
名称	規格	単位	数量
コンクリート		m <sup>2</sup>	0.247
グレーチング蓋	T-2	枚	1

4号集水枳 S=1:20

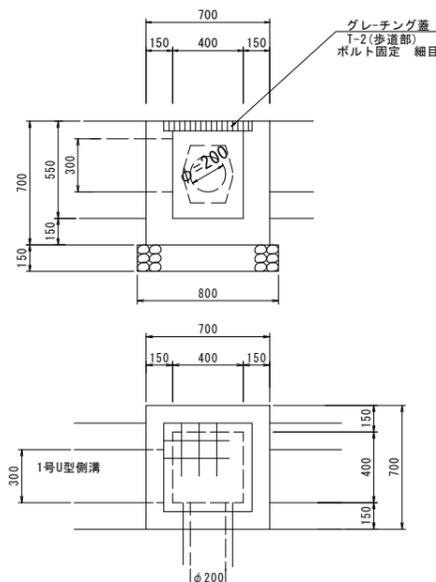


数量表		1基当り	
名称	規格	単位	数量
コンクリート		m <sup>2</sup>	0.230
グレーチング蓋	T-2	枚	1

2-1号集水枳 S=1:20

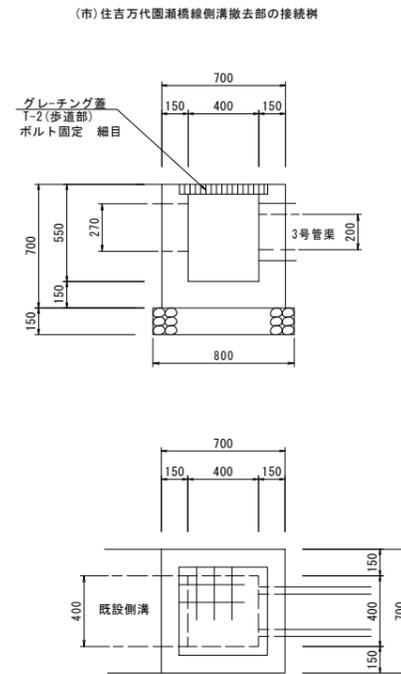

数量表		1基当り	
名称	規格	単位	数量
コンクリート		m <sup>2</sup>	0.227
グレーチング蓋	T-2	枚	1

2-3号集水枳 S=1:20

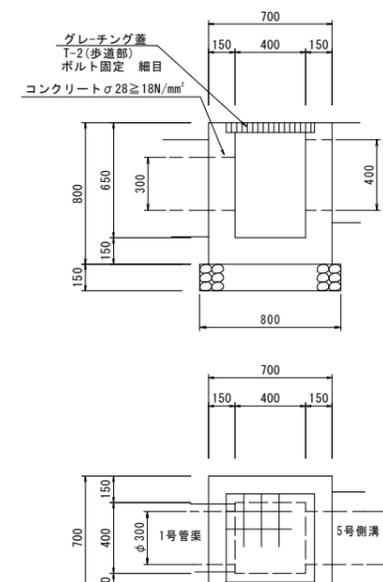

数量表		1基当り	
名称	規格	単位	数量
コンクリート		m <sup>2</sup>	0.248
グレーチング蓋	T-2	枚	1


縮小版 13/15

工事名	R2徳環 住吉万代園瀬橋線 徳・昭和4他 舗装工事(1)		
路線名等	住吉万代園瀬橋線		
工事箇所	徳島市昭和町4丁目他(第1分割)		
図面名	構造図(その2)		
縮尺	図示	図面番号	
事業者名	徳島県東部県土整備局(徳島)		

# 構造図 (その3)

1号本線舗装 S=1:20

住吉万代園瀬橋線

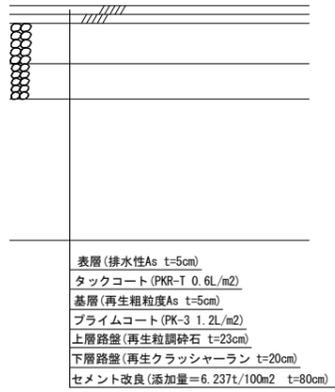


2号本線舗装 S=1:20

徳島小松島線・万代浜側線




1号歩道舗装 S=1:20

完成形

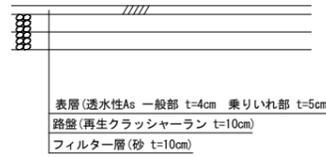


2号歩道舗装 S=1:20


暫定形

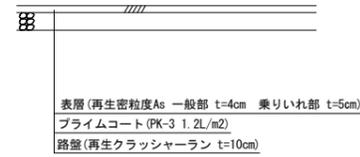


市道舗装 S=1:20

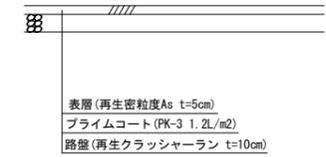


3号本線舗装 S=1:20

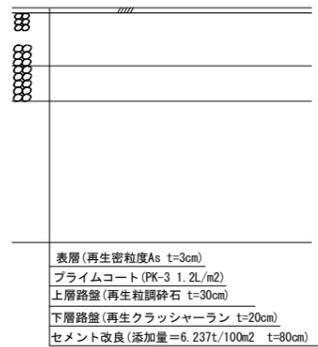


仮舗装 S=1:20

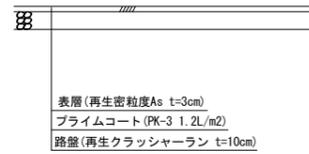

歩道詳細図

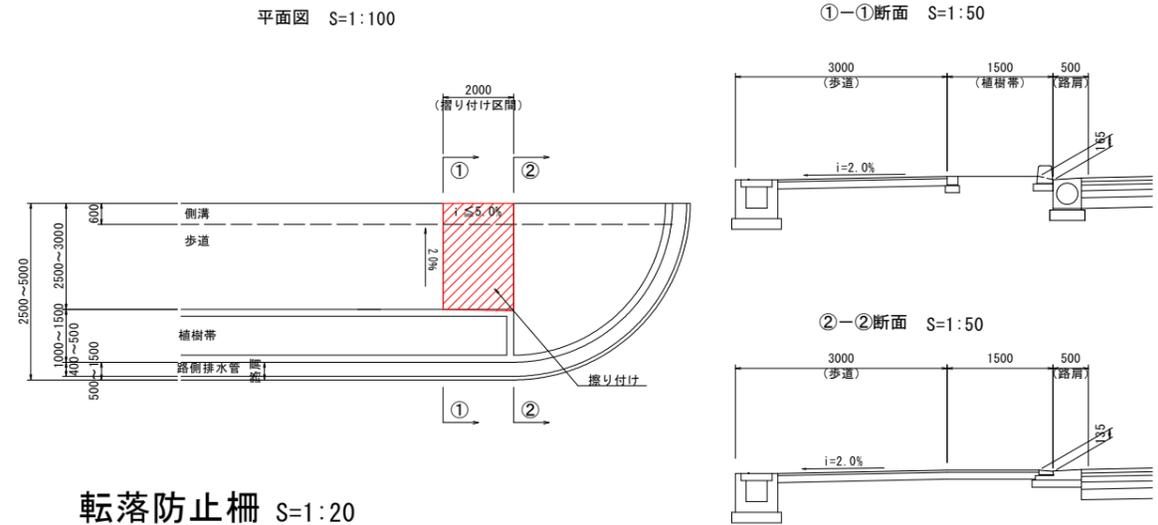

アスカーブ S=1:6

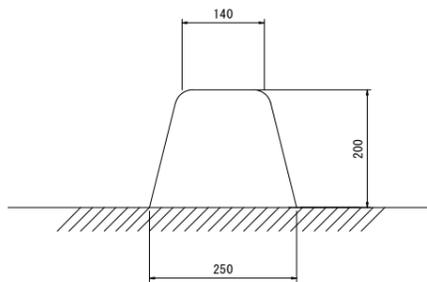


10.0m当り


名称	数量
アスファルト	0.40 m <sup>2</sup>

植樹帯工 S=1:20

(本線)

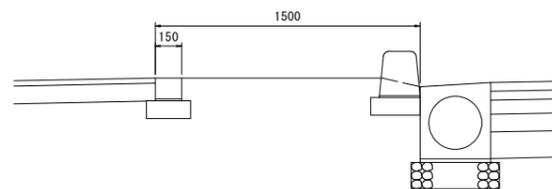



転落防止柵 S=1:20

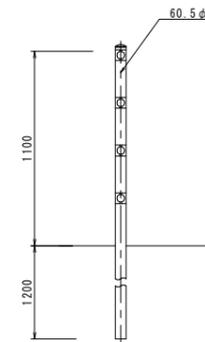


縮小版 14/15

工事名	R2徳環 住吉万代園瀬橋線 徳・昭和4他 舗装工事(1)		
路線名等	住吉万代園瀬橋線		
工事箇所	徳島市昭和町4丁目地(第1分割)		
図面名	構造図(その3)		
縮尺	図示	図面番号	
事業者名	徳島県東部県土整備局(徳島)		

# 水路展開図 $V=1:50$ $H=1:250$

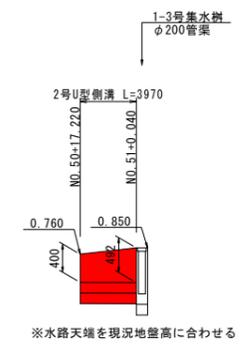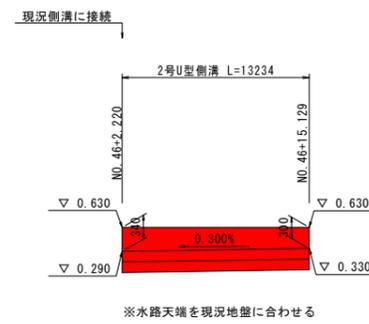

## 徳島・小松島線

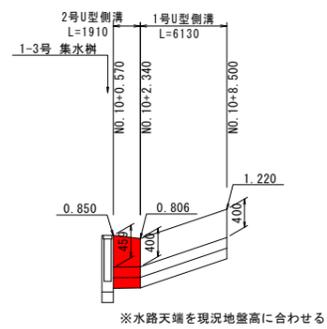

縮小版  $\frac{15}{15}$

工事名	R 2 徳環 住吉万代園瀬橋線 徳・昭和 4 他 舗装工事 ( 1 )		
路線名等	住吉万代園瀬橋線		
工事箇所	徳島市昭和町 4 丁目他 ( 第 1 分割 )		
図面名	水路展開図		
縮尺	図示	図面番号	
事業者名	徳島県東部県土整備局 ( 徳島 )		