


平面図 S=1:500

施工延長 L=207.50m

工事名	R2徳環 住吉万代園瀬橋線 徳・万代4他 舗装工事(2)		
路線名等	住吉万代園瀬橋線		
工事箇所	徳島市万代町4丁目他(第2分割)		
図面名	平面図		
縮尺	図示	図面番号	
事業者名	徳島県東部県土整備局(徳島)		

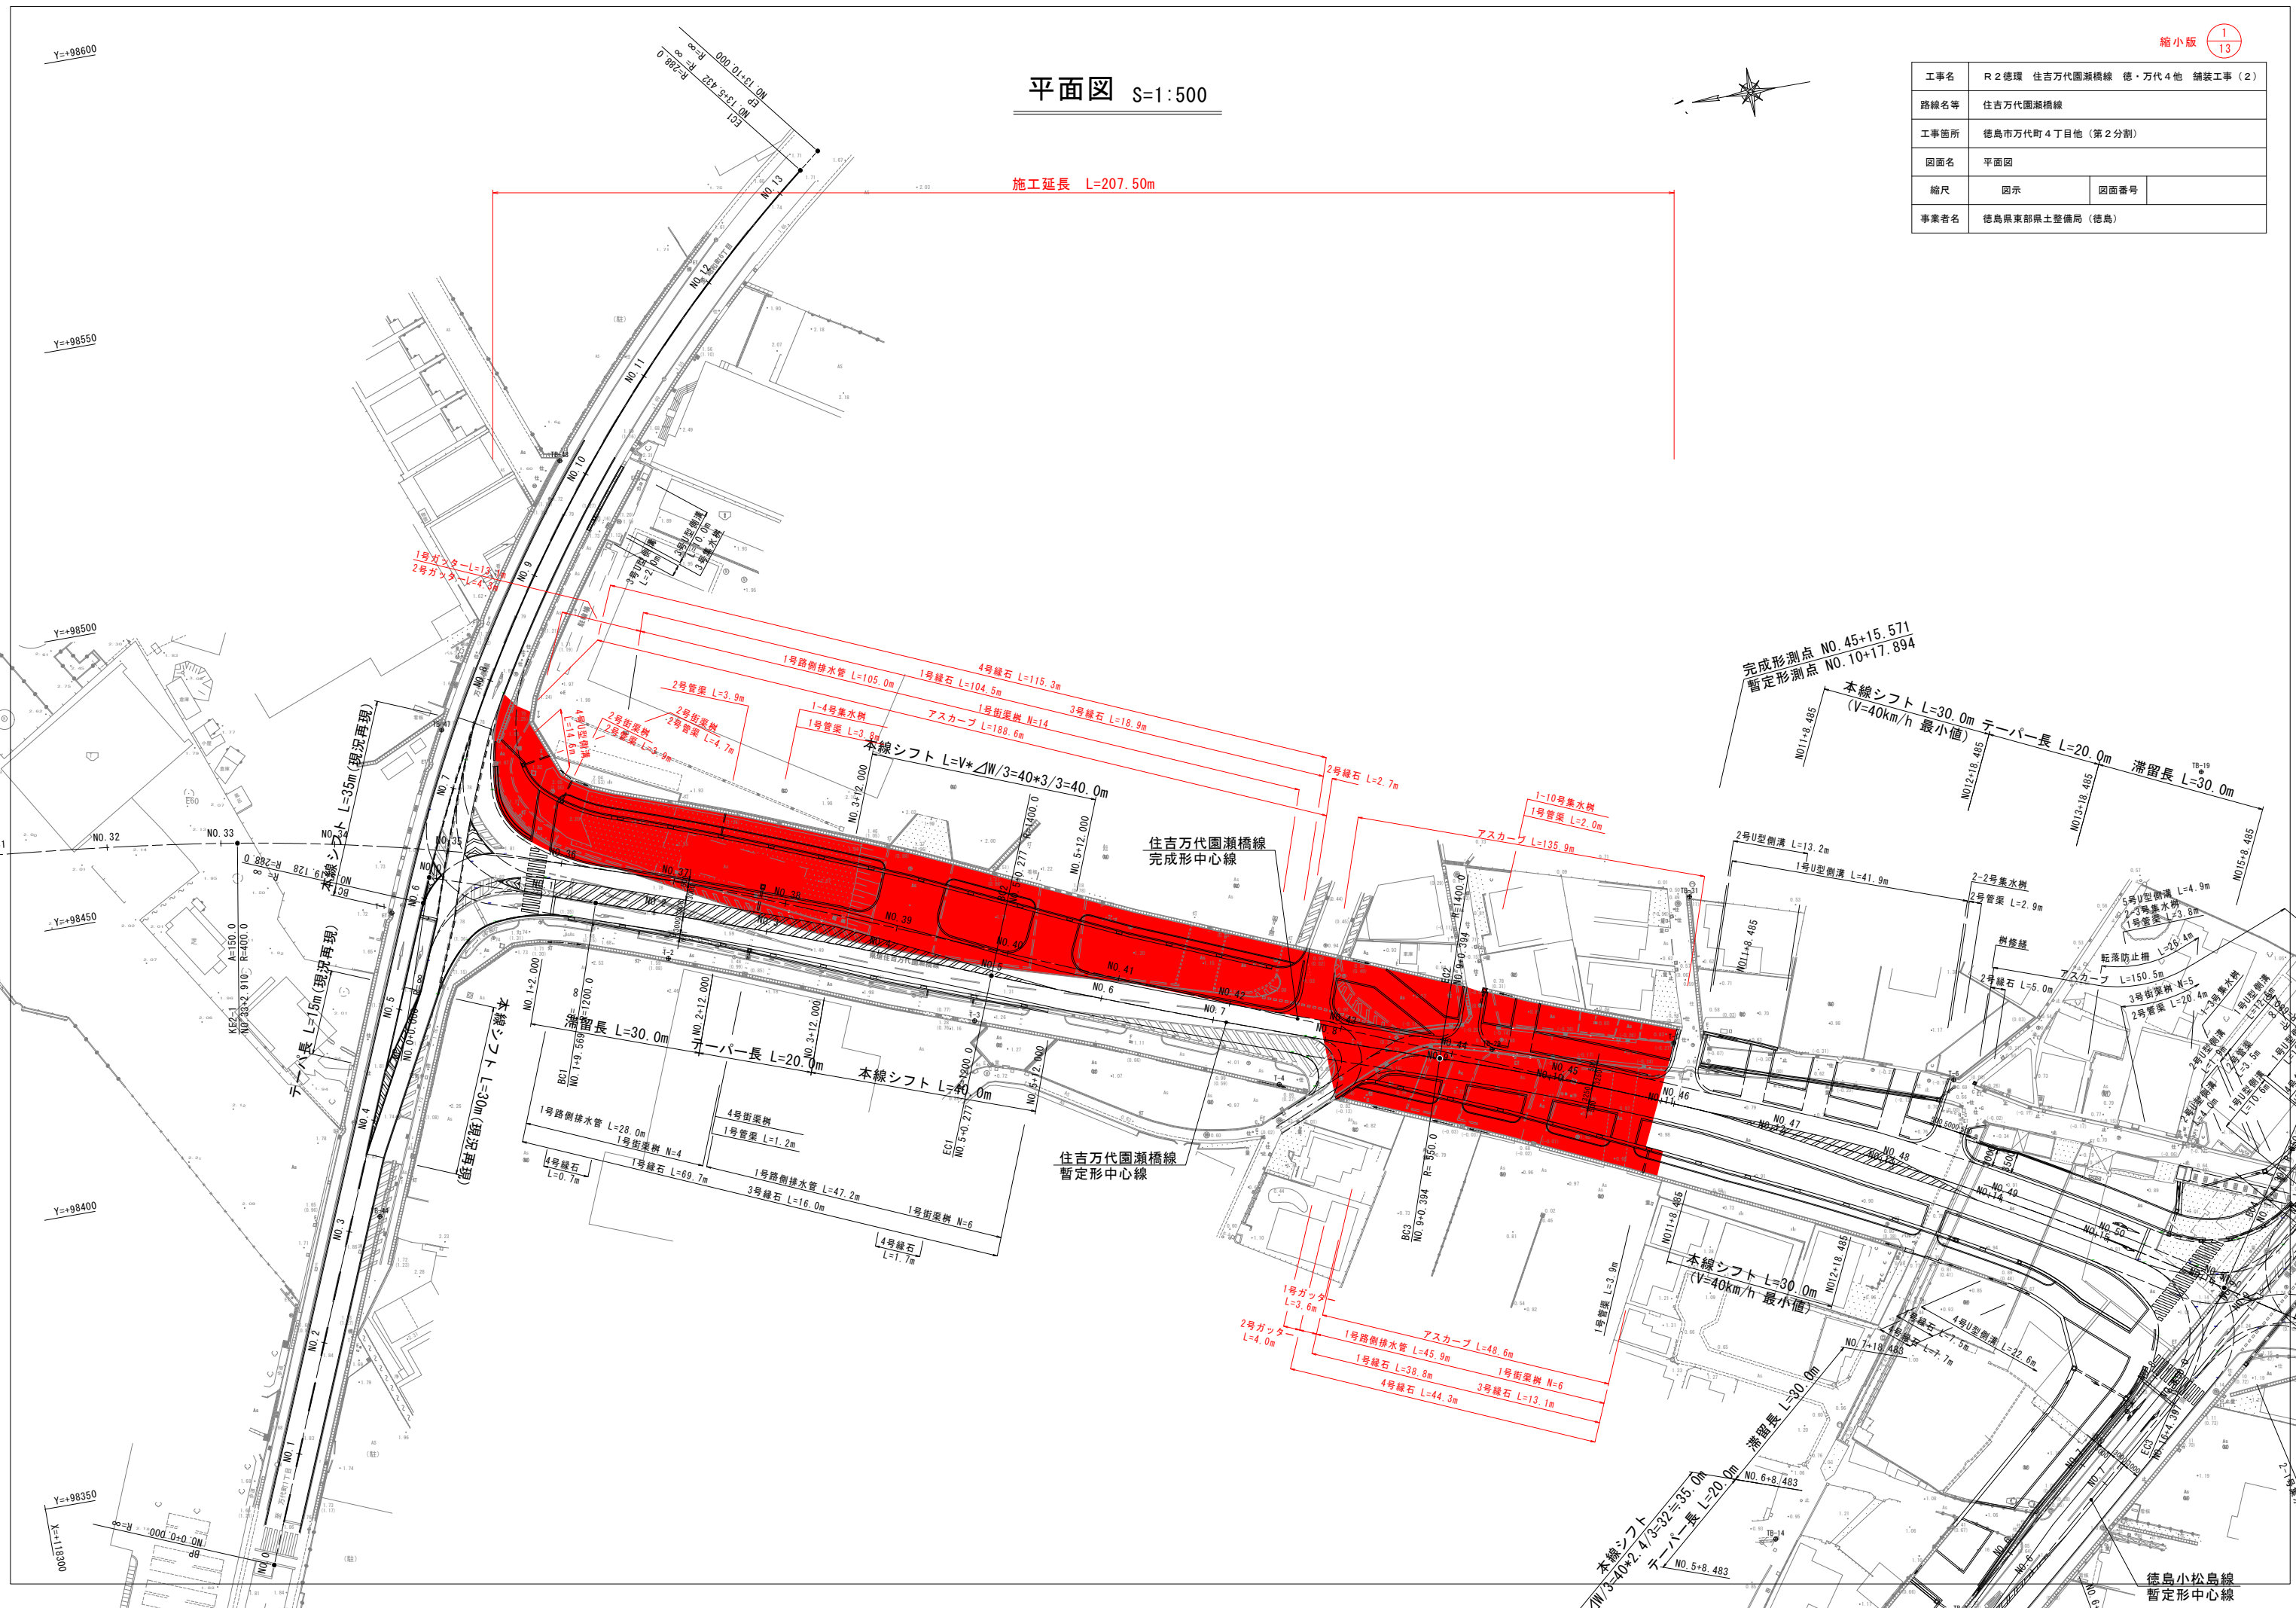

住吉万代園瀬橋線
完成形中心線

住吉万代園瀬橋線
暫定形中心線

徳島小松島線
暫定形中心線

完成形測点 NO. 45+15.571
暫定形測点 NO. 10+17.894

本線シフト L=30.0m テーパー長 L=20.0m
(V=40km/h 最小値) 滞留長 L=30.0m


本線シフト L=30.0m
(V=40km/h 最小値)

本線シフト L=V*Z/W/3=10*2.4/3=32=35.0m
テーパー長 L=20.0m

路線名	道路規格	設計速度
住吉万代園瀬橋線	第4種第1級	60km/h
万代浜側線	第4種第3級	40km/h
徳島小松島線	第4種第1級	60km/h

縦断図(その1) $V=1:100$ $H=1:500$

(本線)

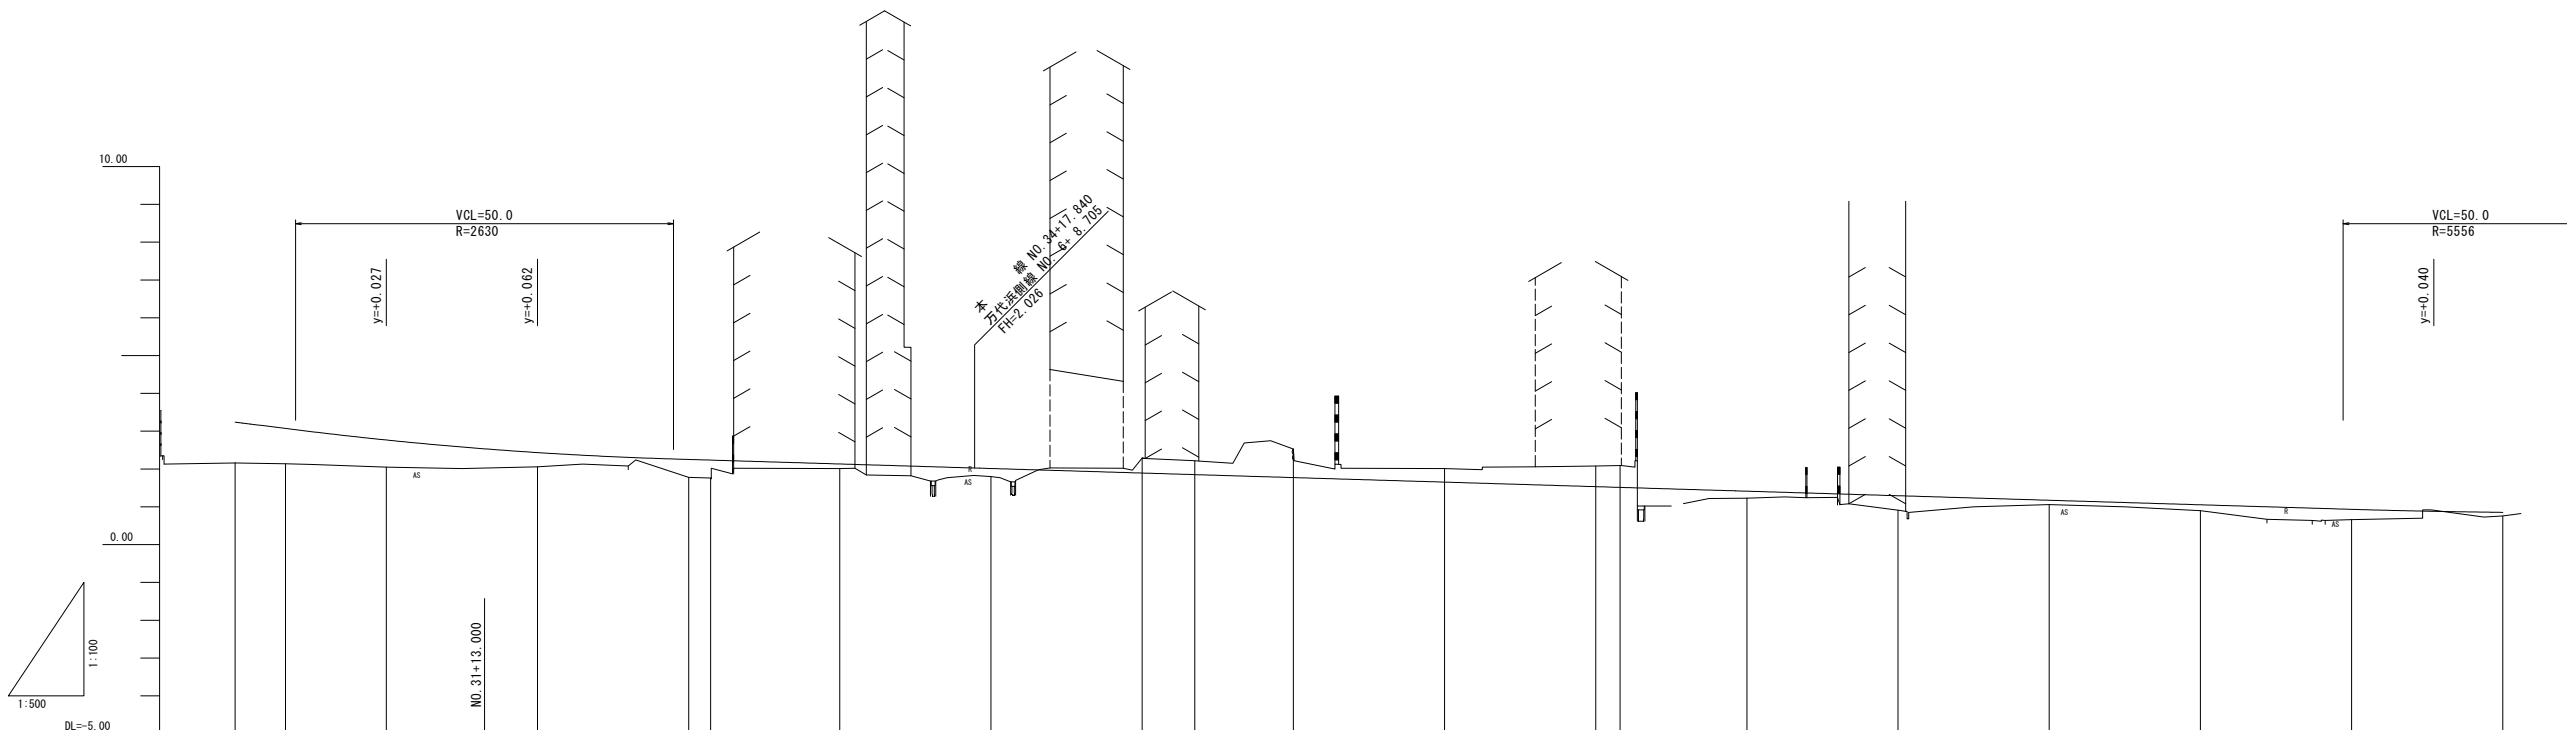


勾配	$i=-2.500\%$ $L=133m$		2.415	$i=-0.600\%$ $L=270.689m$																			
盛土	1.080	0.934	0.717	0.477	0.375	0.473	0.476	0.123	0.213	0.183	0.383	0.113	0.153	0.273	0.093								
切土									0.397	0.371	0.757	0.357		0.547	0.576								
舗装計画高	3.240	3.074	2.767	2.534	2.461	2.253	2.236	2.133	2.013	1.893	1.851	1.773	1.653	1.533	1.514								
地盤高	2.16	2.14	2.05	2.05	2.06	1.78	1.76	2.01	1.80	2.29	2.22	2.53	2.01	2.08	2.09								
追加距離	20.000	6.660	13.340	13.000	5.000	20.000	2.910	17.090	20.000	20.000	6.970	13.030	20.000	20.000	3.220								
点間距離	20.000	6.660	13.340	13.000	2.000	20.000	2.910	17.090	20.000	20.000	6.970	13.030	20.000	20.000	3.220								
完成形測点	NO.30	KK2-1	NO.31	+13.000	+18.000	NO.32	NO.33	KE2-1	NO.34	NO.35	NO.36	KE2-2	NO.37	NO.38	NO.39	KK2-2	NO.40	NO.41	NO.42	NO.43	+18.000	NO.44	NO.45
暫定形測点											NO.1	NO.2	NO.3	NO.4	NO.5	NO.6	NO.7	NO.8	NO.9	NO.10			
曲線	L=407.599																				L=132.351		
片勾配摺付図	-2.0%		-2.0%		-2.0%		-2.0%		-2.0%		-2.0%		-2.0%		-2.0%		-2.0%		-2.0%		-2.0%		

工事名	R2徳環 住吉万代園瀬橋線 徳・万代4他 舗装工事(2)		
路線名等	住吉万代園瀬橋線		
工事箇所	徳島市万代町4丁目他(第2分割)		
図面名	縦断図(その1)		
縮尺	図示	図面番号	
事業者名	徳島県東部県土整備局(徳島)		

路線名	道路規格	設計速度
住吉万代園瀬橋線	第4種第1級	60km/h
万代浜側線	第4種第3級	40km/h
徳島小松島線	第4種第1級	60km/h

縦断図(その2) $V=1:100$ $H=1:500$ (本線)

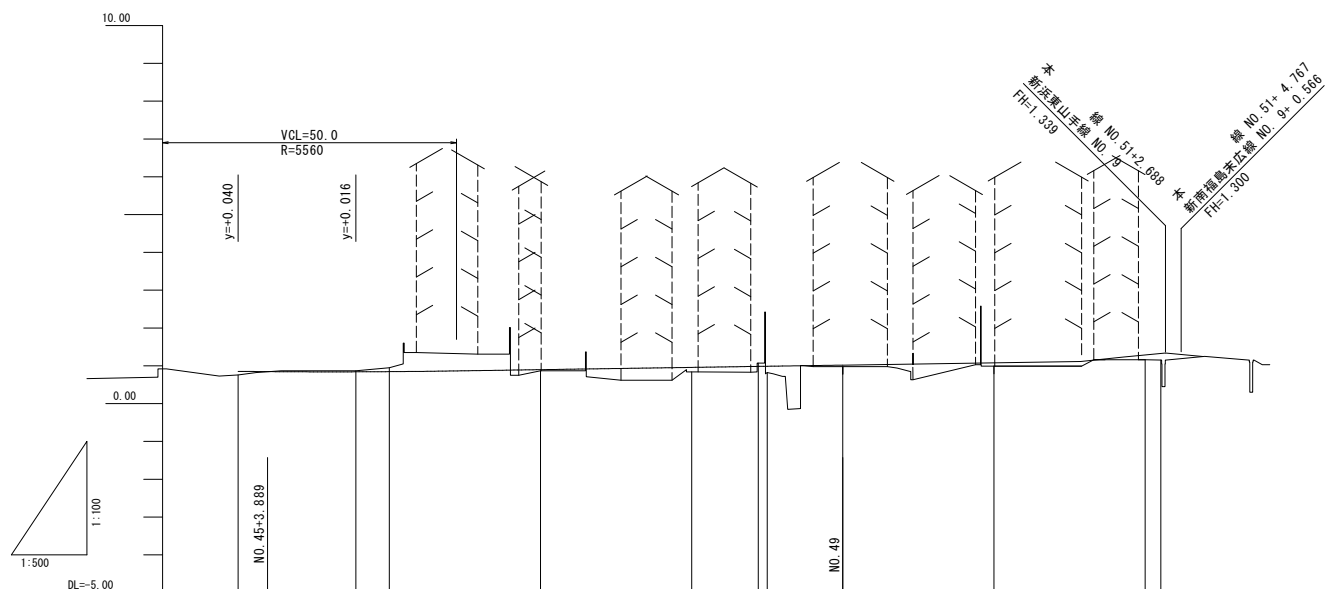

勾配	0.790		$L=0.300\%$ $L=76.111m$		1.018	
盛土	0.093	0.049	0.028	0.118	0.985	0.038
切土			0.030	0.105		
舗装計画高	0.853	0.846	0.840	0.845	0.898	0.958
地盤高	0.76	0.87	0.95	0.87	0.84	0.98
追加距離	20.000	3.889	11.662	4.429	20.000	8.822
点間距離	20.000	3.889	11.662	4.429	20.000	8.822
完成形測点	NO. 45 +3.889	NO. 46 +3.889	NO. 47 +3.889	NO. 48 +3.889	NO. 49 +3.889	NO. 50 +3.889
暫定形測点	NO. 10 +2.321	NO. 11 +2.323	NO. 12 +2.323	NO. 13 +2.323	NO. 14 +2.323	NO. 15 +2.323
曲線	L=132.351					
片勾配摺付図	40000, 31146, -0.57, NO. 51%					

縮小版 $\frac{3}{13}$


工事名	R2徳環 住吉万代園瀬橋線 徳・万代4他 舗装工事(2)		
路線名等	住吉万代園瀬橋線		
工事箇所	徳島市万代町4丁目他(第2分割)		
図面名	縦断図(その2)		
縮尺	図示	図面番号	
事業者名	徳島県東部県土整備局(徳島)		

標準断面図 S=1:100

【住吉万代園瀬橋線】

NO. 39 (暫定形NO. 4+2.218)

GH=1.470
FH=1.533

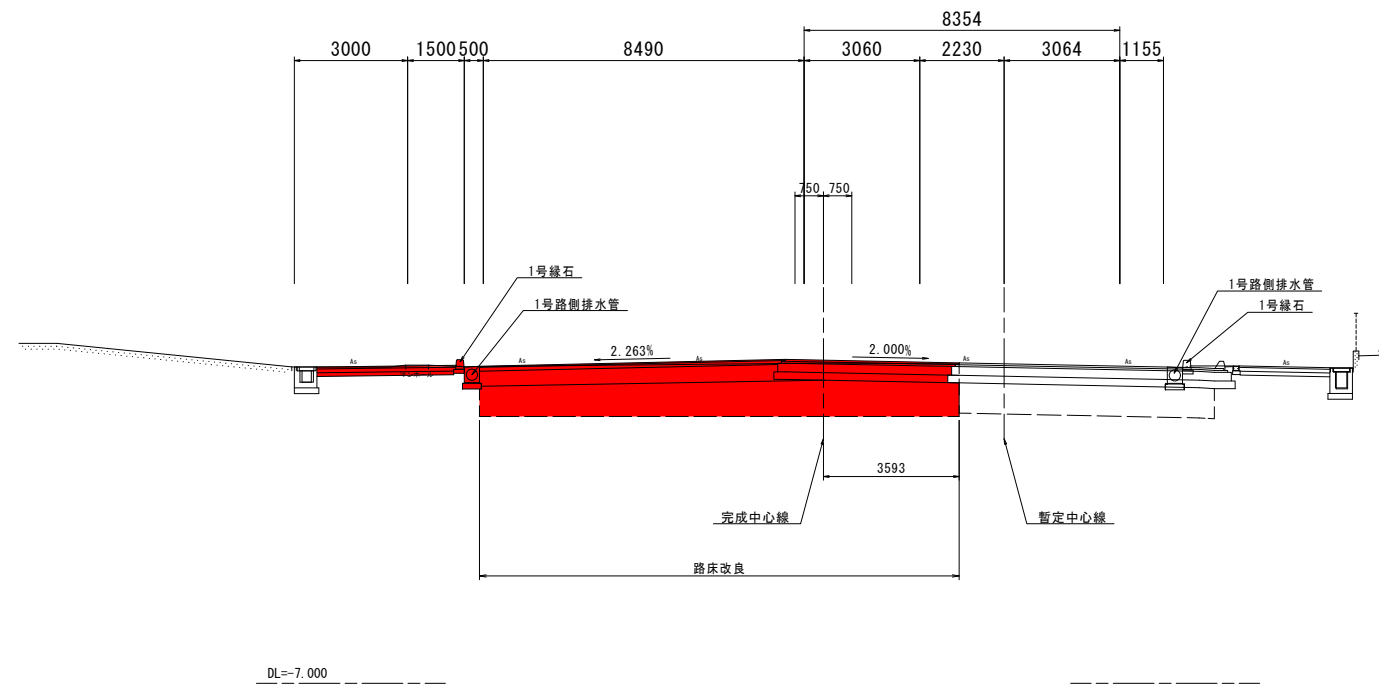


縮小版 4
13

工事名	R2徳環 住吉万代園瀬橋線 徳・万代4他 舗装工事(2)		
路線名等	住吉万代園瀬橋線		
工事箇所	徳島市万代町4丁目他(第2分割)		
図面名	標準断面図		
縮尺	図示	図面番号	
事業者名	徳島県東部県土整備局(徳島)		

住吉万代園瀬橋線 横断図 S=1:100

NO. 37 (暫定形NO. 2+2. 431)

GH=1. 779
FH=1. 773

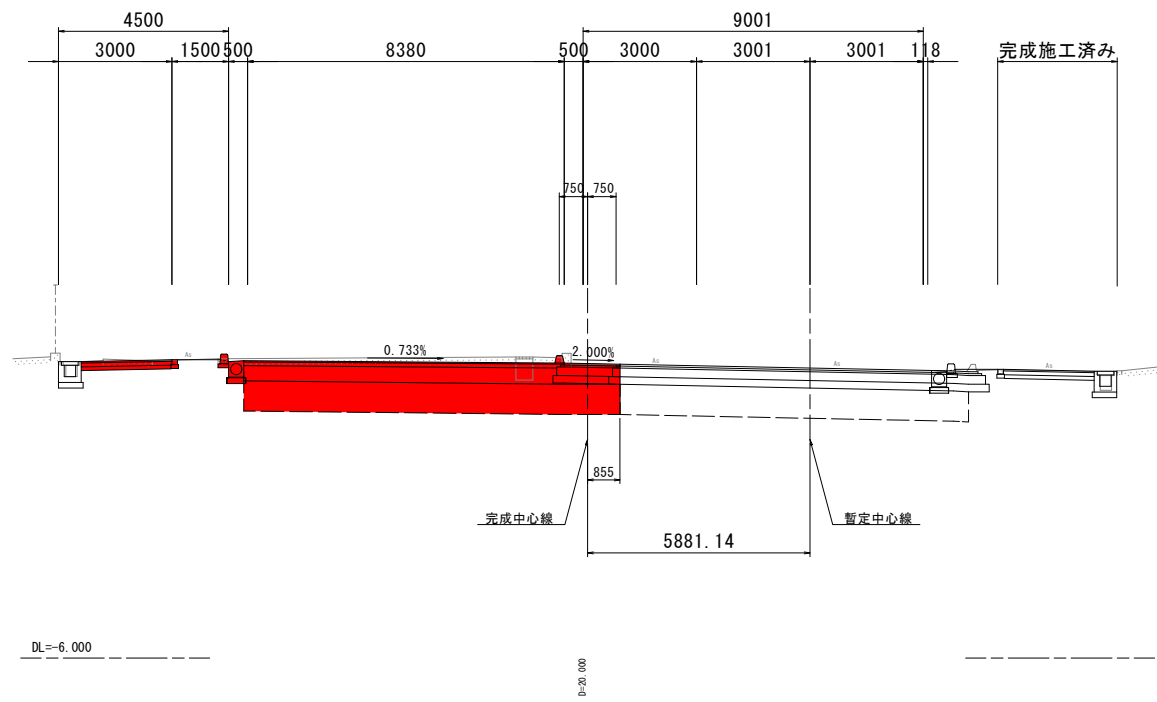

道路土工


名称	規格	左側	右側
盛土	路体	B<2.5	-
		2.5≤B<4.0	-
		4.0≤B	3.4
掘削	オープンカット	土砂	5.8 0.2

排水工 作業土工

名称	規格	左側	右側
床掘	B	土砂	0.2 0.4
埋戻し	最大埋戻幅1m未満	0.1	0.1

NO. 36 (暫定形NO. 1+2. 706)

GH=1. 838
FH=1. 893

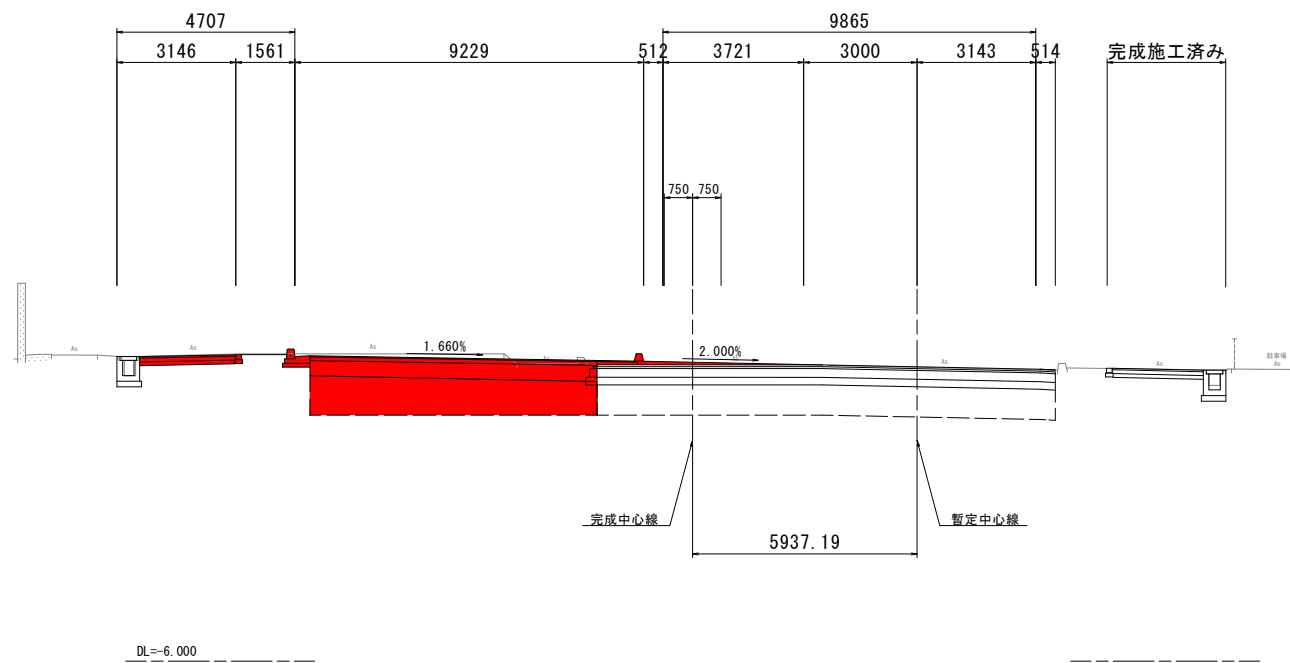

道路土工

名称	規格	左側	右側
盛土	路体	B<2.5	-
		2.5≤B<4.0	-
		4.0≤B	3.1
掘削	オープンカット	土砂	5.3

排水工 作業土工

名称	規格	左側	右側
床掘	B	土砂	-
埋戻し	最大埋戻幅1m未満	-	-


縮小版 5/13

工事名	R2徳環 住吉万代園瀬橋線 徳・万代4他 舗装工事(2)		
路線名等	住吉万代園瀬橋線		
工事箇所	徳島市万代町4丁目他(第2分割)		
図面名	住吉万代園瀬橋線 横断図(その1)		
縮尺	図示	図面番号	
事業者名	徳島県東部県土整備局(徳島)		

住吉万代園瀬橋線 横断図 S=1:100

NO. 39 (暫定形NO. 4+2. 218)

GH=1. 470
FH=1. 533

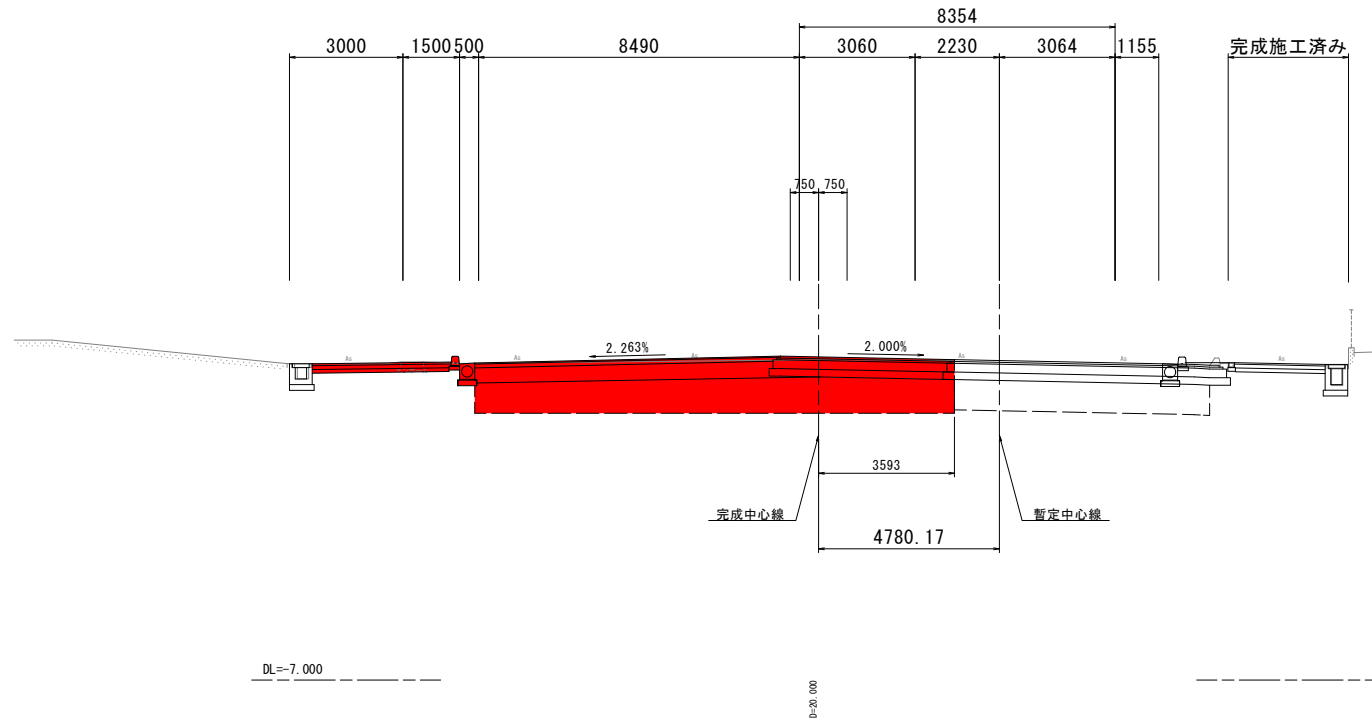

道路土工


名称	規格	左側	右側
盛土	路体	B<2.5	-
		2.5≤B<4.0	-
		4.0≤B	3.3
掘削	オフセット	土砂	6.7 0.1

排水工 作業土工

名称	規格	左側	右側
床掘	B	土砂	0.2 0.4
埋戻し	最大埋戻幅1m未満	0.1	0.1

NO. 38 (暫定形NO. 3+2. 270)

GH=2. 010
FH=1. 653

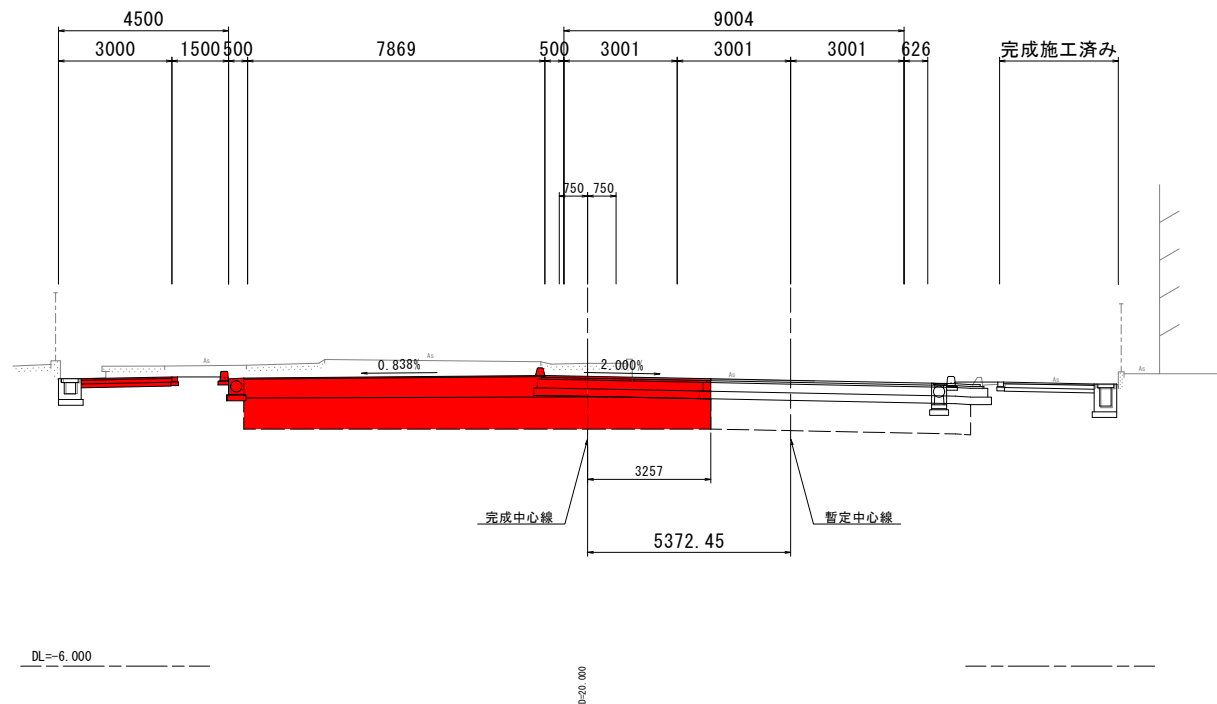

道路土工

名称	規格	左側	右側
盛土	路体	B<2.5	-
		2.5≤B<4.0	-
		4.0≤B	3.3
掘削	オフセット	土砂	11.7 0.1

排水工 作業土工

名称	規格	左側	右側
床掘	B	土砂	0.2 0.7
埋戻し	最大埋戻幅1m未満	0.1	0.3


縮小版 6/13

工事名	R2徳環 住吉万代園瀬橋線 徳・万代4他 舗装工事(2)		
路線名等	住吉万代園瀬橋線		
工事箇所	徳島市万代町4丁目他(第2分割)		
図面名	住吉万代園瀬橋線 横断図(その2)		
縮尺	図示	図面番号	
事業者名	徳島県東部県土整備局(徳島)		

住吉万代園瀬橋線 横断図 S=1:100

NO. 41 (暫定形NO. 6+2. 224)

GH=1. 492
FH=1. 293

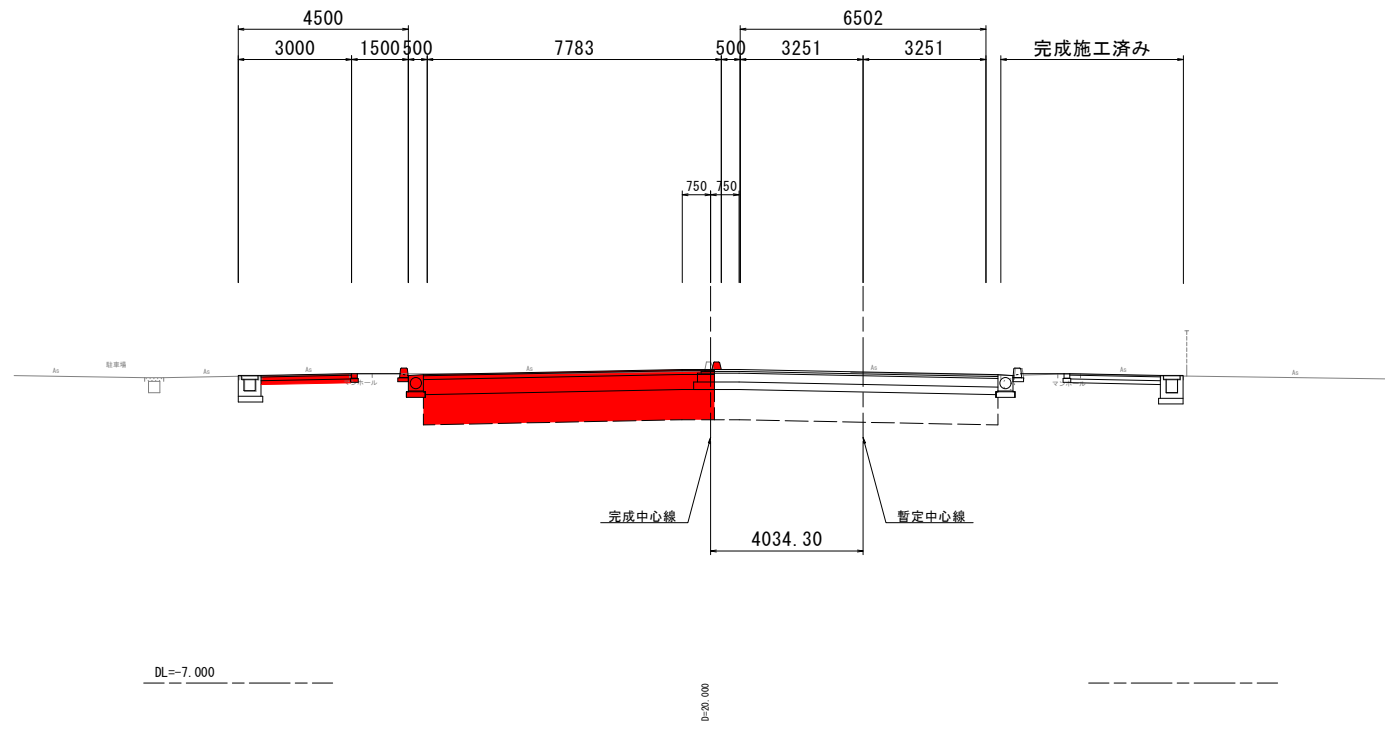

道路土工


名称	規格	左側	右側
盛土	路体	B<2.5	-
		2.5≤B<4.0	-
		4.0≤B	3.1
掘削	オープンカット	土砂	4.5

排水工 作業土工

名称	規格	左側	右側
床掘	B	土砂	0.2
埋戻し	最大埋戻幅1m未満		0.1

NO. 40 (暫定形NO. 5+2. 220)

GH=1. 323
FH=1. 413

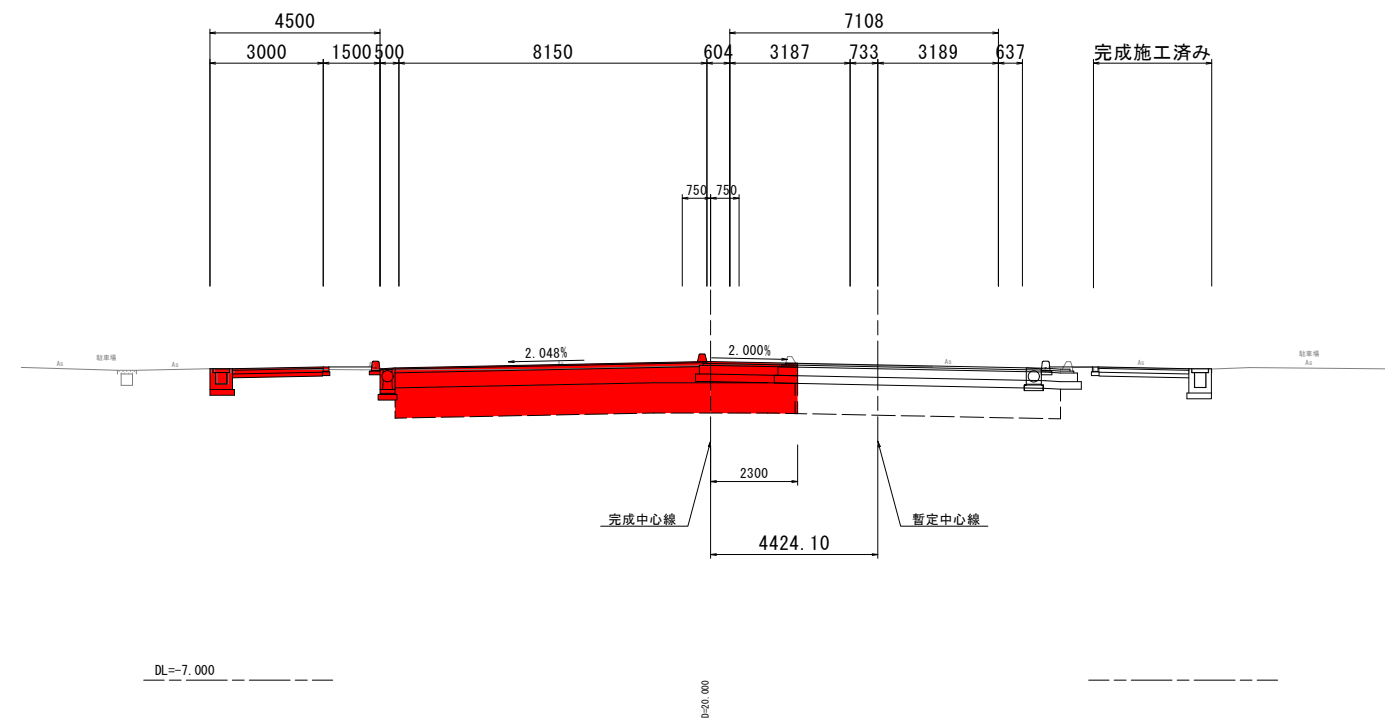

道路土工

名称	規格	左側	右側
盛土	路体	B<2.5	-
		2.5≤B<4.0	-
		4.0≤B	3.3
掘削	オープンカット	土砂	5.2

排水工 作業土工

名称	規格	左側	右側
床掘	B	土砂	0.4
埋戻し	最大埋戻幅1m未満		0.1


縮小版 7/13

工事名	R2徳環 住吉万代園瀬橋線 徳・万代4他 舗装工事(2)		
路線名等	住吉万代園瀬橋線		
工事箇所	徳島市万代町4丁目他(第2分割)		
図面名	住吉万代園瀬橋線 横断図(その3)		
縮尺	図示	図面番号	
事業者名	徳島県東部県土整備局(徳島)		

住吉万代園瀬橋線 横断図 S=1:100

NO. 43 (暫定形NO. 8+2. 259)

GH=0. 901
FH=1. 053

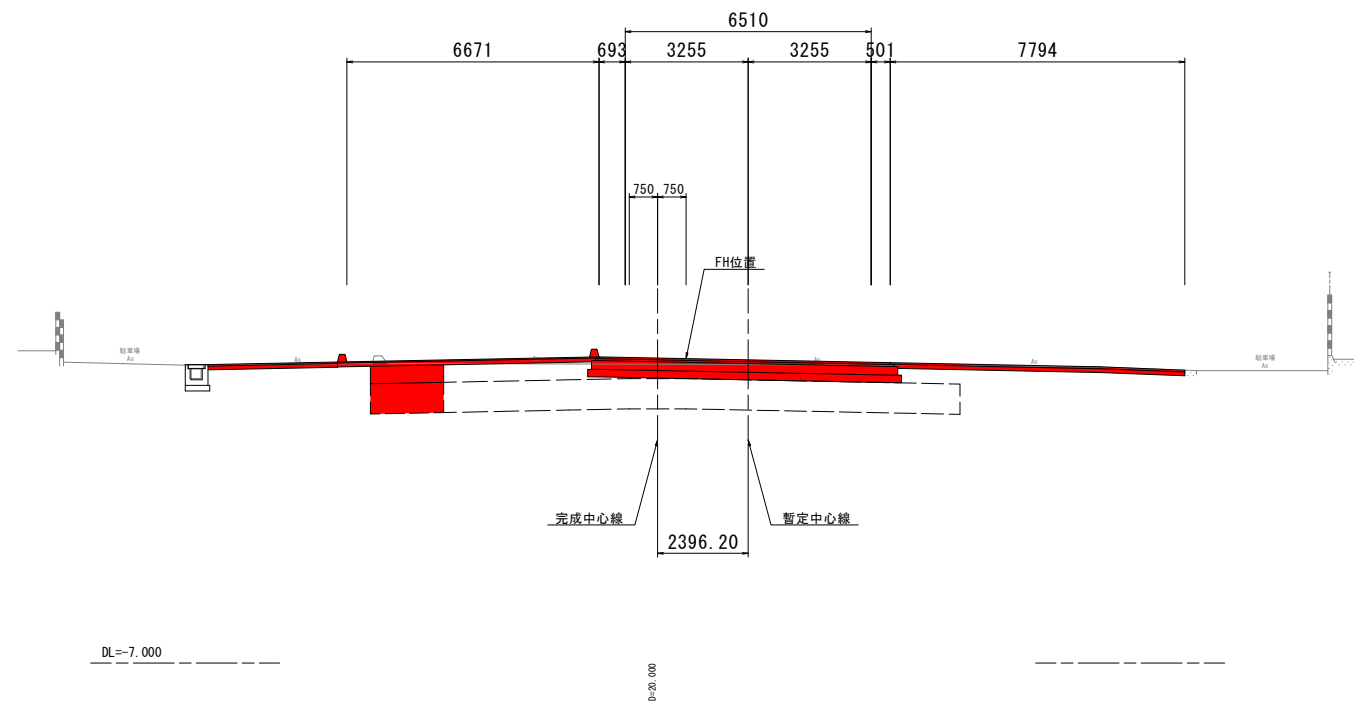

道路土工


名称	規格	左側	右側
盛土	路体	B<2.5	0.9
		2.5≤B<4.0	-
		4.0≤B	-
掘削	オープンカット	土砂	4.3

排水工 作業土工

名称	規格	左側	右側
床掘	B土砂	-	-
埋戻し	最大埋戻幅1m未満	-	-

NO. 42 (暫定形NO. 7+2. 236)

GH=1. 165
FH=1. 173

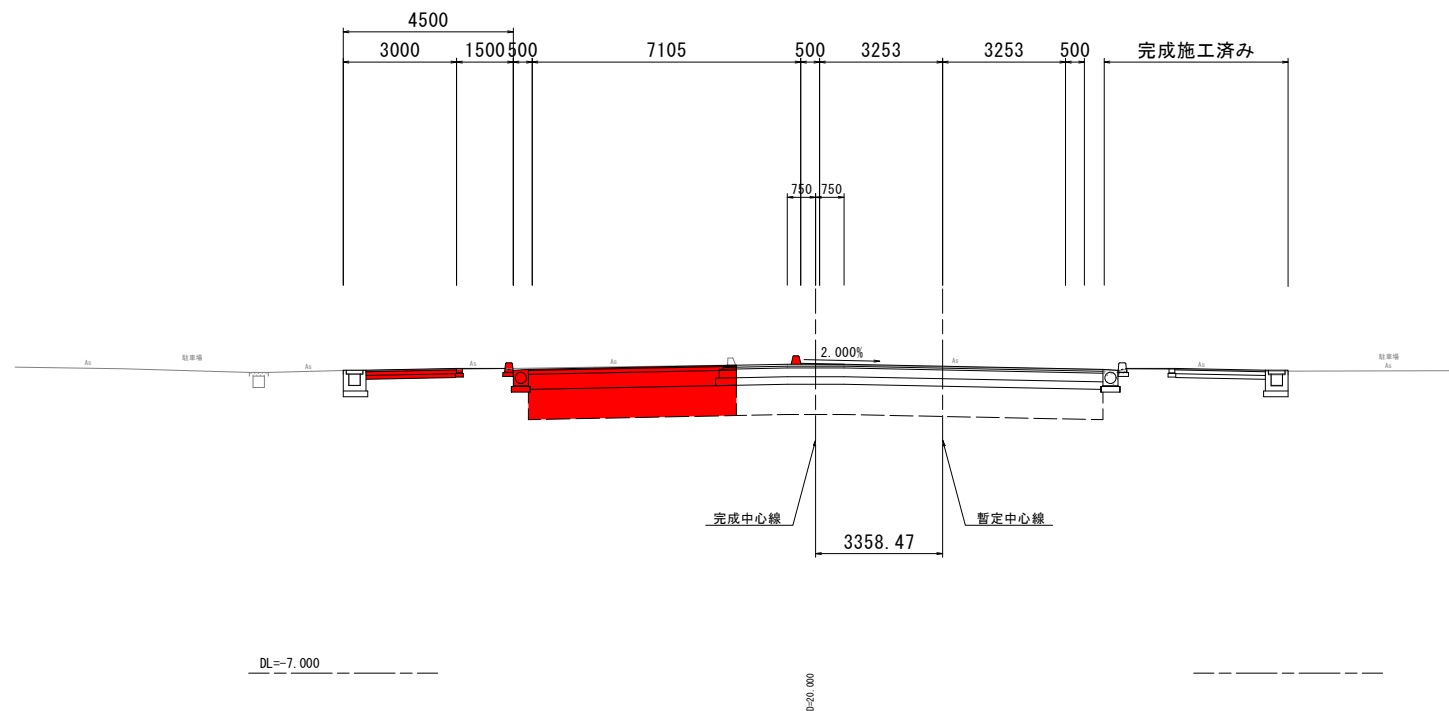

道路土工

名称	規格	左側	右側
盛土	路体	B<2.5	-
		2.5≤B<4.0	-
		4.0≤B	2.2
掘削	オープンカット	土砂	3.8

排水工 作業土工

名称	規格	左側	右側
床掘	B土砂	0.2	-
埋戻し	最大埋戻幅1m未満	0.1	-


縮小版 8/13

工事名	R2徳環 住吉万代園瀬橋線 徳・万代4他 舗装工事(2)		
路線名等	住吉万代園瀬橋線		
工事箇所	徳島市万代町4丁目他(第2分割)		
図面名	住吉万代園瀬橋線 横断図(その4)		
縮尺	図示	図面番号	
事業者名	徳島県東部県土整備局(徳島)		

住吉万代園瀬橋線 横断図 S=1:100

NO. 45 (暫定形NO. 10+2.321)

GH=0.884
FH=0.853

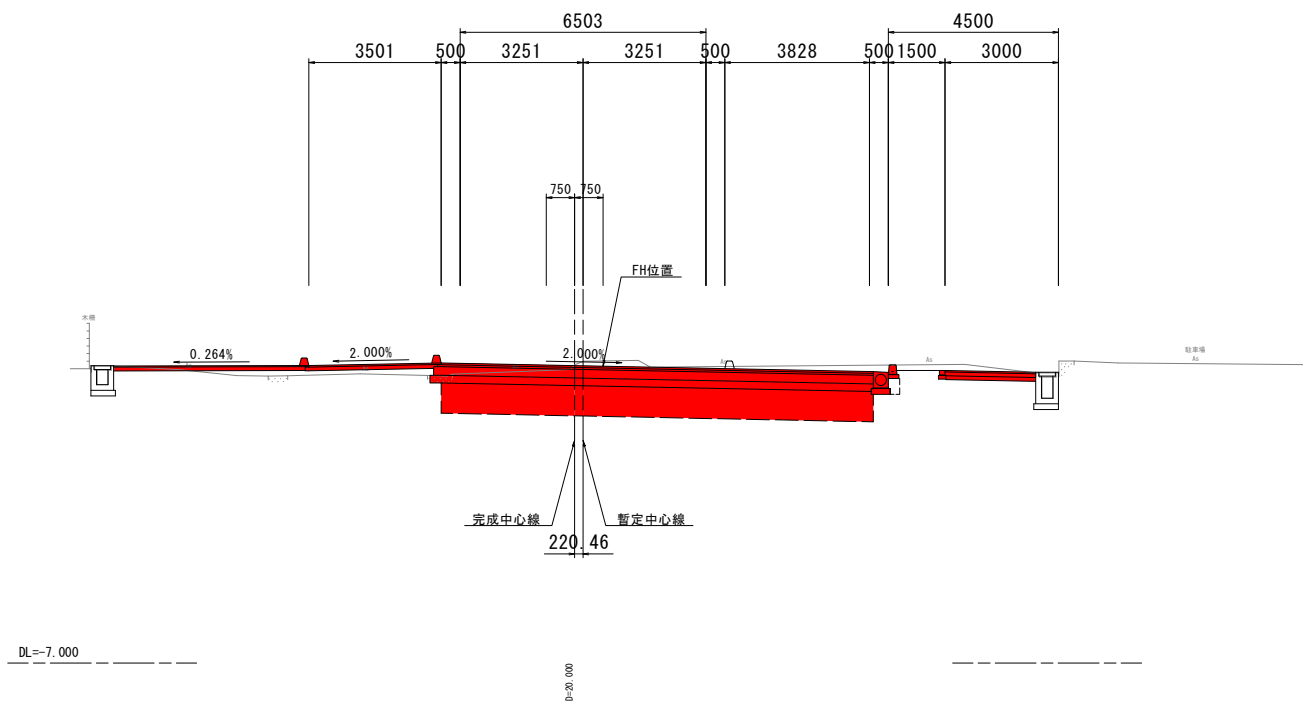

道路土工


名称	規格	左側	右側
盛土	路体	B<2.5	0.1
		2.5≤B<4.0	-
		4.0≤B	1.0
掘削	オープンカット	土砂	0.1 6.8

排水工 作業土工

名称	規格	左側	右側
床掘	B土砂	-	0.2
埋戻し	最大埋戻幅1m未満	-	0.1

NO. 44 (暫定形NO. 9+2.298)

GH=0.661
FH=0.933

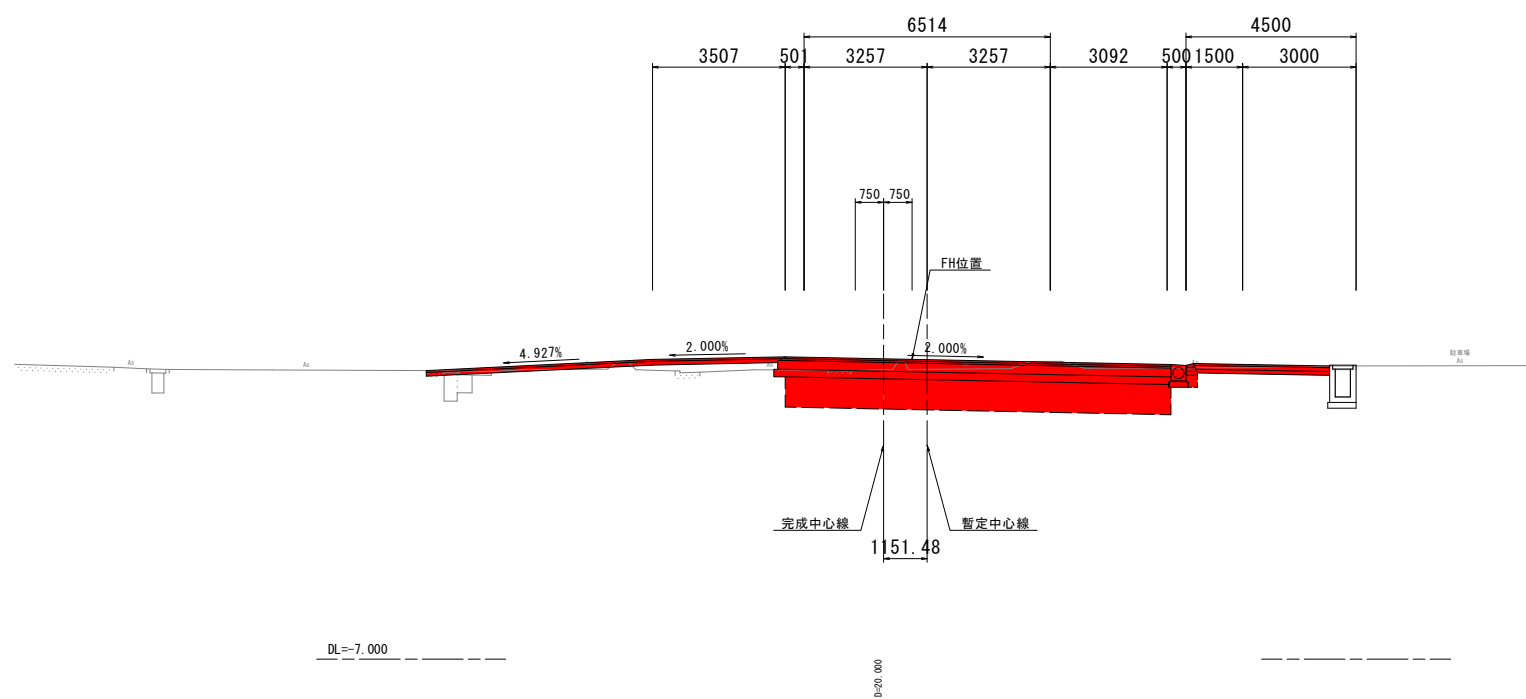

道路土工

名称	規格	左側	右側
盛土	路体	B<2.5	0.5
		2.5≤B<4.0	-
		4.0≤B	0.9
掘削	オープンカット	土砂	- 3.5

排水工 作業土工

名称	規格	左側	右側
床掘	B土砂	-	0.1
埋戻し	最大埋戻幅1m未満	-	0.1


縮小版 9/13

工事名	R2徳環 住吉万代園瀬橋線 徳・万代4他 舗装工事(2)		
路線名等	住吉万代園瀬橋線		
工事箇所	徳島市万代町4丁目他(第2分割)		
図面名	住吉万代園瀬橋線 横断図(その5)		
縮尺	図示	図面番号	
事業者名	徳島県東部県土整備局(徳島)		

住吉万代園瀬橋線 横断図 S=1:100

NO. 47 (暫定形NO. 12+2.323)

GH=0.818
FH=0.898

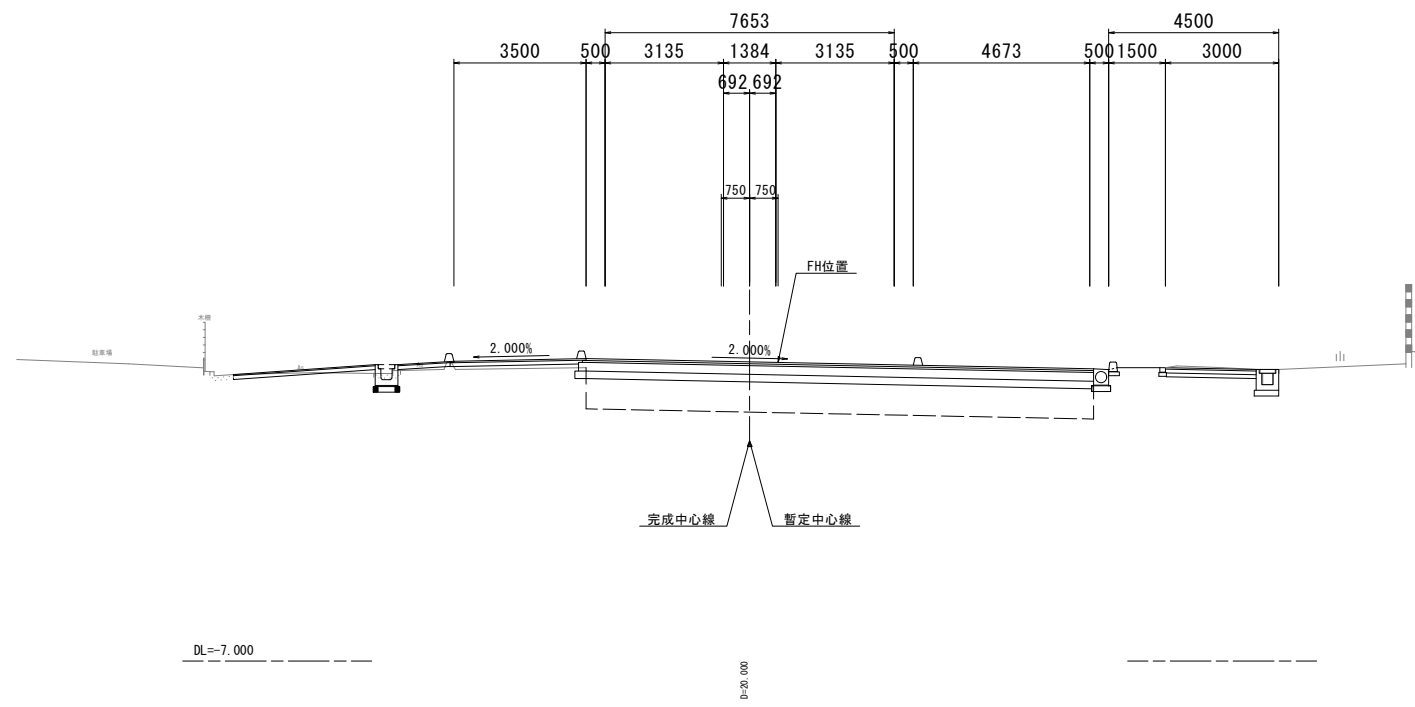

道路土工


名称	規格	左側	右側	
盛土	路体	B<2.5	0.1	-
		2.5≤B<4.0	-	-
		4.0≤B	0.5	-
掘削	オープンカット	土砂	0.1	0.6

排水工 作業土工

名称	規格	左側	右側	
床掘	B	土砂	0.5	-
埋戻し	最大埋戻幅1m未満		0.3	-

NO. 46 (暫定形NO. 11+2.323)

GH=0.888
FH=0.845

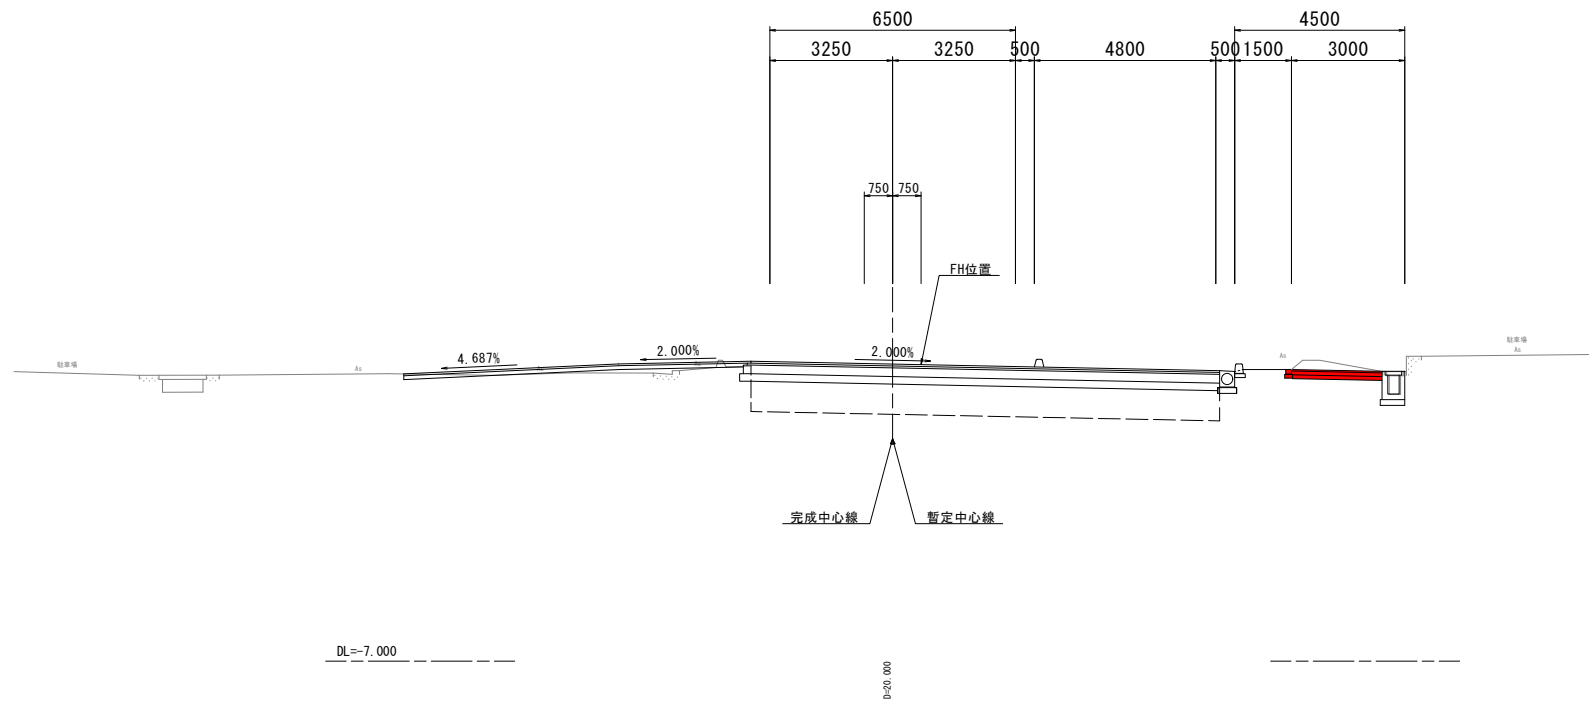

道路土工

名称	規格	左側	右側	
盛土	路体	B<2.5	0.1	-
		2.5≤B<4.0	-	-
		4.0≤B	0.5	-
掘削	オープンカット	土砂	0.2	0.9

排水工 作業土工

名称	規格	左側	右側	
床掘	B	土砂	-	-
埋戻し	最大埋戻幅1m未満		-	-


縮小版 10/13

工事名	R2徳環 住吉万代園瀬橋線 徳・万代4他 舗装工事(2)		
路線名等	住吉万代園瀬橋線		
工事箇所	徳島市万代町4丁目他(第2分割)		
図面名	住吉万代園瀬橋線 横断図(その6)		
縮尺	図示	図面番号	
事業者名	徳島県東部県土整備局(徳島)		

構造図 (その1)


1号路側排水管 S=1:20

排水性舗装タイプ

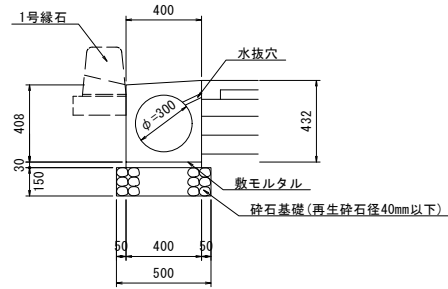


10.0m当り	
名称	数量
路側排水管	5 基
砕石基礎	5.0 m ²
敷モルタル	0.12 m ²

4号U型側溝 S=1:20

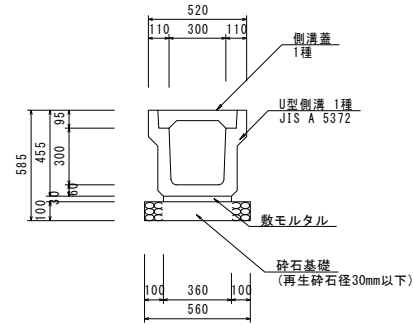


10.0m当り			
名称	規格	単位	数量
砕石基礎	RC-40 t=100	m ²	5.60
敷モルタル	t=30	m ²	0.11
側溝	1種-300A	個	5.0
側溝蓋	1種-300	枚	20

1-4号集水柵 S=1:20

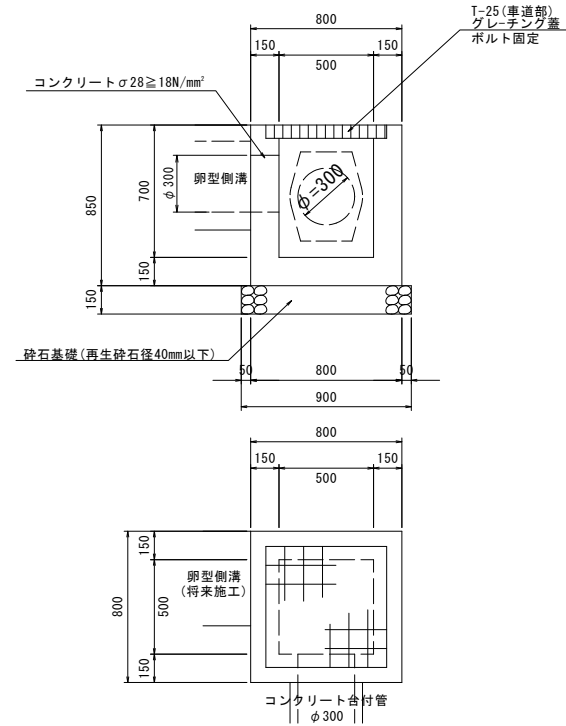

1基当り	
名称	数量
コンクリート	0.336 m ²
グレーチング蓋	1 枚

1-10号集水柵 S=1:20

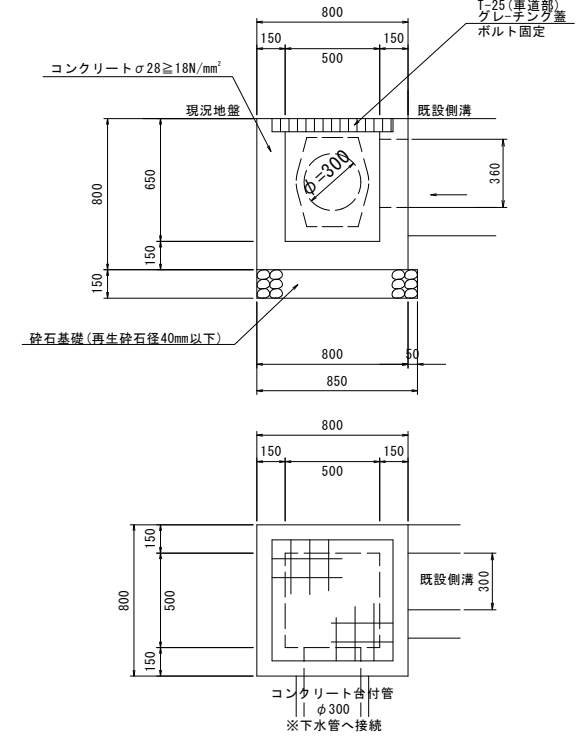


1基当り	
名称	数量
コンクリート	0.312 m ²
グレーチング蓋	1 枚

1号縁石 S=1:20

(本線)

標準部

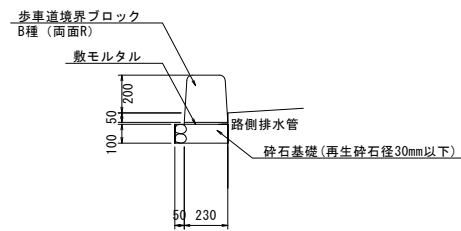


10.0m当り	
名称	数量
歩車道境界ブロック	16.5 個
砕石基礎	2.80 m ²

2号縁石 S=1:20

(本線)

切下部

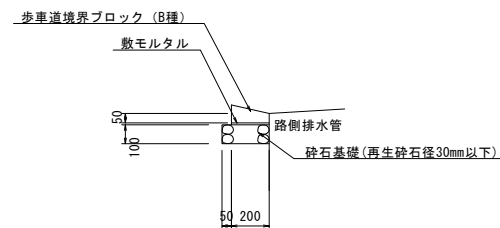


10.0m当り	
名称	数量
歩車道境界ブロック	16.5 個
砕石基礎	2.50 m ²

3号縁石 S=1:20


(本線)

乗入部

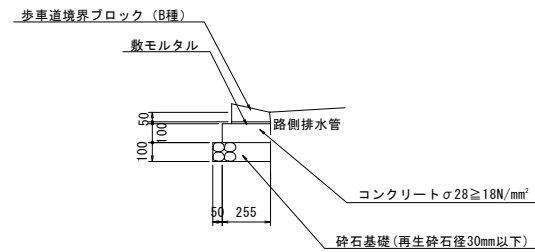

10.0m当り	
名称	数量
歩車道境界ブロック	16.5 個
コンクリート	0.26 m ²
型枠	1.00 m ²
砕石基礎	3.00 m ²

4号縁石 S=1:20

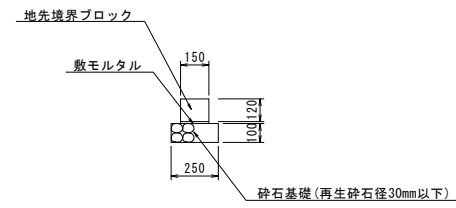

10.0m当り	
名称	数量
砕石基礎	2.50 m ²
地先境界ブロック	16.5 個


縮小版 11/13

工事名	R2徳環 住吉万代園瀬橋線 徳・万代4他 舗装工事(2)		
路線名等	住吉万代園瀬橋線		
工事箇所	徳島市万代町4丁目他(第2分割)		
図面名	構造図(その1)		
縮尺	図示	図面番号	
事業者名	徳島県東部県土整備局(徳島)		

構造図 (その3)


1号本線舗装 S=1:20

住吉万代園瀬橋線

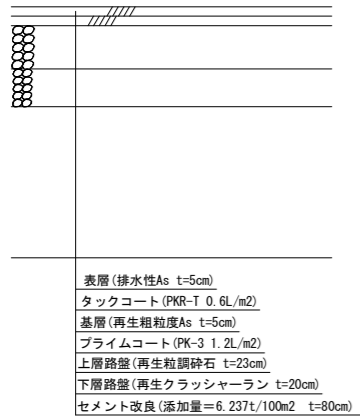


2号本線舗装 S=1:20

徳島小松島線・万代浜側線

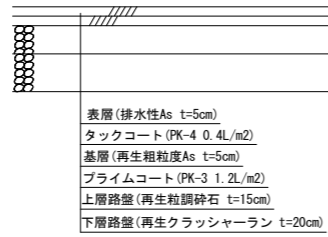


1号歩道舗装 S=1:20

完成形

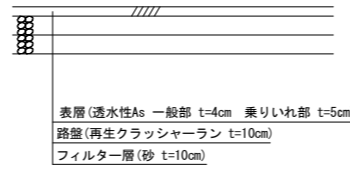


2号歩道舗装 S=1:20


暫定形

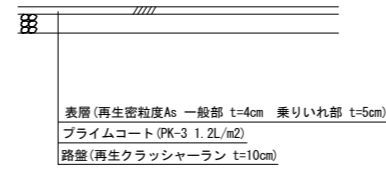


市道舗装 S=1:20

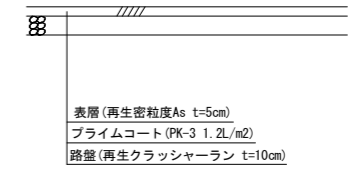


3号本線舗装 S=1:20

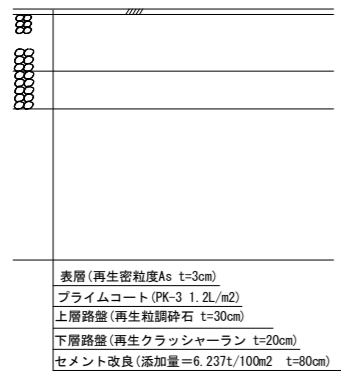


仮舗装 S=1:20

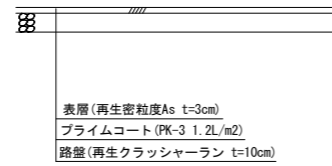

歩道詳細図

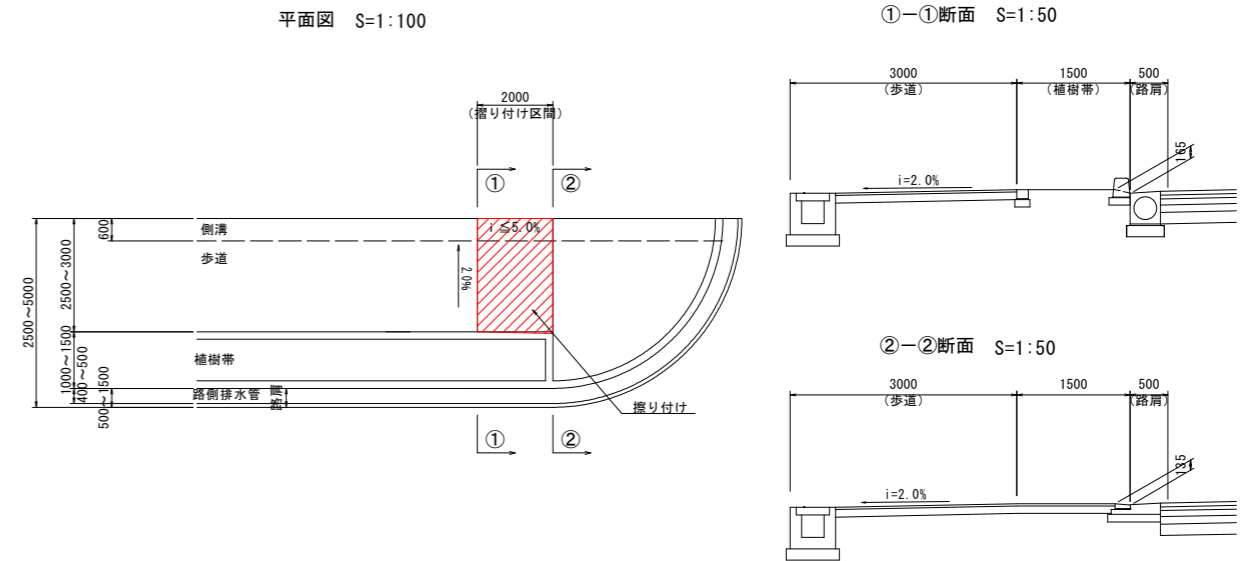

アスカーブ S=1:6

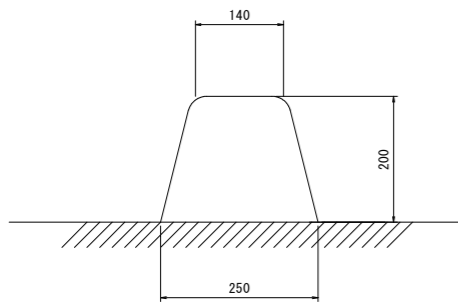


10.0m当り

名称	数量
アスファルト	0.40 m ²

植樹帯工 S=1:20

(本線)

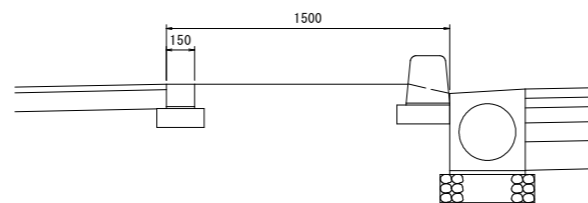

工事名	R2徳環 住吉万代園瀬橋線 徳・万代4他 舗装工事(2)		
路線名等	住吉万代園瀬橋線		
工事箇所	徳島市万代町4丁目他(第2分割)		
図面名	構造図(その3)		
縮尺	図示	図面番号	
事業者名	徳島県東部県土整備局(徳島)		