
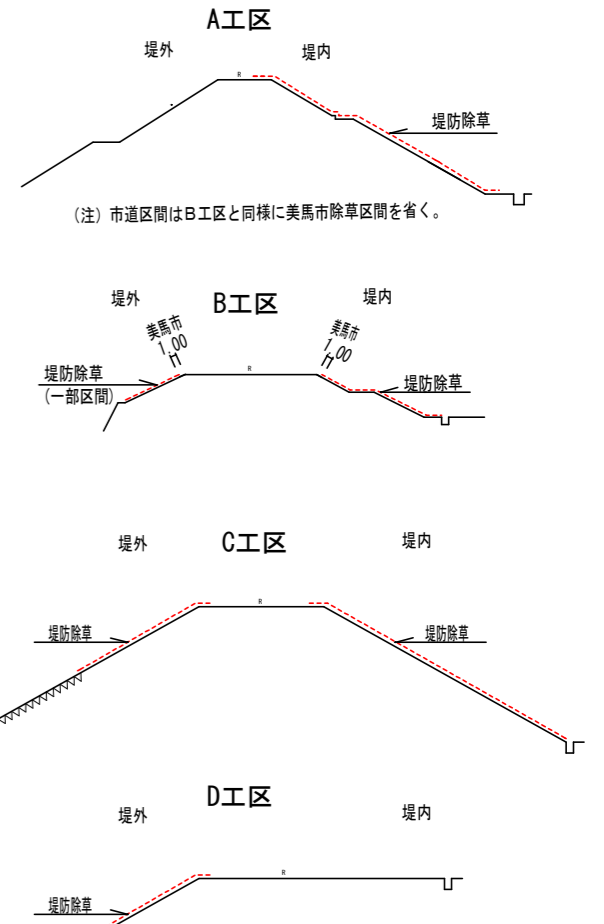


平面図 S-1/2500

標準断面図 S-1/300

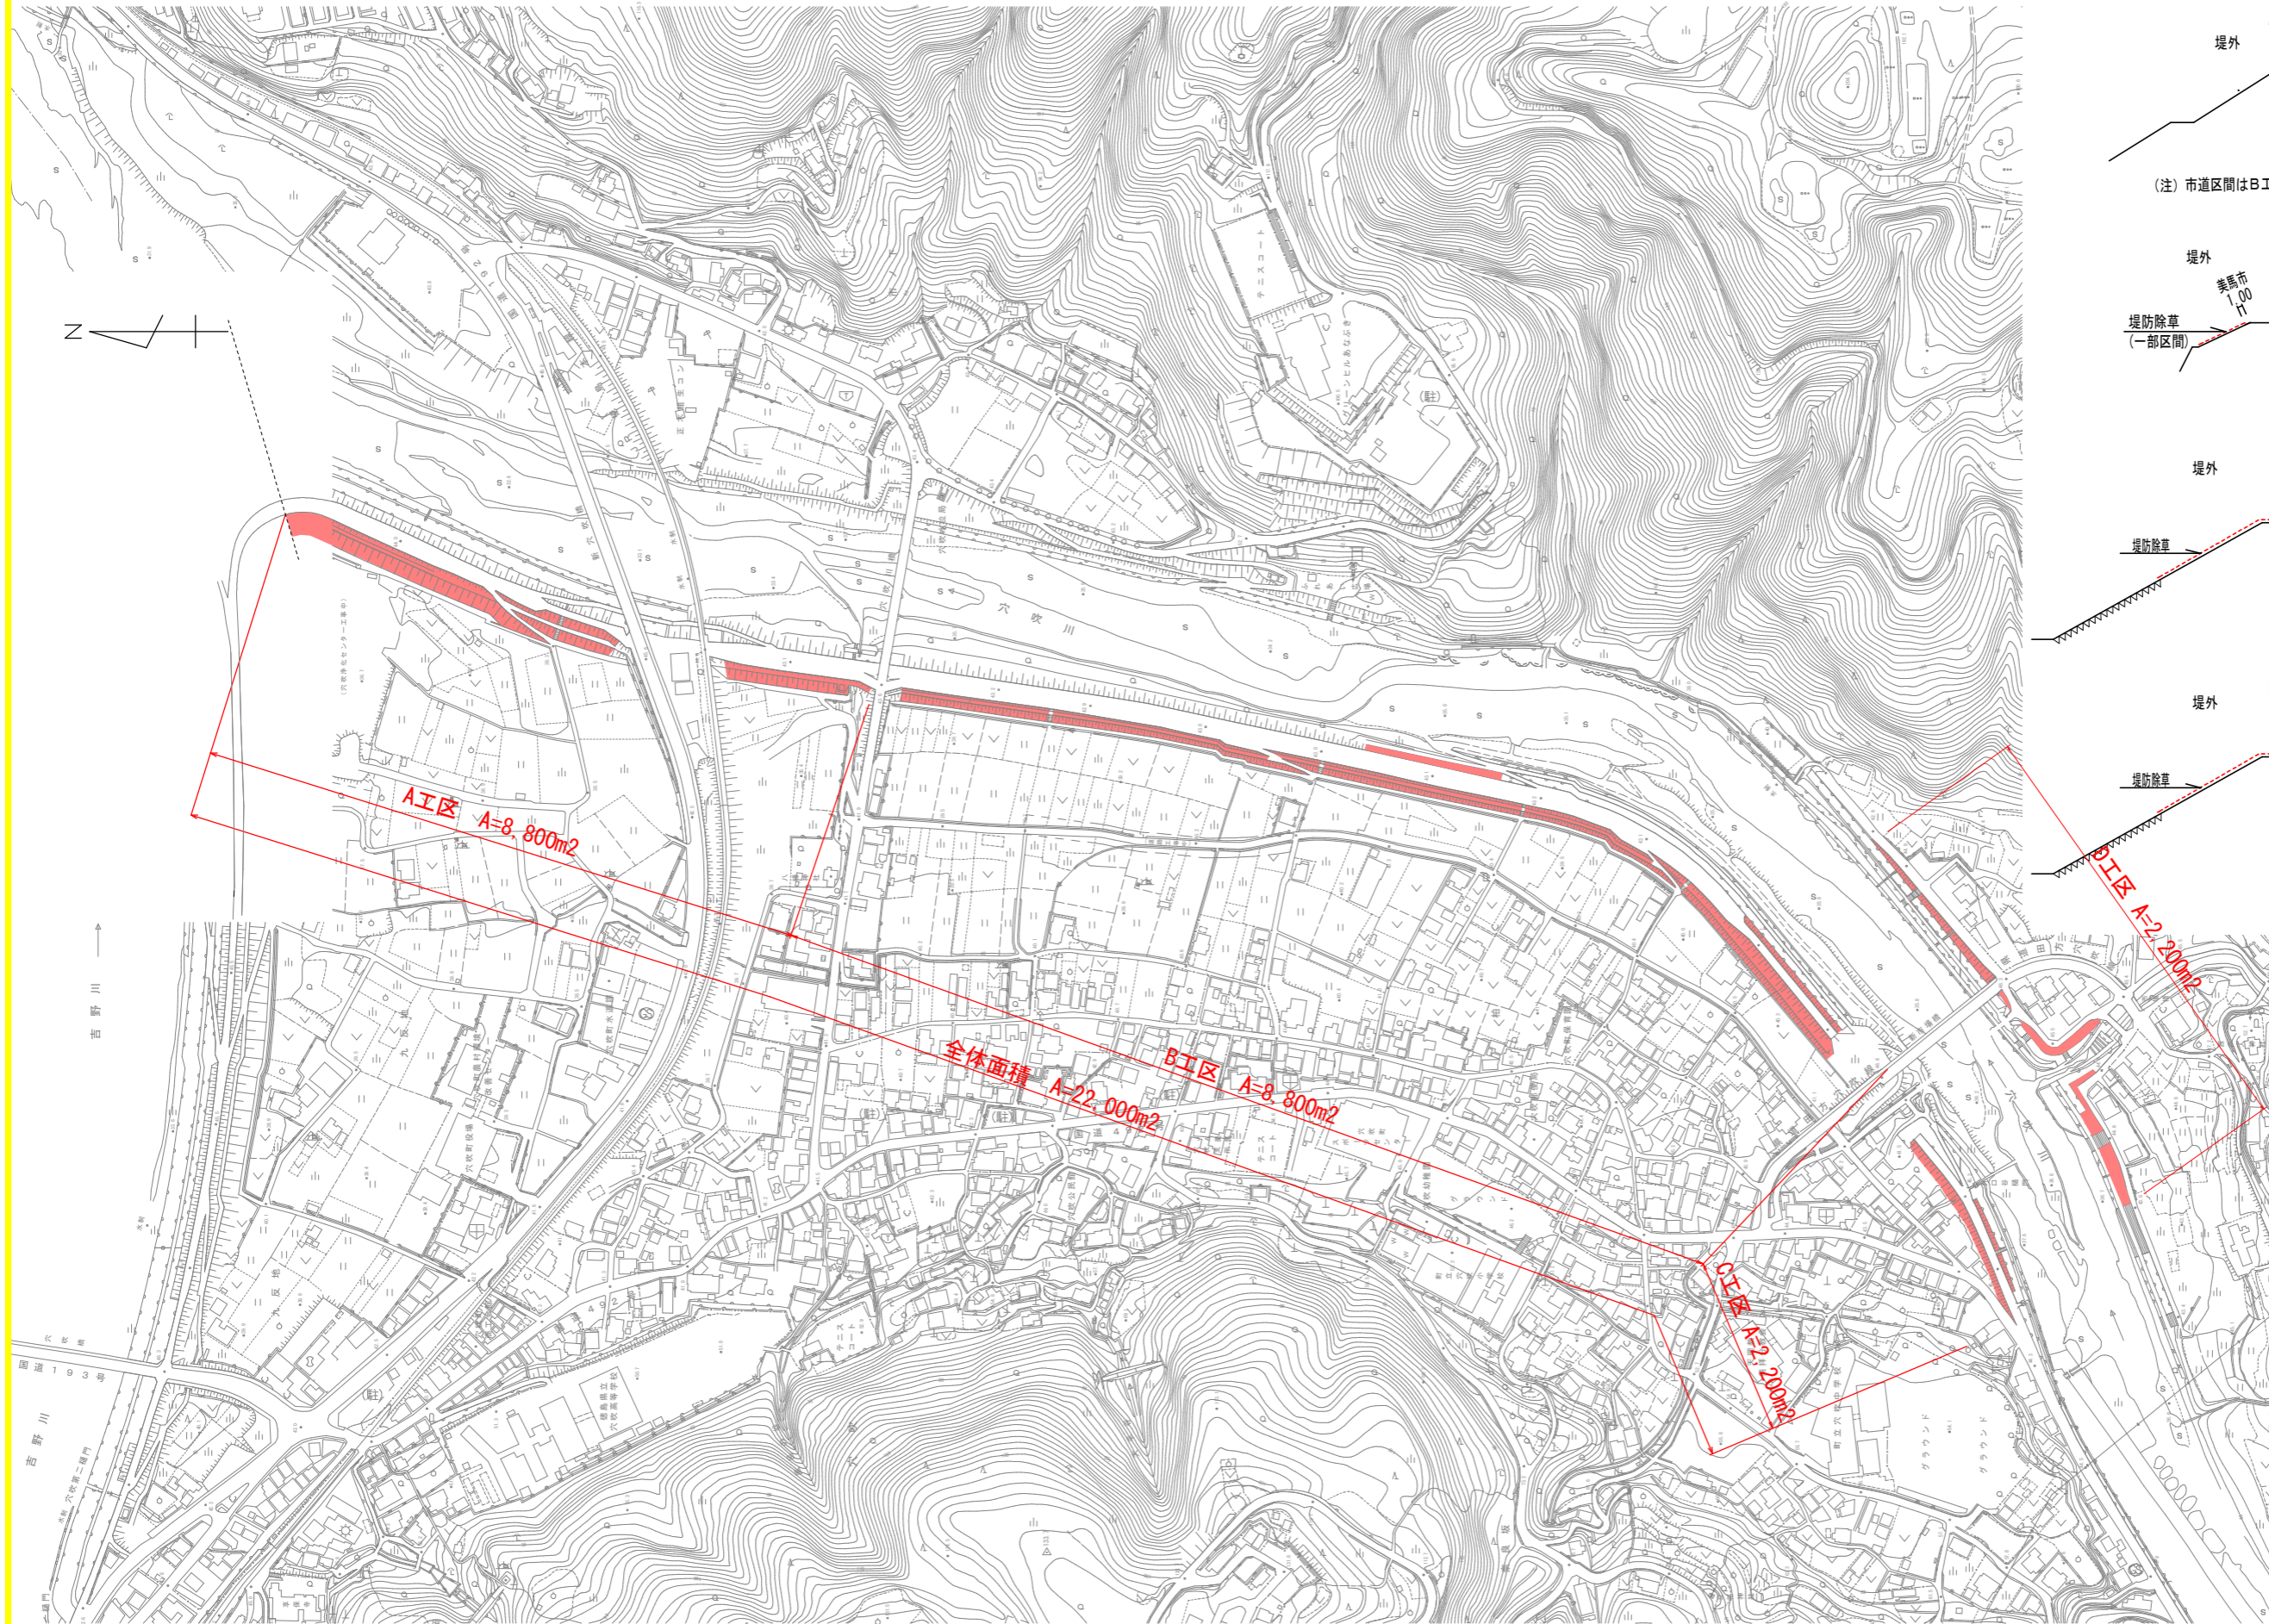

実施設計図面

業務名	R2馬土 穴吹川 美・穴吹穴吹 河川除草業務		
路線名等	穴吹川		
業務箇所	美馬市穴吹町穴吹		
図面名	平面図・標準断面図(穴吹川)		
縮尺	図示	図面番号	1
会社名			
事業者名	徳島県 西部総合県民局 県土整備部(美馬)		