


平面図

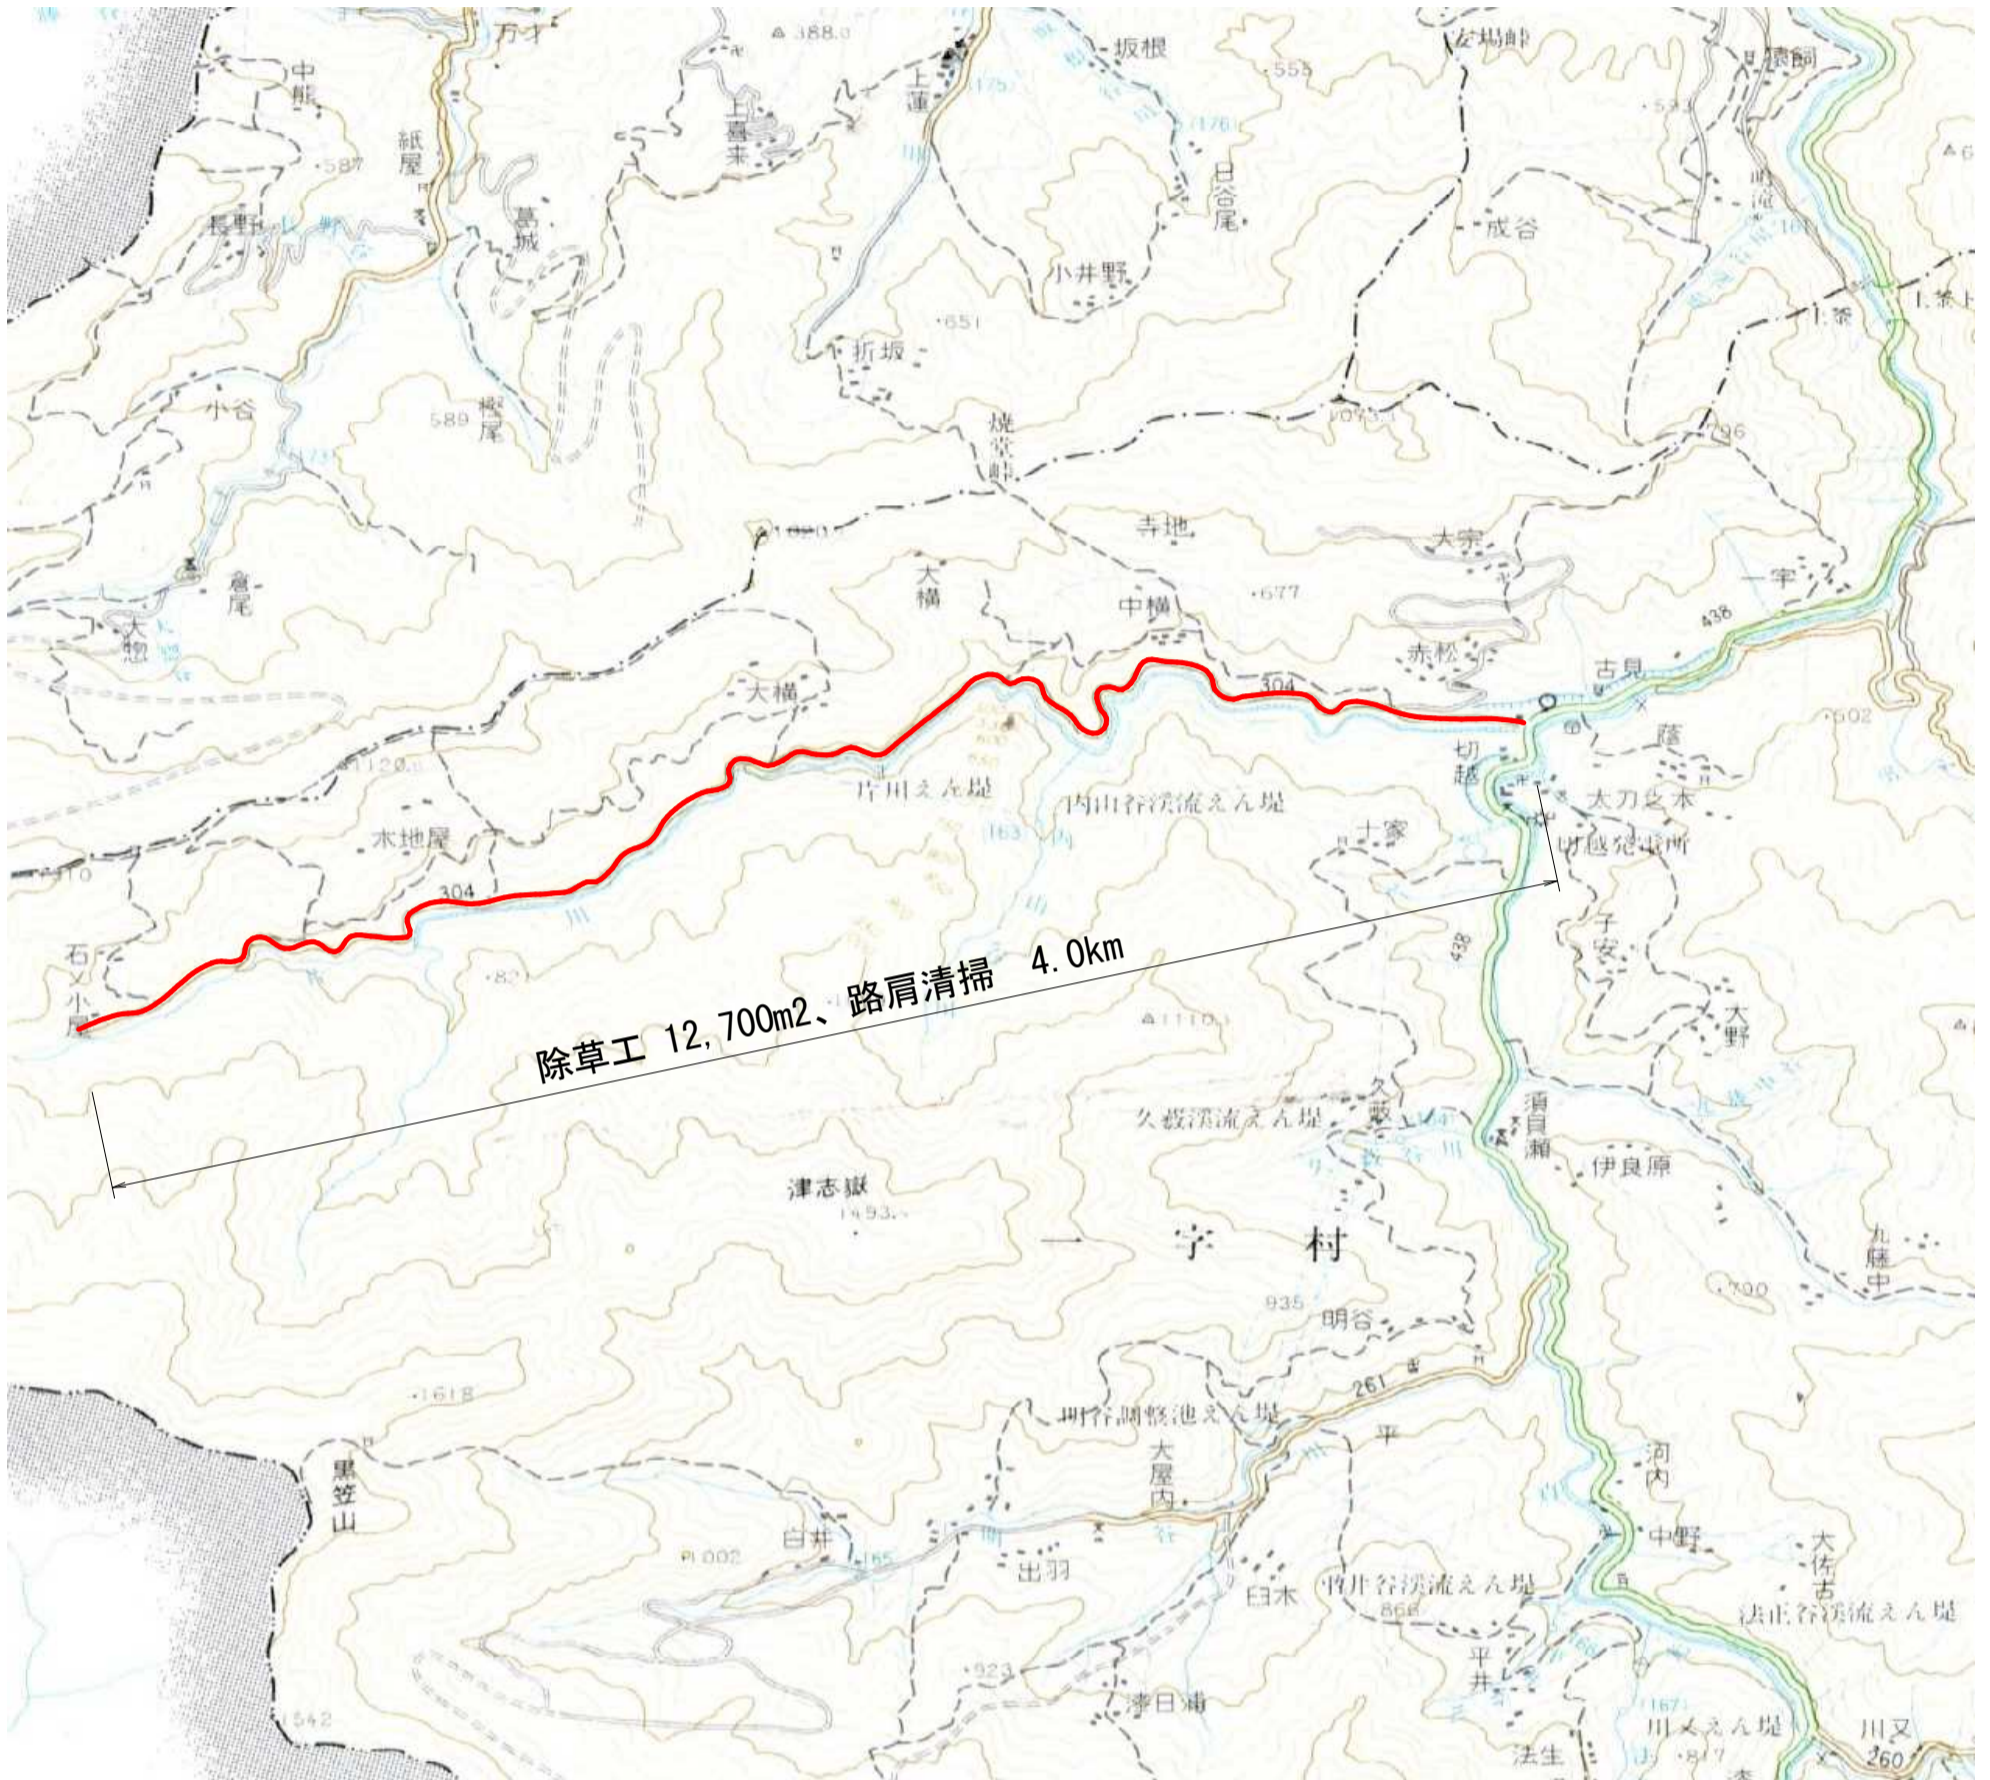

実施設計図面

業務名	R2馬土 木地屋赤松線 つ・一字木地屋他 道路除草業務		
路線名等	(一) 木地屋赤松線		
業務箇所	美馬郡つるぎ町一字木地屋他		
図面名	平面図		
縮尺	図示	図面番号	1 / 1
会社名			
事業者名	徳島県西部総合県民局 (美馬)		