
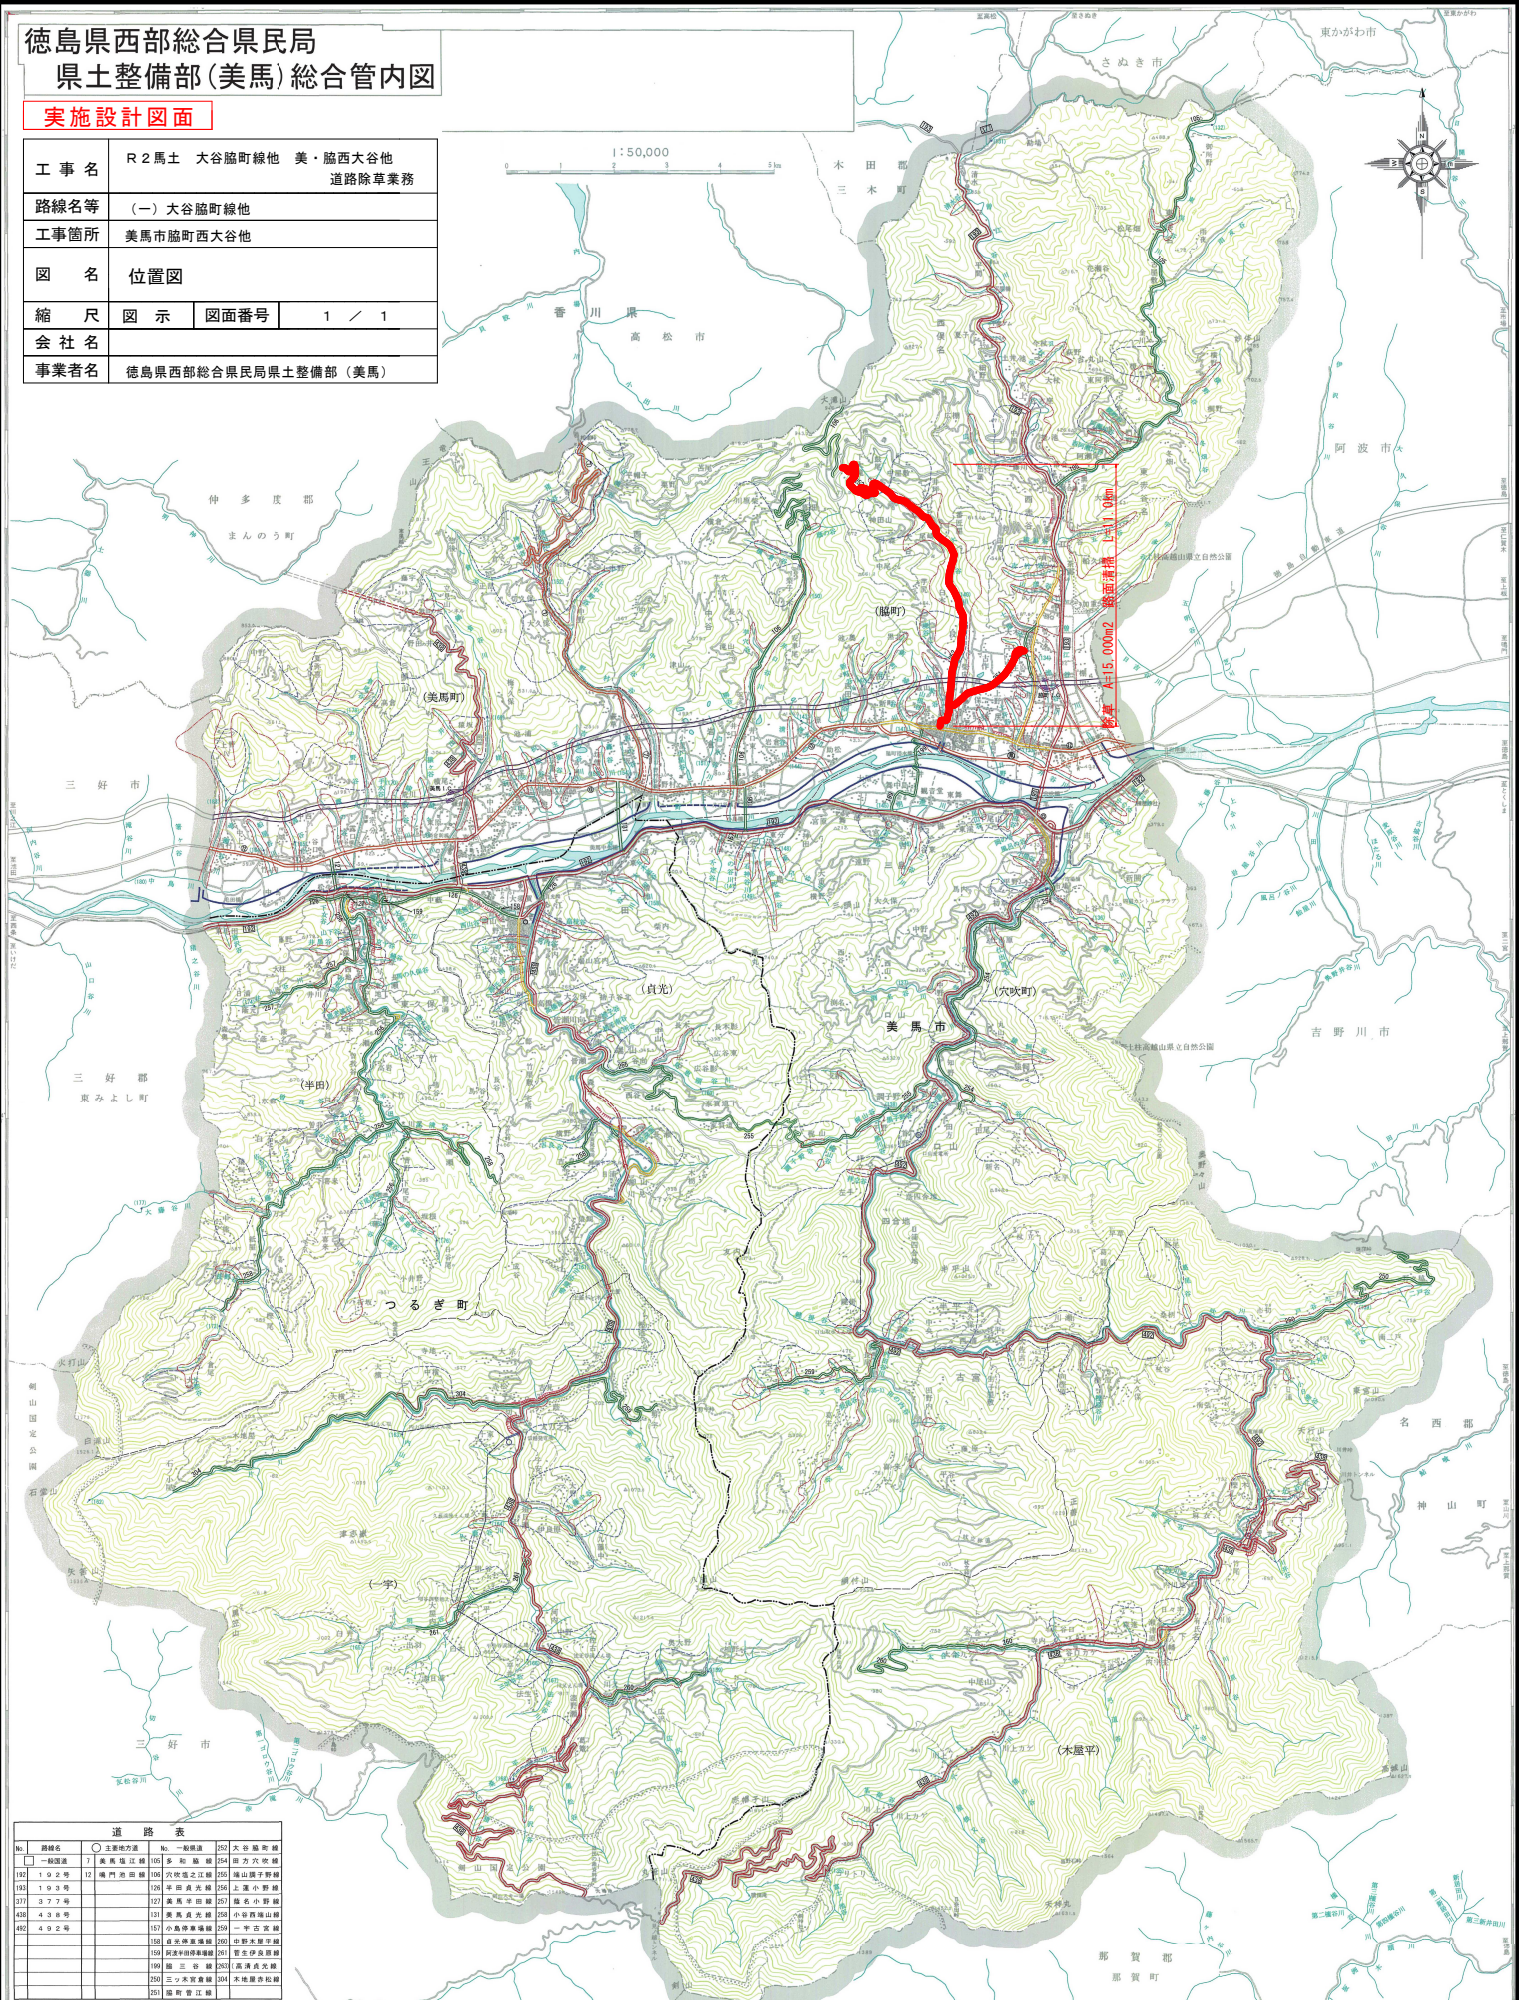


徳島県西部総合県民局
県土整備部(美馬) 総合管内図

実施設計図面

工事名	R2馬土 大谷脇町線他 美・脇西大谷他 道路除草業務		
路線名等	(一) 大谷脇町線他		
工事箇所	美馬市脇町西大谷他		
図名	位置図		
縮尺	図示	図面番号	1 / 1
会社名			
事業者名	徳島県西部総合県民局県土整備部(美馬)		

1:50,000

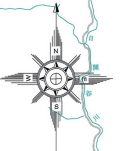

No.	路線名	主要地方道	No.	一般国道	No.	大谷脇町線
192	1号支線	17 美馬市道	105	多和線	254	田方穴吹線
193	1号支線	17 美馬市道	106	穴吹堀之江線	255	神山獅子野線
371	3号支線	127 美馬市道	107	美馬市道	256	上妻小野線
438	4号支線	131 美馬市道	108	美馬市道	257	越光小野線
492	4号支線	157 小島停車場線	109	一平古宮線	258	小野野山線
		158 日笠停車場線	110	中野木野線	259	中野木野線
		159 美馬市道	111	美馬市道	260	美馬市道
		160 美馬市道	112	美馬市道	261	美馬市道
		161 美馬市道	113	美馬市道	262	美馬市道
		162 美馬市道	114	美馬市道	263	美馬市道
		163 美馬市道	115	美馬市道	264	美馬市道
		164 美馬市道	116	美馬市道	265	美馬市道

No.	河川名	No.	河川名	No.	河川名
1	吉野川	141	美馬川	281	美馬川
2	吉野川	142	美馬川	282	美馬川
3	吉野川	143	美馬川	283	美馬川
4	吉野川	144	美馬川	284	美馬川
5	吉野川	145	美馬川	285	美馬川

市町村名	法施行年月日	備考
美馬市	昭和31.12.24	一部区域内の一割

	道路		河川		建物
	道路名		河川名		建物名
	道路幅員		河川幅員		建物幅員
	道路種別		河川種別		建物種別
	道路状況		河川状況		建物状況
	道路方向		河川方向		建物方向
	道路標高		河川標高		建物標高
	道路長さ		河川長さ		建物長さ
	道路面積		河川面積		建物面積
	道路体積		河川体積		建物体積
	道路重量		河川重量		建物重量
	道路色		河川色		建物色
	道路質感		河川質感		建物質感
	道路材質		河川材質		建物材質
	道路構造		河川構造		建物構造
	道路基礎		河川基礎		建物基礎
	道路壁		河川壁		建物壁
	道路屋根		河川屋根		建物屋根
	道路床		河川床		建物床
	道路天井		河川天井		建物天井
	道路扉		河川扉		建物扉
	道路窓		河川窓		建物窓
	道路階段		河川階段		建物階段
	道路エレベーター		河川エレベーター		建物エレベーター
	道路リフト		河川リフト		建物リフト
	道路エスカレーター		河川エスカレーター		建物エスカレーター
	道路ランプ		河川ランプ		建物ランプ
	道路橋		河川橋		建物橋
	道路トンネル		河川トンネル		建物トンネル
	道路高架		河川高架		建物高架
	道路跨線橋		河川跨線橋		建物跨線橋
	道路地下道		河川地下道		建物地下道
	道路涵洞		河川涵洞		建物涵洞
	道路排水		河川排水		建物排水
	道路灌漑		河川灌漑		建物灌漑
	道路下水道		河川下水道		建物下水道
	道路水道		河川水道		建物水道
	道路ガス		河川ガス		建物ガス
	道路電力		河川電力		建物電力
	道路電話		河川電話		建物電話
	道路インターネット		河川インターネット		建物インターネット
	道路ケーブルテレビ		河川ケーブルテレビ		建物ケーブルテレビ
	道路衛星テレビ		河川衛星テレビ		建物衛星テレビ
	道路携帯電話		河川携帯電話		建物携帯電話
	道路固定電話		河川固定電話		建物固定電話
	道路公衆電話		河川公衆電話		建物公衆電話
	道路自動販売機		河川自動販売機		建物自動販売機
	道路駐車場		河川駐車場		建物駐車場
	道路自転車道		河川自転車道		建物自転車道
	道路歩道		河川歩道		建物歩道
	道路車いす道		河川車いす道		建物車いす道
	道路ベビーカー道		河川ベビーカー道		建物ベビーカー道
	道路犬散歩道		河川犬散歩道		建物犬散歩道
	道路遊園地		河川遊園地		建物遊園地
	道路運動場		河川運動場		建物運動場
	道路学校		河川学校		建物学校
	道路病院		河川病院		建物病院
	道路警察署		河川警察署		建物警察署
	道路消防署		河川消防署		建物消防署
	道路郵便局		河川郵便局		建物郵便局
	道路図書館		河川図書館		建物図書館
	道路博物館		河川博物館		建物博物館
	道路公園		河川公園		建物公園
	道路広場		河川広場		建物広場
	道路広場		河川広場		建物広場
	道路広場		河川広場		建物広場
	道路広場		河川広場		建物広場
	道路広場		河川広場		建物広場
	道路広場		河川広場		建物広場