


 業務箇所

図面番号	第 1 号	図面総数 2	令和 2 年度
業務名	R 2 企総管 吉野川北岸工業用水道 沈殿池清掃業務		
図名	浄水場平面図 (業務箇所)		
縮尺	—		
徳島県企業局			

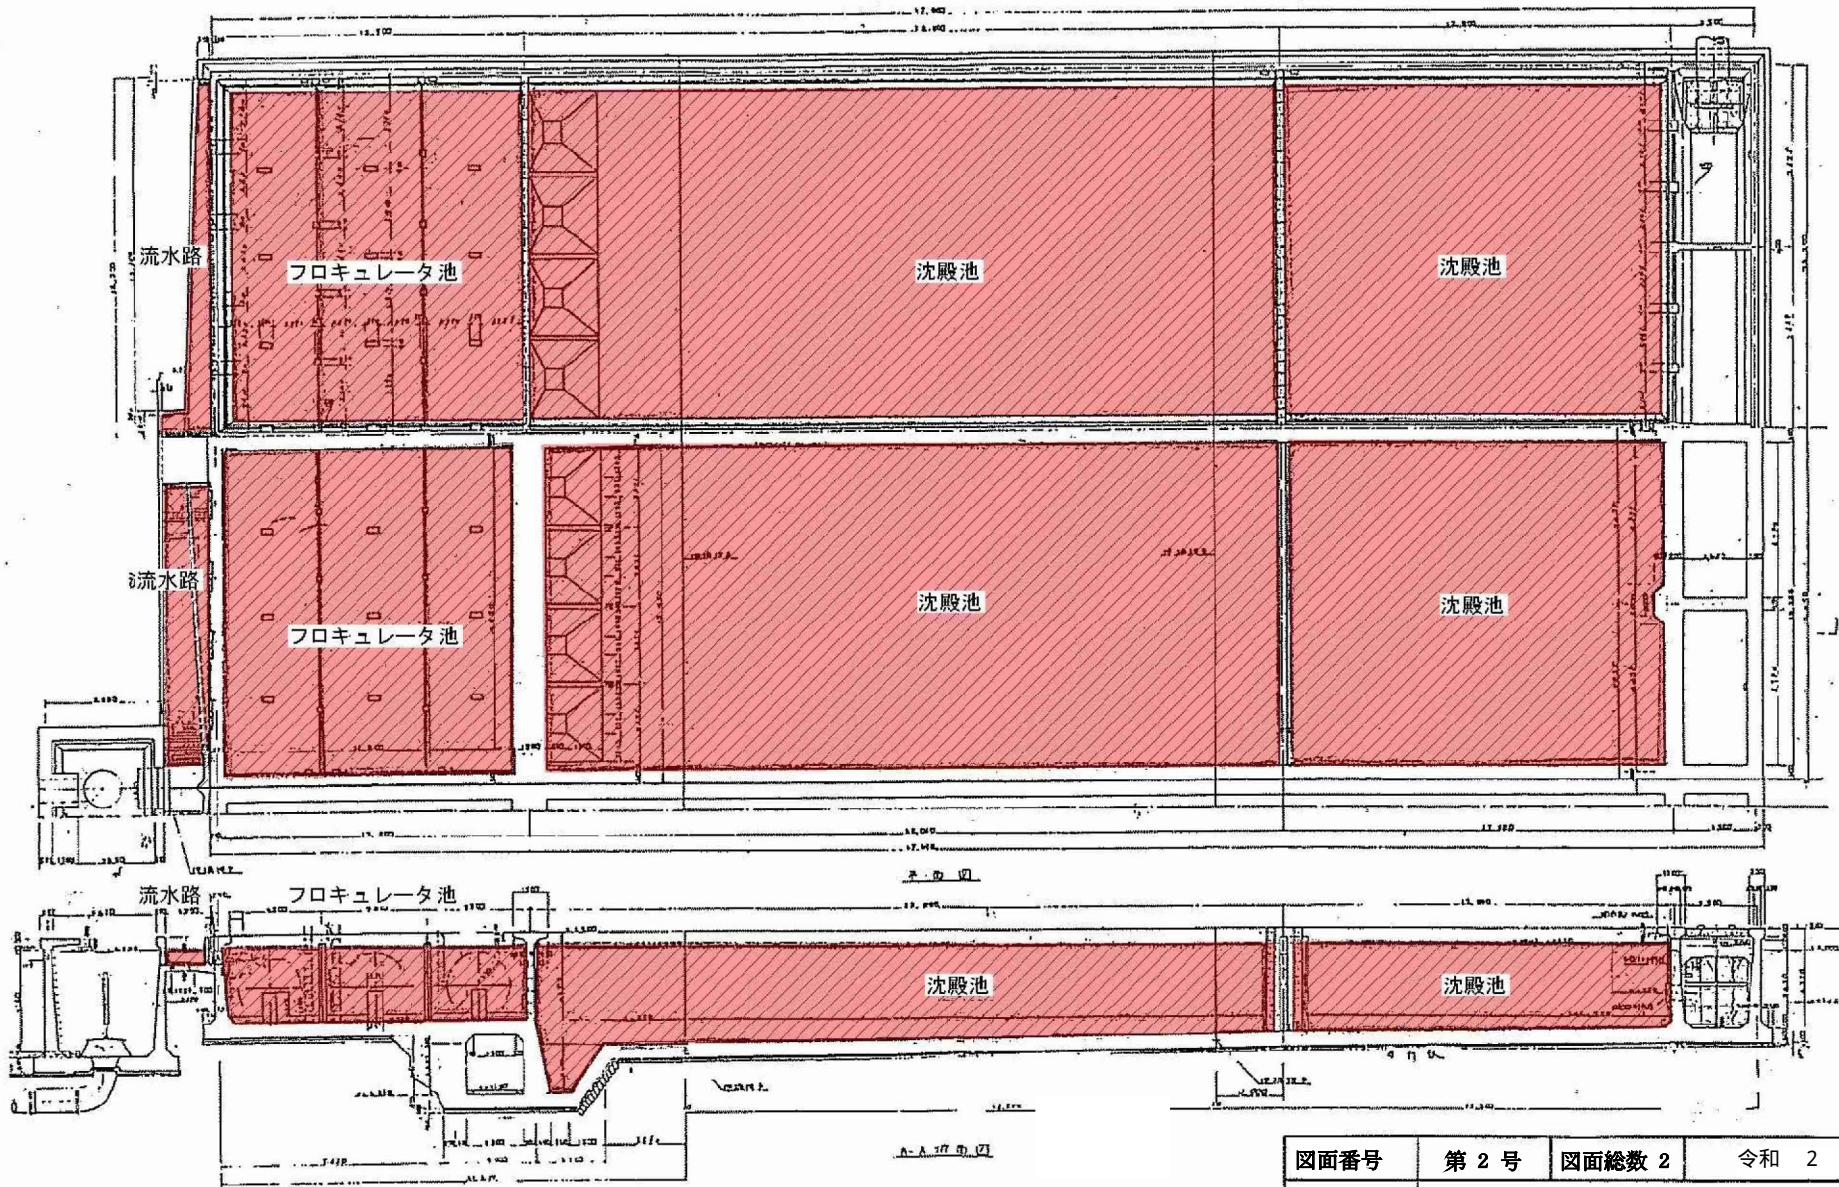

業務箇所

図面番号	第 2 号	図面総数 2	令和 2 年度
業務名	R 2 企総管 吉野川北岸工業用水道 沈殿池清掃業務		
図 名	沈殿池平面図及び断面図		
縮 尺	—		
徳島県企業局			