



記号	説明
	水配管
	排水配管
	道路
	地形等高線
	道路中心線
	道路境界線
	道路幅員
	道路標高
	道路勾配
	道路曲線
	道路交差点
	道路交差
	道路構造物
	道路標識
	道路照明
	道路排水
	道路 barrier
	道路フェンス
	道路排水溝
	道路盛土
	道路切土
	道路橋
	道路トンネル
	道路涵洞
	道路構造物
	道路構造物
	道路構造物
	道路構造物
	道路構造物
	道路構造物
	道路構造物
	道路構造物
	道路構造物
	道路構造物
	道路構造物
	道路構造物

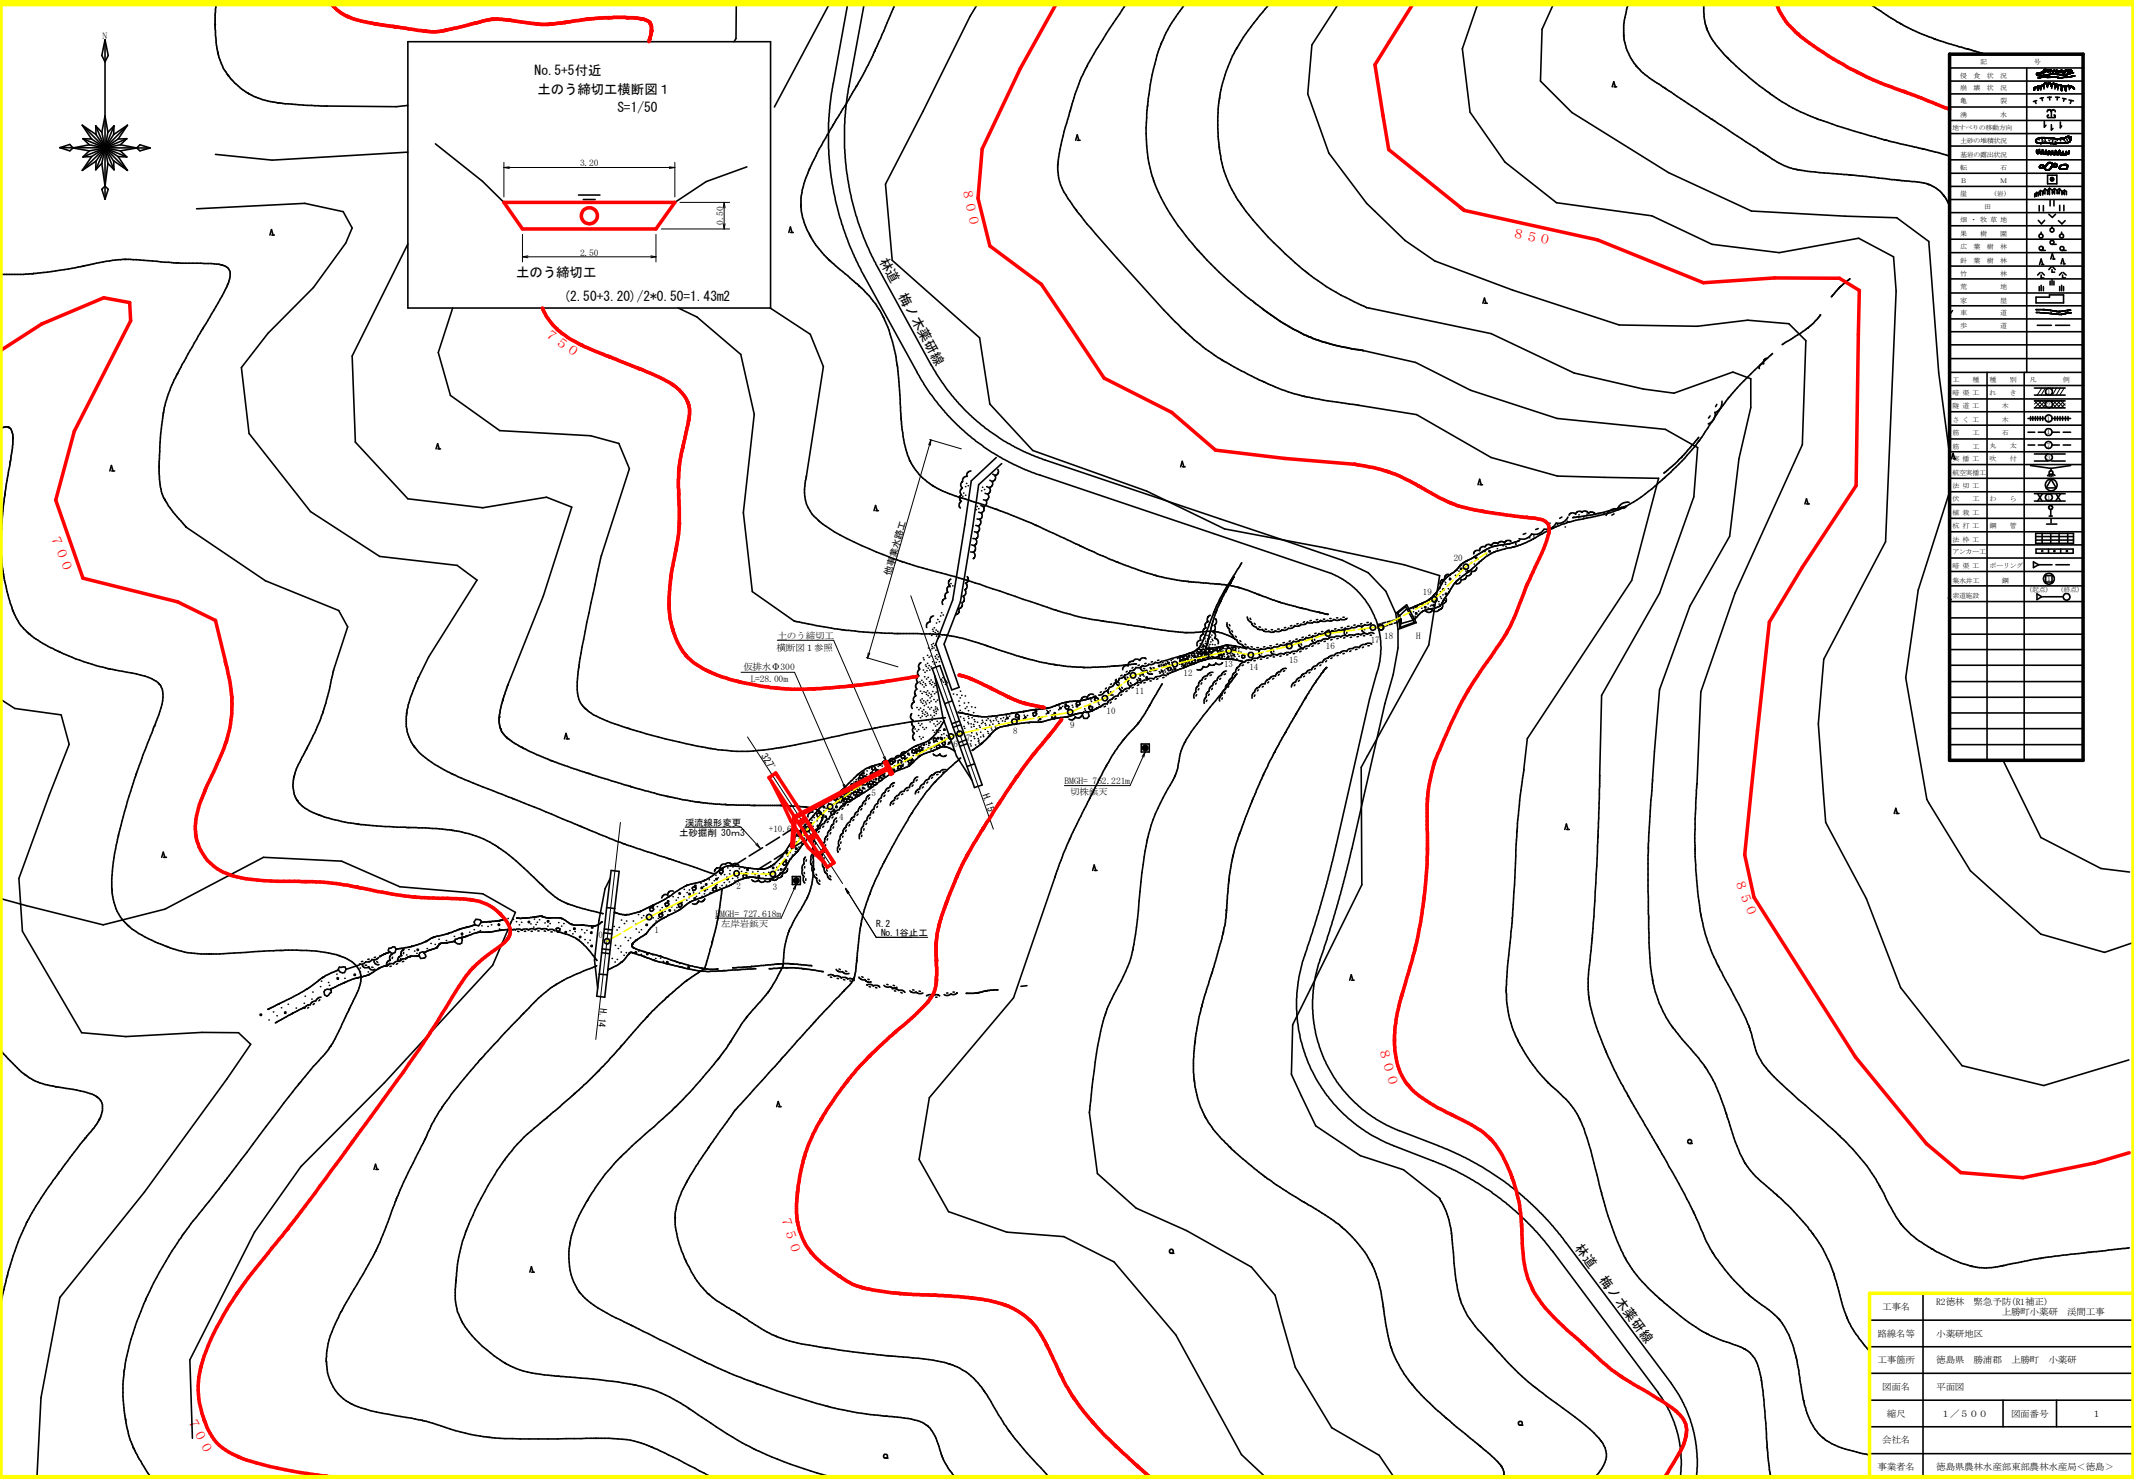

工事名	R2徳林 緊急予防 (R1修正) 河間工事 上野町小栗研		
路線名等	小栗研地区		
工事箇所	徳島県 鳴瀬郡 上野町 小栗研		
図面名	平面図		
縮尺	1/500	図面番号	1
会社名	徳島県農林水産部東部農林水産局<徳島>		

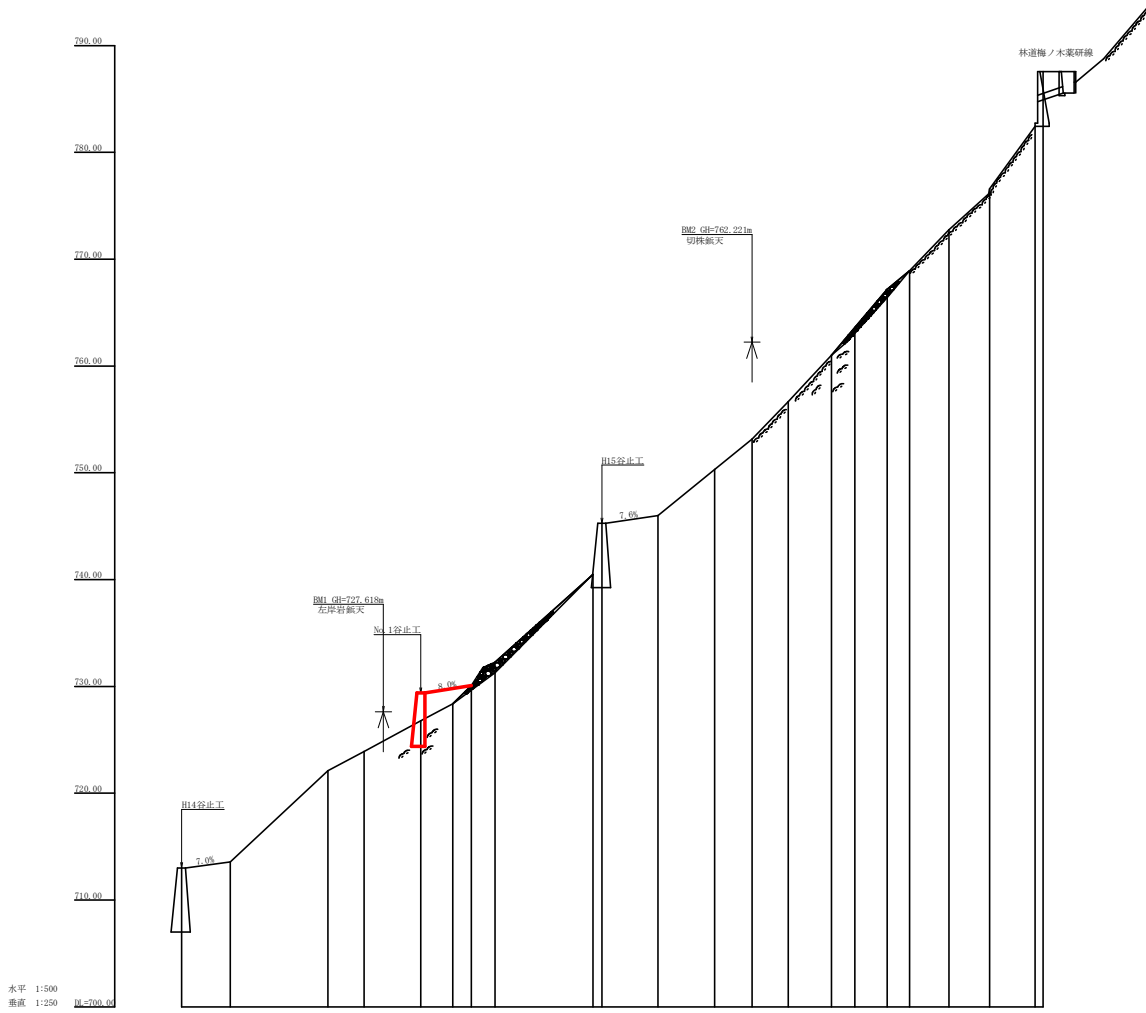

水平 1:500
 垂直 1:250 且=700.0

測点	NO	0	1	2	3	4	5	6	7	8	9	10	11	12	13	14	15	16	17	18
水平距離	mm	0	4,000	8,000	12,000	16,000	20,000	24,000	28,000	32,000	36,000	40,000	44,000	48,000	52,000	56,000	60,000	64,000	68,000	72,000
追加水平距離	mm	0	4,000	8,000	12,000	16,000	20,000	24,000	28,000	32,000	36,000	40,000	44,000	48,000	52,000	56,000	60,000	64,000	68,000	72,000
垂直距離	mm	0	280	560	840	1,120	1,400	1,680	1,960	2,240	2,520	2,800	3,080	3,360	3,640	3,920	4,200	4,480	4,760	5,040
追加垂直距離	mm	0	280	560	840	1,120	1,400	1,680	1,960	2,240	2,520	2,800	3,080	3,360	3,640	3,920	4,200	4,480	4,760	5,040
頂床勾配	%	6.37	46.56	26.79			46.22		7.06		48.64					57.53				
構造物高	m																			
床掘深	m																			
計画高	m						2.40		2.40		2.40					2.40				

工事名	R2徳林 緊急下防(R1補正) 上野町小菜研 堤間工事		
路線名等	小菜研地区		
工事箇所	徳島県 勝浦郡 上野町 小菜研		
図面名	浜床縦断面図		
縮尺	1/500, 1/250	図面番号	2
会社名			
事業者名	徳島県農林水産部東部農林水産局<徳島>		

