


平面図(その1)

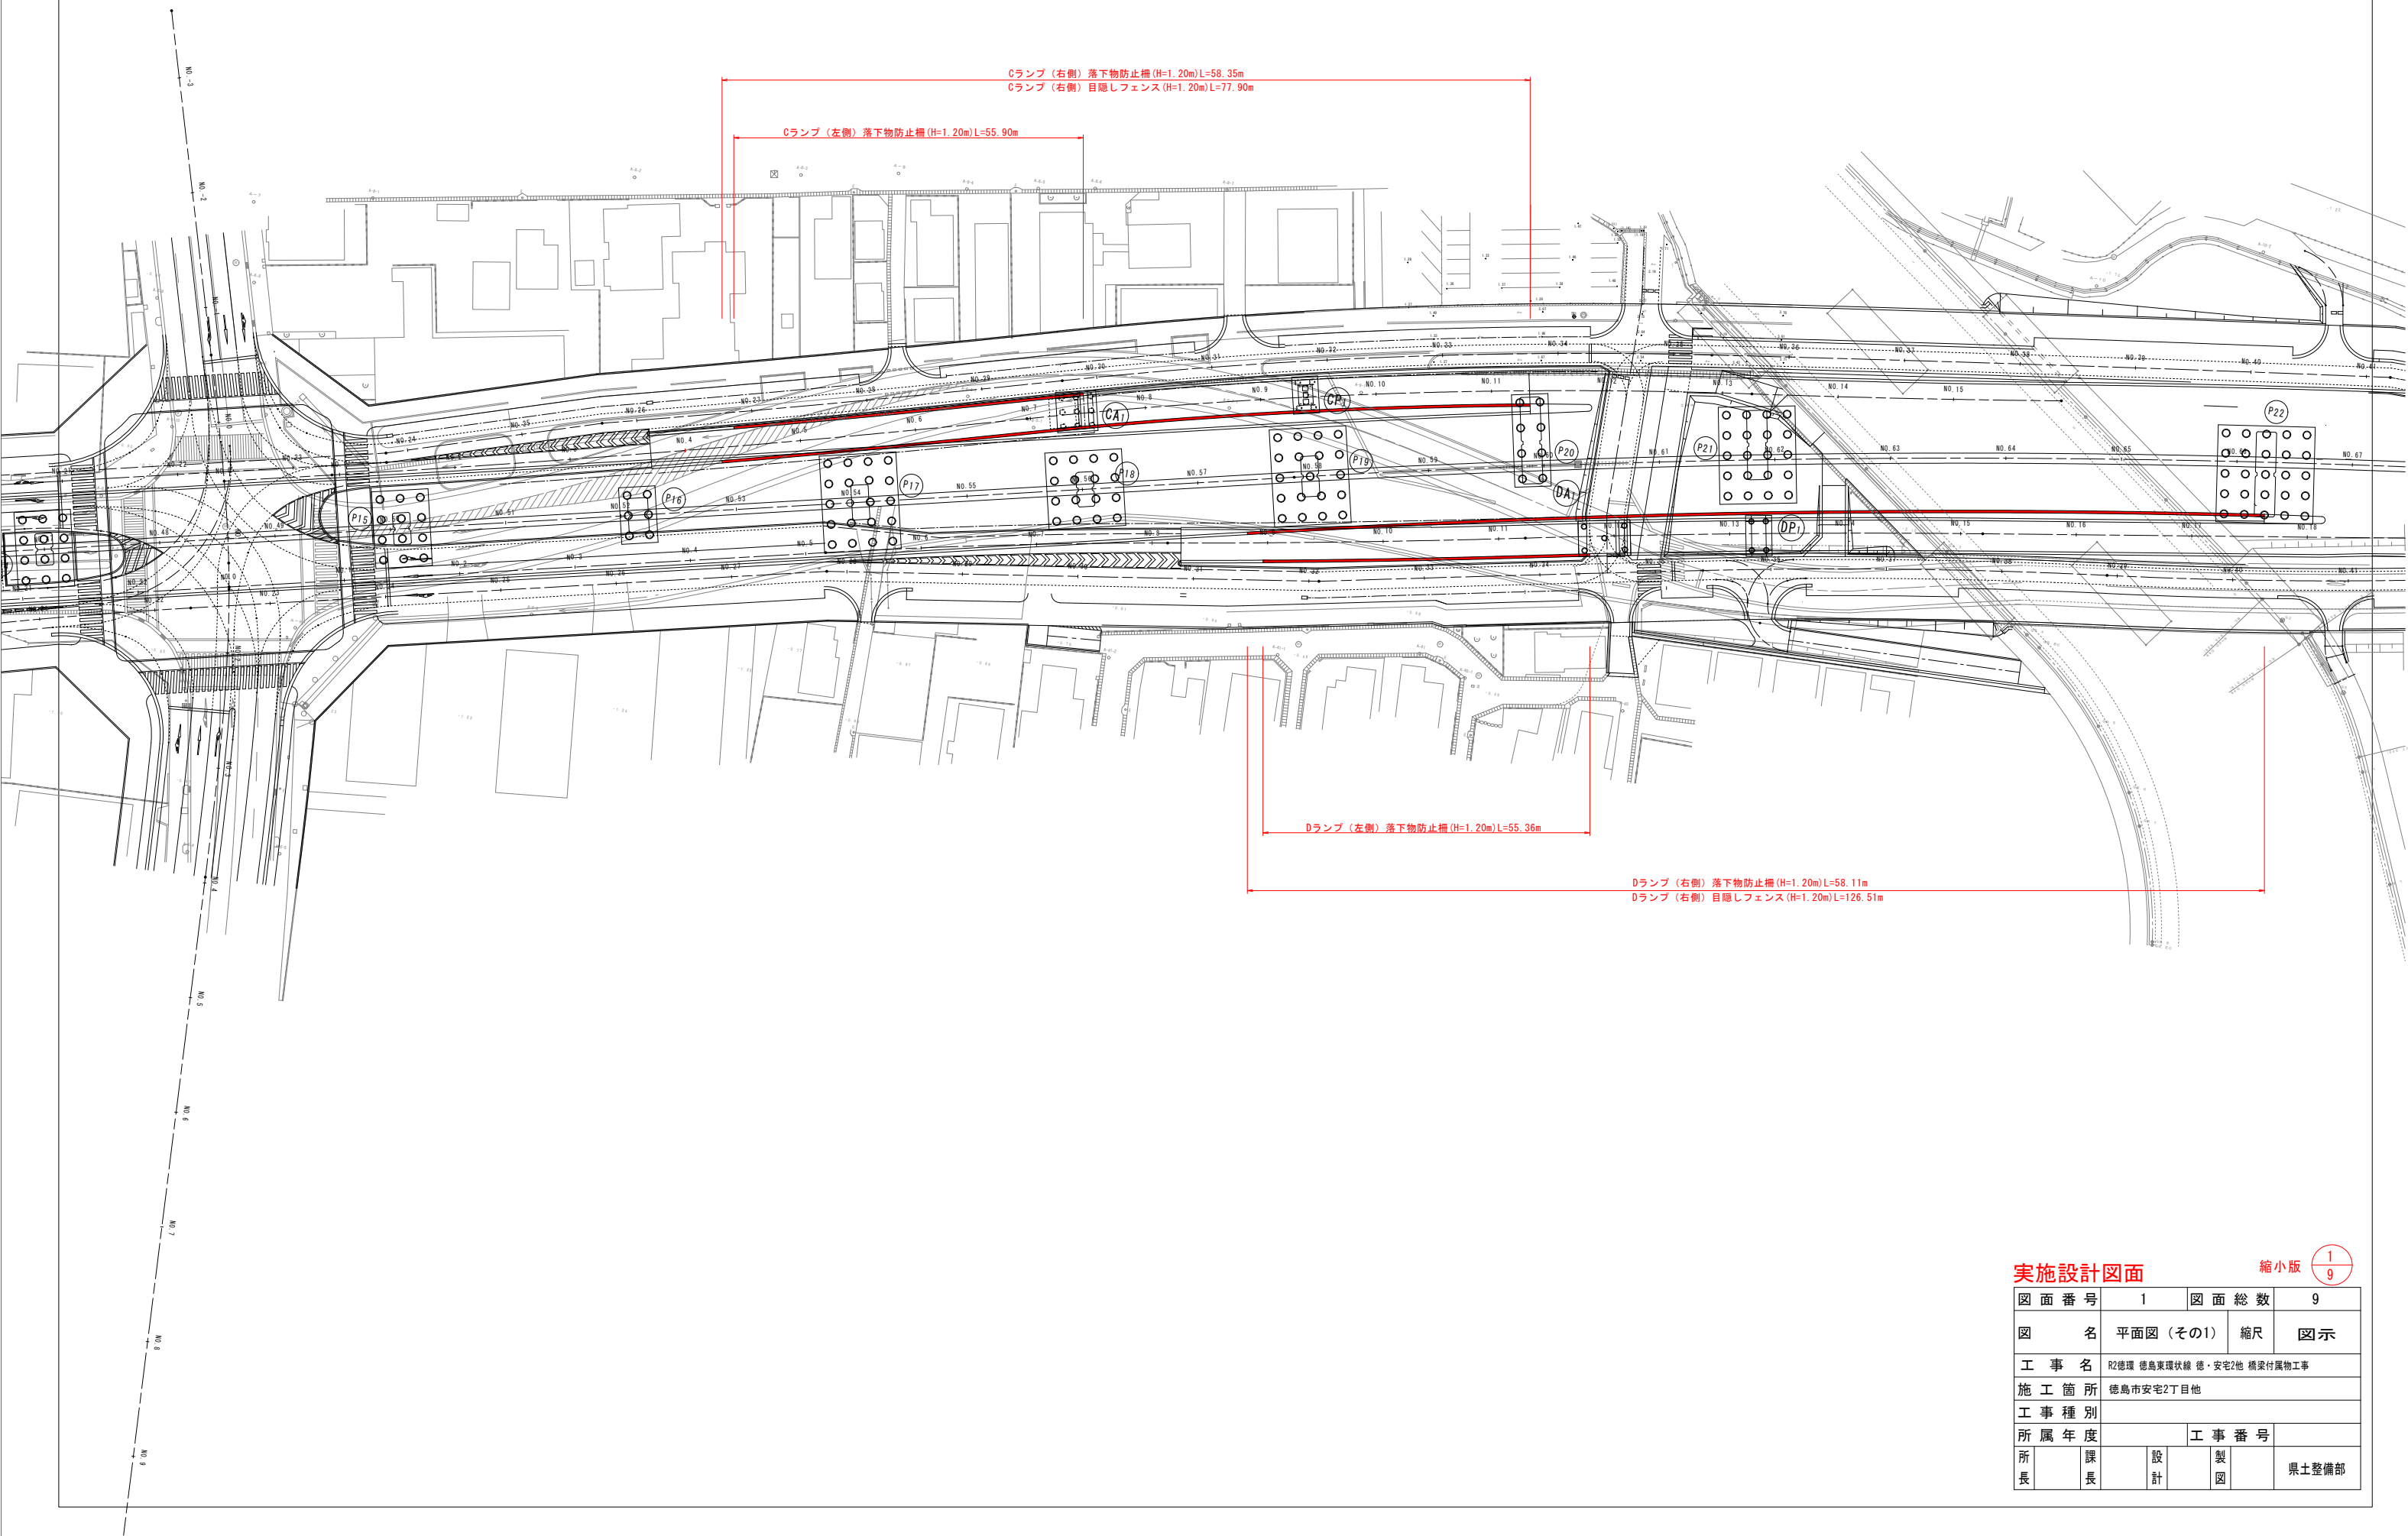


実施設計図面

縮小版


19

図面番号	1	図面総数	9
図名	平面図 (その1)	縮尺	図示
工事名	R2徳環 徳島東環状線 徳・安宅2地 橋梁付属物工事		
施工箇所	徳島市安宅2丁目地		
工事種別			
所属年度		工事番号	
所長	課長	設計	製図 県土整備部

平面図(その2)

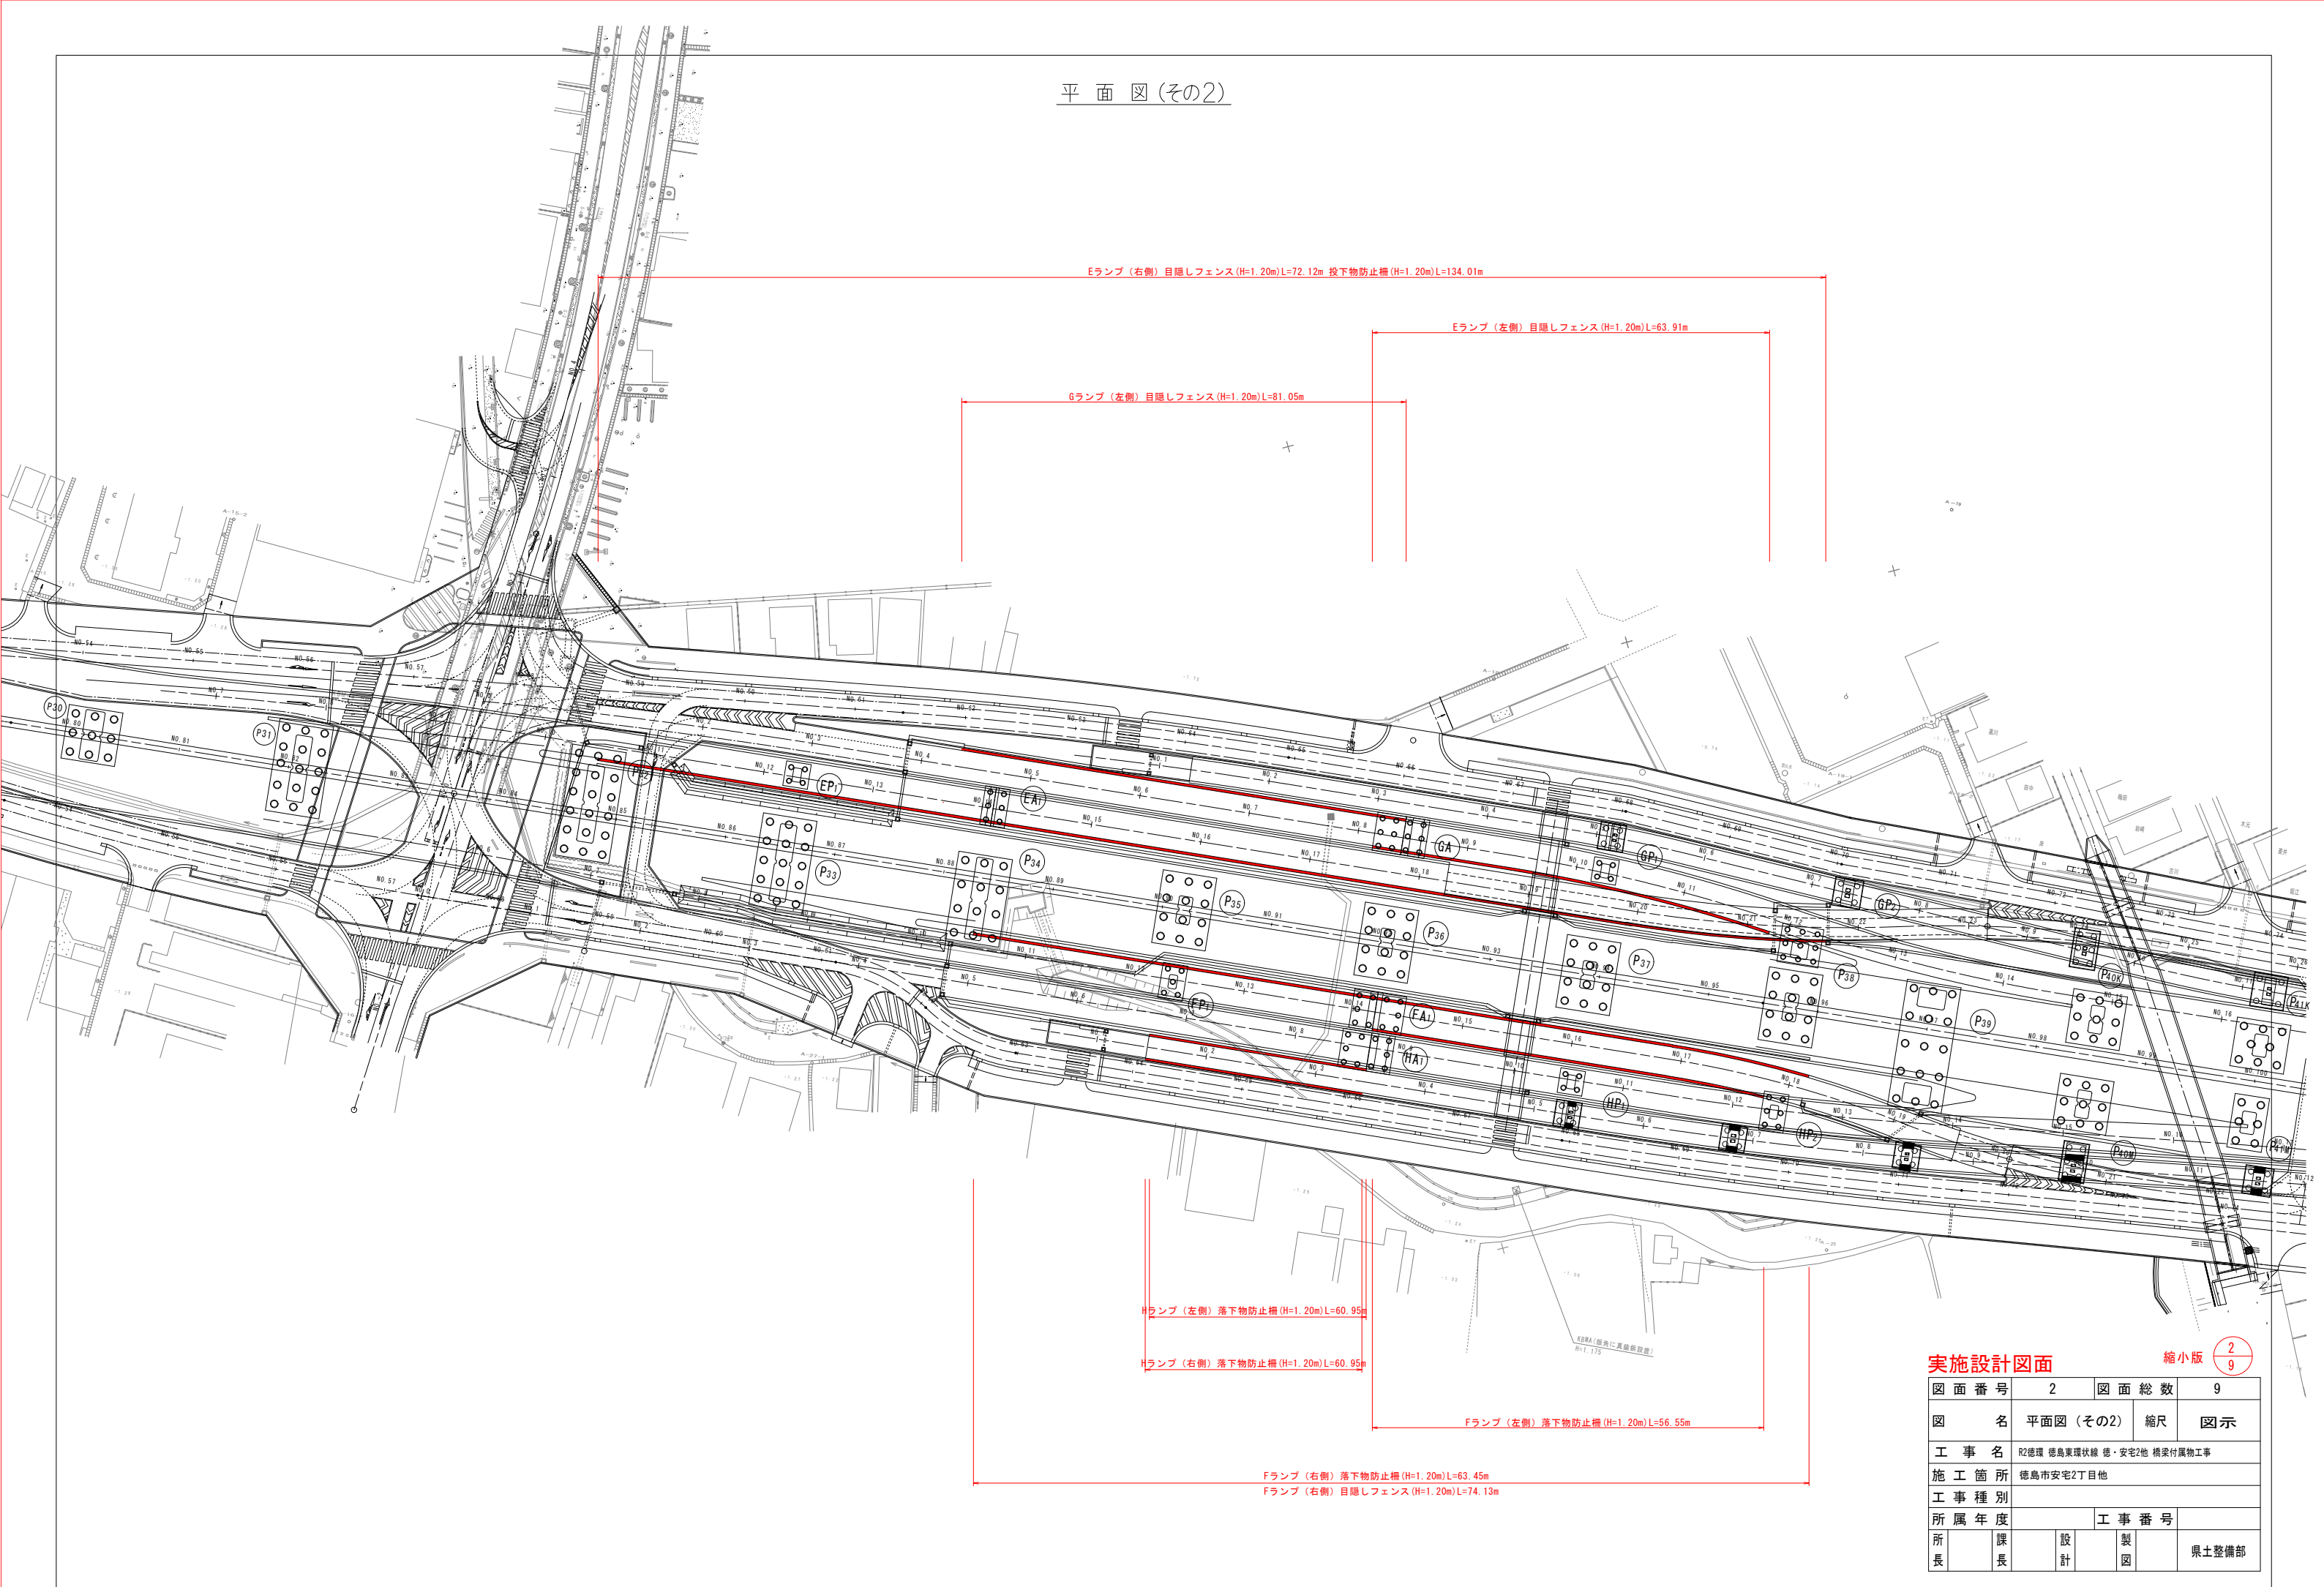

実施設計図面				縮小版
				2/9
図面番号	2	図面総数	9	
図名	平面図 (その2)	縮尺	図示	
工事名	R2徳環 徳島東環状線 徳・安宅2地 橋梁付属物工事			
施工箇所	徳島市安宅2丁目他			
工事種別				
所属年度			工事番号	
所長	課長	設計	製図	県土整備部

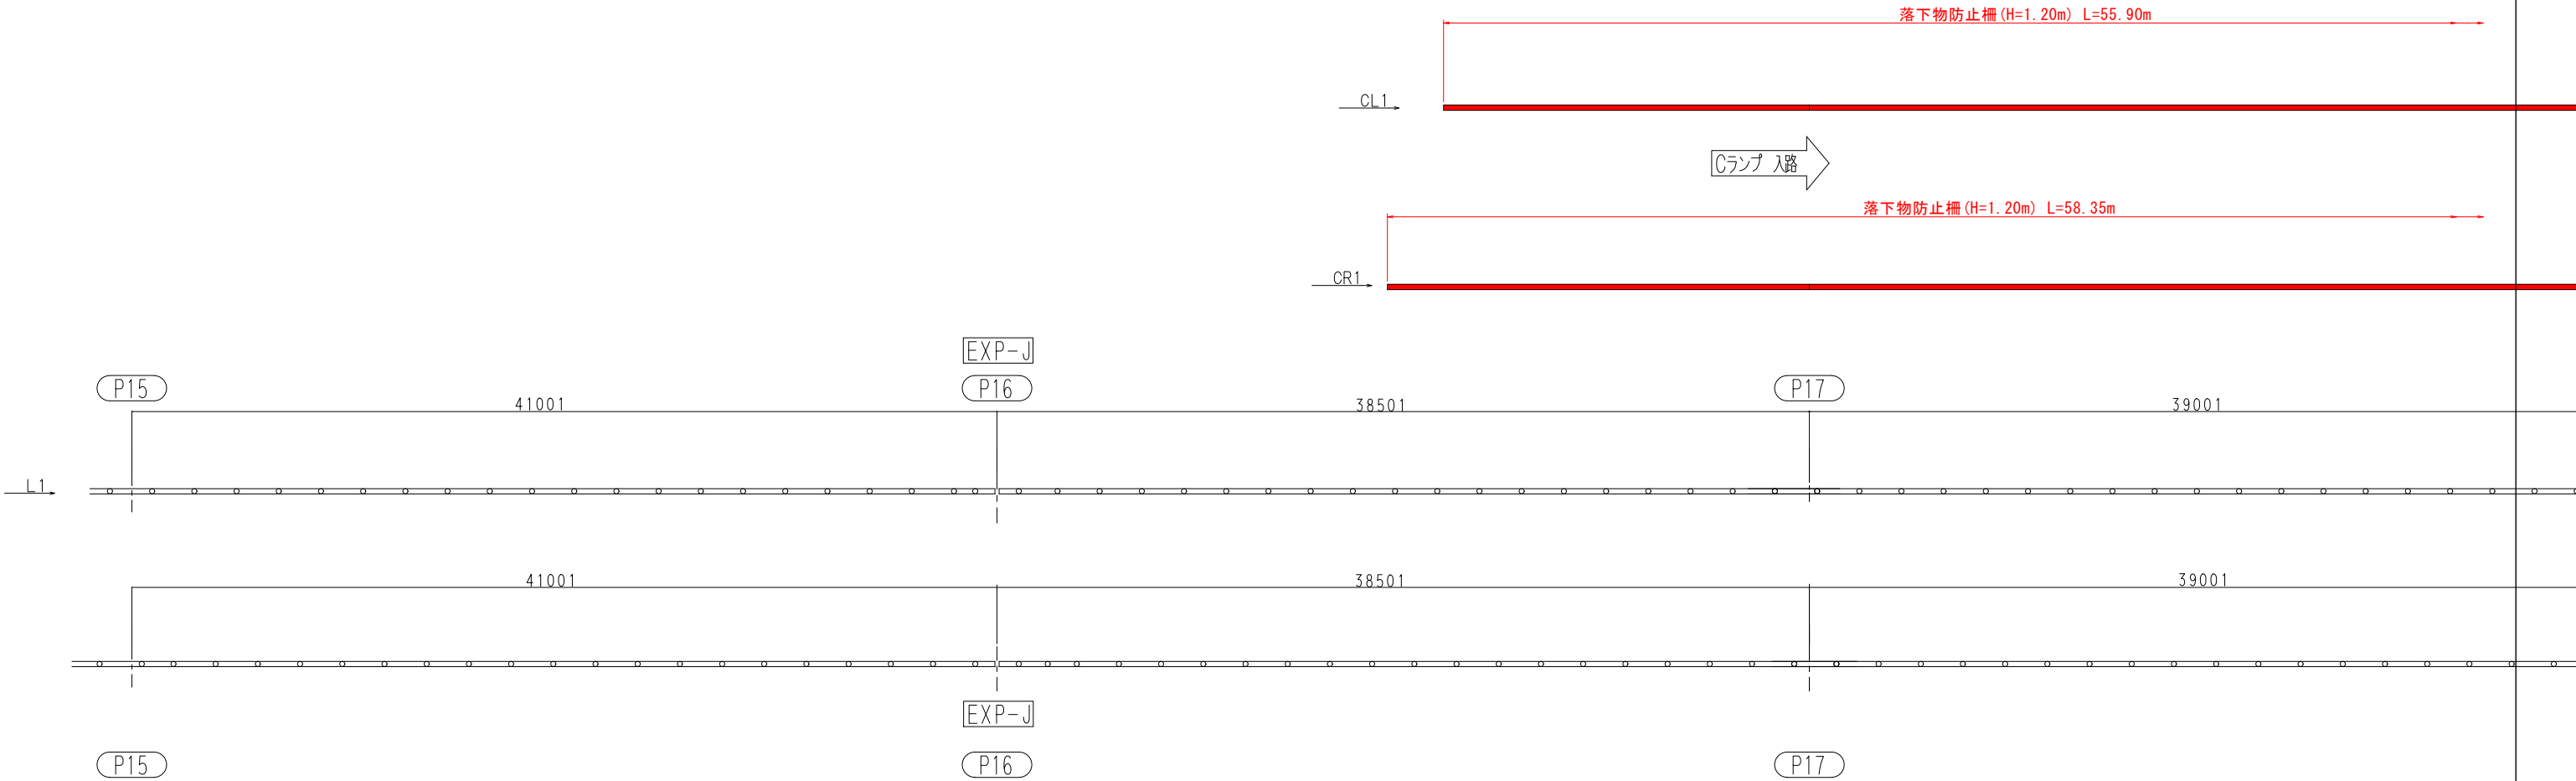


実施設計図面

縮小版

39


図面番号	3	図面総数	9
図名	展開図（その1）	縮尺	図示
工事名	R2徳環 徳島東環状線 徳・安宅2地 橋梁付属物工事		
施工箇所	徳島市安宅2丁目他		
工事種別			
所属年度			工事番号
所長	課長	設計	製図
			県土整備部

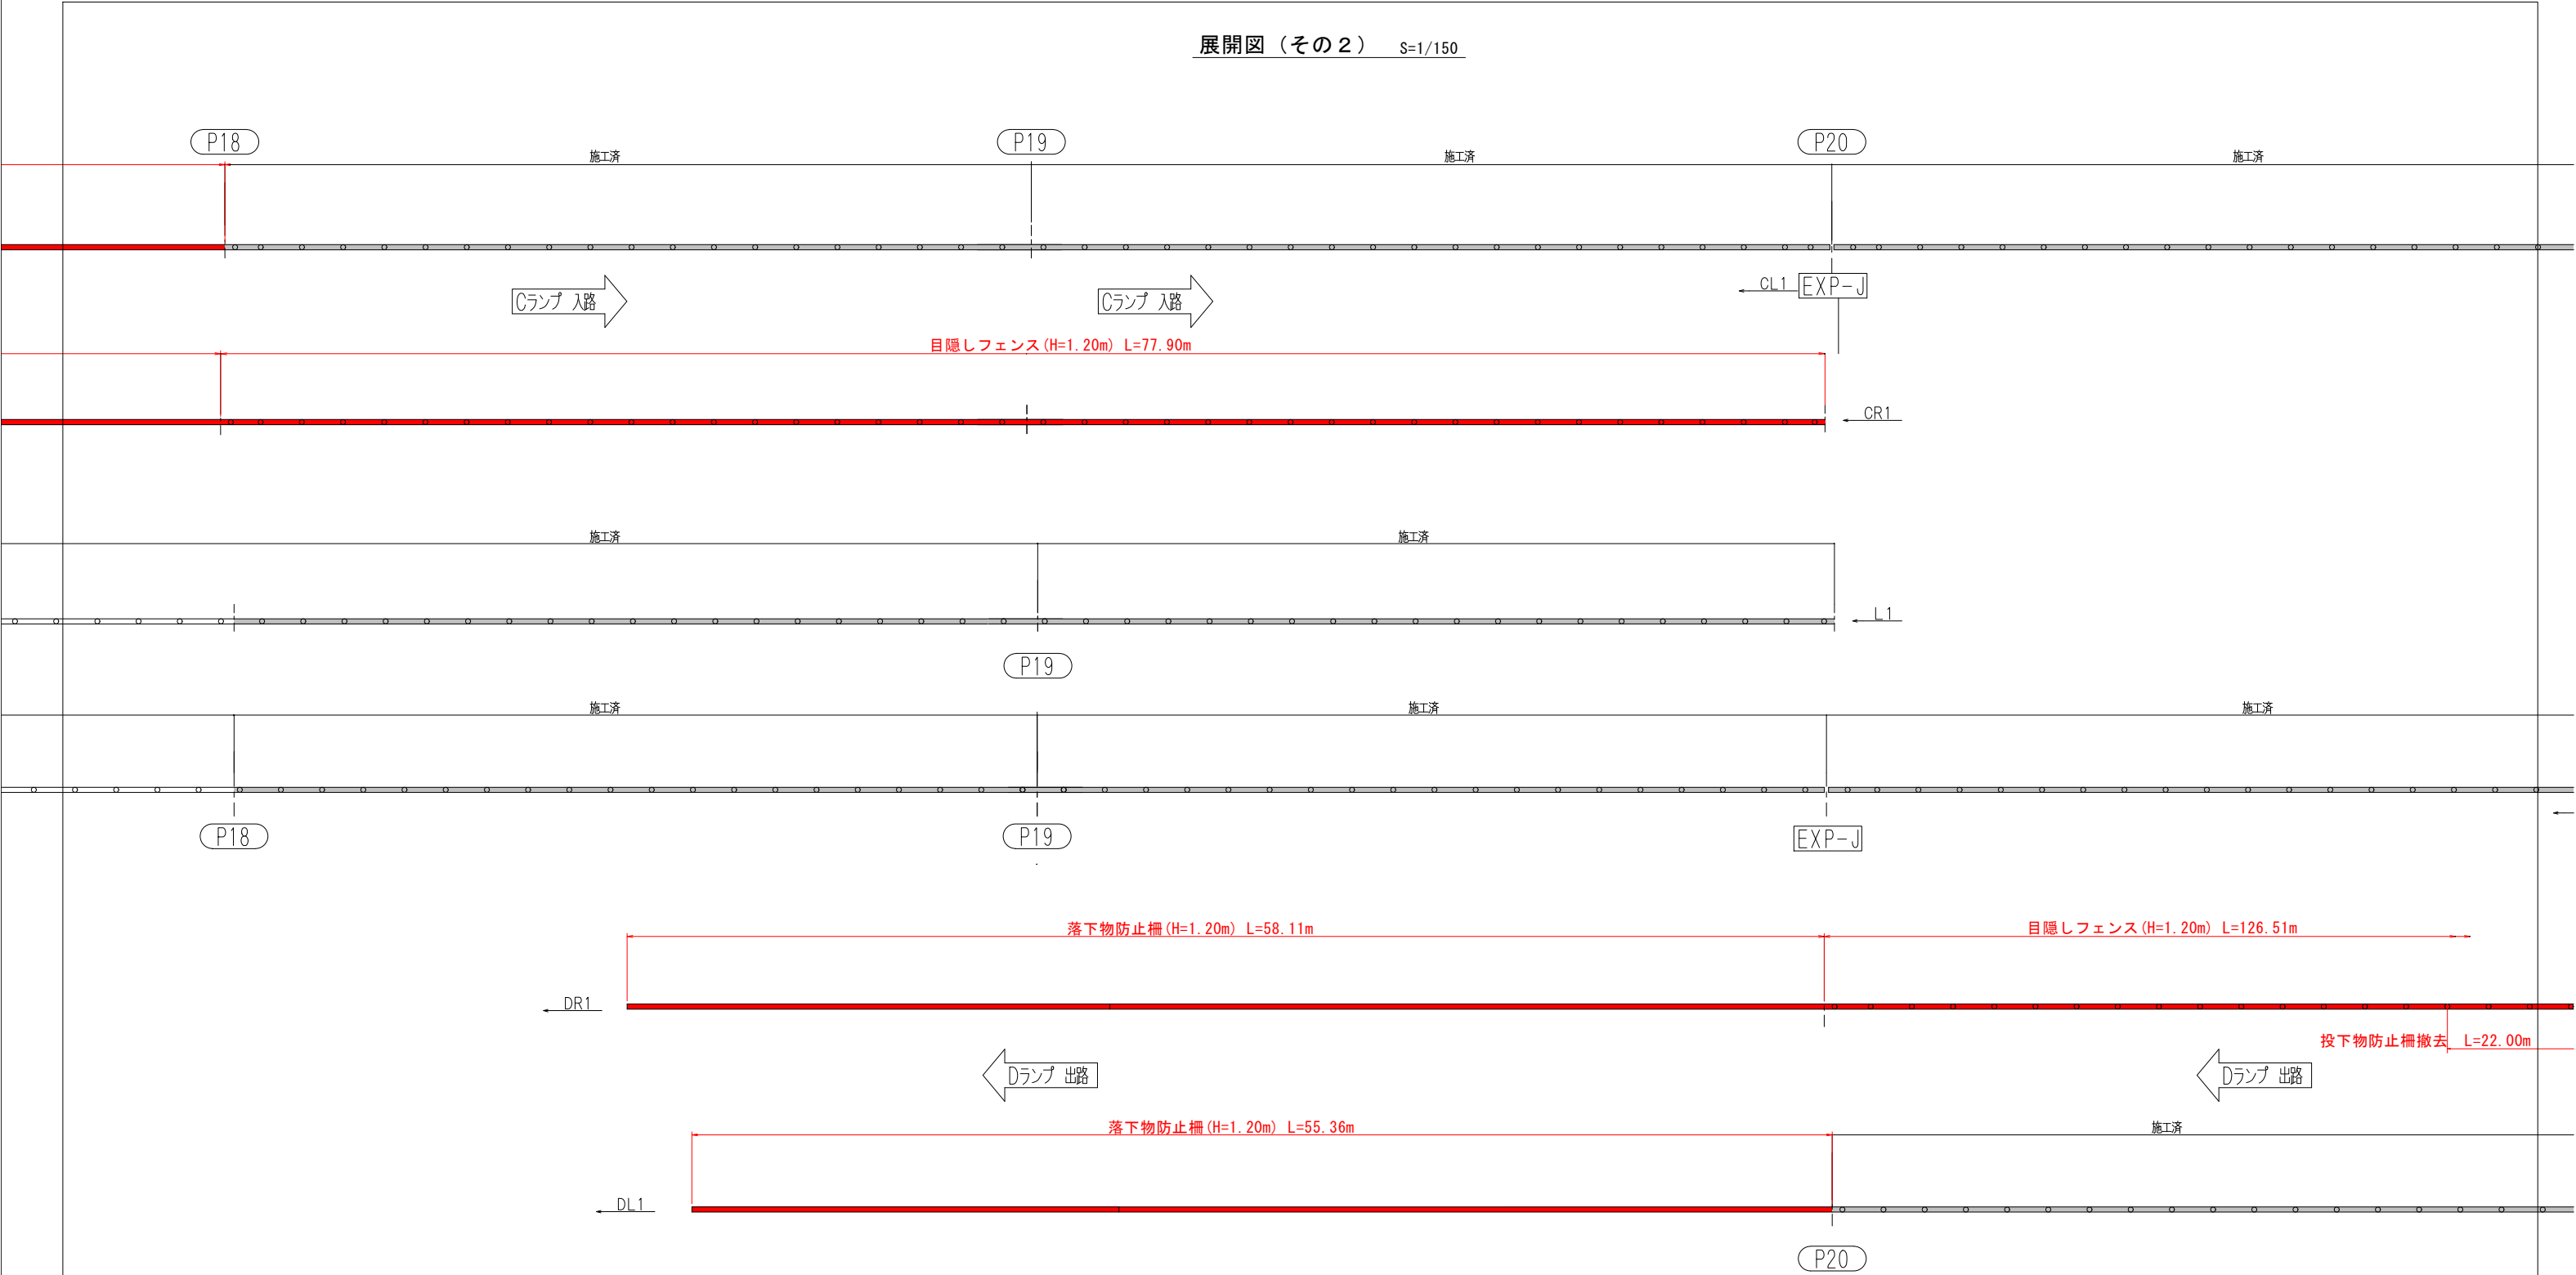

縮小版

4
9


図面番号		4		図面総数		9	
図名		展開図（その2）		縮尺		図示	
工事名		R2徳環 徳島東環状線 徳・安宅2地 橋梁付属物工事					
施工箇所		徳島市安宅2丁目他					
工事種別							
所属年度				工事番号			
所長	課長		設計		製図	県土整備部	

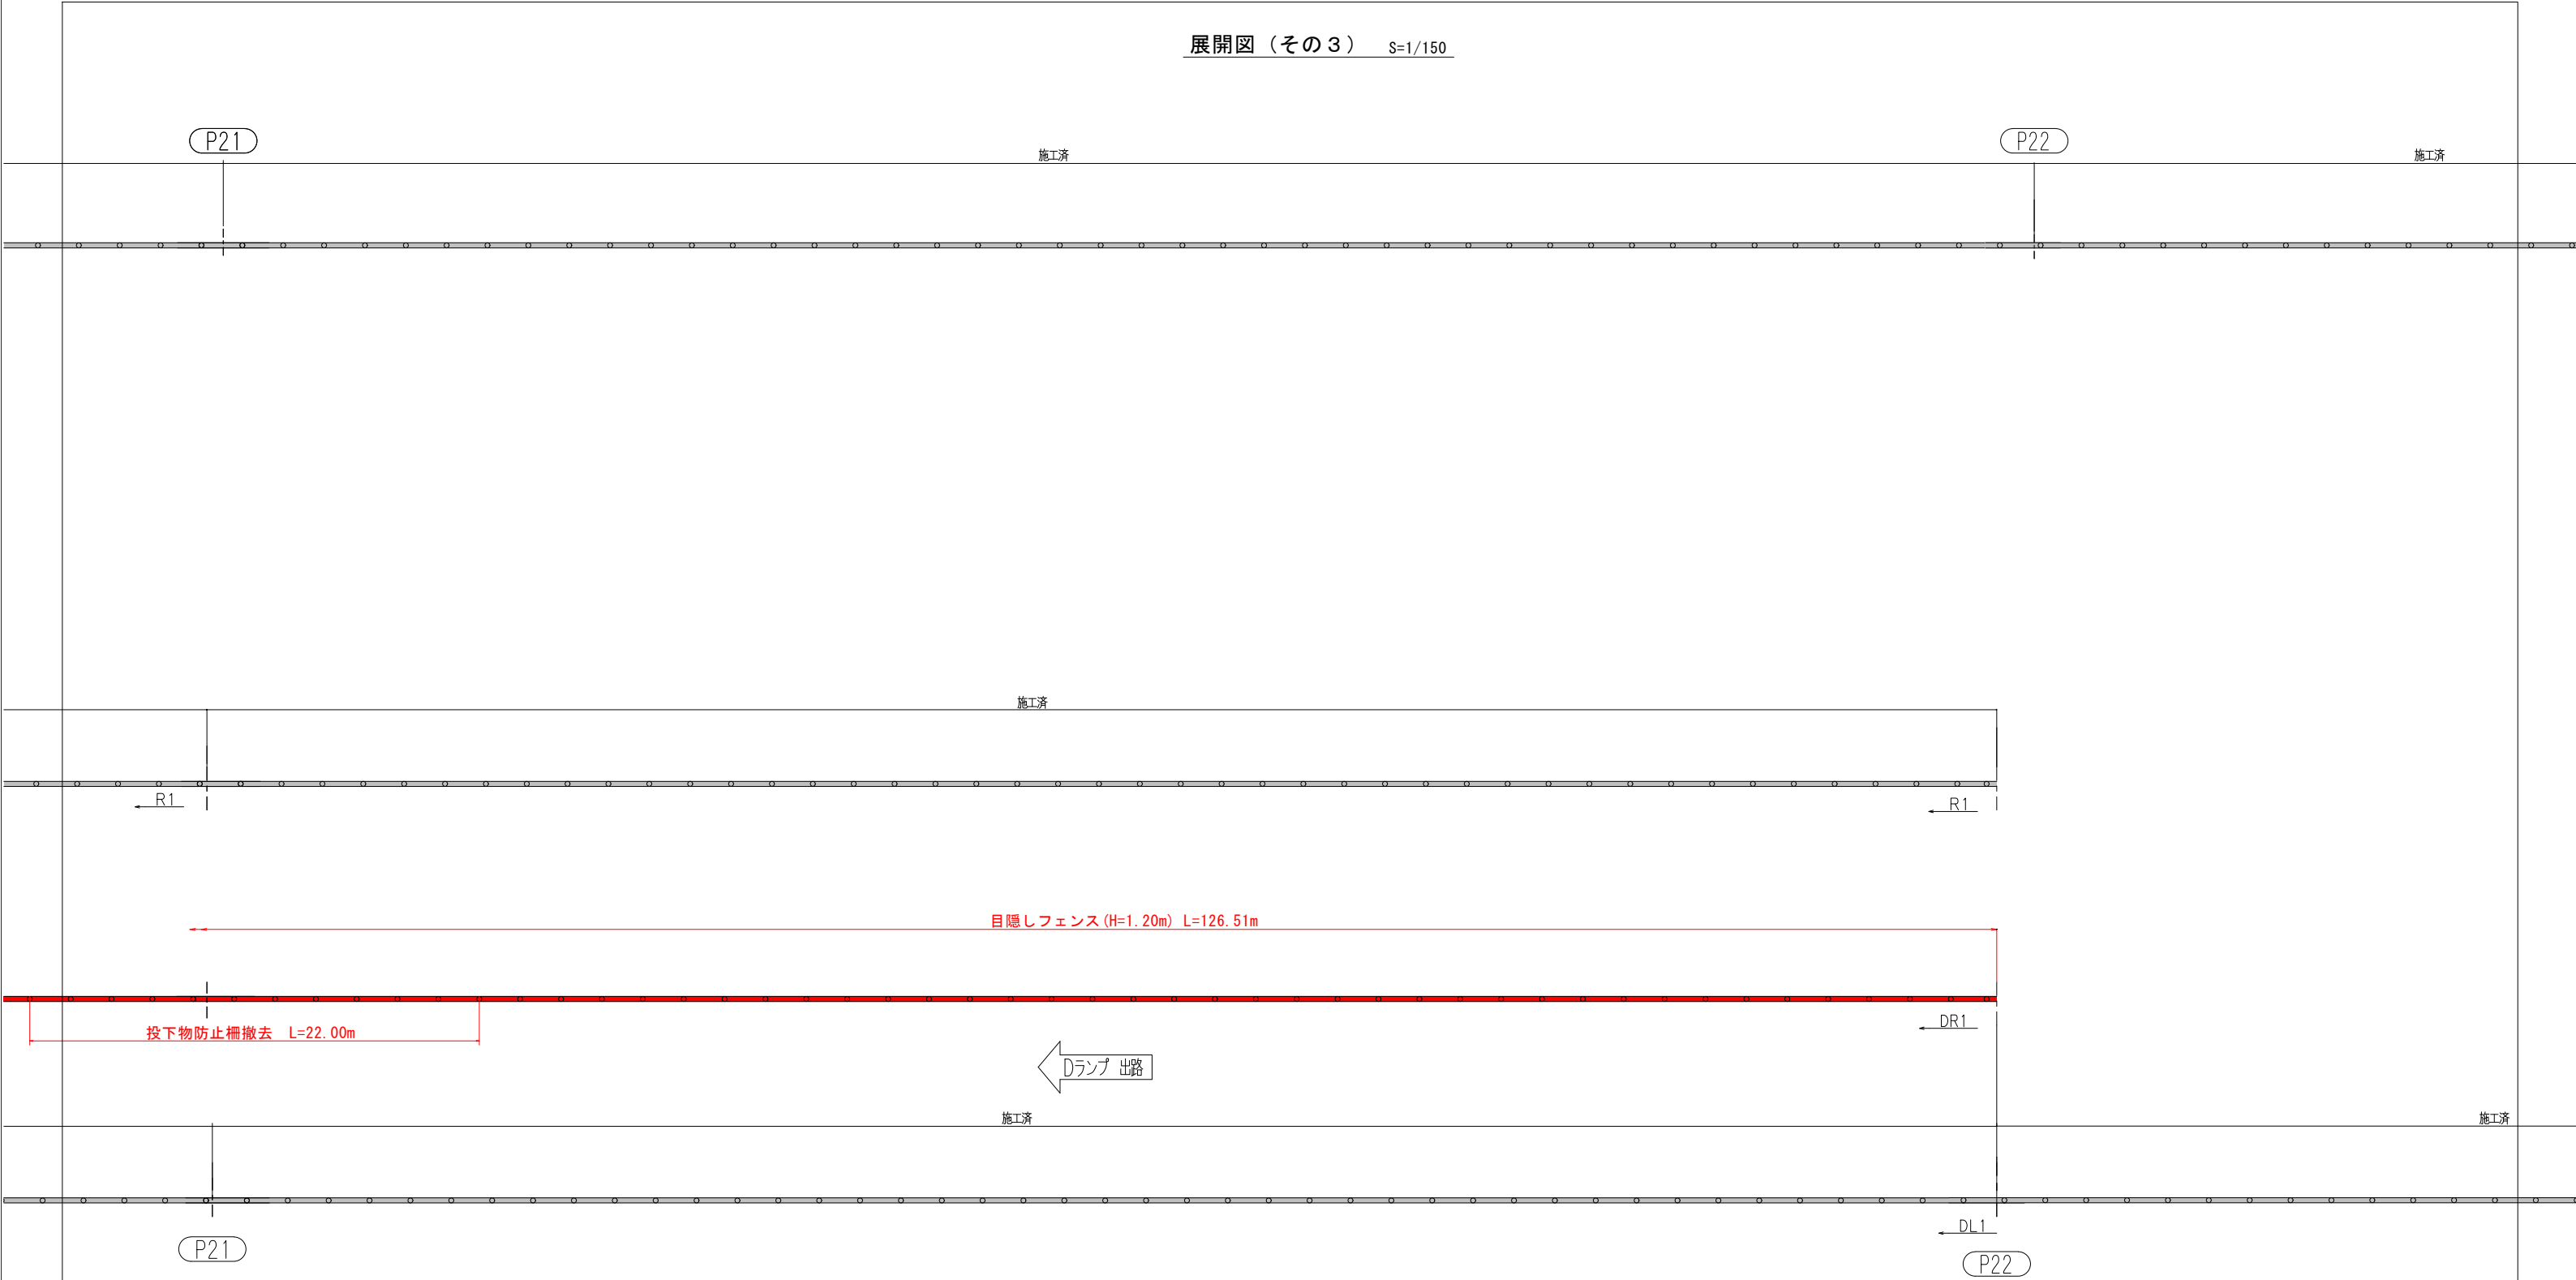

縮小版

5
9


図面番号		5		図面総数		9	
図名		展開図（その3）		縮尺		図示	
工事名		R2徳環 徳島東環状線 徳・安宅2他 橋梁付属物工事					
施工箇所		徳島市安宅2丁目他					
工事種別							
所属年度				工事番号			
所長	課長		設計		製図	県土整備部	

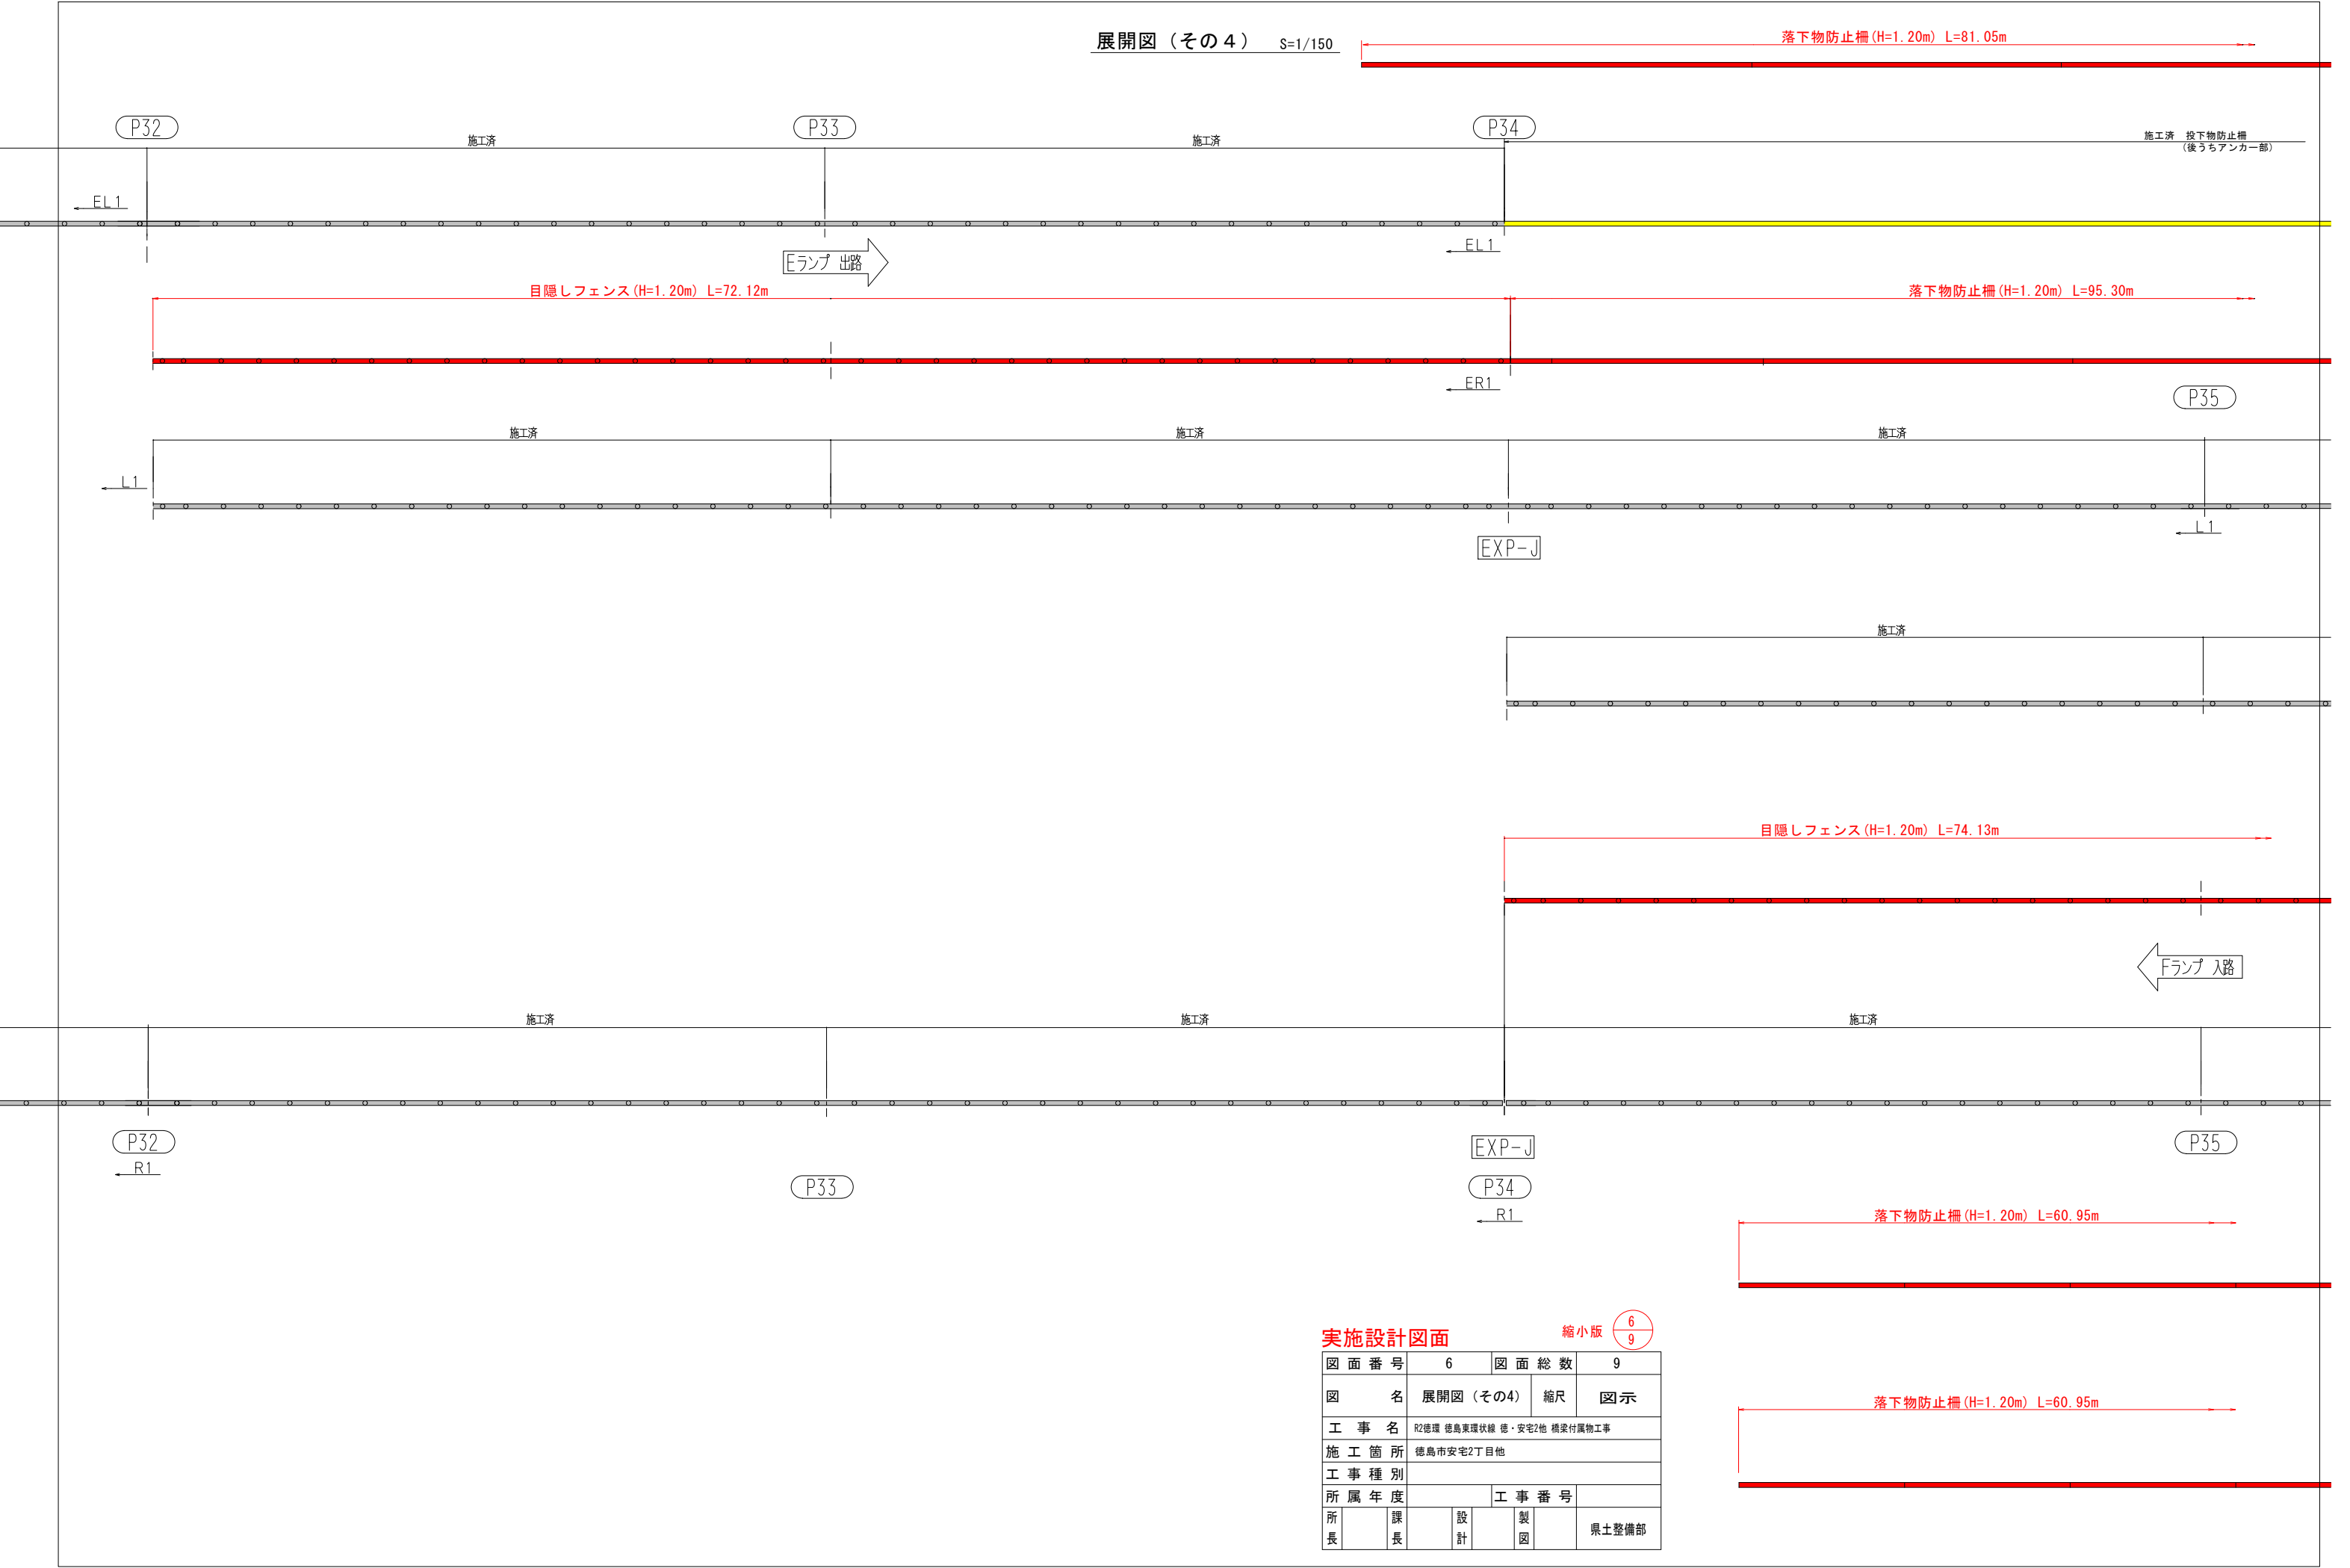

実施設計図面

縮小版 6/9


図面番号	6	図面総数	9
図名	展開図（その4）	縮尺	図示
工事名	R2徳環 徳島東環状線 徳・安宅2他 橋梁付属物工事		
施工箇所	徳島市安宅2丁目他		
工事種別			
所属年度			工事番号
所長	課長	設計	製図
			県土整備部

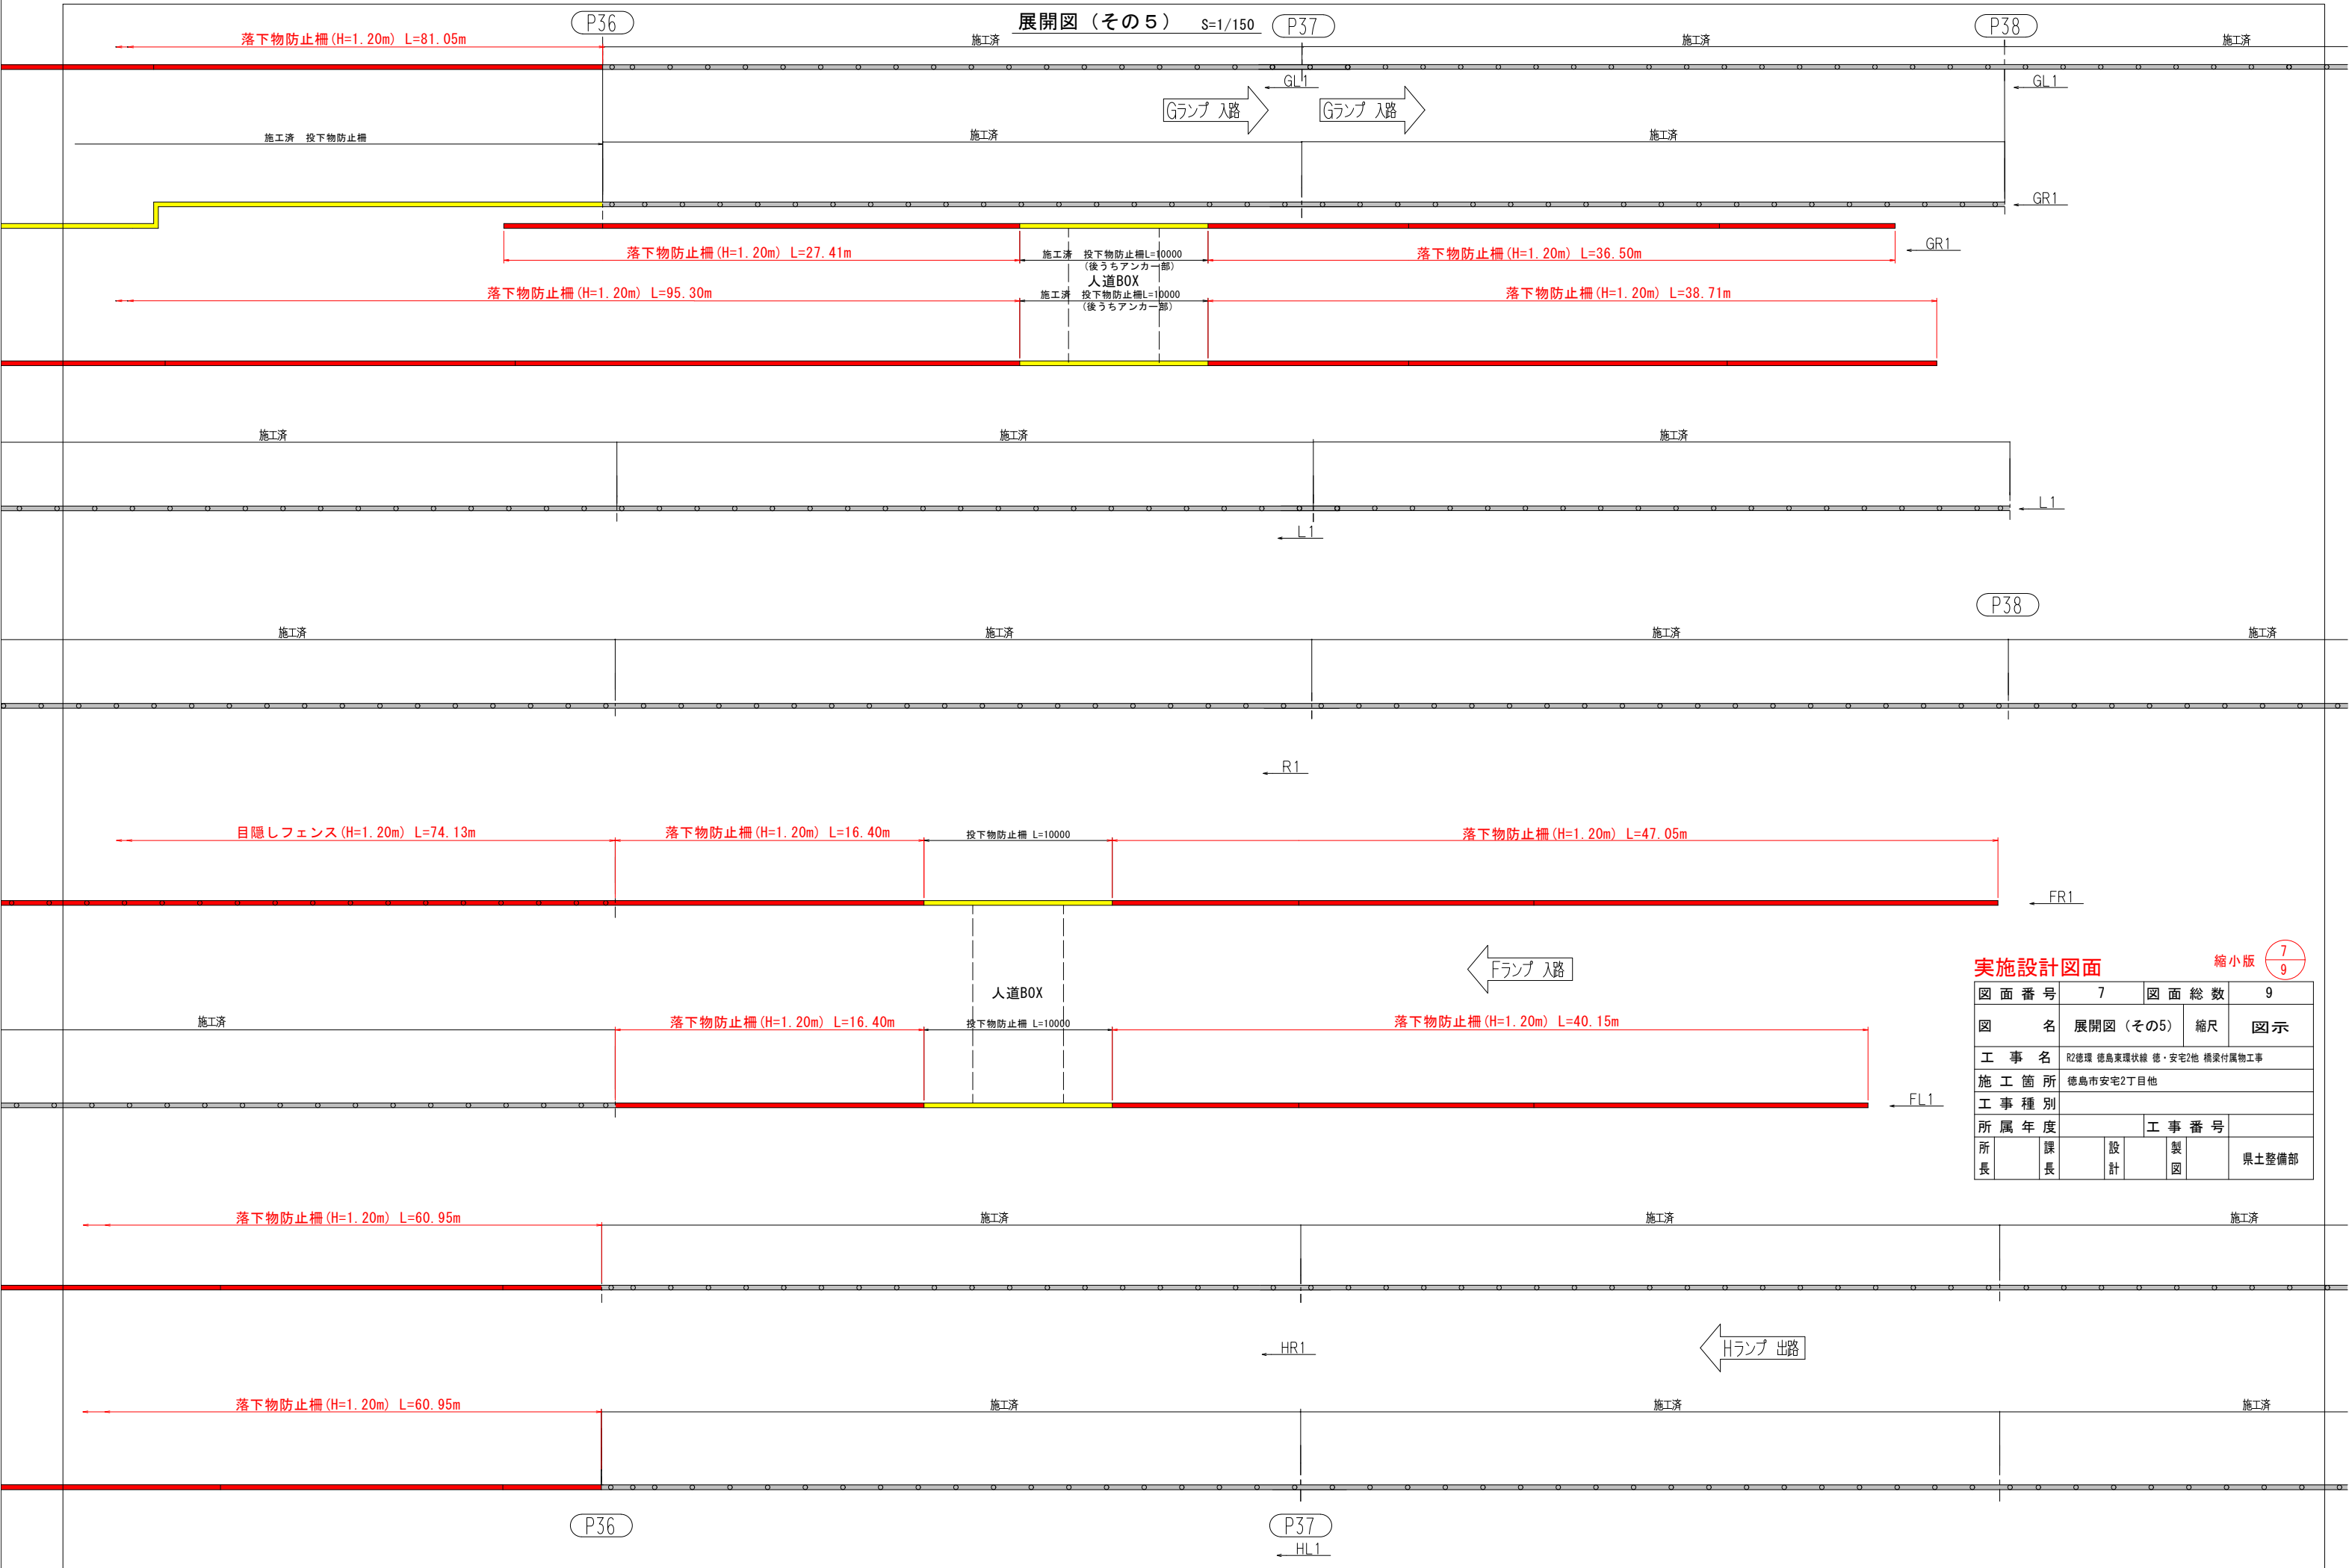

実施設計図面				縮小版		7 9	
図面番号		7		図面総数		9	
図名		展開図（その5）			縮尺	図示	
工事名		R2徳環 徳島東環状線 徳・安宅2地 橋梁付属物工事					
施工箇所		徳島市安宅2丁目他					
工事種別							
所属年度				工事番号			
所長	課長	設計		製図		県土整備部	


構造図（その1）

正面展開図 S=1:30

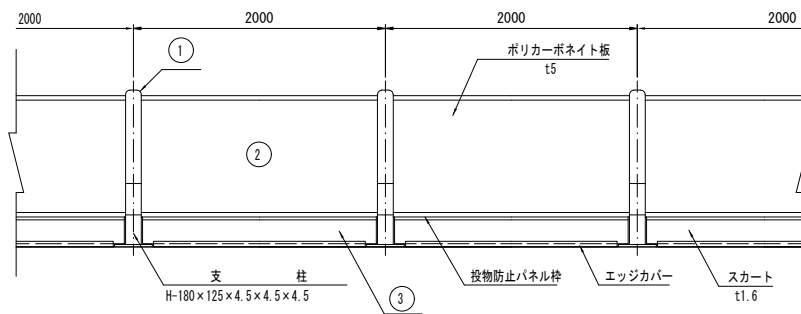


支柱図 S=1:10

V-SP (特)

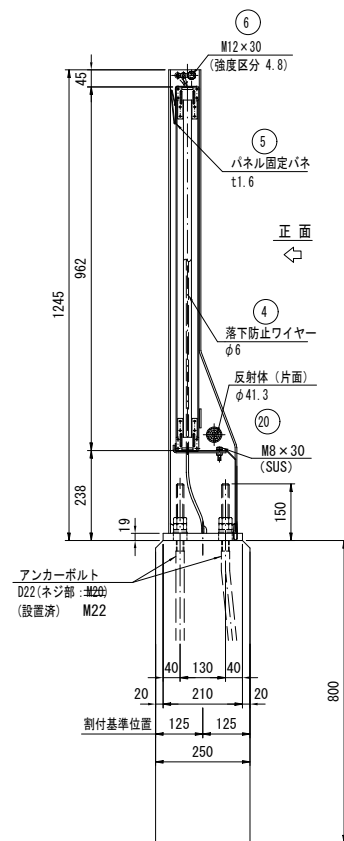


連結部

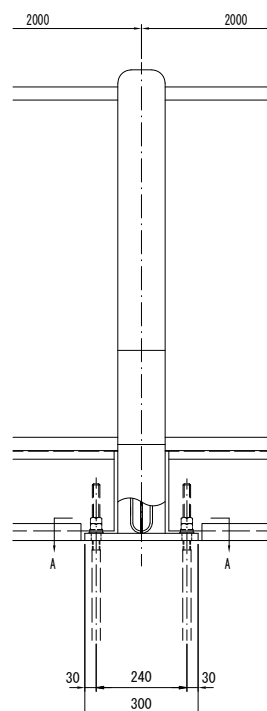

正面

A 矢視図

ア部詳細図

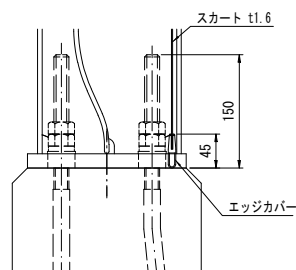

部材数量表		V-SP (特)		20 m当り		
品 名	寸 法 (m/m)	単位	数量	単位質量 (kg/単位)	質量(kg)	材質
支 柱	H180×125×4.5×4.5×4.5×1245	本	10	25.10	251.00	SS400
投物防止パネル	962×60×1960	枚	10	21.20	212.00	A6063S-T5, T6 ポリカーボネイト
スカート	t1.6×1855 (エッジカバー付)	枚	10	9.00	90.00	SGH400 (Z27)
落下防止ワイヤー	Φ6×3000	本	10	0.25	2.50	-
パネル固定パネ	-	個	20	0.17	3.40	SUP6
取付ボルト	M12×30 BTx1, Nx1, Mx2, Sx1	セット	10	0.07	0.70	強度区分 4.8
取付ボルト	M8×30 BTx1, クリップNx1, Wx1	セット	20	0.07	1.40	A2-50
20.000 m当り		合計重量		561.00 kg		

特 記 仕 様

- * 支柱は、溶融重合の2種
 - ★ JIS H 8641 22mm HDZ55仕上げとする。
- * 防物注射ポリバネ材は、JIS H 4100アルミニウム合金射出成形(A6063S-T5及びT6) + JIS H 8602 ポリバネ処理とする。
- * スカートの、JIS G 3302炭素鋼より鋼板(SGH400・Z27) + 静電粉体塗装(平均50 μm 以上)とする。
- * ポリカーボネイト樹脂は、JIS K 6735に基づくポリカーボネイト樹脂材・両面耐熱処理とする。
- * パネル固定バネは、溶融重合の2種仕上げとする。
- * 落下防止ワイヤーは、JIS G 3525に基づく $\phi 4$ ×874(線径4mm)ナイロン樹脂被覆仕上げとする。
- * 取付ボルト類は、溶融重合の2種仕上げとする。
- * (ただし、ステンレスは除く。)

実施設計図面

縮小版


図面番号		8		図面総数		9		
図名		構造図（その1）			縮尺		図示	
工事名		R2環道 徳島東環状線 徳・安宅2地 橋梁付属物工事						
施工箇所		徳島市安宅2丁目地						
工事種別								
所属年度				工事番号				
所長	課長		設計		製図		県土整備部	

構造図（その2）


落下物防止柵 H1200（ベースプレート付）

構造図


落下物防止柵 H1200
（ベースプレート付）＜既設アンカー＞
〔一般部〕 S=1/20

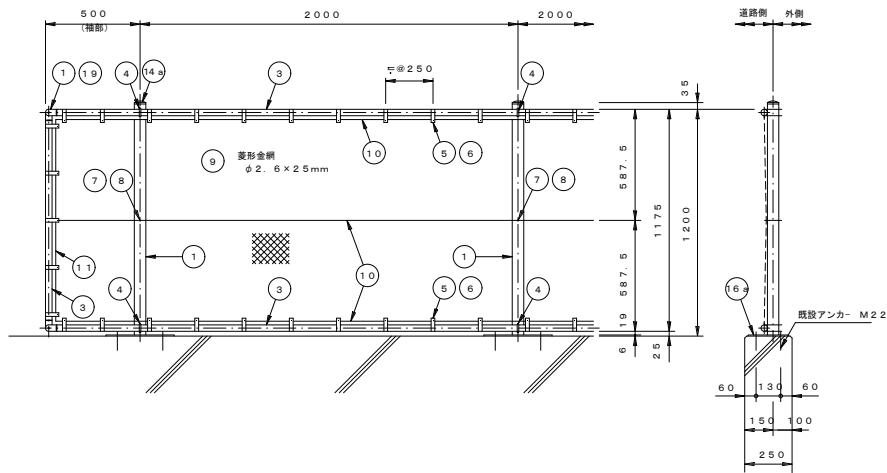


＜伸縮部＞
（※印寸法は斜距離を示す）

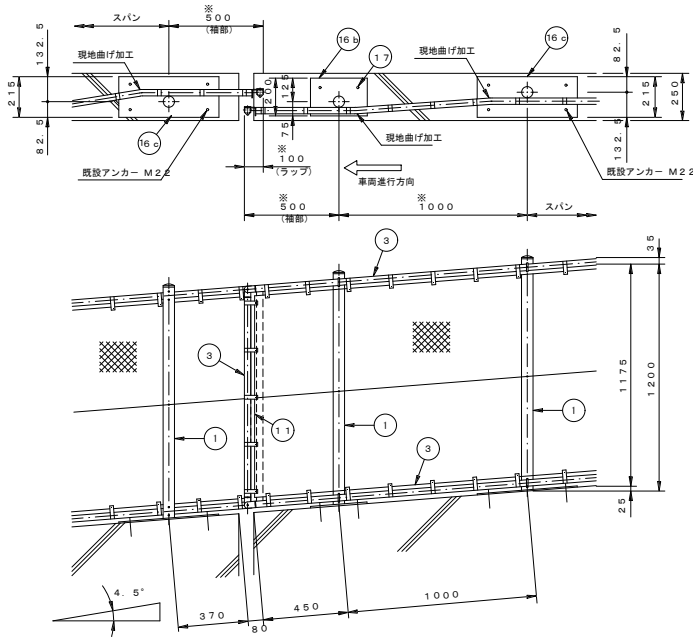


落下物防止柵 H1200
（ベースプレート付）＜後打ちアンカー＞
〔一般部〕 S=1/20

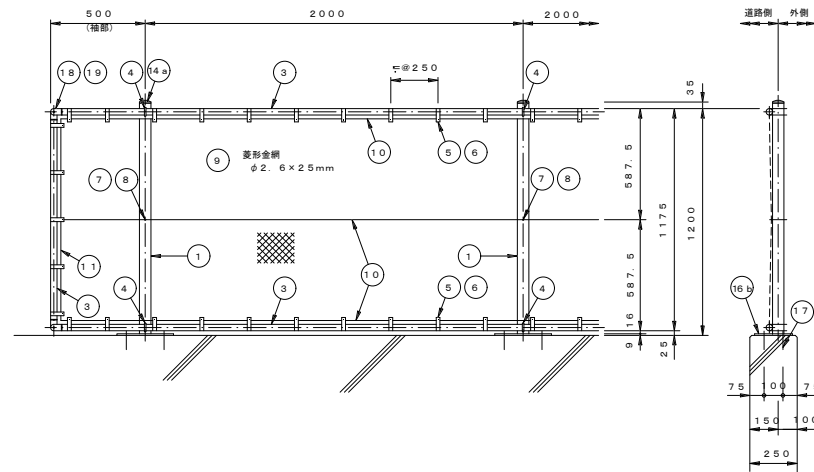

特殊袖部（L=600）

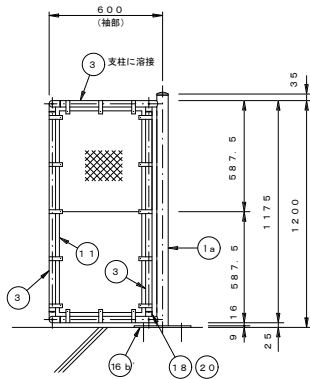


〔90° コーナ部〕

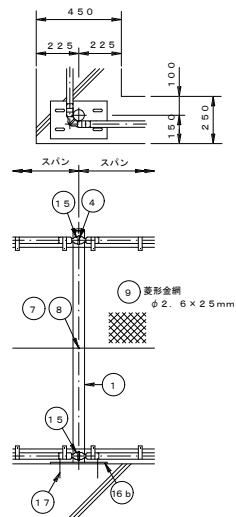


ベースプレート取付図1/10


＜既設アンカー＞

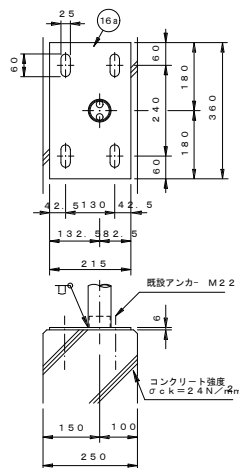


＜後打ちアンカー＞

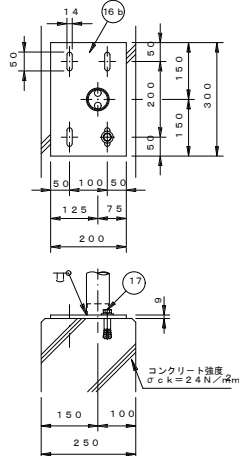


＜袖部（L=600）後打ちアンカー＞

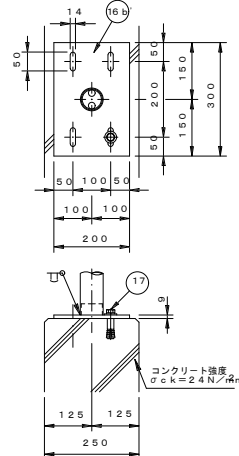

＜伸縮部特殊既設アンカー＞

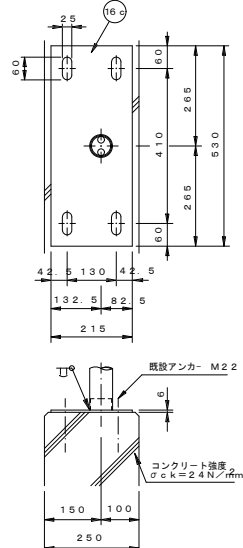

取付図 S=1/4

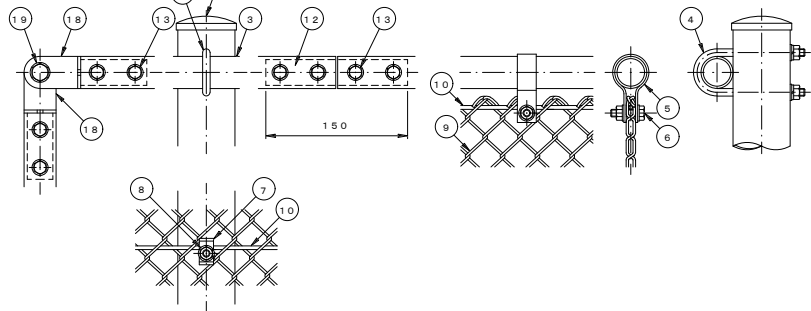

実施設計図面

縮小版 9/9

図面番号	9	図面総数	9
図名	構造図（その2）	縮尺	図示
工事名	R2徳環 徳島東環状線 徳・安宅2地 橋梁付属物工事		
施工箇所	徳島市安宅2丁目地		
工事種別			
所属年度			
所長	課長	設計	製図
		工事番号	県土整備部