



②-1) 点検タラップ組立図

摘要
1. 特記なき材質はSUS304とする。


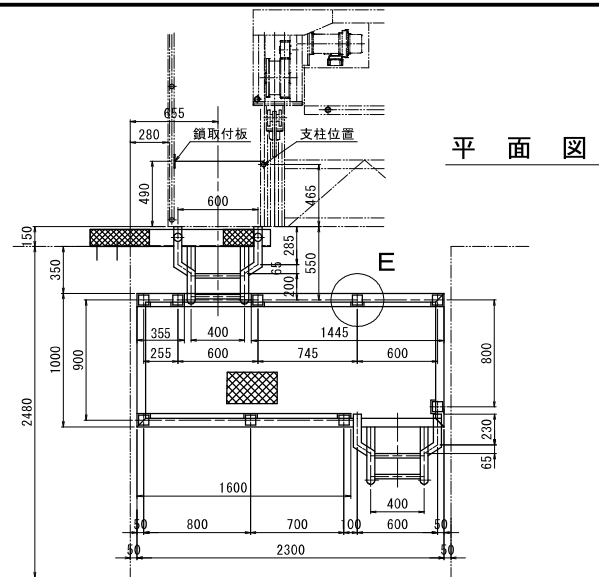


平面図

B-B断面

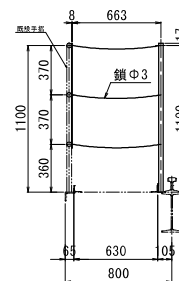


A-A断面

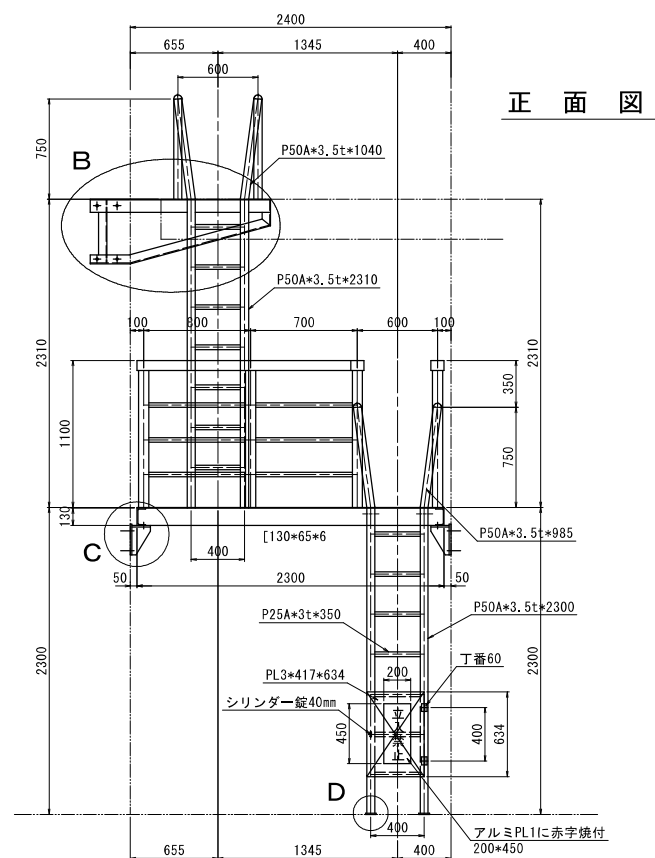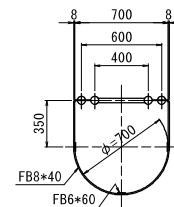


正面図


側面図

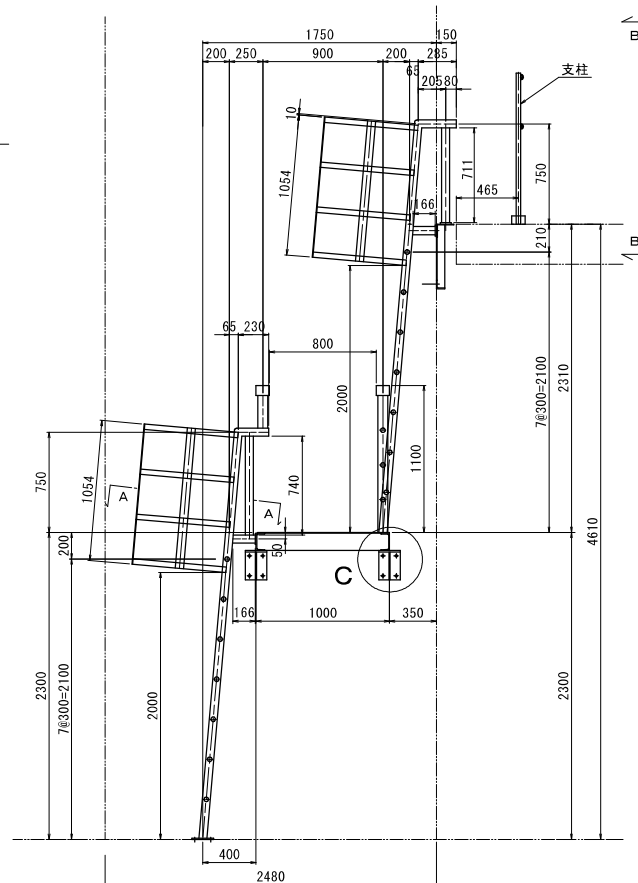

鎖取付板図

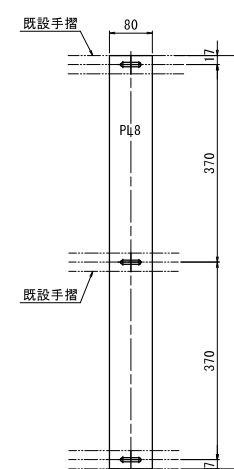


支柱詳細図


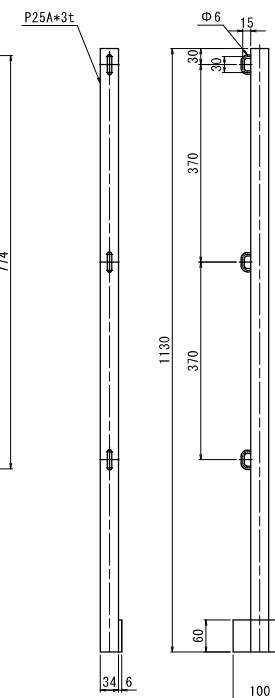


工事名	R2企総管 川口発電所 南下ろしクレーン取替工事 (一部機務負担)		
路線名等			
工事箇所	那賀郡那賀町吉野		
図面名	点検タラップ組立図		
縮尺	S=図示	図面番号	7 / 12
会社名			
事業者名	徳島県企業局		


F-F 部断面図

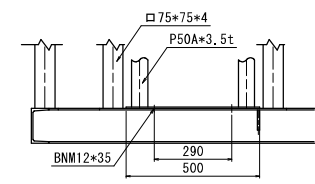


連絡橋詳細図

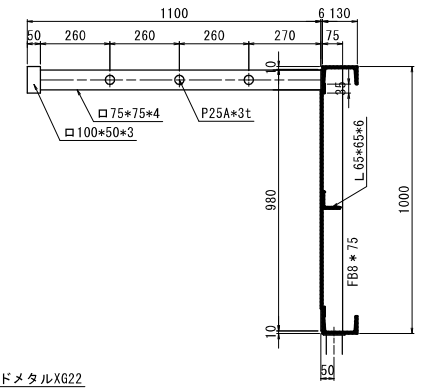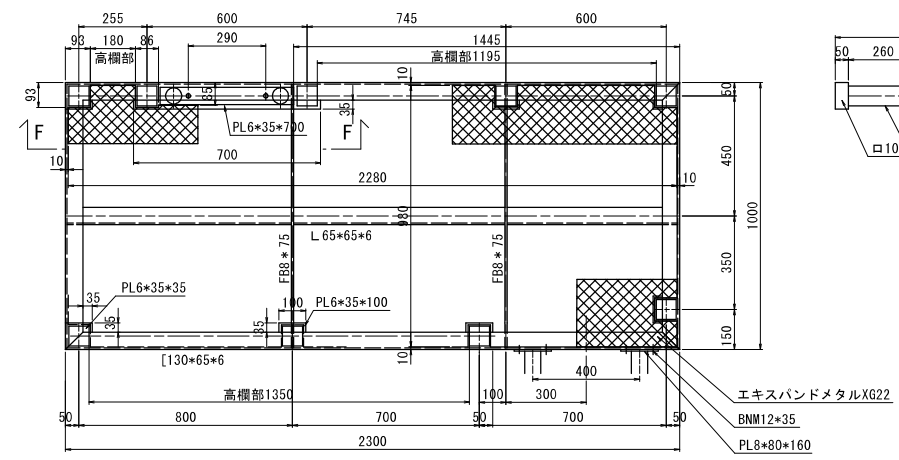


B 部詳細図

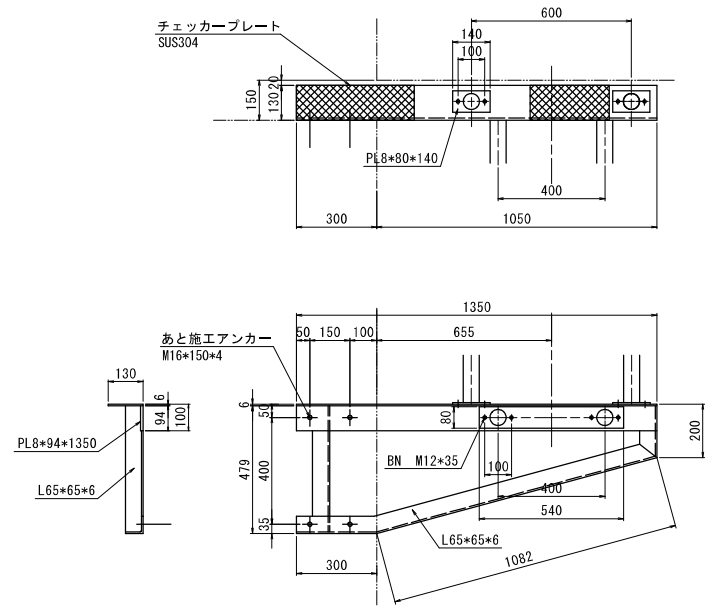

C 部詳細図

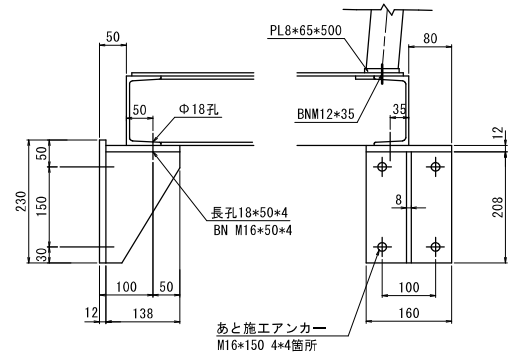

D 部詳細図

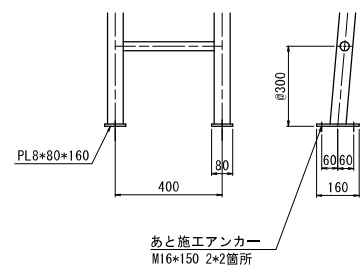


摘要
1. 特記なき材質はSUS304とする。
2. あと施工アンカーについてはSUS304製の芯棒打ち込み式とする。

工事名	R2企鵝管 川口発電所 南下ろしクレーン取替工事 (一部機務負担)		
路線名等			
工事箇所	那賀郡那賀町吉野		
図面名	点検タラップ詳細図		
縮尺	S=図示	図面番号	8 / 12
会社名			
事業者名	徳島県企業局		

3


E

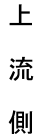


I




C

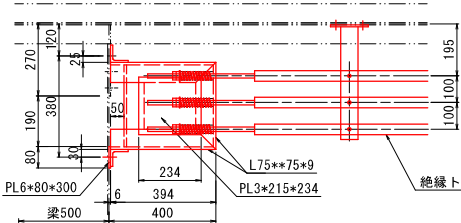

□

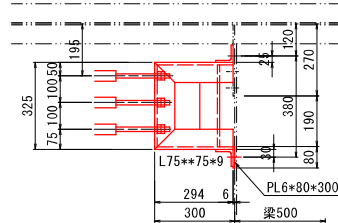

E

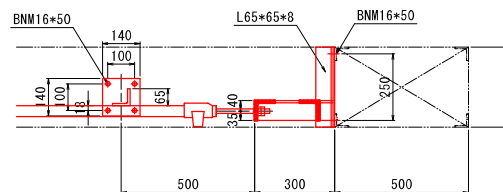

1. 給電用絶縁トロリ線容量は100Aを基本とし納入クレーンに適合したものとします。
2. 給電用絶縁トロリ線は屋外仕様とする。
3. 特記無き材質はSUS304とする。

<



工事名	R2全幹管 川口発電所 荷下ろしクレーム取替工事（一部債務負担）		
路線名等			
工事箇所	那賀郡那賀町吉野		
図面名	給電用絶縁トロリ線補設図		
縮尺	S=図示	図面番号	9 / 12
会社名			
事業者名	徳島県企業局		

D部詳細図 SC=1:10


④-1)屋外電源配線図

摘要


1. 取替後の電源配管はG54SUS（既設はG54鋼製）とする。
2. G28鋼製管及び既設200V分電盤は撤去する。
3. G54配管内及び発電所内既設ラックの2PNCT22sq-3C配線は取替、G28配管内のCV8sq-3C配線は撤去する。

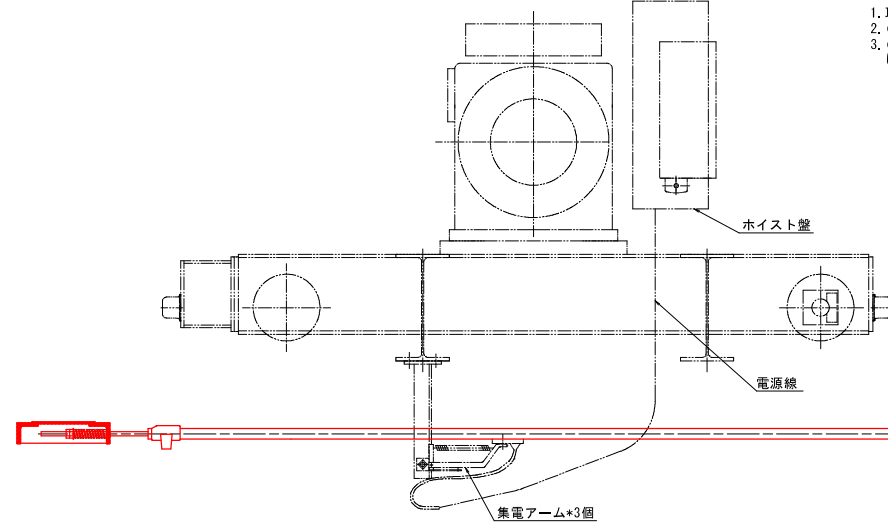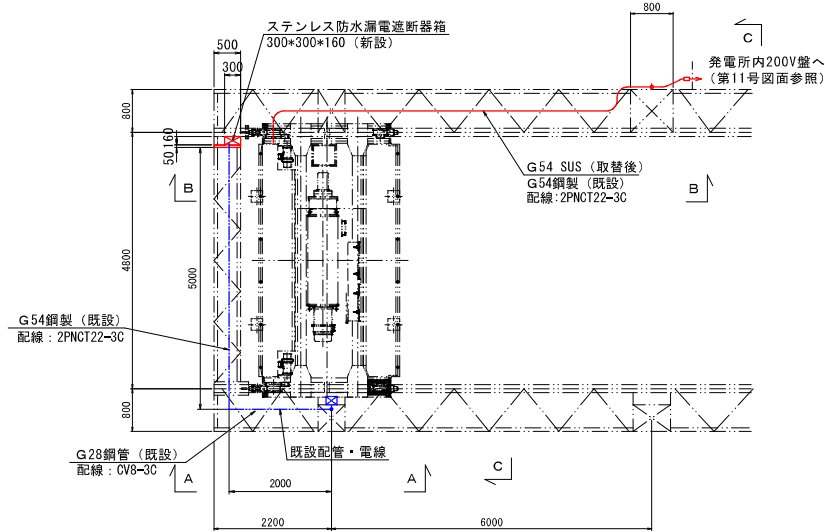


A-A矢視図

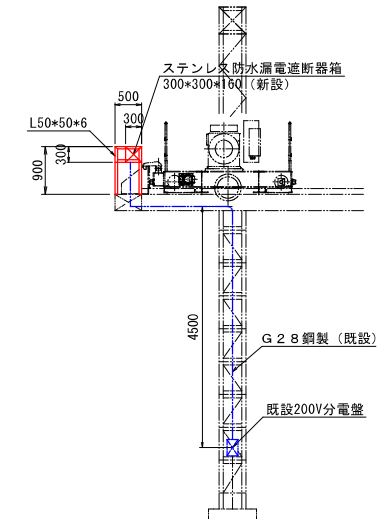

B-B断面図

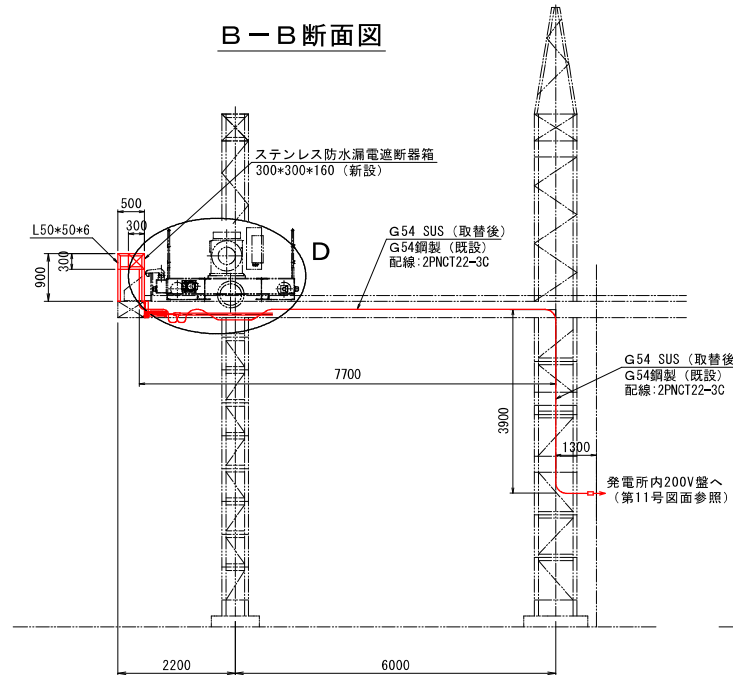


C-C断面図

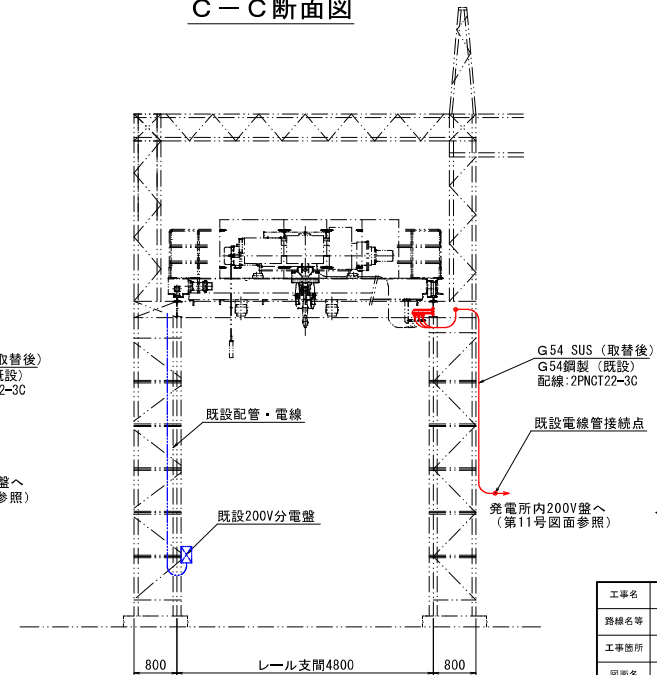

<凡例>

工事範囲 (取替) : 赤線
工事範囲 (撤去) : 青線

工事名	R2企総管 川口発電所 南下ろしクレーン取替工事 (一部撤去負担)		
路線名等			
工事箇所	那賀郡那賀町吉野		
図面名	屋外電源配線図		
縮尺	S=図示	図面番号	10 / 12
会社名			
事業者名	徳島県企業局		

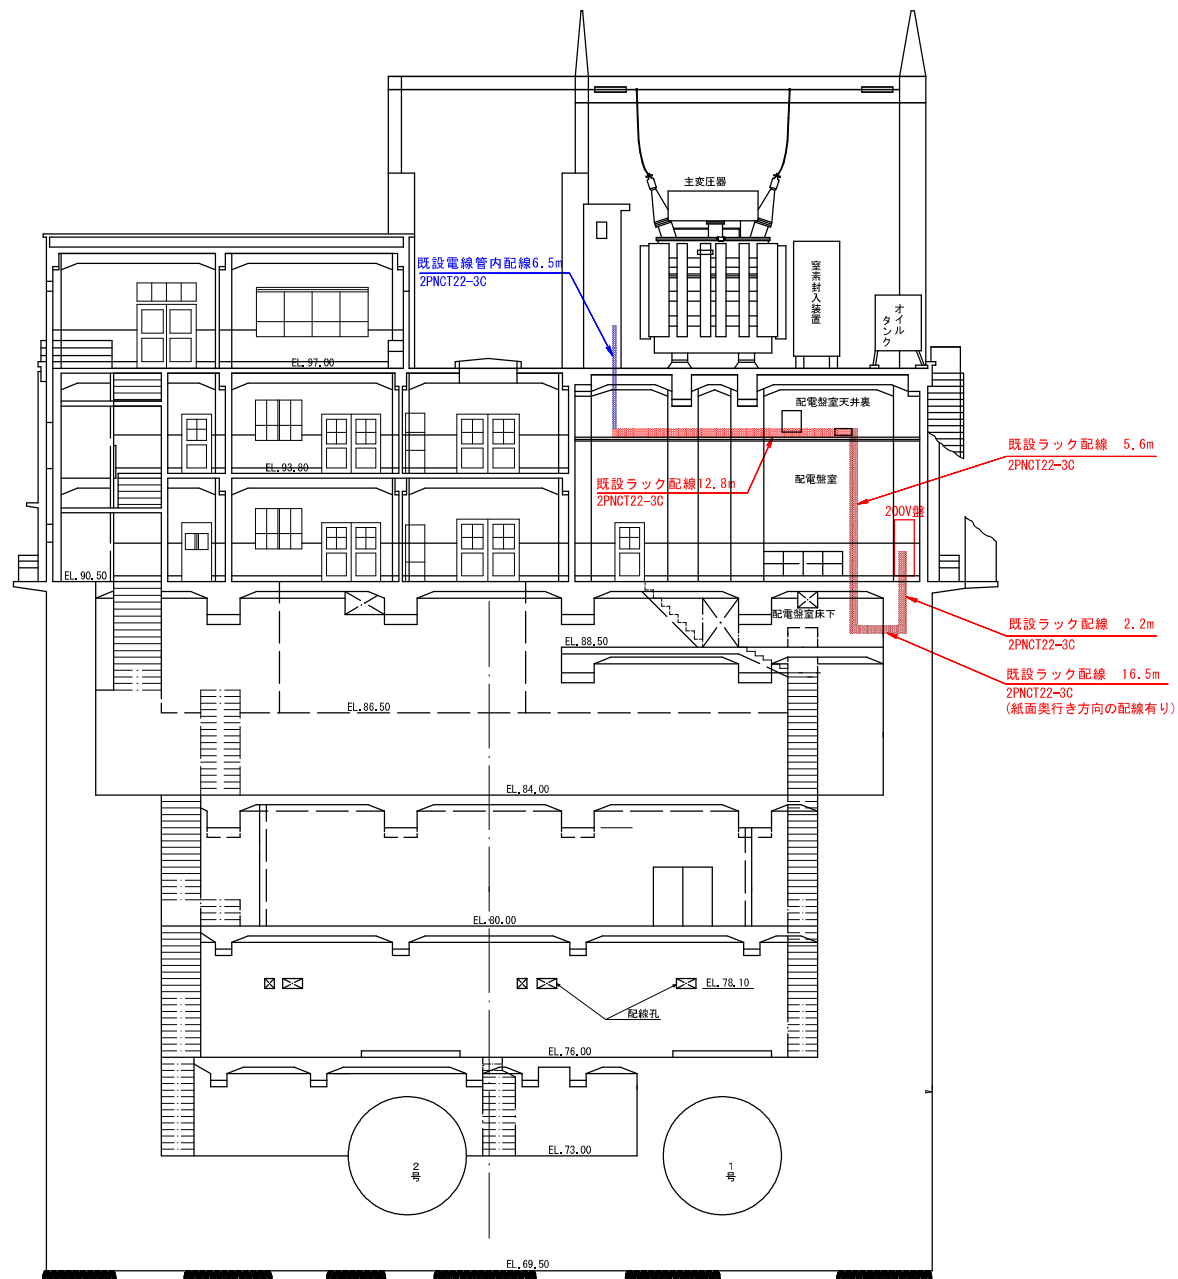

凡例： — 既設ラック配線
— 既設電線管内配線

工事名	R2企総管 川口発電所 荷下ろしエレベーター取替工事（一部債務負担）		
路線名等			
工事箇所	那賀郡那賀町吉野		
図面名	屋内電源配線図		
縮尺	S=図示	図面番号	11 / 12
会社名			
事業者名	徳島県企業局		

クレーン機械室上屋
SUS304 重量計1407kg

主桁 溝形鋼 4.4m*2本
H380*B100*t10.5

サドル 溝形鋼 4.6m*2本
H380*B100*t10.5

主桁 H形鋼 5.3m*1本
H400*B200*t8*t13

縦桁 溝形鋼 0.8m*5本
H380*B100*t10.5

主桁 H形鋼 5.3m*1本
H400*B200*t8*t13

巻上用
メカニカルブレーキ

巻上用
マグネットブレーキ

巻上用電動機 30kW

巻上用
スラスタブレーキ

巻上用ドラム(鋼製)
L2745*φ500*t40

ドラム両端板(鋼製)
φ600*B32

巻上用ギア(鋼製)
φ850*B140

壁面横桁 等辺山形鋼
1.4m*2本 H380*B100*t10.5

サドル 溝形鋼 4.6m*2本
H380*B100*t10.5

縦桁 溝形鋼 0.8m*4本
H380*B100*t10.5

走行用
ディスクブレーキ

抵抗器

横桁 溝形鋼 2.7m*2本
H380*B100*t10.5

壁面縦桁 等辺山形鋼
2.3m*8本 65*65*t6

壁面縦桁 等辺山形鋼
2.1m*3本 65*65*t6

壁面横桁 等辺山形鋼
1.4m*3本 65*65*t6

床面縦桁 等辺山形鋼
1.8m*4本 65*65*t6

床面横桁 等辺山形鋼
1.4m*4本 65*65*t6

クレーンフック
◇1100*600 B100

工事名	R2金線管 川口発電所 荷下ろしクレーン取替工事(一部債務負担)		
路線名等			
工事箇所	那賀郡那賀町吉野		
図面名	既設クレーン組立図		
縮尺	S=図示	図面番号	12 / 12
会社名			
事業者名	徳島県企業局		