


平面図 S=1/2500

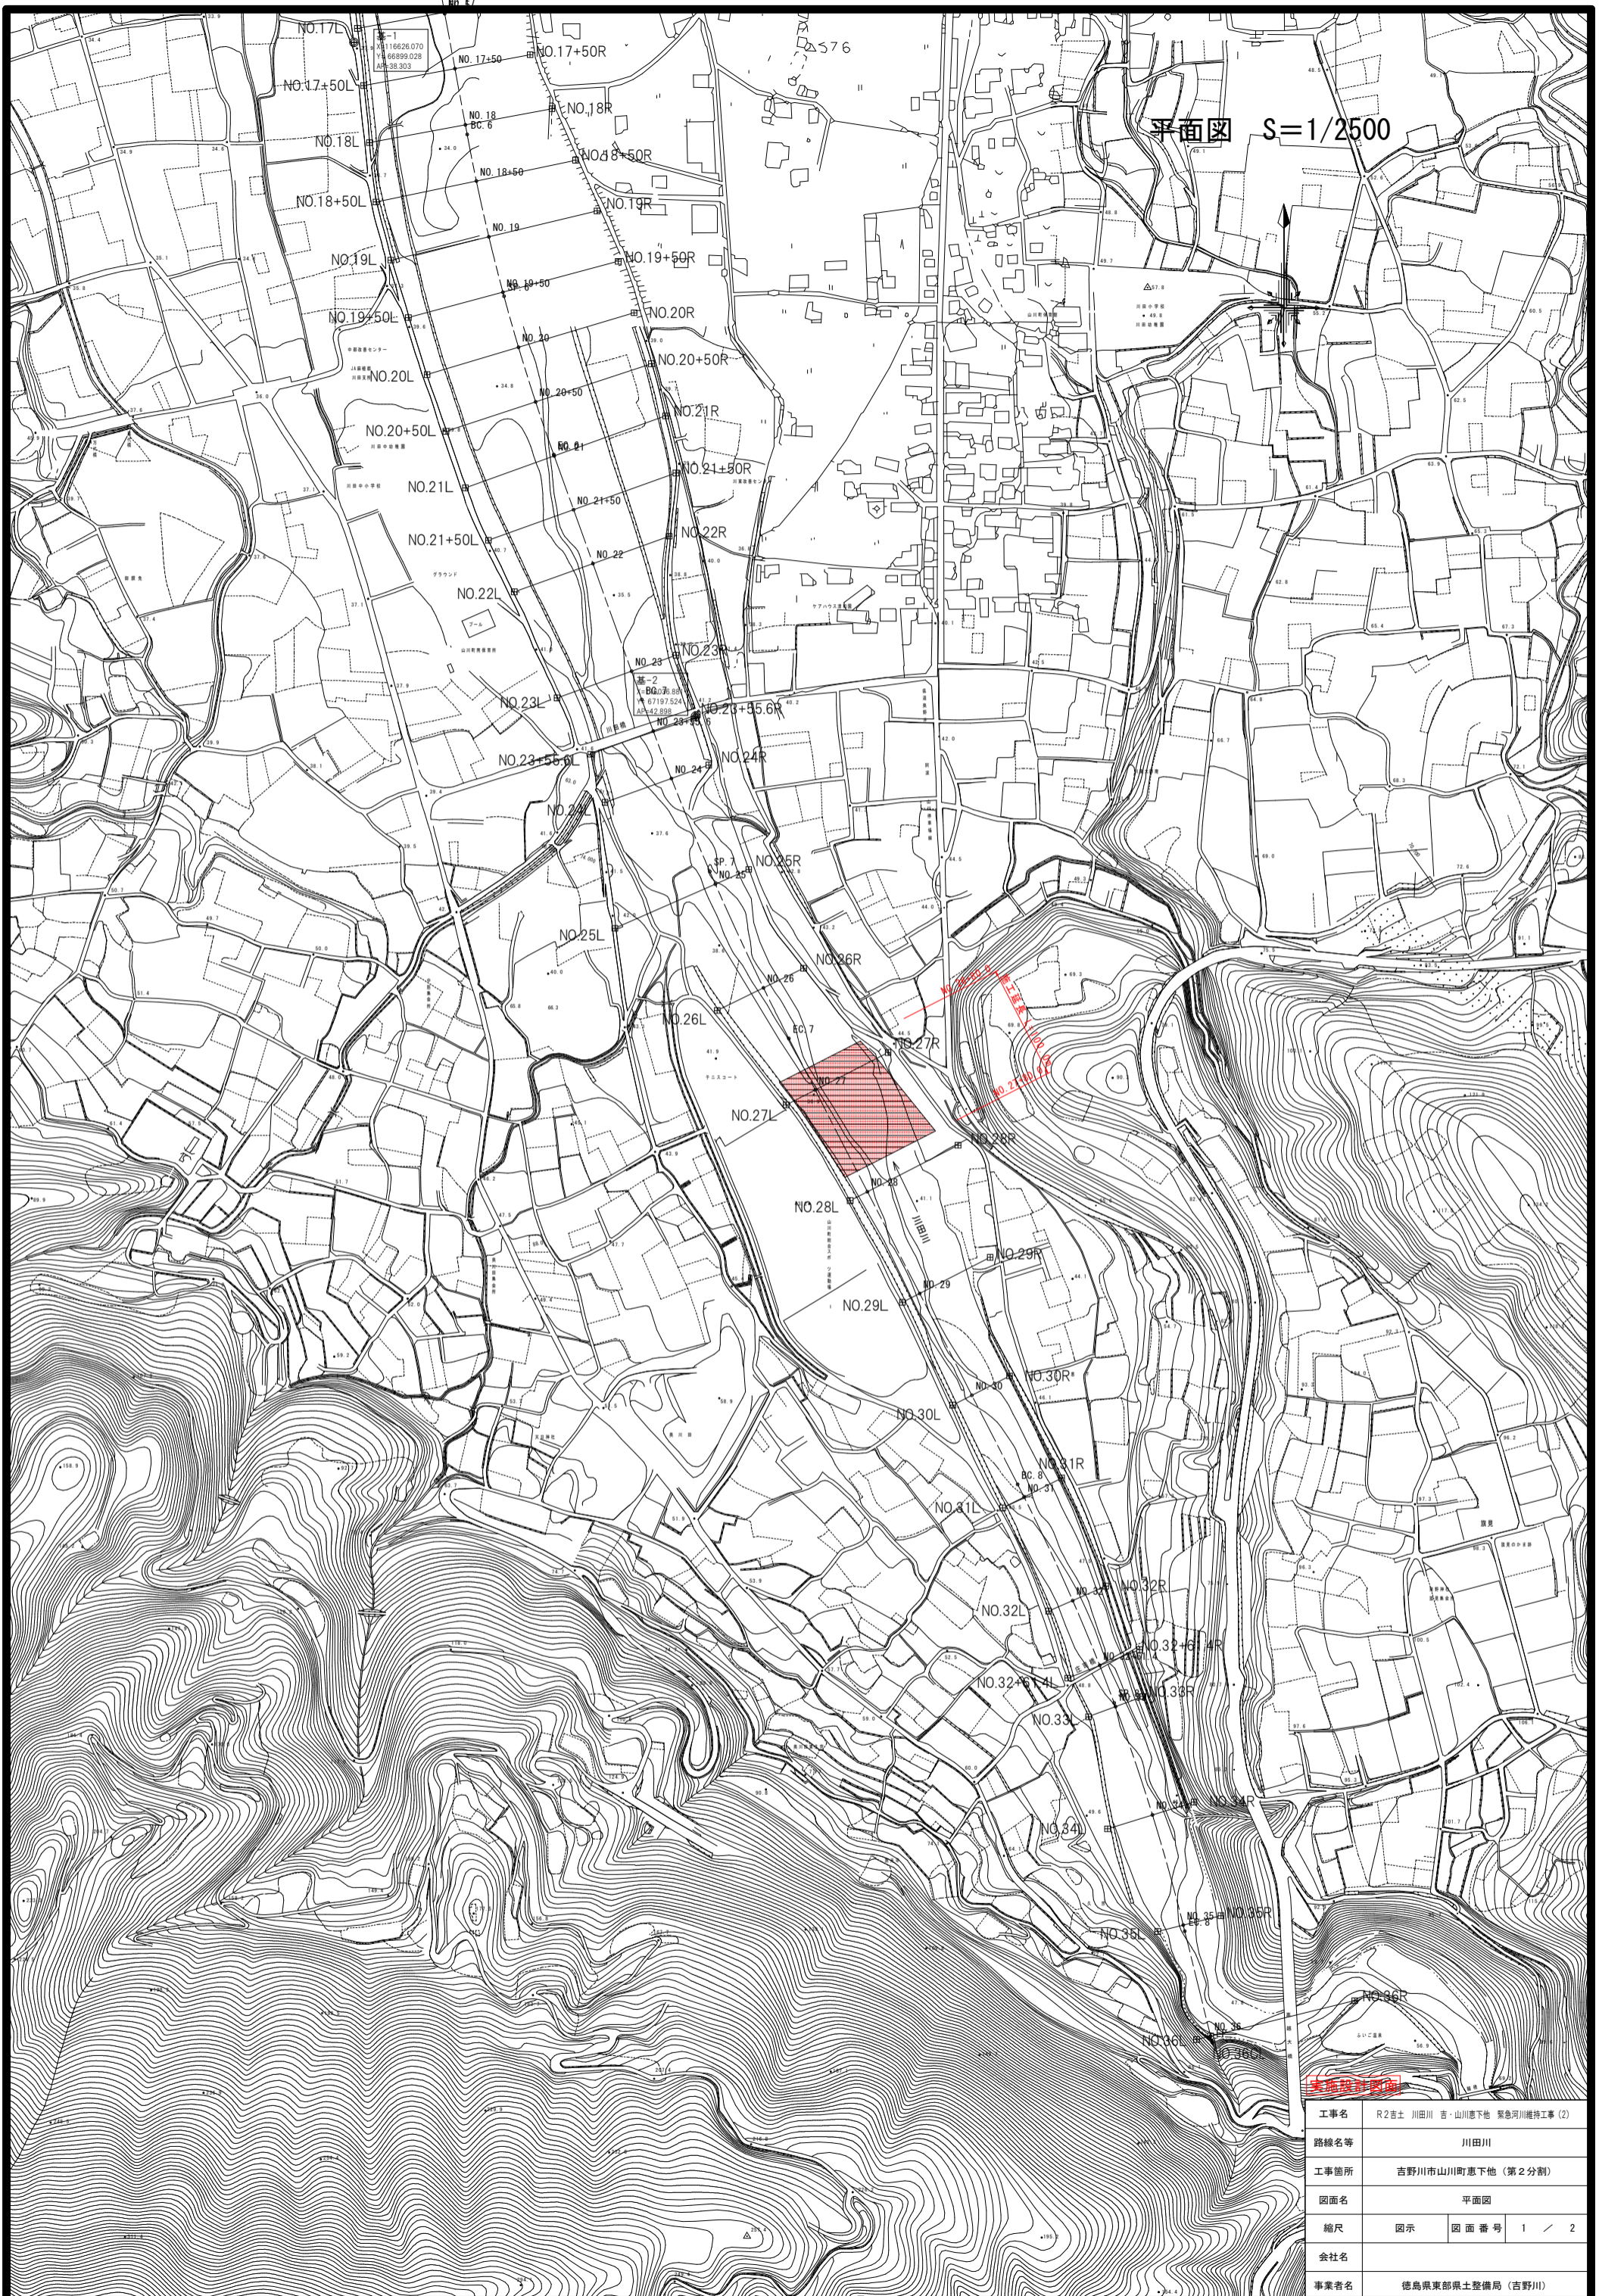


東海設計院

工事名	R2百土 川田川 吉・山川恵下地 緊急河川維持工事(2)
路線名等	川田川
工事箇所	吉野川市山川町恵下地(第2分割)
図面名	平面図
縮尺	図示 図面番号 1 / 2
会社名	
事業者名	徳島県東部農土整備局(吉野川)


横断図

NO.26+80

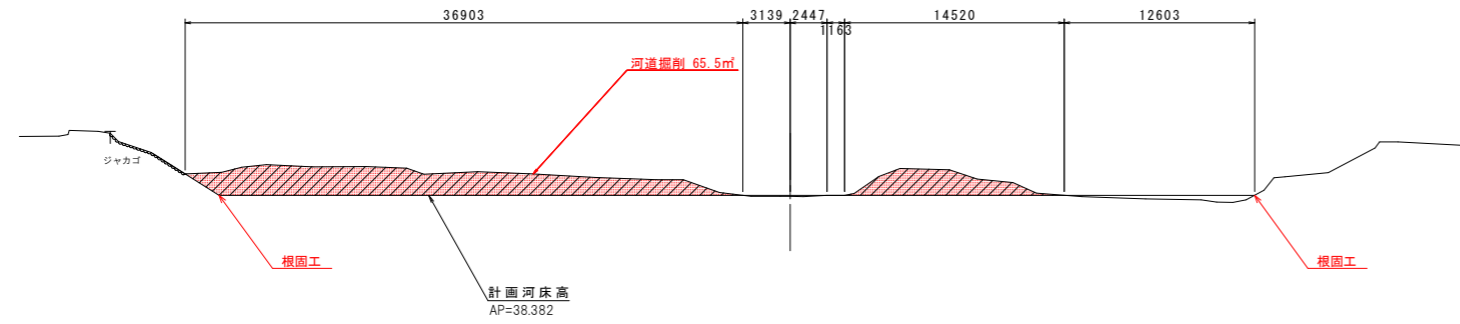


AP=20.000

NO.27

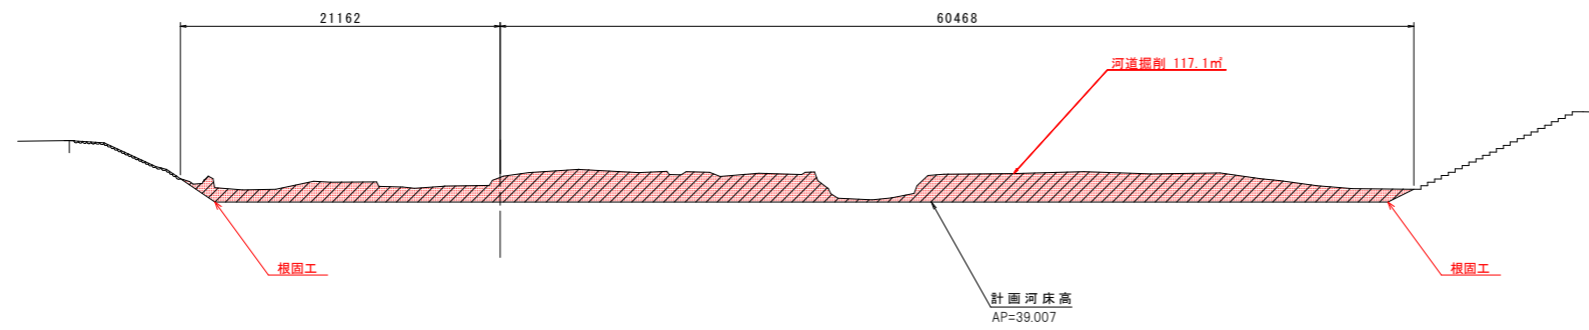

AP=20.000

NO.27+80

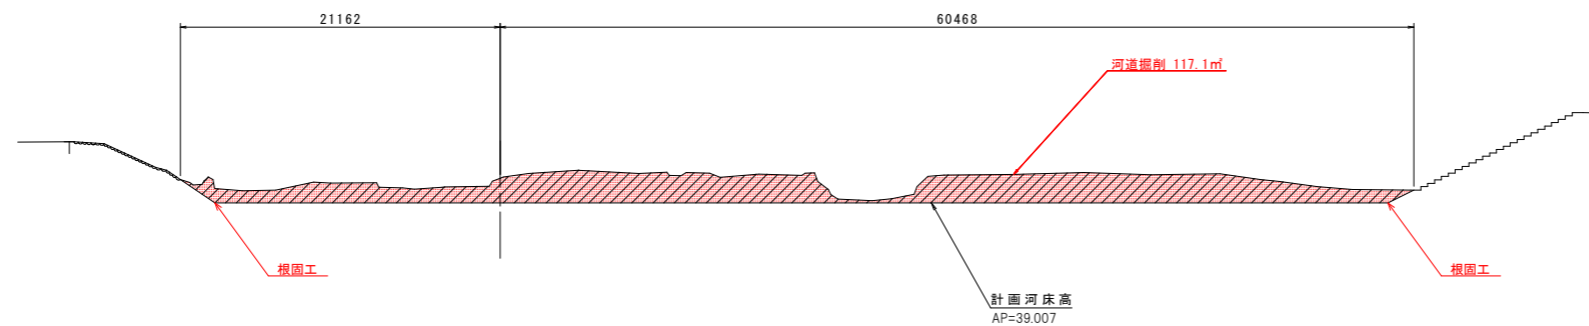

AP=20.000

実施設計図面

工事名	R2吉士 川田川 吉・山川恵下地 緊急河川維持工事(2)		
路線名等	川田川		
工事箇所	吉野川市山川町恵下地(第2分割)		
図面名	横断図(川田川)		
縮尺	S=1:250	図面番号	2 / 2
会社名			
事業者名	徳島県東部県土整備局(吉野川庁舎)		