


計画平面図

SC=1:500

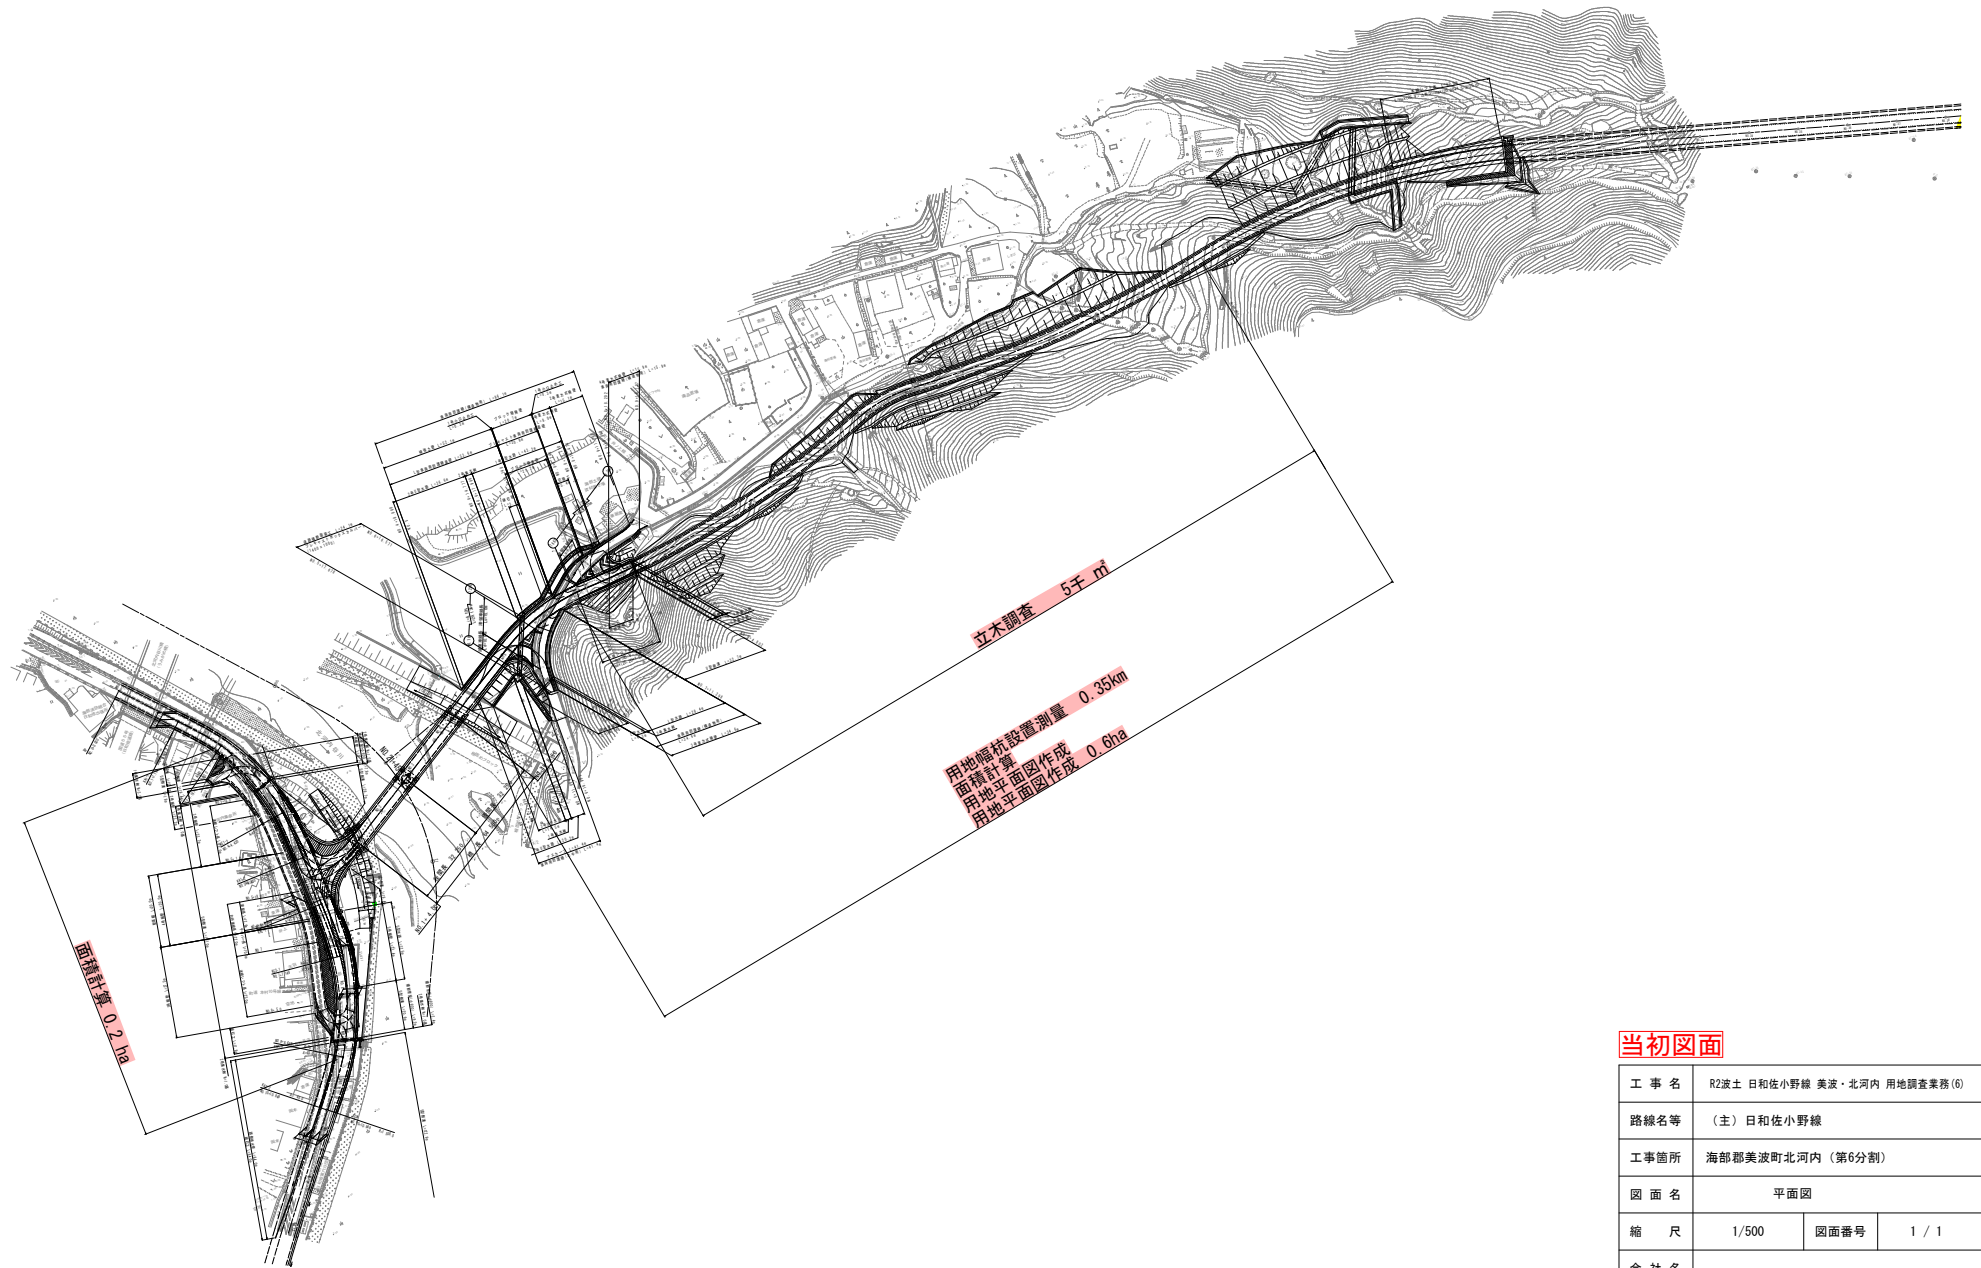

当初図面

工事名	R2波土 日和佐小野線 美波・北河内 用地調査業務(6)		
路線名等	(主) 日和佐小野線		
工事箇所	海部郡美波町北河内(第6分割)		
図面名	平面図		
縮尺	1/500	図面番号	1 / 1
会社名			
事業者名	徳島県南部総合県民局 県土整備部 <美波>		