



S=1/250

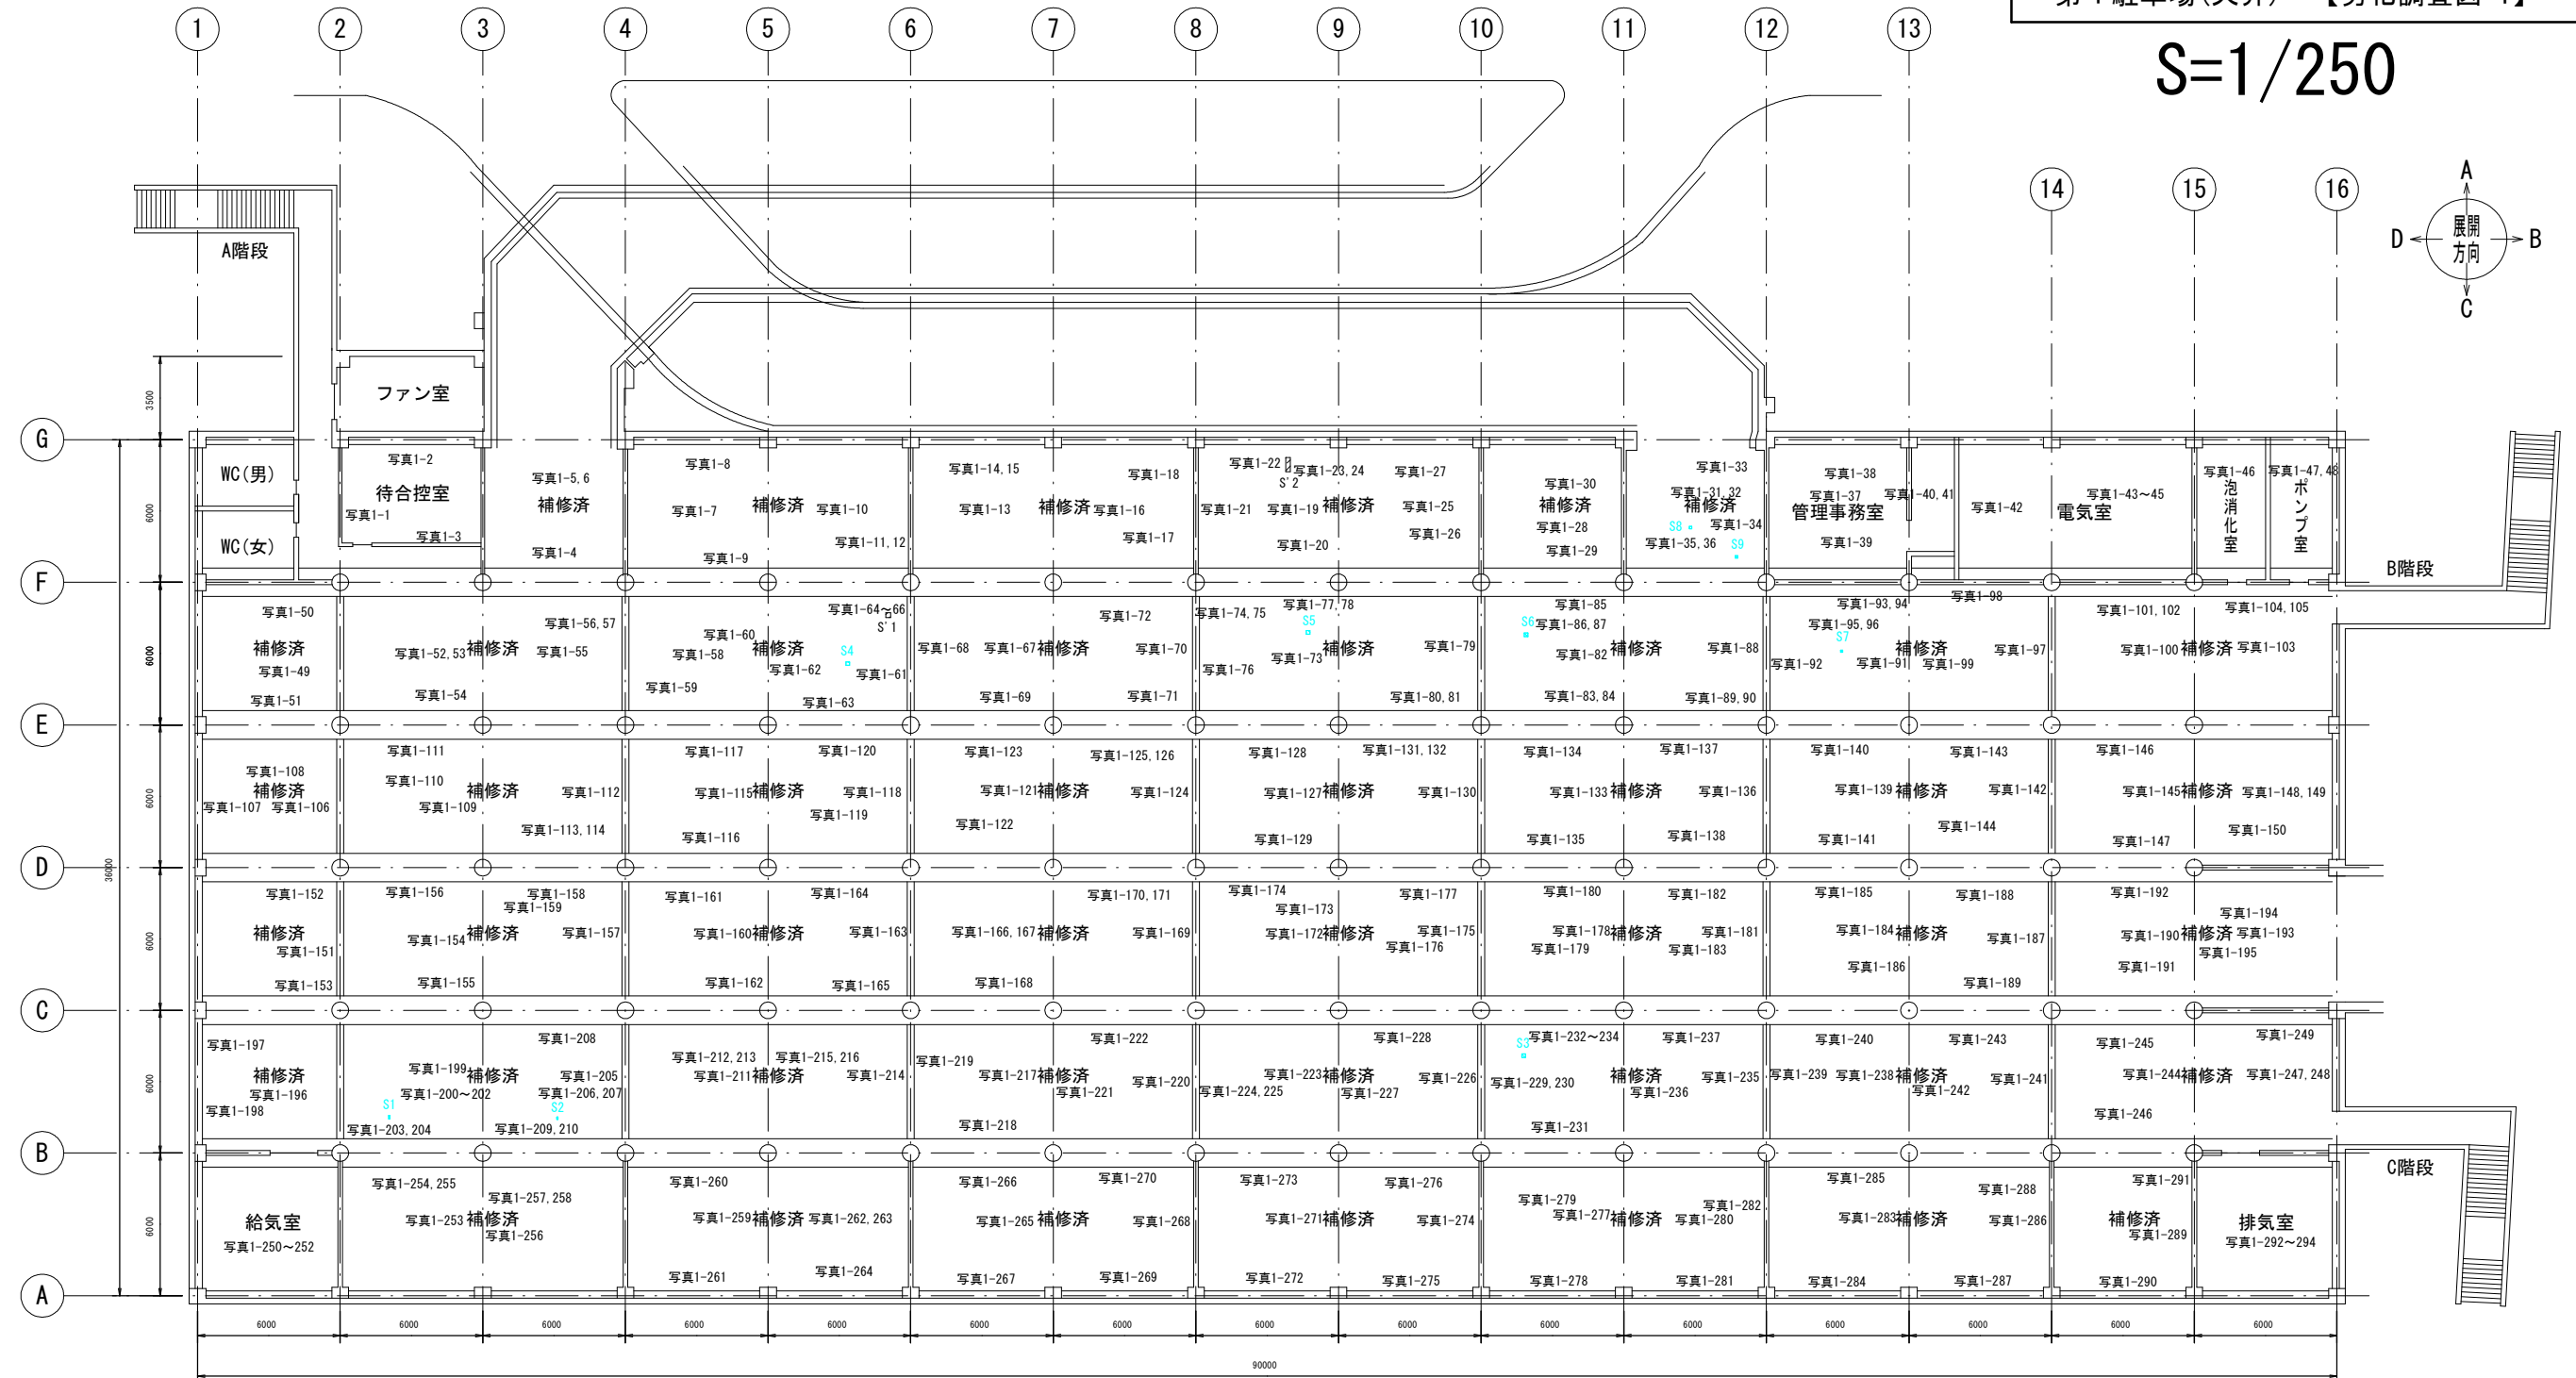

補修対象:なし

Key Plan

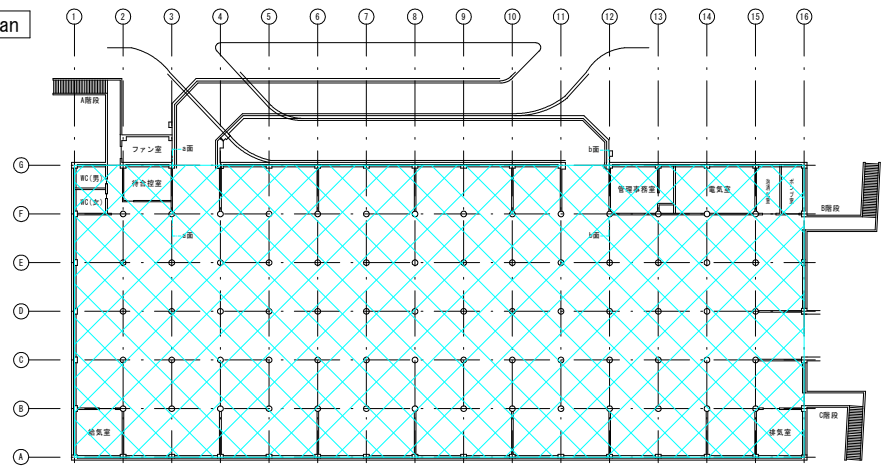

【凡例】

ひび割れ損傷	表示	評価	備考
A: 幅0.1~0.2mm未満ひび割れ	—	II a	
B: 幅0.2~0.5mm未満ひび割れ	—	II a	
C: 幅0.5mm以上ひび割れ	—	II b	補修対象
C: 幅0.5mm以上かつ長5m以上ひび割れ	—	III	補修対象
D: エフロレンスを伴うひび割れ	—	II	


損傷の種類	表示	評価	備考
T: 鉄筋露出	—	II	補修対象
U: 浮き	—	II	
H: 剥離	—	III	補修対象
S: 塗膜劣化	—	II	
R: 漏水・流水跡	—	II	
Y: エフロレンセス	—	II	
K: 欠損	—	II	
J: ジャンカ	—	II	

実施設計図面


工事名	R2企工 藍場町地下駐車場 補修工事		
路線名等			
工事箇所	徳島市藍場町1丁目		
図面名			
縮尺	図示	図面番号	1/31
会社名			
事業者名	徳島県企業局		

S=1/250


G通り

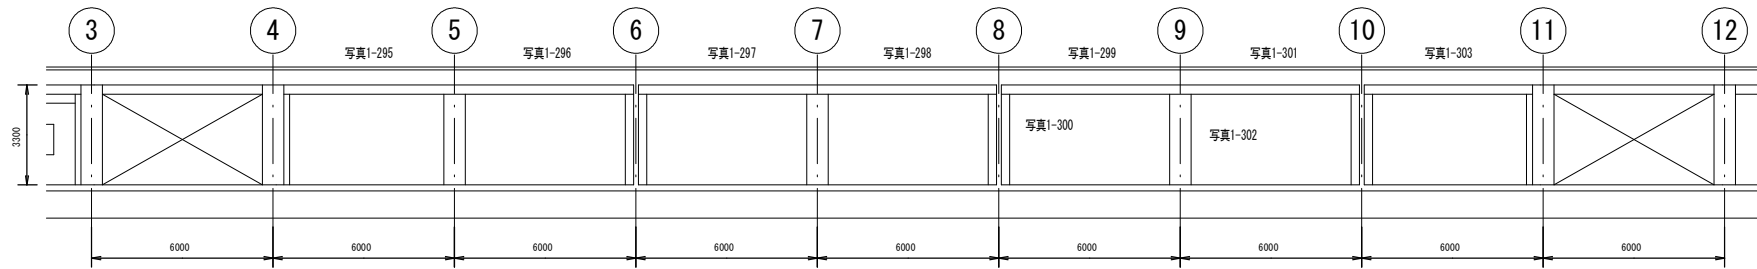


F通り

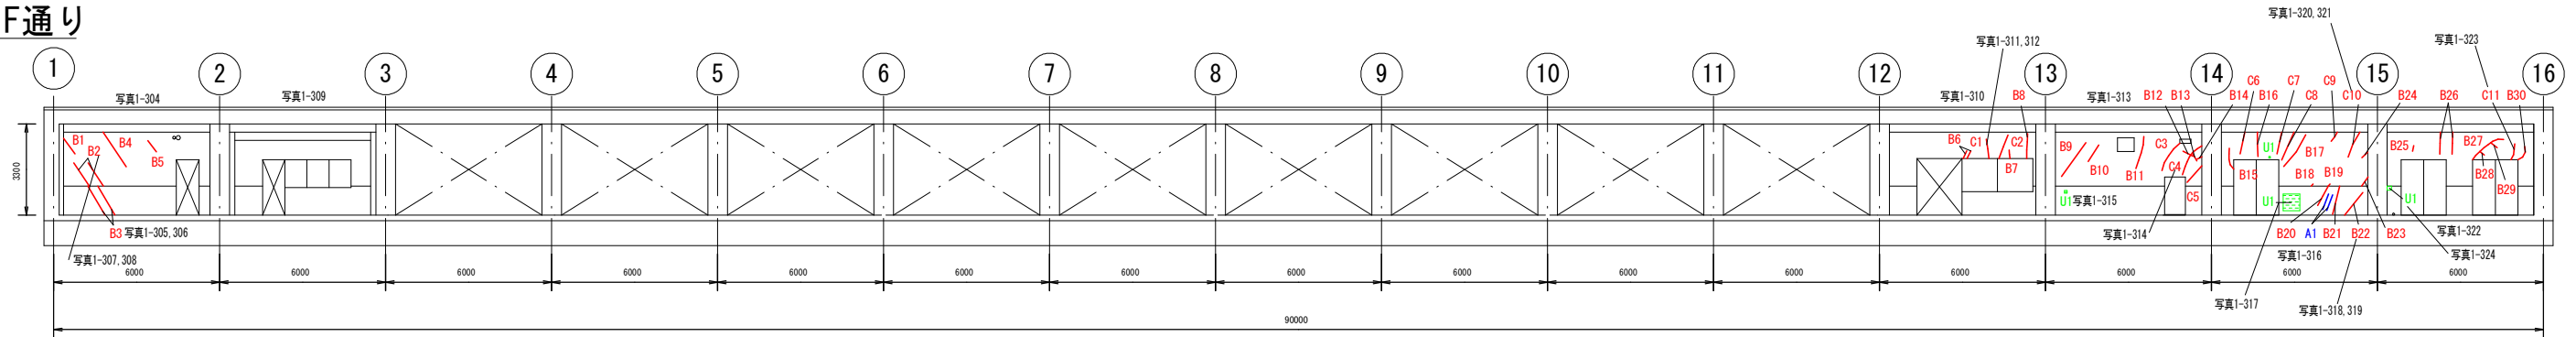


B通り

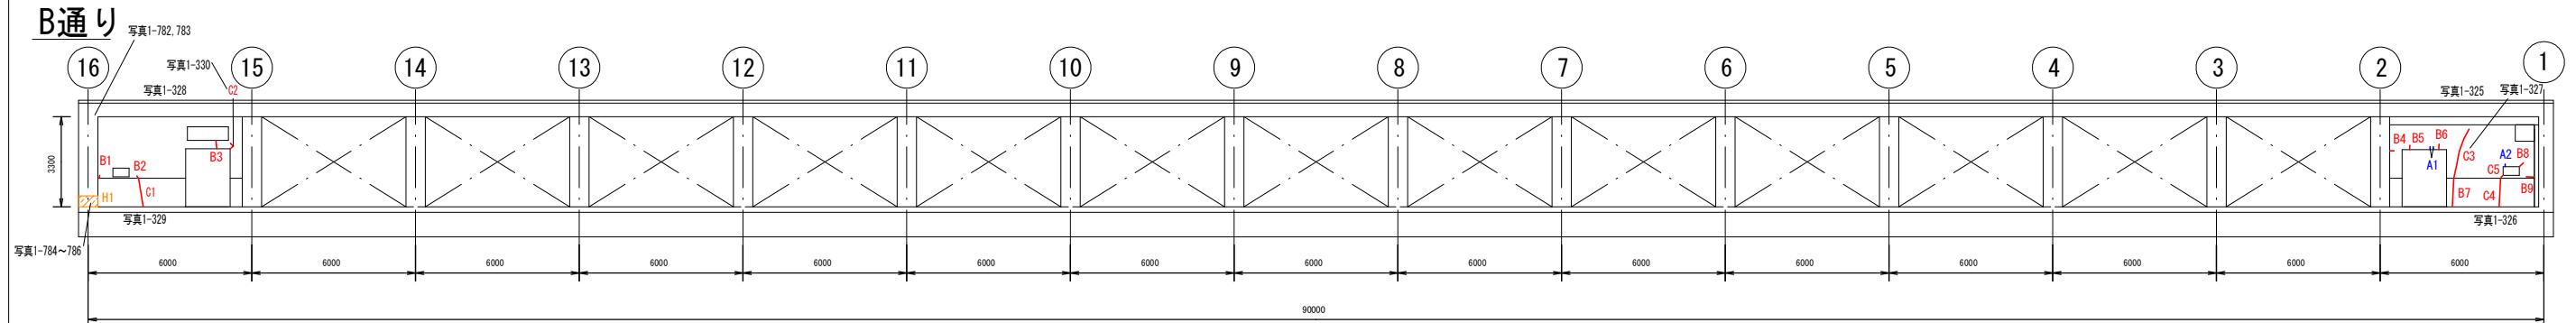

A通り

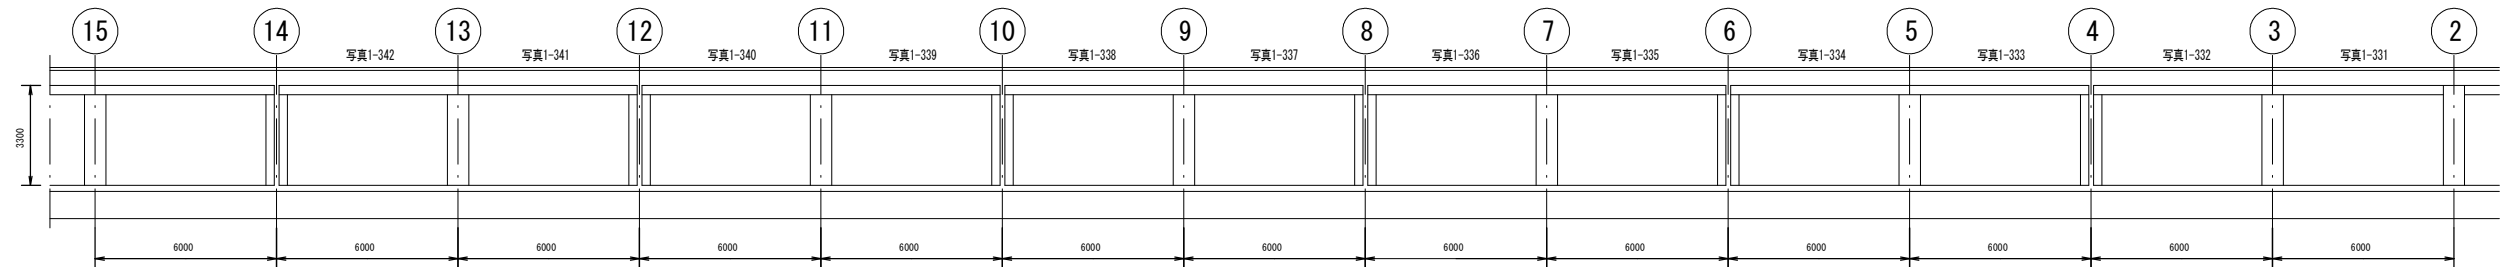

Key Plan

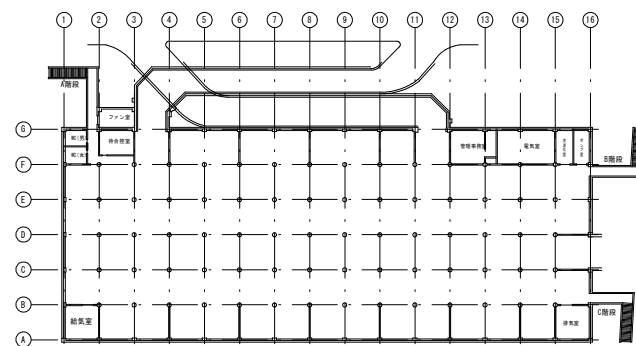

【凡例】

ひび割れ損傷	表示	評価	備考
A: 幅0.1~0.2mm未満ひび割れ	—	II a	
B: 幅0.2~0.5mm未満ひび割れ	—	II a	
C: 幅0.5mm以上ひび割れ	—	II b	補修対象
C: 幅0.5mm以上かつ長5m以上ひび割れ	—	III	補修対象
D: エフロレッセンスを伴うひび割れ	—	II	


損傷の種類	表示	評価	備考
T: 鉄筋露出	—	II	補修対象
U: 浮き	—	II	
H: 剥離	—	III	補修対象
S: 塗膜劣化	—	II	
R: 漏水・流水跡	—	II	
Y: エフロレッセンス	—	II	
K: 欠損	—	II	
J: ジャンカ	—	II	

補修対象:ひび割れ II b


実施設計図面

工事名	R2企工 藍場町地下駐車場 補修工事		
路線名等			
工事箇所	徳島市藍場町1丁目		
図面名			
縮尺	図示	図面番号	2/31
会社名			
事業者名	徳島県企業局		


16通り

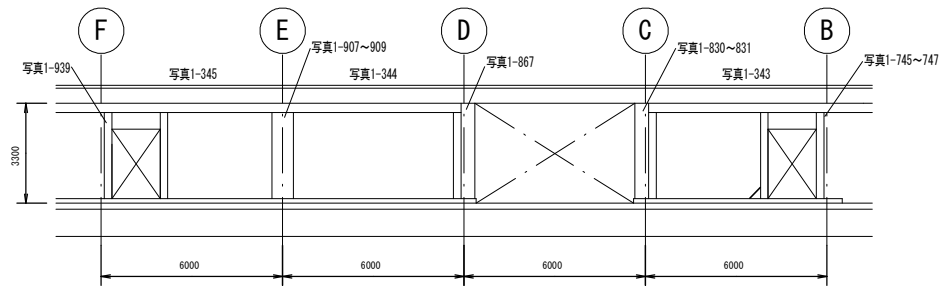

15通り

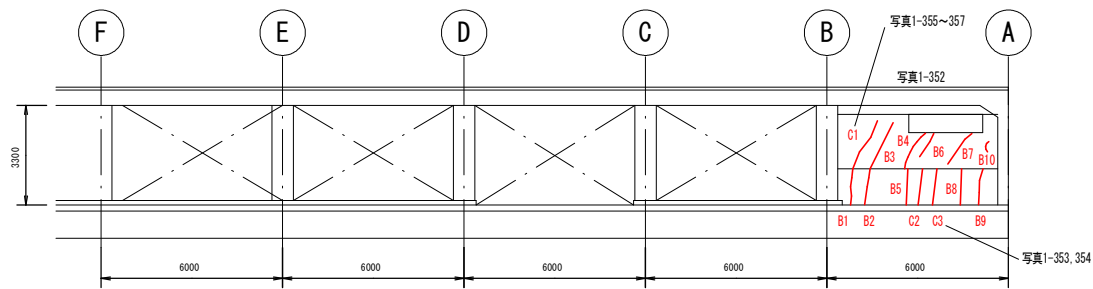


2通り

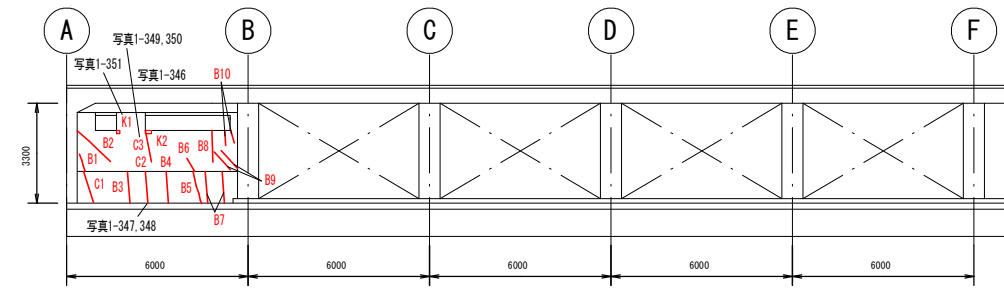


S=1/250


1通り

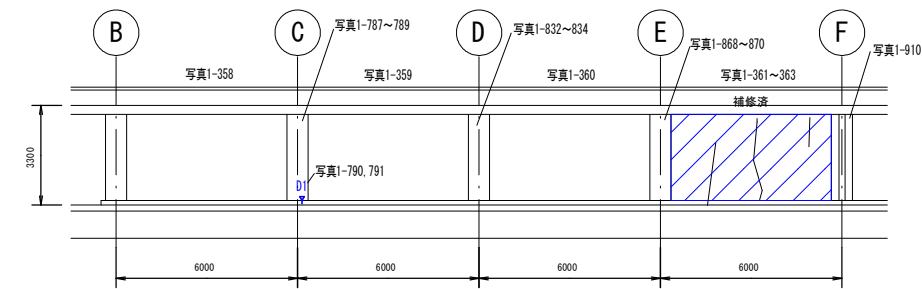


a面

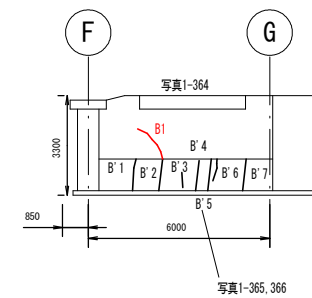

b面

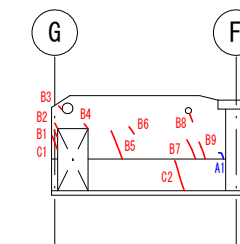

Key Plan

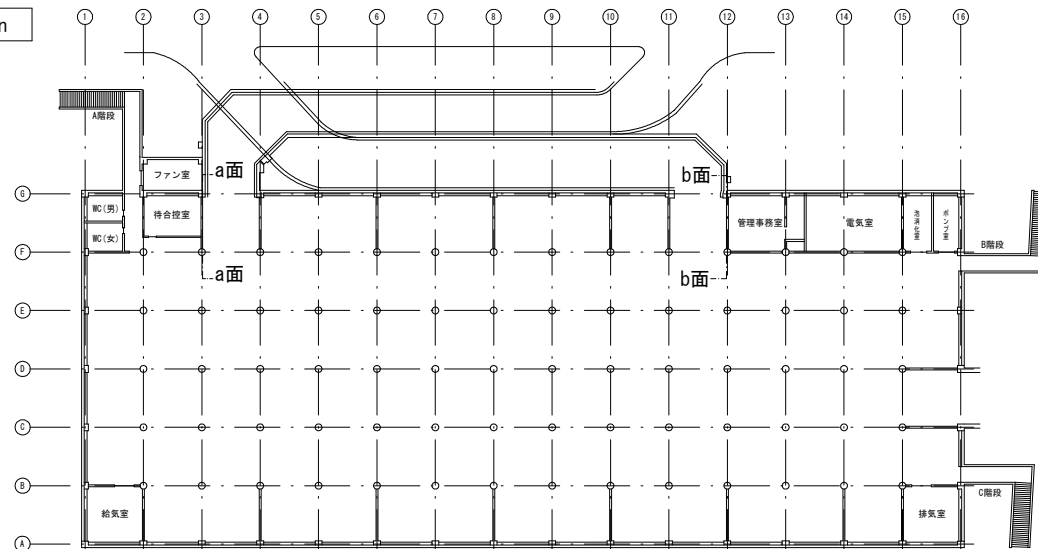

【凡例】

ひび割れ損傷	表示	評価	備考
A: 幅0.1~0.2mm未満ひび割れ	—	II a	
B: 幅0.2~0.5mm未満ひび割れ	—	II a	
C: 幅0.5mm以上ひび割れ	—	II b	補修対象
C: 幅0.5mm以上かつ長5m以上ひび割れ	—	III	補修対象
D: エフロレッセンスを伴うひび割れ	—	II	


























損傷の種類	表示	評価	備考
T: 鉄筋露出	—	II	補修対象
U: 浮き	—	II	
H: 剥離	—	III	補修対象
S: 塗膜劣化	—	II	
R: 漏水・流水跡	—	II	
Y: エフロレッセンス	—	II	
K: 欠損	—	II	
J: ジャンカ	—	II	

補修対象: ひび割れ II b

実施設計図面

工事名	R2企工 盛岡町地下駐車場 補修工事		
路線名等			
工事箇所	徳島市盛岡町1丁目		
図面名			
縮尺	図示	図面番号	3/31
会社名			
事業者名	徳島県企業局		


S=1/150

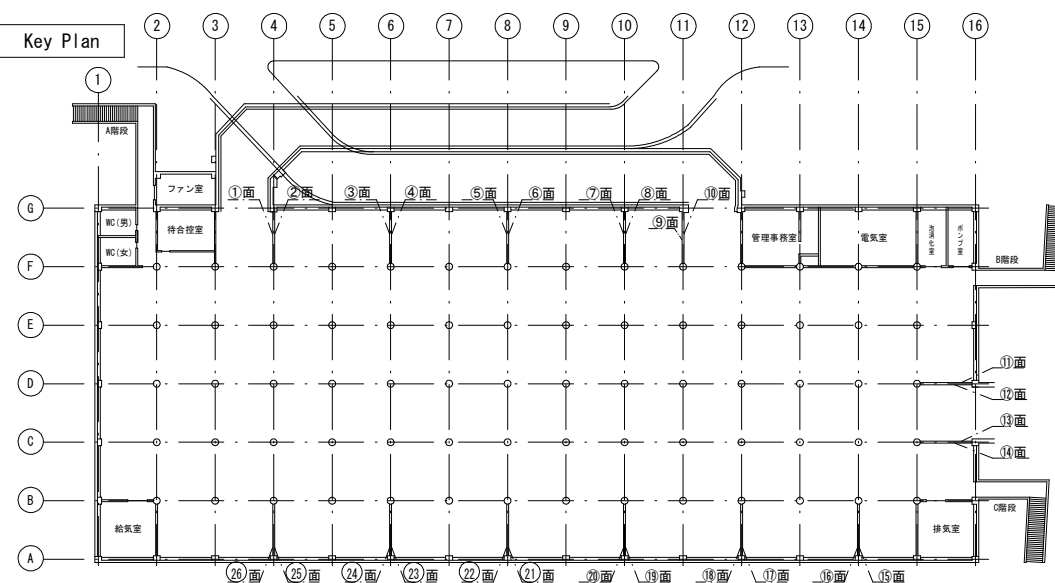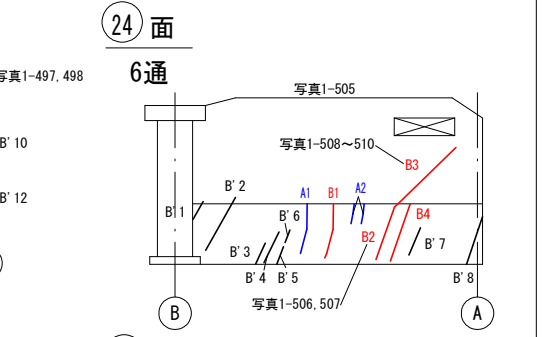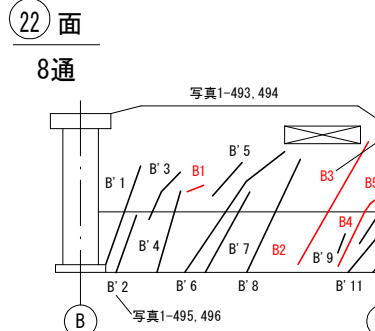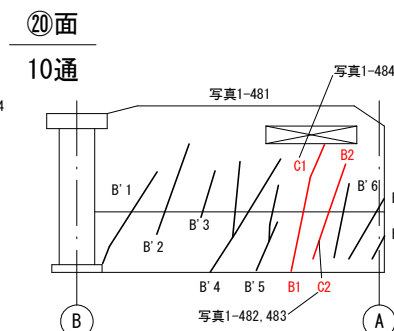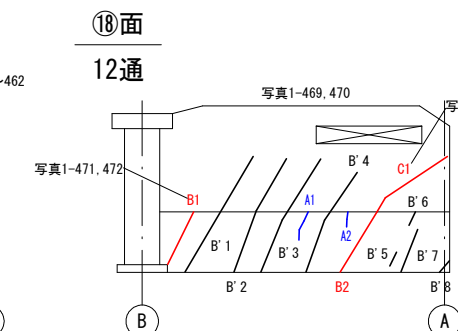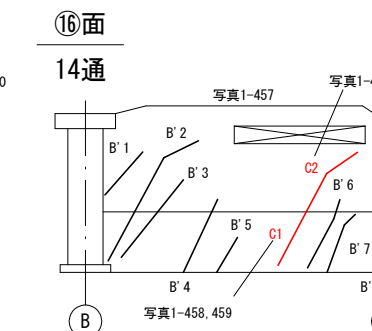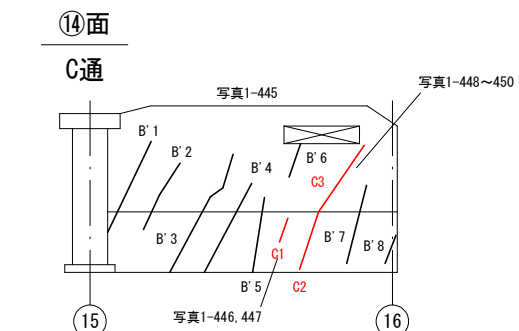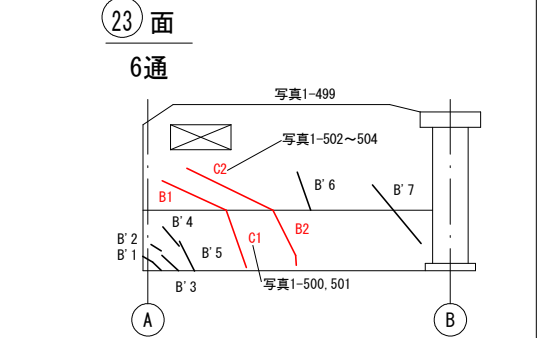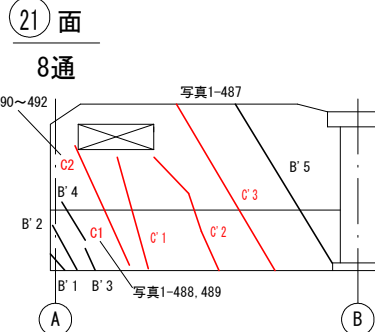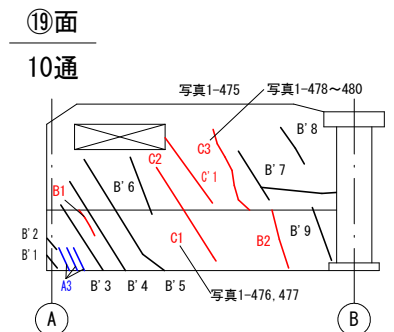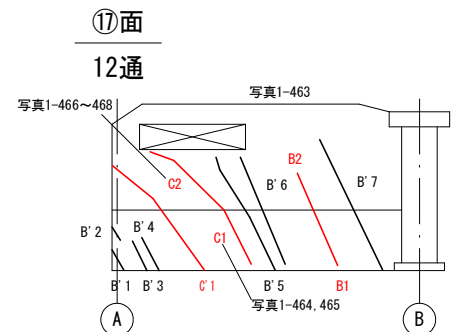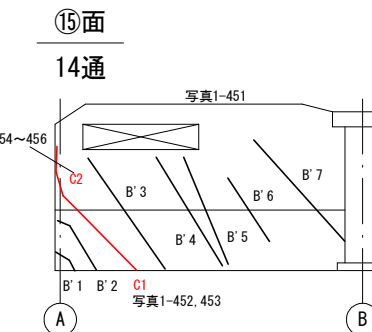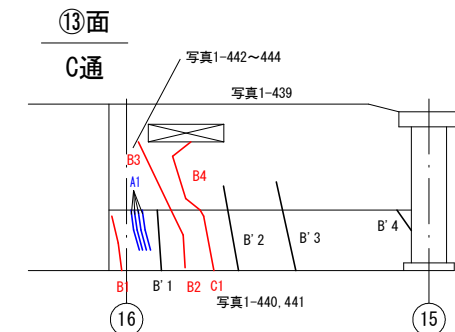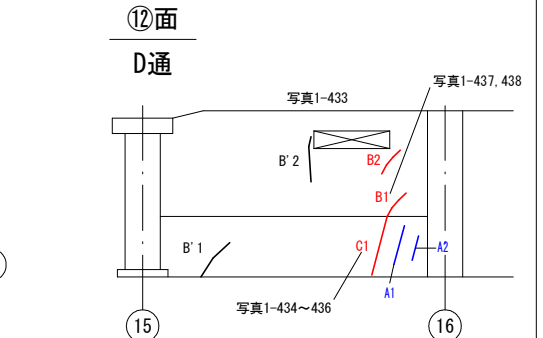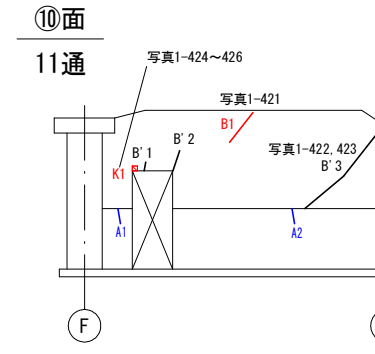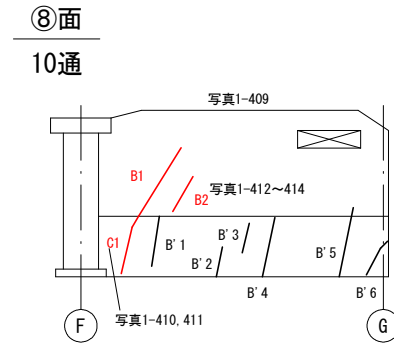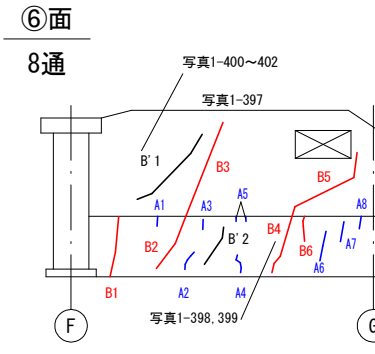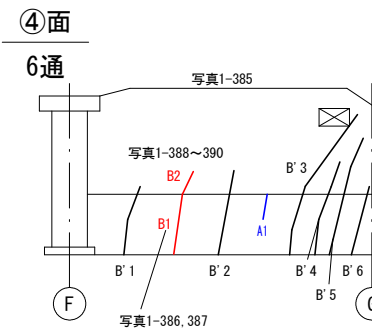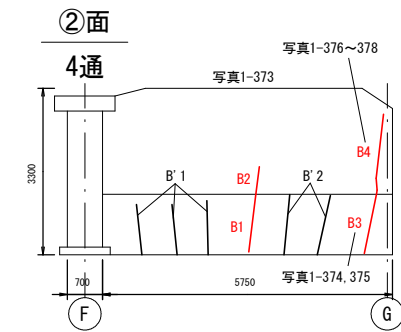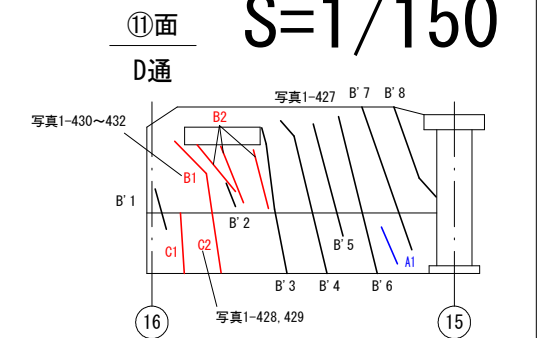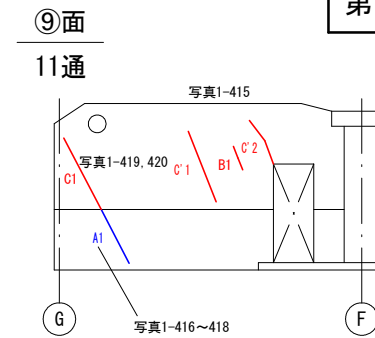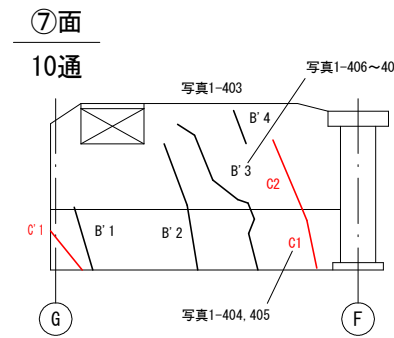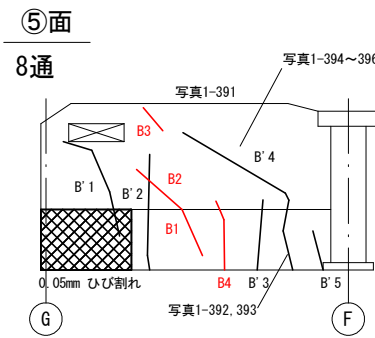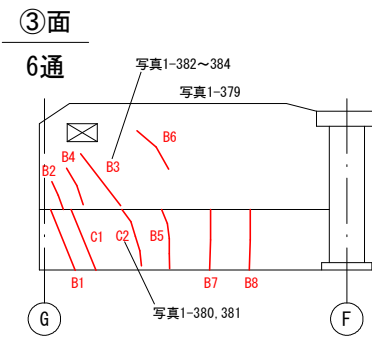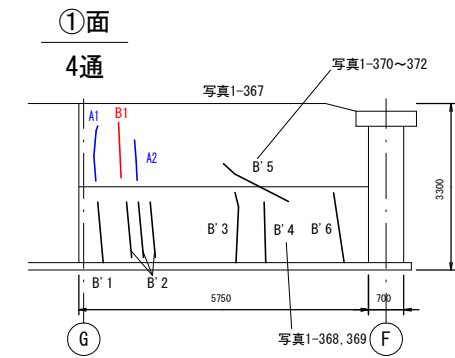


【凡例】

ひび割れ損傷	表示	評価	備考
A: 幅0.1~0.2mm未満ひび割れ	—	II a	
B: 幅0.2~0.5mm未満ひび割れ	—	II a	
C: 幅0.5mm以上ひび割れ	—	II b	補修対象
C: 幅0.5mm以上かつ長5m以上ひび割れ	—	III	補修対象
D: エフロレッセンスを伴うひび割れ	—	II	

損傷の種類	表示	評価	備考
T: 鉄筋露出	—	II	補修対象
U: 浮き	—	II	
H: 剥離	—	III	補修対象
S: 塗膜劣化	—	II	
R: 漏水・流水跡	—	II	
Y: エフロレッセンス	—	II	
K: 欠損	—	II	
J: ジャンカ	—	II	

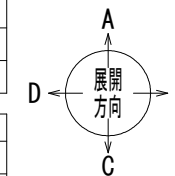










補修対象: ひび割れ II b

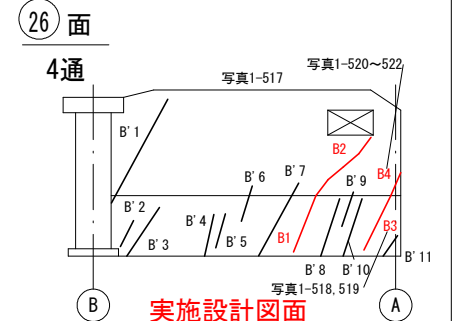

実施設計図面

工事名	R2企工 藍町地下駐車場 補修工事		
路線名等			
工事箇所	徳島市藍町1丁目		
図面名			
縮尺	図示	図面番号	4/31
会社名			
事業者名	徳島県企業局		

S=1/150

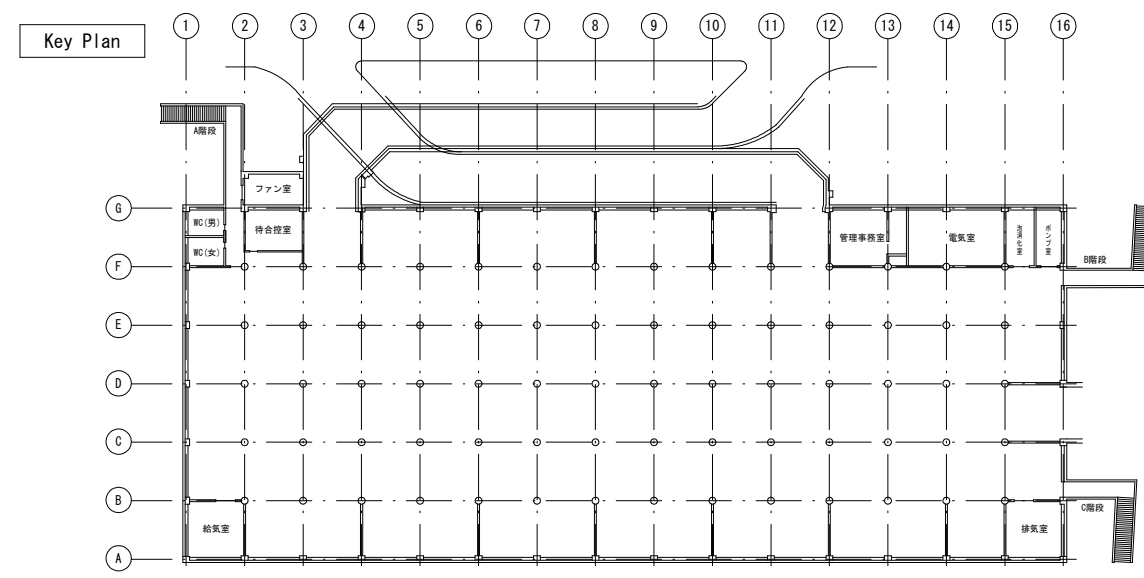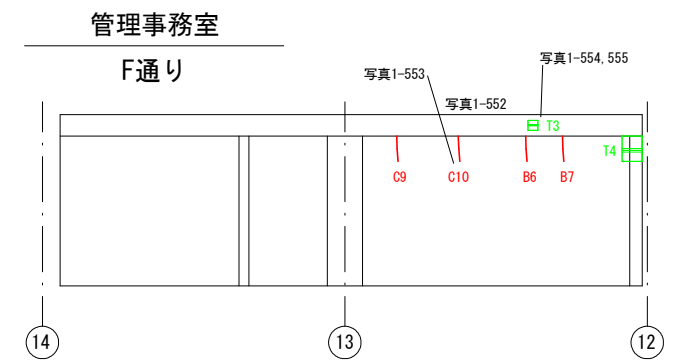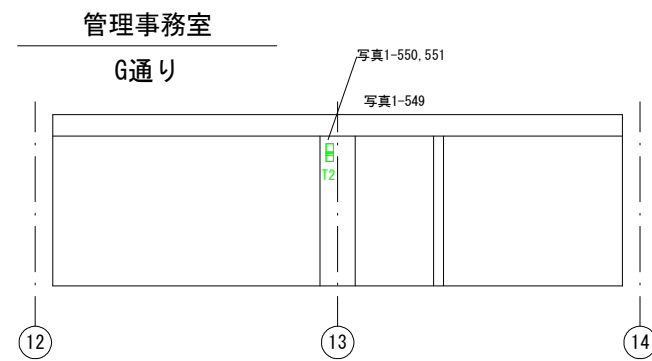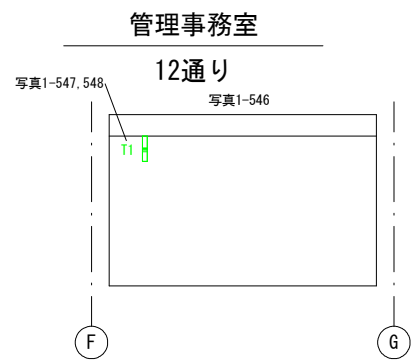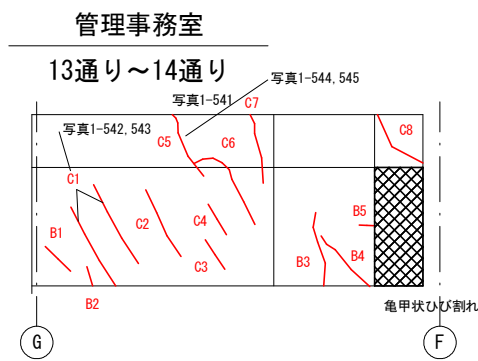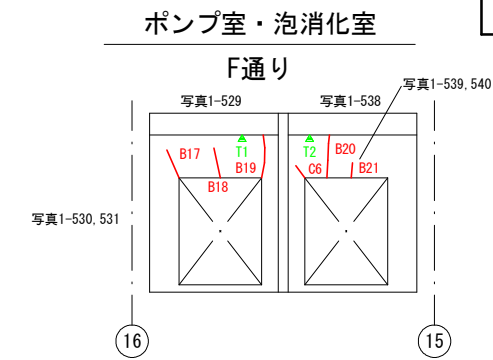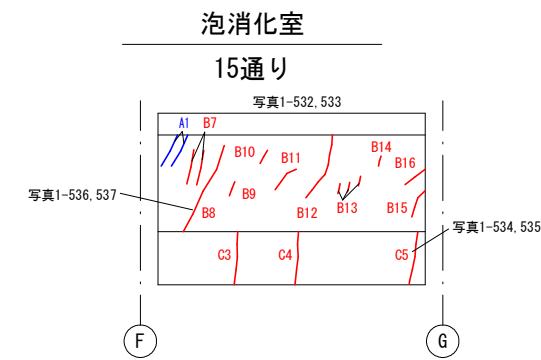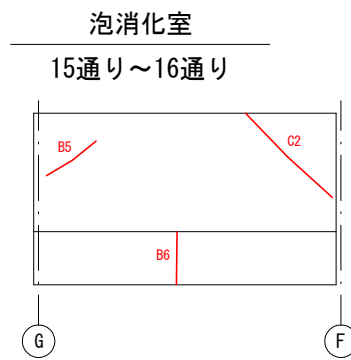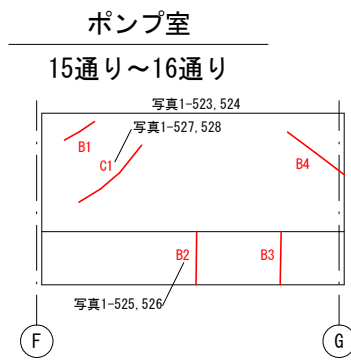

【凡例】

ひび割れ損傷	表示	評価	備考
A: 幅0.1~0.2mm未満ひび割れ	—	II a	
B: 幅0.2~0.5mm未満ひび割れ	—	II a	
C: 幅0.5mm以上ひび割れ	—	II b	補修対象
C: 幅0.5mm以上かつ長5m以上ひび割れ	—	III	補修対象
D: エフロレッセンスを伴うひび割れ	—	II	




損傷の種類	表示	評価	備考
T: 鉄筋露出	—	II	補修対象
U: 浮き	—	II	
H: 剥離	—	III	補修対象
S: 塗膜劣化	—	II	
R: 漏水・流水跡	—	II	
Y: エフロレッセンス	—	II	
K: 欠損	—	II	
J: ジャンカ	—	II	

補修対象: ひび割れ II b
鉄筋露出 II


実施設計図面

工事名	R2企工 藍場町地下駐車場 補修工事		
路線名等			
工事箇所	徳島市藍場町1丁目		
図面名			
縮尺	図示	図面番号	5/31
会社名			
事業者名	徳島県企業局		

S=1/250

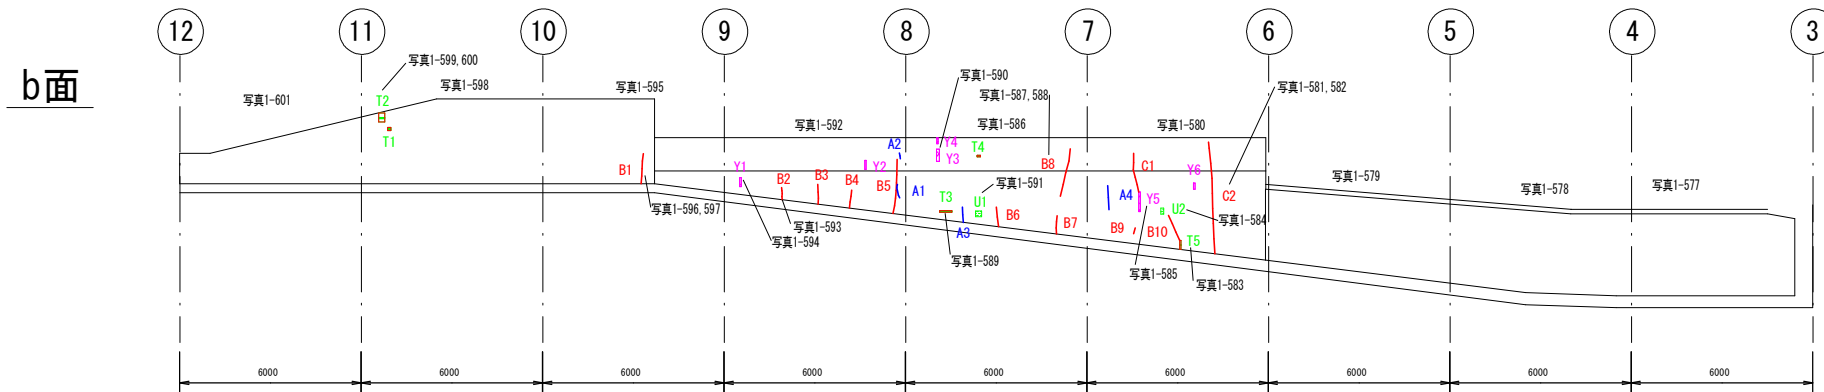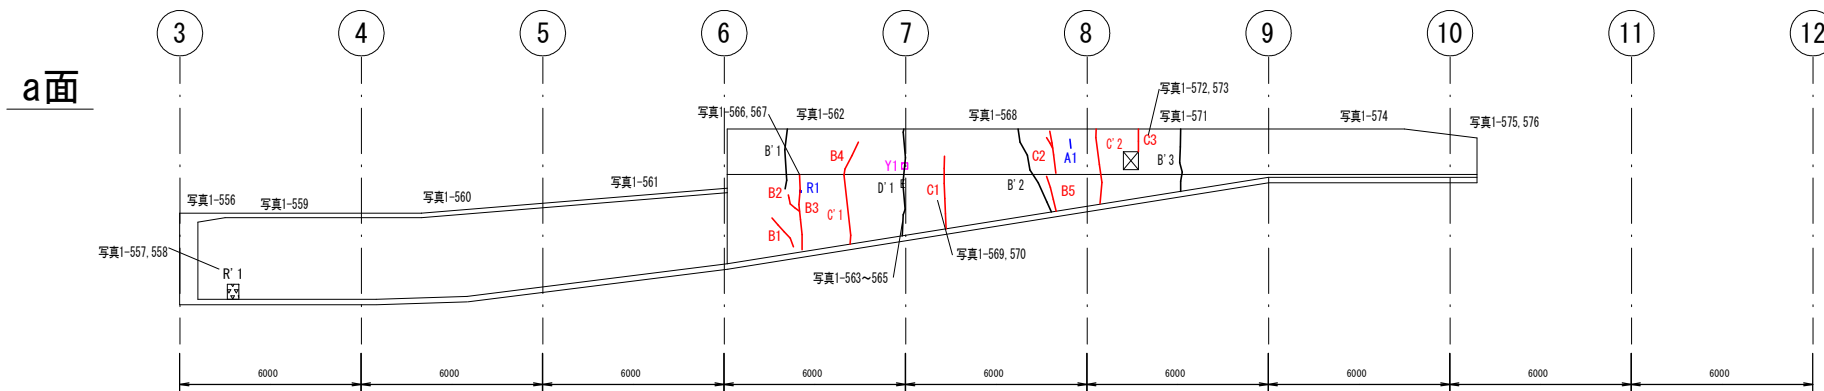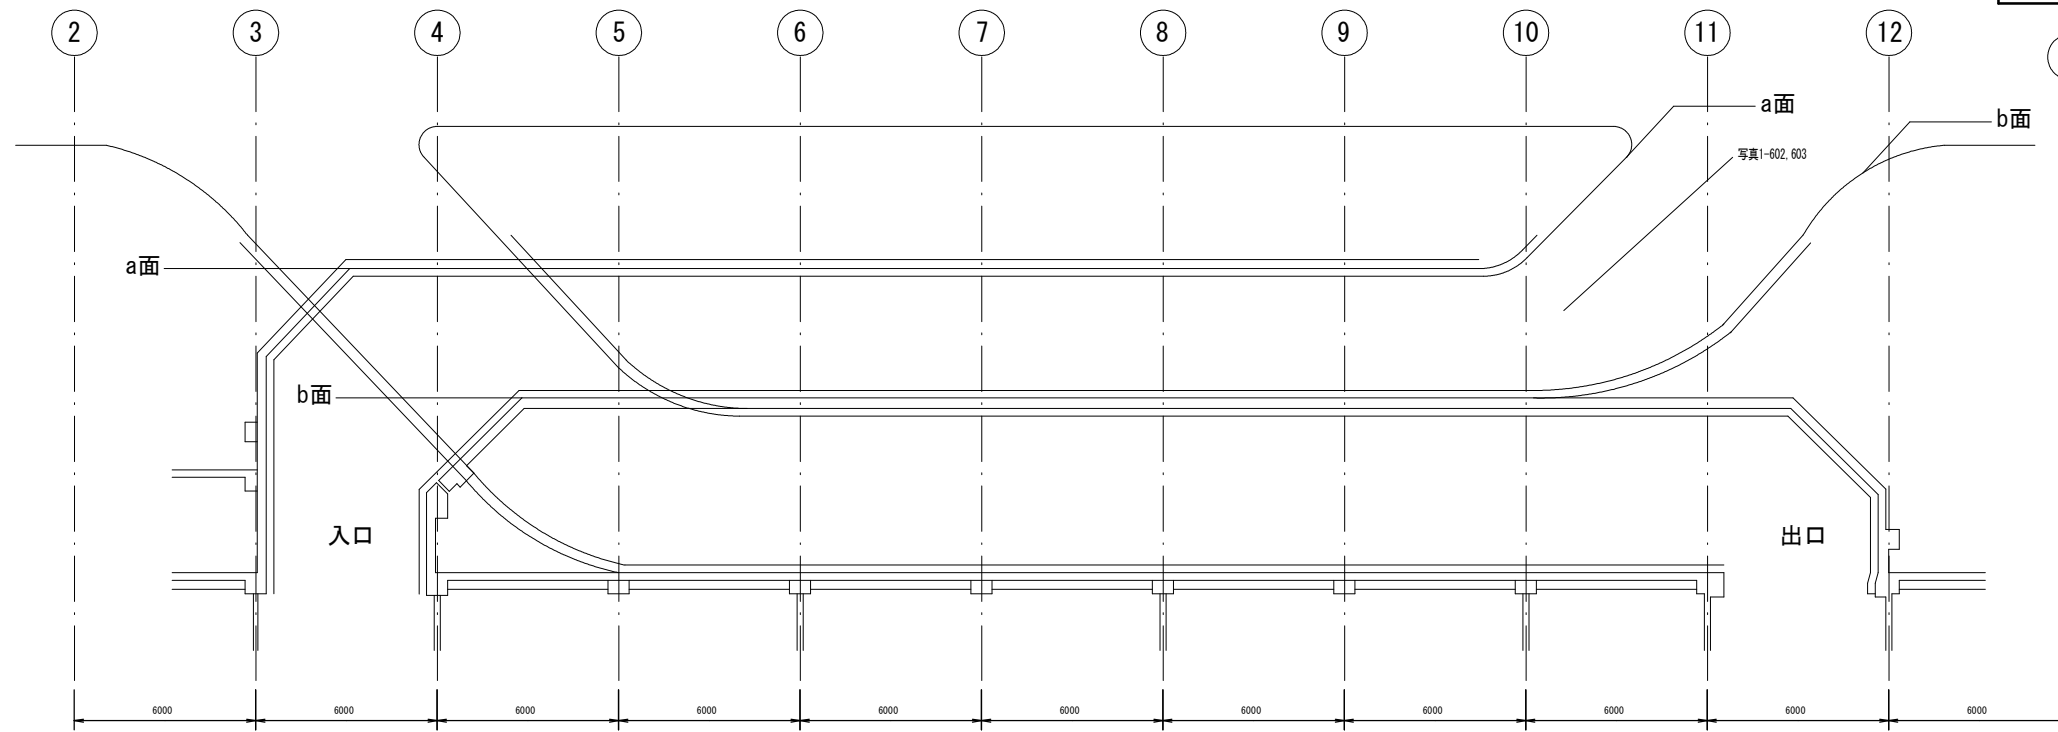

Key Plan

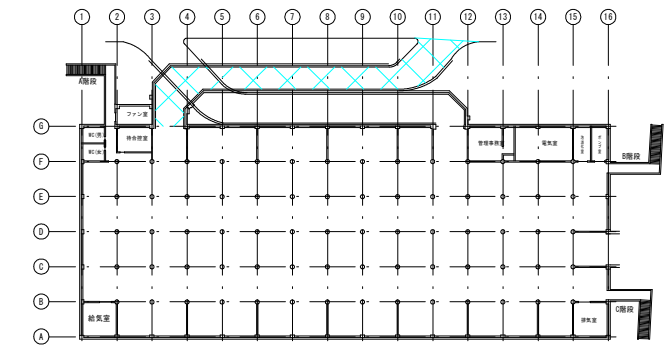

【凡 例】

ひび割れ損傷	表示	評価	備考
A: 幅0.1~0.2mm未満ひび割れ	—	II a	
B: 幅0.2~0.5mm未満ひび割れ	—	II a	
C: 幅0.5mm以上ひび割れ	—	II b	補修対象
C: 幅0.5mm以上かつ長5m以上ひび割れ	—	III	補修対象
D: エフロレッセンスを伴うひび割れ	—	II	



損傷の種類	表示	評価	備考
T: 鉄筋露出	—	II	補修対象
U: 浮き	—	II	
H: 剥離	—	III	補修対象
S: 塗膜劣化	—	II	
R: 漏水・流水跡	—	II	
Y: エフロレッセンス	—	II	
K: 欠損	—	II	
J: ジャンカ	—	II	

補修対象: ひび割れ II b
鉄筋露出 II

実施設計図面


工事名	R2企工 藍場町地下駐車場 補修工事		
路線名等			
工事箇所	徳島市藍場町1丁目		
図面名			
縮尺	図示	図面番号	6/31
会社名			
事業者名	徳島県企業局		

S=1/250

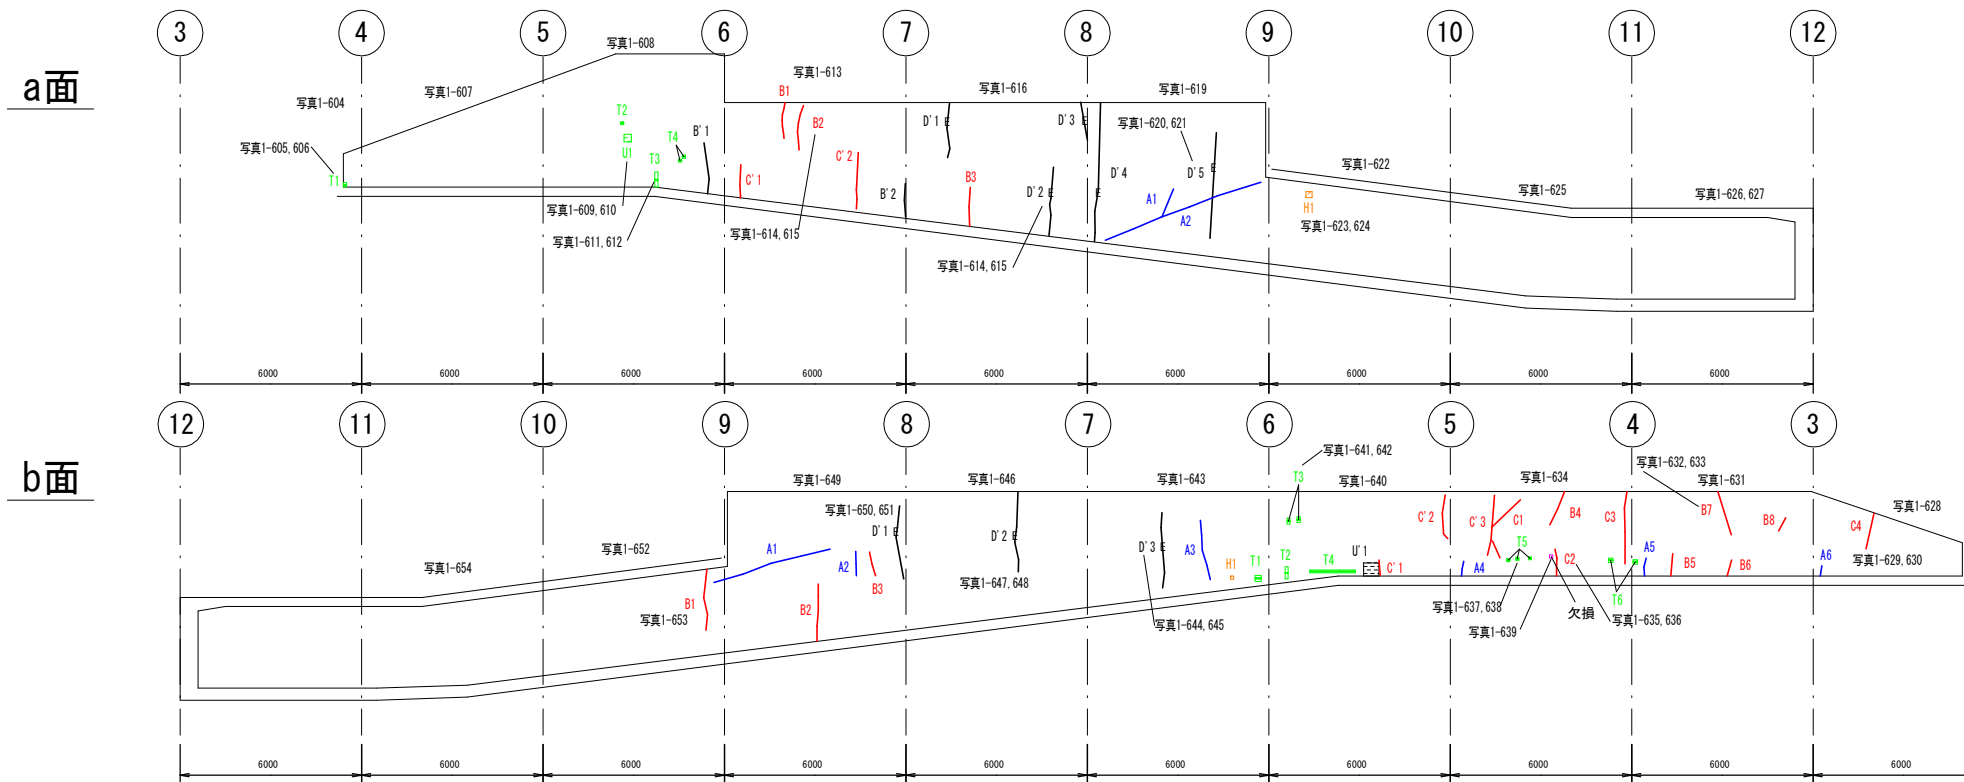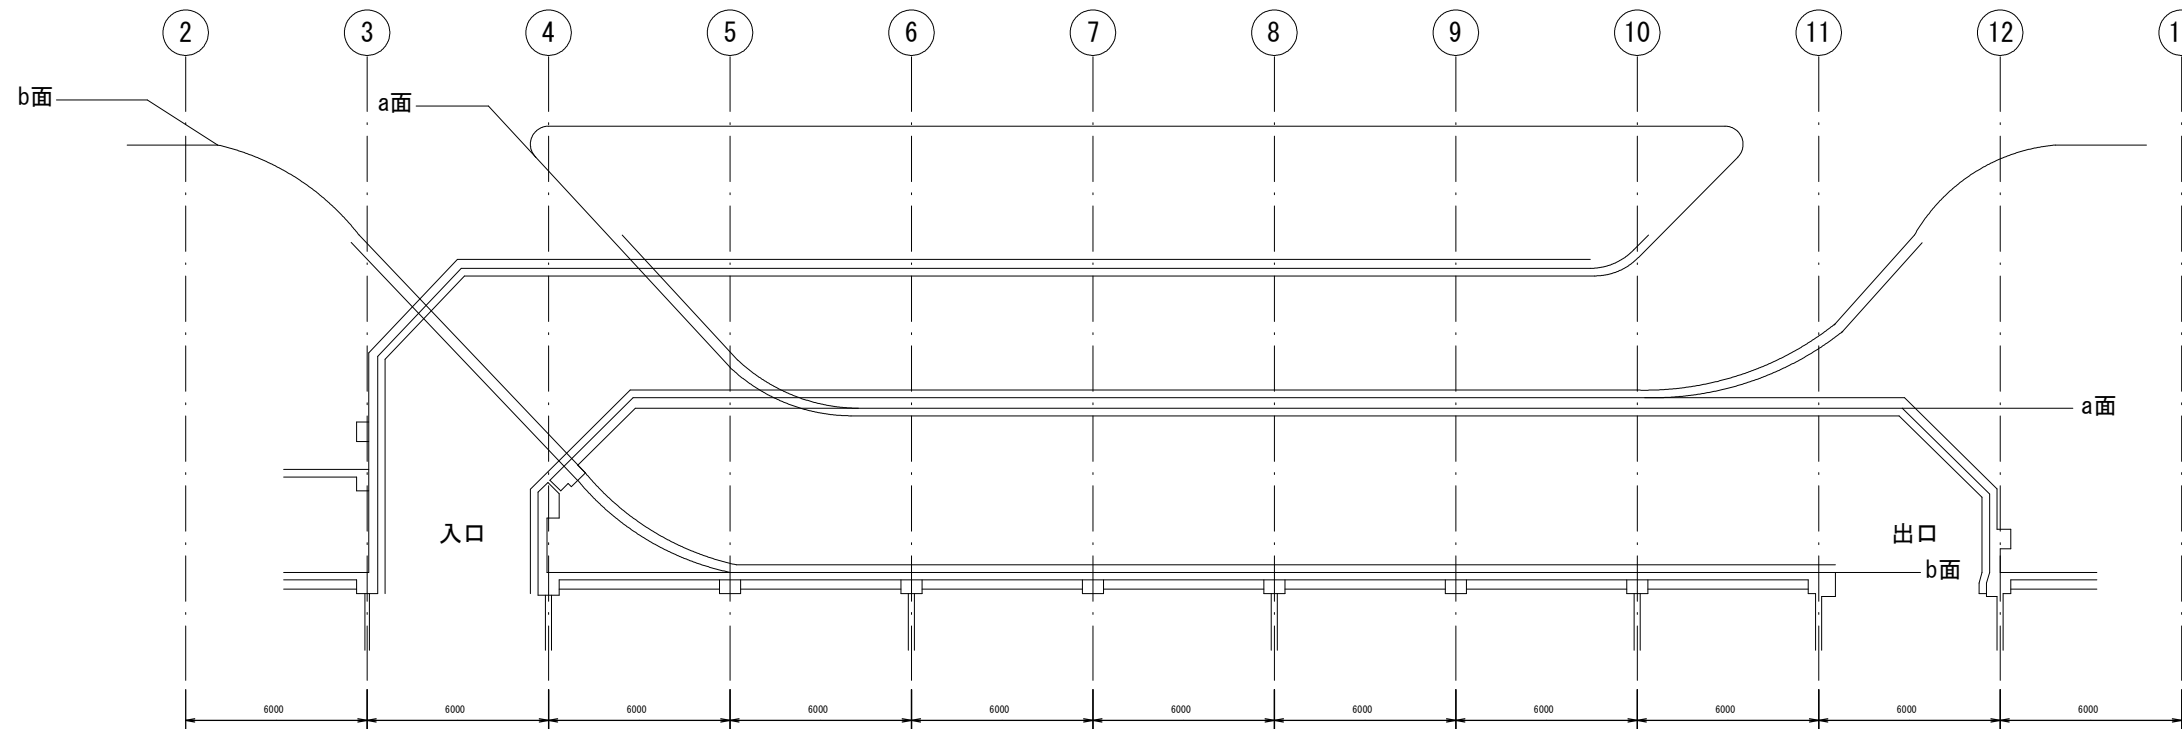

補修対象:ひび割れⅡb
鉄筋露出Ⅱ

Key Plan

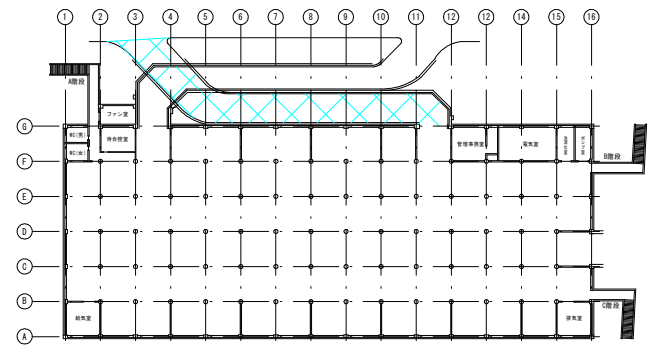

【凡例】

ひび割れ損傷	表示	評価	備考
A: 幅0.1~0.2mm未満ひび割れ	—	Ⅱa	
B: 幅0.2~0.5mm未満ひび割れ	—	Ⅱa	
C: 幅0.5mm以上ひび割れ	—	Ⅱb	補修対象
C: 幅0.5mm以上かつ長5m以上ひび割れ	—	Ⅲ	補修対象
D: エフロレッセンスを伴うひび割れ	—	Ⅱ	




損傷の種類	表示	評価	備考
T: 鉄筋露出	—	Ⅱ	補修対象
U: 浮き	—	Ⅱ	
H: 剥離	—	Ⅲ	補修対象
S: 塗膜劣化	—	Ⅱ	
R: 漏水・流水跡	—	Ⅱ	
Y: エフロレッセンス	—	Ⅱ	
K: 欠損	—	Ⅱ	
J: ジャンカ	—	Ⅱ	

実施設計図面


工事名	R2企工 藍場町地下駐車場 補修工事		
路線名等			
工事箇所	徳島市藍場町1丁目		
図面名			
縮尺	図示	図面番号	7/31
会社名			
事業者名	徳島県企業局		

S=1/150

A階段

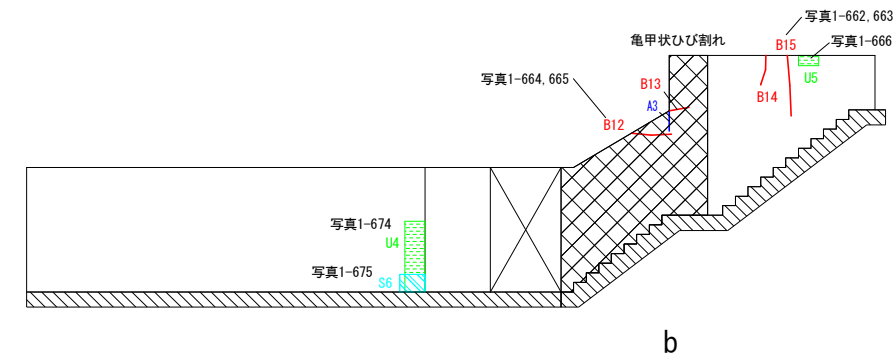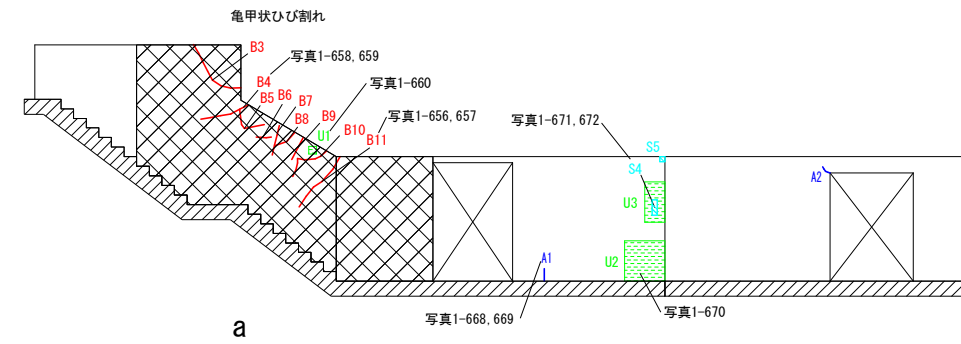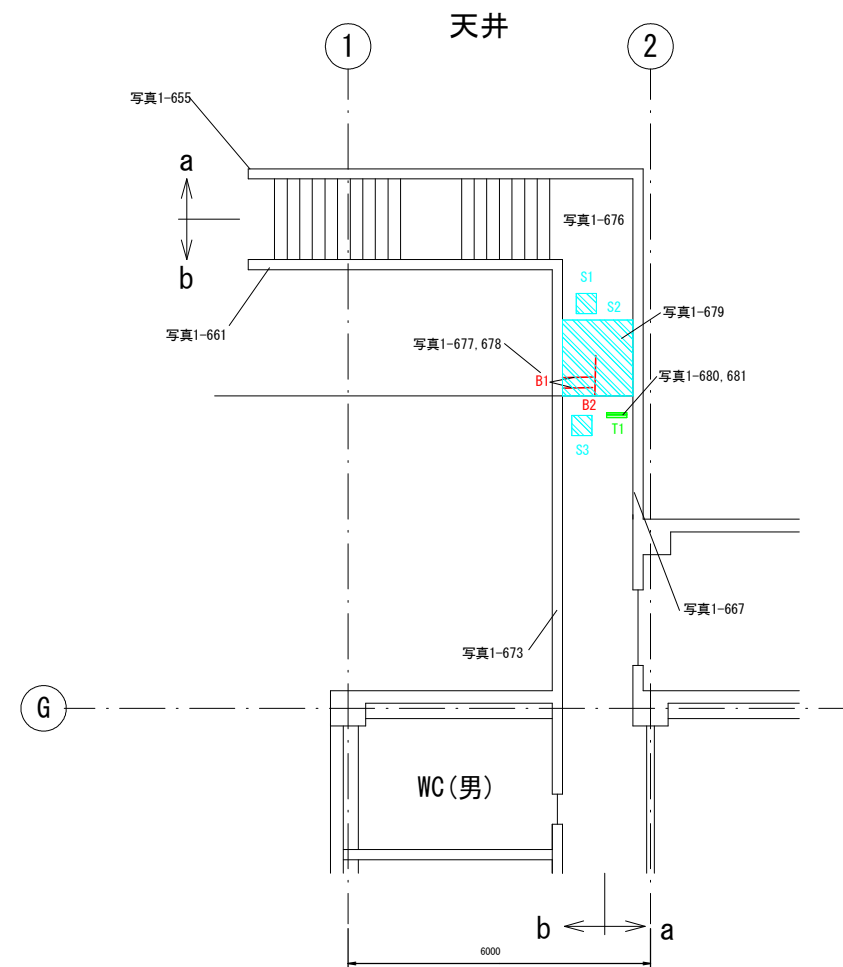

Key Plan

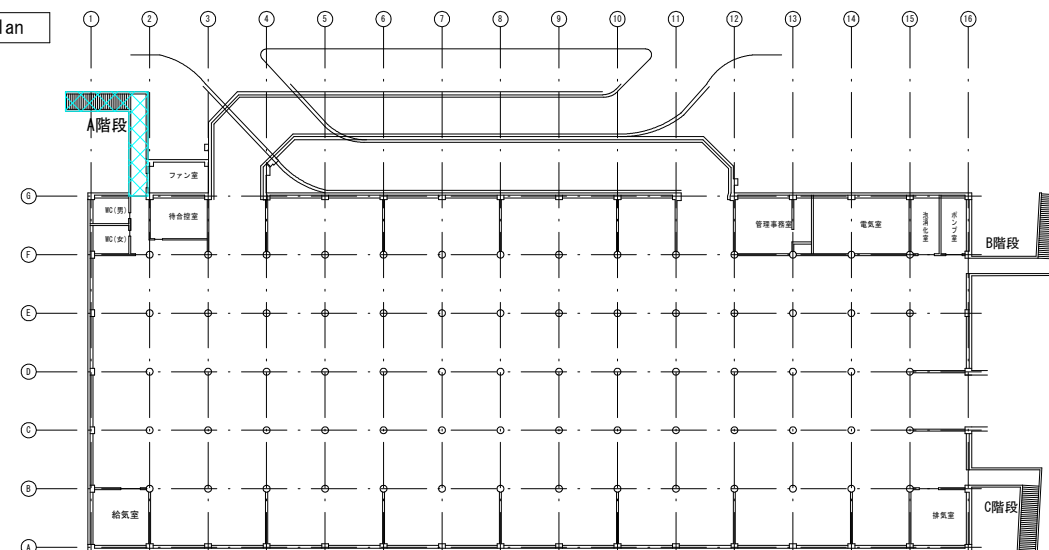

【凡例】

ひび割れ損傷	表示	評価	備考
A: 幅0.1~0.2mm未満ひび割れ	—	II a	
B: 幅0.2~0.5mm未満ひび割れ	—	II a	
C: 幅0.5mm以上ひび割れ	—	II b	補修対象
C: 幅0.5mm以上かつ長5m以上ひび割れ	—	III	補修対象
D: エフロレッセンスを伴うひび割れ	—	II	

損傷の種類	表示	評価	備考
T: 鉄筋露出	—	II	補修対象
U: 浮き	—	II	
H: 剥離	—	III	補修対象
S: 塗膜劣化	—	II	
R: 漏水・流水跡	—	II	
Y: エフロレッセンス	—	II	
K: 欠損	—	II	
J: ジャンカ	—	II	



補修対象:鉄筋露出II

実施設計図面


工事名	R2企工 藍場町地下駐車場 補修工事		
路線名等			
工事箇所	徳島市藍場町1丁目		
図面名			
縮尺	図示	図面番号	8/31
会社名			
事業者名	徳島県企業局		

B階段

天井

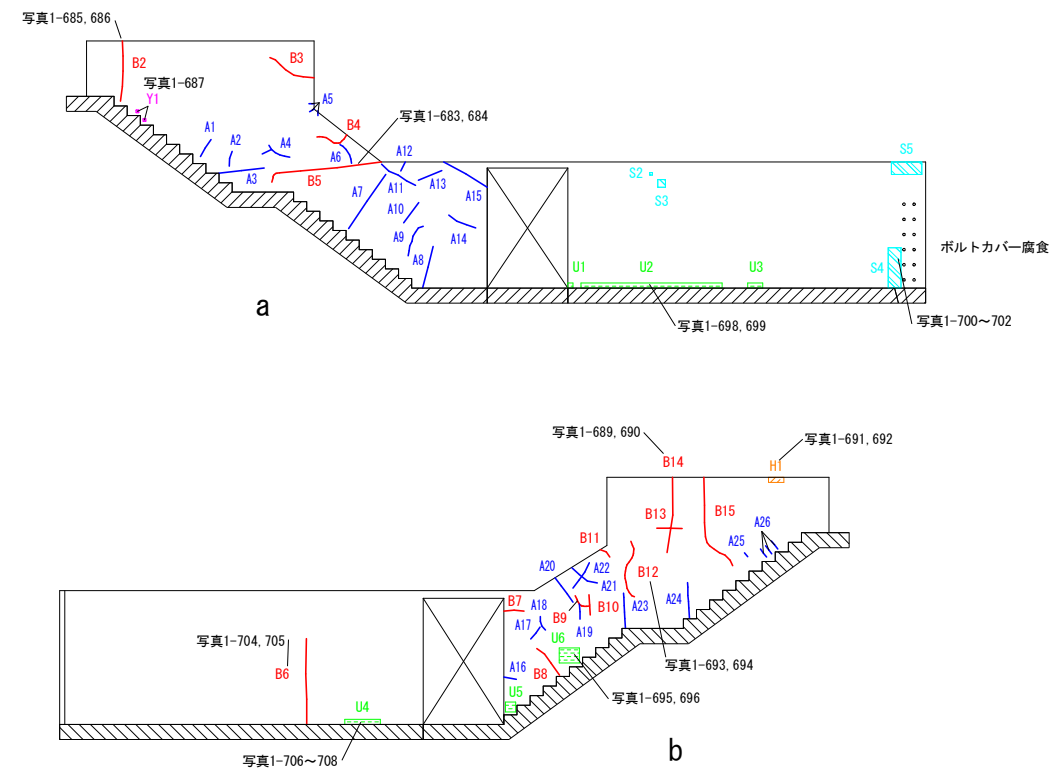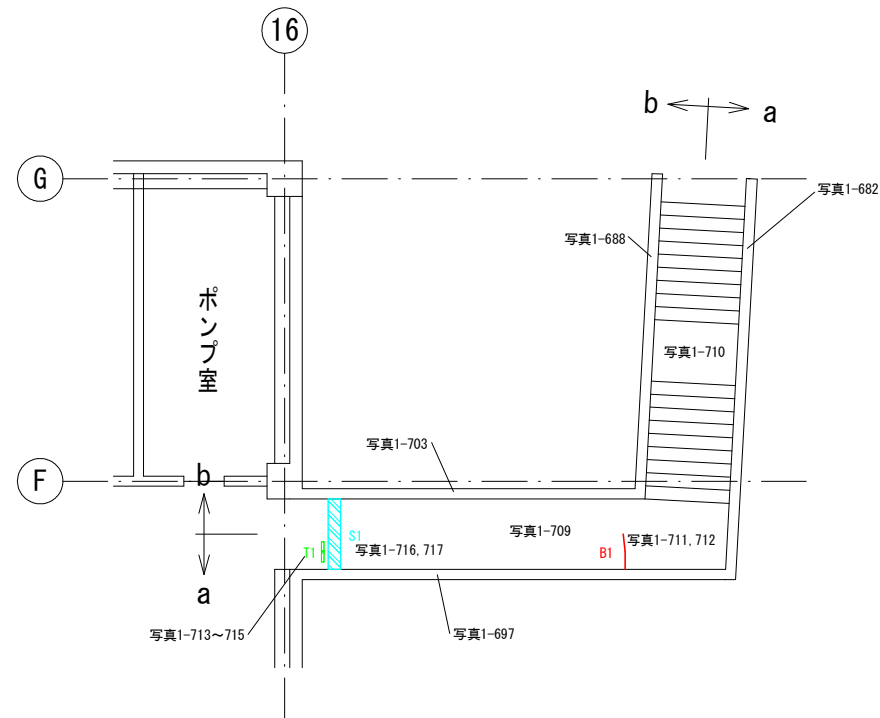

Key Plan

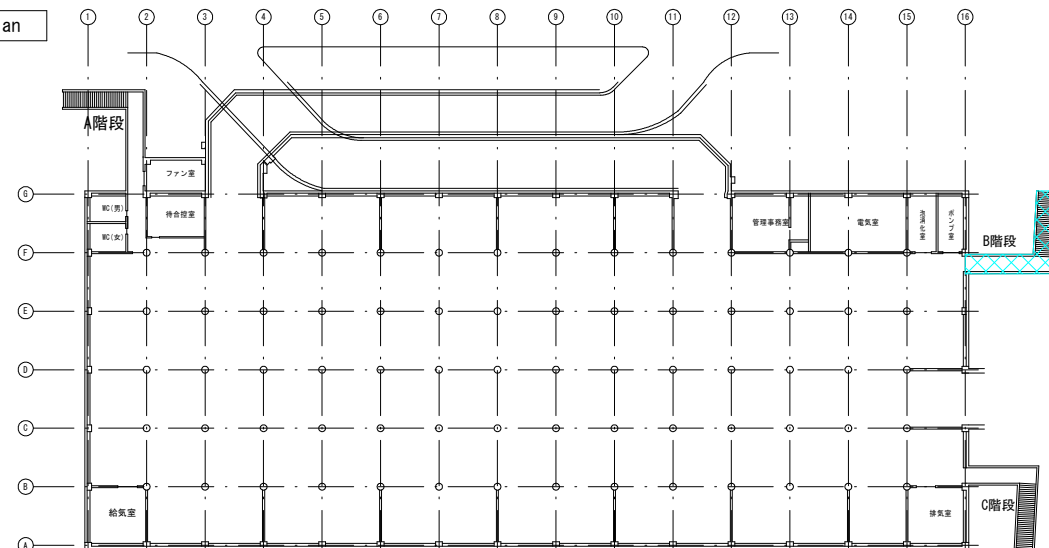

【凡例】

ひび割れ損傷	表示	評価	備考
A: 幅0.1~0.2mm未満ひび割れ	—	II a	
B: 幅0.2~0.5mm未満ひび割れ	—	II a	
C: 幅0.5mm以上ひび割れ	—	II b	補修対象
C: 幅0.5mm以上かつ長5m以上ひび割れ	—	III	補修対象
D: エフロレッセンスを伴うひび割れ	—	II	





損傷の種類	表示	評価	備考
T: 鉄筋露出	—	II	補修対象
U: 浮き	—	II	
H: 剥離	—	III	補修対象
S: 塗膜劣化	—	II	
R: 漏水・流水跡	—	II	
Y: エフロレッセンス	—	II	
K: 欠損	—	II	
J: ジャンカ	—	II	

補修対象: 鉄筋露出 II

実施設計図面

工事名	R2企 藍場町地下駐車場 補修工事		
路線名等			
工事箇所	徳島市藍場町1丁目		
図面名			
縮尺	図示	図面番号	9/31
会社名			
事業者名	徳島県企業局		

C階段

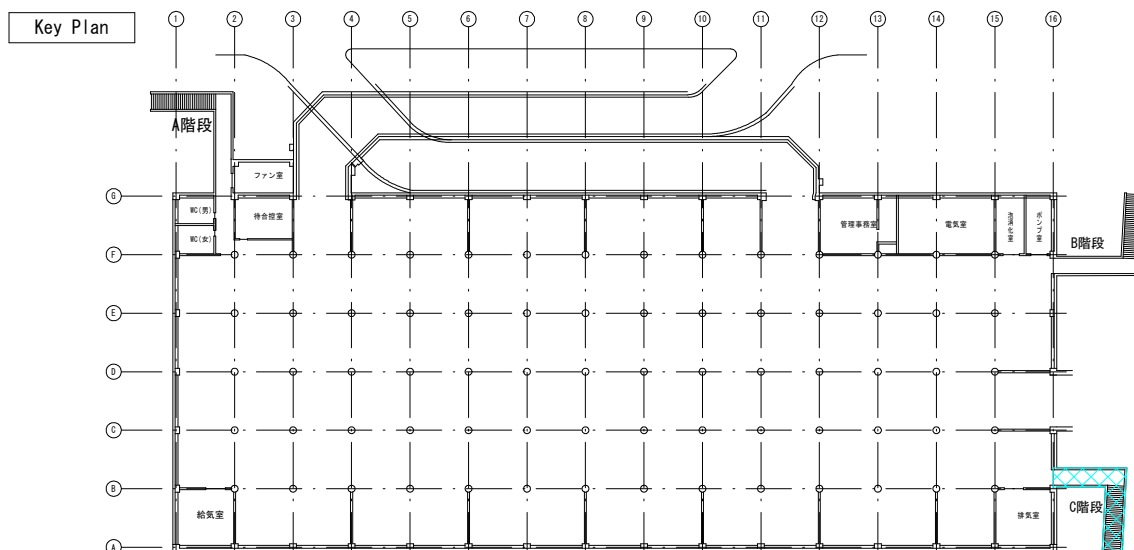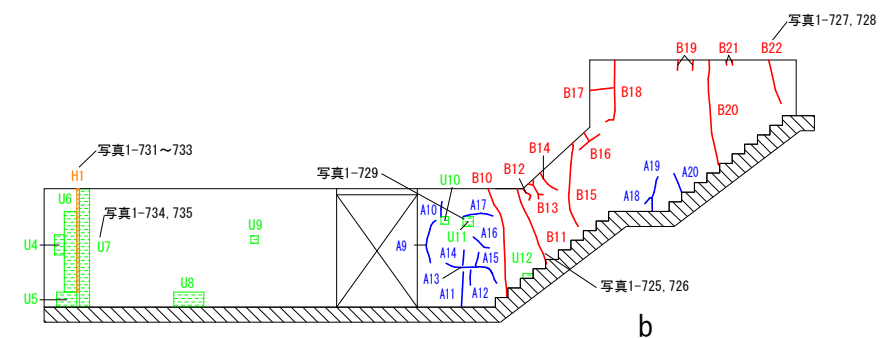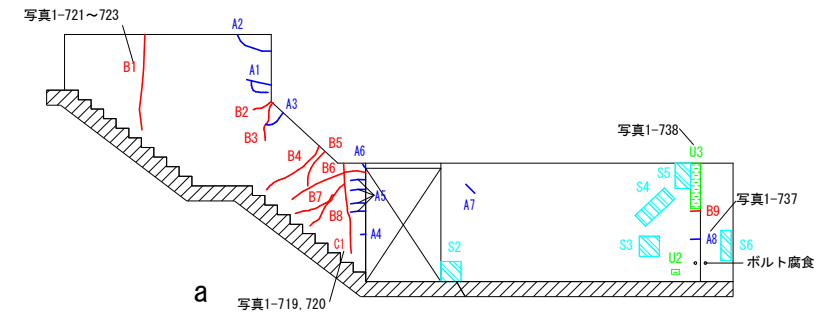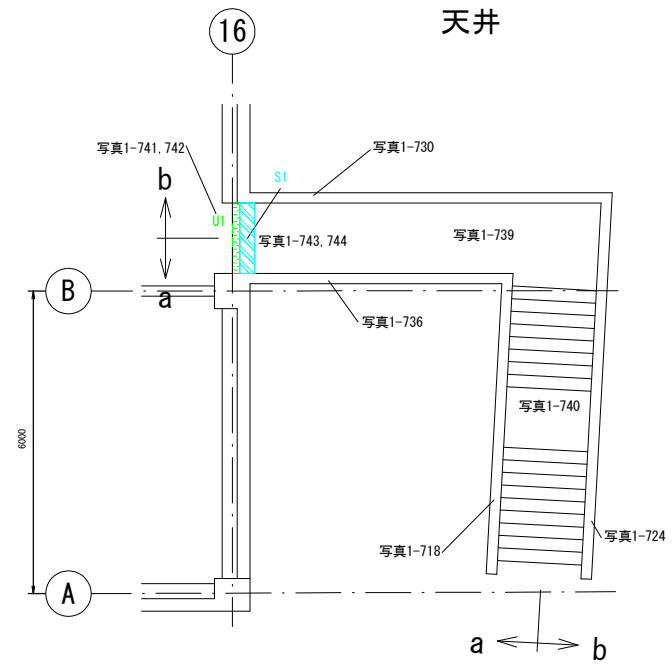

【凡例】

ひび割れ損傷	表示	評価	備考
A: 幅0.1~0.2mm未満ひび割れ	—	II a	
B: 幅0.2~0.5mm未満ひび割れ	—	II a	
C: 幅0.5mm以上ひび割れ	—	II b	補修対象
C: 幅0.5mm以上かつ長5m以上ひび割れ	—	III	補修対象
D: エフロレッセンスを伴うひび割れ	—	II	


損傷の種類	表示	評価	備考
T: 鉄筋露出	—	II	補修対象
U: 浮き	—	II	
H: 剥離	—	III	補修対象
S: 塗膜劣化	—	II	
R: 漏水・流水跡	—	II	
Y: エフロレッセンス	—	II	
K: 欠損	—	II	
J: ジャンカ	—	II	

補修対象: ひび割れ II b


実施設計図面

工事名	R2企工 藍場町地下駐車場 補修工事		
路線名等			
工事箇所	徳島市藍場町1丁目		
図面名			
縮尺	図示	図面番号	10/31
会社名			
事業者名	徳島県企業局		


円柱 B通り

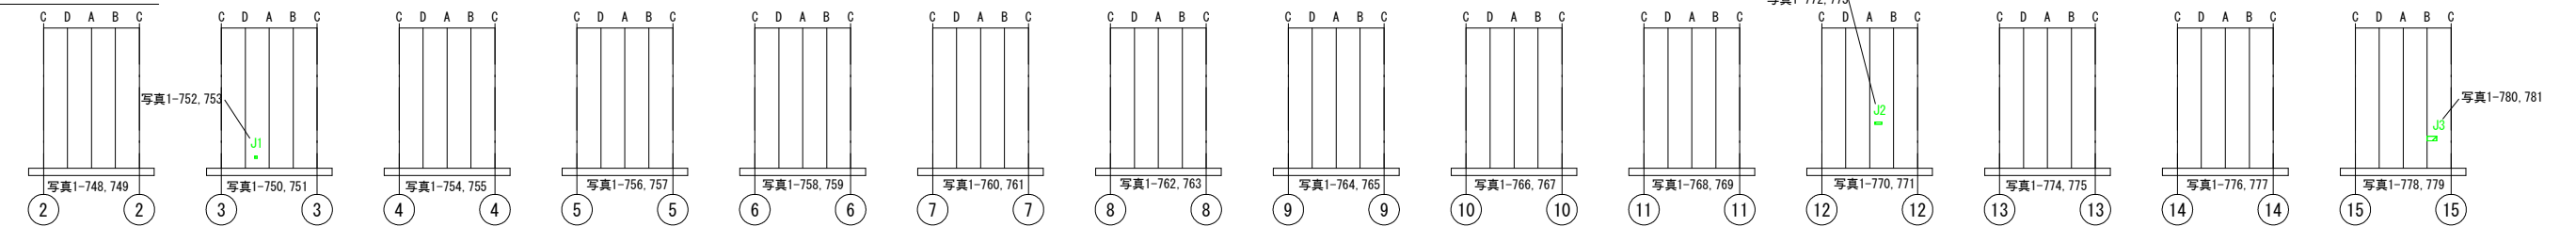


円柱 C通り

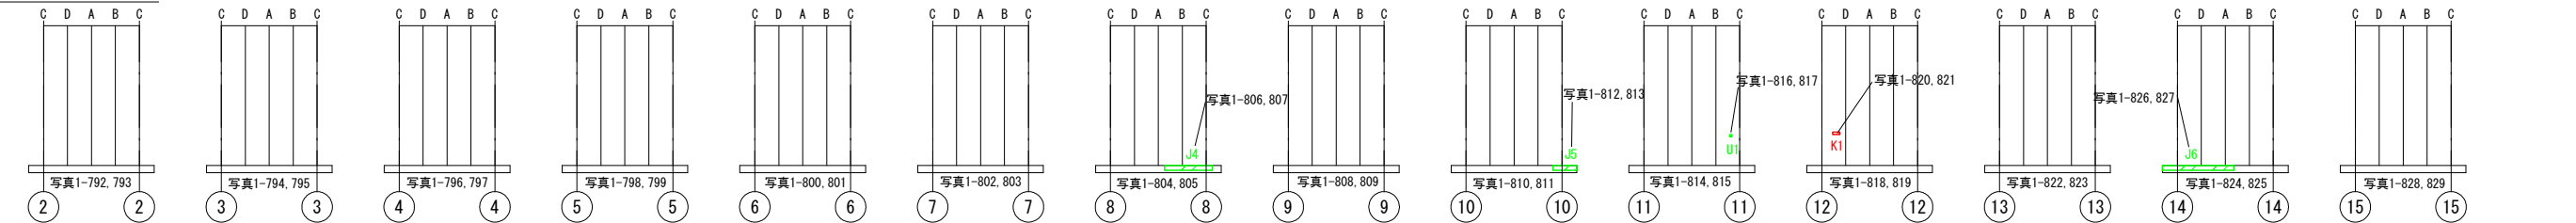


円柱 D通り

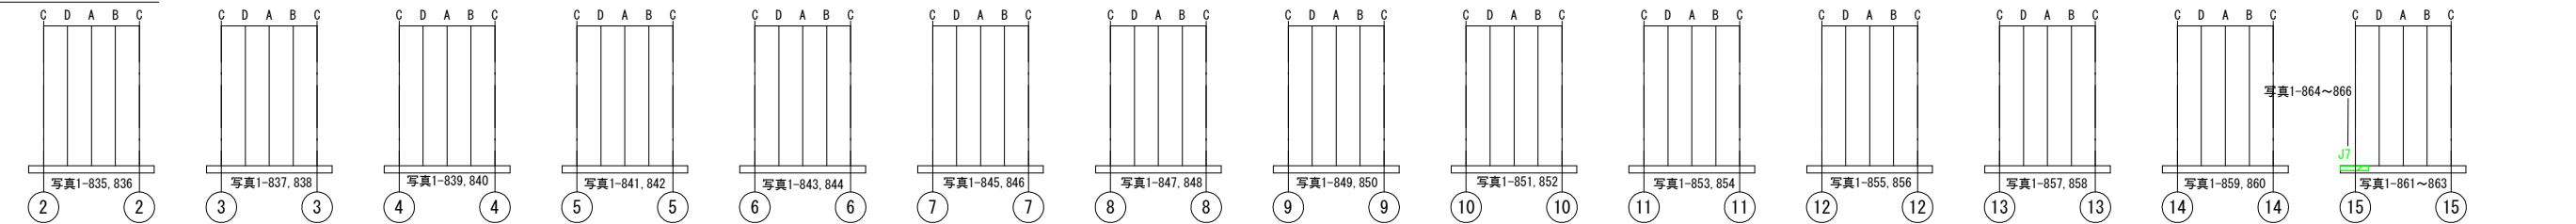


円柱 E通り

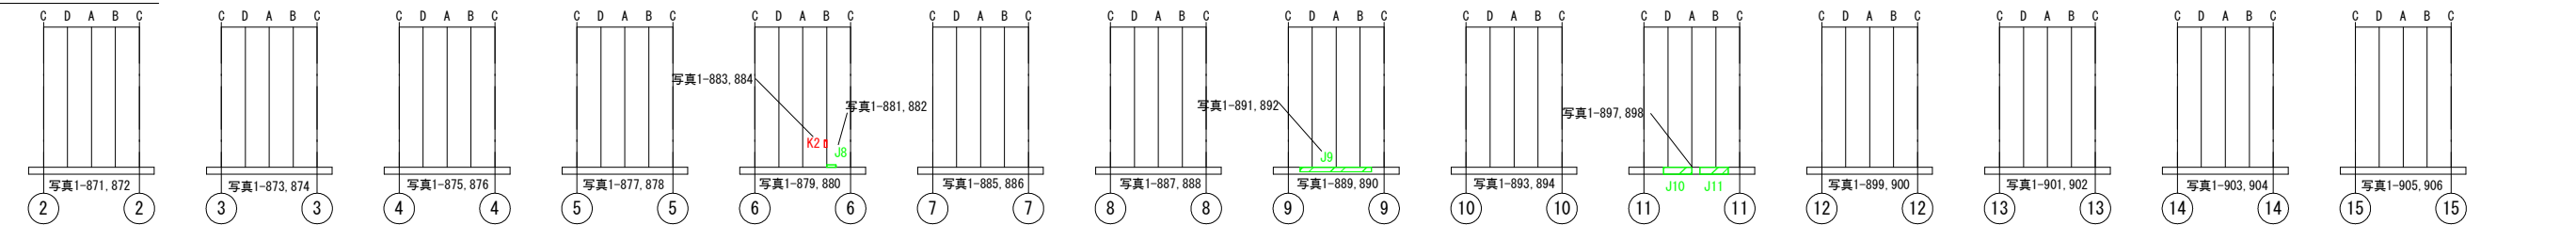

円柱 F通り

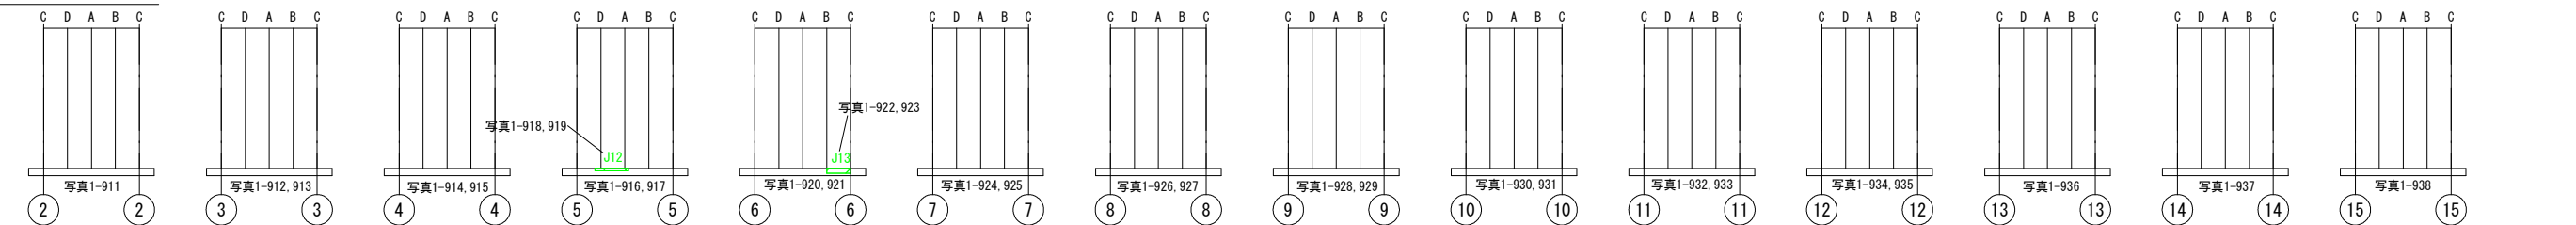

Key Plan

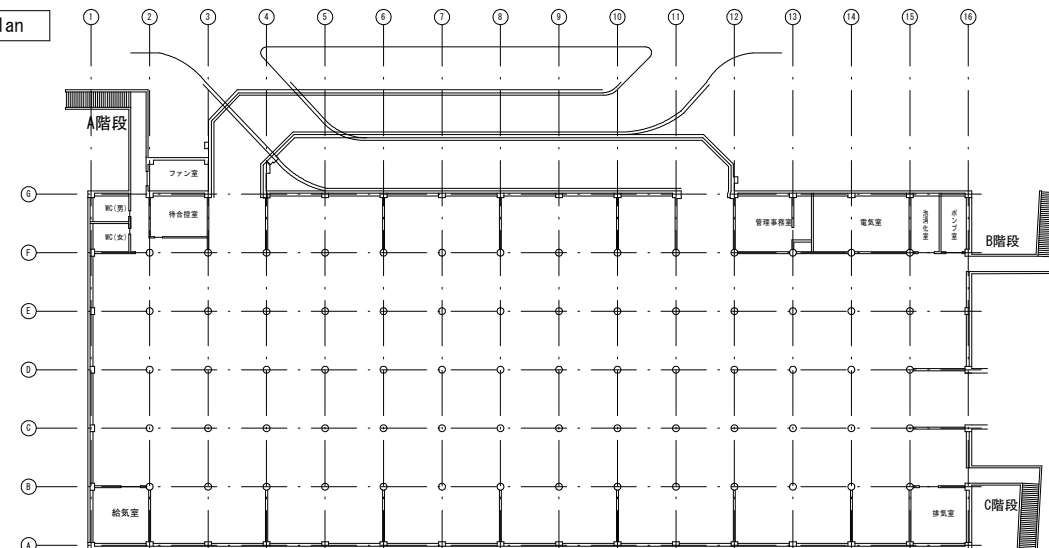

【凡例】

ひび割れ損傷	表示	評価	備考
A: 幅0.1~0.2mm未満ひび割れ	—	II a	
B: 幅0.2~0.5mm未満ひび割れ	—	II a	
C: 幅0.5mm以上ひび割れ	—	II b	補修対象
C: 幅0.5mm以上かつ長5m以上ひび割れ	—	III	補修対象
D: エフロレッセンスを伴うひび割れ	—	II	

損傷の種類	表示	評価	備考
T: 鉄筋露出	—	II	補修対象
U: 浮き	—	II	
H: 剥離	—	III	補修対象
S: 塗膜劣化	—	II	
R: 漏水・流水跡	—	II	
Y: エフロレッセンス	—	II	
K: 欠損	—	II	
J: ジャンカ	—	II	



S=1/150

補修対象:なし

実施設計図面

工事名	R2企 藍場町地下駐車場 補修工事		
路線名等			
工事箇所	徳島市藍場町1丁目		
図面名			
縮尺	図示	図面番号	11/31
会社名			
事業者名	徳島県企業局		

S=1/300

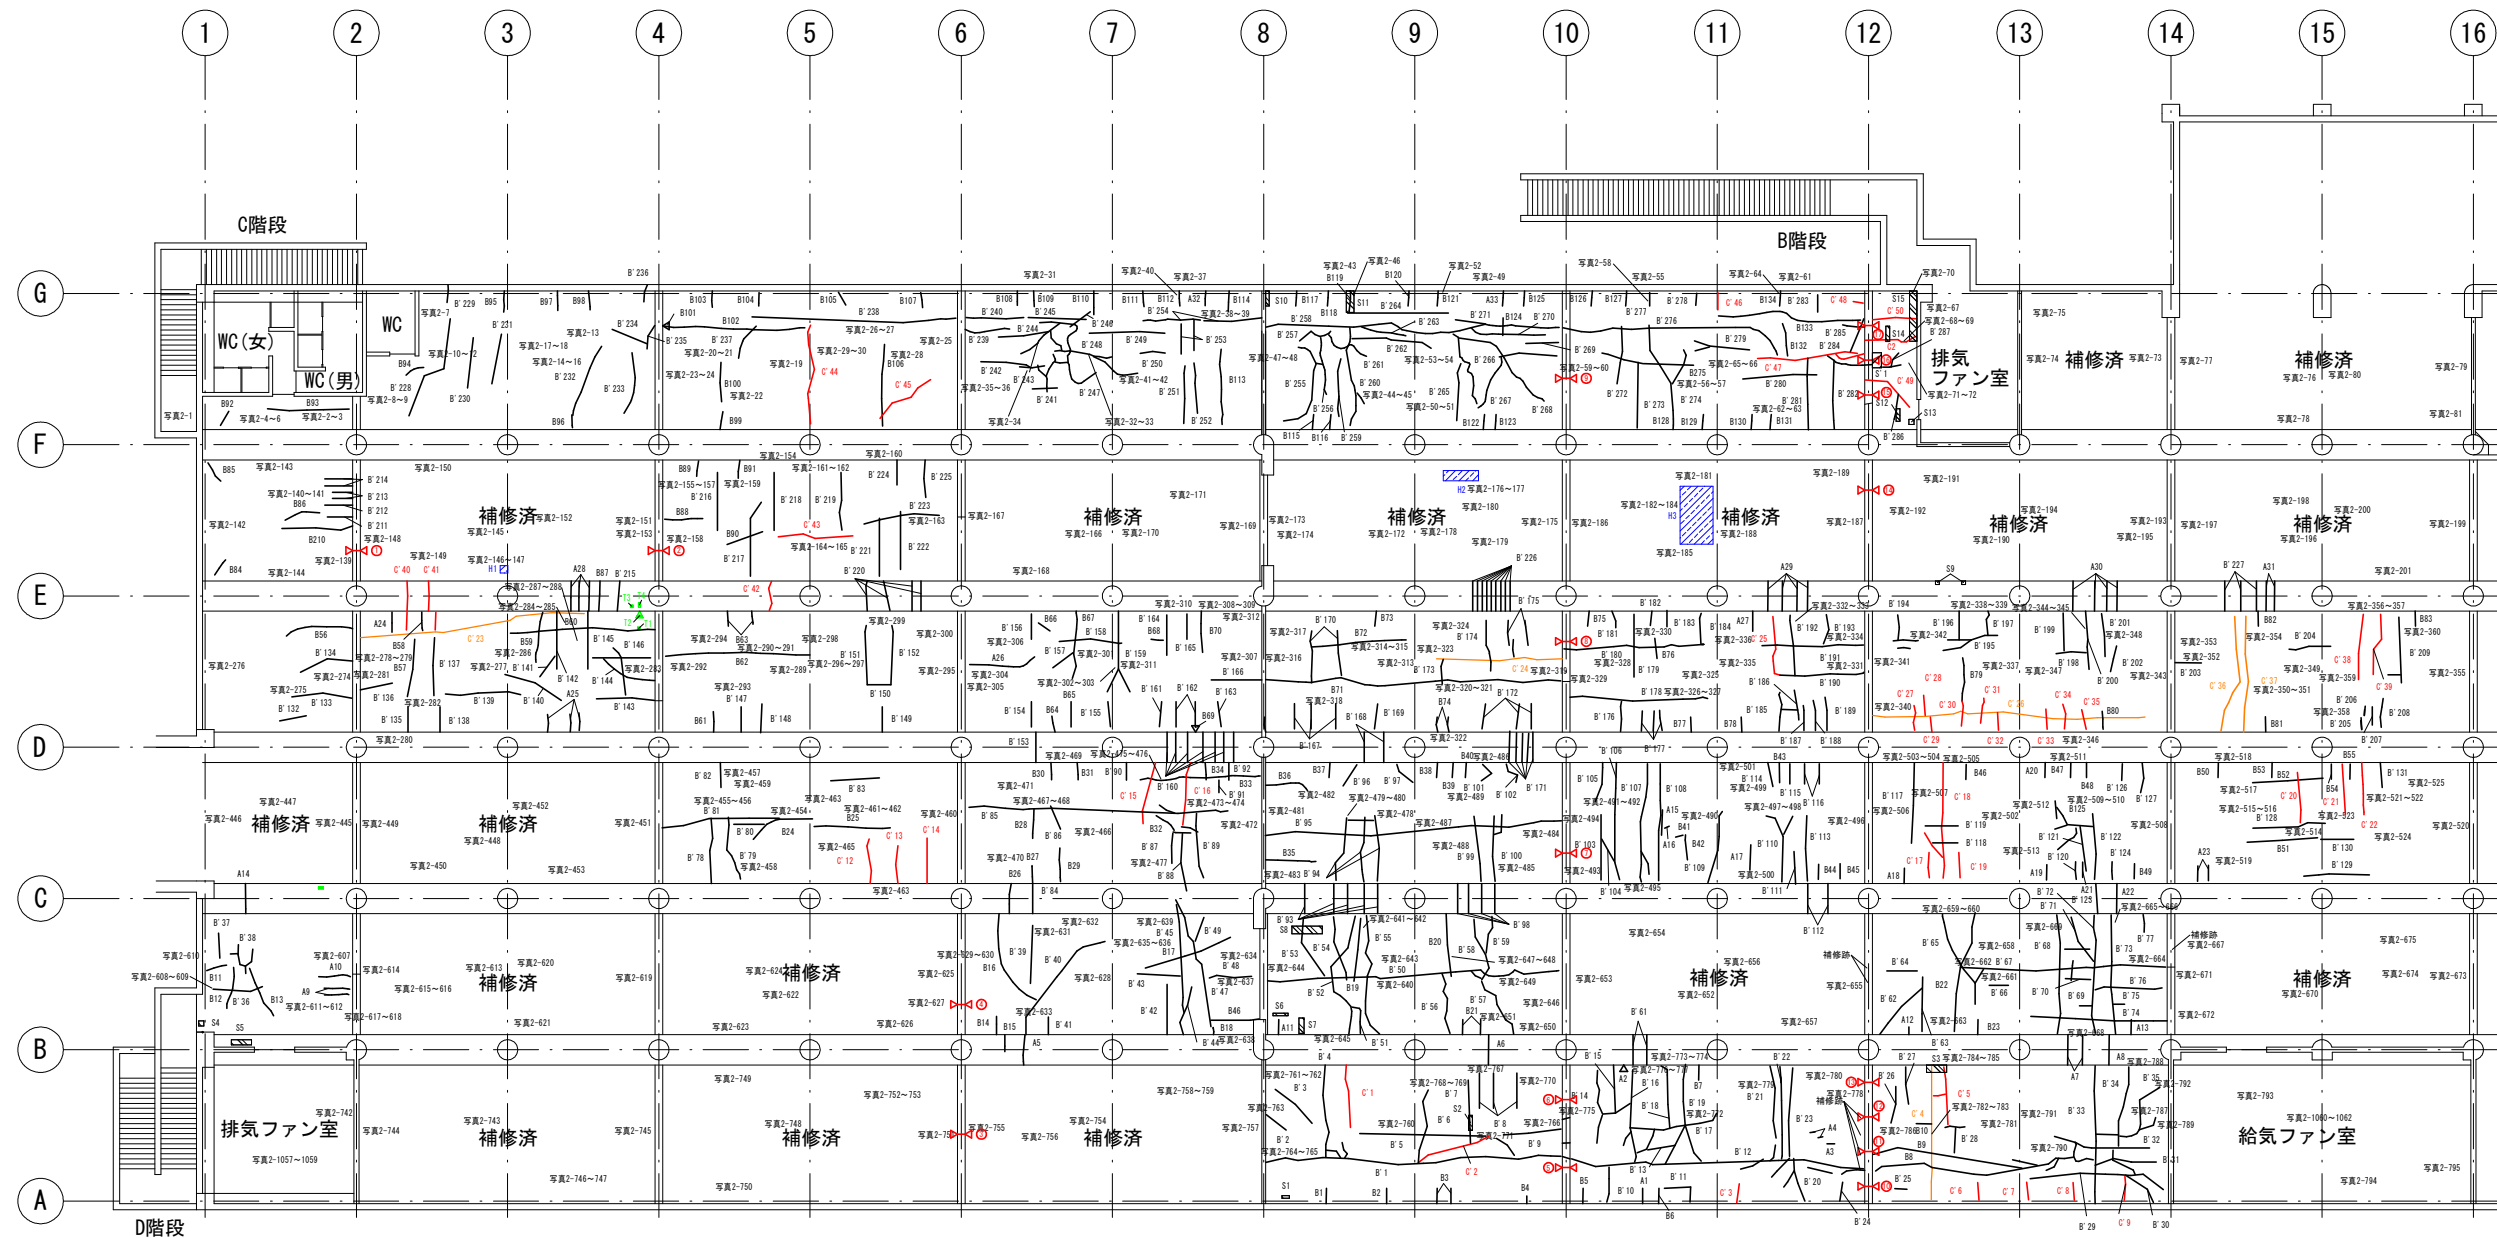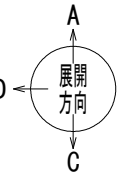

補修対象: ひび割れ II b・III
鉄筋露出 II・剥離 III

実施設計図面


工事名	R2企工 藍場町地下駐車場 補修工事		
路線名等			
工事箇所	徳島市藍場町1丁目		
図面名			
縮尺	図示	図面番号	12/31
会社名			
事業者名	徳島県企業局		

【凡例】



ひび割れ損傷	表示	評価	備考
A: 幅0.1~0.2mm未満ひび割れ	—	II a	
B: 幅0.2~0.5mm未満ひび割れ	—	II a	
C: 幅0.5mm以上ひび割れ	—	II b	補修対象
C: 幅0.5mm以上かつ長5m以上ひび割れ	—	III	補修対象
D: エフロレンスを伴うひび割れ	—	II	

損傷の種類	表示	評価	備考
T: 鉄筋露出	—	II	補修対象
U: 浮き	—	II	
H: 剥離	—	III	補修対象
S: 塗膜劣化	—	II	
R: 漏水・流水跡	—	II	
Y: エフロレンス	—	II	
K: 欠損	—	II	
J: ジャンカ	—	II	


Key Plan

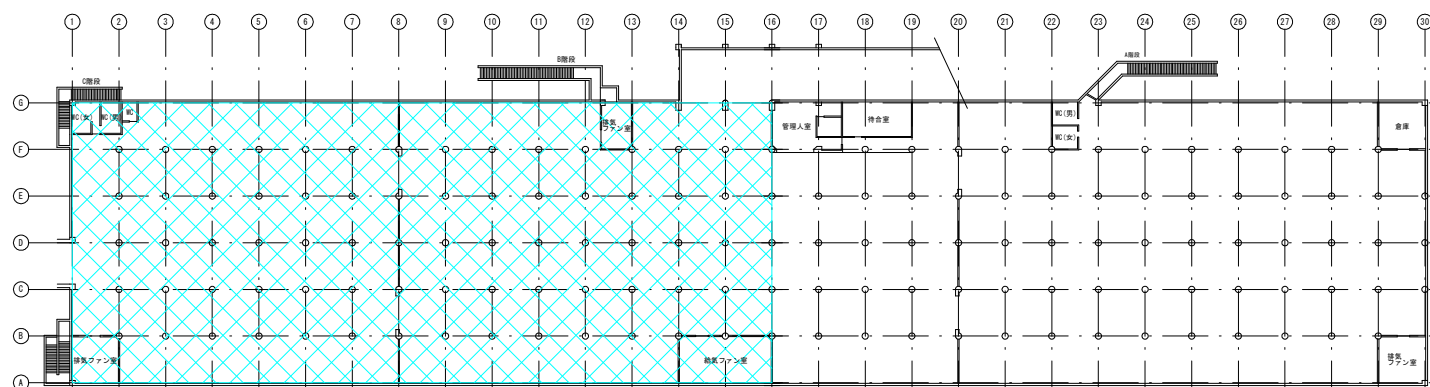

S=1/300

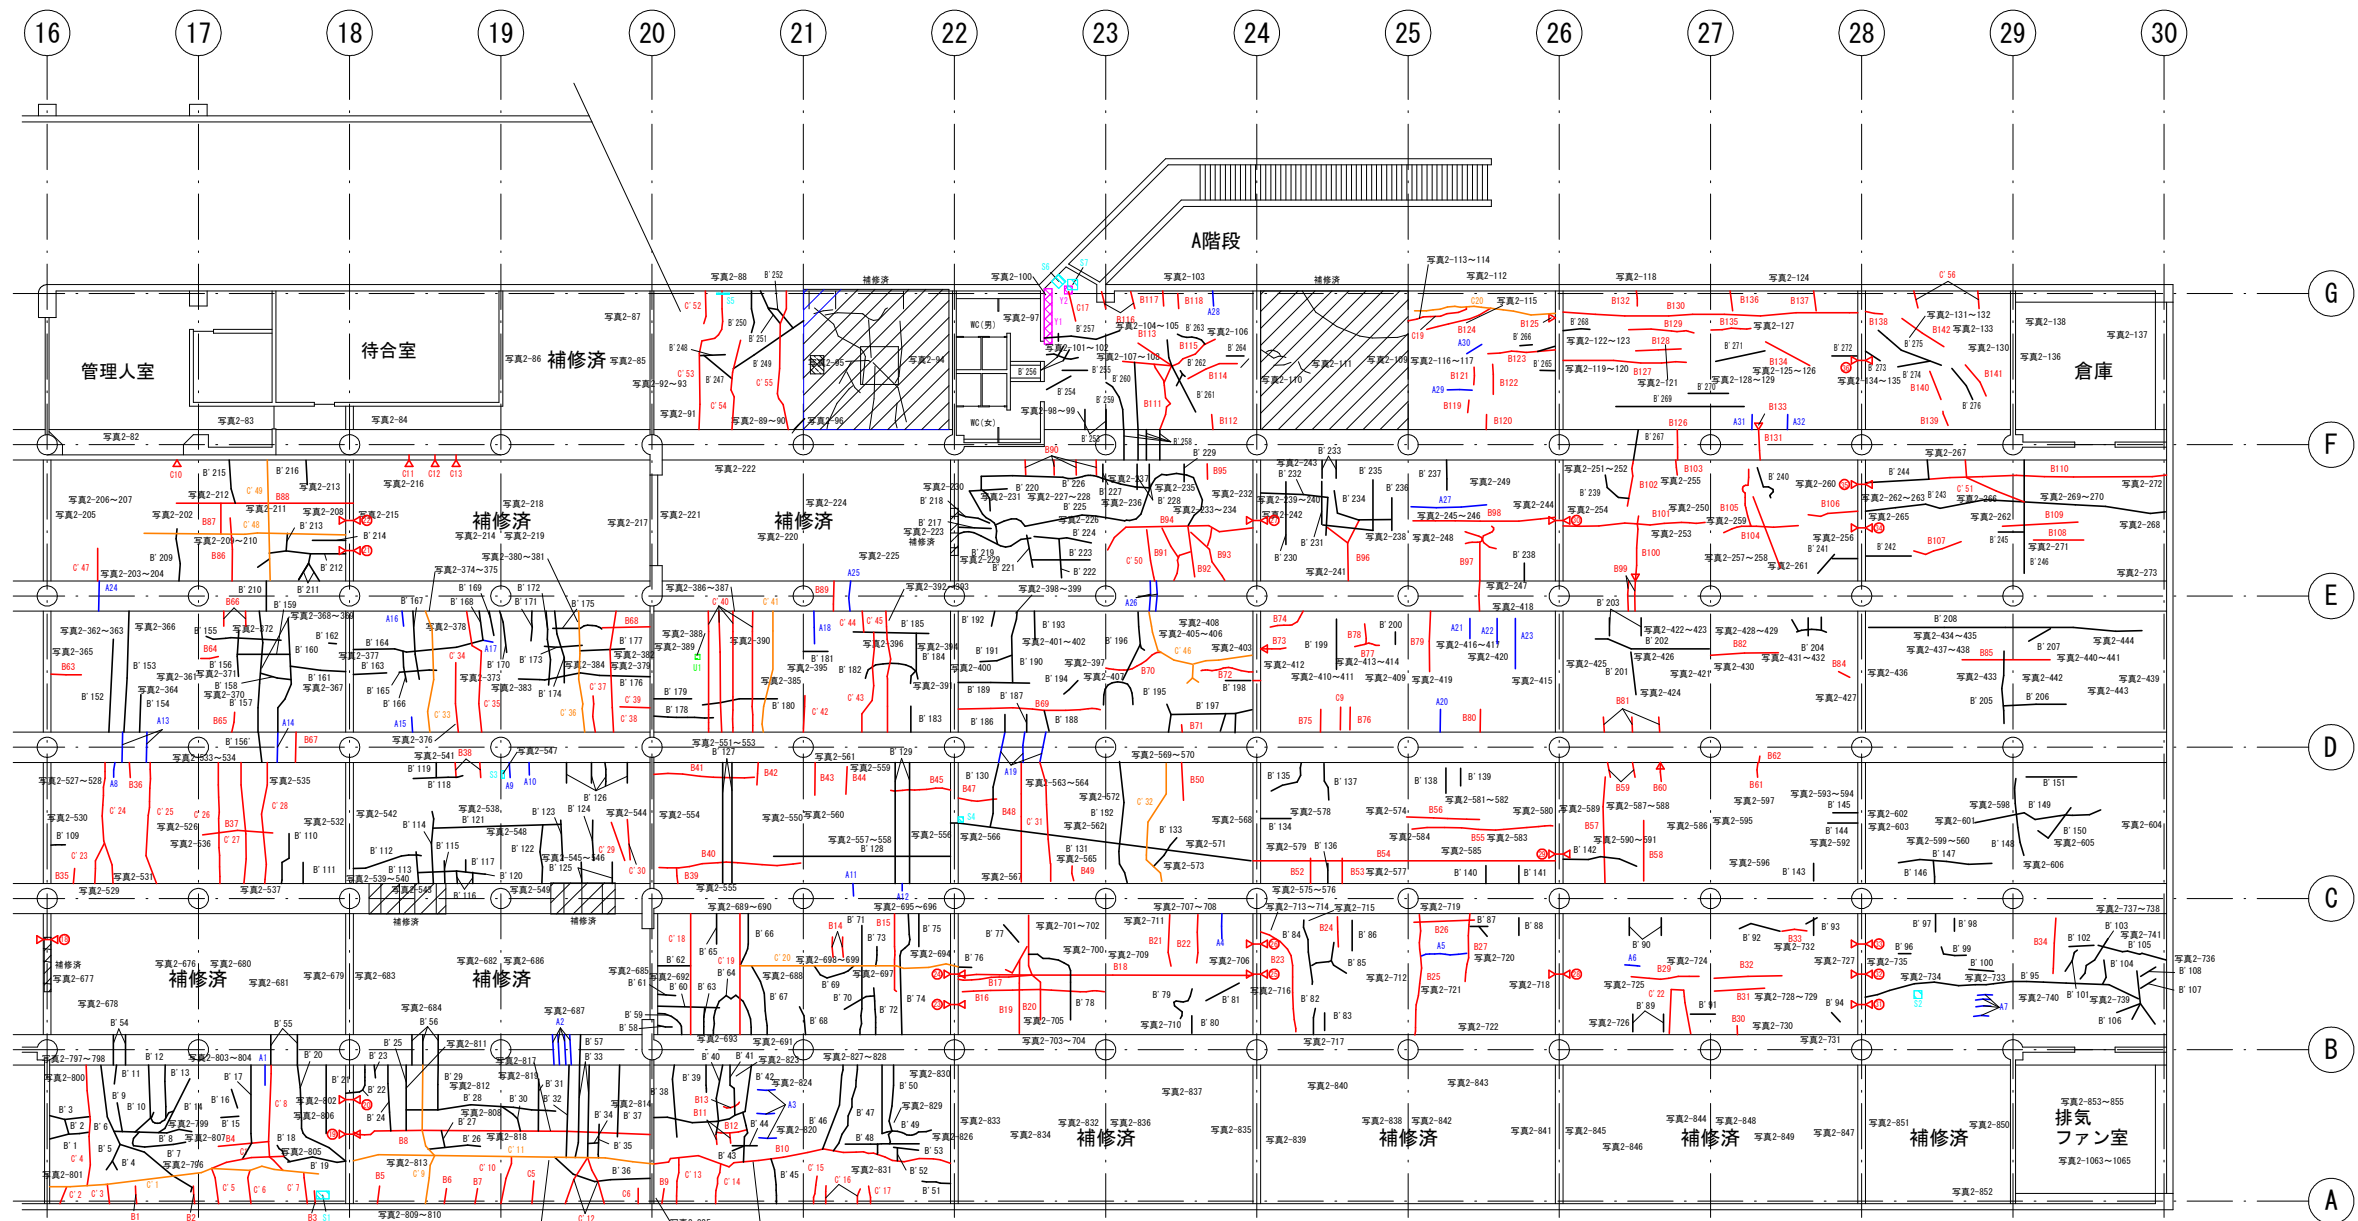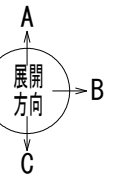

Key Plan

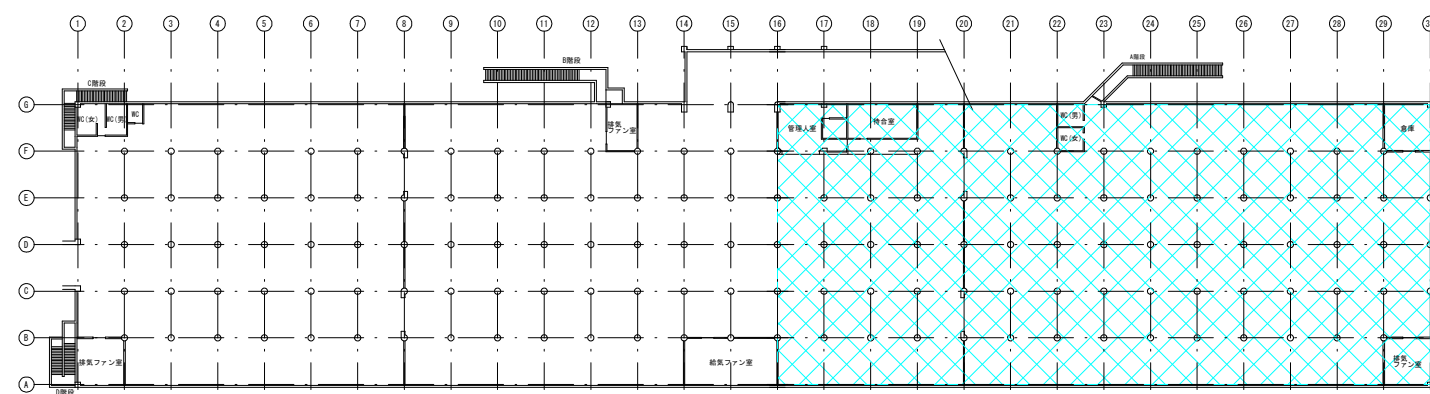

【凡例】

ひび割れ損傷	表示	評価	備考
A: 幅0.1~0.2mm未満ひび割れ	—	II a	
B: 幅0.2~0.5mm未満ひび割れ	—	II a	
C: 幅0.5mm以上ひび割れ	—	II b	補修対象
C: 幅0.5mm以上かつ長5m以上ひび割れ	—	III	補修対象
D: エフロレッセンスを伴うひび割れ	—	II	


補修対象: ひび割れ II b・III

損傷の種類	表示	評価	備考
T: 鉄筋露出	—	II	補修対象
U: 浮き	—	II	
H: 剥離	—	III	補修対象
S: 塗膜劣化	—	II	
R: 漏水・流水跡	—	II	
Y: エフロレッセンス	—	II	
K: 欠損	—	II	
J: ジャンカ	—	II	


実施設計図面

工事名	R2企 藍場町地下駐車場 補修工事		
路線名等			
工事箇所	徳島市藍場町1丁目		
図面名			
縮尺	図示	図面番号	13/31
会社名			
事業者名	徳島県企業局		


S=1/250

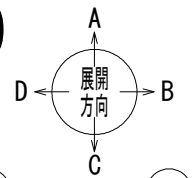


G通り

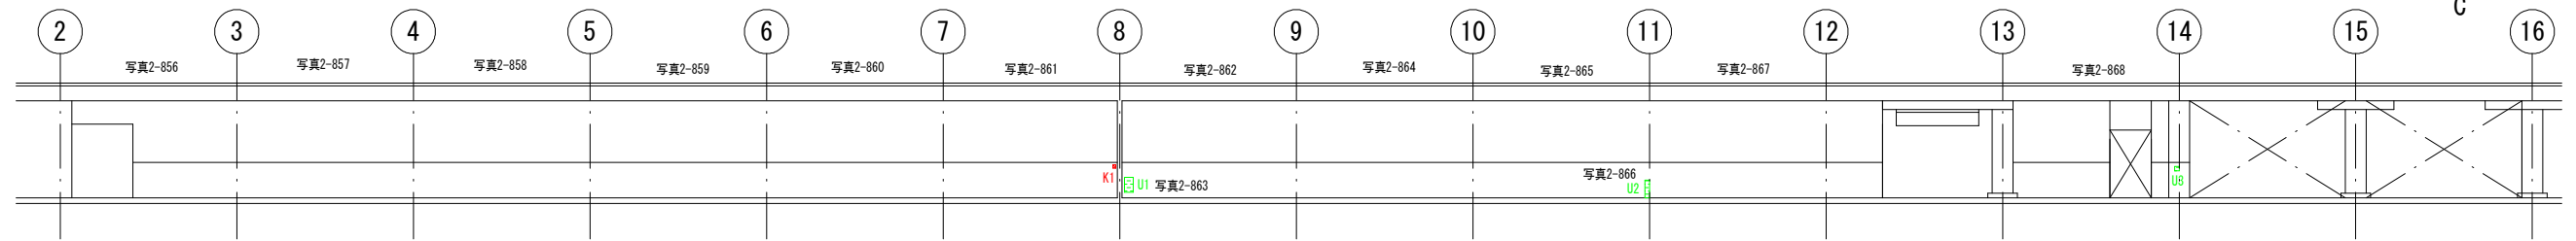


F通り

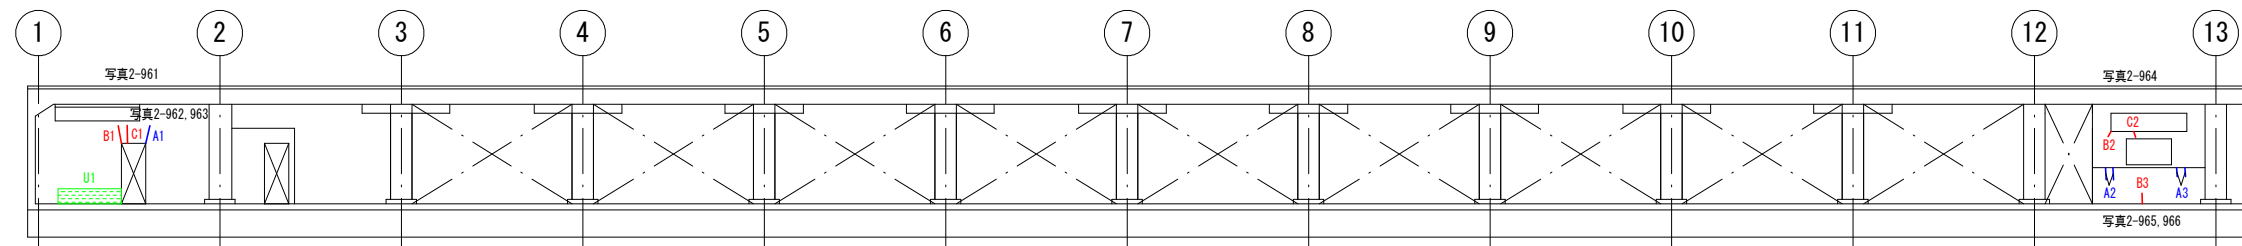


B通り

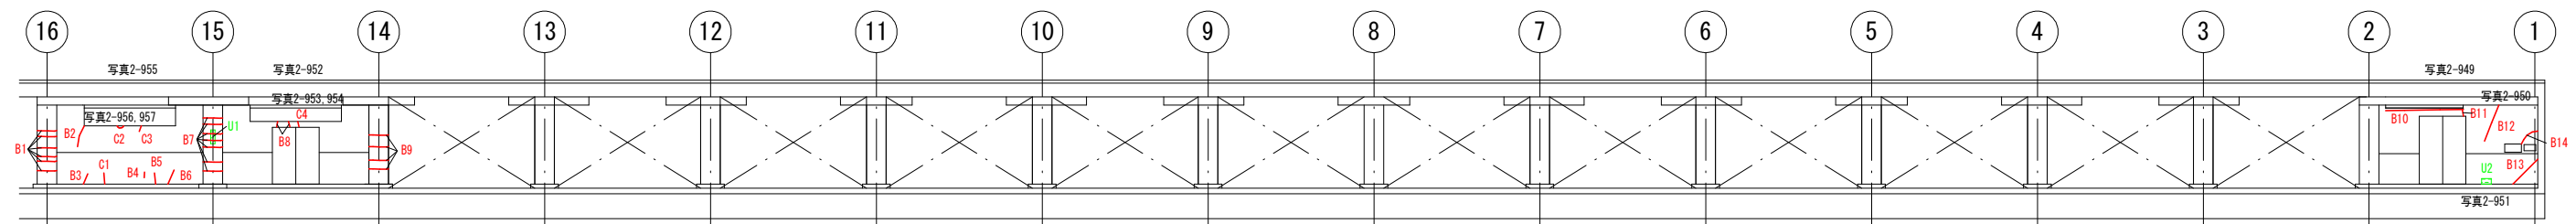

A通り

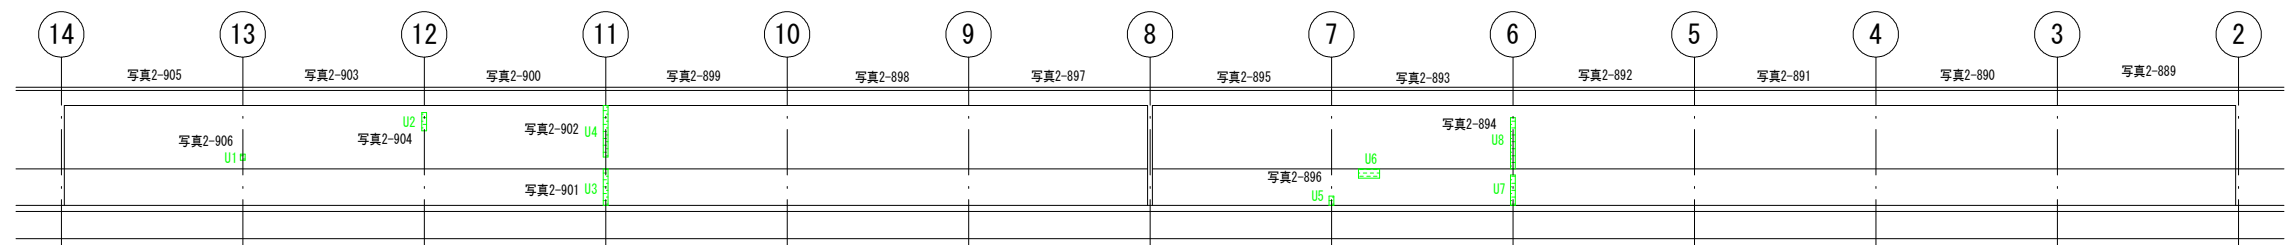

Key Plan

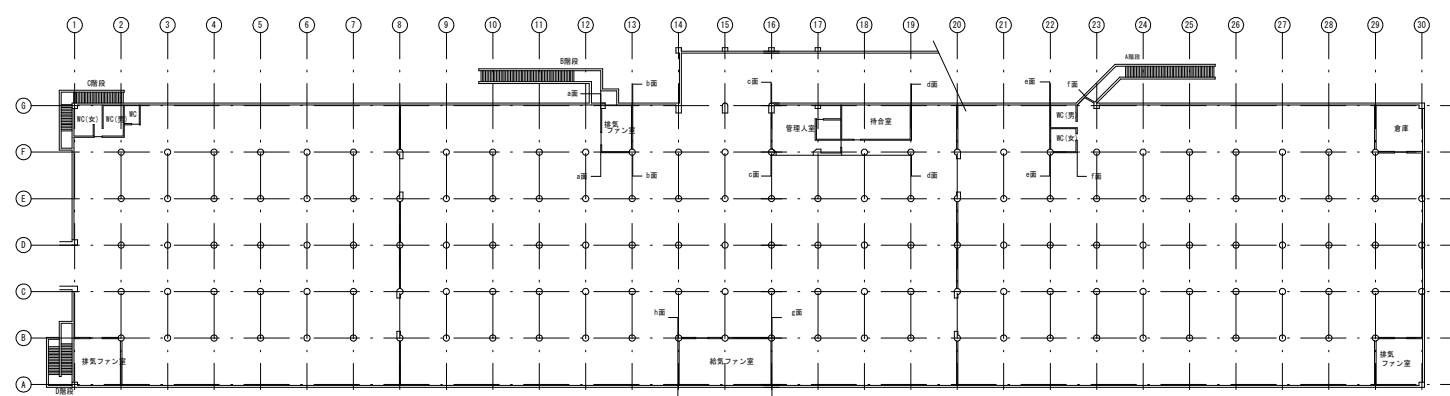

【凡例】

ひび割れ損傷	表示	評価	備考
A: 幅0.1~0.2mm未満ひび割れ	—	II a	
B: 幅0.2~0.5mm未満ひび割れ	—	II a	
C: 幅0.5mm以上ひび割れ	—	II b	補修対象
C: 幅0.5mm以上かつ長5m以上ひび割れ	—	III	補修対象
D: エフロレッセンスを伴うひび割れ	—	II	


損傷の種類	表示	評価	備考
T: 鉄筋露出	—	II	補修対象
U: 浮き	—	II	
H: 剥離	—	III	補修対象
S: 塗膜劣化	—	II	
R: 漏水・流水跡	—	II	
Y: エフロレッセンス	—	II	
K: 欠損	—	II	
J: ジャンカ	—	II	

補修対象:ひび割れ II b


実施設計図面

工事名	R2企工 藍場町地下駐車場 補修工事		
路線名等			
工事箇所	徳島市藍場町1丁目		
図面名			
縮尺	図示	図面番号	14/31
会社名			
事業者名	徳島県企業局		


S=1/250

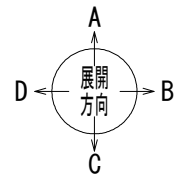


G通り

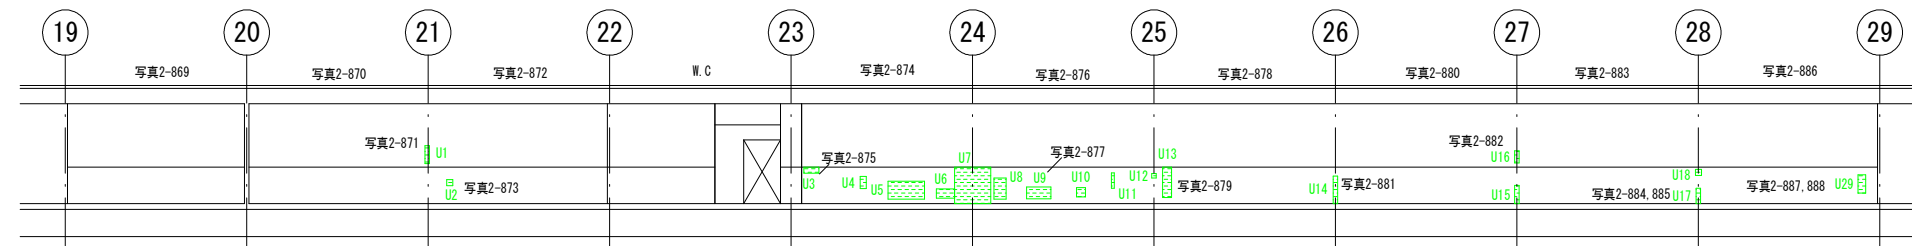


F通り

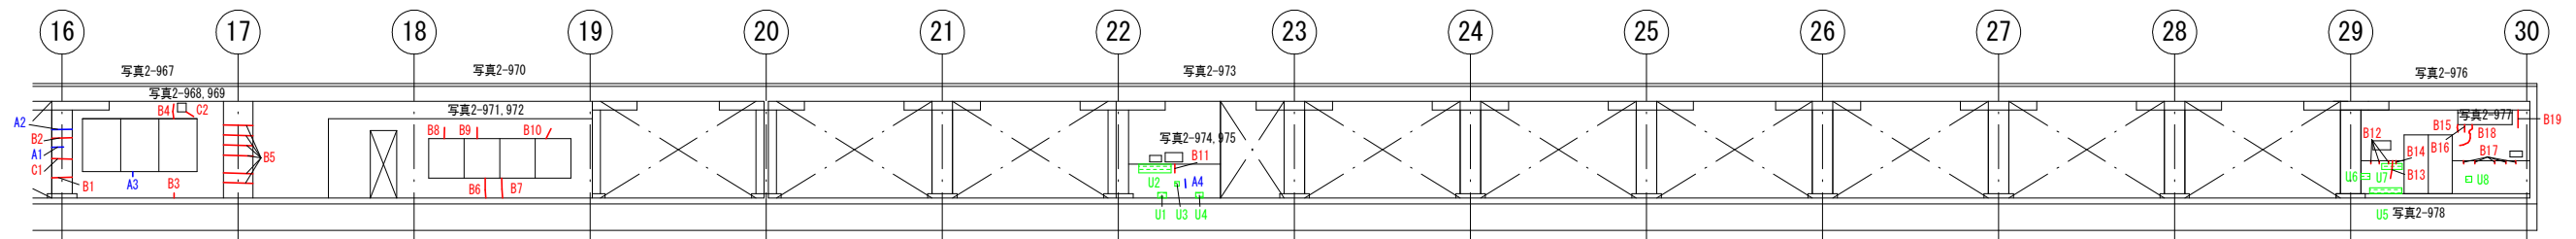


B通り

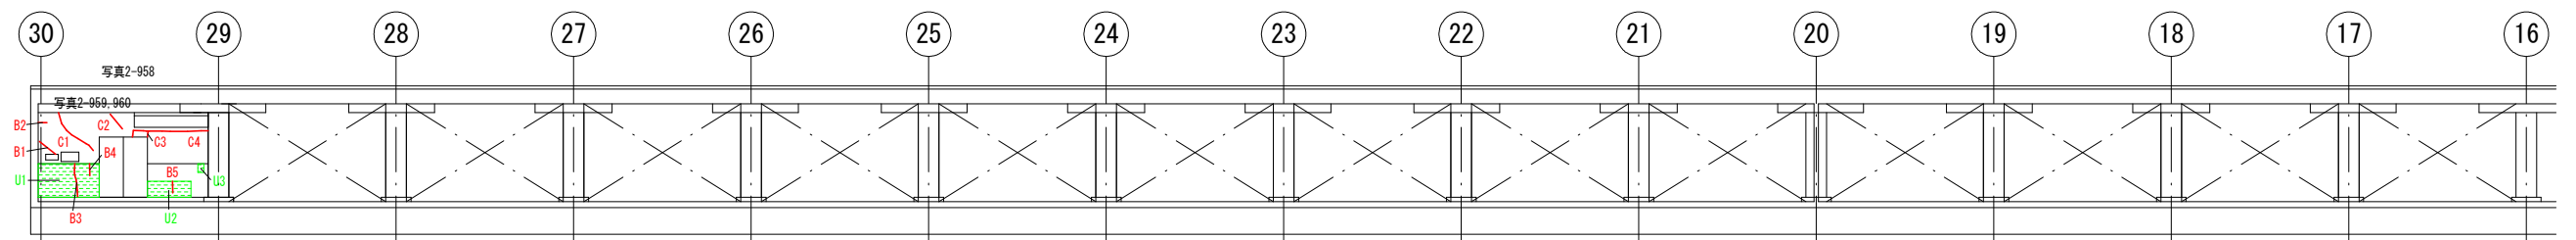

A通り

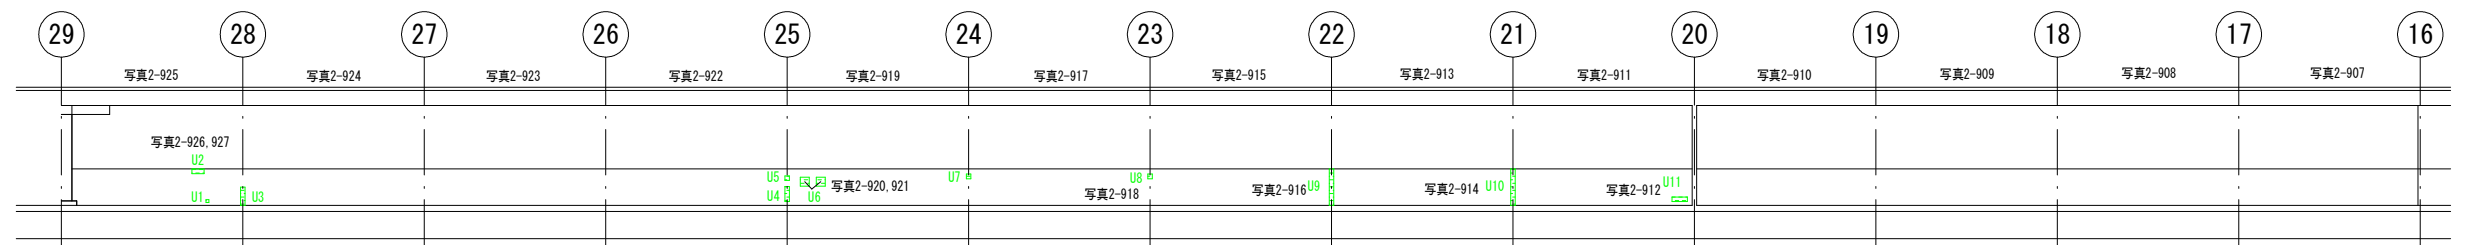

Key Plan

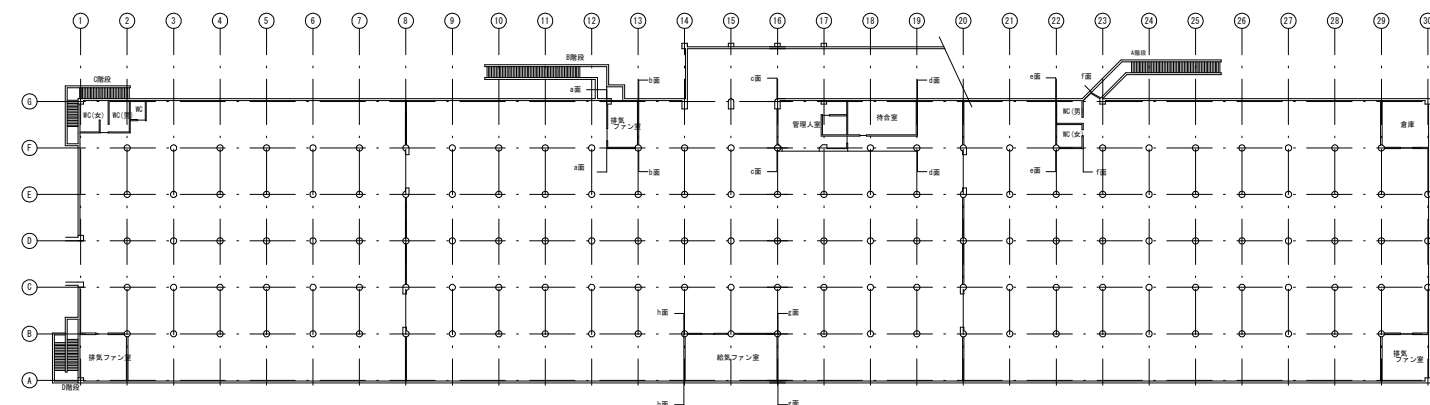

【凡例】

ひび割れ損傷	表示	評価	備考
A: 幅0.1~0.2mm未満ひび割れ	—	II a	
B: 幅0.2~0.5mm未満ひび割れ	—	II a	
C: 幅0.5mm以上ひび割れ	—	II b	補修対象
C: 幅0.5mm以上かつ長5m以上ひび割れ	—	III	補修対象
D: エフロレッセンスを伴うひび割れ	—	II	


補修対象: ひび割れ II b

損傷の種類	表示	評価	備考
T: 鉄筋露出	—	II	補修対象
U: 浮き	—	II	
H: 剥離	—	III	補修対象
S: 塗膜劣化	—	II	
R: 漏水・流水跡	—	II	
Y: エフロレッセンス	—	II	
K: 欠損	—	II	
J: ジャンカ	—	II	


実施設計図面

工事名	R2企工 藍場町地下駐車場 補修工事		
路線名等			
工事箇所	徳島市藍場町1丁目		
図面名			
縮尺	図示	図面番号	15/31
会社名			
事業者名	徳島県企業局		


S=1/250

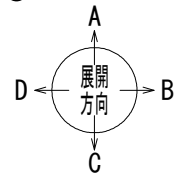


1通り

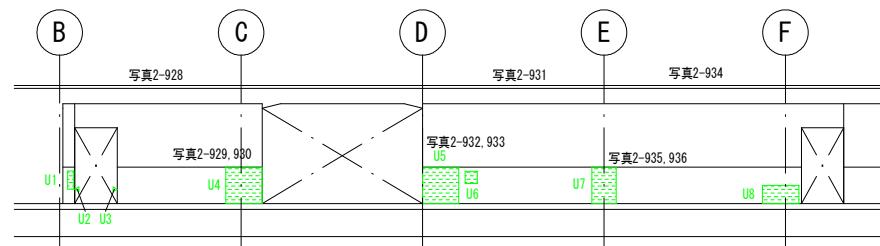


2通り

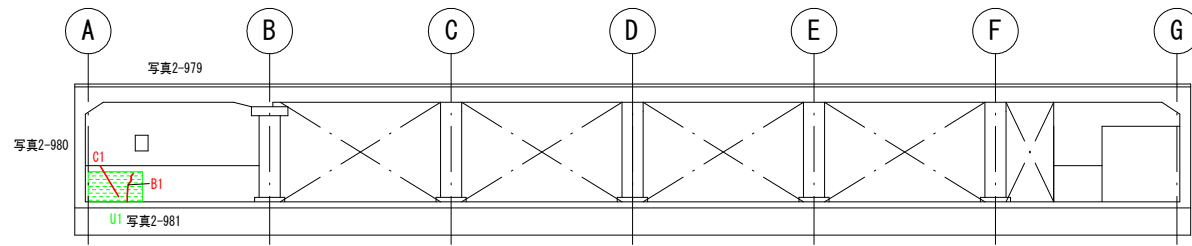


a面

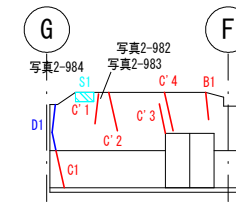


b面

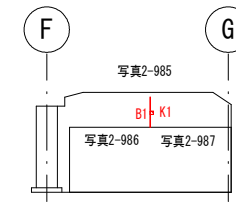


g面

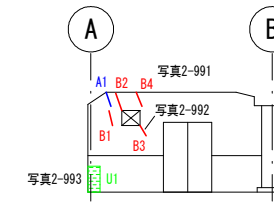

h面

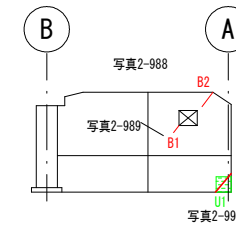

Key Plan

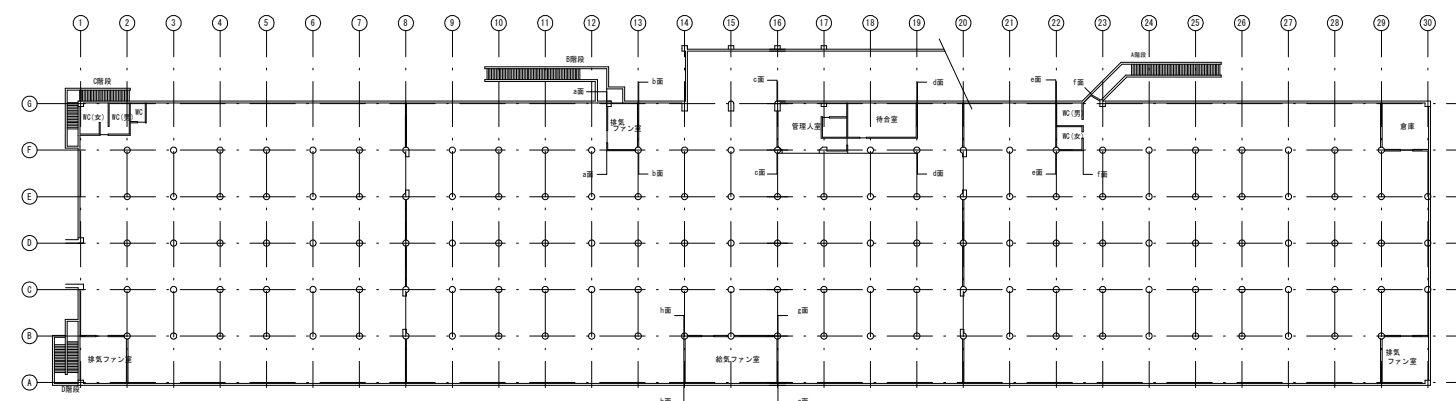

【凡例】


ひび割れ損傷	表示	評価	備考
A: 幅0.1~0.2mm未満ひび割れ	——	II a	
B: 幅0.2~0.5mm未満ひび割れ	——	II a	
C: 幅0.5mm以上ひび割れ	——	II b	補修対象
C: 幅0.5mm以上かつ長5m以上ひび割れ	——	III	補修対象
D: エフロレッセンスを伴うひび割れ	——	II	

損傷の種類	表示	評価	備考
T: 鉄筋露出	——	II	補修対象
U: 浮き	——	II	
H: 剥離	——	III	補修対象
S: 塗膜劣化	——	II	
R: 漏水・流水跡	——	II	
Y: エフロレッセンス	——	II	
K: 欠損	——	II	
J: ジャンカ	——	II	


補修対象:ひび割れ II b

実施設計図面

工事名	R2企工 藍場町地下駐車場 補修工事		
路線名等			
工事箇所	徳島市藍場町1丁目		
図面名			
縮尺	図示	図面番号	16/31
会社名			
事業者名	徳島県企業局		

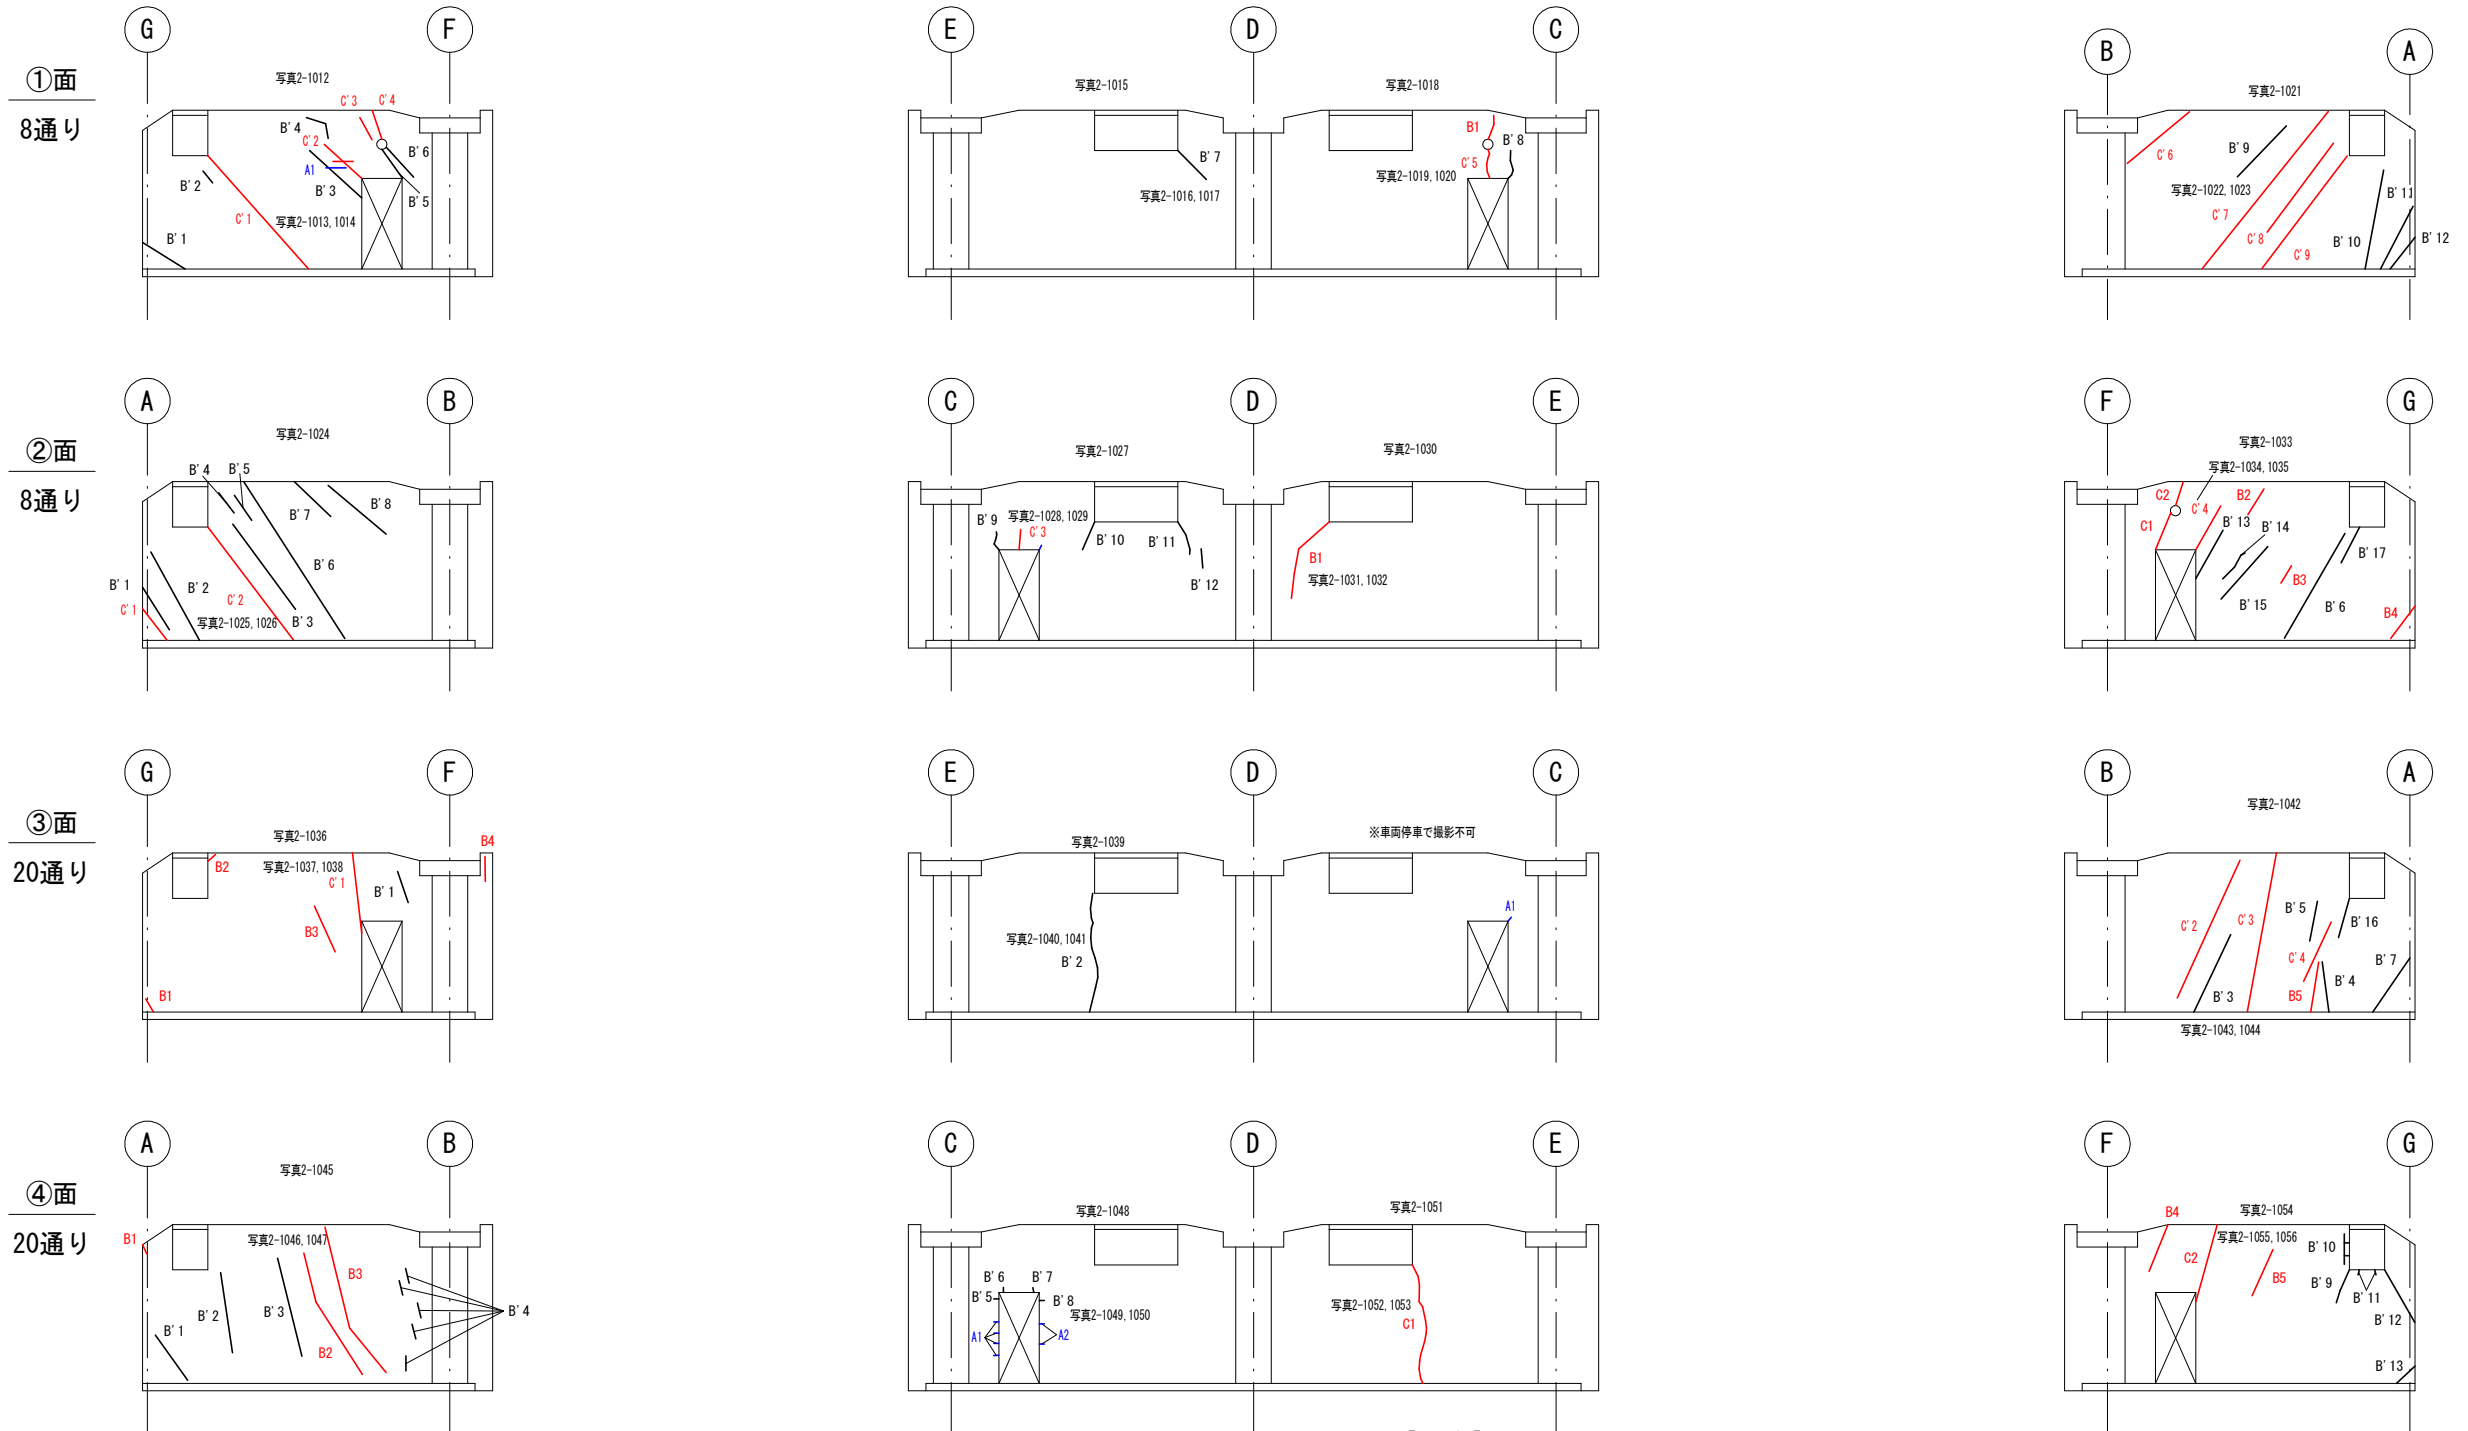

Key Plan

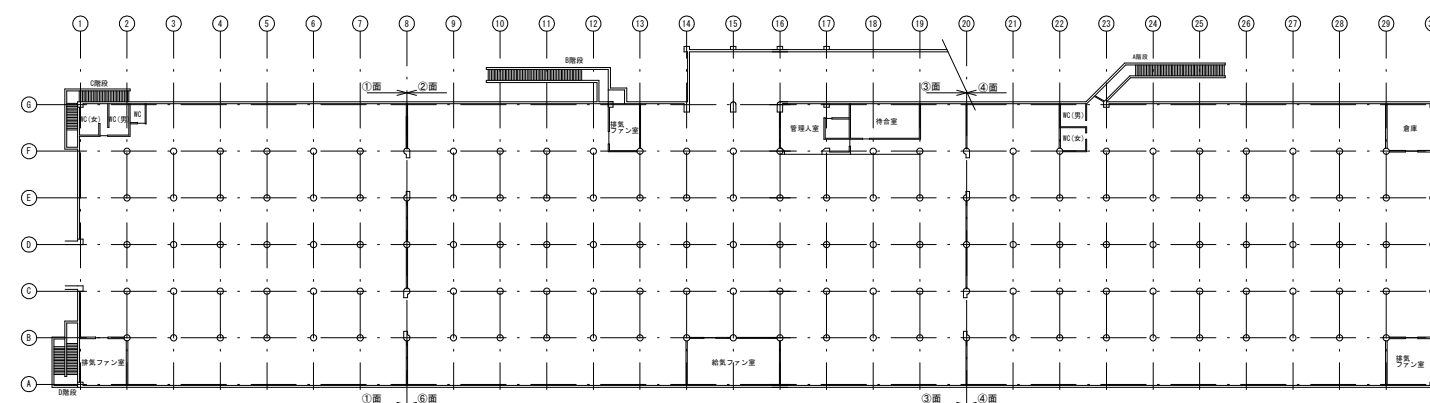

【凡例】

ひび割れ損傷	表示	評価	備考
A: 幅0.1~0.2mm未満ひび割れ	—	II a	
B: 幅0.2~0.5mm未満ひび割れ	—	II a	
C: 幅0.5mm以上ひび割れ	—	II b	補修対象
C: 幅0.5mm以上かつ長5m以上ひび割れ	—	III	補修対象
D: エフロレッセンスを伴うひび割れ	—	II	

損傷の種類	表示	評価	備考
T: 鉄筋露出	—	II	補修対象
U: 浮き	—	II	
H: 剥離	—	III	補修対象
S: 塗膜劣化	—	II	
R: 漏水・流水跡	—	II	
Y: エフロレッセンス	—	II	
K: 欠損	—	II	
J: ジャンカ	—	II	

補修対象: ひび割れ II b

S=1/250

実施設計図面


工事名	R2企工 藍場町地下駐車場 補修工事		
路線名等			
工事箇所	徳島市藍場町1丁目		
図面名			
縮尺	図示	図面番号	18/31
会社名			
事業者名	徳島県企業局		

S=1/150

換気ファン室


a面

13通り (G - F通り)

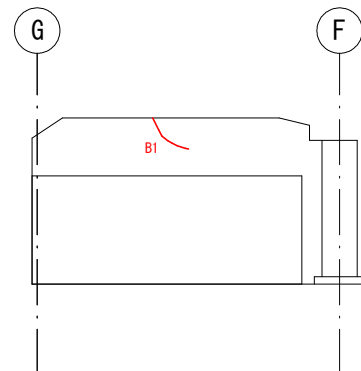

b面


F通り (13 - 12通り)

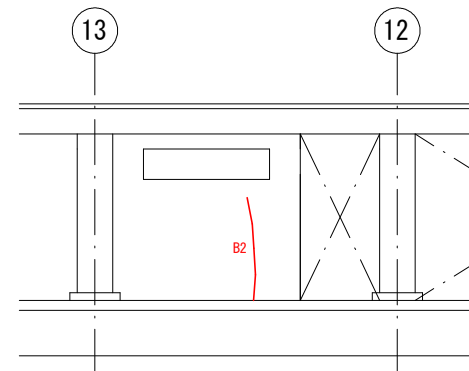

倉庫


d面

29通り (F - G通り)

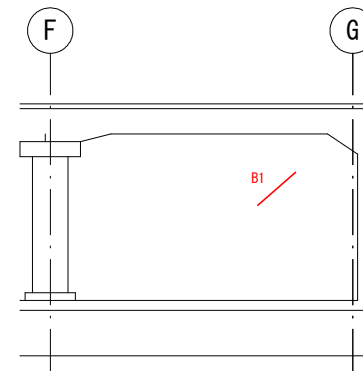


e面

F通り (30 - 29通り)

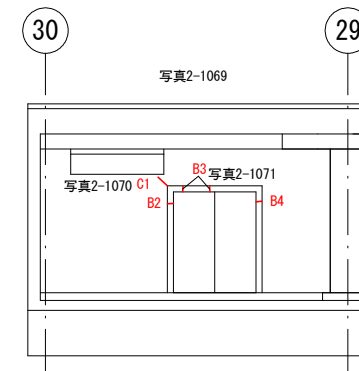


c面

12 - 13通り (F - G通り)

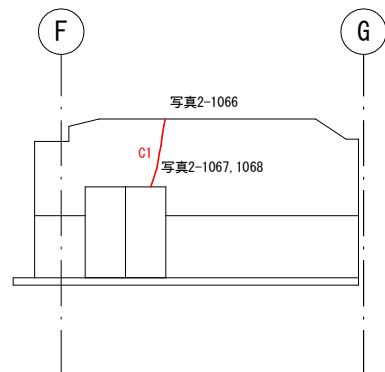

Key Plan

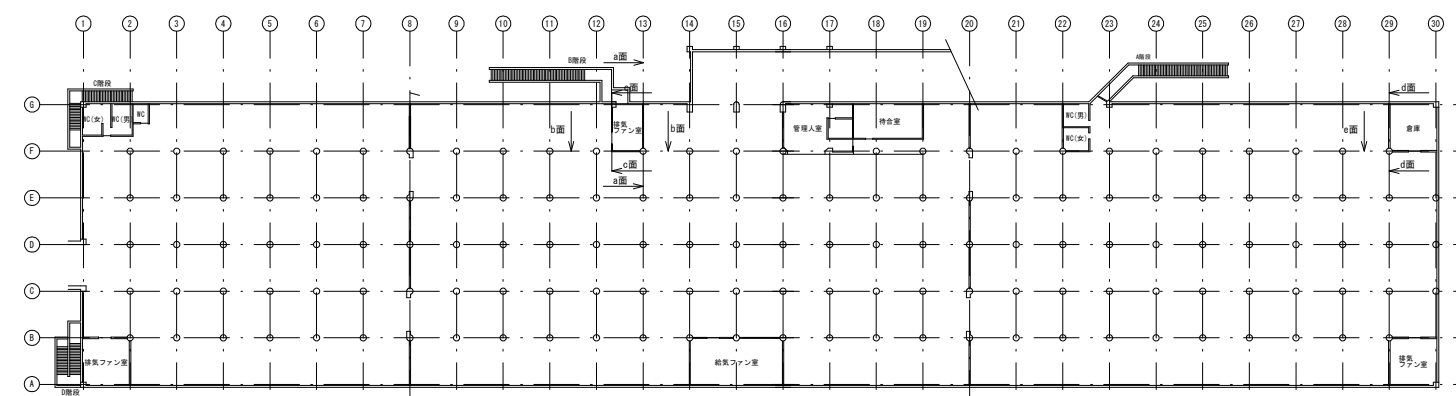

【凡例】

ひび割れ損傷	表示	評価	備考
A: 幅0.1~0.2mm未満ひび割れ	—	II a	
B: 幅0.2~0.5mm未満ひび割れ	—	II a	
C: 幅0.5mm以上ひび割れ	—	II b	補修対象
C: 幅0.5mm以上かつ長5m以上ひび割れ	—	III	補修対象
D: エフロレッセンスを伴うひび割れ	—	II	




損傷の種類	表示	評価	備考
T: 鉄筋露出	—	II	補修対象
U: 浮き	—	II	
H: 剥離	—	III	補修対象
S: 塗膜劣化	—	II	
R: 漏水・流水跡	—	II	
Y: エフロレッセンス	—	II	
K: 欠損	—	II	
J: ジャンカ	—	II	

補修対象: ひび割れ II b


実施設計図面

工事名	R2企工 藍場町地下駐車場 補修工事		
路線名等			
工事箇所	徳島市藍場町1丁目		
図面名			
縮尺	図示	図面番号	19/31
会社名			
事業者名	徳島県企業局		


S=1/250

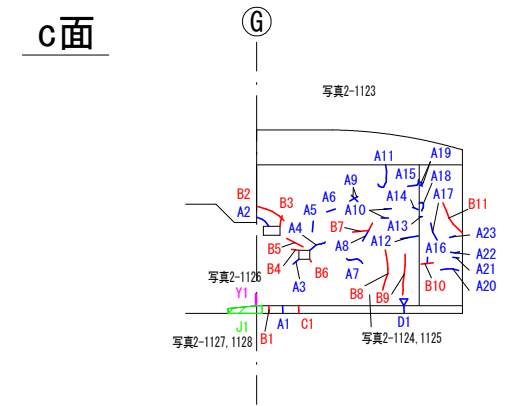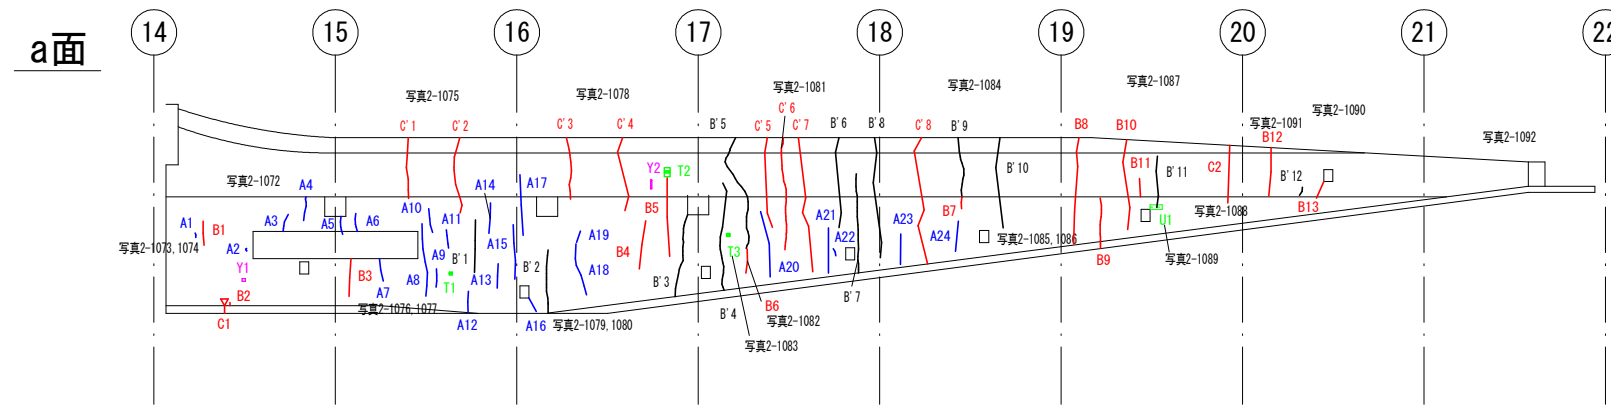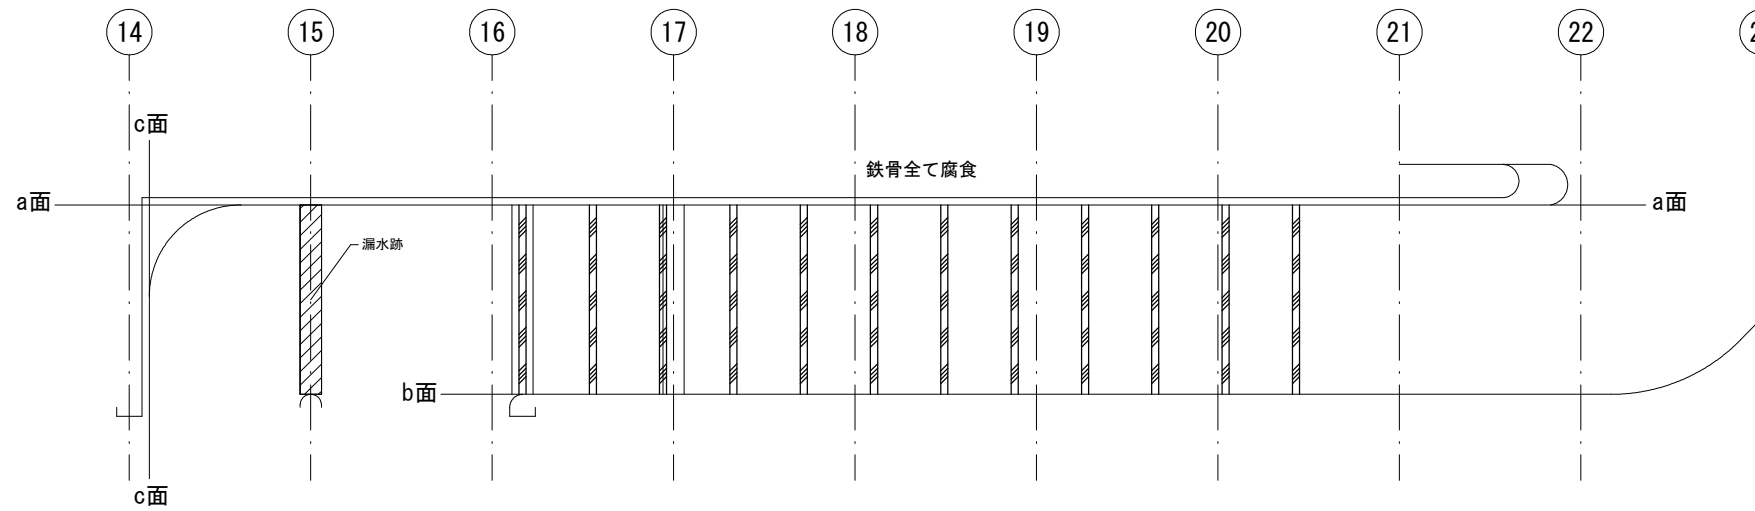

b面

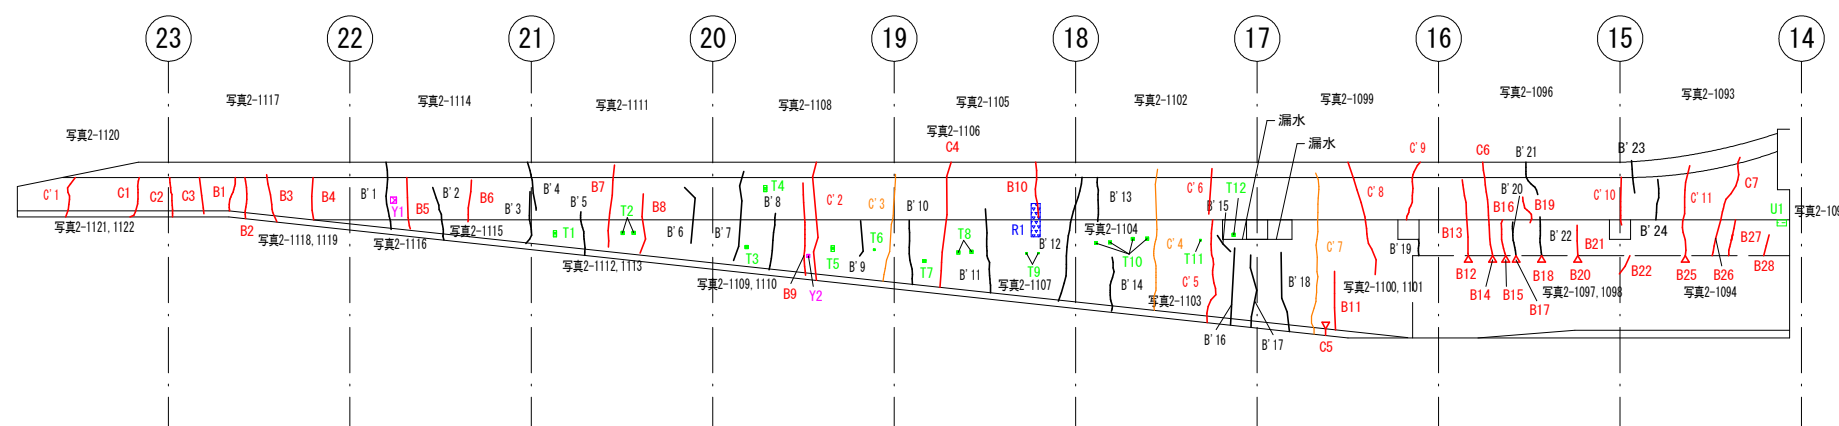

Key Plan

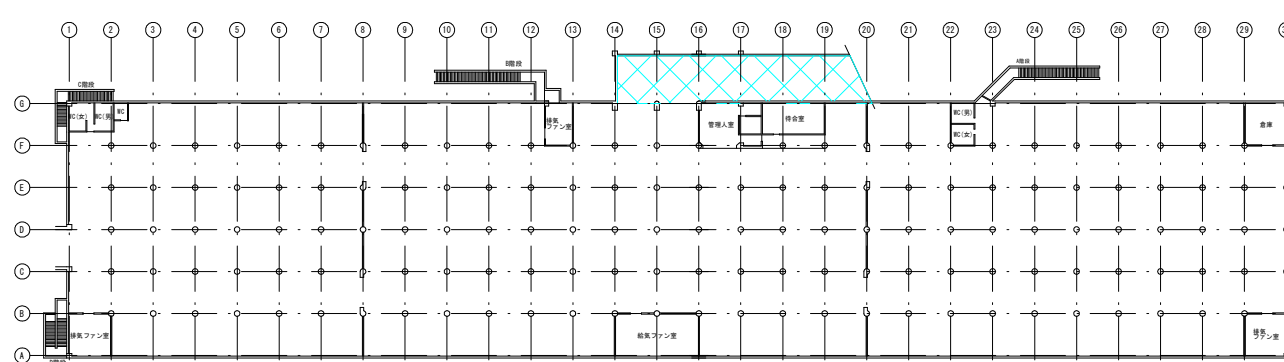

【凡例】

ひび割れ損傷	表示	評価	備考
A: 幅0.1~0.2mm未満ひび割れ	—	II a	
B: 幅0.2~0.5mm未満ひび割れ	—	II a	
C: 幅0.5mm以上ひび割れ	—	II b	補修対象
C: 幅0.5mm以上かつ長5m以上ひび割れ	—	III	補修対象
D: エフロレッセンスを伴うひび割れ	—	II	







損傷の種類	表示	評価	備考
T: 鉄筋露出	—	II	補修対象
U: 浮き	—	II	
H: 剥離	—	III	補修対象
S: 塗膜劣化	—	II	
R: 漏水・流水跡	—	II	
Y: エフロレッセンス	—	II	
K: 欠損	—	II	
J: ジャンカ	—	II	

補修対象: ひび割れ II b・III
鉄筋露出 II

実施設計図面

工事名	R2企工 藍場町地下駐車場 補修工事		
路線名等			
工事箇所	徳島市藍場町1丁目		
図面名			
縮尺	図示	図面番号	20/31
会社名			
事業者名	徳島県企業局		

A階段

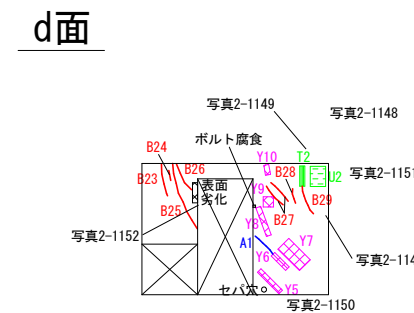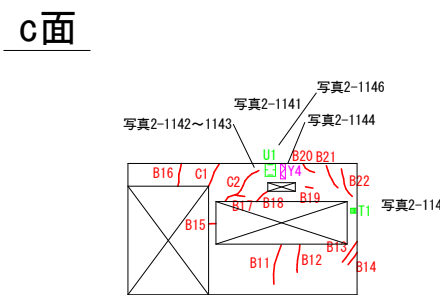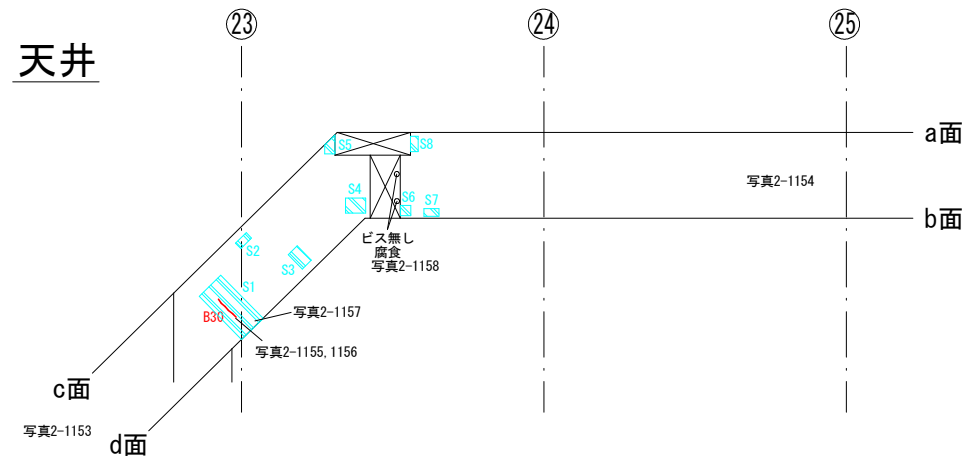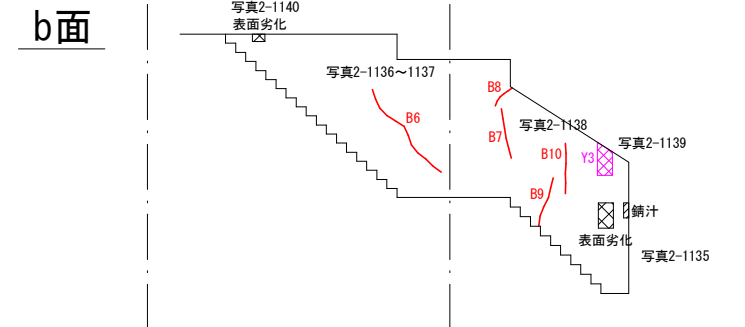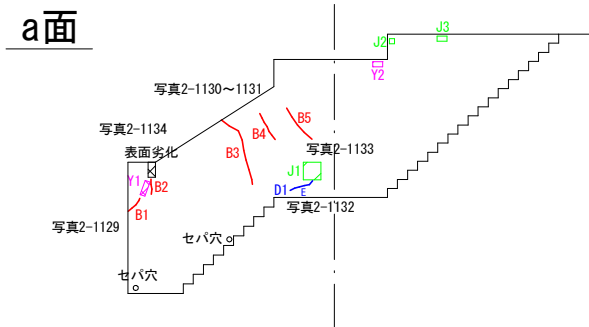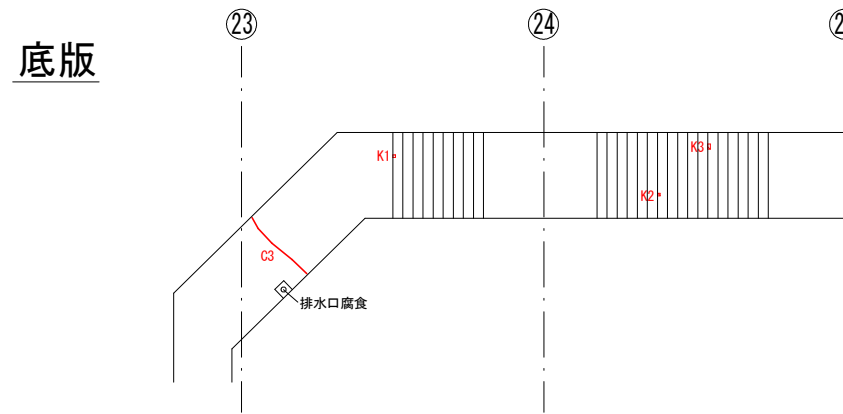


補修対象: ひび割れ II b
鉄筋露出 II

【凡例】

ひび割れ損傷	表示	評価	備考
A: 幅0.1~0.2mm未満ひび割れ	—	II a	
B: 幅0.2~0.5mm未満ひび割れ	—	II a	
C: 幅0.5mm以上ひび割れ	—	II b	補修対象
C: 幅0.5mm以上かつ長5m以上ひび割れ	—	III	補修対象
D: エフロレッセンスを伴うひび割れ	—	II	

損傷の種類	表示	評価	備考
T: 鉄筋露出	—	II	補修対象
U: 浮き	—	II	
H: 剥離	—	III	補修対象
S: 塗膜劣化	—	II	
R: 漏水・流水跡	—	II	
Y: エフロレッセンス	—	II	
K: 欠損	—	II	
J: ジャンカ	—	II	

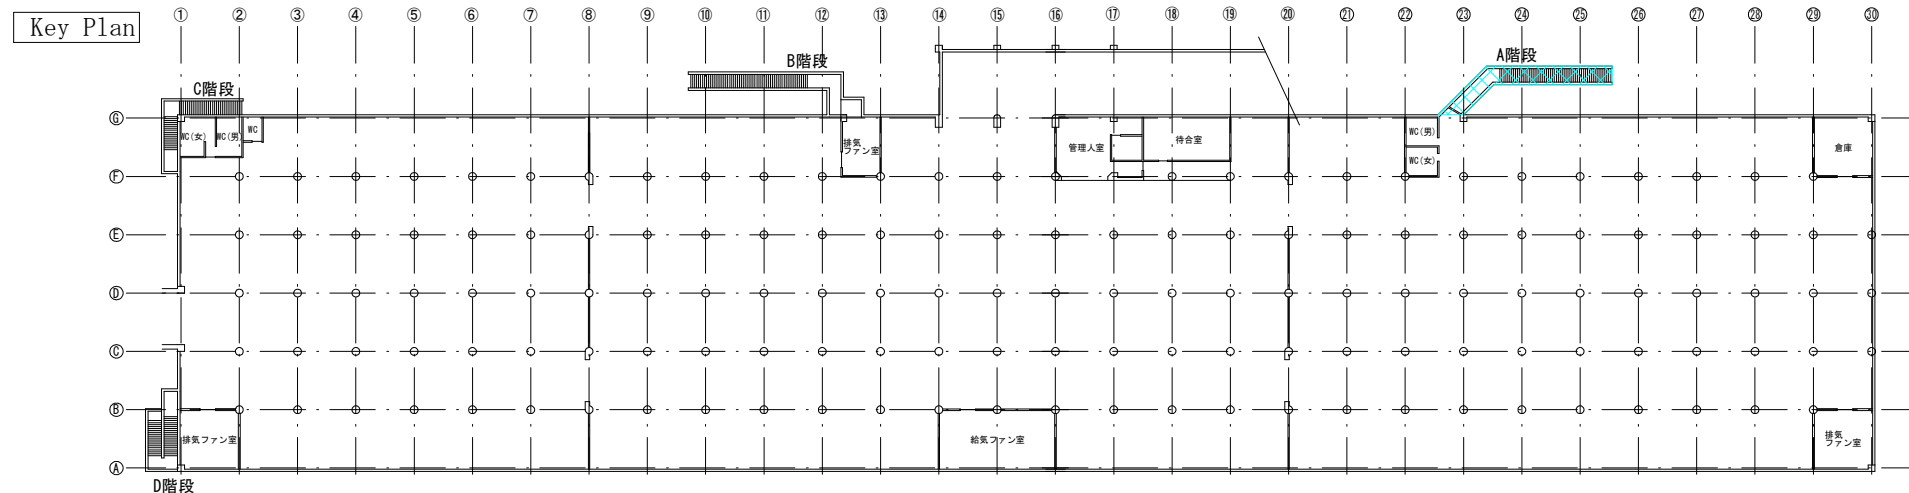

実施設計図面


工事名	R2企工 藍場町地下駐車場 補修工事		
路線名等			
工事箇所	徳島市藍場町1丁目		
図面名			
縮尺	図示	図面番号	21/31
会社名			
事業者名	徳島県企業局		

S=1/150


補修対象: ひび割れ II b
鉄筋露出 II

B階段


底版

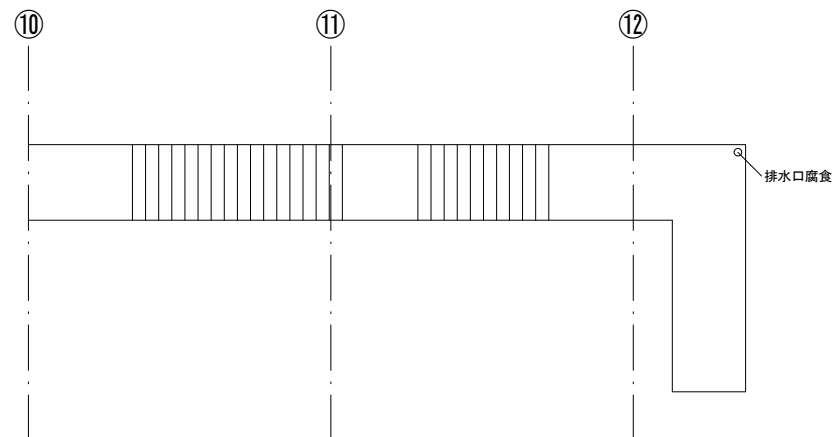


a面

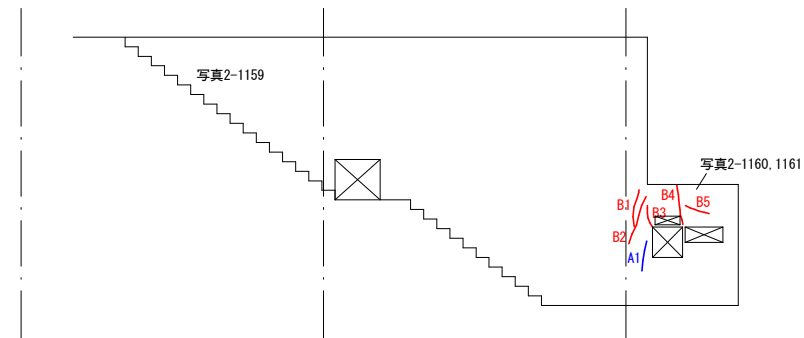


c面

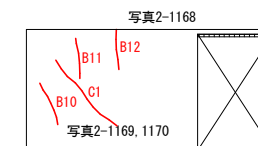


天井

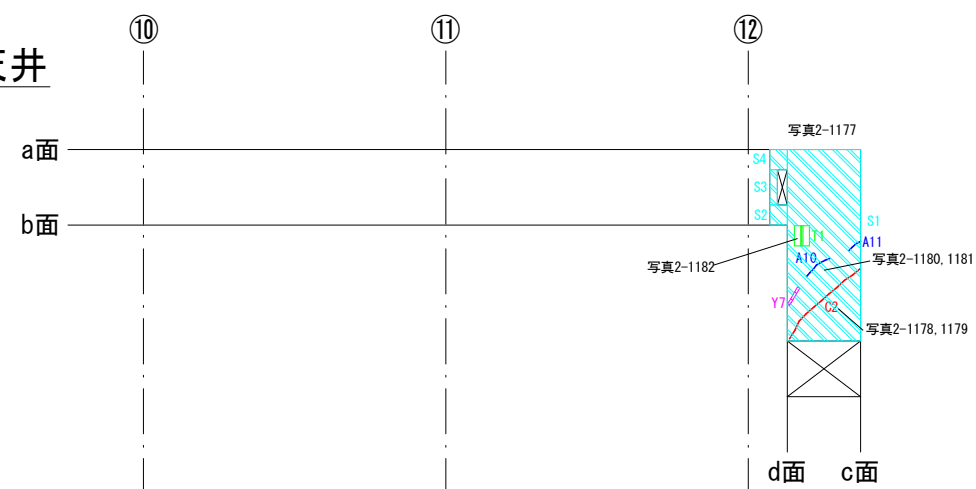


b面

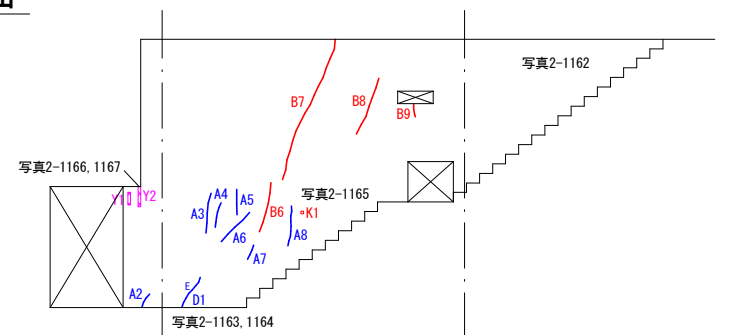

d面

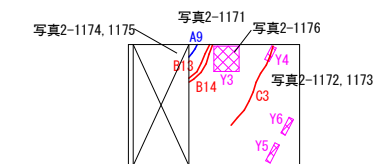

Key Plan

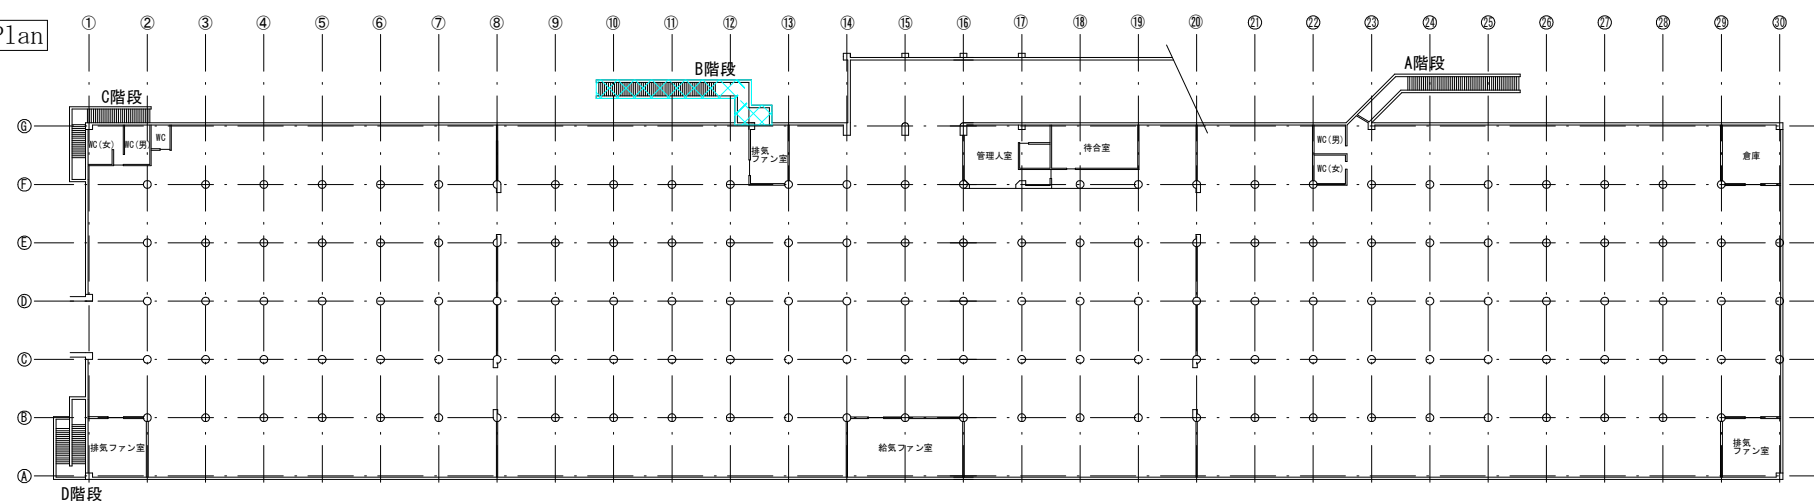

【凡例】

ひび割れ損傷	表示	評価	備考
A: 幅0.1~0.2mm未満ひび割れ	——	II a	
B: 幅0.2~0.5mm未満ひび割れ	——	II a	
C: 幅0.5mm以上ひび割れ	——	II b	補修対象
C: 幅0.5mm以上かつ長5m以上ひび割れ	——	III	補修対象
D: エフロレッセンスを伴うひび割れ	——	II	

損傷の種類	表示	評価	備考
T: 鉄筋露出	——	II	補修対象
U: 浮き	——	II	
H: 剥離	——	III	補修対象
S: 塗膜劣化	——	II	
R: 漏水・流水跡	——	II	
Y: エフロレッセンス	——	II	
K: 欠損	——	II	
J: ジャンカ	——	II	

実施設計図面


工事名	R2企工 藍場町地下駐車場 補修工事		
路線名等			
工事箇所	徳島市藍場町1丁目		
図面名			
縮尺	図示	図面番号	22/31
会社名			
事業者名	徳島県企業局		

S=1/150


補修対象: ひび割れ II b
鉄筋露出 II

C階段


天井

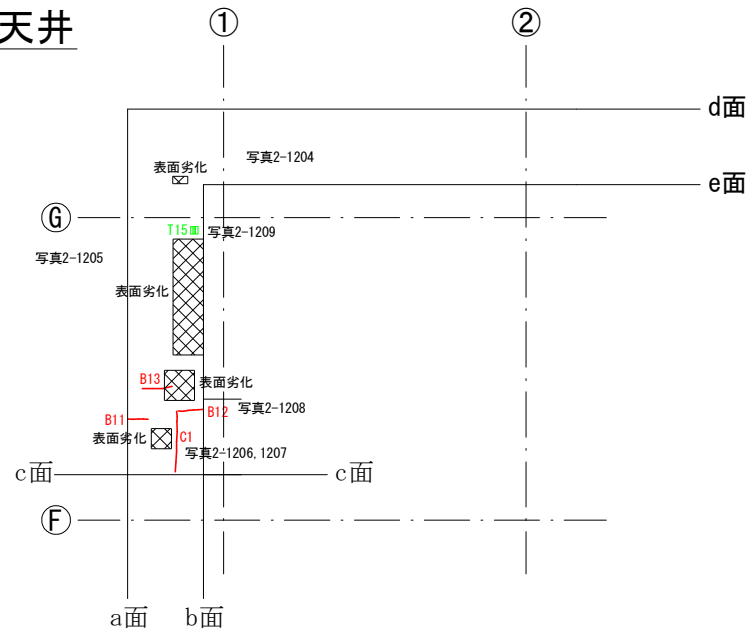


底版

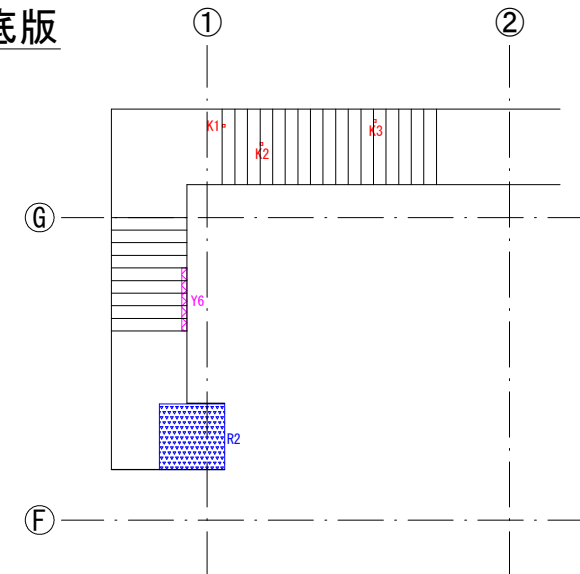


a面

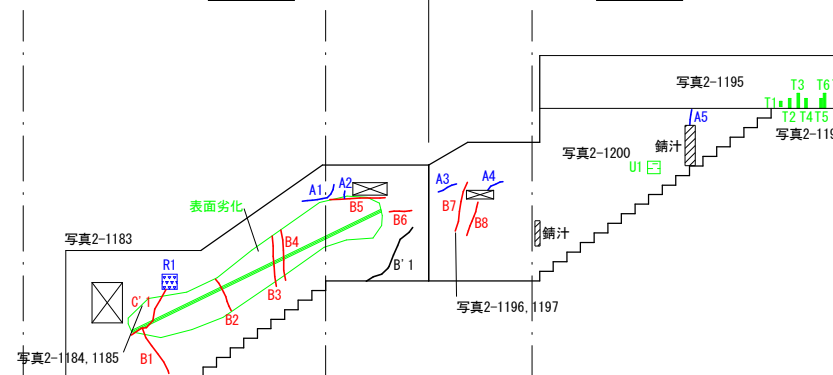

d面

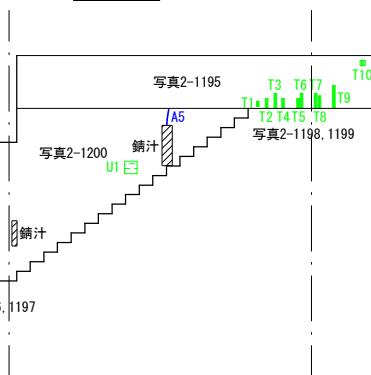


e面

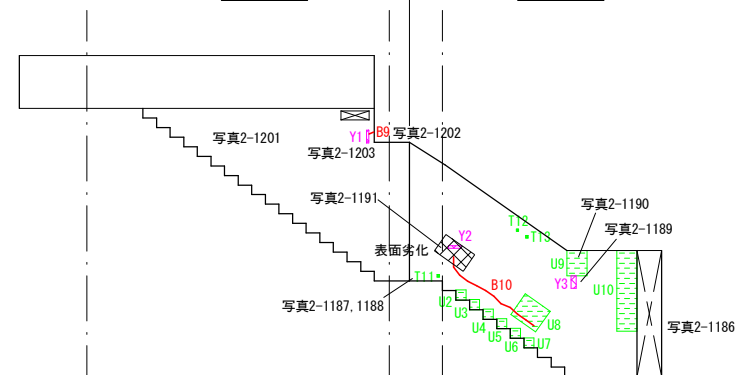

b面

c面

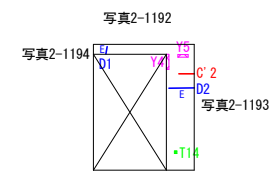


【凡例】

ひび割れ損傷	表示	評価	備考
A: 幅0.1~0.2mm未満ひび割れ	—	II a	
B: 幅0.2~0.5mm未満ひび割れ	—	II a	
C: 幅0.5mm以上ひび割れ	—	II b	補修対象
C: 幅0.5mm以上かつ長5m以上ひび割れ	—	III	補修対象
D: エフロッセンスを伴うひび割れ	—	II	

損傷の種類	表示	評価	備考
T: 鉄筋露出	—	II	補修対象
U: 浮き	—	II	
H: 剥離	—	III	補修対象
S: 塗膜劣化	—	II	
R: 漏水・流水跡	—	II	
Y: エフロッセンス	—	II	
K: 欠損	—	II	
J: ジャンカ	—	II	

Key Plan

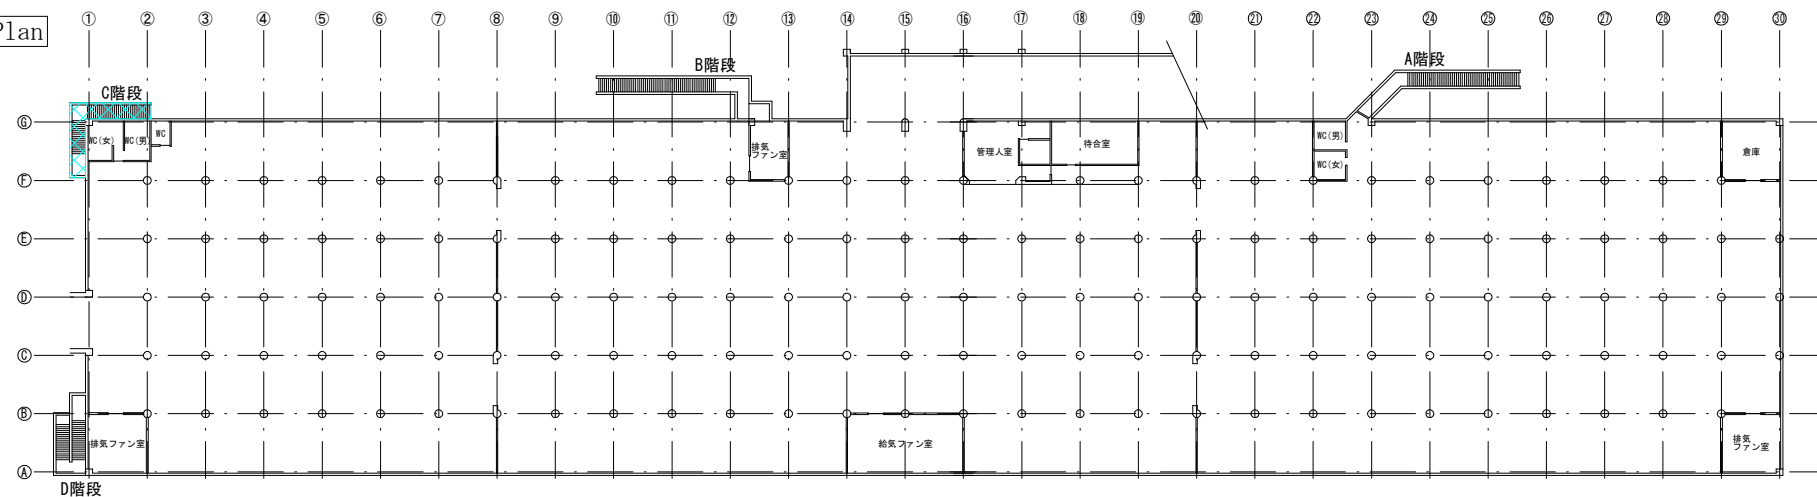


実施設計図面


工事名	R2企工 藍場町地下駐車場 補修工事		
路線名等			
工事箇所	徳島市藍場町1丁目		
図面名			
縮尺	図示	図面番号	23/31
会社名			
事業者名	徳島県企業局		

S=1/150

D階段

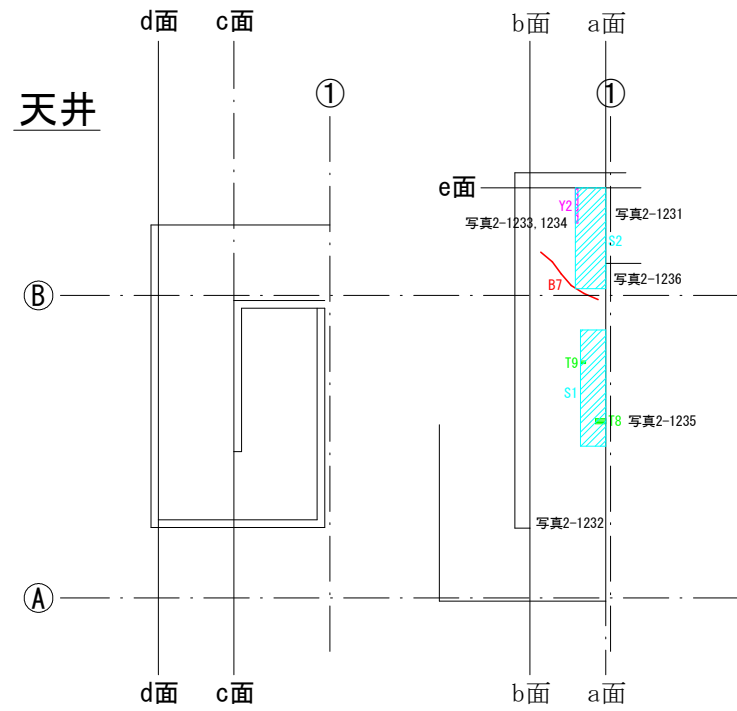

底板

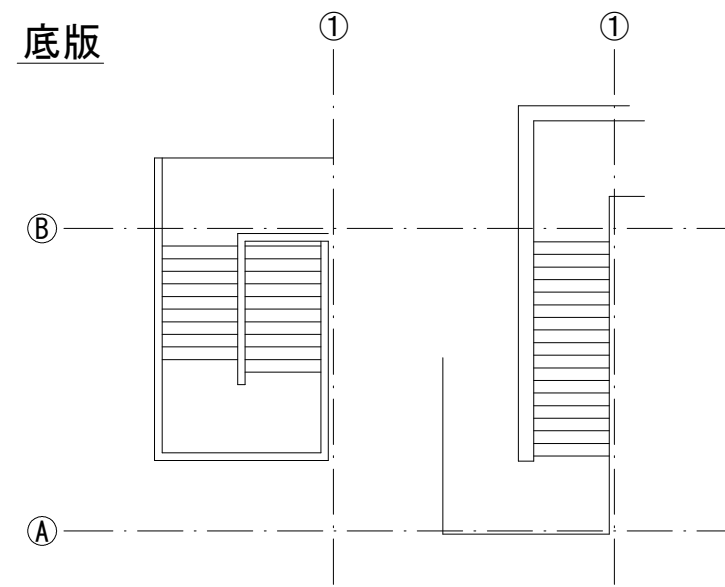


【凡例】


ひび割れ損傷	表示	評価	備考
A: 幅0.1~0.2mm未満ひび割れ	—	II a	
B: 幅0.2~0.5mm未満ひび割れ	—	II a	
C: 幅0.5mm以上ひび割れ	—	II b	補修対象
C: 幅0.5mm以上かつ長5m以上ひび割れ	—	III	補修対象
D: エフロレッセンスを伴うひび割れ	—	II	

損傷の種類	表示	評価	備考
T: 鉄筋露出	—	II	補修対象
U: 浮き	—	II	
H: 剥離	—	III	補修対象
S: 塗膜劣化	—	II	
R: 漏水・流水跡	—	II	
Y: エフロレッセンス	—	II	
K: 欠損	—	II	
J: ジャンカ	—	II	


a面

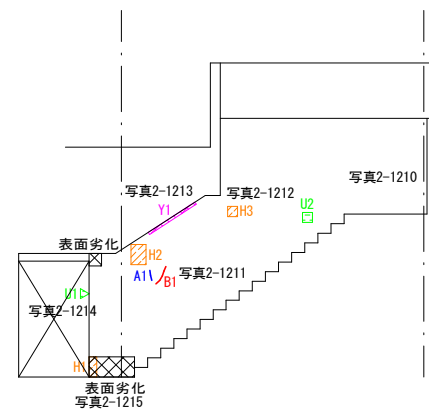


b面

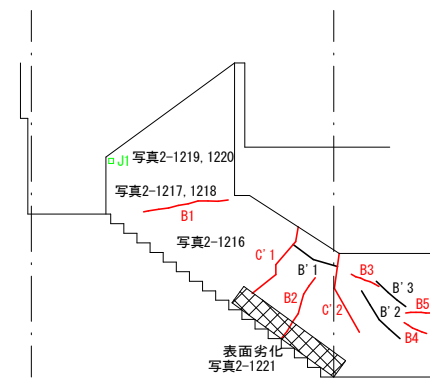


c面

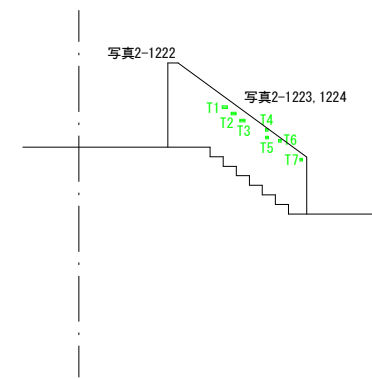


d面

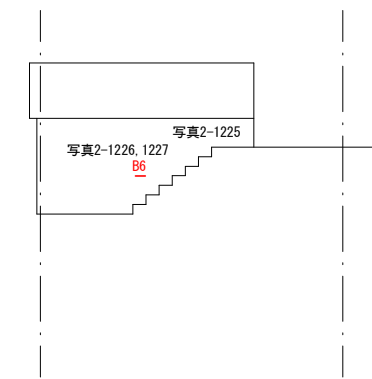

e面

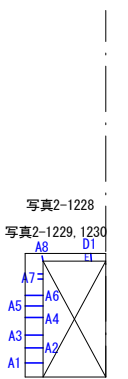

Key Plan

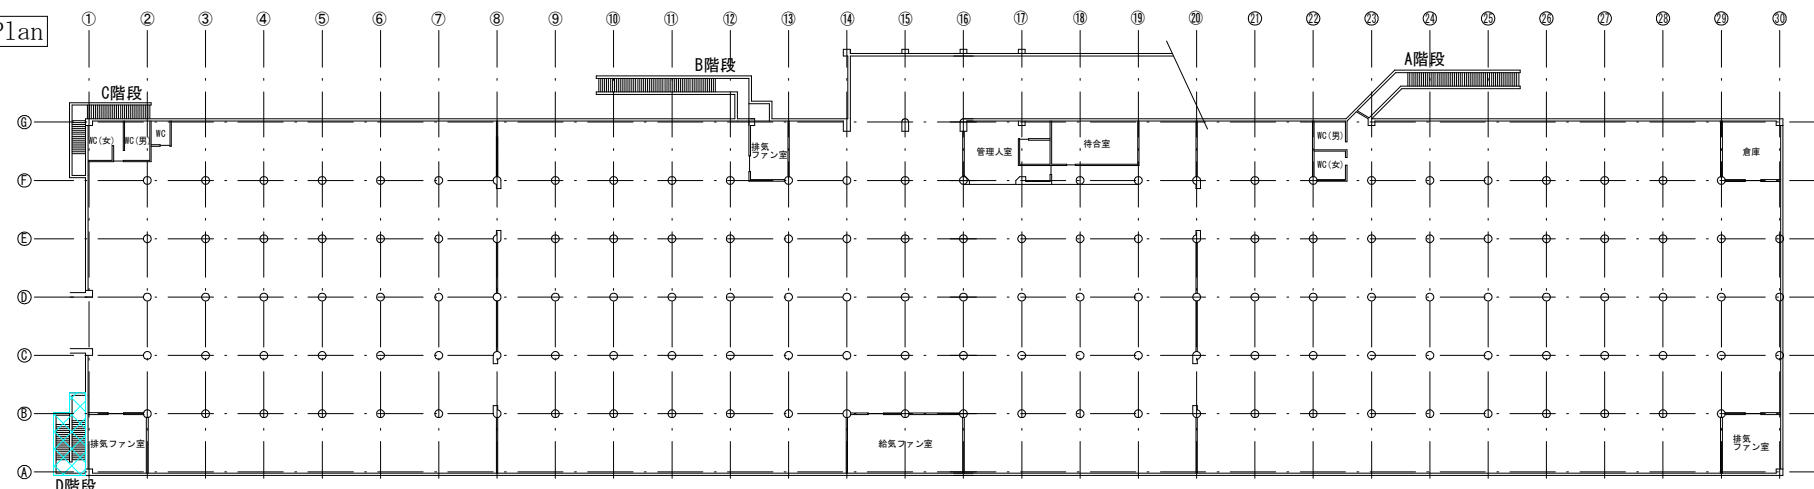


補修対象: ひび割れ II b
鉄筋露出 II


実施設計図面

工事名	R2企工 藍場町地下駐車場 補修工事		
路線名等			
工事箇所	徳島市藍場町1丁目		
図面名			
縮尺	図示	図面番号	24/31
会社名			
事業者名	徳島県企業局		



円柱 B通り

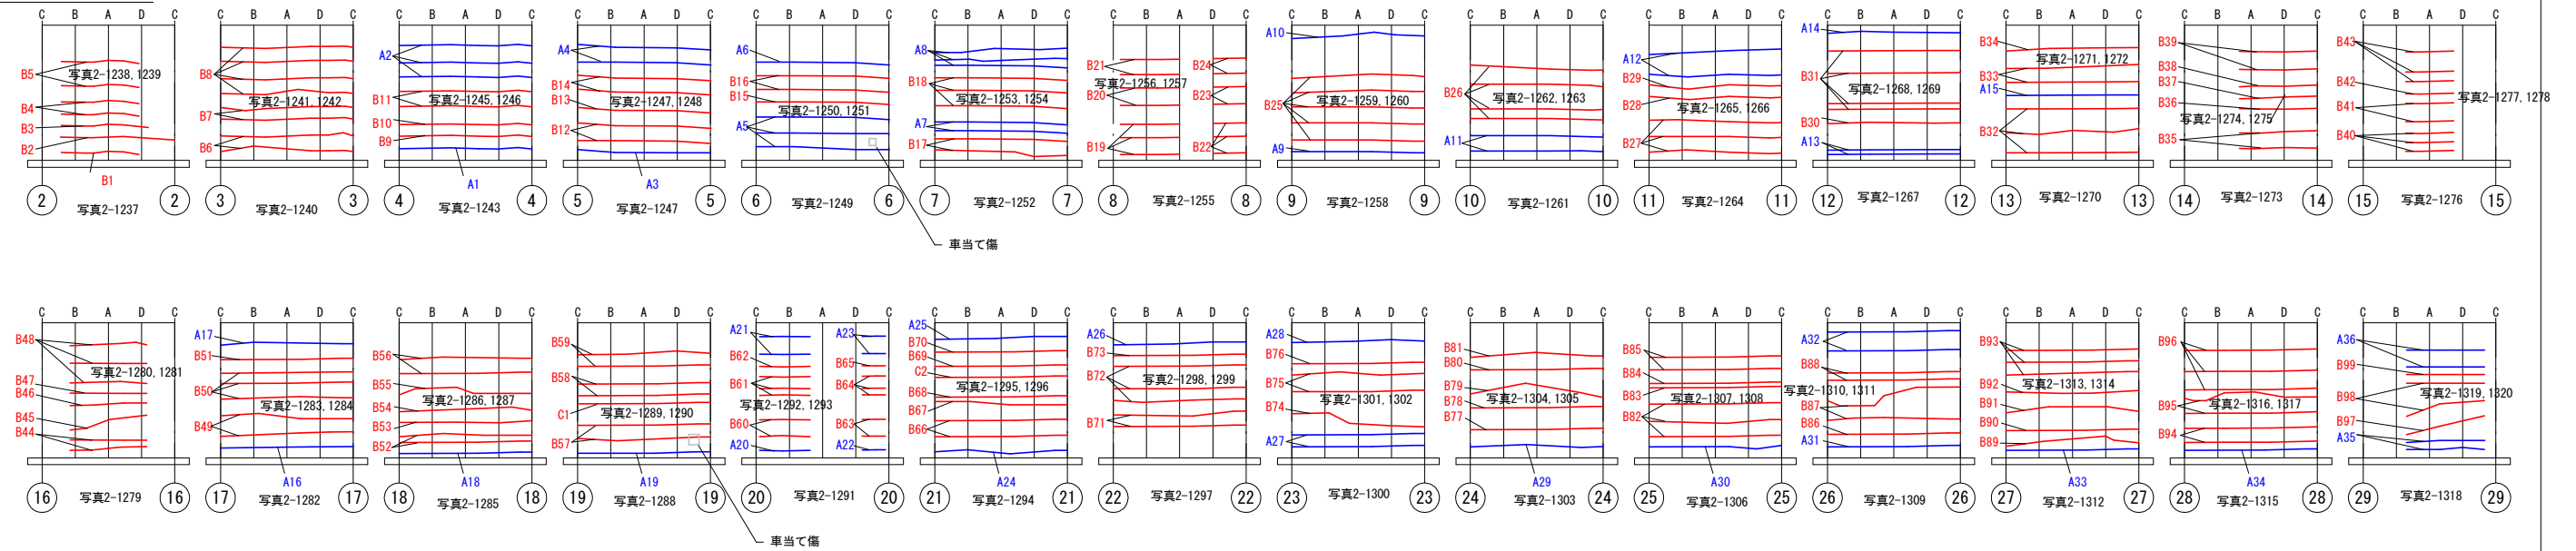

円柱 C通り

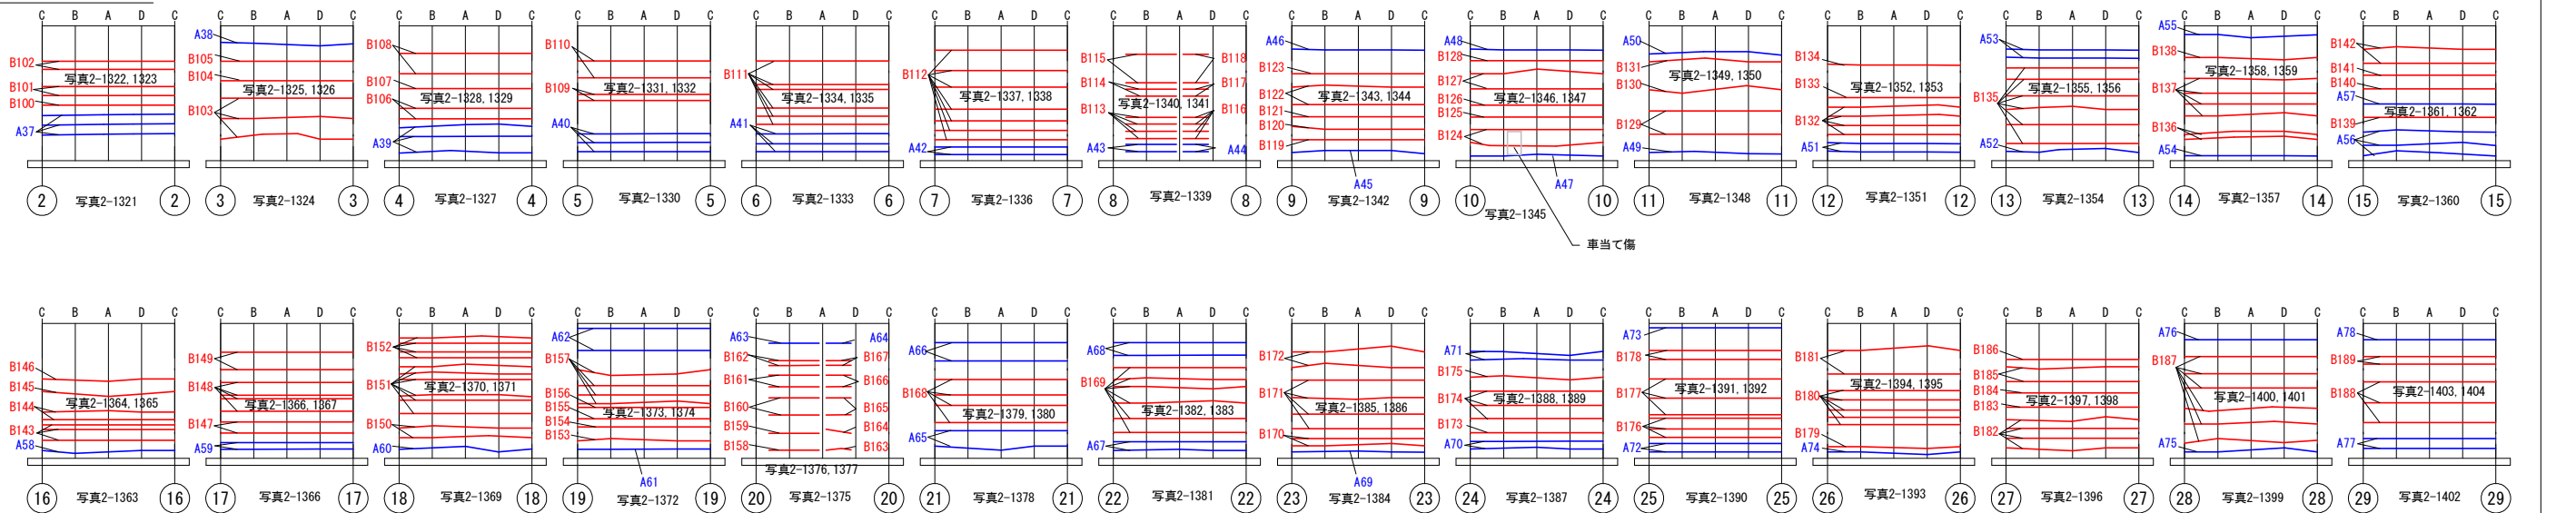

Key Plan

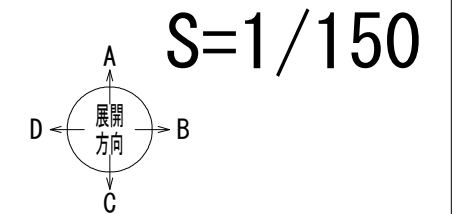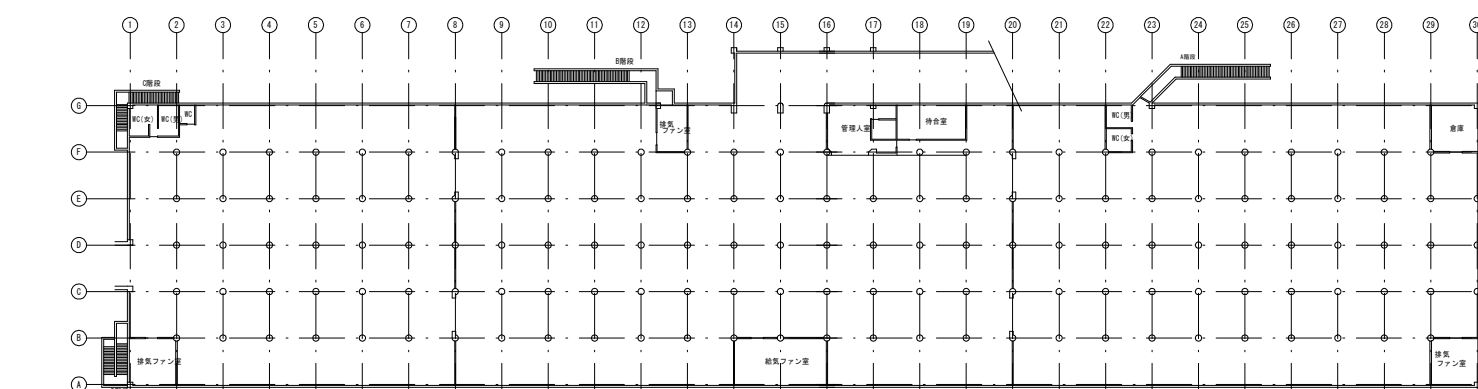

補修対象: ひび割れ II b

【凡例】


ひび割れ損傷	表示	評価	備考
A: 幅0.1~0.2mm未満ひび割れ	—	II a	
B: 幅0.2~0.5mm未満ひび割れ	—	II a	
C: 幅0.5mm以上ひび割れ	—	II b	補修対象
C: 幅0.5mm以上かつ長さ5m以上ひび割れ	—	III	補修対象
D: エフロレッセンスを伴うひび割れ	—	II	

損傷の種類	表示	評価	備考
T: 鉄筋露出	—	II	補修対象
U: 浮き	—	II	
H: 剥離	—	III	補修対象
S: 塗膜劣化	—	II	
R: 漏水・流水跡	—	II	
Y: エフロレッセンス	—	II	
K: 欠損	—	II	
J: ジャンカ	—	II	


実施設計図面

工事名	R2工区 藍場町地下駐車場 補修工事
路線名等	
工事箇所	徳島市藍場町1丁目
図面名	
縮尺	図示
図面番号	25/31
会社名	
事業者名	徳島県企業局


円柱 D通り

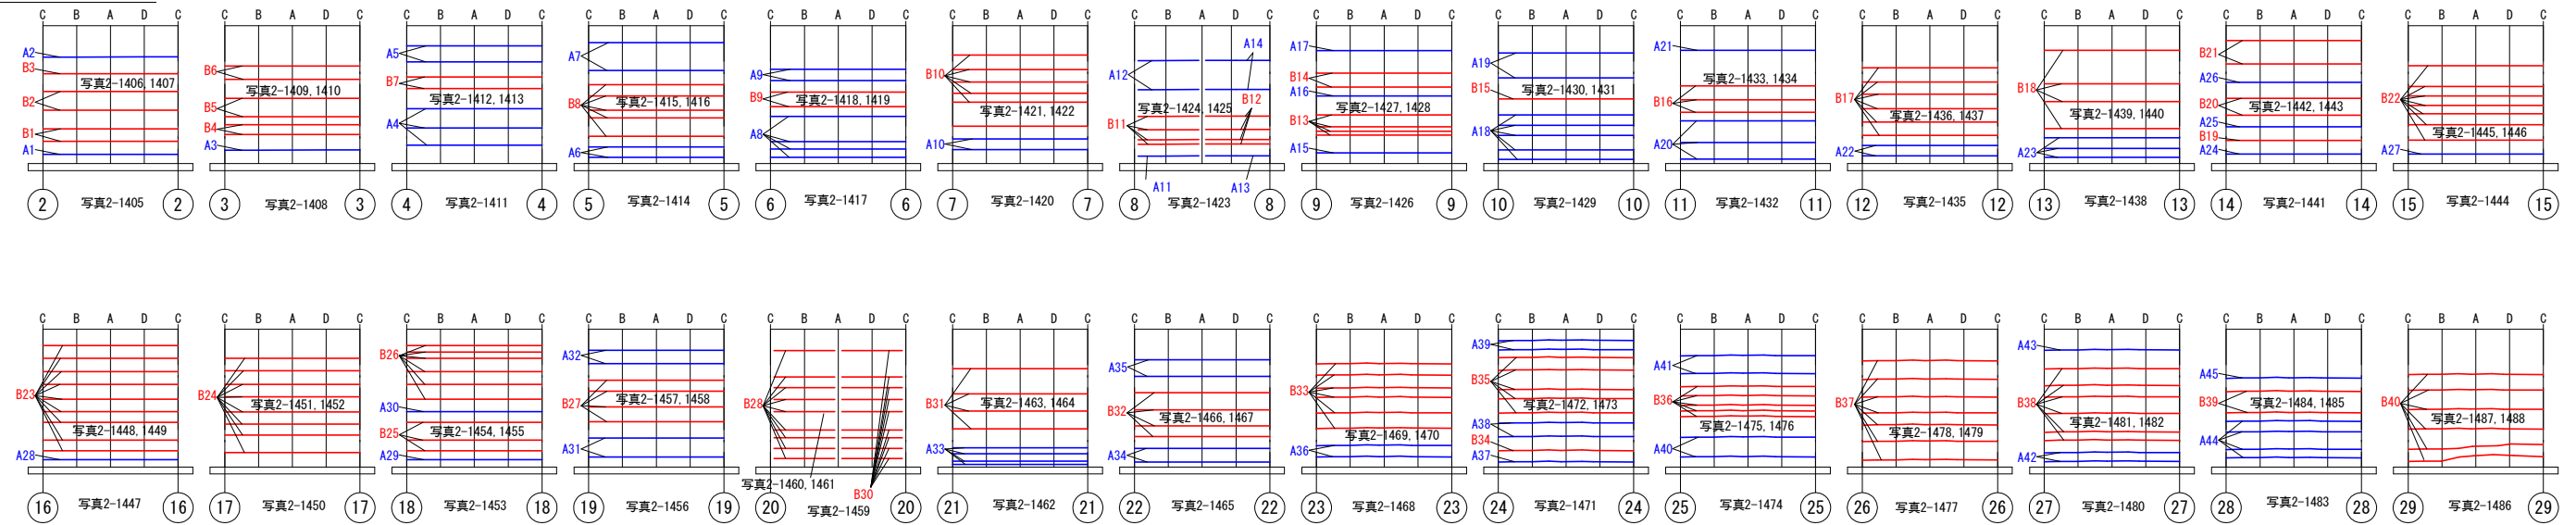

円柱 E通り

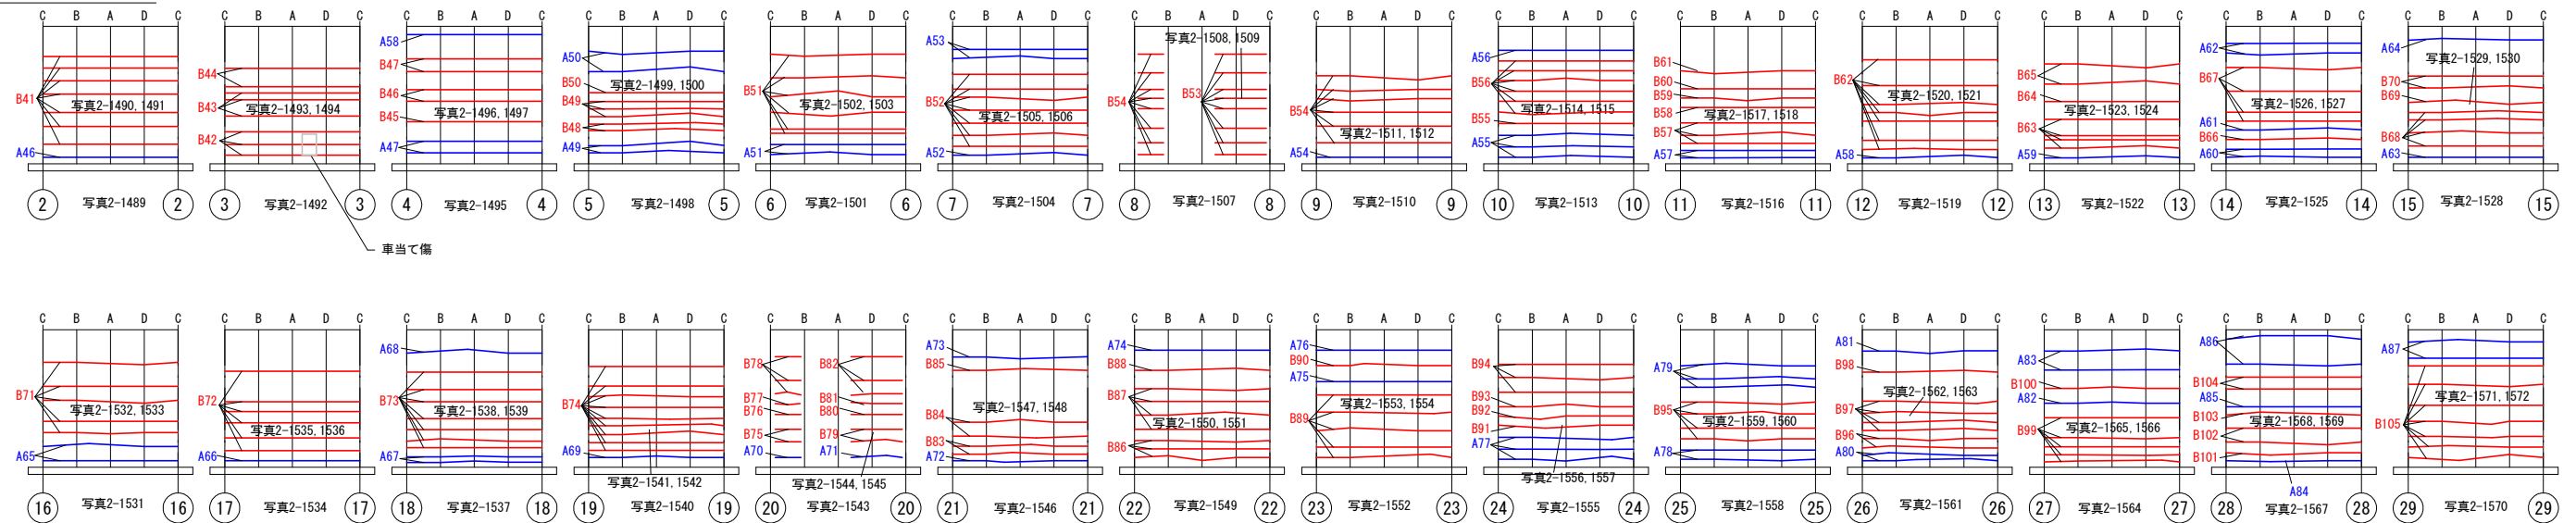


Key Plan

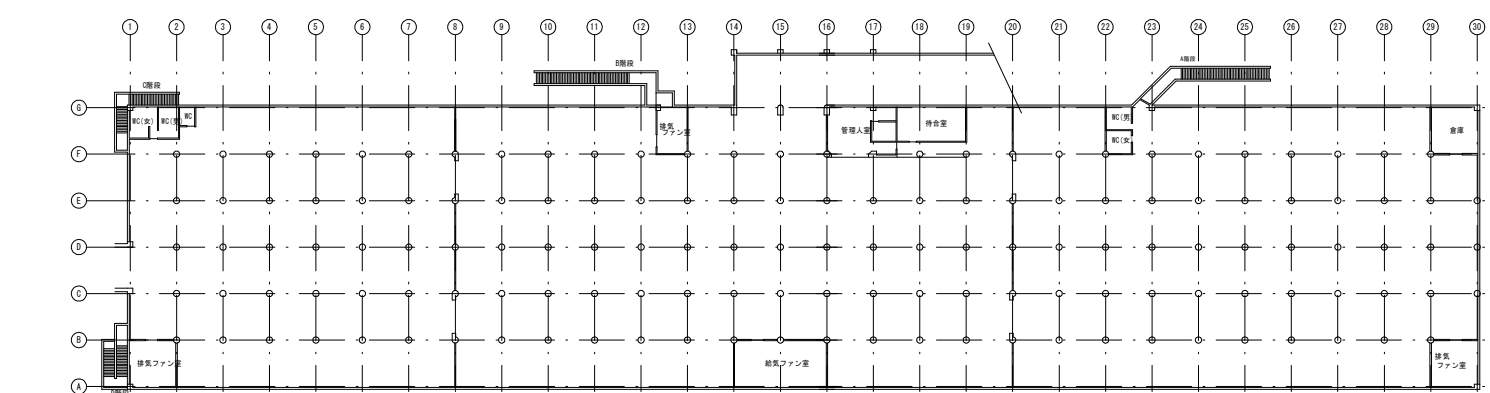

【凡例】

ひび割れ損傷	表示	評価	備考
A: 幅0.1~0.2mm未満ひび割れ	—	II a	
B: 幅0.2~0.5mm未満ひび割れ	—	II a	
C: 幅0.5mm以上ひび割れ	—	II b	補修対象
C: 幅0.5mm以上かつ長5m以上ひび割れ	—	III	補修対象
D: エフロレッセンスを伴うひび割れ	—	II	

損傷の種類	表示	評価	備考
T: 鉄筋露出	—	II	補修対象
U: 浮き	—	II	
H: 剥離	—	III	補修対象
S: 塗膜劣化	—	II	
R: 漏水・流水跡	—	II	
Y: エフロレッセンス	—	II	
K: 欠損	—	II	
J: ジャンカ	—	II	


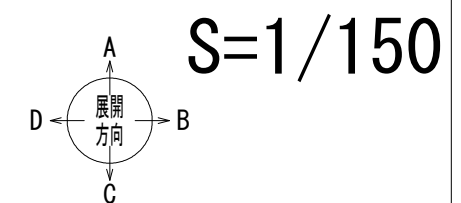


補修対象: なし

実施設計図面


工事名	R2 企 藍場町地下駐車場 補修工事
路線名等	
工事箇所	徳島市藍場町1丁目
図面名	
縮尺	図示
図面番号	26/31
会社名	
事業者名	徳島県企業局

円柱 F通り

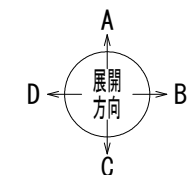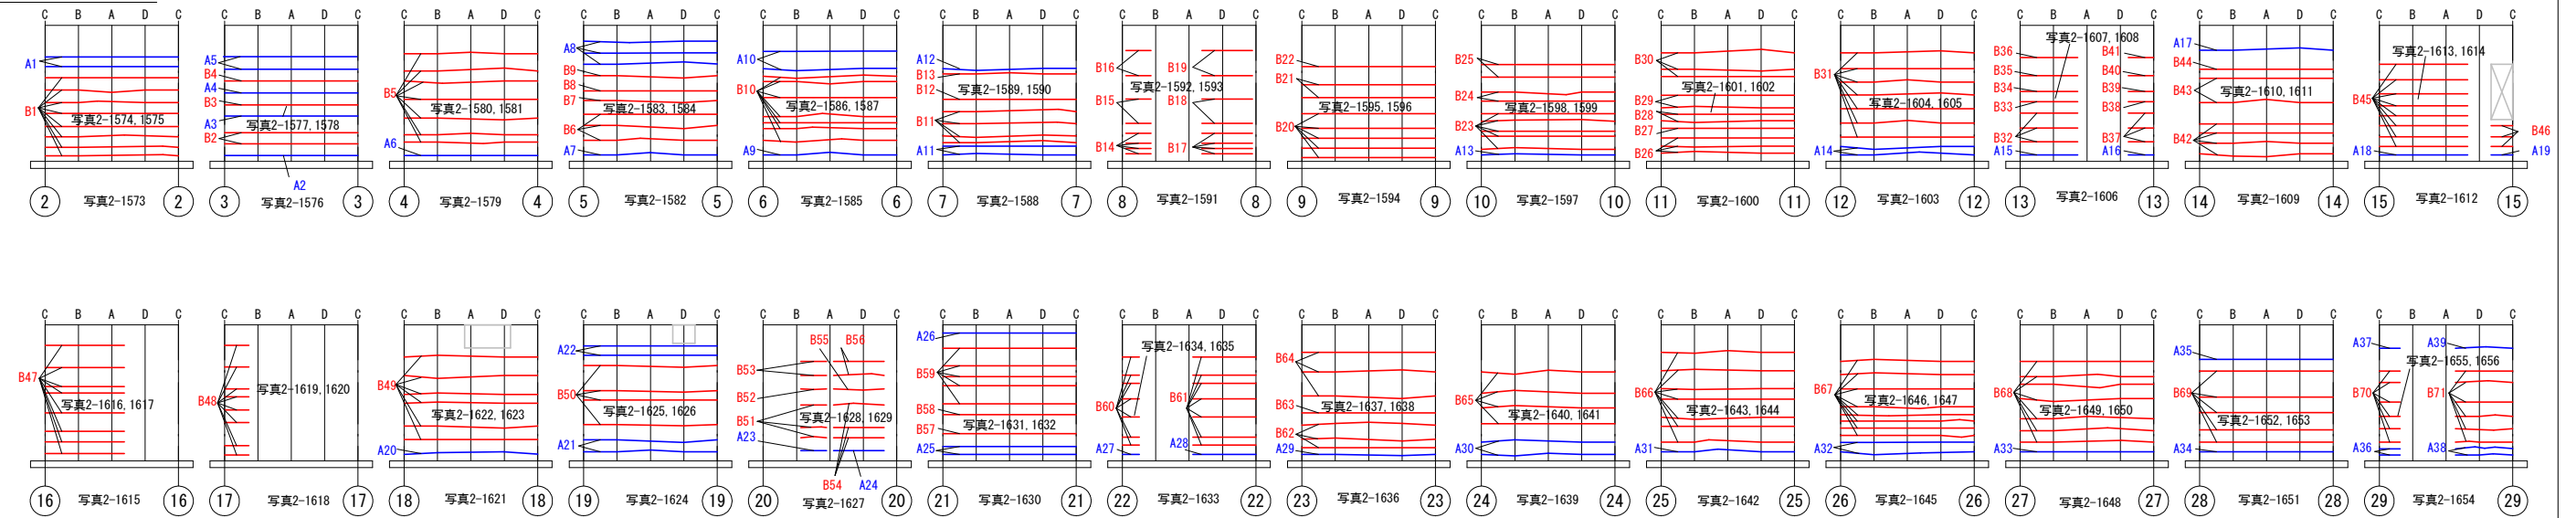

補修対象:なし

Key Plan

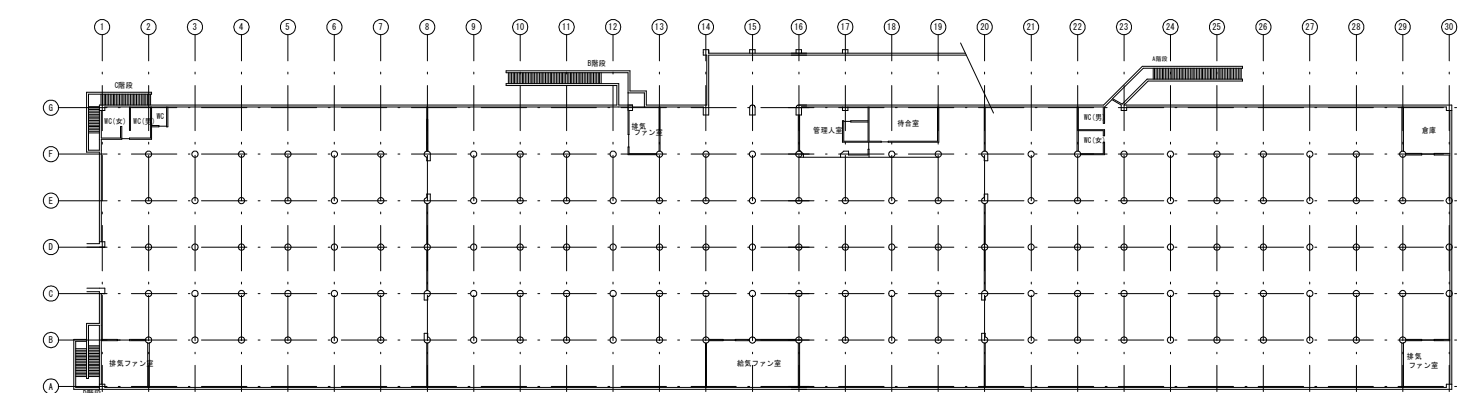


【凡例】

ひび割れ損傷	表示	評価	備考
A: 幅0.1~0.2mm未満ひび割れ	—	II a	
B: 幅0.2~0.5mm未満ひび割れ	—	II a	
C: 幅0.5mm以上ひび割れ	—	II b	補修対象
C: 幅0.5mm以上かつ長さ5m以上ひび割れ	—	III	補修対象
D: エフロレッセンスを伴うひび割れ	—	II	

損傷の種類	表示	評価	備考
T: 鉄筋露出	—	II	補修対象
U: 浮き	—	II	
H: 剥離	—	III	補修対象
S: 塗膜劣化	—	II	
R: 漏水・流水跡	—	II	
Y: エフロレッセンス	—	II	
K: 欠損	—	II	
J: ジャンカ	—	II	

実施設計図面

工事名	R2企工 藍場町地下駐車場 補修工事		
路線名等			
工事箇所	徳島市藍場町1丁目		
図面名			
縮尺	図示	図面番号	27/31
会社名			
事業者名	徳島県企業局		

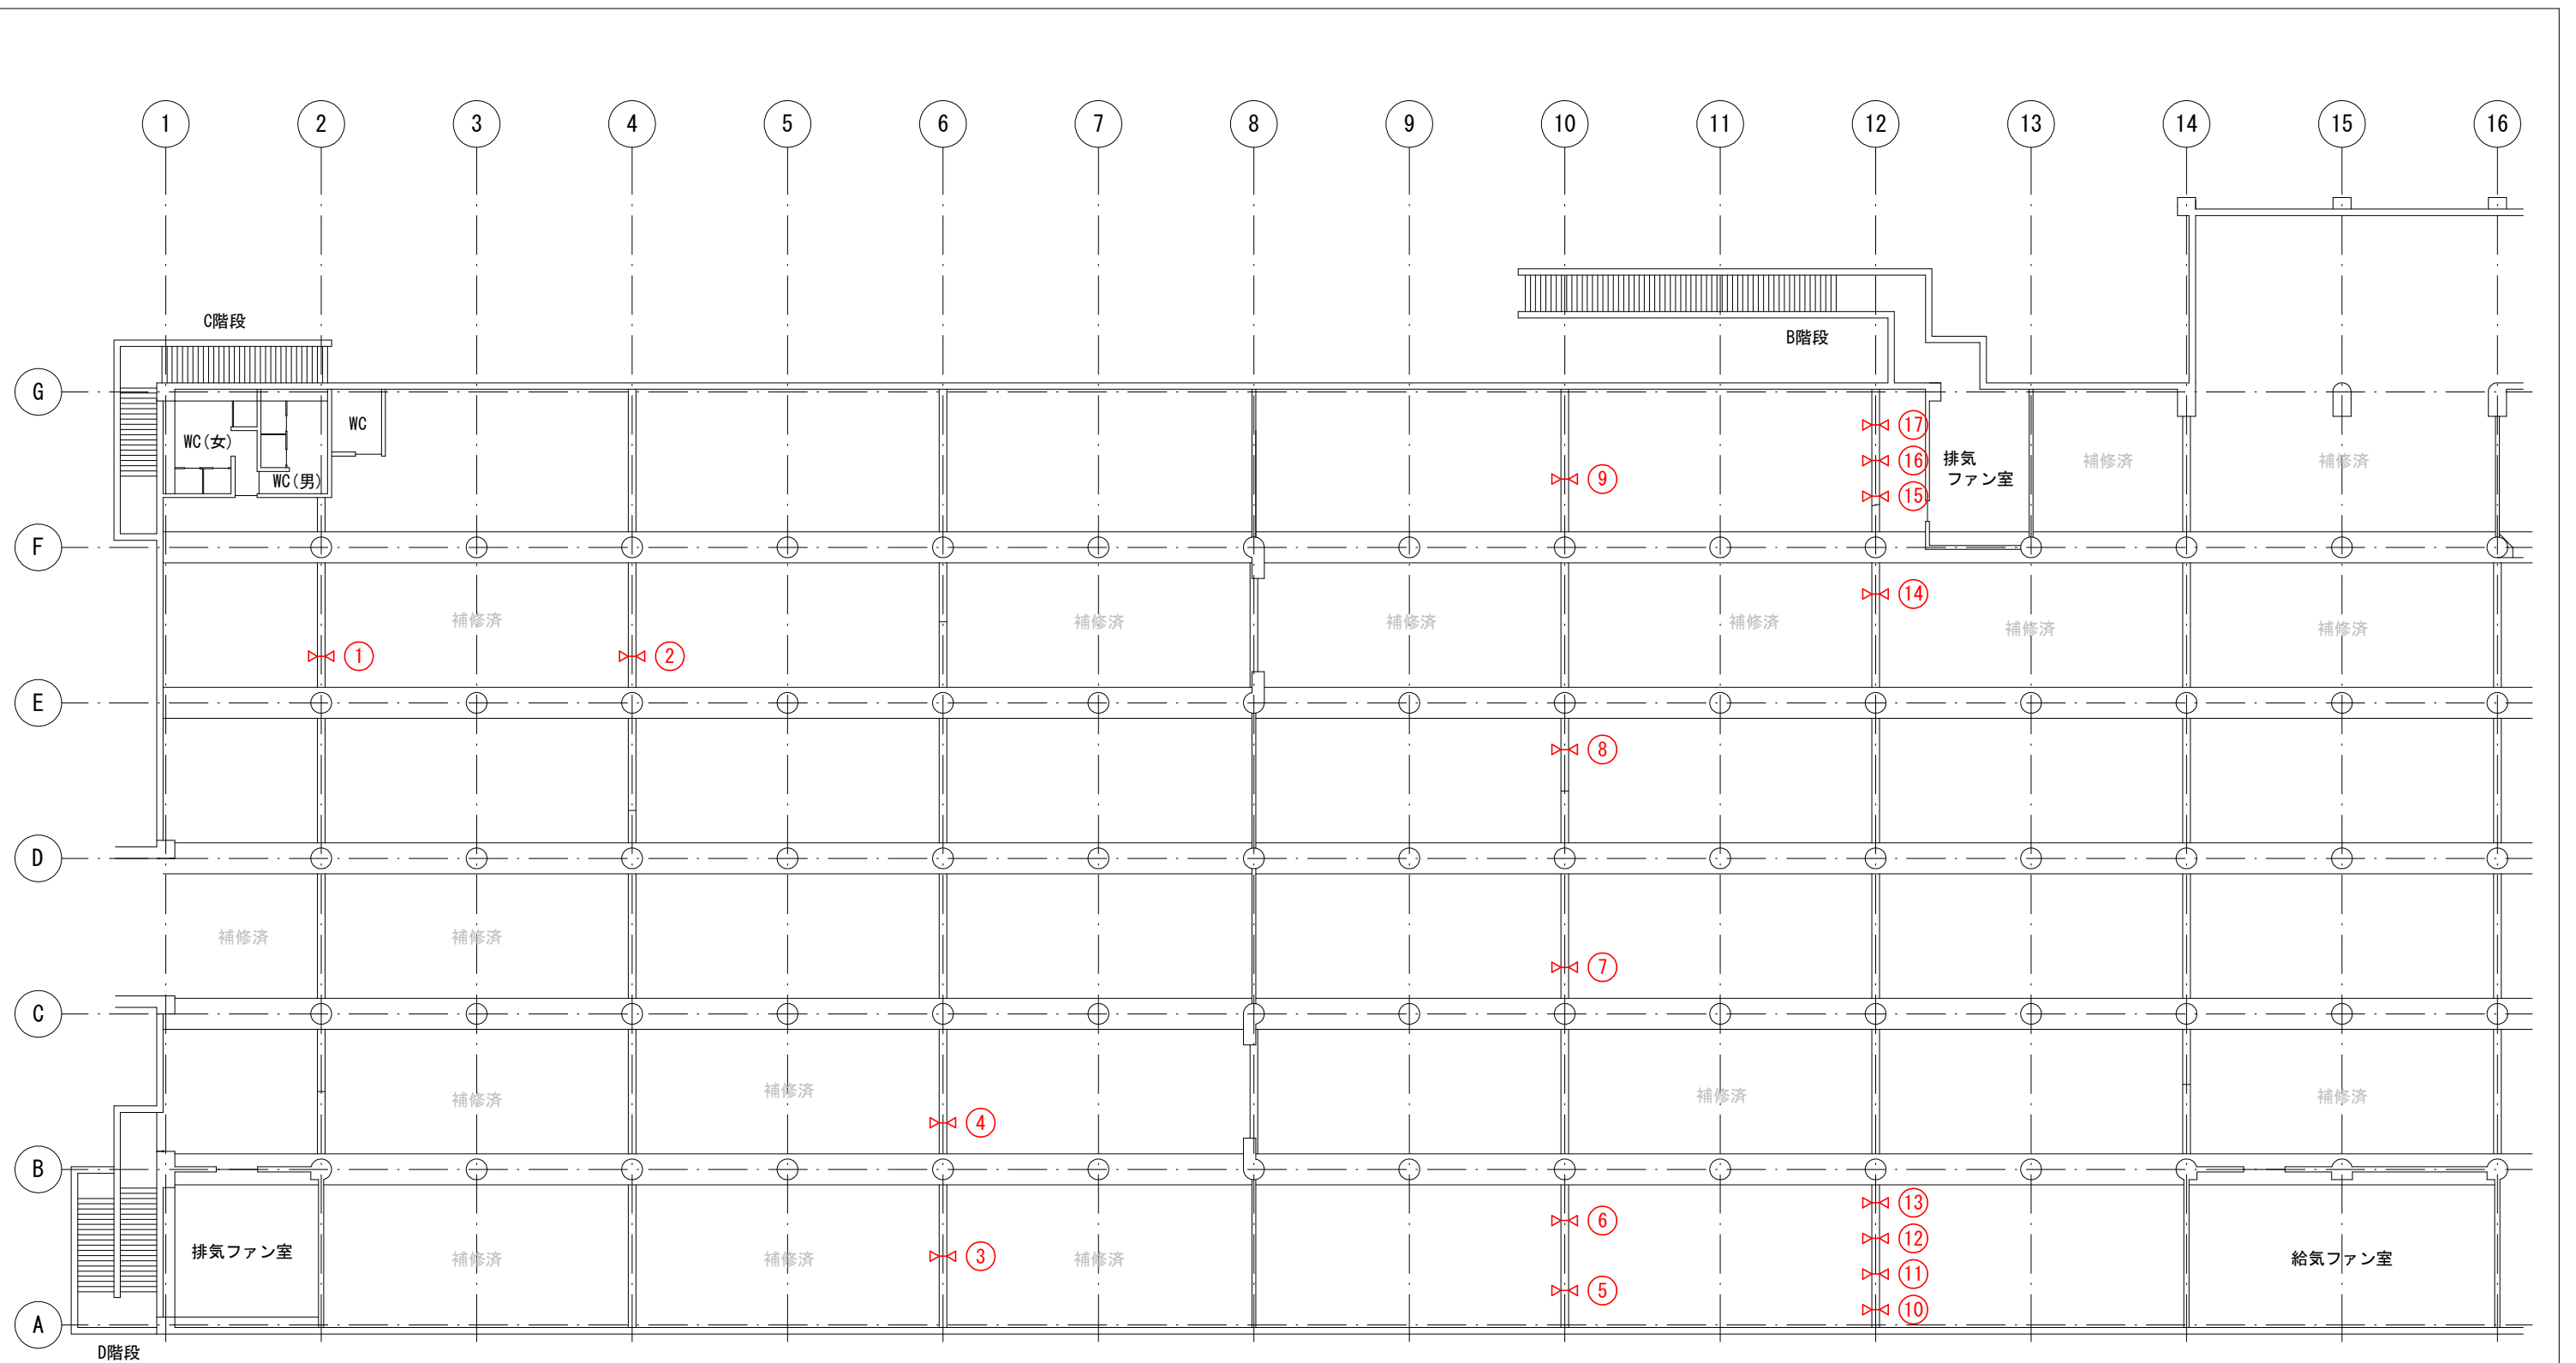


S=1/250

小梁ひび割れリスト

番号	幅 (mm)	長さ (m) (西+下+東)	番号	幅 (mm)	長さ (m) (西+下+東)	番号	幅 (mm)	長さ (m) (西+下+東)	番号	幅 (mm)	長さ (m) (西+下+東)
①	0.4	0.15+0.15+0	⑥	0.6	0.55+0.15+0.55	⑪	0.2	0.55+0.15+0.55	⑬	1.5	0.55+0.15+0.55
②	0.2	0.25+0.15+0	⑦	0.4	0.40+0.15+0.55	⑫	0.5	0.10+0.15+0.10	⑭	0.6	0+0.15+0.30
③	0.2	0.25+0.15+0.40	⑧	0.1	0.55+0.15+0.55	⑮	1.2	0.55+0.15+0.55			
④	0.6	0.55+0.15+0.55	⑨	0.8	0.55+0.15+0.55						
⑤	0.8	0.40+0.15+0.30	⑩	0.5	0.55+0.15+0.55						

実施設計図面

工事名	R2企工 藍場町地下駐車場 補修工事		
路線名等			
工事箇所	徳島市藍場町1丁目		
図面名			
縮尺	図示	図面番号	28/31
会社名			
事業者名	徳島県企業局		

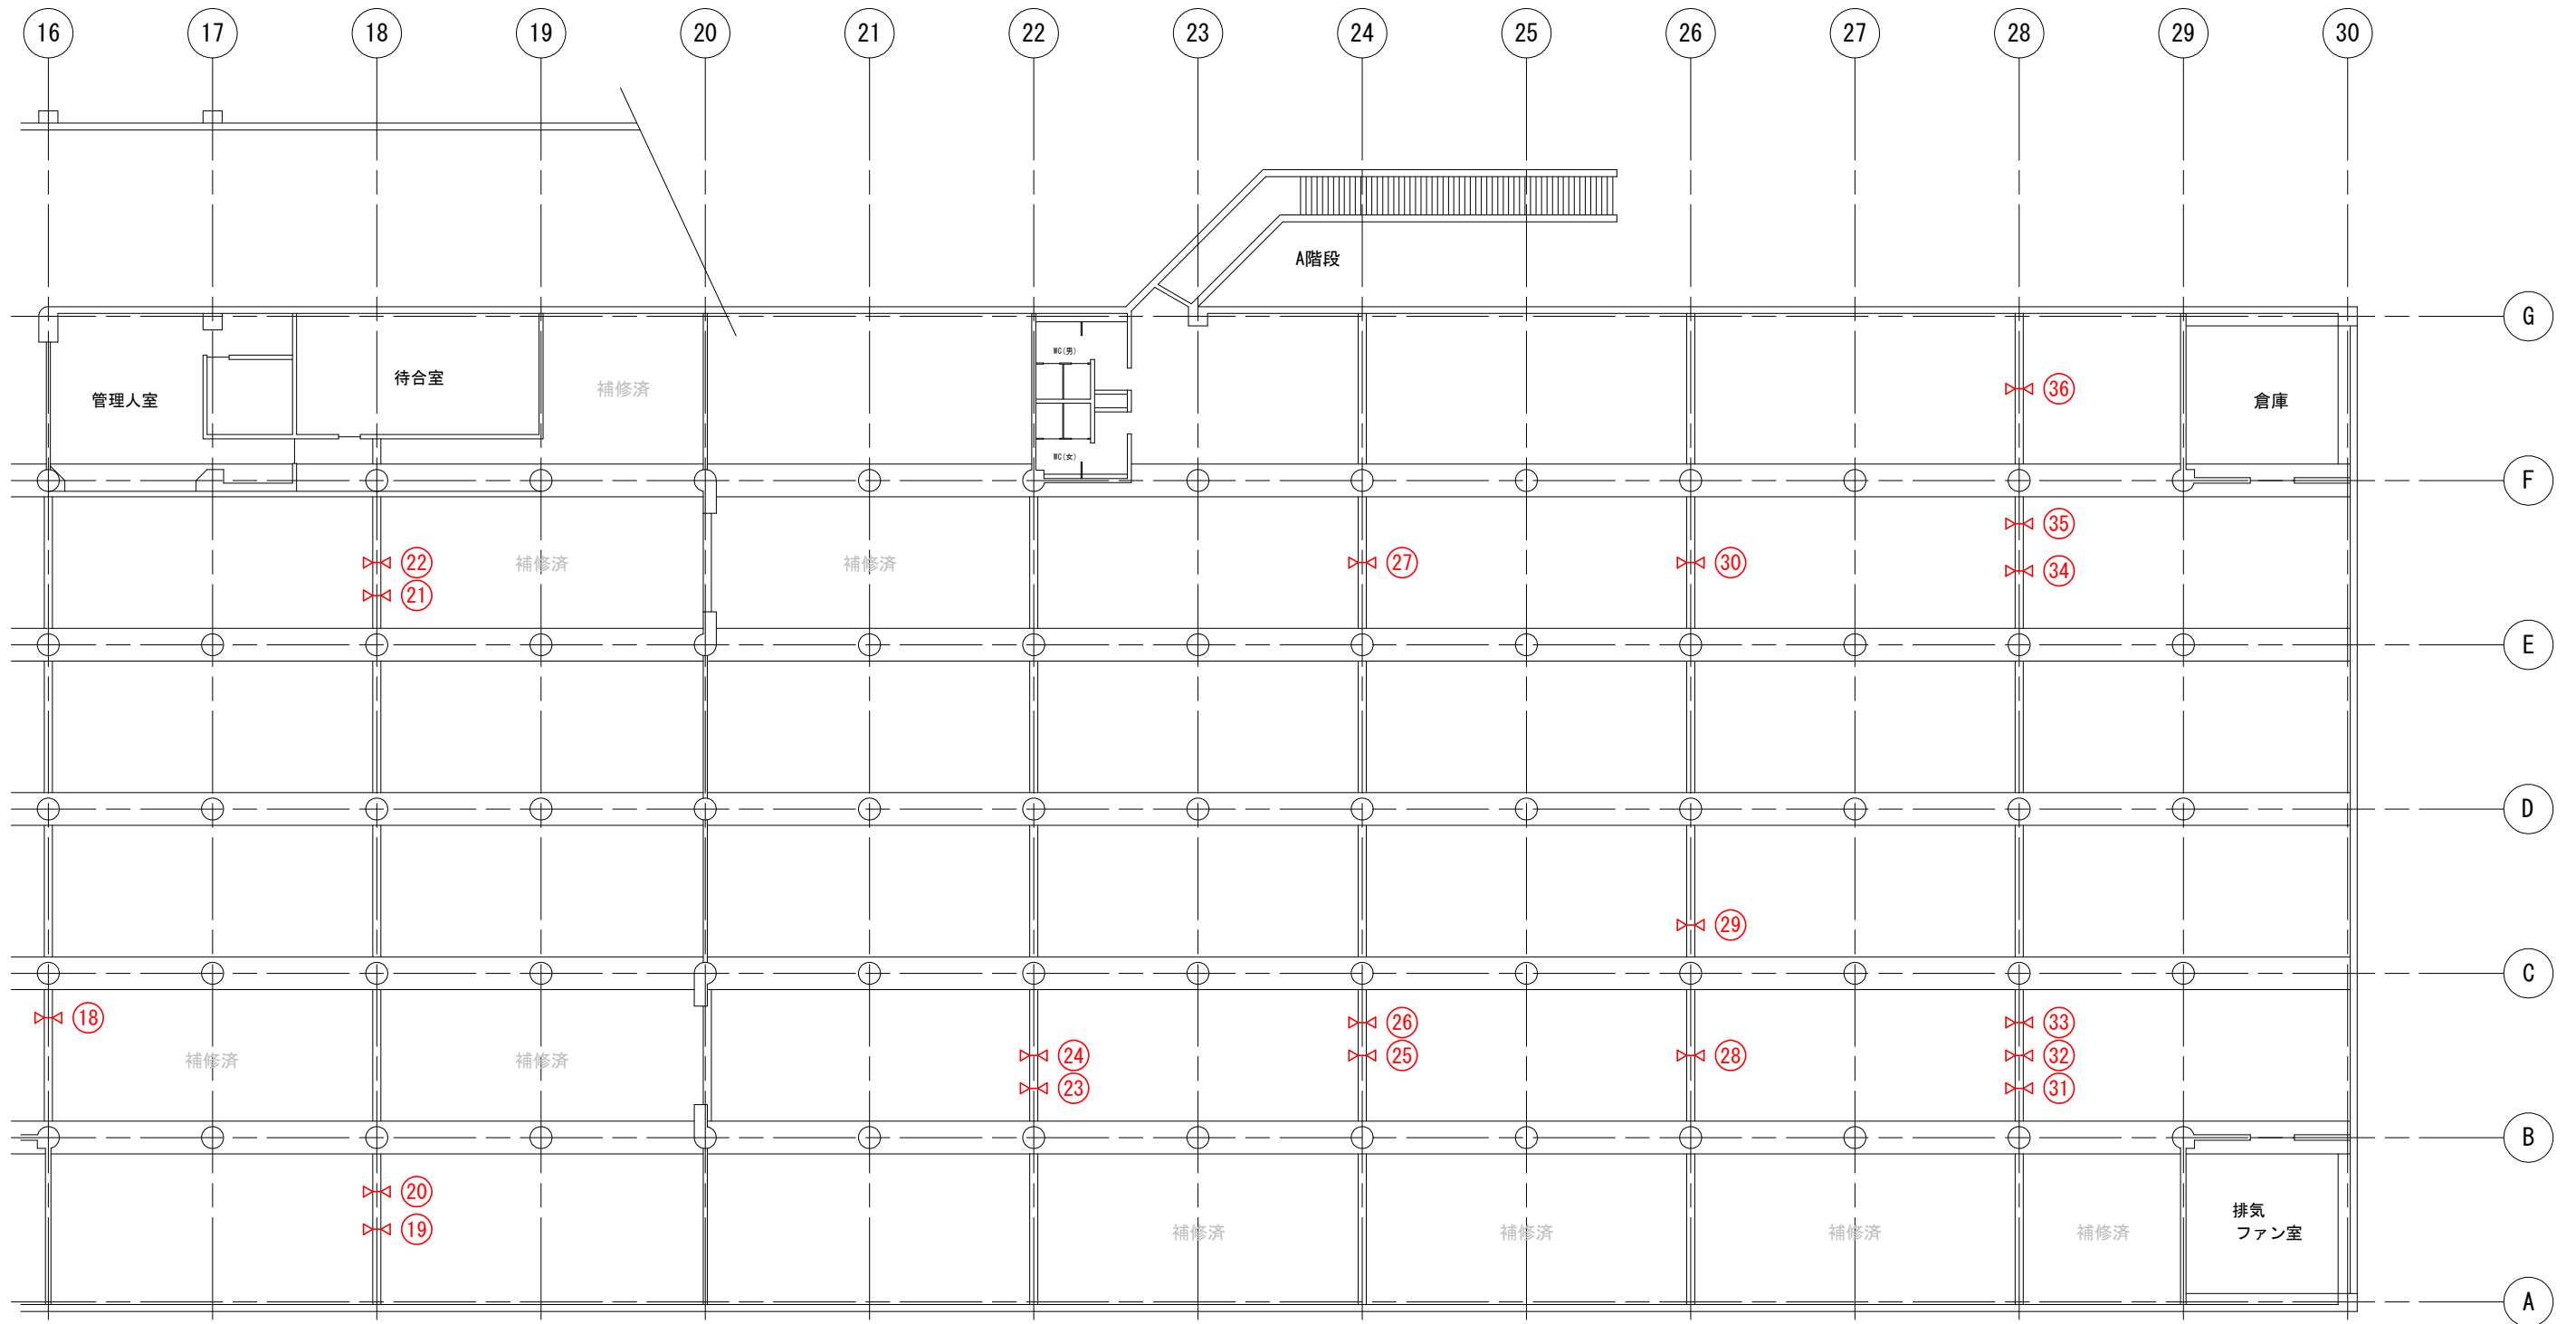

S=1/250

小梁ひび割れリスト

番号	幅 (mm)	長さ (m) (西+下+東)	番号	幅 (mm)	長さ (m) (西+下+東)	番号	幅 (mm)	長さ (m) (西+下+東)	番号	幅 (mm)	長さ (m) (西+下+東)
(18)	0.2	0.55+0.15+0.10	(23)	1.1	0.55+0.15+0.55	(28)	0.9	0.55+0.15+0.55	(33)	0.5	0.10+0.15+0.35
(19)	2.0	0.55+0.15+0.55	(24)	0.6	0.55+0.15+0.55	(29)	0.3	0.40+0.15+0.55	(34)	2.1	0.55+0.15+0.55
(20)	0.9	0.55+0.15+0.55	(25)	2.0	0.55+0.15+0.55	(30)	1.8	0.55+0.15+0.55	(35)	0.5	0.54+0.15+0.55
(21)	0.5	0.10+0.15+0	(26)	0.4	0.30+0.15+0.10	(31)	0.3	0.40+0.15+0.30	(36)	0.4	0.40+0.15+0.40
(22)	0.7	0.15+0.15+0	(27)	2.2	0.55+0.15+0.55	(32)	1.2	0.55+0.15+0.55			


実施設計図面

工事名	R2企工 藍場町地下駐車場 補修工事		
路線名等			
工事箇所	徳島市藍場町1丁目		
図面名			
縮尺	図示	図面番号	29/32
会社名			
事業者名	徳島県企業局		

補修工法標準図 S=1/30

A-3工法標準図
(ひび割れ補修部)

打ち放し面
ひび割れ部
処 理

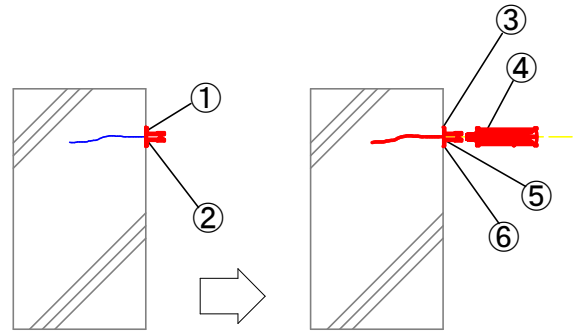


- ① ひび割れ部マーキング
- ② 座金の取り付け
- ③ シール工
- ④ シリンダー注入器取付け・注入
- ⑤ シリンダー座金の撤去
- ⑥ シール材の除去・清掃

※1ひびわれ幅0.5mm以上の箇所に適用
※2補修実施箇所については、調査結果図面を参照すること。

B-1工法標準図
(鉄筋露出部、剥離部)


打ち放し面
発錆鉄筋部
処 理

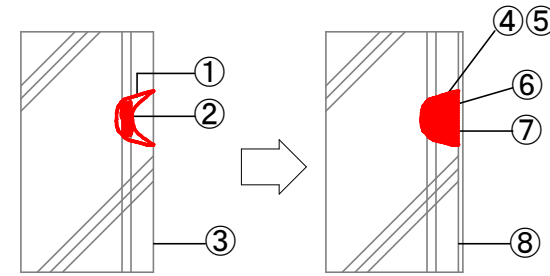

- ① 鉄筋部周囲の碎り取り
- ② 鉄筋の錆落し
- ③ 高圧水洗浄（圧力80～150kg/cm²）
または、エアー清掃
- ④ アルカリ性付与剤含浸
- ⑤ 塗布型防錆剤含浸
- ⑥ 防錆処理
- ⑦ 碎り部埋め戻し
- ⑧ セメント系ファイバーコート塗り

※1かぶり厚さがないところについてはモルタル薄塗（5mm程度）を行うこと。
※2補修実施箇所については、調査結果図面を参照すること。

鉄骨梁部補修工法標準図

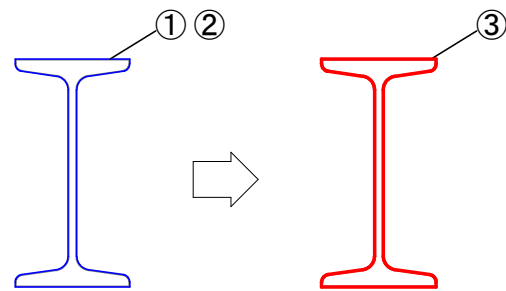

- ① 既存塗膜除去（ケレン）
- ② 錆止め処理
- ③ SOP塗装


※1 第2駐車場スロープ部全数について実施

実施設計図面

工事名	R2企工 盛場町地下駐車場 補修工事		
路線名等			
工事箇所	徳島市藍場町1丁目		
図面名	補修工法標準図		
縮尺	S=1/30	図面番号	30/ 31
会社名			
事業者名	徳島県企業局		


駐車区画線標準図

S=1/20

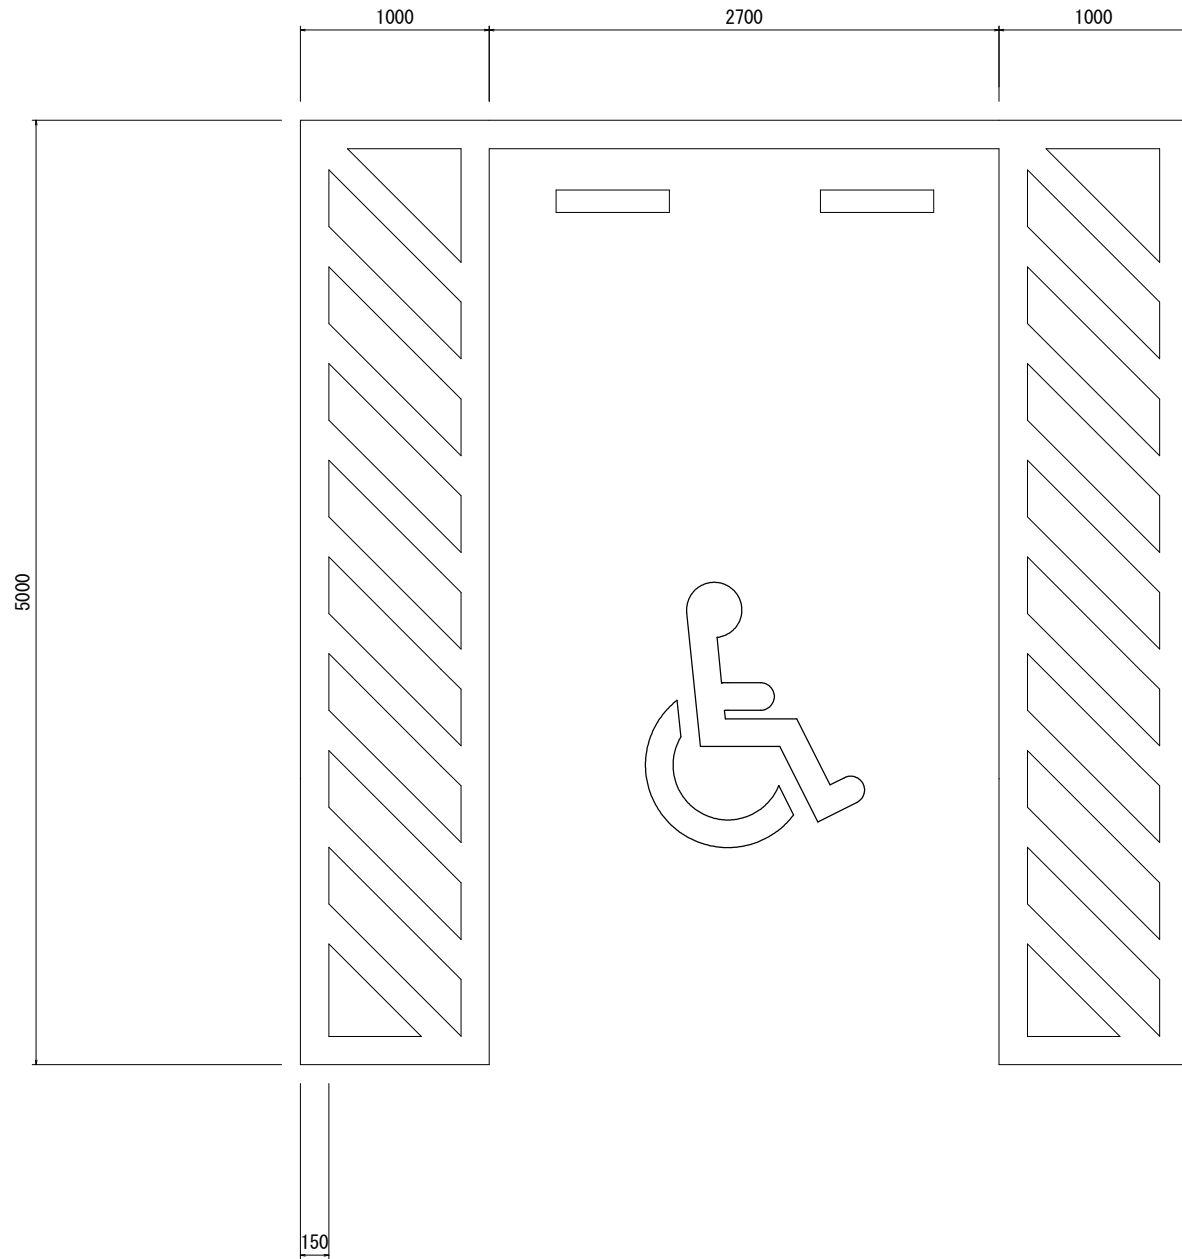

参考図

S=1/10

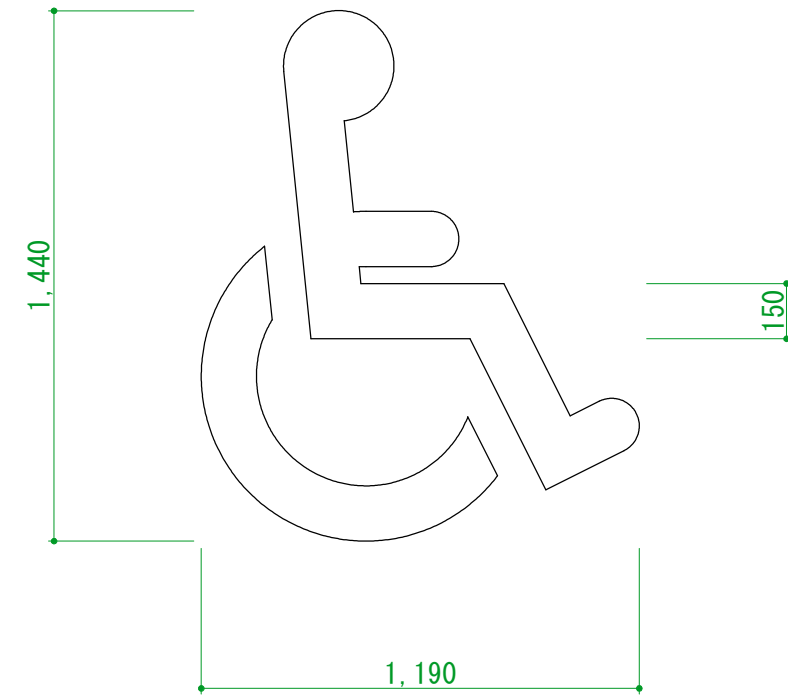

実施設計図面

工事名	R2企工 藍場町地下駐車場 補修工事		
路線名等			
工事箇所	徳島市藍場町1丁目		
図面名	駐車区画線標準図		
縮尺	S=1/30	図面番号	31 / 31
会社名			
事業者名	徳島県企業局		