


平面図 S=1:1000

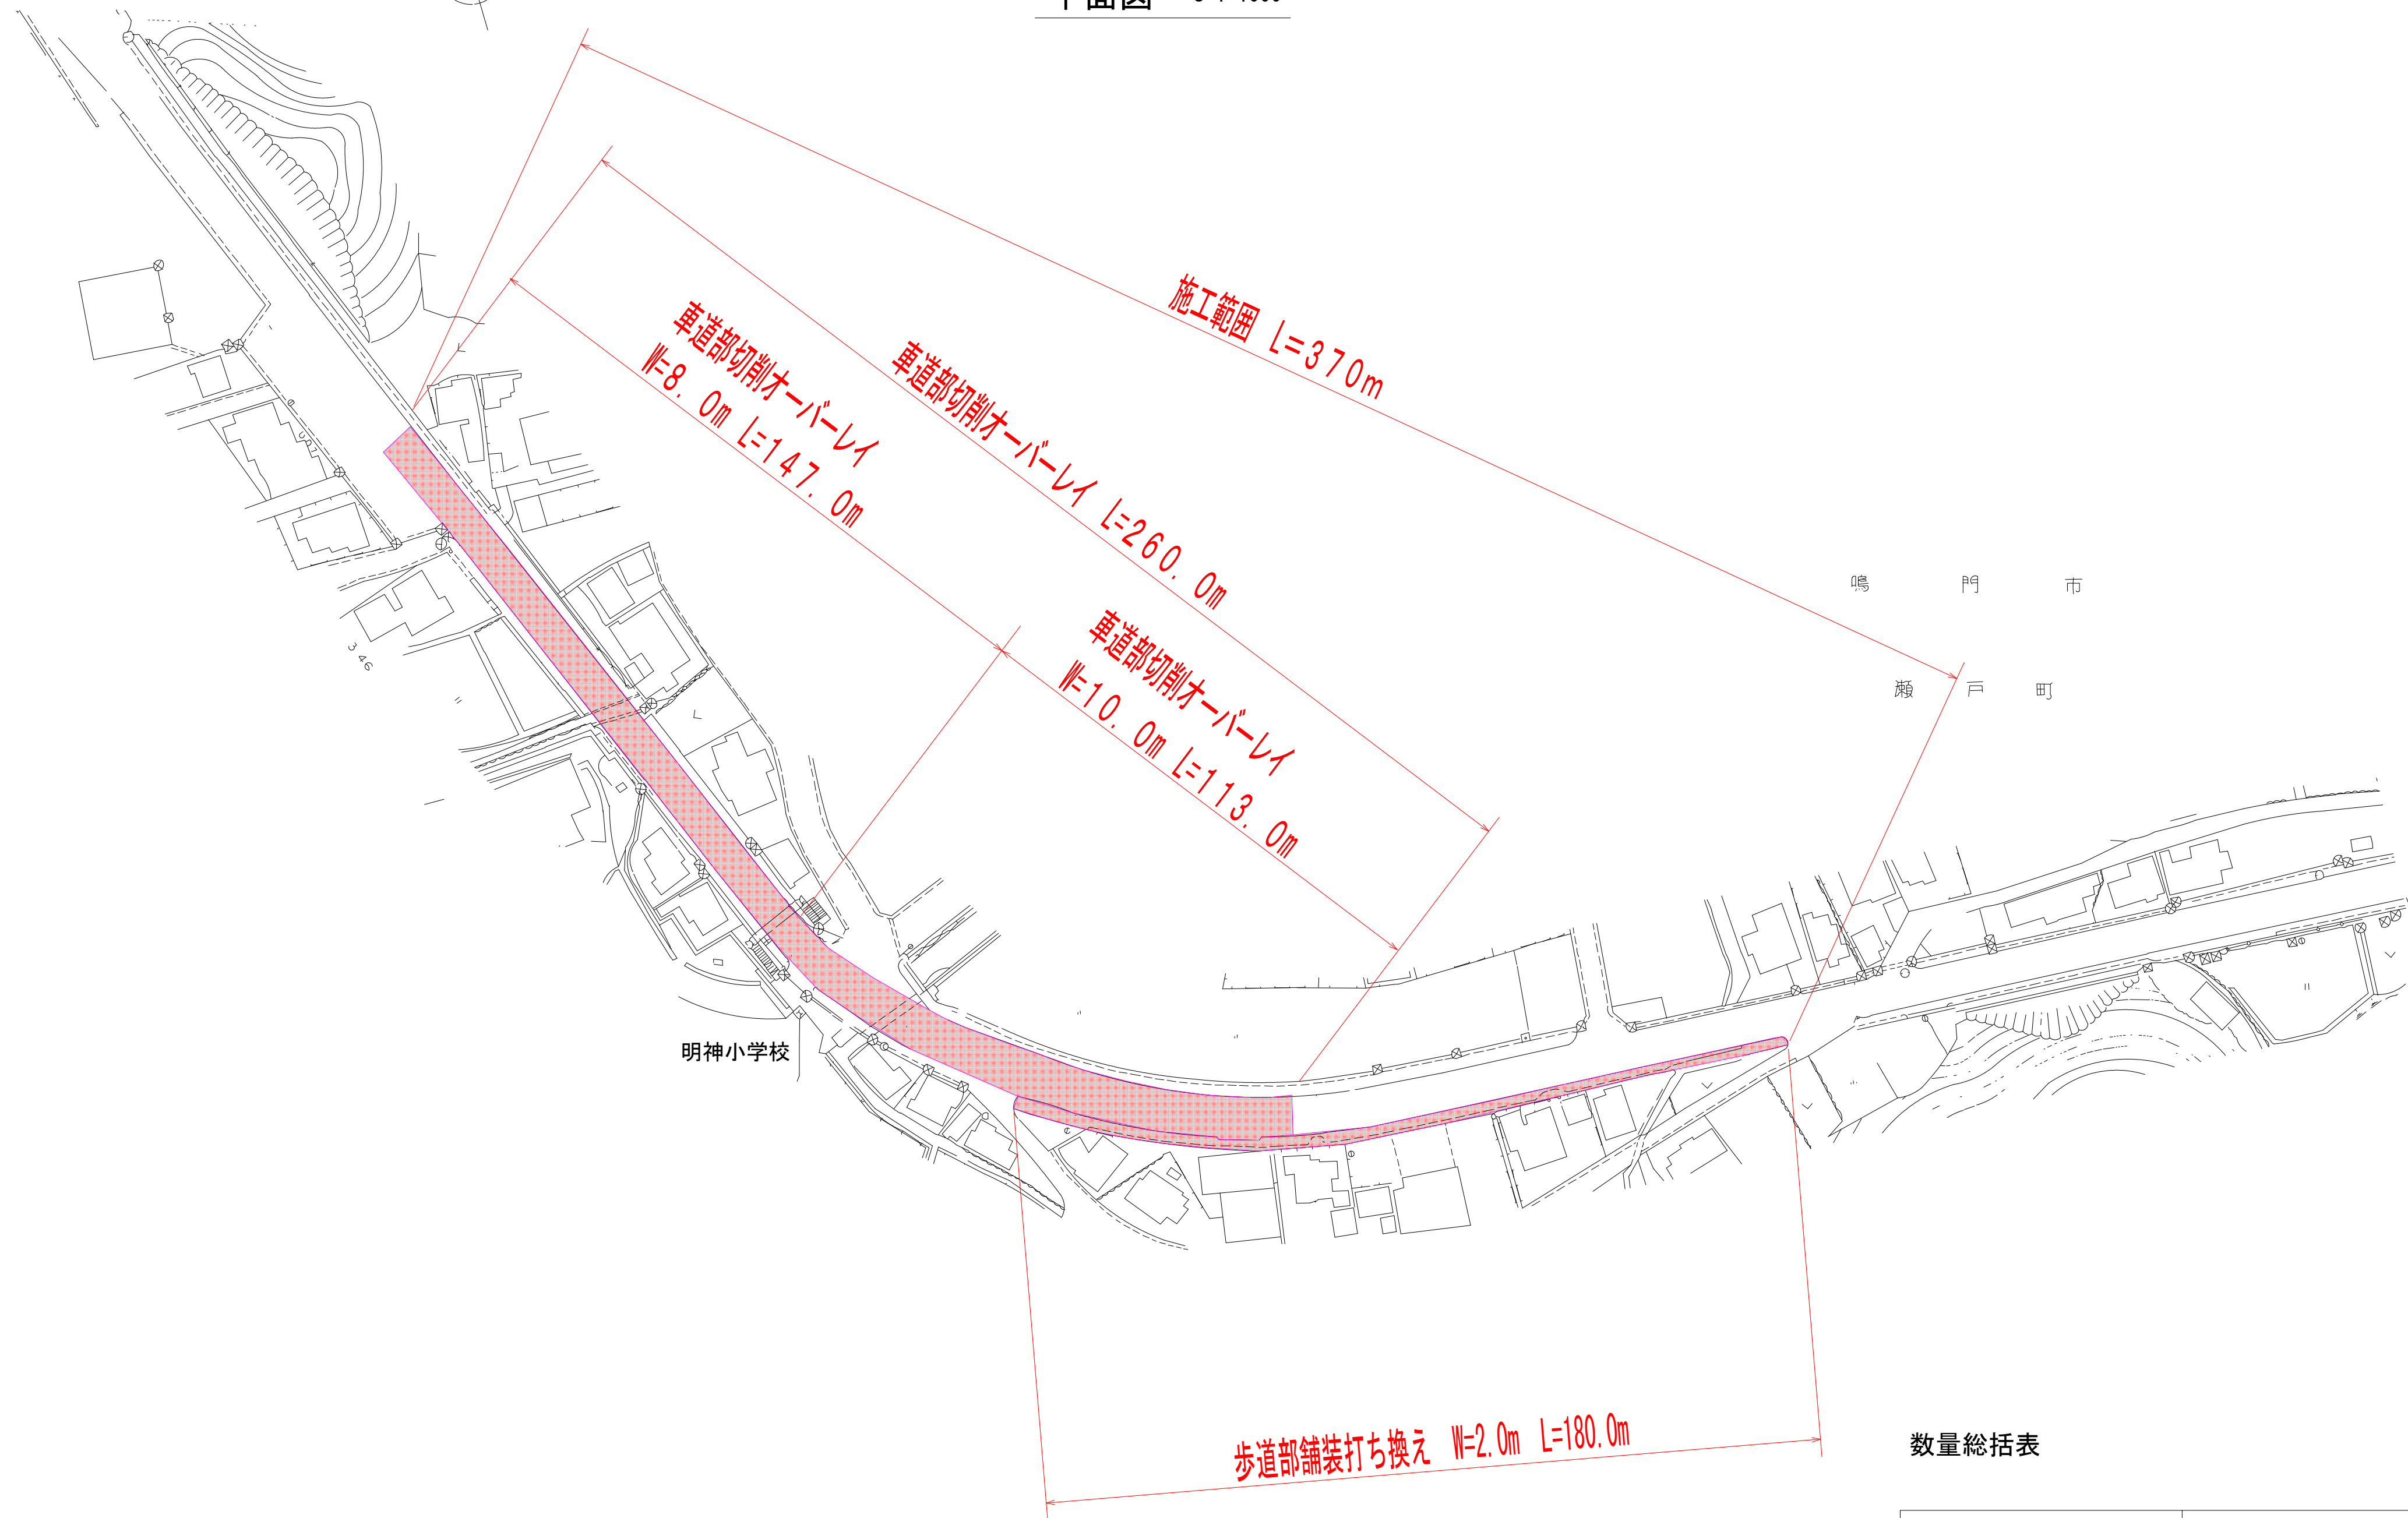

数量総括表

工種	名称	規格	単位	数量
切削オーバーレイ			m	260
	切削オーバーレイ	再生密粒度As(20) t=5cm	m ²	2300
	クラック補修工	ガラス基材 シート巾33cm	m	585
歩道部舗装打ち換え工			m	180
	舗装版破碎	t=3cm	m ²	360
	表層	t=4cm 再生密粒度As(13)	m ²	360

業務名	R2徳土 瀬戸撫養線 鳴・瀬戸明神 舗装工事		
路線名称	瀬戸撫養線		
業務箇所	鳴門市瀬戸町明神		
図面名	平面図		
縮尺	1/1000	図面番号	1/1
会社名			
事業者名	徳島県東部県土整備局		