
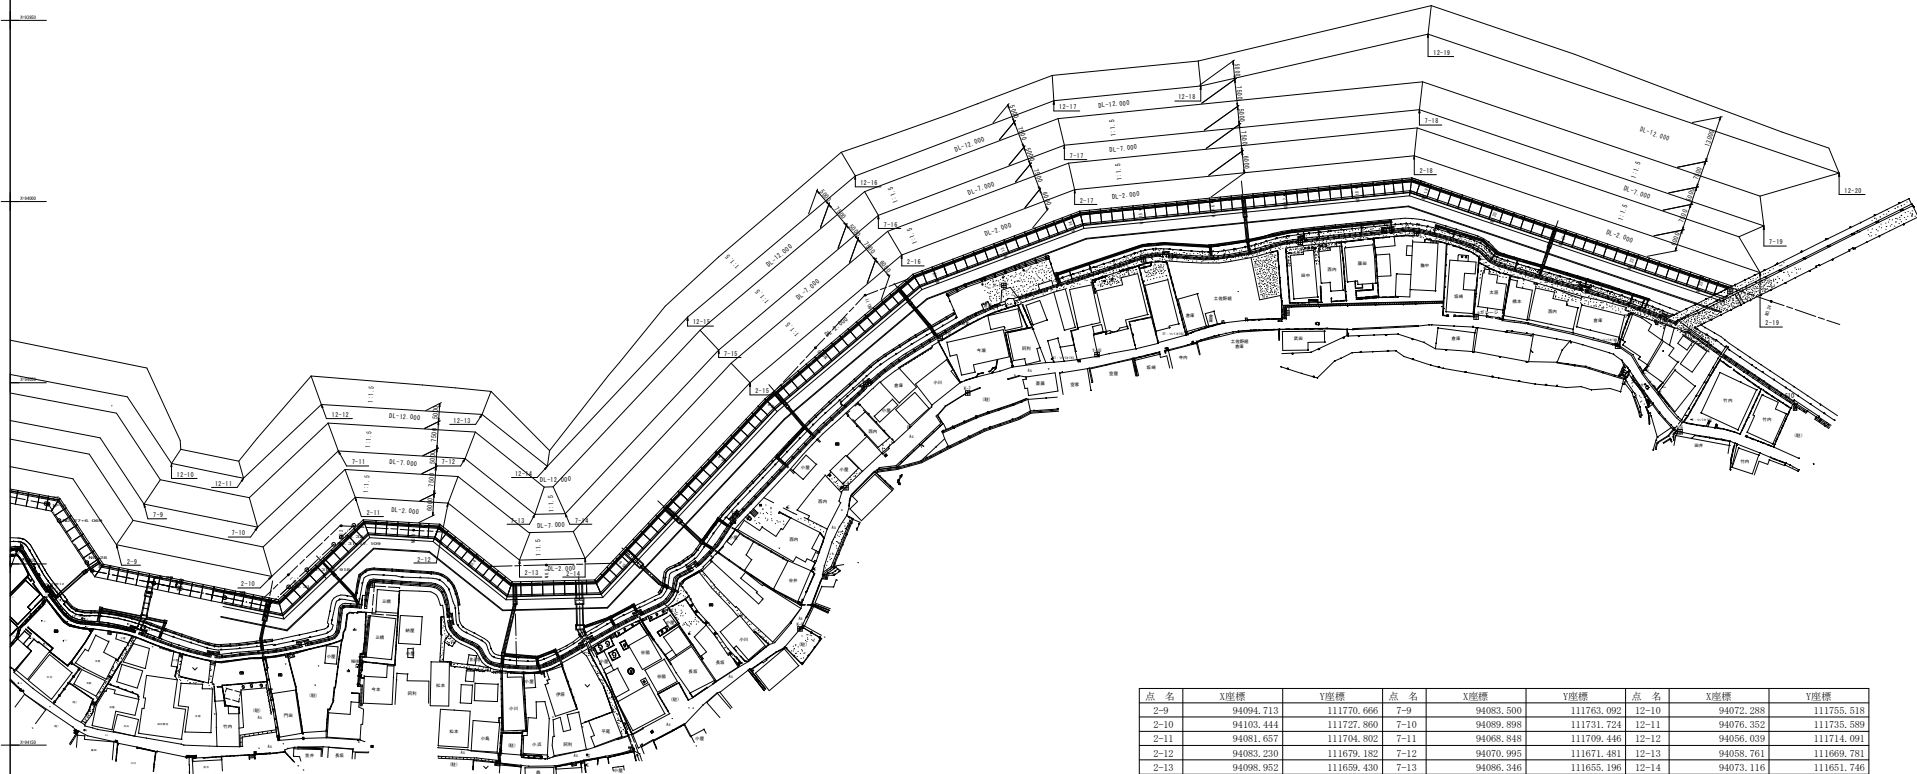


座標位置図(その1) S=1:500  
(参考図)

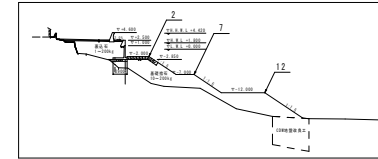

点名	X座標	Y座標	点名	X座標	Y座標	点名	X座標	Y座標
2-9	94094.713	111770.666	7-9	94083.500	111763.092	12-10	94072.288	111755.518
2-10	94103.444	111727.860	7-10	94089.898	111731.724	12-11	94076.352	111735.589
2-11	94081.657	111704.802	7-11	94068.848	111709.446	12-12	94056.039	111714.091
2-12	94083.230	111679.182	7-12	94070.995	111671.481	12-13	94058.761	111669.781
2-13	94098.952	111659.439	7-13	94088.346	111655.196	12-14	94073.116	111651.746
2-14	94098.514	111641.293	7-14	94086.144	111646.829	12-15	94031.882	111613.061
2-15	94050.057	111596.833	7-15	94040.969	111604.447	12-16	93992.909	111586.798
2-16	94014.787	111553.964	7-16	94003.848	111560.381	12-17	93972.208	111511.957
2-17	93996.755	111506.195	7-17	93984.481	111509.076	12-18	93968.137	111471.460
2-18	93987.337	111412.521	7-18	93974.629	111411.081	12-19	93953.788	111408.719
2-19	94019.598	111317.053	7-19	94006.760	111315.997	12-20	93992.135	111295.244



参考図

工事名	R2国土 補助調査 計画・検測 建築工事 (2)		
図録名称	補助図簿		
工事種別	計画・検測 建築工事 (第2分册)		
図名	座標位置図(その1)		
縮尺	S=1:500	図案番号	参考図1
会社名	株式会社 国土院		
製作者	国土院 国土院 国土院 国土院 国土院 国土院 国土院 国土院 国土院 国土院		



点名	X座標	Y座標	点名	X座標	Y座標
C1-29	94070.266	111756.360	C2-29	94065.402	111750.463
C1-30	94073.938	111752.447	C2-31	94065.492	111745.294
C1-31	94077.296	111736.554	C2-32	94066.427	111740.867
C1-32	94066.242	111726.183	C2-33	94068.604	111738.547
C1-33	94066.180	111724.466	C2-34	94060.795	111731.206
C1-34	94055.841	111714.753	C2-35	94060.733	111729.489
C1-35	94056.352	111712.704	C2-36	94047.037	111716.640
C1-36	94057.467	111701.599	C2-37	94047.250	111703.127
C1-37	94058.555	111684.194	C2-38	94048.238	111692.327
C1-38	94058.752	111671.293	C2-39	94049.325	111674.935
C1-39	94061.375	111668.497	C2-40	94050.282	111667.225
C1-40	94060.611	111666.067	C2-41	94059.348	111657.562
C1-41	94075.821	111649.855	C2-42	94058.577	111655.139
			C2-43	94062.554	111650.901
			C2-44	94028.554	111619.003
			C2-45	94035.286	111611.827

座標位置図(その2) S=1:500  
(参考図)

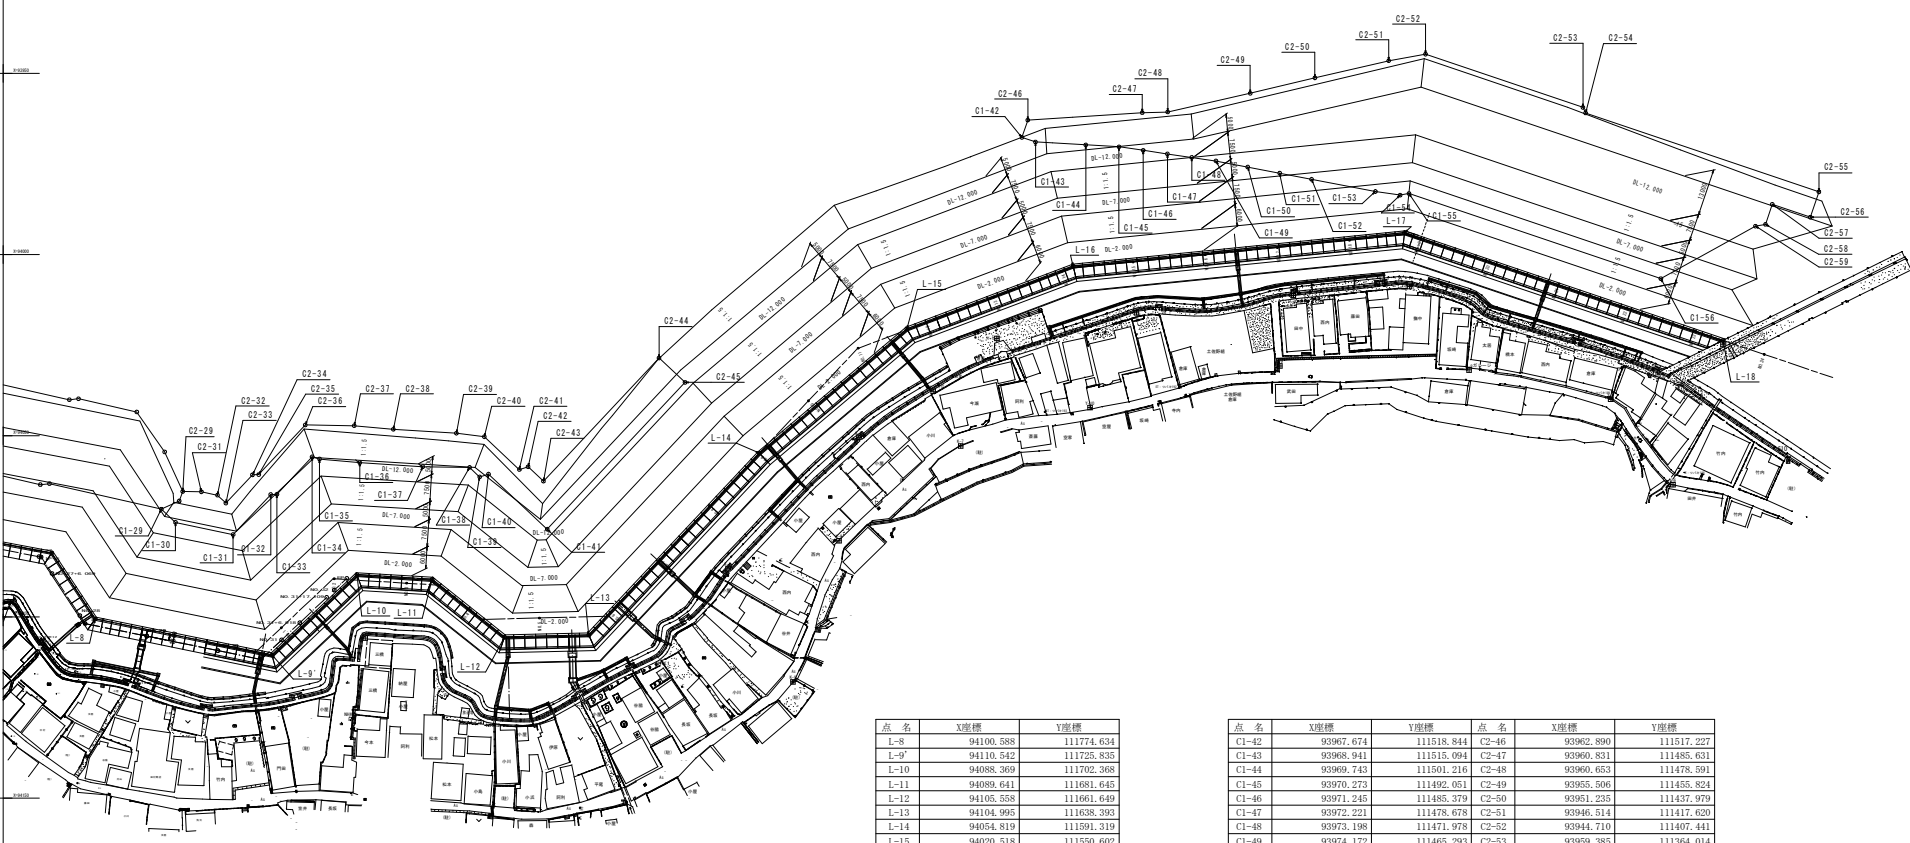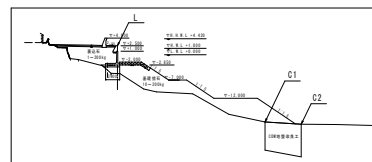


点名	X座標	Y座標
L-8	94100.388	111774.634
L-9	94110.542	111725.835
L-10	94088.369	111702.368
L-11	94089.641	111681.645
L-12	94105.558	111661.649
L-13	94104.995	111638.393
L-14	94054.819	111591.319
L-15	94020.518	111550.602
L-16	94003.186	111504.685
L-17	93993.996	111413.276
L-18	94023.709	111325.347

点名	X座標	Y座標	点名	X座標	Y座標
C1-42	93967.674	111518.844	C2-46	93963.890	111517.227
C1-43	93968.941	111515.094	C2-47	93960.831	111485.631
C1-44	93969.743	111501.216	C2-48	93960.653	111478.591
C1-45	93970.273	111492.051	C2-49	93955.506	111455.824
C1-46	93971.245	111485.379	C2-50	93951.235	111437.979
C1-47	93972.221	111478.678	C2-51	93946.514	111417.620
C1-48	93973.198	111471.978	C2-52	93944.710	111407.441
C1-49	93974.172	111465.293	C2-53	93959.385	111364.014
C1-50	93975.856	111456.504	C2-54	93960.923	111363.272
C1-51	93977.543	111447.701	C2-55	93982.686	111298.873
C1-52	93979.230	111438.897	C2-56	93989.686	111301.242
C1-53	93982.407	111421.277	C2-57	93986.143	111311.757
C1-54	93983.601	111414.458	C2-58	93991.670	111313.625
C1-55	93983.166	111412.025	C2-59	93992.164	111316.391
C1-56	94006.658	111342.506			


参考図  
 工事名 片2地区補助施設計画・補助施設工事(2)  
 図面名称 補助施設  
 工事種別 計画図  
 図面名称 計画図  
 縮尺 S=1:500 図面番号 参考図2  
 作成者 徳島県建設局建設課 徳島県建設局建設課

# L型ブロック詳細図 S=1:50


(標準部A)  
一般図構造図

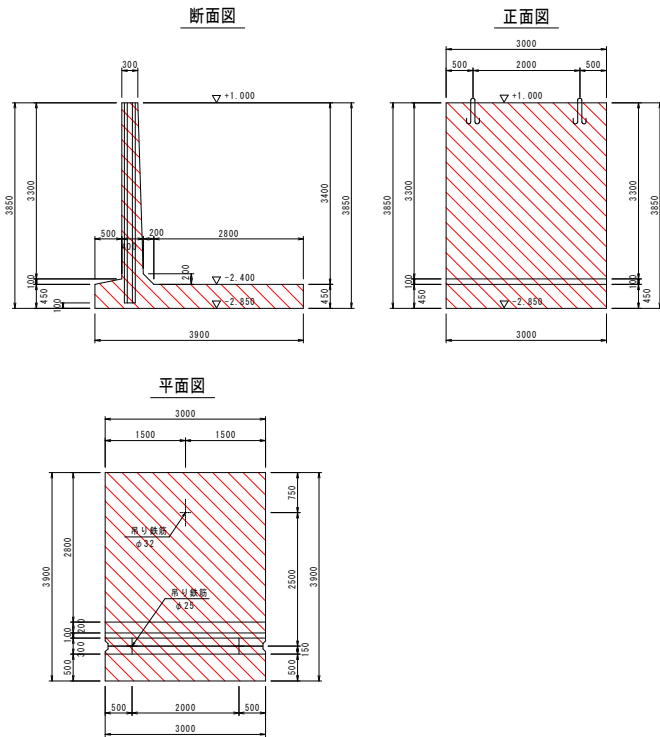


(標準部B)  
一般図構造図

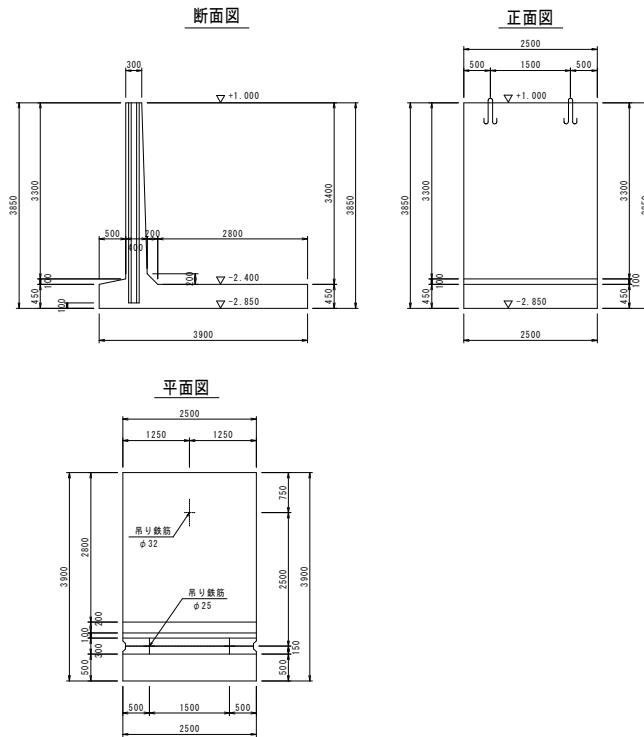

継手モルタル S=1:20

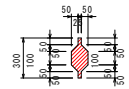


(函渠箱抜異形2)  
一般図構造図

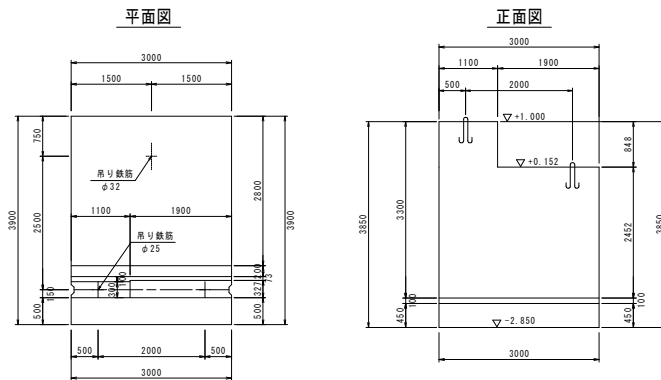

※断面図は、標準部Aと同じ

(函渠箱抜異形3)  
一般図構造図

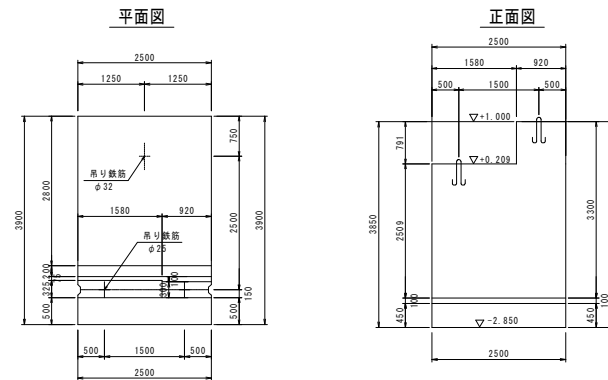



※断面図は、標準部Bと同じ

参考図

工事名	R2阿土 樺泊漁港 阿南・樺泊 護岸工事(2)		
路線名等	樺泊漁港		
工事箇所	阿南市樺泊町糠塚(第2分割)		
図面名	L型ブロック詳細図		
縮尺	S=1:50	図面番号	参考図3
会社名	徳島県南部総合農林局 農土整備部<阿南>		



# 構造図

係船環  
S=1:20

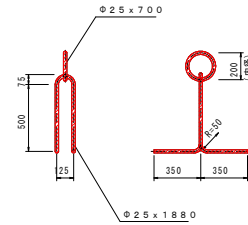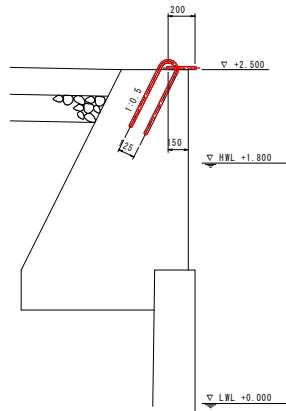

係船環		1ヶ所当たり数量	
名	規	区	分
係船環	$\phi 25$ (SUS 304)		kg
係船環アンカー	$\phi 25$ (SUS 304)		kg
全ヶ所数			ヶ所
			8


防舷材  
S=1:20

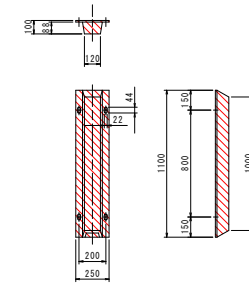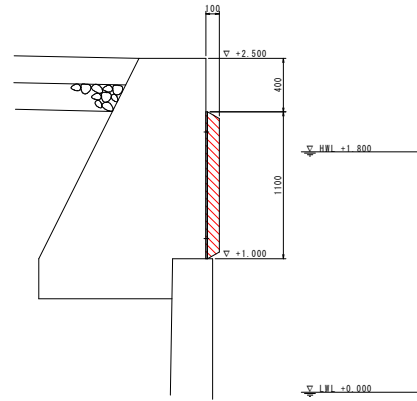

防舷材		1.0ヶ所当たり数量	
名	規	区	分
防舷材	H100mm L1000mm		基
全ヶ所数			ヶ所
			10

参考図			
工事名	R2阿土 棧泊漁港 阿南・棧泊 護岸工事(2)		
路線名等	棧泊漁港		
工事箇所	阿南市棧泊町糠塚(第2分割)		
図面名	構造図		
縮尺	S=1:20	図面番号	参考図4
会社名			
事業者名	徳島県南部総合農林局 農土整備部<阿南>		


# 橘港中浦 ブロック仮置ヤード平面図 S=1/500

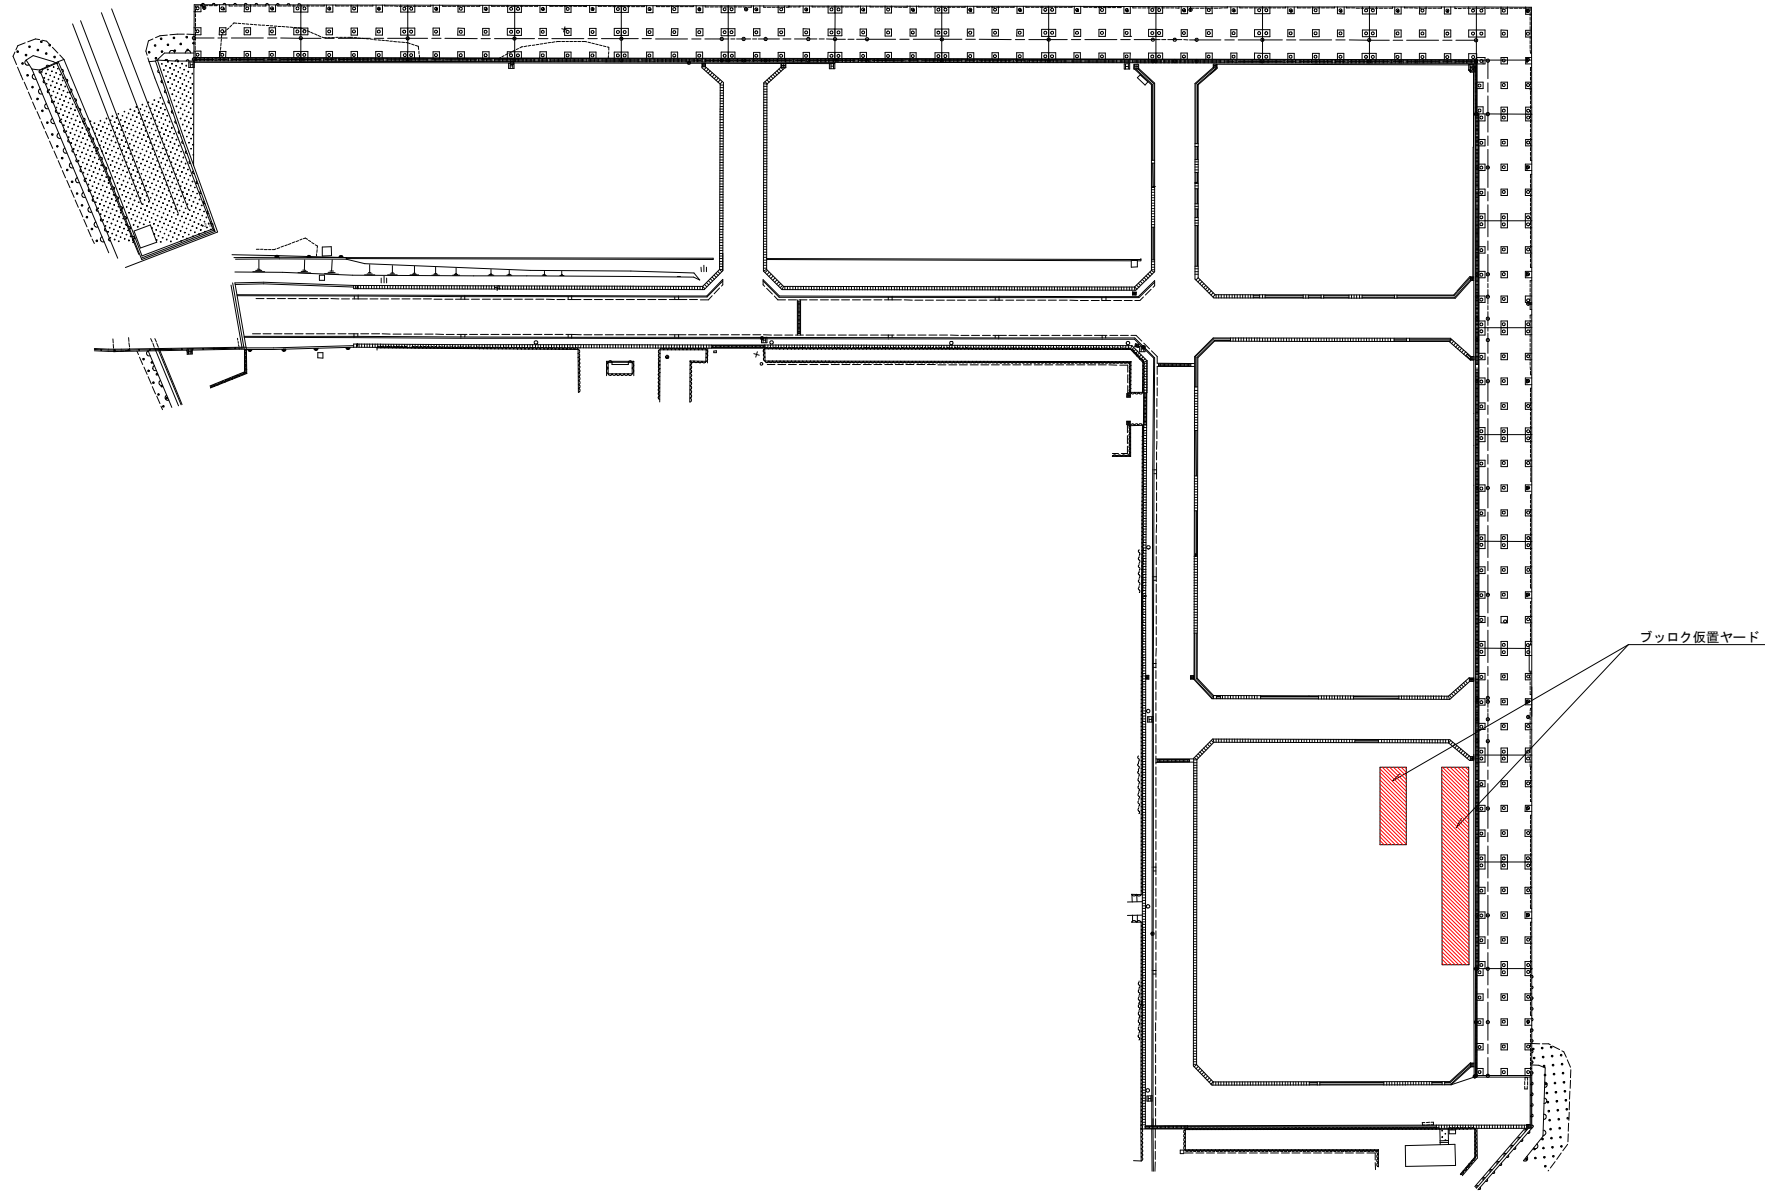

ブロック仮置ヤード

参考図			
工事名	R2阿土 橘泊漁港 阿南・橘泊 護岸工事(2)		
路線名等	橘泊漁港		
工事箇所	阿南市橘泊町線路(第2分割)		
図面名	橘港中浦 ブロック仮置ヤード平面図		
縮尺	S=1:500	図面番号	参考図5
会社名			
事業者名	徳島県南部総合農林局 農土整備部<阿南>		

# 仮設平面図 S=1/300

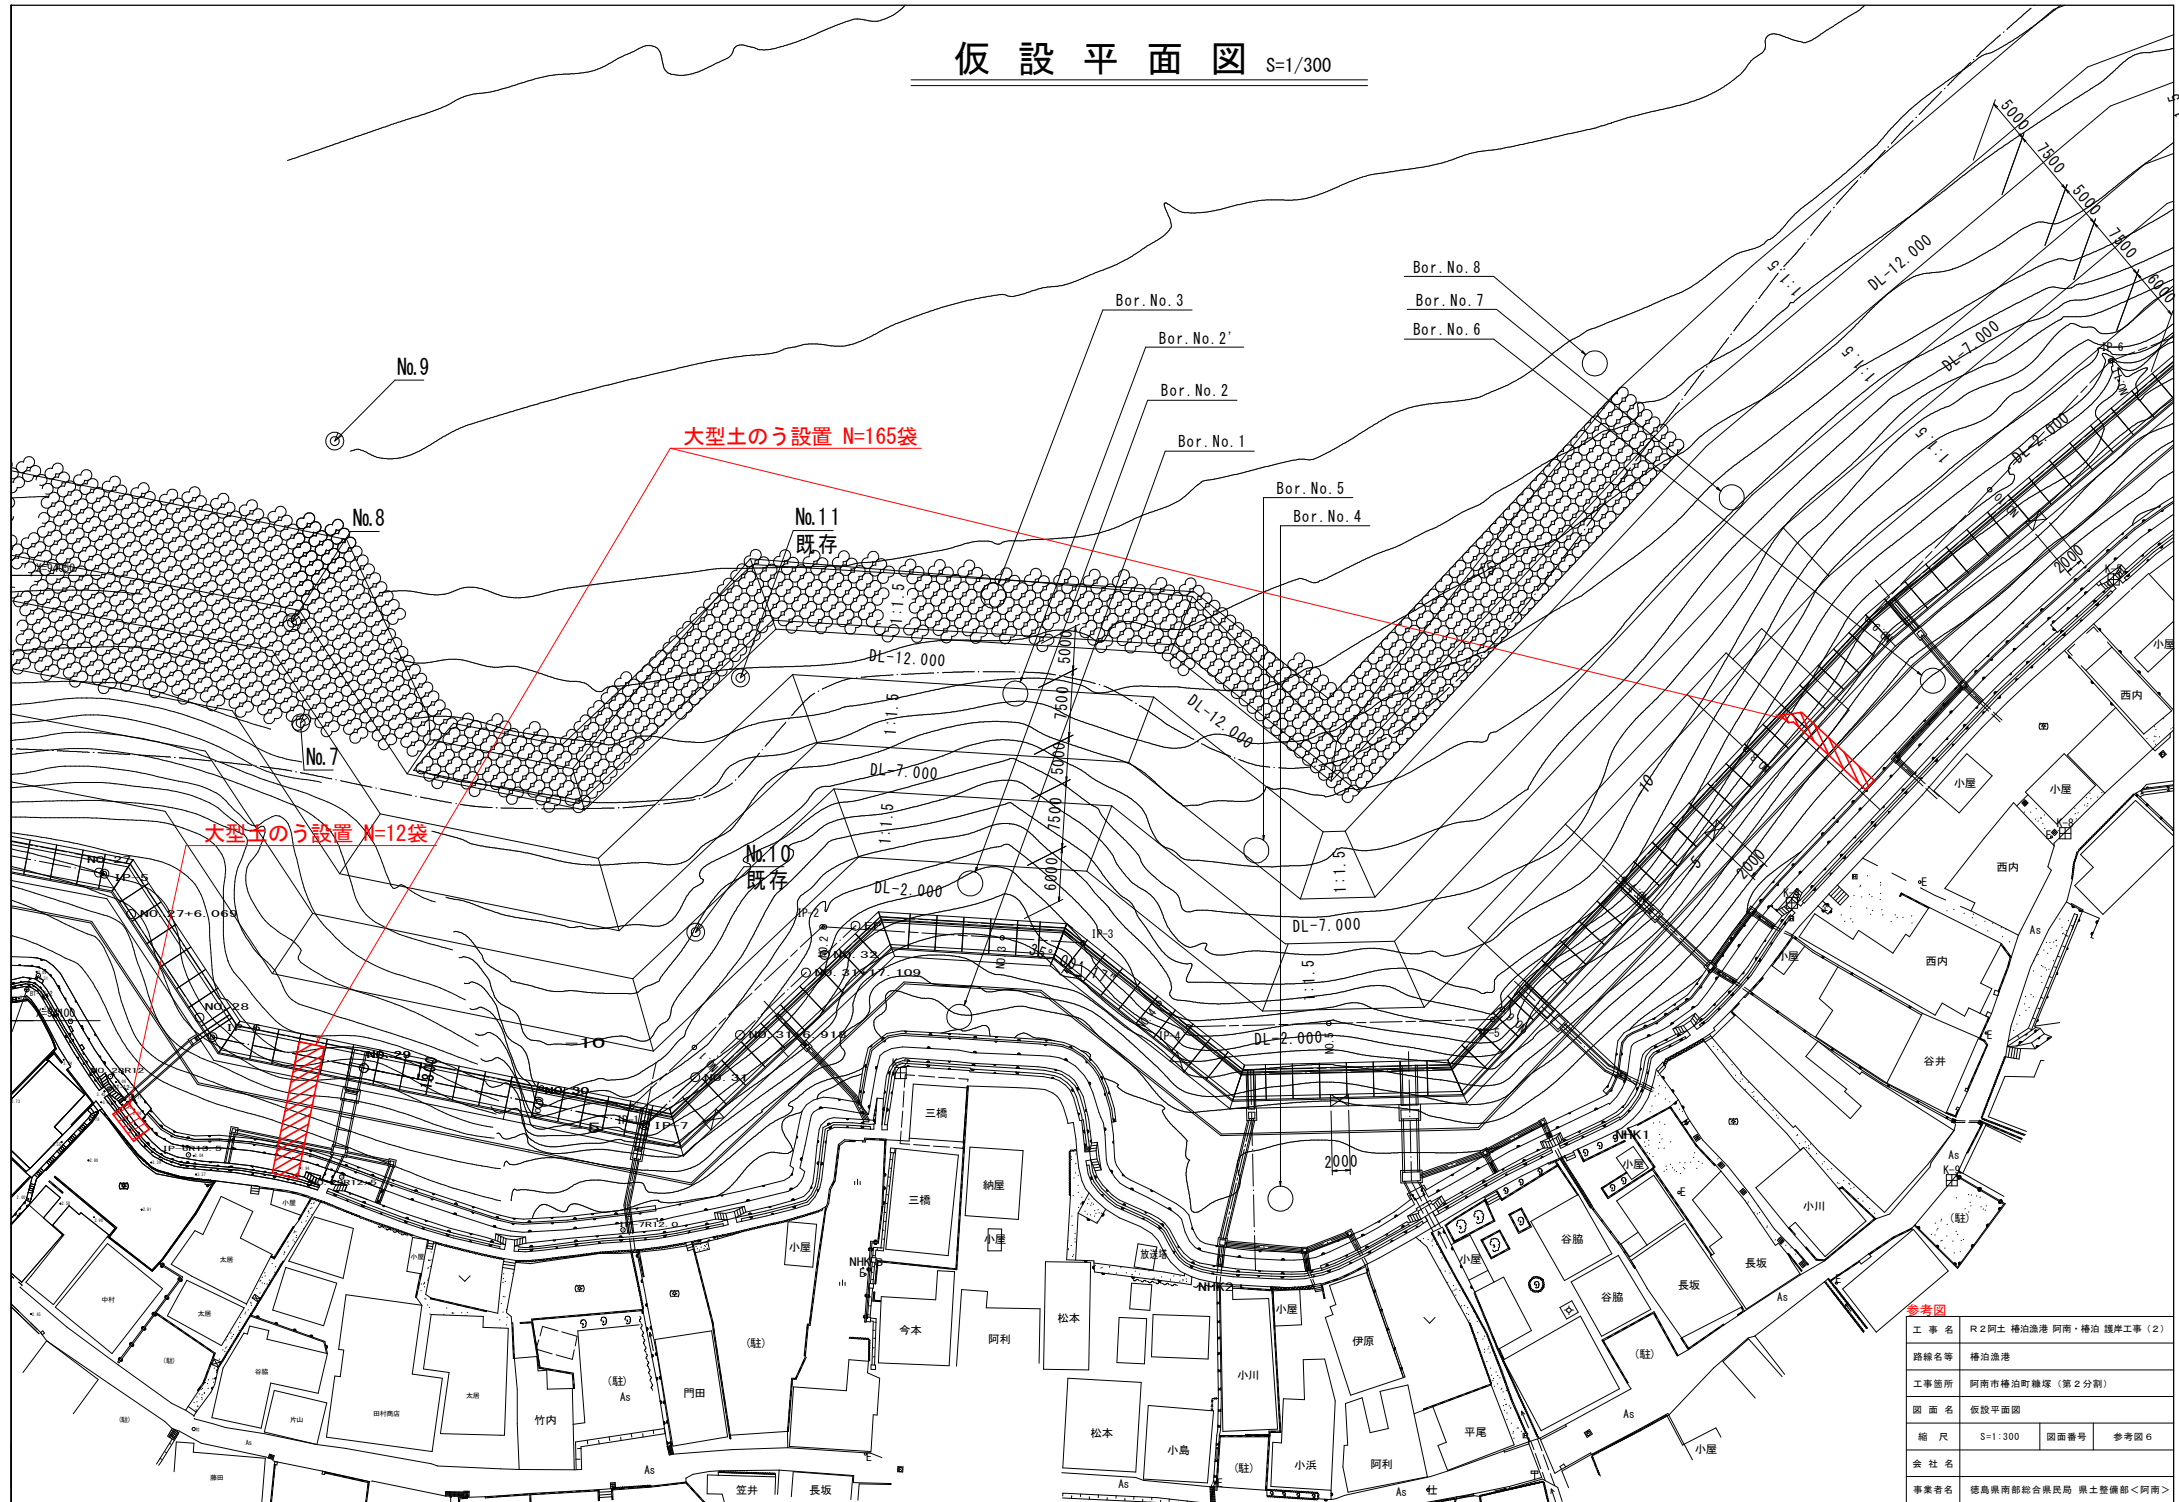

**参考図**

工事名	R2阿土 樟治漁港 阿南・樟治 堤岸工事 (2)
路線名等	樟治漁港
工事箇所	阿南市樟治町藤塚 (第2分割)
図面名	仮設平面図
縮尺	S=1:300 図面番号 参考図6
会社名	
事業者名	徳島県南都総合農政局 県土整備部 <阿南>