



平面図

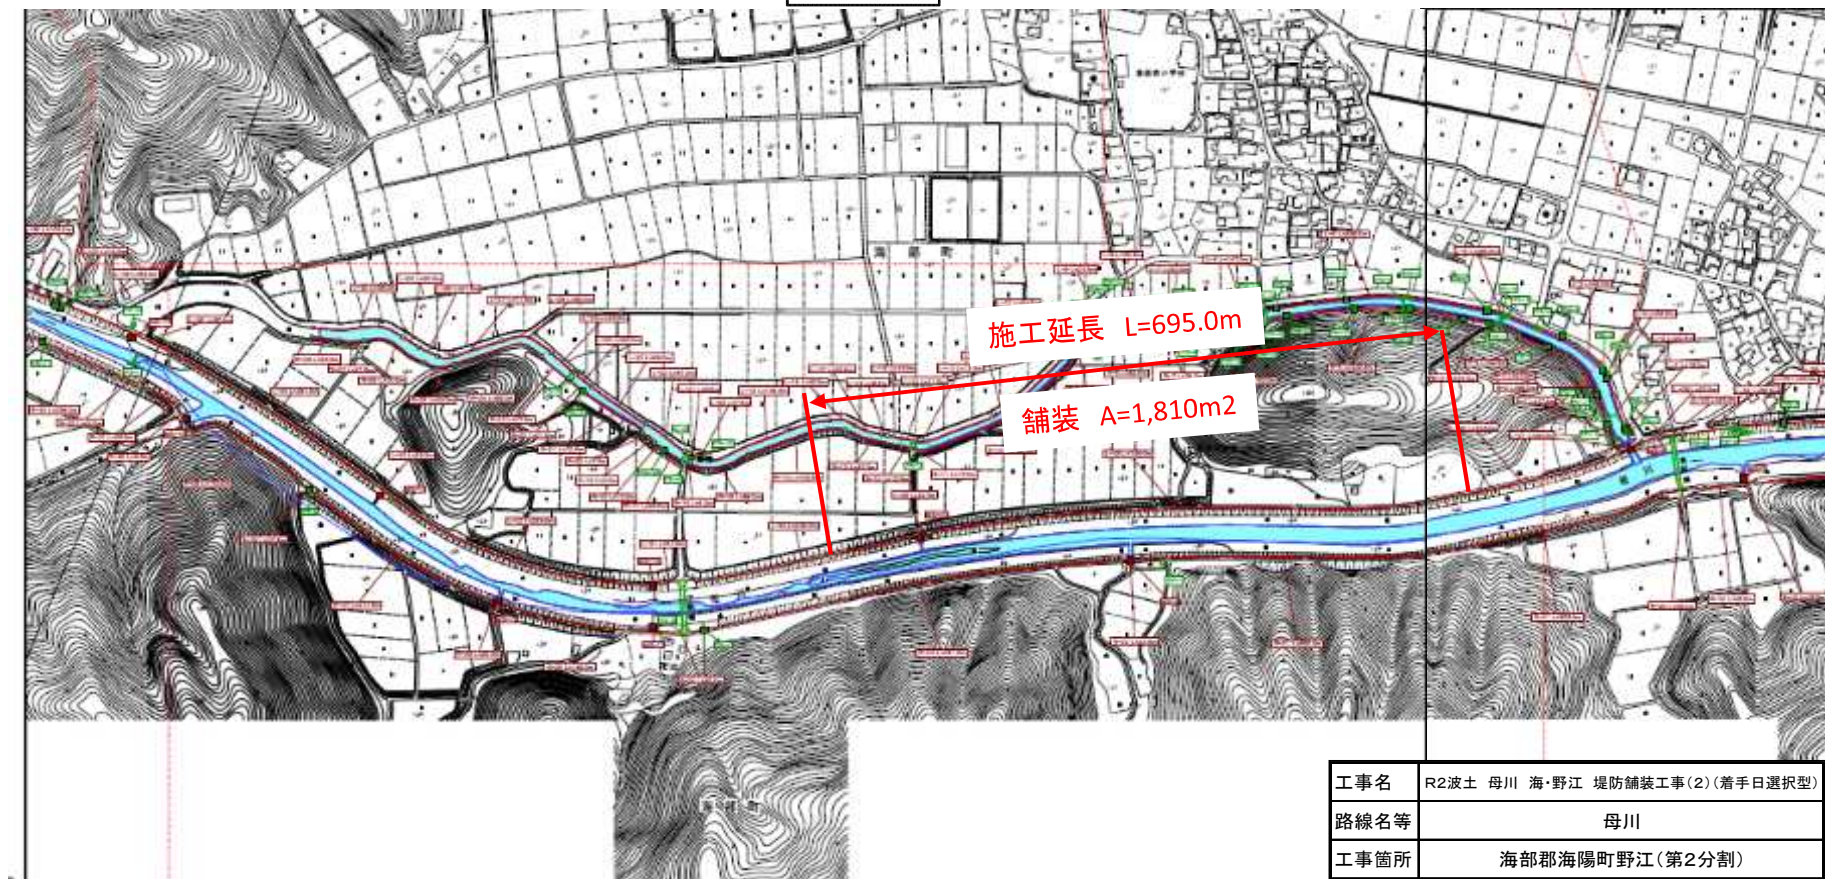

工事名	R2波土 母川 海・野江 堤防舗装工事(2)(着手日選択型)
路線名等	母川
工事箇所	海部郡海陽町野江(第2分割)
図面名	平面図
図面番号	1/2
会社名	
事業者名	徳島県南部総合県民局県土整備部<美波>

# 標準断面図

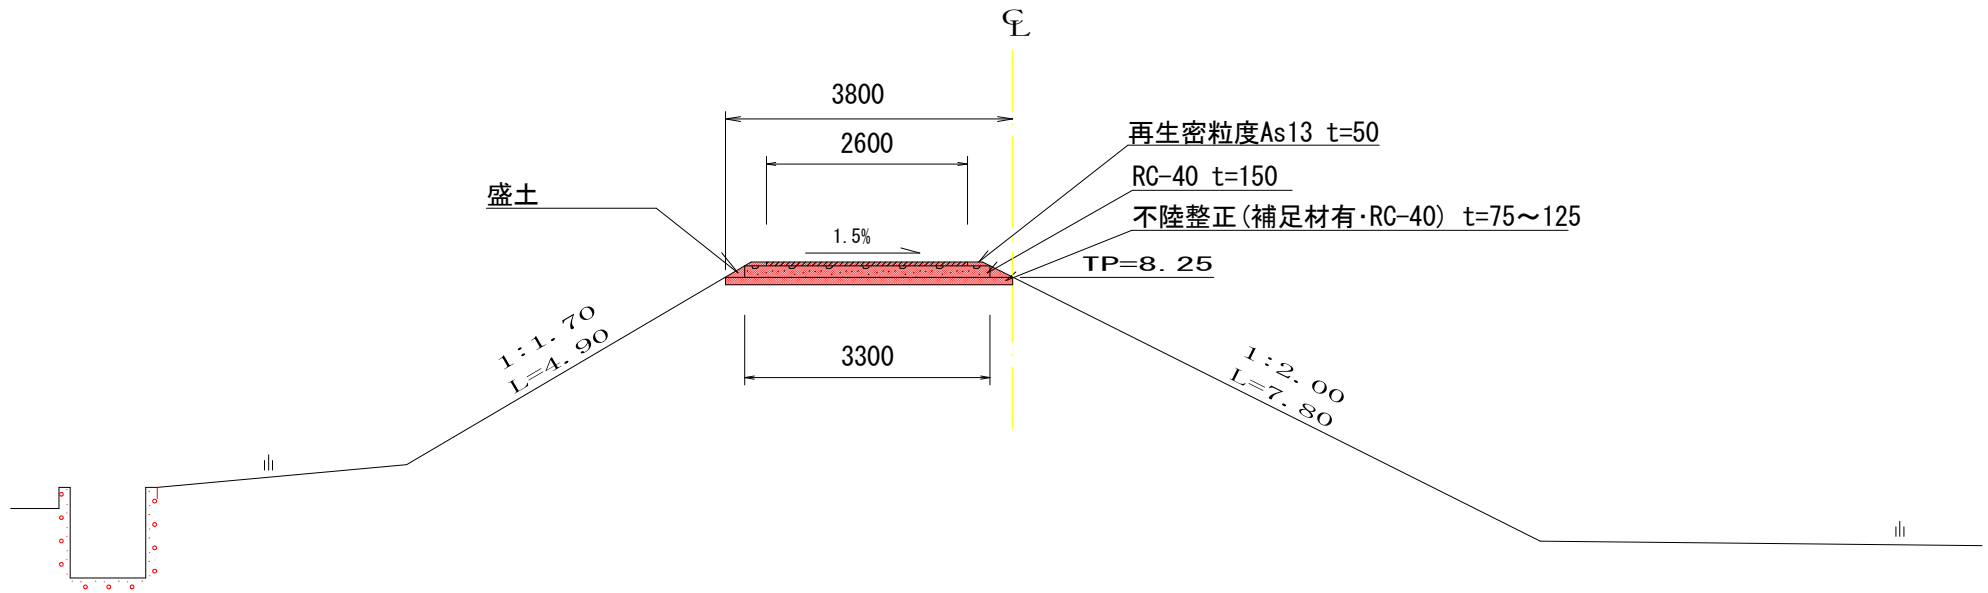

工事名	R2波土 母川 海・野江 堤防舗装工事(2) (着手日選択型)		
路線名等	母川		
工事箇所	海部郡海陽町野江 (第2分割)		
図面名	標準断面図		
縮尺	図面番号	2	/ 2
会社名			
事業者名	徳島県南部総合県民局<美波>		