


平面図

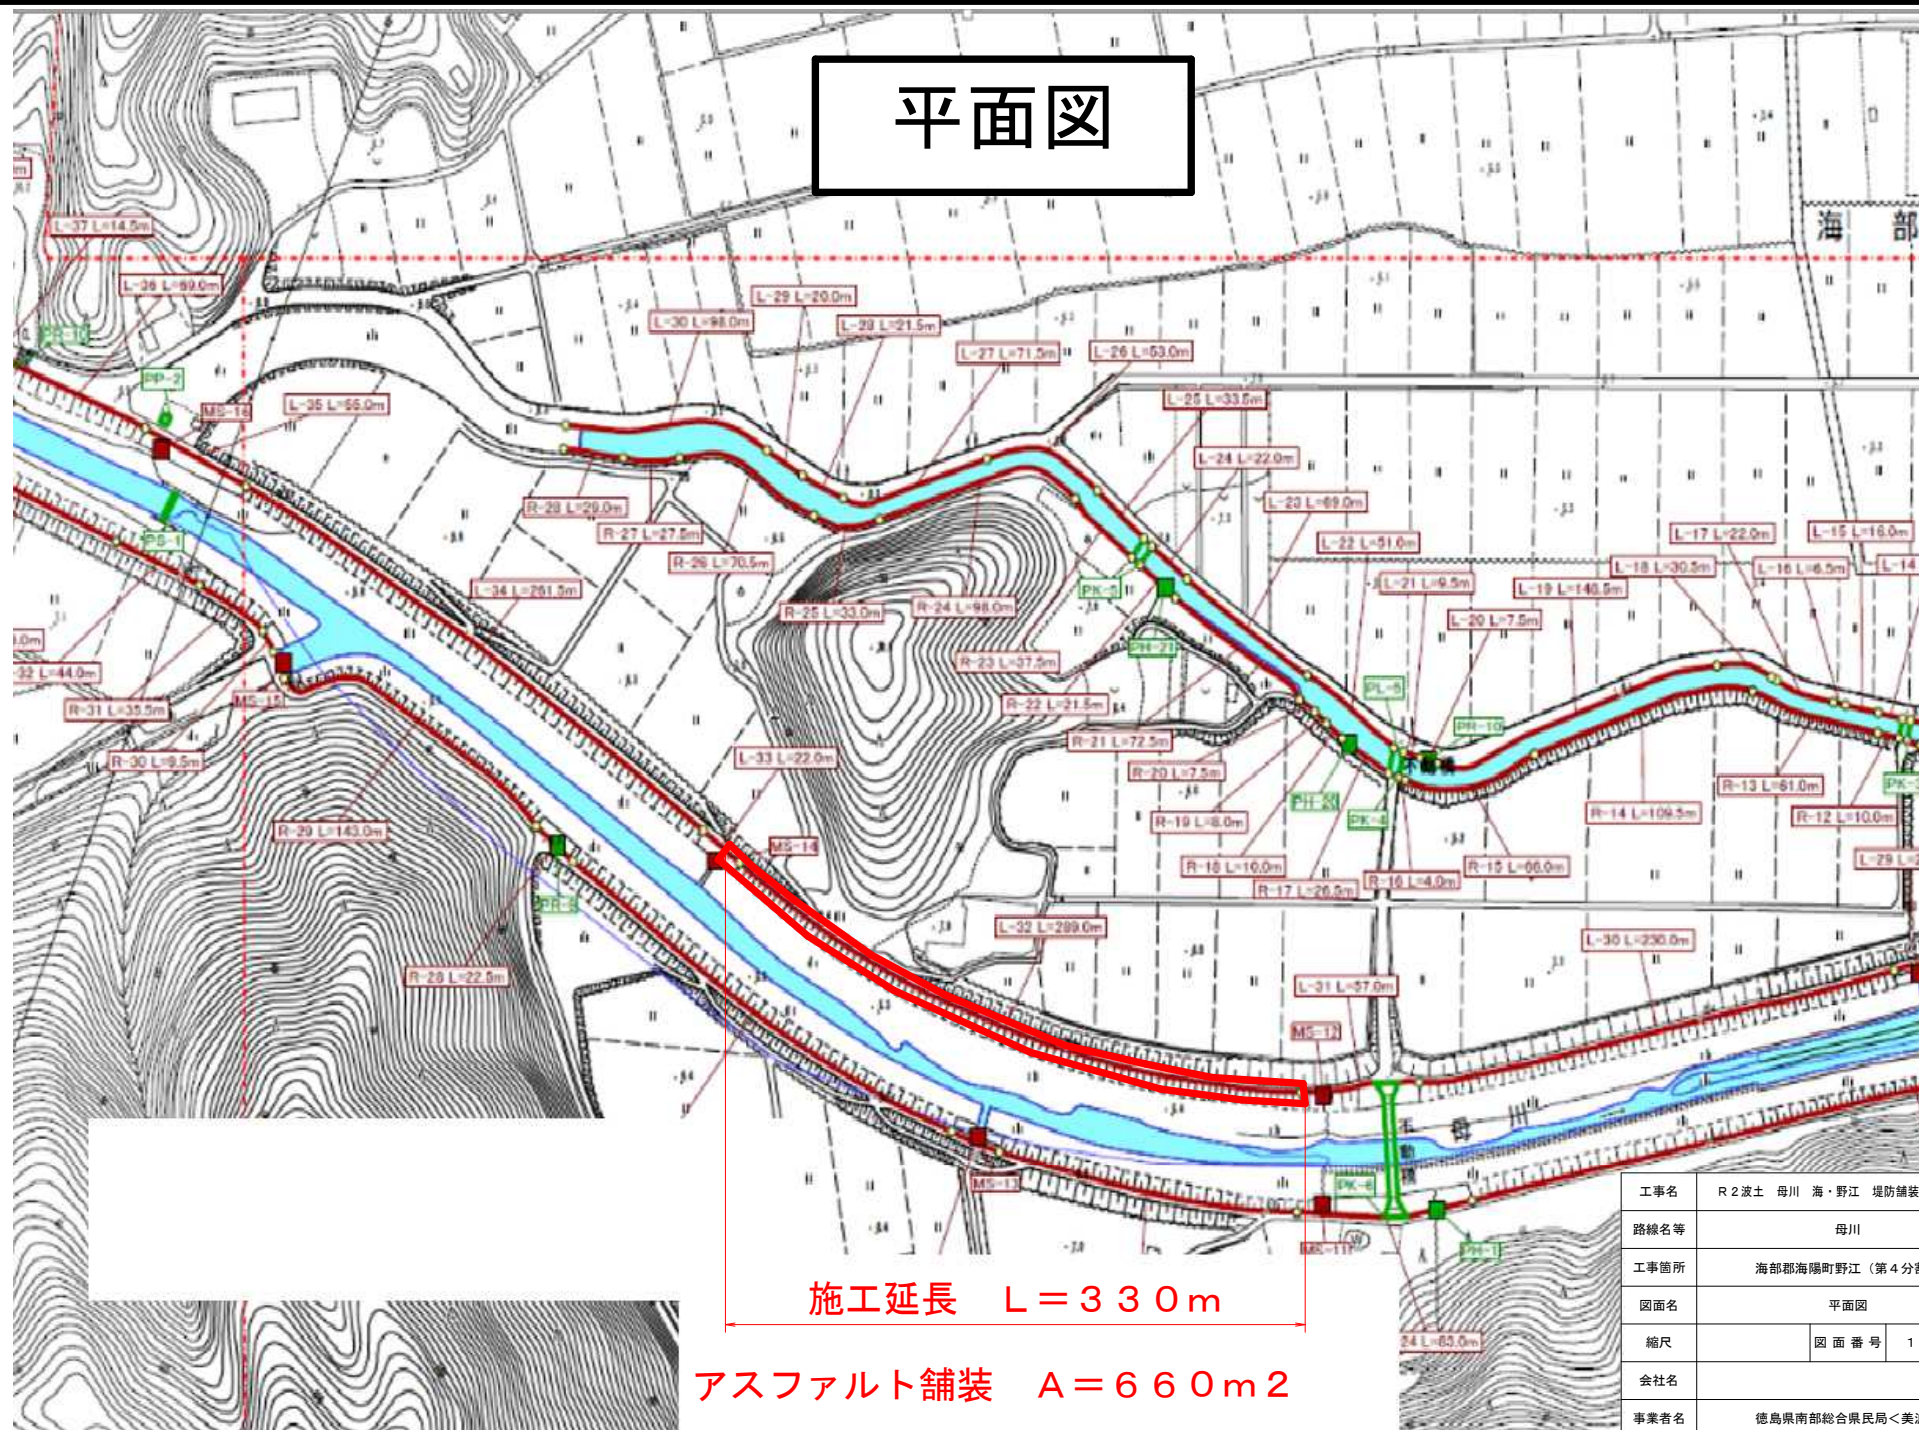


工事名	R 2 波土 母川 海・野江 堤防舗装工事 (4)		
路線名等	母川		
工事箇所	海部郡海陽町野江 (第4分割)		
図面名	平面図		
縮尺	図面番号	1	2
会社名			
事業者名	徳島県南部総合県民局<美波>		

施工延長 L=330m

アスファルト舗装 A=660m²

標準断面図

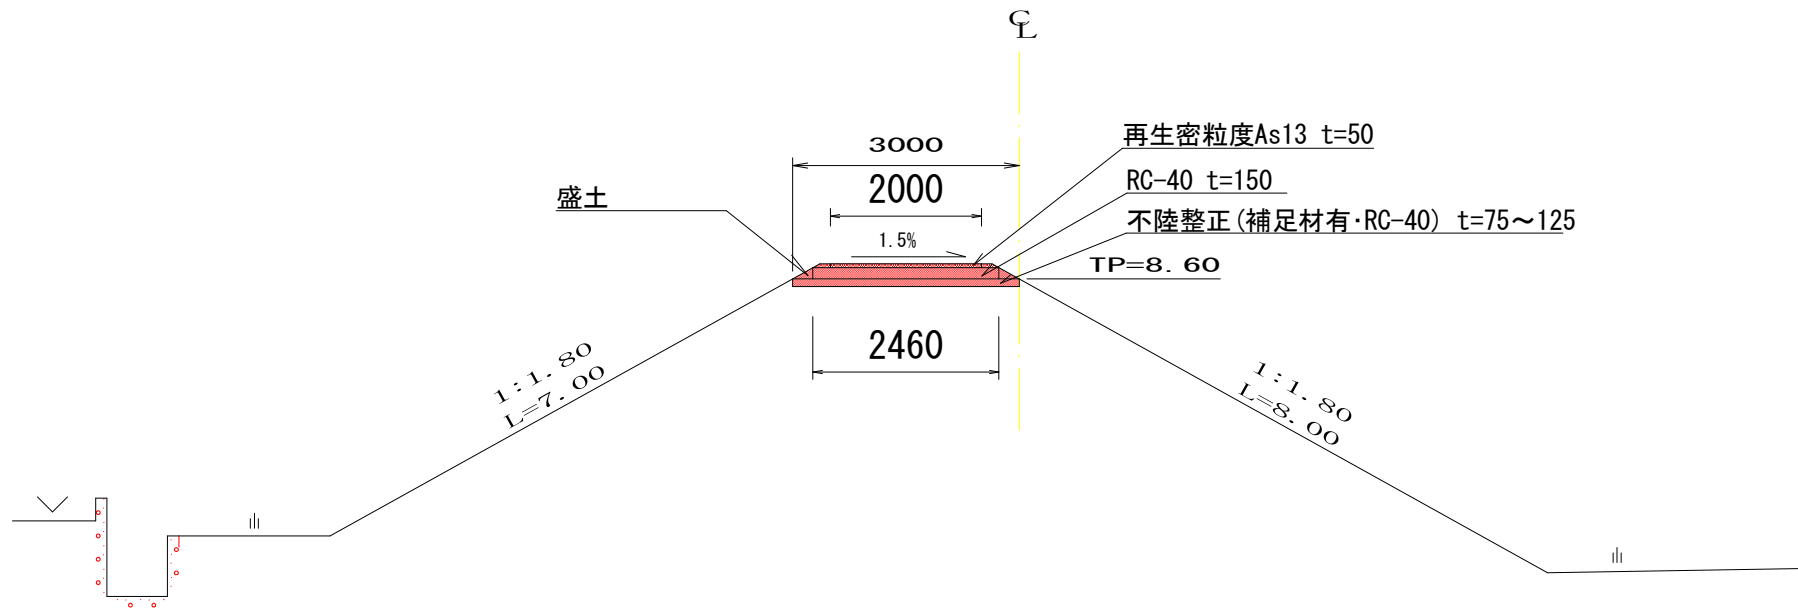

工事名	R2波土 母川 海・野江 堤防舗装工事(4)		
路線名等	母川		
工事箇所	海部郡海陽町野江(第4分割)		
図面名	標準断面図		
縮尺	図面番号	2	/ 2
会社名			
事業者名	徳島県南部総合県民局<美波>		