



# 平面図

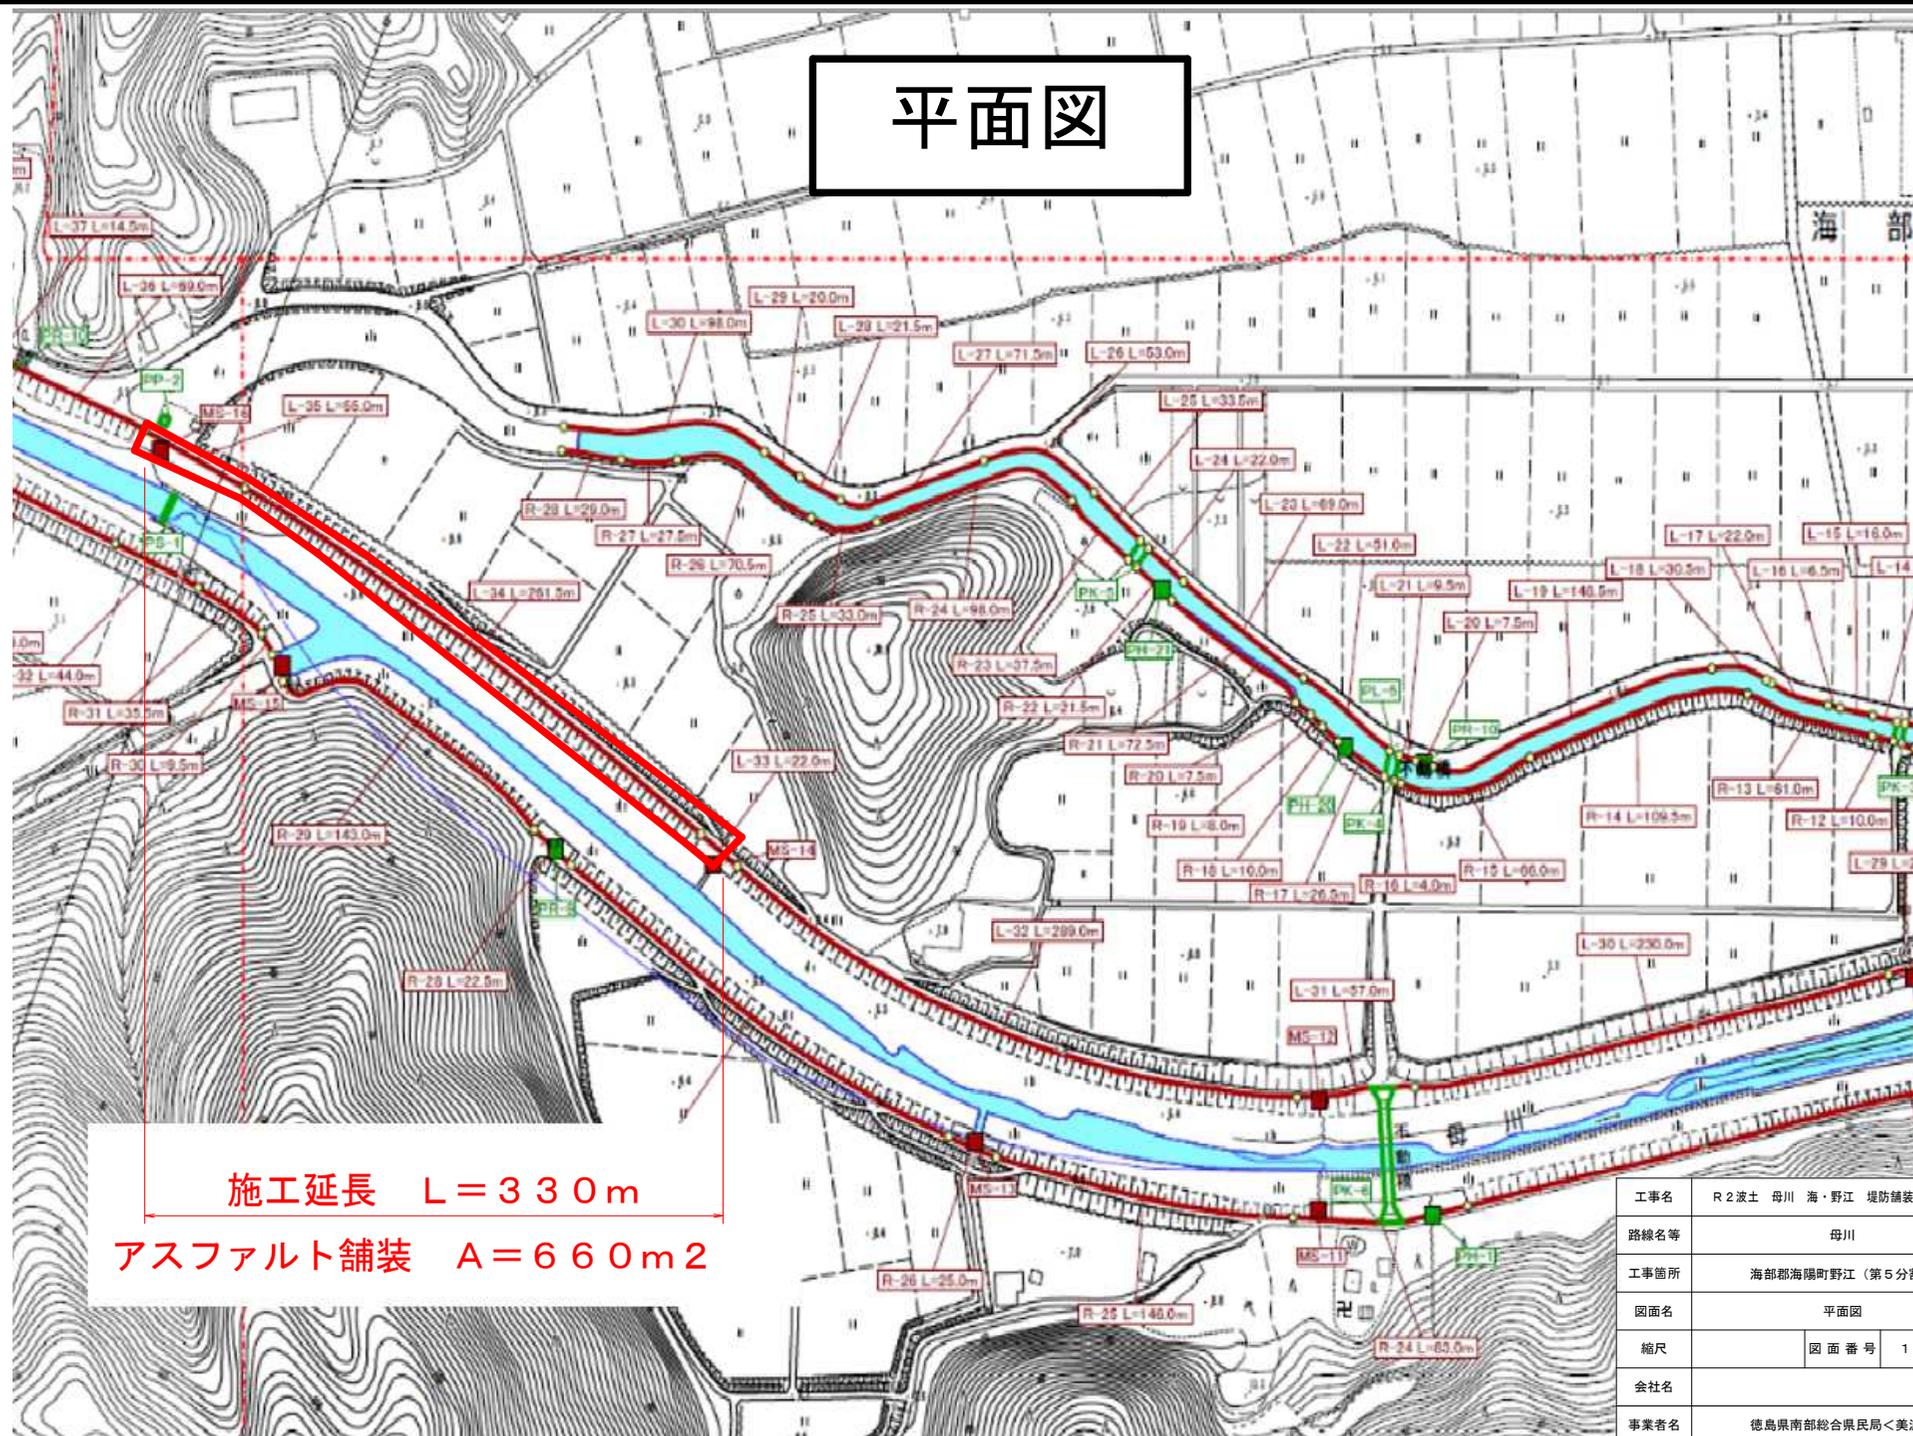

施工延長 L = 330m  
アスファルト舗装 A = 660m<sup>2</sup>

工事名	R 2波土 母川 海・野江 堤防舗装工事 (5)	
路線名等	母川	
工事箇所	海部郡海陽町野江 (第5分割)	
図面名	平面図	
縮尺	図面番号	1 / 2
会社名		
事業者名	徳島県南部総合県民局<美波>	

# 標準断面図

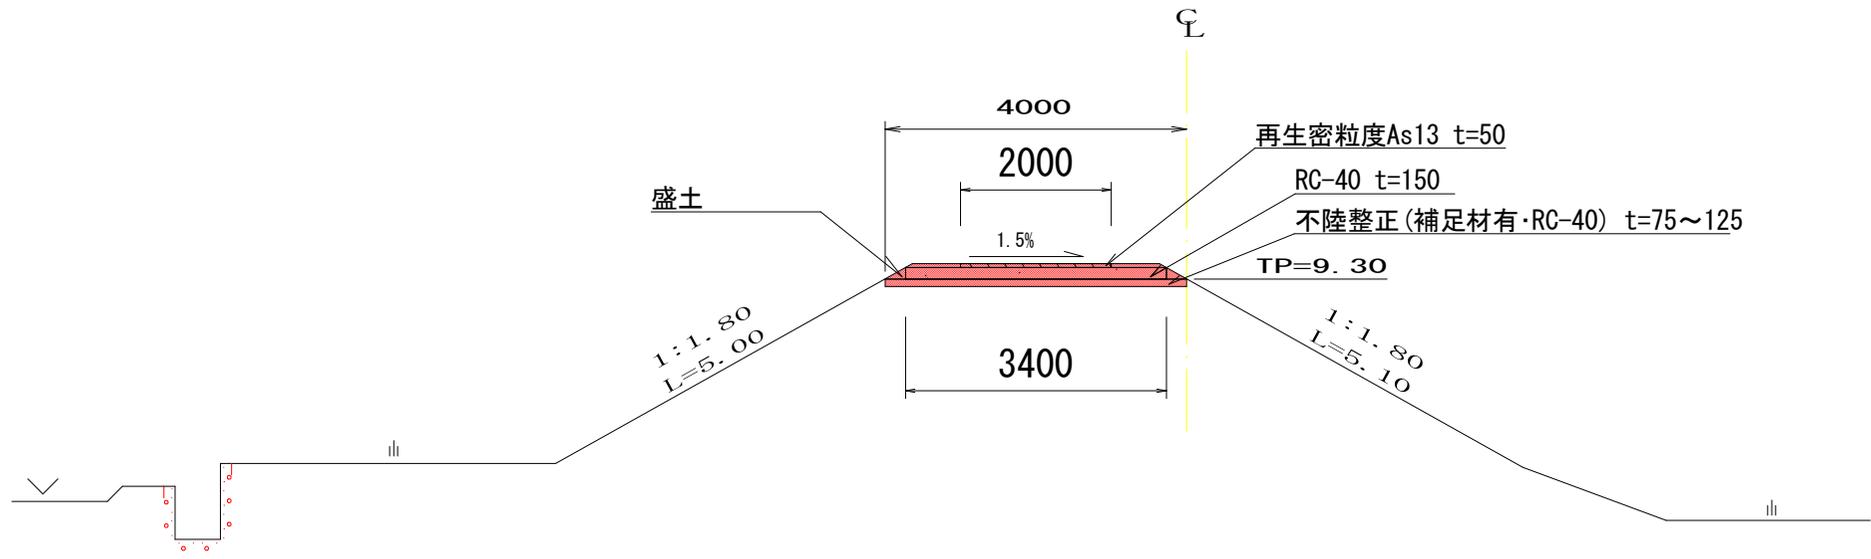

工事名	R2波土 母川 海・野江 堤防舗装工事(5)		
路線名等	母川		
工事箇所	海部郡海陽町野江(第5分割)		
図面名	標準断面図		
縮尺	図面番号	2	/ 2
会社名			
事業者名	徳島県南部総合県民局<美波>		