


平面図 SC=1:250

要素表

IPNO	IP間方向角	IA	IP間距離
BP			
	126-05-21		34.148
IP.1		1-57-53	
	128-03-14		48.256
EP			

IPNO	IP1
IA	1-57-53
R	1700.000
TL	29.148
CL	58.290
SL	0.250

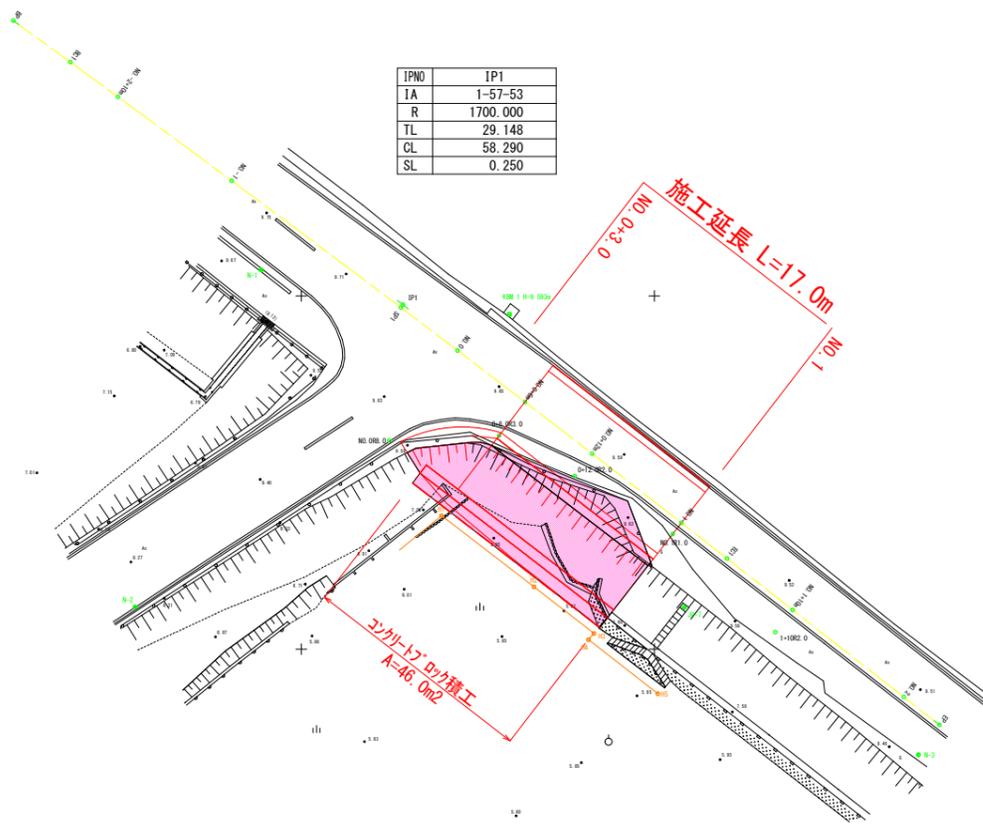

3級基準点座標リスト

点番	点名	X座標	Y座標	標高	GNSS標高
10	JP-7	66880.599	78372.378	9.441	

4級基準点座標リスト

点番	点名	X座標	Y座標	標高
16	N-1	66904.486	78342.423	9.882
17	N-2	66880.627	78333.491	8.082
18	N-3	66870.172	78388.970	9.494

仮BM座標リスト

点番	点名	X座標	Y座標	標高
19	KBM.1	66901.340	78359.994	9.593

要素・中心線座標

測点名	X座標	Y座標
BP	66922.142	78324.862
IP1	66902.028	78352.457
BC1	66919.197	78328.903
NO.-2+10.0	66916.727	78332.283
NO.-1	66910.793	78340.332
SP1	66901.828	78352.307
NO.0	66898.783	78356.325
NO.0+6.0	66895.144	78361.095
NO.0+12.0	66891.487	78365.852
NO.1	66886.586	78372.175
EC1	66884.061	78375.409
NO.1+10.0	66880.426	78380.053
NO.2	66874.262	78387.927
EP	66872.283	78390.455


控杭座標

測点名	X座標	Y座標
NO.0R8.0	66892.414	78351.484
0+6.0R3.0	66892.762	78359.271
0+12.0R2.0	66889.904	78364.631
NO.1R1.0	66885.797	78371.561
1+10R2.0	66878.851	78378.820

当初設計図面

工事名	R2波土 上皆津奥浦線		
路線名等	海・高園 道路改良工事(1)		
工事箇所	(一) 上皆津奥浦線		
図面名	海部郡海陽町高園(第1分割)		
縮尺	図示	図面番号	1 / 4
会社名			
事業者名	南部総合県民局県土整備部<美波庁舎>		

縦断図 V=1:100
H=1:250

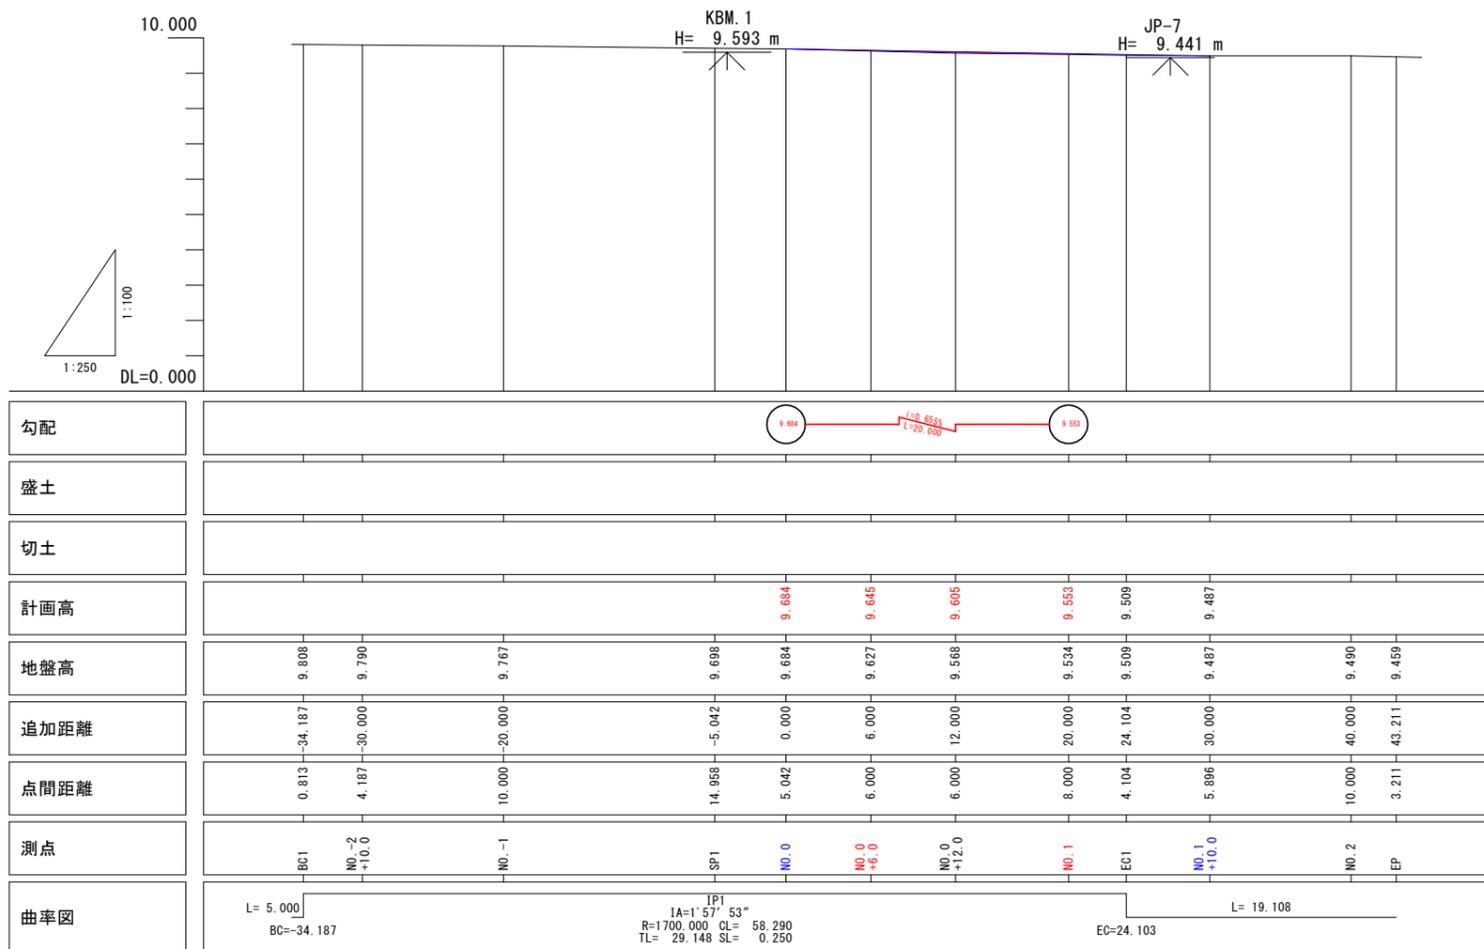


当初設計図面

工事名	R2波土 上皆津奥浦線		
路線名等	海・高園 道路改良工事(1)		
工事箇所	(一) 上皆津奥浦線		
図面名	海部郡海陽町高園 (第1分割)		
縮尺	図示	図面番号	2 / 4
会社名			
事業者名	南部総合県民局県土整備部<美波庁舎>		


横断図 SC=1:100

工程	種別	数量		
盛	路	B<2.5	0.5	
	床	2.5≤B<4.0	—	
	床	4.0≤B	—	
土	路	B<2.5	1.5	
	体	2.5≤B<4.0	—	
	体	4.0≤B	—	
掘	オープン	土砂	—	
	カット	軟岩	—	
	削	片切	土砂	—
		削	軟岩	—
床	土砂	3.7		
	軟岩	—		
埋戻	C	土砂	1.9	
	D	土砂	—	
取壊	コンクリート	—		
切土法	土砂	—		
	軟岩	—		
整土法	軟岩	3.8		

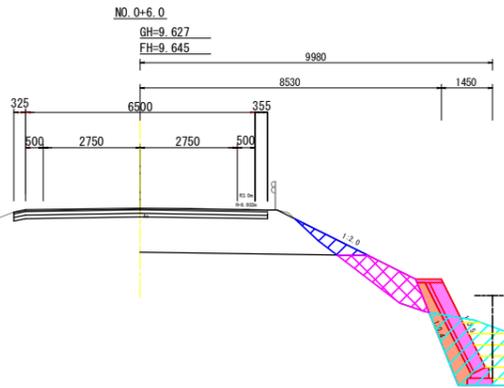

TP=0.000

工程	種別	数量		
盛	路	B<2.5	—	
	床	2.5≤B<4.0	—	
	床	4.0≤B	—	
土	路	B<2.5	—	
	体	2.5≤B<4.0	—	
	体	4.0≤B	—	
掘	オープン	土砂	—	
	カット	軟岩	—	
	削	片切	土砂	—
		削	軟岩	—
床	土砂	2.5		
	軟岩	—		
埋戻	C	土砂	1.3	
	D	土砂	—	
取壊	コンクリート	—		
切土法	土砂	—		
	軟岩	—		
整土法	軟岩	4.4		

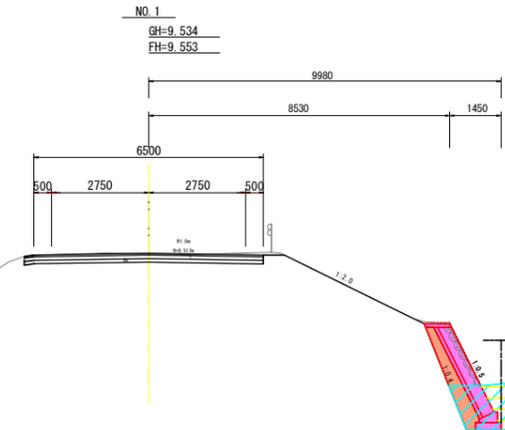


TP=0.000

工程	種別	数量		
盛	路	B<2.5	—	
	床	2.5≤B<4.0	—	
	床	4.0≤B	—	
土	路	B<2.5	—	
	体	2.5≤B<4.0	—	
	体	4.0≤B	—	
掘	オープン	土砂	—	
	カット	軟岩	—	
	削	片切	土砂	—
		削	軟岩	—
床	土砂	—		
	軟岩	—		
埋戻	C	土砂	—	
	D	土砂	—	
取壊	コンクリート	—		
切土法	土砂	—		
	軟岩	—		
整土法	軟岩	—		



TP=0.000

工程	種別	数量		
盛	路	B<2.5	2.2	
	床	2.5≤B<4.0	—	
	床	4.0≤B	—	
土	路	B<2.5	4.8	
	体	2.5≤B<4.0	—	
	体	4.0≤B	—	
掘	オープン	土砂	—	
	カット	軟岩	—	
	削	片切	土砂	—
		削	軟岩	—
床	土砂	2.9		
	軟岩	—		
埋戻	C	土砂	1.5	
	D	土砂	—	
取壊	コンクリート	—		
切土法	土砂	—		
	軟岩	—		
整土法	軟岩	4.4		

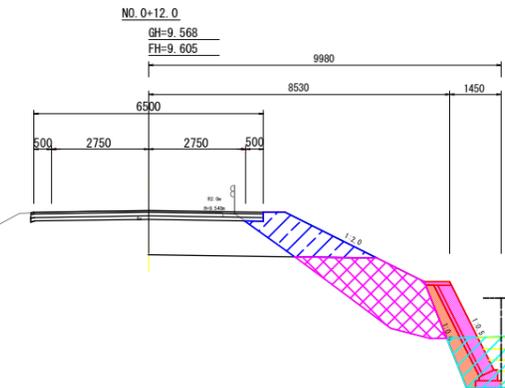


TP=0.000

当初設計図面


工事名	R2波土 上皆津奥浦線		
路線名等	海・高園 道路改良工事(1)		
工事箇所	海部郡海陽町高園 (第1分割)		
図面名	横断図		
縮尺	図示	図面番号	3 / 4
会社名			
事業者名	南部総合県民局土整備部<美波庁舎>		

構造図

ブロック積擁壁展開図 S=1/25

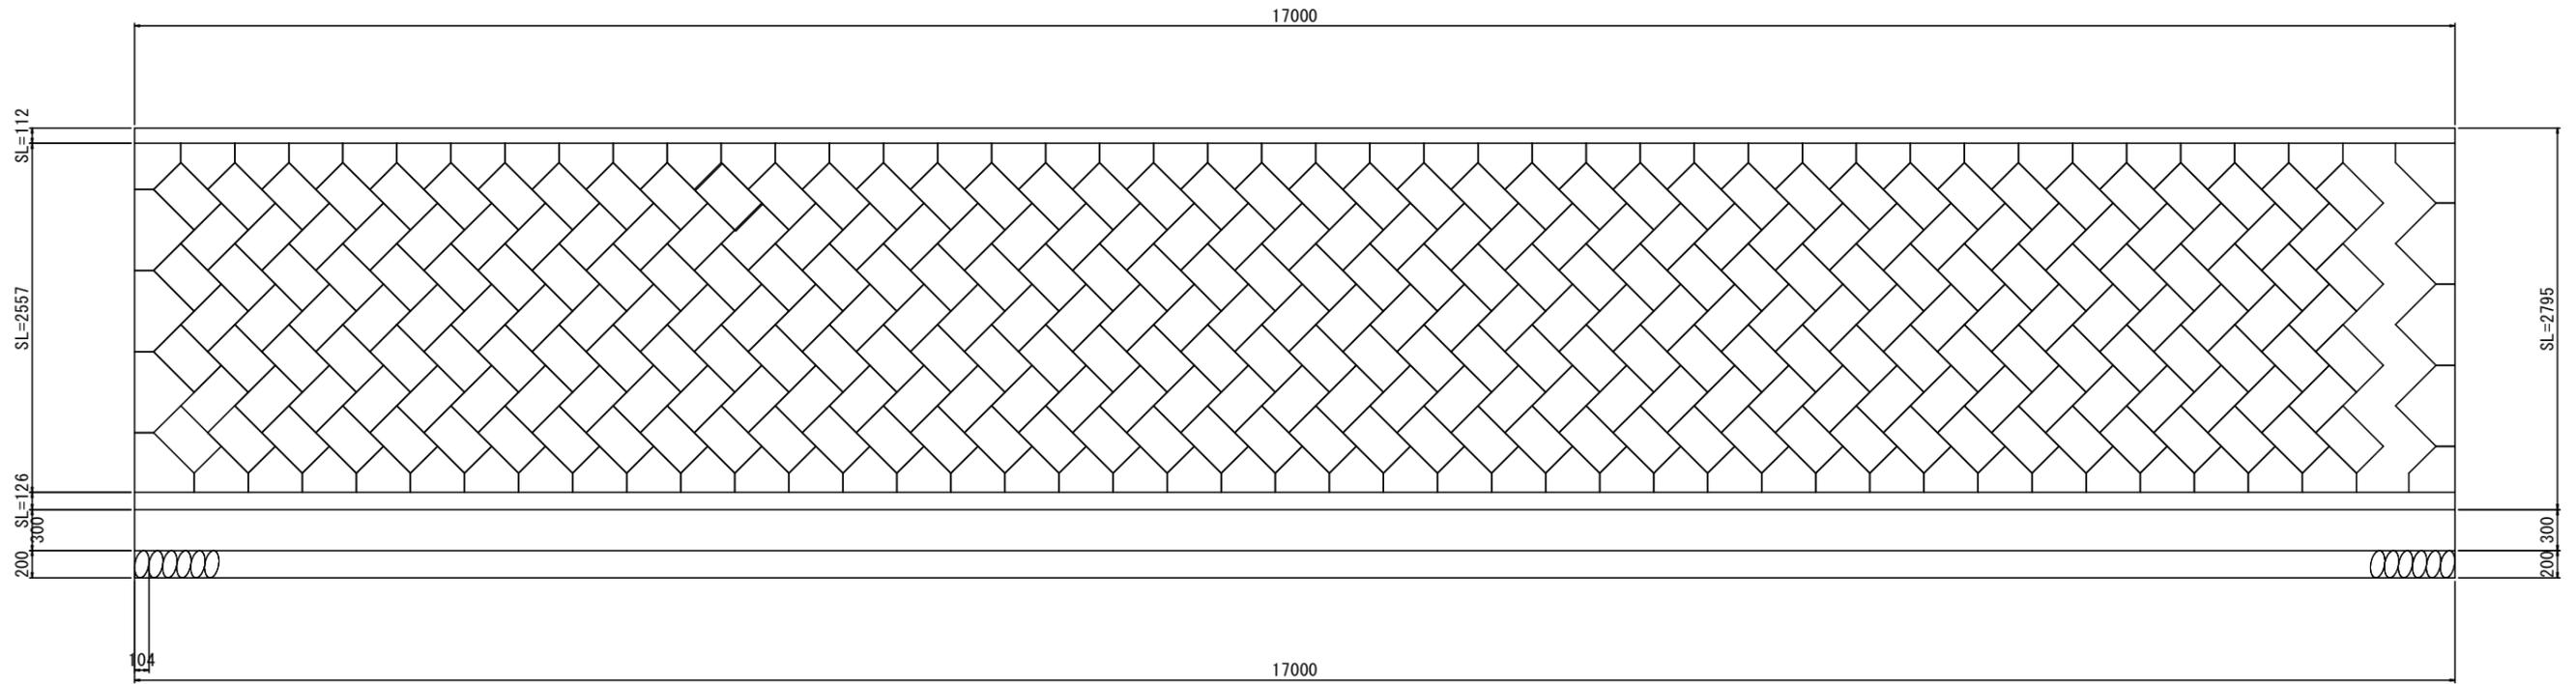

ブロック積擁壁断面図 S=1/25

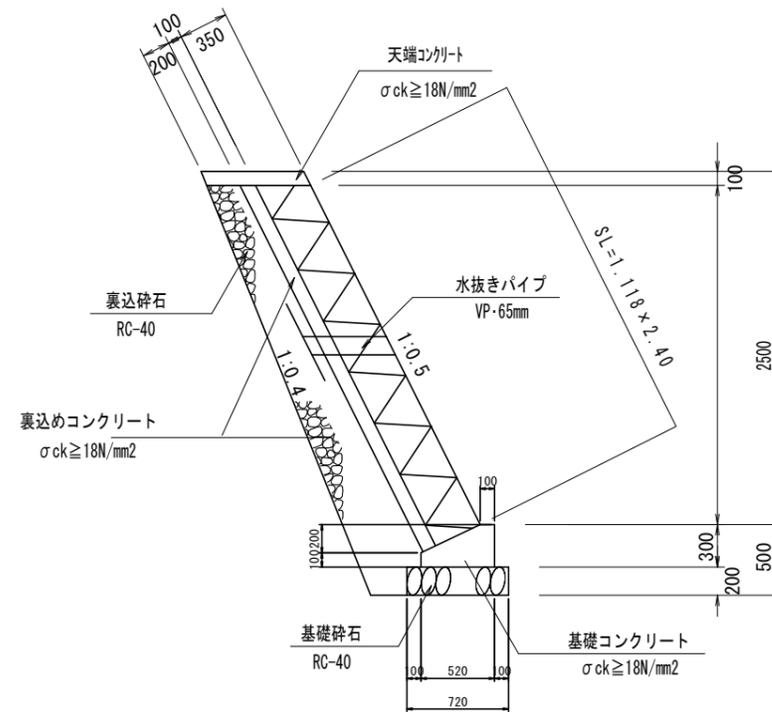

ブロック積擁壁		1.0m当り		
名称	規格	単位	算式	数量
間知ブロック	控35cm	m ²	2.40 × 1.118	2.68
裏込め碎石	RC-40, t=200	m ³	別途算出	4.08

当初設計図面

工事名	R2波土 上皆津奥浦線		
路線名等	海・高園 道路改良工事 (1)		
工事箇所	(一) 上皆津奥浦線		
工事箇所	海部郡海陽町高園 (第1分割)		
図面名	構造図		
縮尺	図示	図面番号	4 / 4
会社名			
事業者名	南部総合県民局県土整備部<美波庁舎>		