


平面図(1) S=1/1000

中津



施工延長L=200m, 舗装打換え工 (t=5cm) A=850m²
 外側線(白実線)L=400m W=15cm t=1.5mm

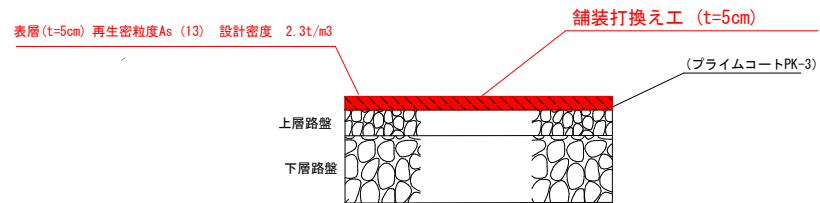

舗装構成及び施工要領図 s=1/10

実施設計図面

工事名	R2三土 大利辻線 三・井川井内西 舗装工事
路線名等	(一) 大利辻線
工事箇所	三好市井内町井内西
図面名	平面図(1)
縮尺	s=1/1000 図面番号 1 / 1
会社名	
事業者名	徳島県西部総合県民局県土整備部<三好>