



伸縮装置構造図

伸縮装置補修断面図 S=1:5

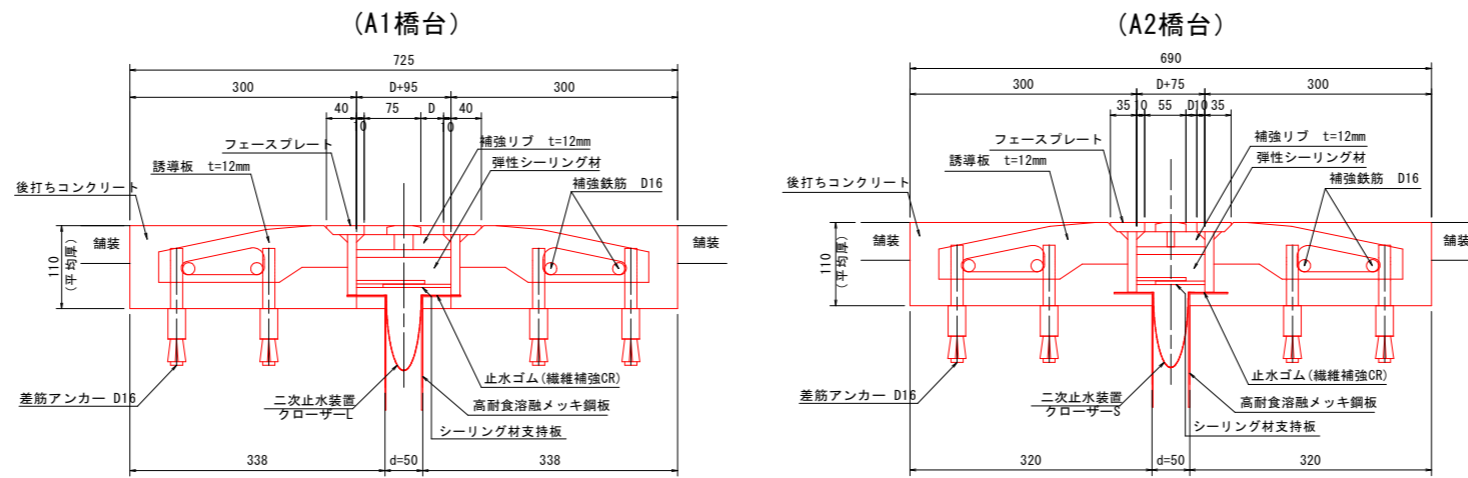

伸縮装置補修平面図 S=1:10

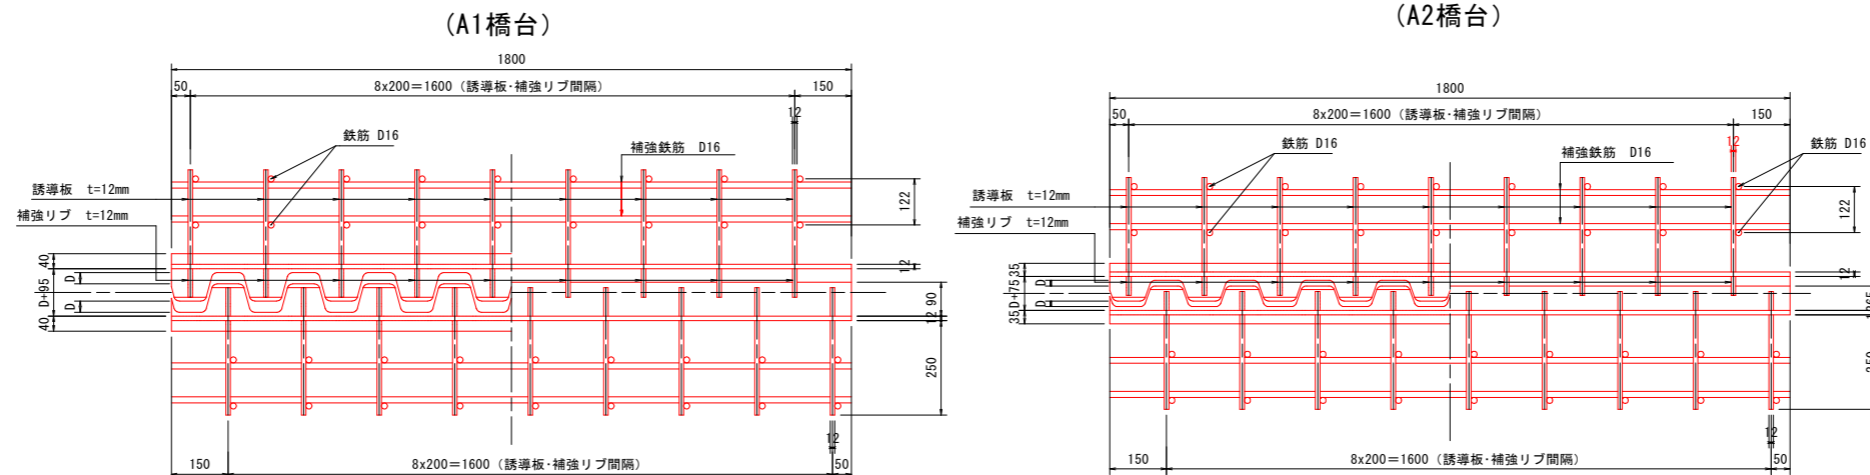

(川又橋) **参考図面**

工事名	R2阿土 阿南相生線 (川又橋) 阿南・新野 橋梁修繕工事		
路線名等	阿南相生線 (川又橋)		
工事箇所	阿南市新野町川亦		
図面名	伸縮装置構造図		
縮尺	図示	図面番号	1 / 1
会社名			
事業者名	徳島県南部総合県民局 (阿南)		