


平面図 SC=1/3,000

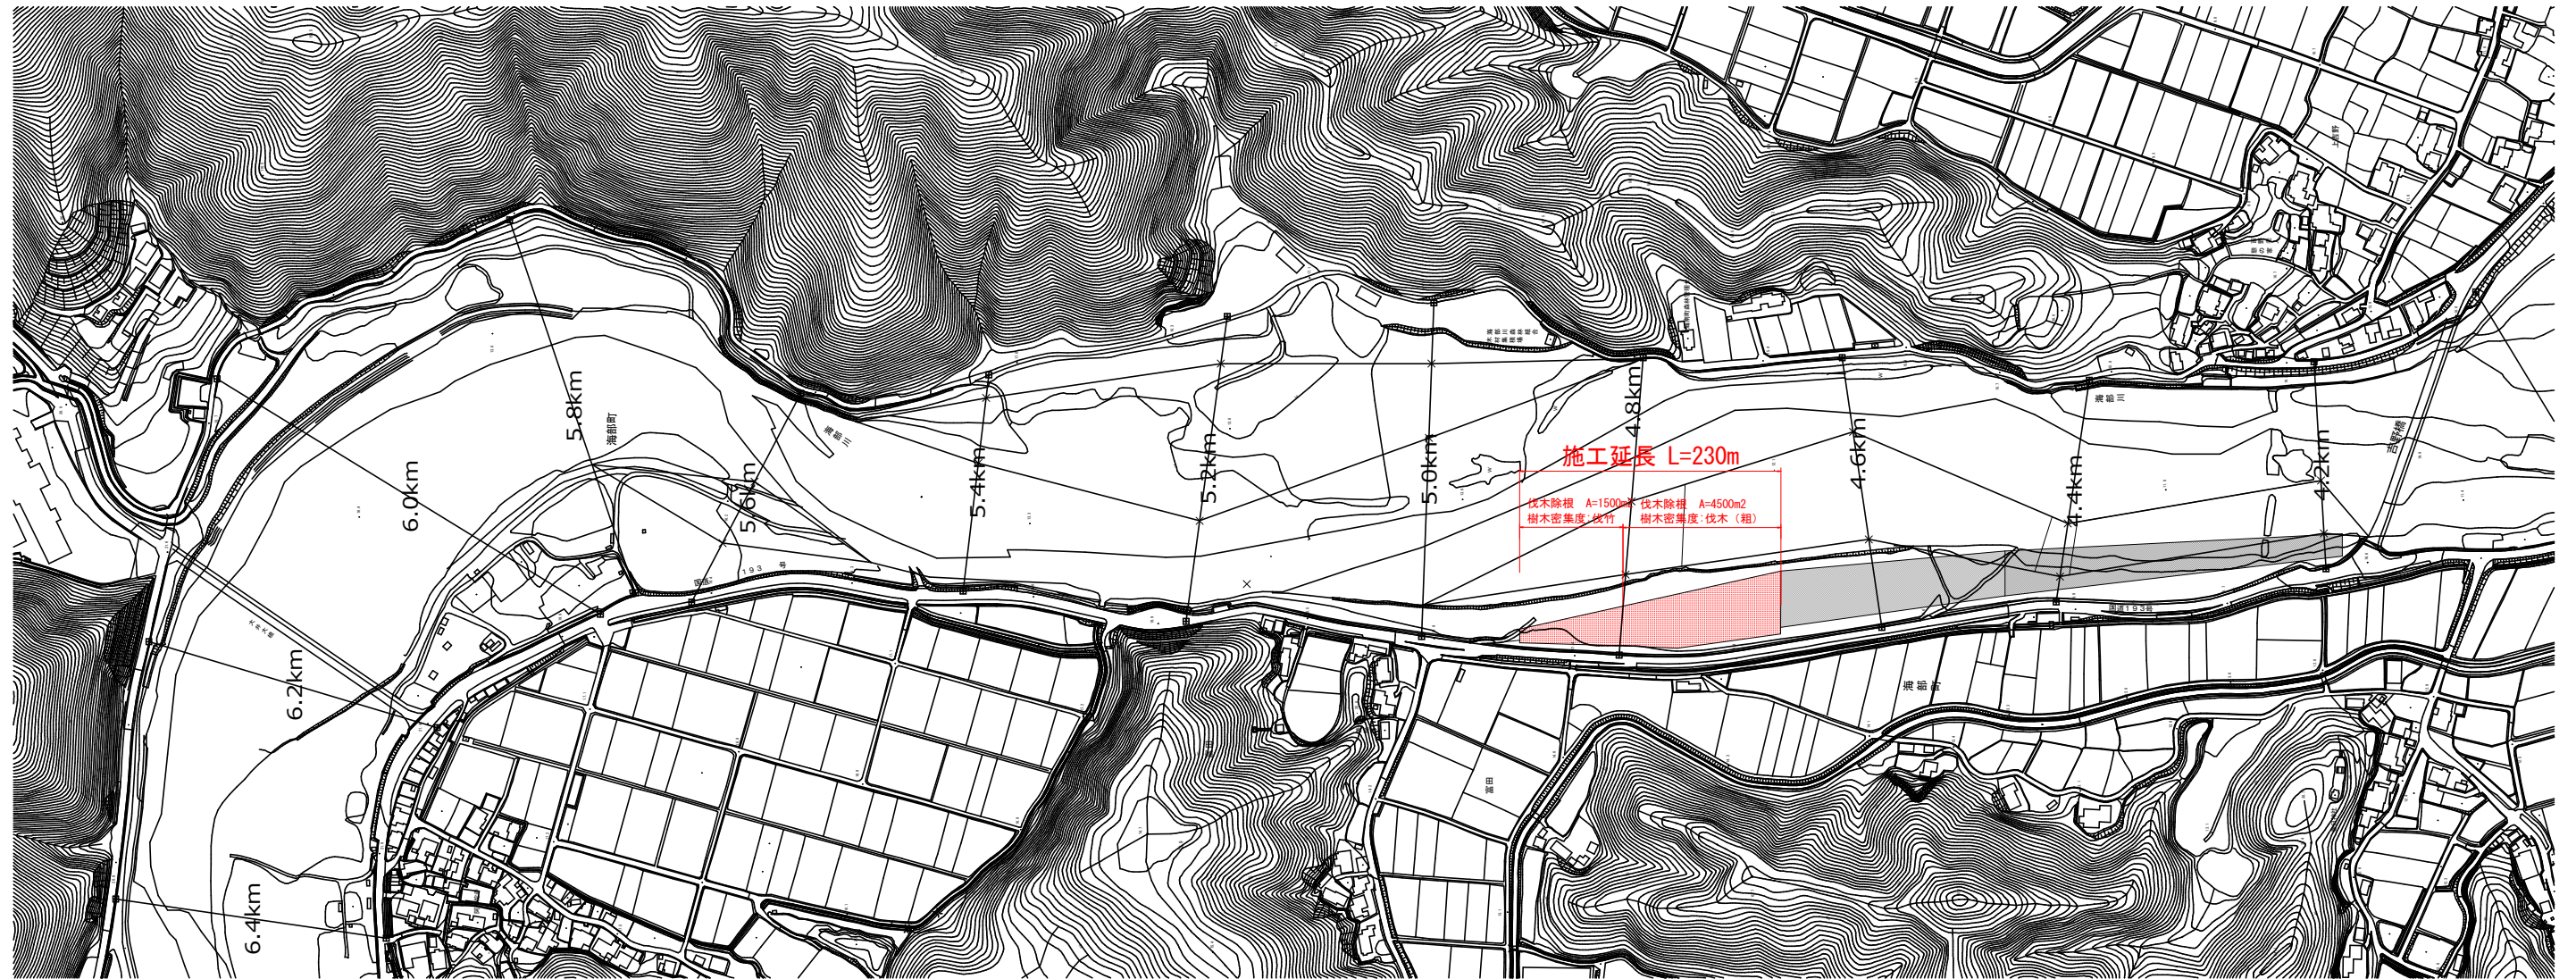

当初図面

工事名	R2波土 海部川 海・富田 樹木伐採業務		
路線名等	海部川		
工事箇所	海部郡海陽町富田		
図面名	平面図		
縮尺	1:3000	図面番号	1 / 1
会社名			
事業者名	徳島県南部総合県民局 県土整備部(美波)		