
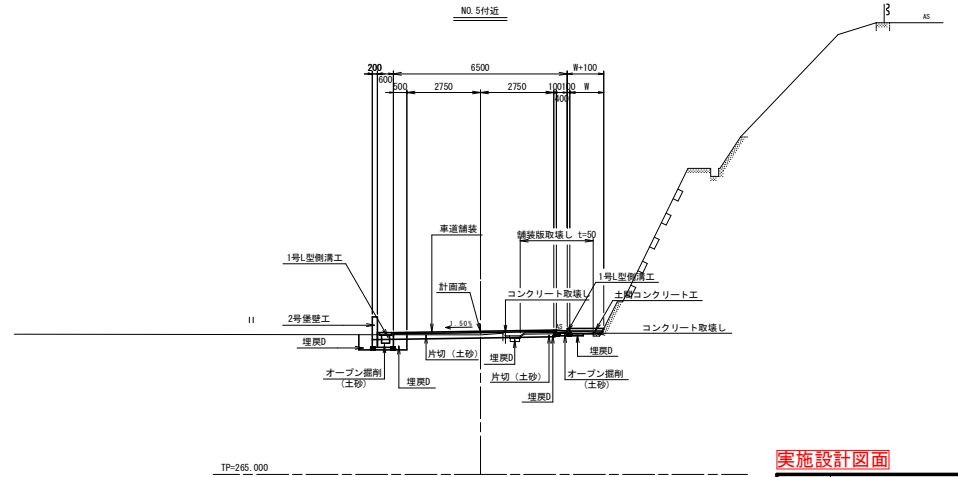
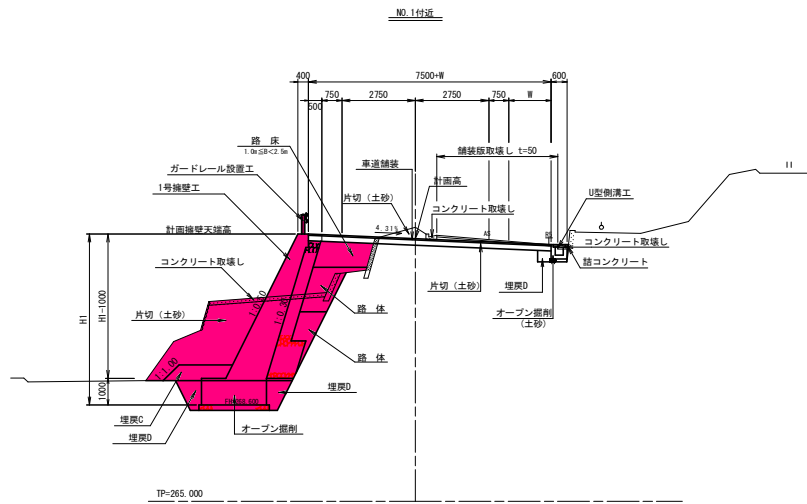
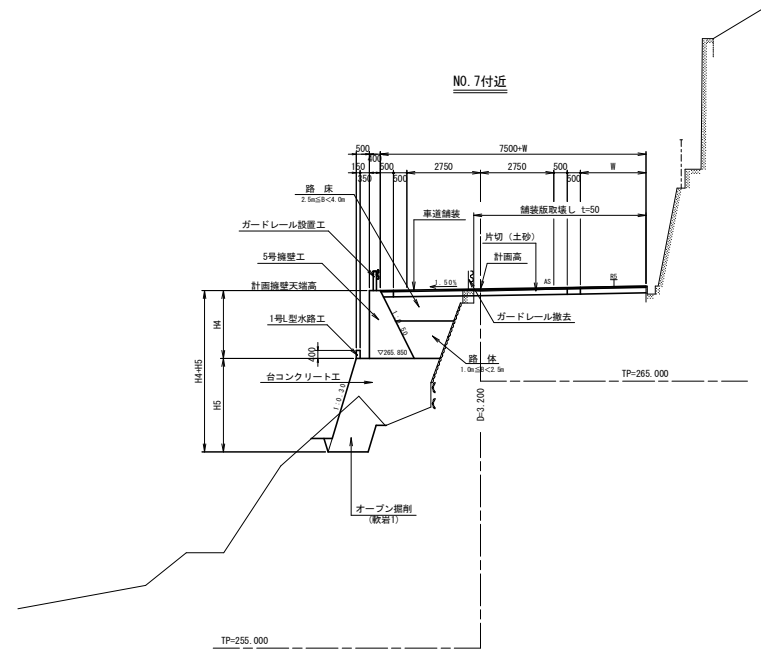


標準断面図 S=1:100

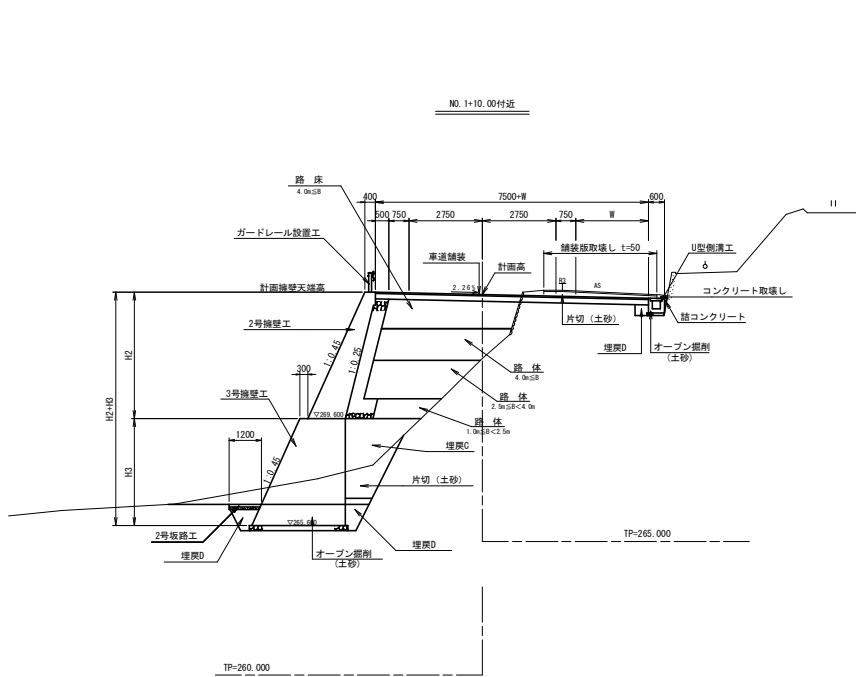


実施設計図面

工事名	R2三土丸電三好線 東・栗山 道路改良工事		
路線名等	(主)丸電三好線		
工事箇所	三好郡栗みよし町栗山		
図面名	標準断面図		
縮尺	1/100	図面番号	3 / 7
会社名			
事業者名	徳島県西部総合県民局 県土整備部 (三好)		

横断図(1) S=1:100

NO.0+15.00
 GH=275.040
 FH=275.123 : 計画高
 FH=275.344 : 計画橋壁天端高

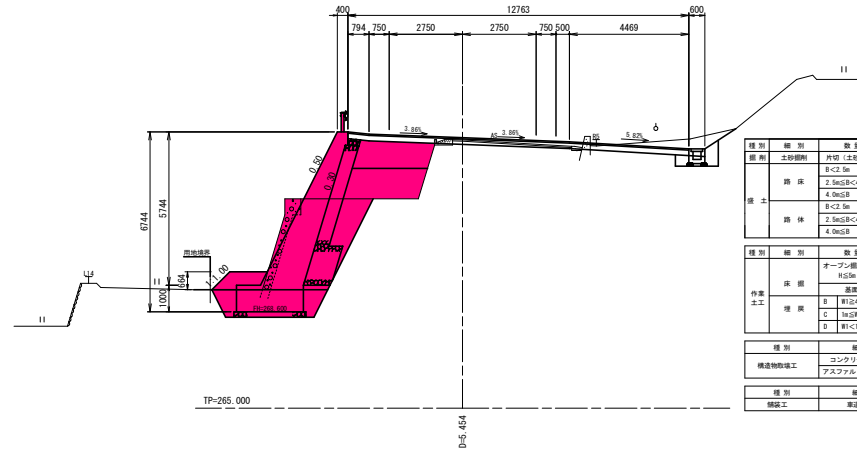


種別	細別	数量区分	左側	右側	水工費
橋脚	土砂埋戻	片切(土砂)	8.3	2.5	8.3
		B<2.5m	-	-	-
		2.5mSB<4.0m	2.8	-	2.8
		4.0mSB	-	-	-
橋土	路床	B<2.5m	1.8	-	2.7
		2.5mSB<4.0m	3.2	-	3.2
		4.0mSB	-	-	-
		路体	-	-	-

種別	細別	数量区分	左側	右側	水工費
作業土工	床固	オープン埋戻	4.0	0.8	4.0
		H5m	-	-	-
		道路整正	-	-	-
		埋戻	-	-	-
埋戻	D	削土4m	-	-	-
		削土1m	1.3	0.6	1.3

種別	細別	左側	右側	水工費
構造物取壊工	コンクリート取壊L	1.4	0.2	1.4
	アスファルト取壊L=50	0.38	4.08	-

種別	細別	左側	右側
舗装工	車道舗装	4.29	8.47

EKXK2 (No.0+9.546)
 GH=275.273
 FH=275.443 : 計画高
 FH=275.895 : 計画橋壁天端高

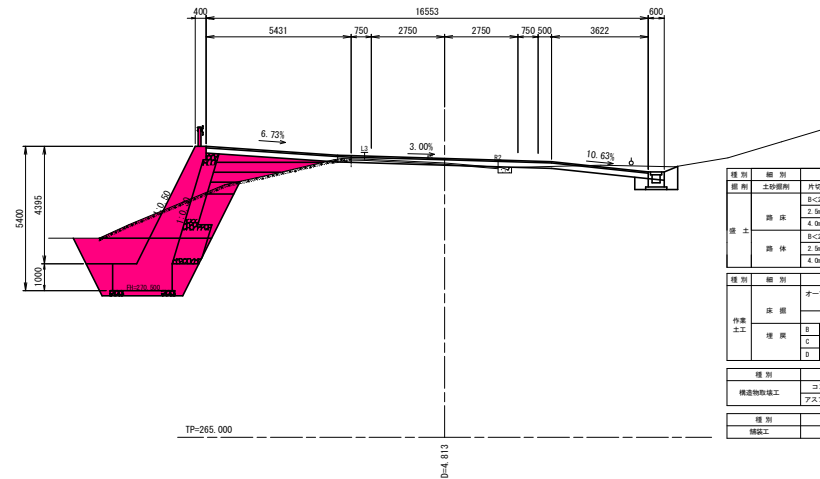

種別	細別	数量区分	左側	右側	水工費
橋脚	土砂埋戻	片切(土砂)	4.8	1.4	4.2
		B<2.5m	0.6	0.2	0.6
		2.5mSB<4.0m	1.2	-	1.2
		4.0mSB	0.7	-	0.7
橋土	路床	B<2.5m	1.7	-	1.6
		2.5mSB<4.0m	-	-	-
		4.0mSB	-	-	-
		路体	-	-	-

種別	細別	数量区分	左側	右側	水工費
作業土工	床固	オープン埋戻	8.9	0.8	8.9
		H5m	-	-	-
		道路整正	-	-	-
		埋戻	-	-	-
埋戻	D	削土4m	-	-	-
		削土1m	1.6	0.6	1.6

種別	細別	左側	右側	水工費
構造物取壊工	コンクリート取壊L	-	0.1	0.1
	アスファルト取壊L=50	3.50	2.00	-


種別	細別	左側	右側
舗装工	車道舗装	8.93	1.62

実施設計図面


工事名等	R2三土丸亀三好線 東・真山 道路改良工事		
路線名等	(主)丸亀三好線		
工事箇所	三好郡東みよし町東山		
図面名	横断図(1)		
縮尺	1/100	図面番号	4 / 7
会社名			
事業名	徳島県西部総合県民局 県土整備部 (三好)		

2号坂路工詳細図(1)

平面図 S=1:100

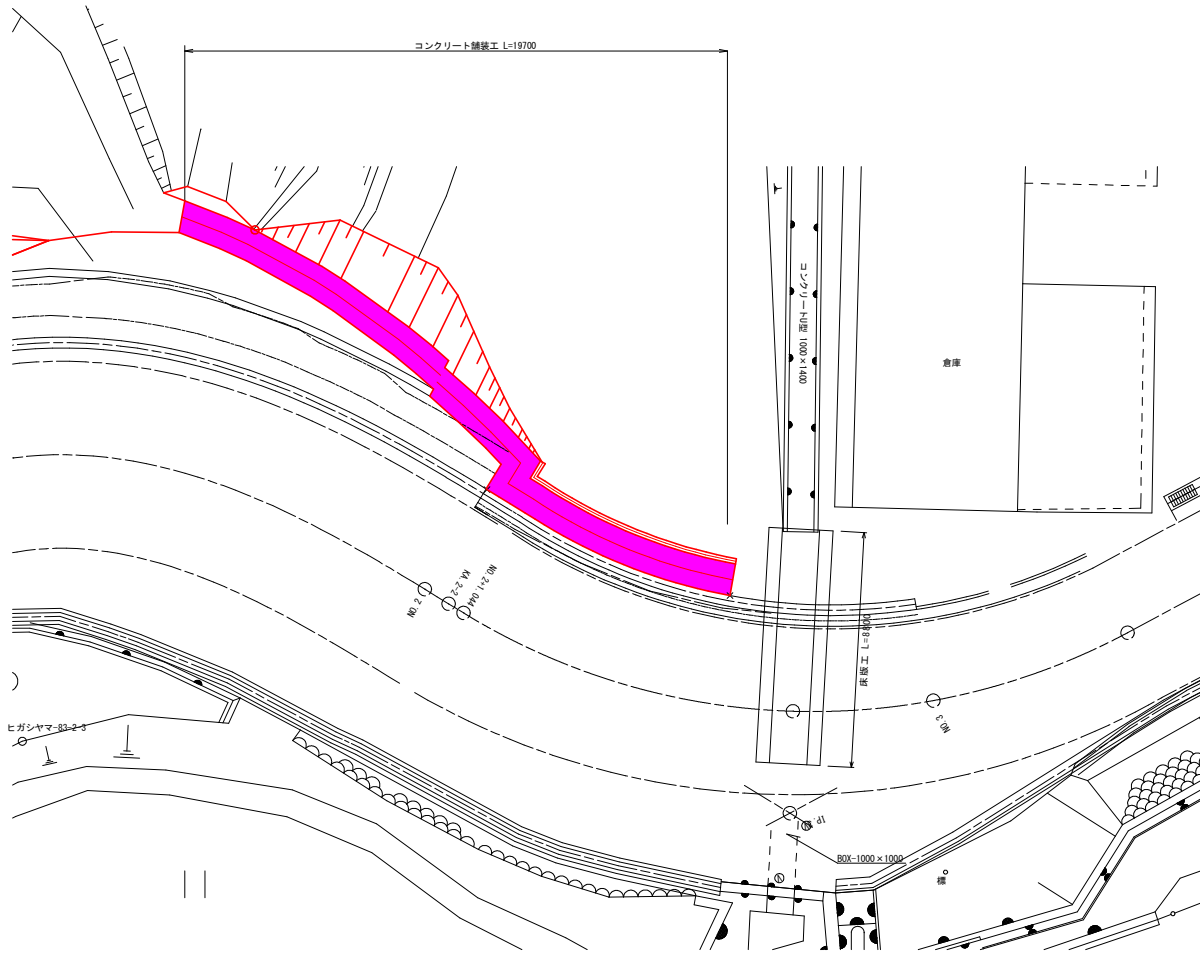

コンクリート舗装工 S=1:20

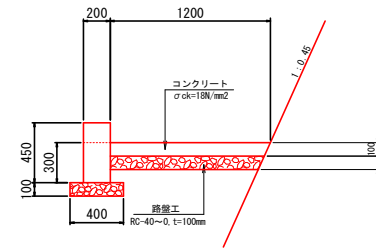


実施設計図面

工事名	R2三土丸亀三好線 東・東山 道路改良工事		
路線名等	(主)丸亀三好線		
工事箇所	三好郡東みよし町東山		
図面名	2号坂路工詳細図(1)		
縮尺	図示	図面番号	6 / 7
会社名			
事業者名	徳島県西部総合県民局 県土整備部 (三好)		


2号坂路工詳細図 (2)

2号坂路工 S=1:50

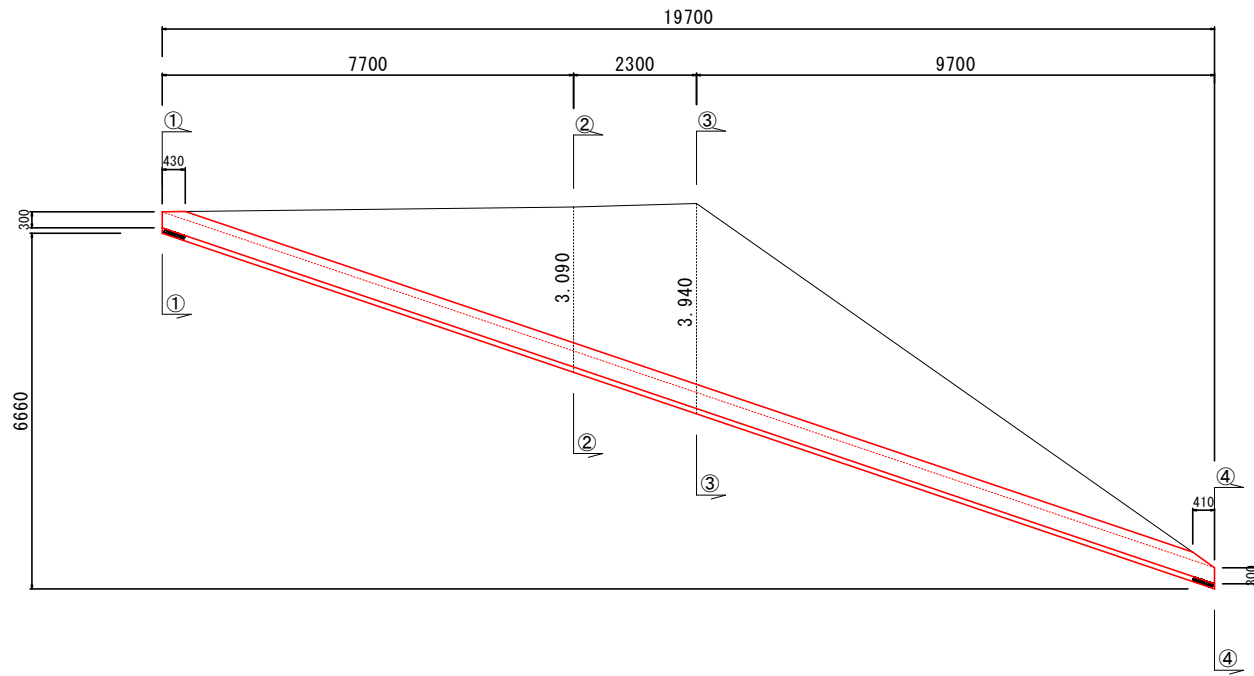


横断面 S=1:50

①-①断面

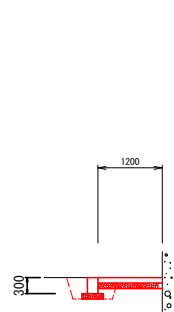


名称	数量
床掘	0.5
埋戻	0.2
基面整正	0.4

②-②断面

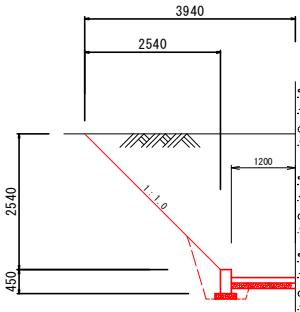


名称	数量
床掘	7.7
埋戻	0.4
基面整正	0.4

②'-②'断面

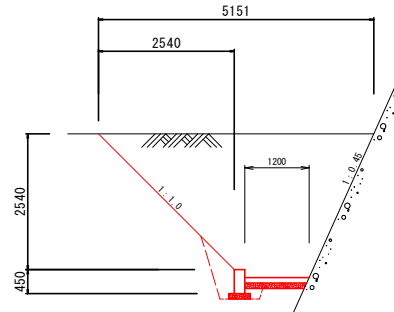


名称	数量
床掘	9.3
埋戻	0.4
基面整正	0.4

③-③断面

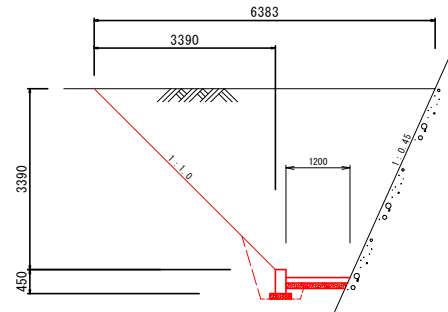

名称	数量
床掘	14.2
埋戻	0.4
基面整正	0.4

④-④断面

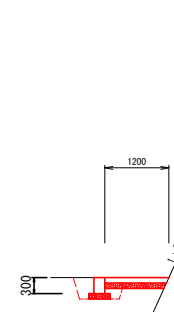

名称	数量
床掘	0.5
埋戻	0.2
基面整正	0.4

実施設計図面

工事名	R2三土 丸亀三好線 東・栗山 道路改良工事		
路線名等	(主)丸亀三好線		
工事箇所	三好郡栗山より町栗山		
図面名	2号坂路工詳細図 (2)		
縮尺	図示	図面番号	7 / 7
会社名			
事業名	徳島県西部総合県民局 県土整備部 (三好)		