






平面図  
S=1:100

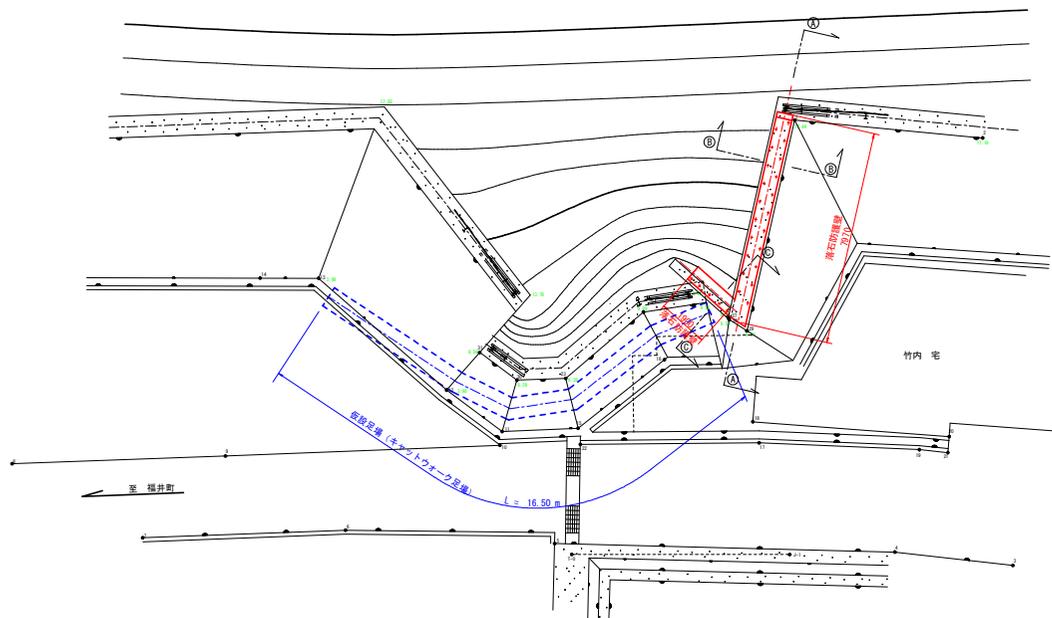

仮設足場 (参考図)  
S=1:10

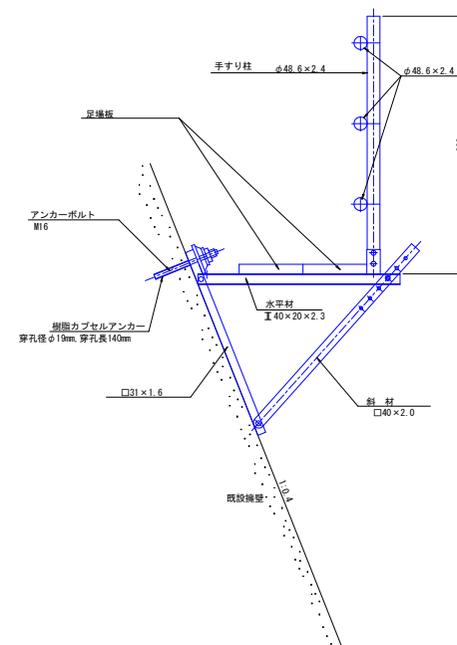

落石防護壁構造図  
S=1:50

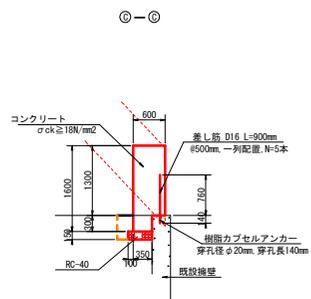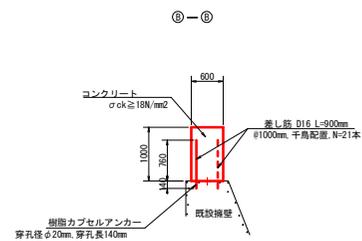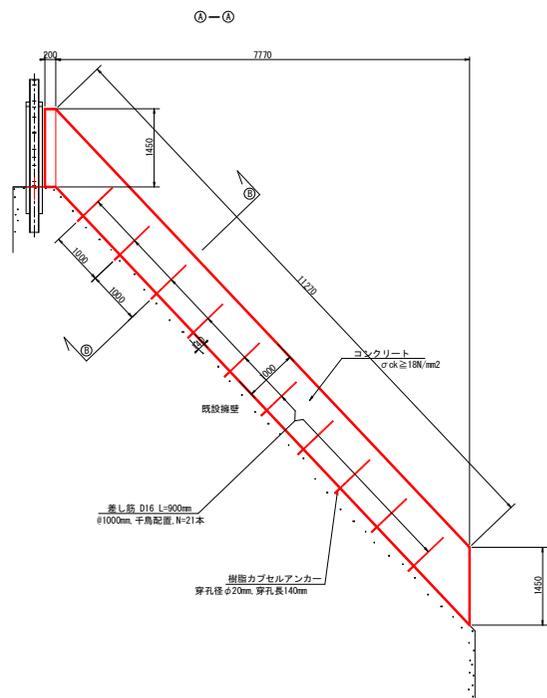

工事名	R2阿土 小吹川原急傾斜地 阿南・樟治 砂防維持工事
路線名等	小吹川原急傾斜地崩壊危険区域
工事箇所	阿南市樟治町小吹川原
図面名	平面図・構造図
縮尺	図示 図面番号 1 / 1
会社名	
事業者名	南部総合農林島県土整備部 (阿南)