

R2馬土 鳴門池田線 美・脇西赤谷 舗装工事(3)

鳴門池田線


美馬市脇町西赤谷(第3分割)

実施設計図面

徳島県 西部総合県民局 県土整備部
美馬庁舎

平面図

SC:1:500

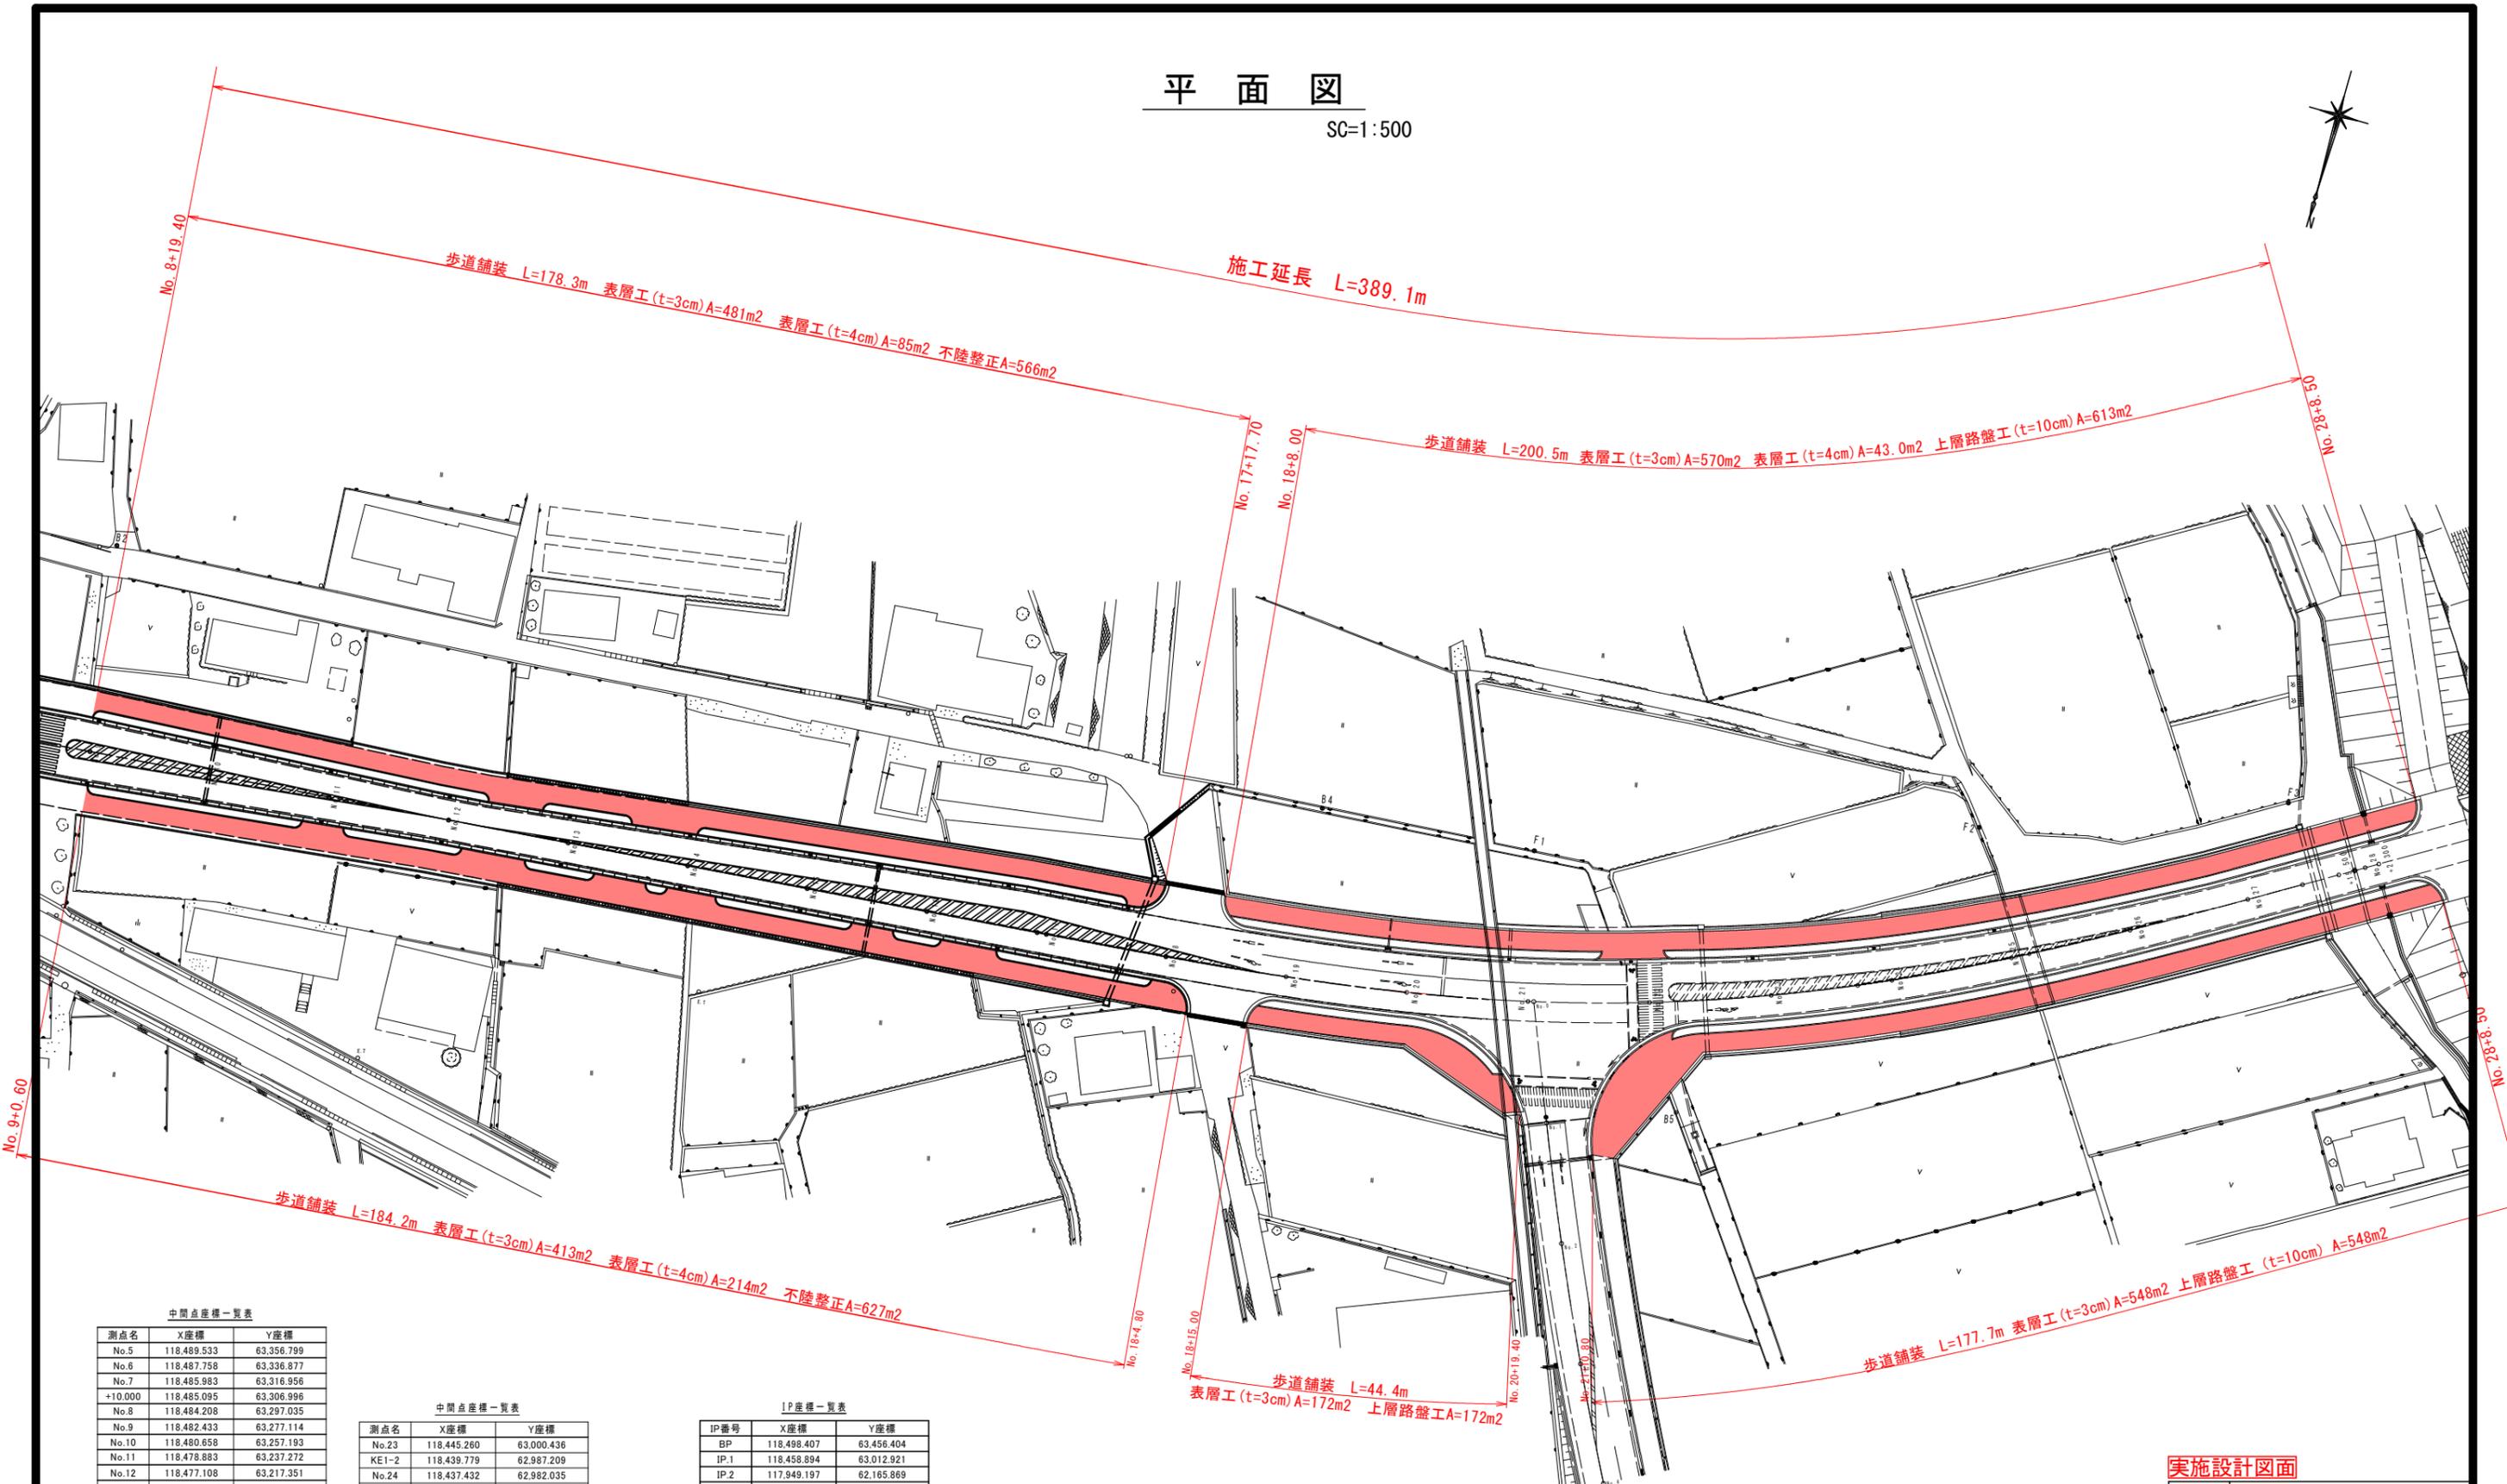

No. 8+19.40

歩道舗装 L=178.3m 表層工 (t=3cm) A=481m² 表層工 (t=4cm) A=85m² 不陸整正 A=566m²

施工延長 L=389.1m

No. 28+8.50

歩道舗装 L=200.5m 表層工 (t=3cm) A=570m² 表層工 (t=4cm) A=43.0m² 上層路盤工 (t=10cm) A=613m²

No. 9+0.60

歩道舗装 L=184.2m 表層工 (t=3cm) A=413m² 表層工 (t=4cm) A=214m² 不陸整正 A=627m²

No. 18+4.80

歩道舗装 L=44.4m 表層工 (t=3cm) A=172m² 上層路盤工 A=172m²

No. 28+8.50

歩道舗装 L=177.7m 表層工 (t=3cm) A=548m² 上層路盤工 (t=10cm) A=548m²

中間点座標一覧表

測点名	X座標	Y座標
No.5	118.489.533	63.356.799
No.6	118.487.758	63.336.877
No.7	118.485.983	63.316.956
+10.000	118.485.095	63.306.996
No.8	118.484.208	63.297.035
No.9	118.482.433	63.277.114
No.10	118.480.658	63.257.193
No.11	118.478.883	63.237.272
No.12	118.477.108	63.217.351
No.13	118.475.333	63.197.430
No.14	118.473.558	63.177.509
No.15	118.471.783	63.157.588
No.16	118.470.008	63.137.667
KA1-1	118.468.289	63.119.289
No.17	118.466.233	63.117.746
No.18	118.466.385	63.097.831
No.19	118.464.156	63.077.957
No.20	118.461.195	63.058.179
KE1-1	118.458.614	63.044.959
No.21	118.457.159	63.038.593
No.22	118.451.846	63.019.316

中間点座標一覧表

測点名	X座標	Y座標
No.23	118.445.260	63.000.436
KE1-2	118.439.779	62.987.209
No.24	118.437.432	62.982.035
No.25	118.428.504	62.964.141
No.26	118.418.801	62.946.653
No.27	118.408.644	62.929.424
KA1-2	118.403.845	62.921.437
No.28	118.398.338	62.912.285
+2.300	118.397.152	62.910.314
No.29	118.388.026	62.895.148
No.30	118.377.715	62.878.011
No.31	118.367.403	62.860.874
No.32	118.357.091	62.843.738
No.33	118.346.779	62.826.601

座標：世界測地系 (第IV系)

IP座標一覧表

IP番号	X座標	Y座標
BP	118.498.407	63.456.404
IP.1	118.458.894	63.012.921
IP.2	117.949.197	62.165.869
EP	118.036.473	61.780.427

IP要素表

IPNO	IP.1	X	74.883	74.883
K NO	1-1	1-2	Y	3.122 3.122
I A	25-56-46	L C		60.848
R	300.000	300.000	C L	210.848
A	150.000	150.000	D	106.772 106.772
L	75.000	75.000	S	74.948 74.948
Δ R	0.781	0.781	W	69.289 69.289
X M	37.480	37.480	τ	7-09-43 7-09-43

基準点座標一覧表

測点名	X座標	Y座標	標高
B4	118.435.907	63.079.793	39.074
F1	118.433.076	63.044.374	39.513
F2	118.409.360	62.975.112	40.131
F3	118.391.566	62.927.345	39.711
F4	118.412.148	62.878.287	44.549


座標：世界測地系 (第IV系)

実施設計図面


工事名	R2馬土 鳴門池田線 美・脇西赤谷 舗装工事 (3)		
路線名等	(主) 鳴門池田線		
工事箇所	美馬市脇町西赤谷 (第3分割)		
図面名	平面図		
縮尺	1:500	図面番号	1 / 3
会社名			
事業者名	徳島県西部総合県民局県土整備部 (美馬)		

縦断図

V=1:100
H=1:500

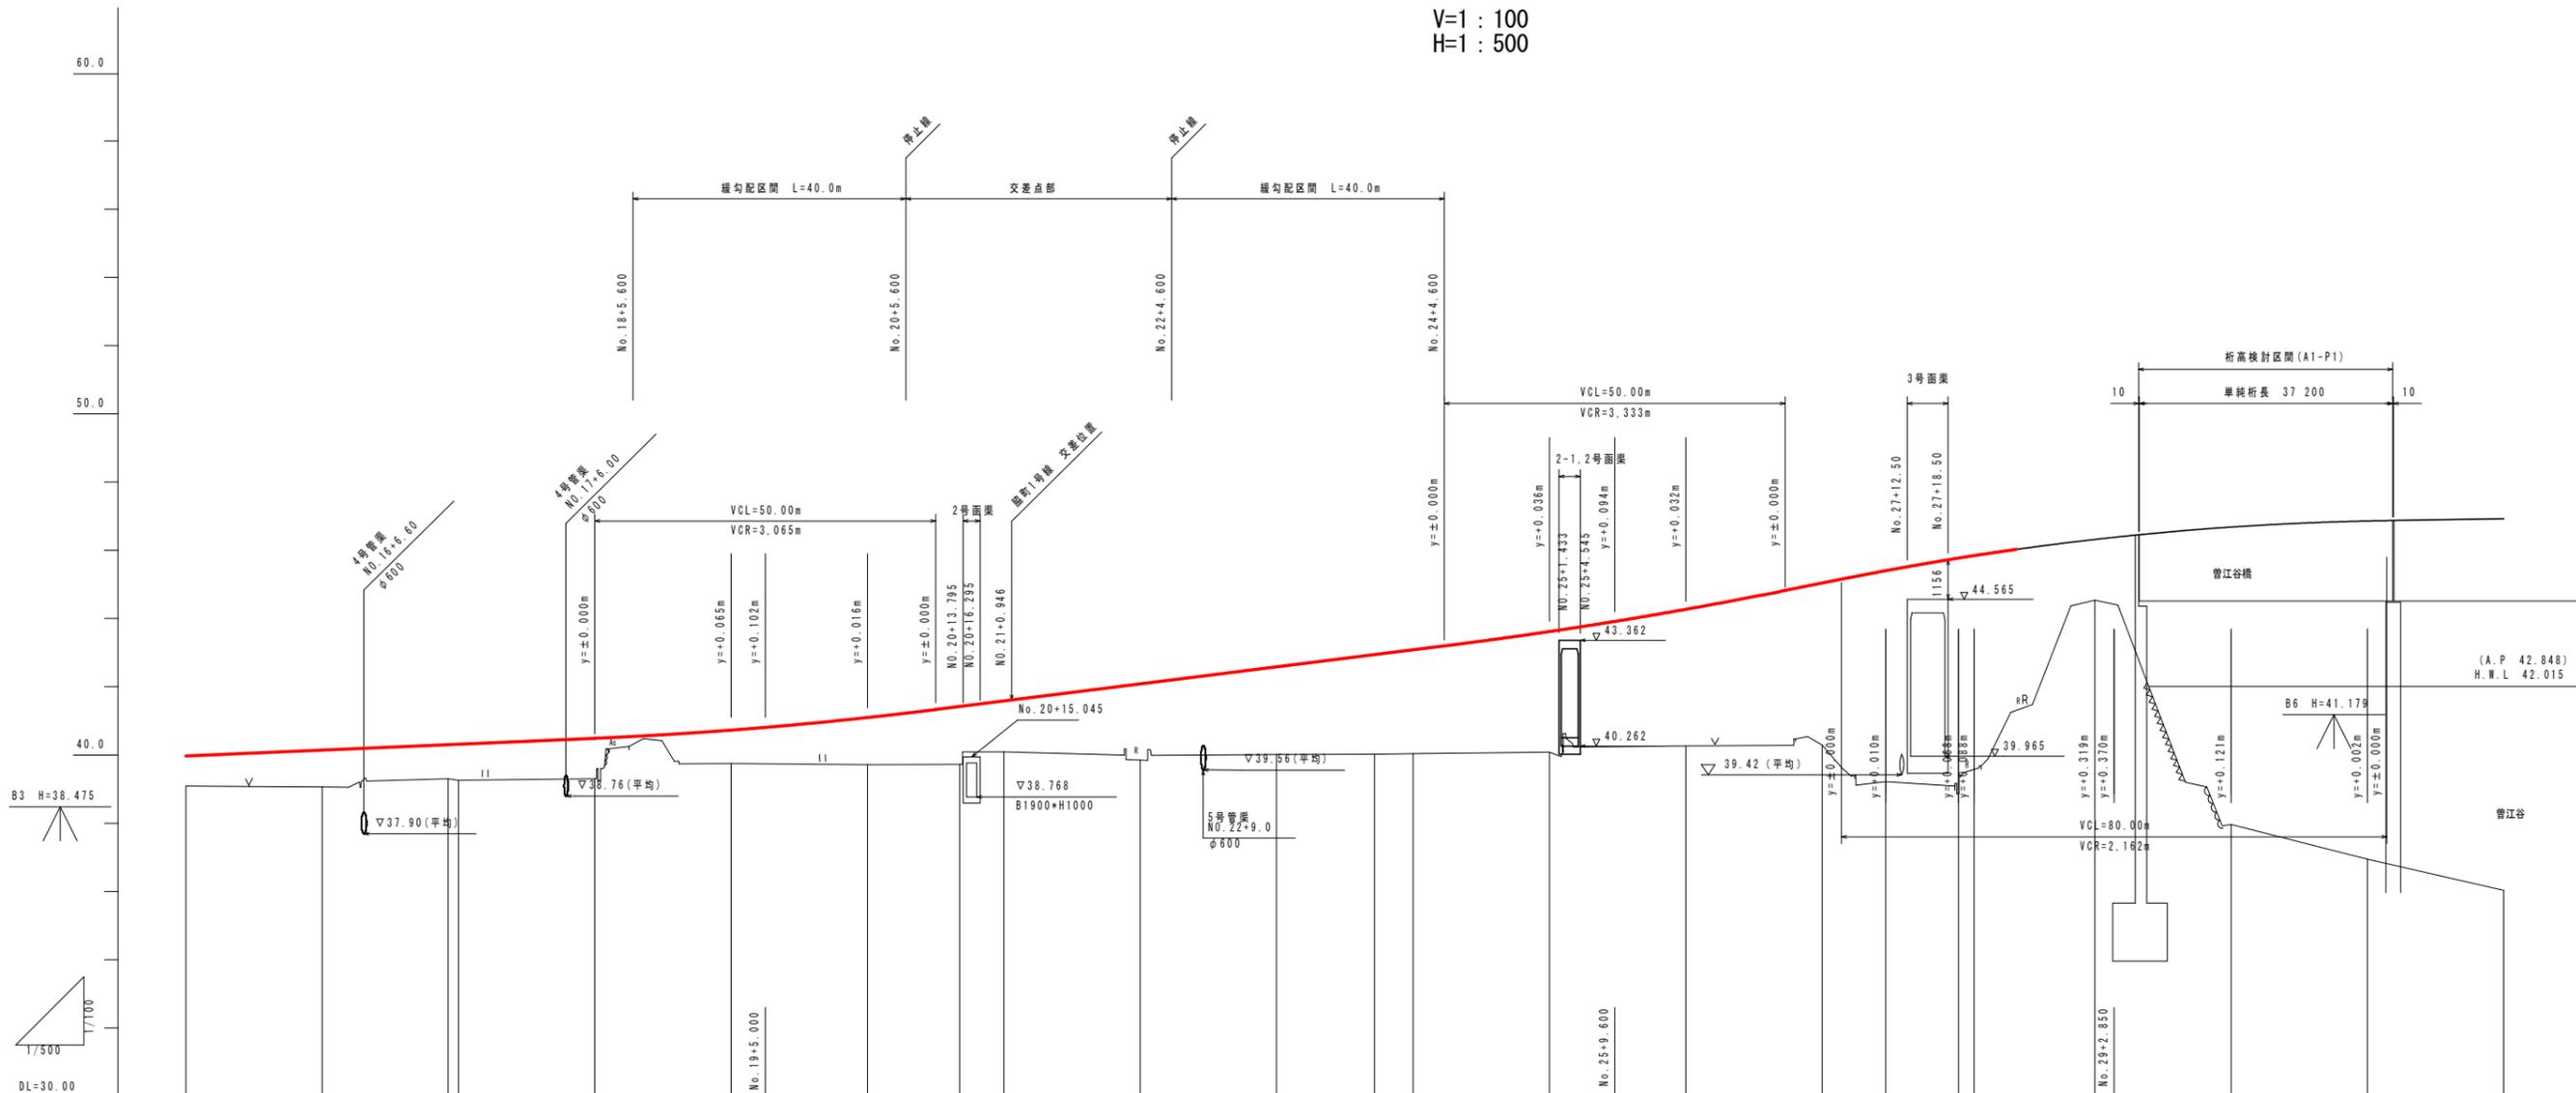

勾配	i=0.869% L=185.00m		40.707		i=2.50% L=124.50m		43.822		i=4.00% L=73.25m		46.752		i=0.30% L=175.90m											
盛土	0.878	1.080	1.001	1.054	1.190	0.975	1.378	1.686	1.485	2.237	2.571	2.919	3.047	3.534	4.006	4.748	6.187	6.904	6.303	1.783	8.719	8.719	8.719	
切土																								
計画高	39.969	40.142	40.303	40.316	40.490	40.729	41.098	41.419	41.582	42.082	42.582	42.940	43.082	43.618	44.270	45.038	45.402	45.770	45.843	46.319	46.683	46.864	46.924	
地盤高	39.091	39.062	39.202	39.282	39.300	39.754	39.720	39.723	40.087	39.845	40.011	40.021	40.035	40.084	40.264	40.290	39.215	38.866	39.540	44.536	37.964	37.145	36.027	
追加距離	300.000	320.000	338.800	340.000	360.000	380.000	400.000	413.800	420.000	440.000	460.000	474.334	480.000	500.000	520.000	540.000	549.334	560.000	562.800	590.000	600.000	620.000	640.000	
点間距離	20.000	20.000	18.489	1.250	20.000	20.000	20.000	13.489	6.520	20.000	20.000	14.334	5.666	20.000	20.000	20.000	9.334	10.666	2.300	17.700	20.000	20.000	20.000	
測点	No. 15	No. 16	KAI-1 No. 17	No. 18	No. 19	No. 20	KEI-1	No. 21	No. 22	No. 23	KEI-2	No. 24	No. 25	No. 26	No. 27	KAI-2	No. 28	+2.300	No. 29	No. 30	No. 31	No. 32		

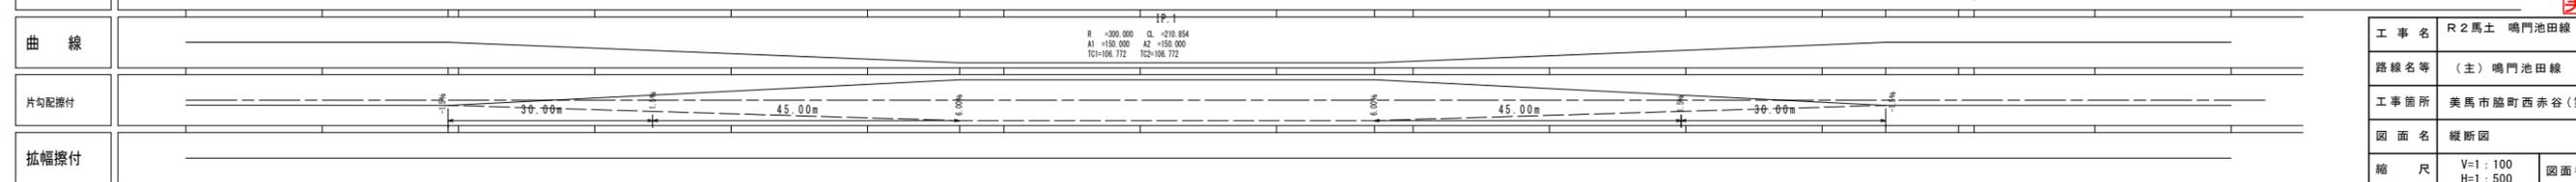

実施設計図面

工事名	R2馬土 鳴門池田線 美・脇西赤谷 舗装工事 (3)		
路線名等	(主) 鳴門池田線		
工事箇所	美馬市脇西赤谷 (第3分割)		
図面名	縦断図		
縮尺	V=1:100 H=1:500	図面番号	2 / 3
会社名			
事業者名	徳島県西部総合県民局県土整備部 (美馬)		


標準断面図

SC=1:100


舗装構成

SC=1:10


歩道一般部（不陸整正+表層）

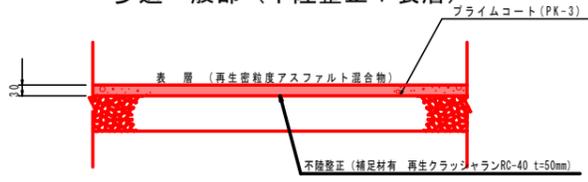


歩道車両乗入部（不陸整正+表層）

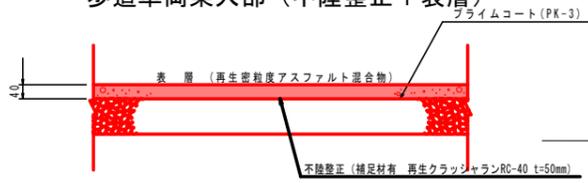

歩道一般部（上層路盤+表層）

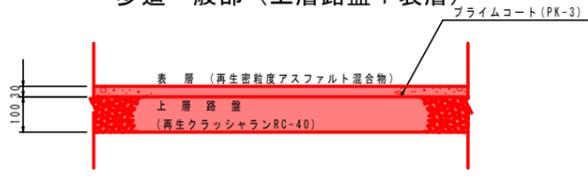


歩道車両乗入部（上層路盤+表層）

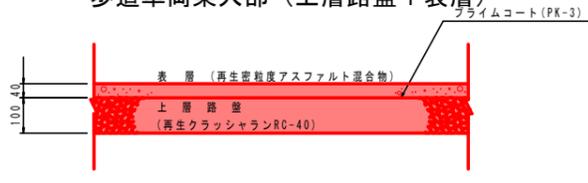


No. 27

GH=40.290
FH=45.038

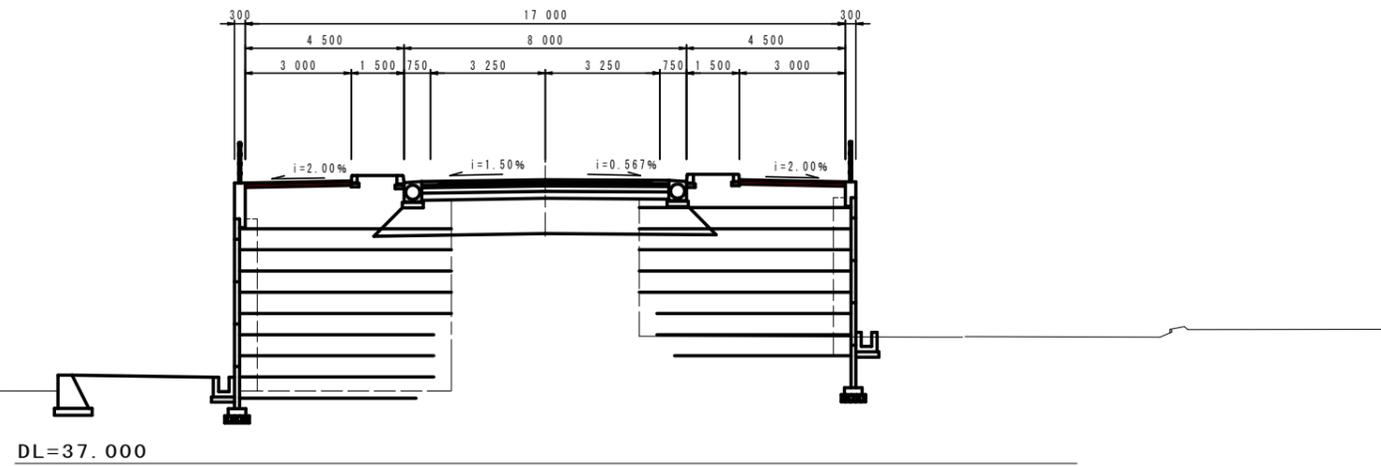


No. 22

GH=39.845
FH=42.082

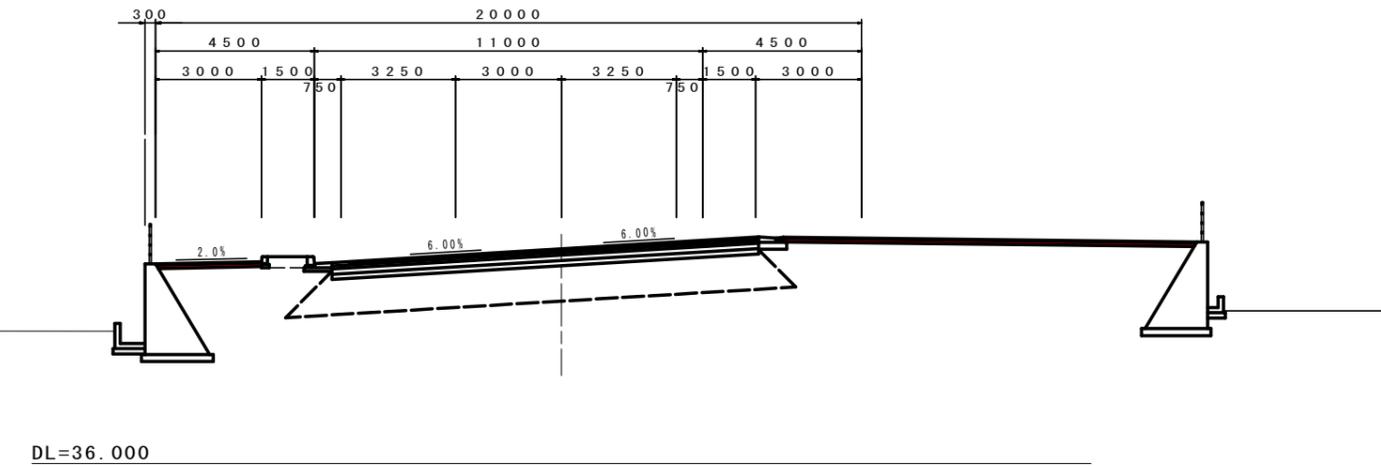

No. 13

GH=38.223
FH=39.621

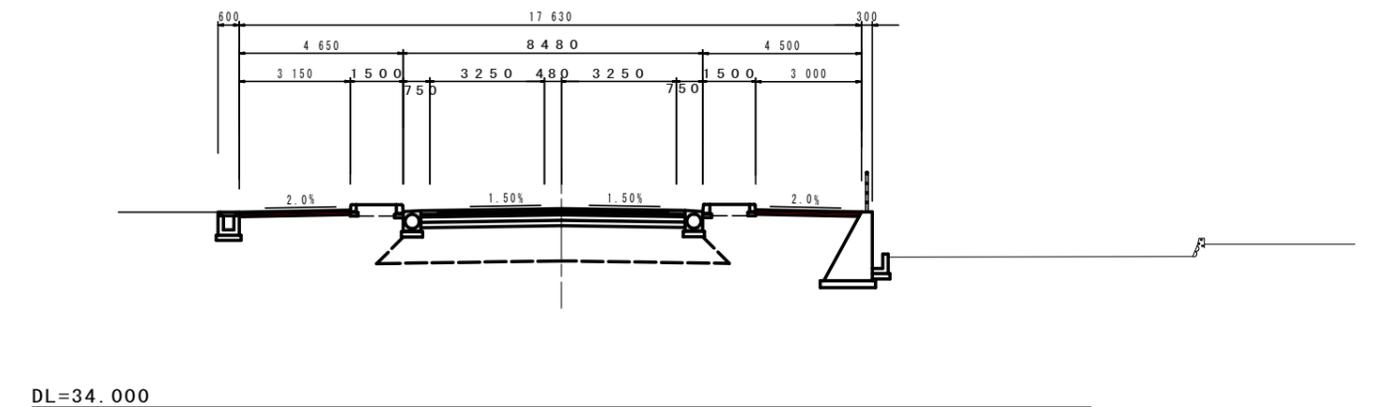

実施設計図面

工事名	R2馬土 鳴門池田線 美・脇西赤谷 舗装工事(3)		
路線名等	(主) 鳴門池田線		
工事箇所	美馬市脇町西赤谷(第3分割)		
図面名	標準断面図		
縮尺	1:500	図面番号	3 / 3
会社名			
事業者名	徳島県西部総合県民局県土整備部(美馬)		