


# 計画平面図 S=1:250

施工延長 L=100m

車道舗装 A=449m<sup>2</sup>、歩道舗装 A=229m<sup>2</sup>、すり付け舗装 A=150m<sup>2</sup>  
 ガッター L=99.8m 街路樹 N=5 基 1号管渠 L=15.0m  
 コンクリート取壊し V=22.1m<sup>3</sup>

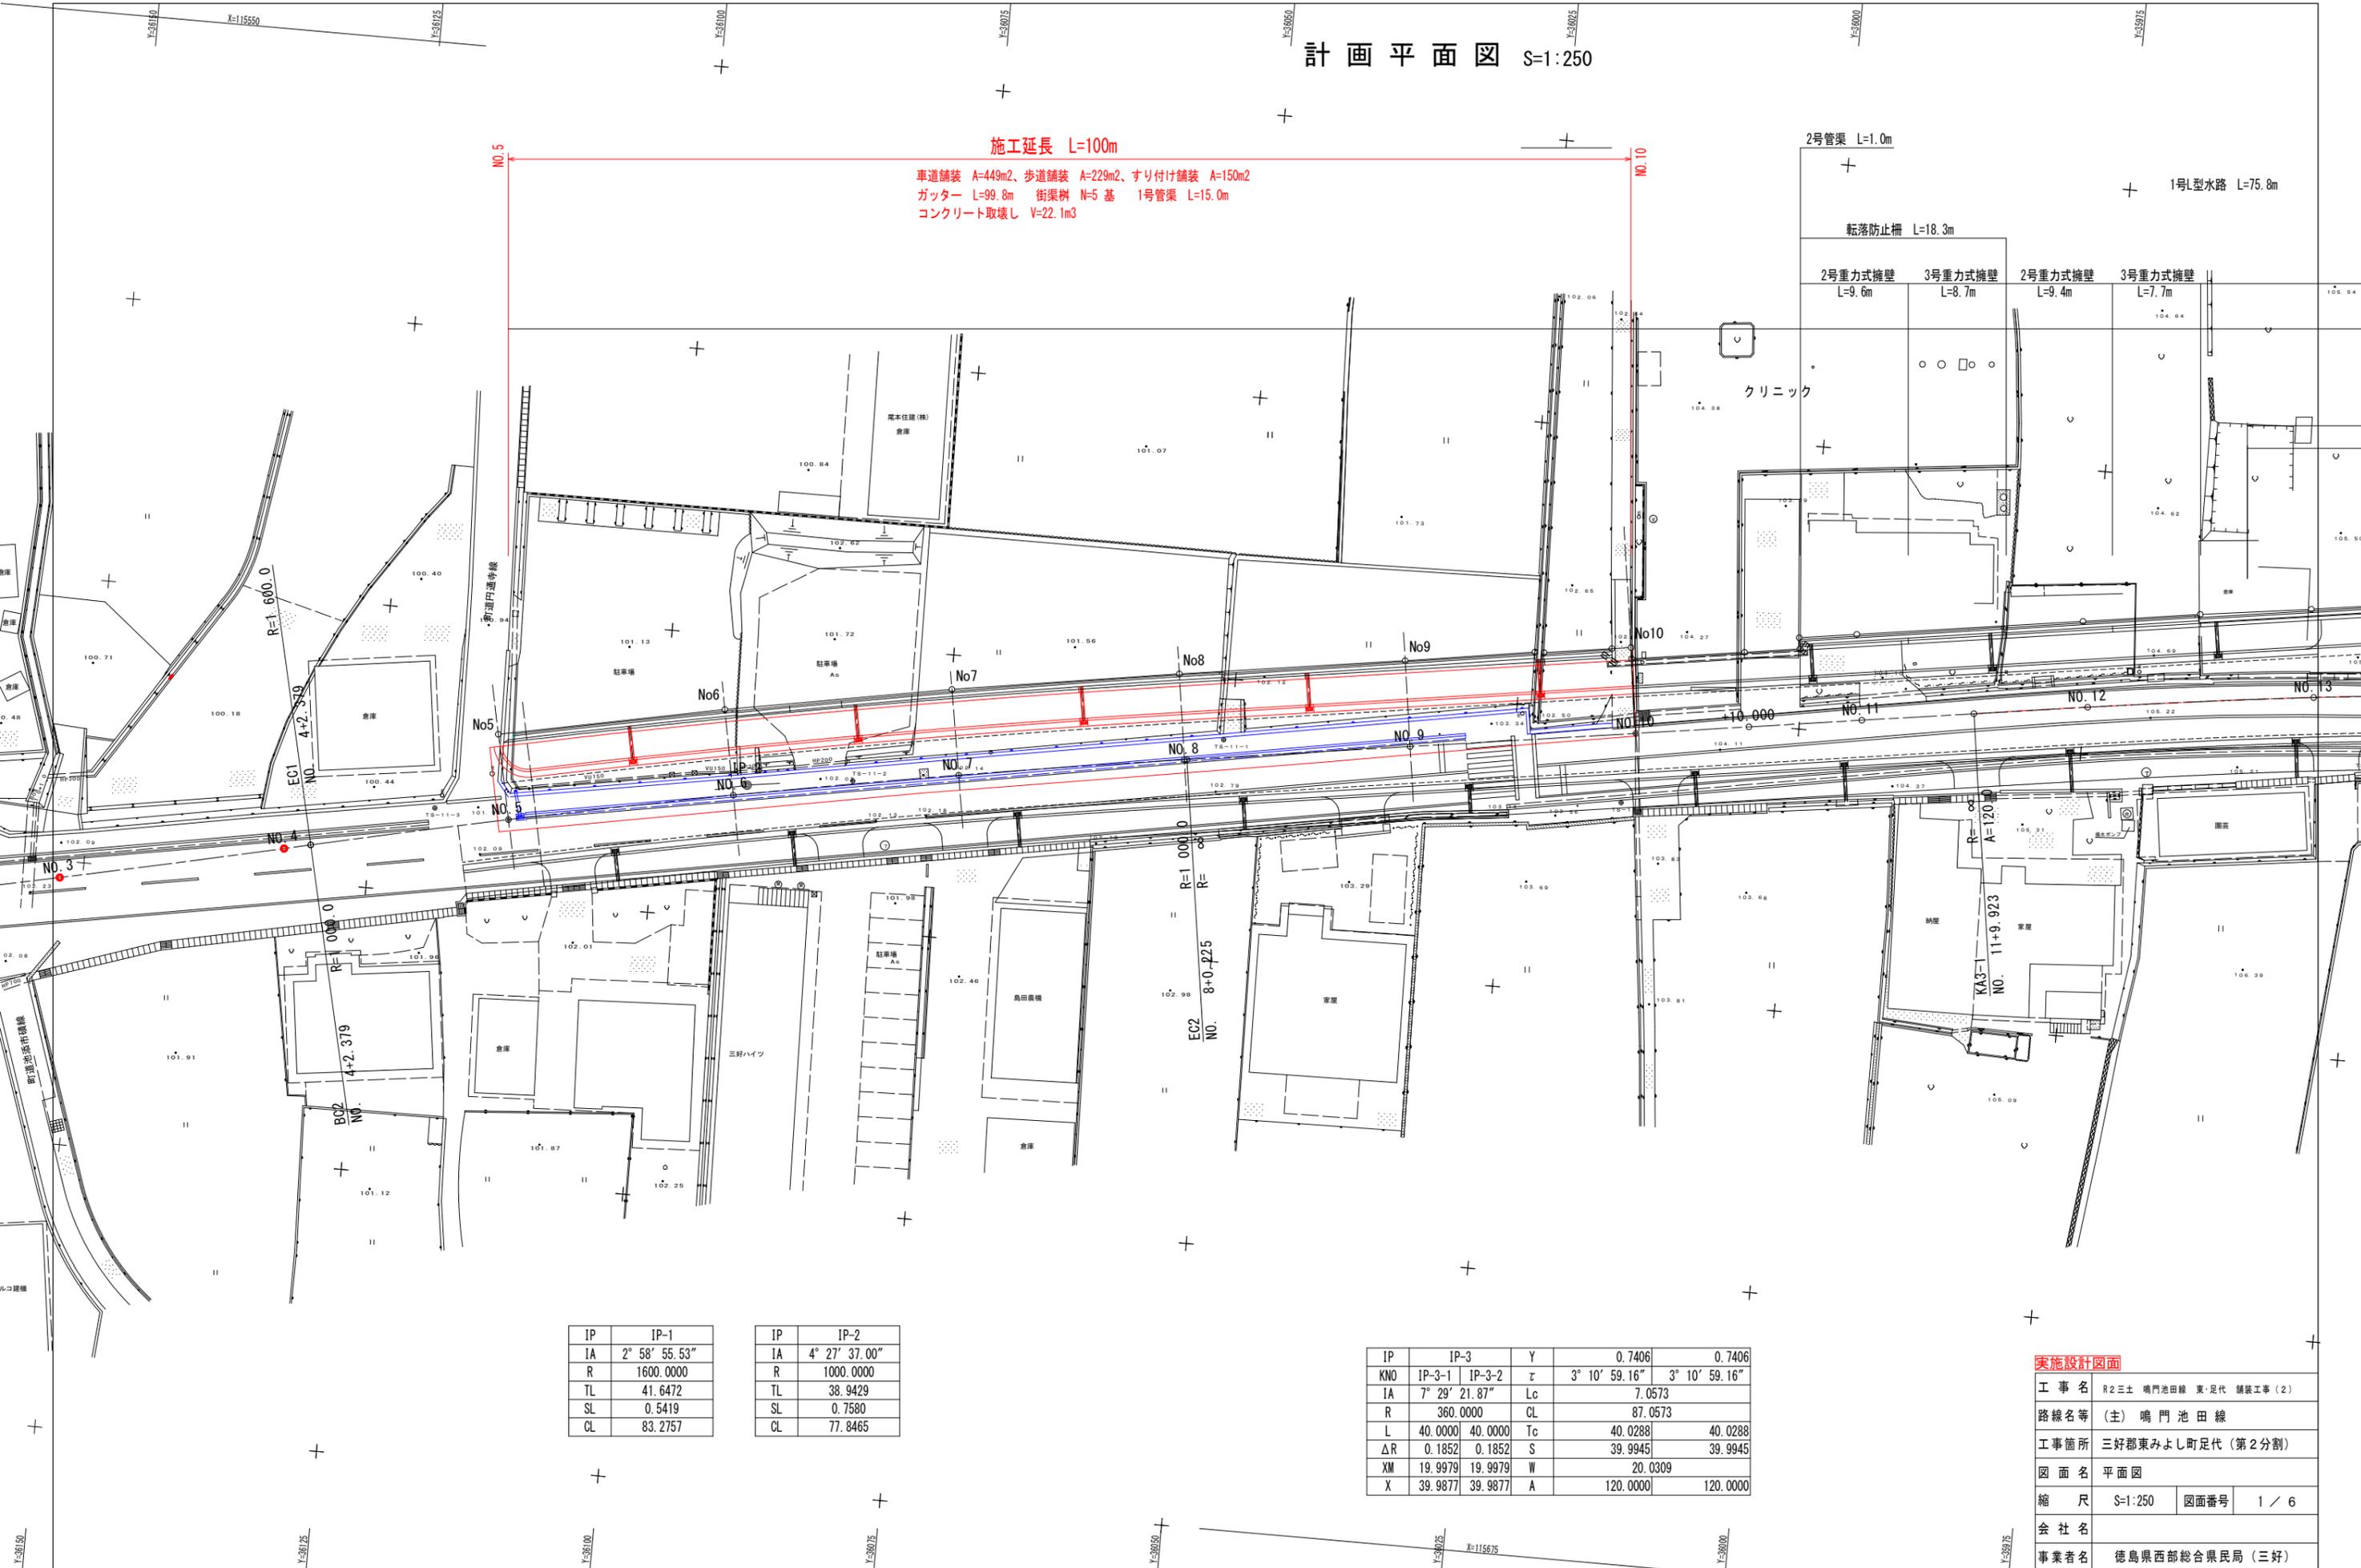

IP	IP-1
IA	2° 58' 55.53"
R	1600.0000
TL	41.6472
SL	0.5419
CL	83.2757


IP	IP-2
IA	4° 27' 37.00"
R	1000.0000
TL	38.9429
SL	0.7580
CL	77.8465

IP	IP-3	Y	0.7406	0.7406
KNO	IP-3-1	IP-3-2	$\tau$	3° 10' 59.16" 3° 10' 59.16"
IA	7° 29' 21.87"	Lc	7.0573	
R	360.0000	CL	87.0573	
L	40.0000	Tc	40.0288	40.0288
$\Delta R$	0.1852	S	39.9945	39.9945
XM	19.9979	W	20.0309	
X	39.9877	A	120.0000	120.0000

**実施設計図面**

工事名	R2三好 鳴門池田線 東・足代 舗装工事 (2)
路線名等	(主) 鳴門池田線
工事箇所	三好郡東みよし町足代 (第2分割)
図面名	平面図
縮尺	S=1:250 図面番号 1 / 6
会社名	
事業者名	徳島県西部総合県民局 (三好)

道路縦断図 HS=1:500  
VS=1:100

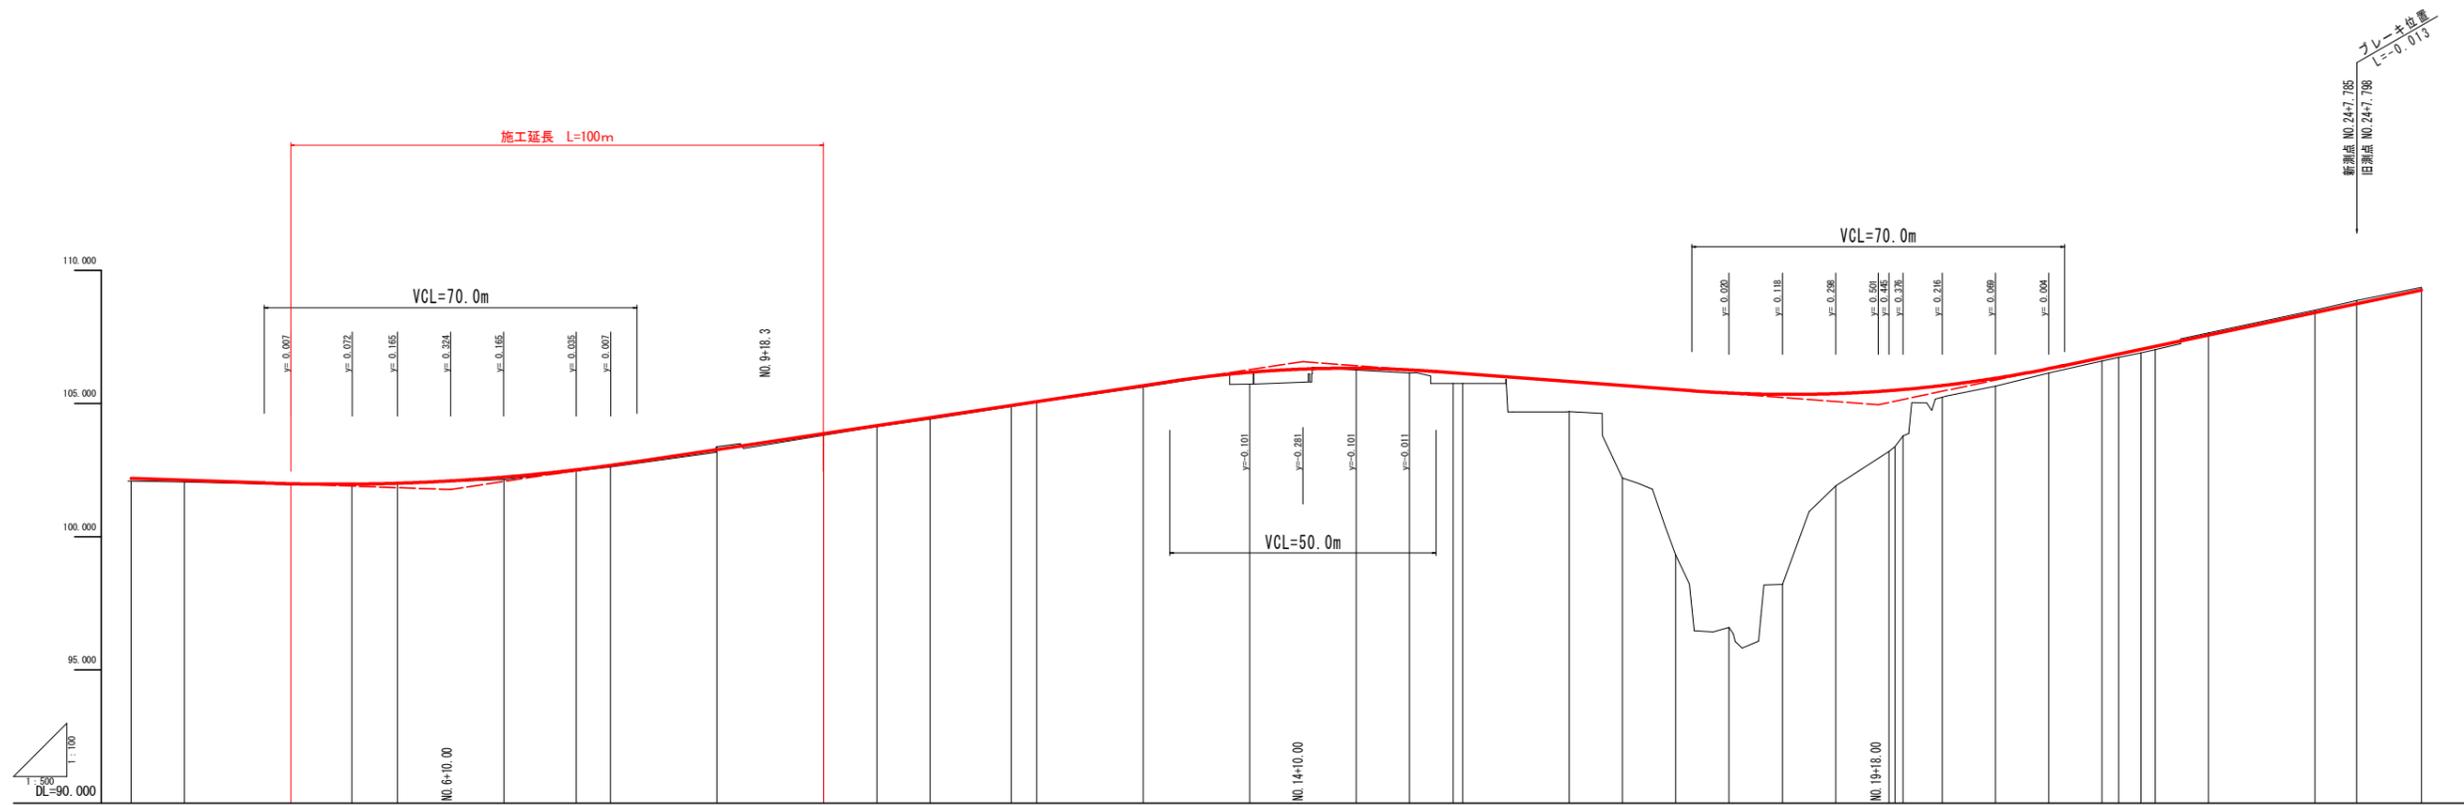

勾配	102.194		i=0.70% L=60.000m		101.774	106.574		i=1.50% L=108.000m		104.954	i=4.22% L=102.0m		108.258																																
盛土	
切土	
計画高	102.194	102.124	101.991	101.875	102.099	102.239	102.515	102.681	103.274	103.874	104.174	104.474	105.074	105.674	106.263	106.574	106.824	107.148	107.570	108.414	108.742	109.258																							
地盤高	102.093	102.054	101.959	101.915	102.006	102.151	102.471	102.623	103.379	103.810	104.137	104.420	105.041	105.614	106.263	106.574	106.824	107.148	107.570	108.414	108.742	109.258																							
追加距離	70.000	80.000	100.000	111.484	120.000	140.000	153.555	160.000	180.000	200.000	220.000	235.217	240.000	260.000	280.000	300.000	320.000	340.000	360.000	400.000	413.174	427.297	450.000	469.897																					
単距離	0.000	10.587	20.000	11.484	8.516	20.000	13.555	6.445	20.000	20.000	10.000	15.217	4.783	20.000	20.000	4.000	10.000	10.000	4.000	10.000	3.174	4.123	2.703	12.202																					
測点	+10.00	NO. 4	NO. 5	+11.484	NO. 6	+10.00	NO. 7	+13.555	NO. 8	NO. 9	NO. 10	+10.00	NO. 11	KA. 3-1	+15.22	NO. 12	NO. 13	KE. 3-1	KE. 3-2	NO. 14	+10.00	NO. 15	+10.00	KA. 3-2	NO. 16	NO. 17	+10.00	NO. 18	+10.00	NO. 19	KA. 4-1	+10.00	NO. 20	NO. 21	KE. 4-1	KE. 4-2	NO. 22	+3.174	+7.297	+10.00	NO. 23	KA. 4-2	NO. 24	+7.798	NO. 25
曲線	<p>1: 1000.000 R=1000.000 2: 1000.000 R=1000.000 3: 1000.000 R=1000.000 4: 1000.000 R=1000.000</p>	
片勾配	<p>1: 1000.000 R=1000.000 2: 1000.000 R=1000.000 3: 1000.000 R=1000.000 4: 1000.000 R=1000.000</p>	

**実施設計図書**

工事名 R2 三好 鳴門池田線 東・西代 補修工事 (2)

路線名等 (主) 鳴門池田線

工事箇所 三好郡東みよし町足代 (第2分割)

図面名 縦断図


縮尺 HS=1:500 図面番号 2 / 6  
VS=1:100

会社名

事業者名 徳島県西部総合県民局 (三好)




NO. 7  
 併=102.151  
 併=102.239

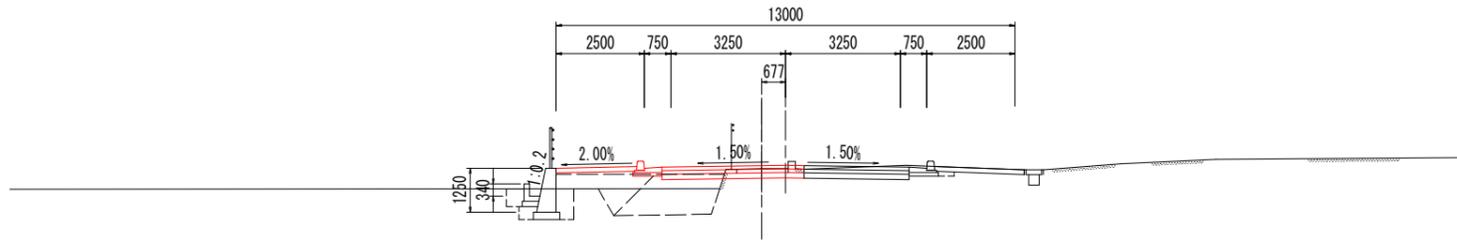


DL=95.000

NO. 6  
 併=102.006  
 併=102.006

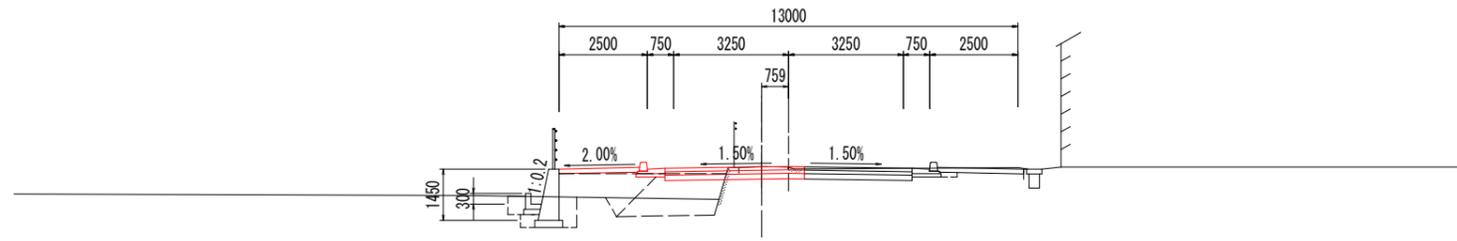

DL=95.000

NO. 5  
 併=101.959  
 併=101.991

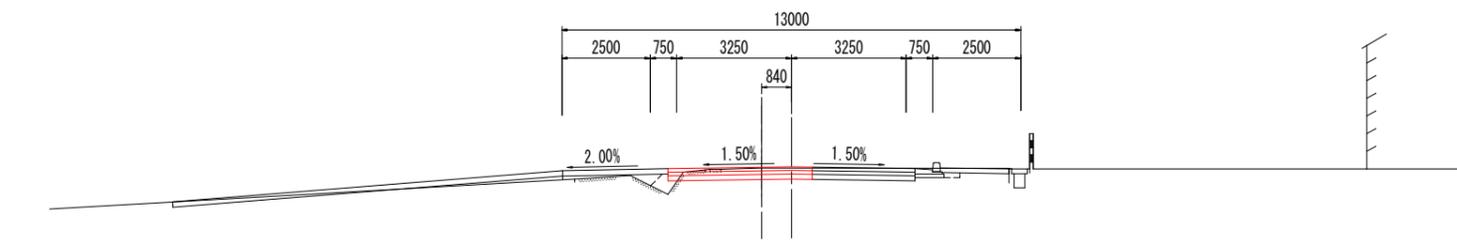

DL=95.000


道路土工		
盛土	路床	路体
B<1.0		
1.0≤B<2.5		
2.5≤B<4.0		
B≥4.0		
掘削		
片切	土砂	
オープン	土砂	
切土法面整形	土砂	
作業土工		
擁壁工		左側 右側
床掘B	土砂	
床掘B'	片切	土砂
	オープン	土砂
埋戻	B	
	C	
	D	
基面整正		
排水工		左側 右側
床掘B	土砂	
埋戻	C	
	D	
基面整正		
取壊工		
コンクリート	無筋	0.09 0.11
	鉄筋	
アスファルト取壊し		1.5
アスファルト舗装		
車道舗装		4.02
歩道舗装		2.29

道路土工		
盛土	路床	路体
B<1.0		
1.0≤B<2.5		
2.5≤B<4.0		
B≥4.0		
掘削		
片切	土砂	
オープン	土砂	
切土法面整形	土砂	
作業土工		
擁壁工		左側 右側
床掘B	土砂	
床掘B'	片切	土砂
	オープン	土砂
埋戻	B	
	C	
	D	
基面整正		
排水工		左側 右側
床掘B	土砂	
埋戻	C	
	D	
基面整正		
取壊工		
コンクリート	無筋	0.12 0.07
	鉄筋	
アスファルト取壊し		1.4
アスファルト舗装		
車道舗装		3.95
歩道舗装		2.29

道路土工		
盛土	路床	路体
B<1.0		
1.0≤B<2.5		
2.5≤B<4.0		
B≥4.0		
掘削		
片切	土砂	
オープン	土砂	
切土法面整形	土砂	
作業土工		
擁壁工		左側 右側
床掘B	土砂	
床掘B'	片切	土砂
	オープン	土砂
埋戻	B	
	C	
	D	
基面整正		
排水工		左側 右側
床掘B	土砂	
埋戻	C	
	D	
基面整正		
取壊工		
コンクリート	無筋	0.19
	鉄筋	
アスファルト取壊し		0.2
アスファルト舗装		
車道舗装	14.03	4.09
歩道舗装		


実施設計図面

工事名	R2三土 鳴門池田線 東・足代 舗装工事(2)		
路線名等	(主) 鳴門池田線		
工事箇所	三好郡東みよし町足代(第2分割)		
図面名	横断面(その1)		
縮尺	S=1:100	図面番号	4 / 6
会社名			
事業者名	徳島県西部総合県民局(三好)		

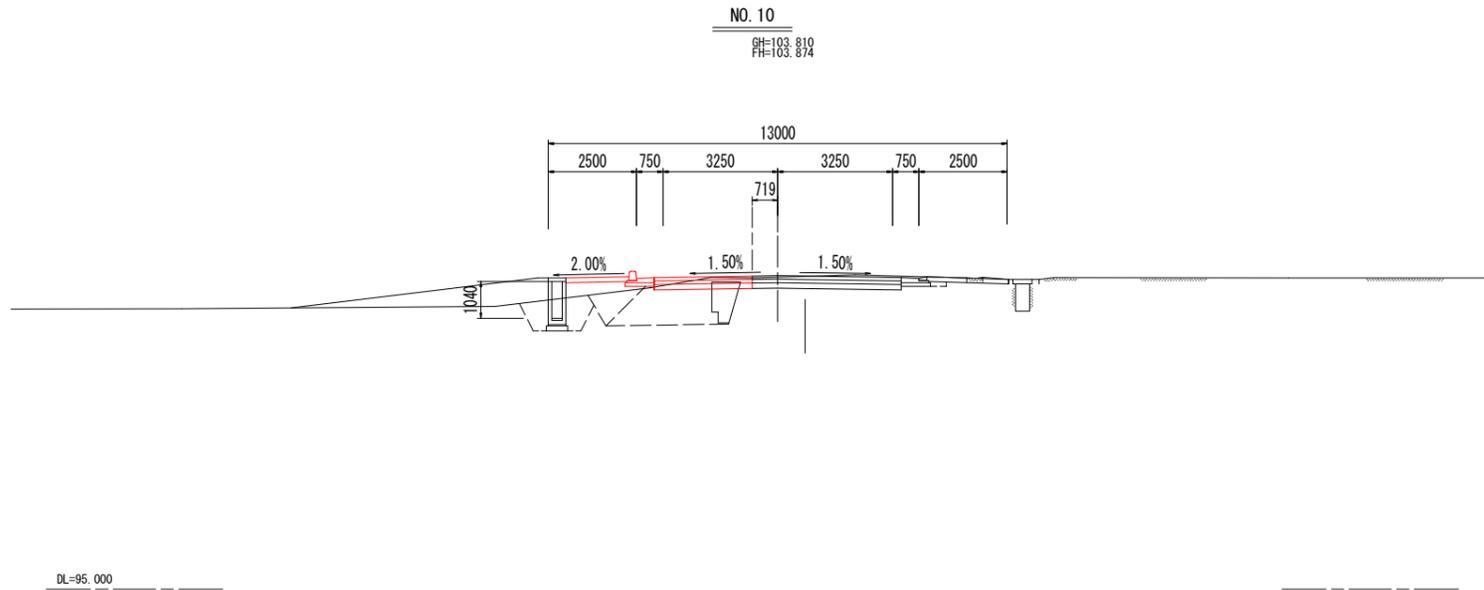


道路土工		
盛土	路床	路体
B<1.0		
1.0≦B<2.5		
2.5≦B<4.0		
B≧4.0		
掘削		
片切	土砂	
オープン	土砂	
切土法面整形	土砂	
作業土工		
擁壁工		左側 右側
床掘B	土砂	
床掘B'	片切 土砂	
	オープン 土砂	
埋戻	B	
	C	
	D	
基面修正		
排水工		左側 右側
床掘B	土砂	
埋戻	C	
	D	
基面修正		
取壊工		
コンクリート	無筋 鉄筋	0.38 0.10
アスファルト取壊し		2.5

アスファルト舗装	
車道舗装	2.78
歩道舗装	1.79

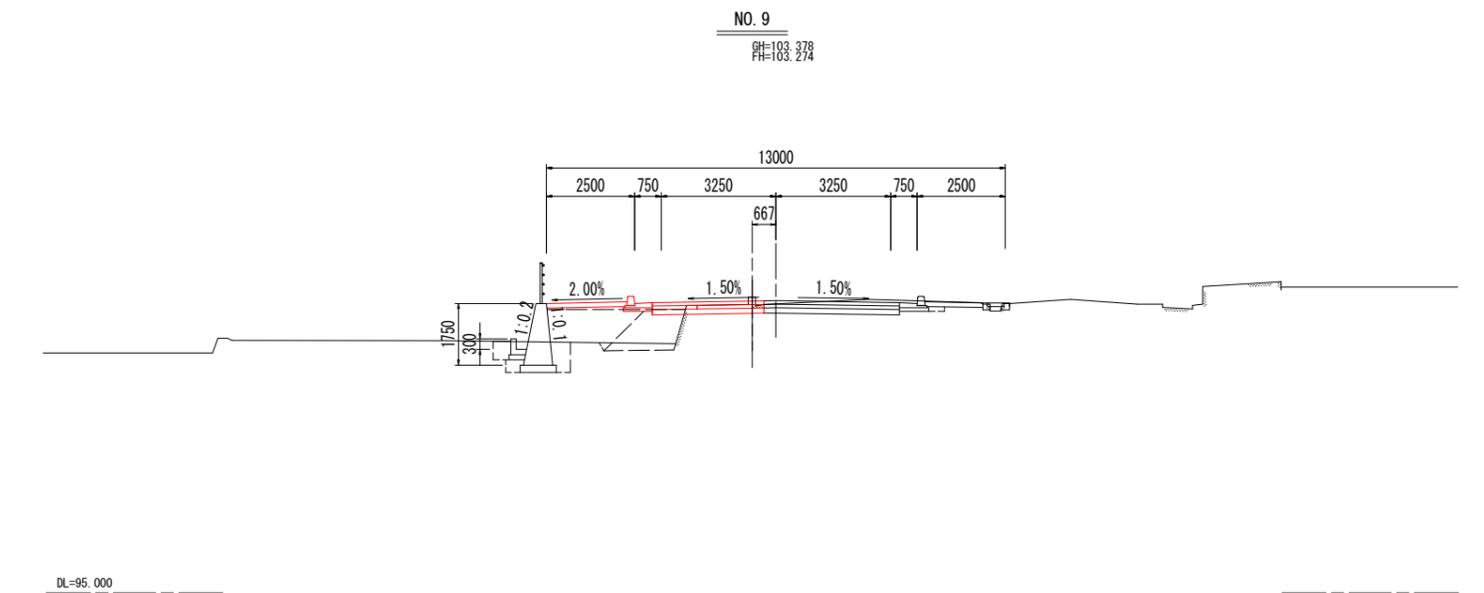

道路土工		
盛土	路床	路体
B<1.0		
1.0≦B<2.5		
2.5≦B<4.0		
B≧4.0		
掘削		
片切	土砂	
オープン	土砂	
切土法面整形	土砂	
作業土工		
擁壁工		左側 右側
床掘B	土砂	
床掘B'	片切 土砂	
	オープン 土砂	
埋戻	B	
	C	
	D	
基面修正		
排水工		左側 右側
床掘B	土砂	
埋戻	C	
	D	
基面修正		
取壊工		
コンクリート	無筋 鉄筋	0.08 0.10
アスファルト取壊し		1.5

アスファルト舗装	
車道舗装	3.16
歩道舗装	2.29

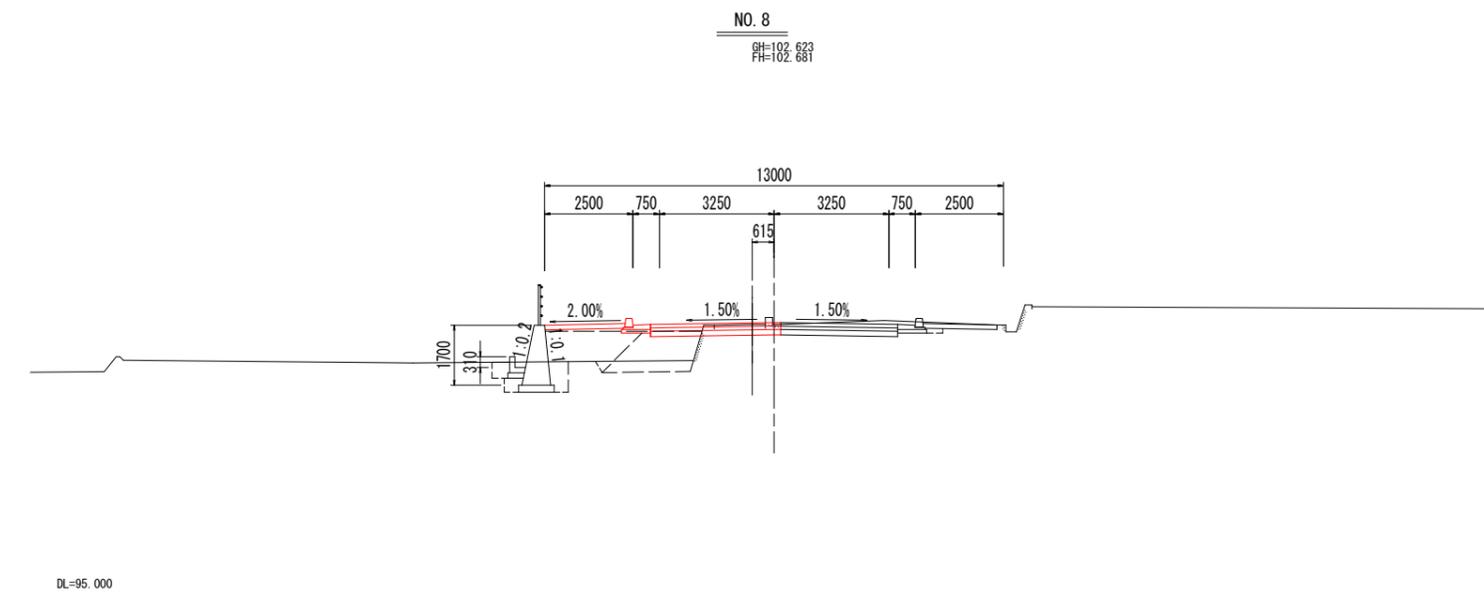

道路土工		
盛土	路床	路体
B<1.0		
1.0≦B<2.5		
2.5≦B<4.0		
B≧4.0		
掘削		
片切	土砂	
オープン	土砂	
切土法面整形	土砂	
作業土工		
擁壁工		左側 右側
床掘B	土砂	
床掘B'	片切 土砂	
	オープン 土砂	
埋戻	B	
	C	
	D	
基面修正		
排水工		左側 右側
床掘B	土砂	
埋戻	C	
	D	
基面修正		
取壊工		
コンクリート	無筋 鉄筋	0.10 0.10
アスファルト取壊し		1.5 6.1


アスファルト舗装	
車道舗装	3.69
歩道舗装	2.29

実施設計図面

工事名	R2三土 鳴門池田線 東・足代 舗装工事(2)		
路線名等	(主) 鳴門池田線		
工事箇所	三好郡東みよし町足代(第2分割)		
図面名	横断面(その2)		
縮尺	S=1:100	図面番号	5 / 6
会社名			
事業者名	徳島県西部総合県民局(三好)		

# 構造図


ガッター S=1:20

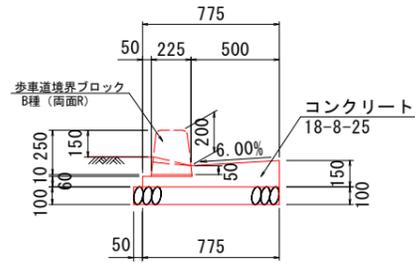

※乗入れ部、横断部はそれぞれに対応した切下げ用境界ブロックとする


10.0m当り		
名称	単位	数量
敷モルタル	m <sup>2</sup>	0.02
コンクリート	m <sup>3</sup>	0.84
型枠	m <sup>2</sup>	2.10
目地材	m <sup>2</sup>	0.08
基礎砕石	m <sup>2</sup>	8.25

街渠柵 S=1:20

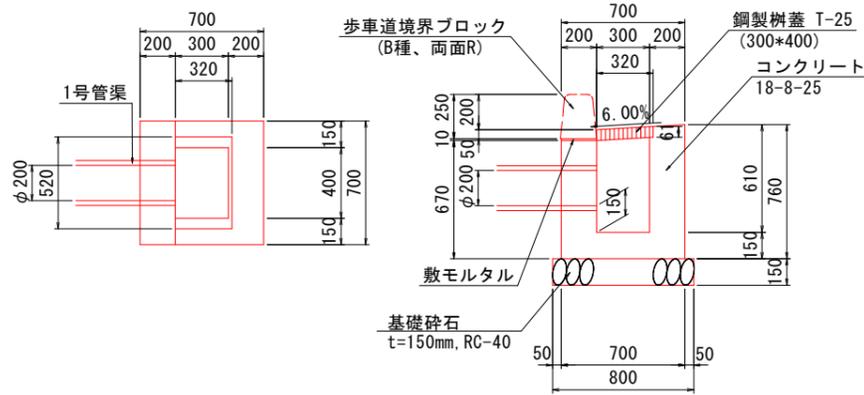


1箇所当り			
名称	規格	単位	数量
コンクリート	$\sigma_{ck}=18N/mm^2$	m <sup>3</sup>	0.27
型枠	小型	m <sup>2</sup>	2.95
基礎砕石	t=150mm, RC-40	m <sup>2</sup>	0.64
敷モルタル		m <sup>3</sup>	0.001
鋼製柵蓋	T-25、300*400	枚	1

1号管渠 S=1:20

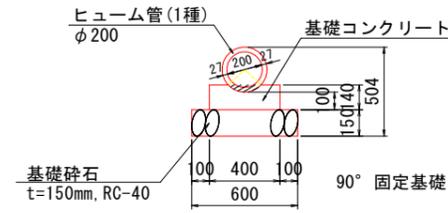


10.0m当り		
名称	単位	数量
ヒューム管(φ200)	本	5.00
基礎コンクリート	m <sup>2</sup>	4.00
基礎型枠	m <sup>2</sup>	2.80
基礎砕石	m <sup>2</sup>	6.00


歩車道境界ブロック S=1:10  
(B種 両面R)

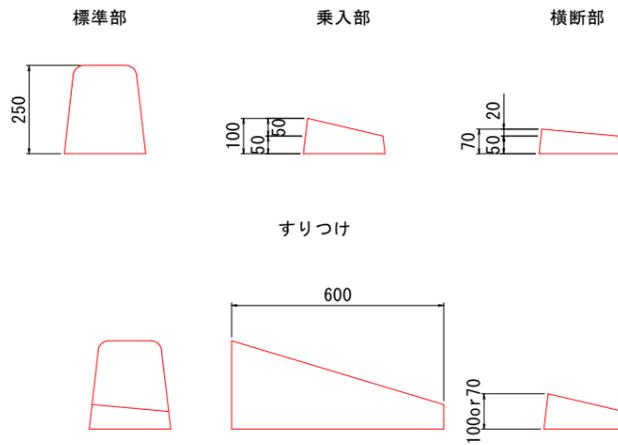

舗装構成 S=1:10

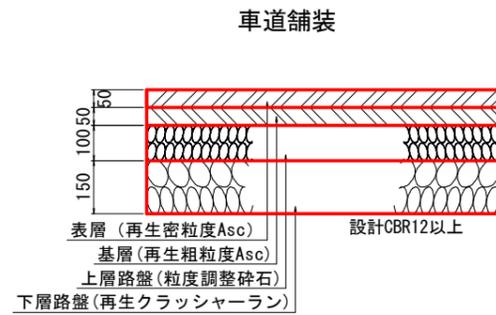

歩道舗装

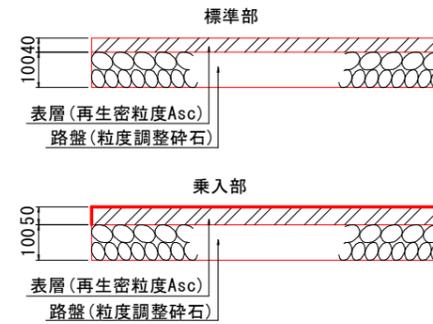

実施設計図面

工事名	R2三土 鳴門池田線 東・足代 舗装工事(2)		
路線名等	(主) 鳴門池田線		
工事箇所	三好郡東みよし町足代(第2分割)		
図面名	構造図		
縮尺	図示	図面番号	6 / 6
会社名			
事業者名	徳島県西部総合県民局(三好)		