



平面図 S=1:2,500

河川中心線 主要点一覧表					(世界測地系)
主要点名称	測点	X座標	Y座標	接線方向角	線形要素
BC8	4k/954.150	119482.945	92183.110	202° 02' 16"	R=1000m
EC8	5k/349.142	119155.151	91967.351	224° 40' 10"	
BC9	5k/653.991	118938.350	91753.037	205° 06' 44"	R=1000m
EC9	5k/995.329	118659.727	91558.734		
BC10	6k/534.137	118171.847	91330.069		R=2000m

※測量計算書、基準点、仮BMLは、既往測量成果「H27徳土 鮎喰川他 徳・国府他 測量業務」等を参照のこと。

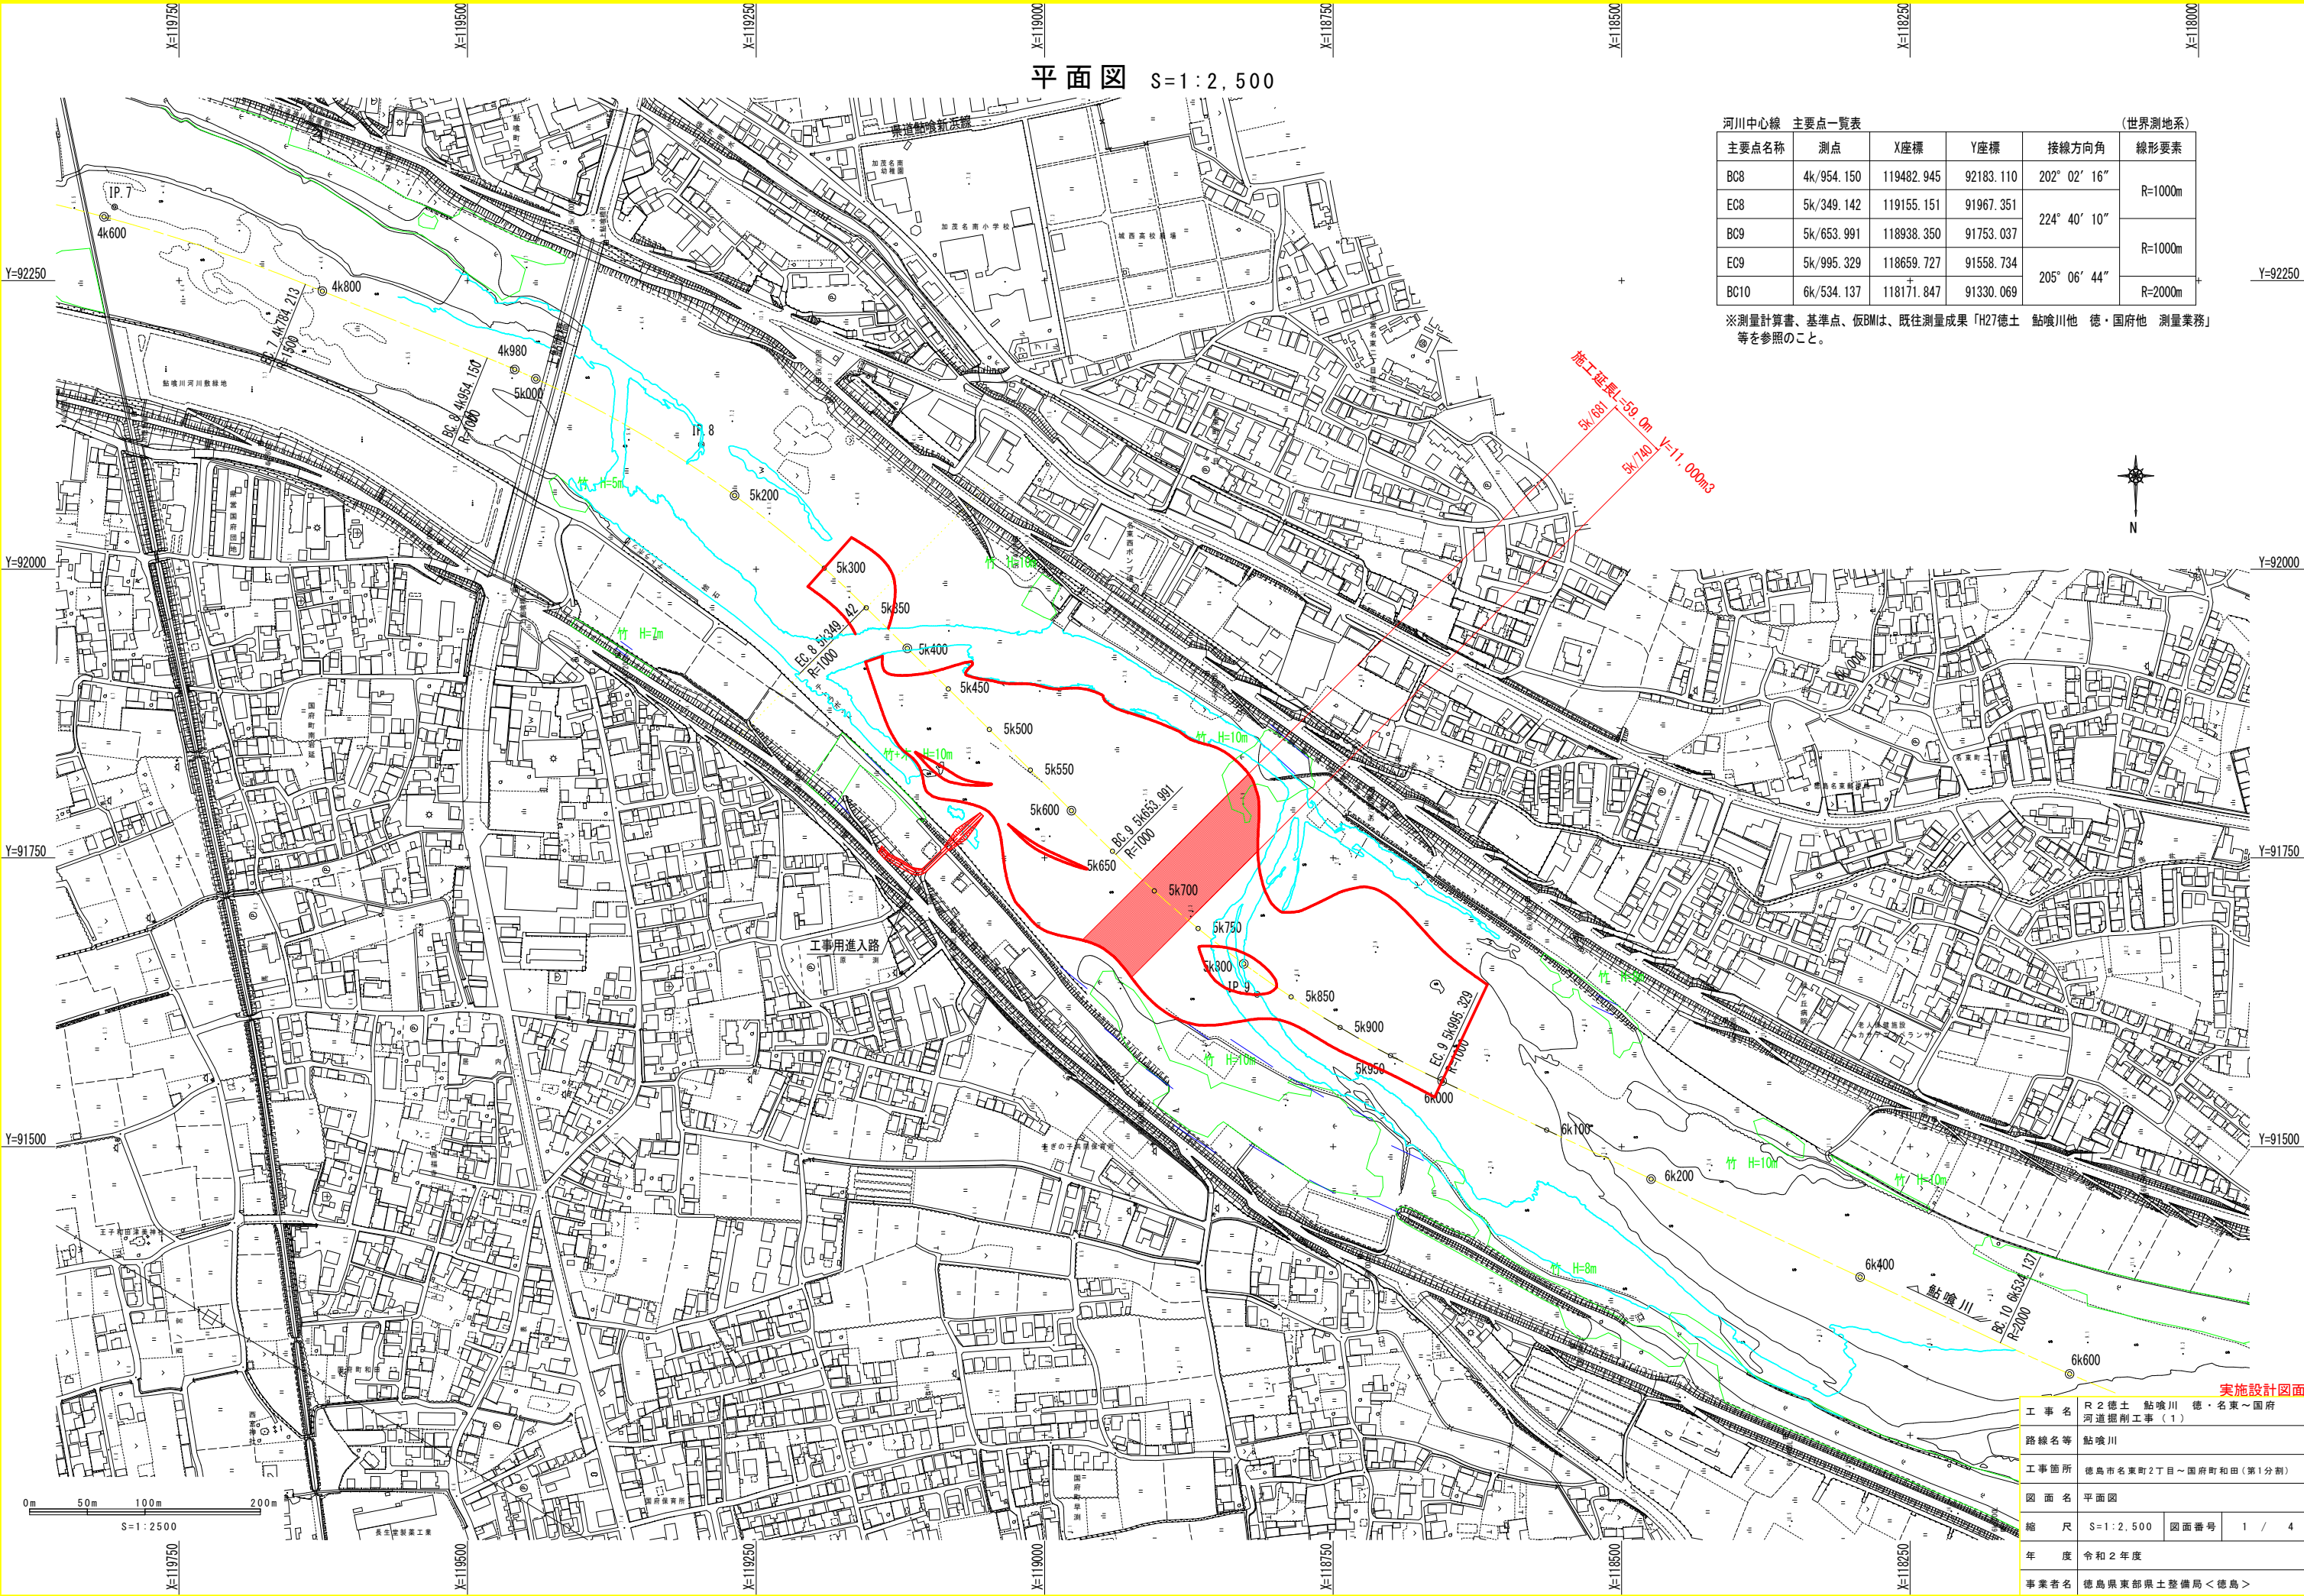

実施設計図面			
工 事 名	R2 徳土 鮎喰川 徳・名東～国府 河道掘削工事（1）		
路線名等	鮎喰川		
工事箇所	徳島市名東町2丁目～国府町和田（第1分割）		
図 面 名	平面図		
縮 尺	S=1:2,500	図面番号	1 / 4
年 度	令和2年度		
事業者名	徳島県東部県土整備局＜徳島＞		
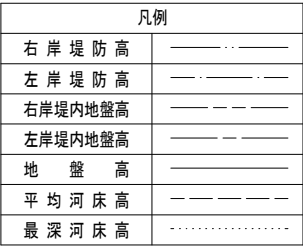
$$\begin{aligned} HS &= 1 : 2,500 \\ VS &= 1 : 100 \end{aligned}$$


測 点	单 距 離	追 加 距 離	最 深 河 床 高	平 均 河 床 高	地 盤 高	左 岸 堤 防 高	右 岸 堤 防 高	左 岸 堤 內 地 盤 高	右 岸 堤 內 地 盤 高	計 画 河 床 高	計 画 河 床 勾 配
4k/800	200.000	4800.000	2.933	5.493		13.150	12.460	7.615	8.606		
5k/000	200.000	5000.000	3.209	5.270	5.416	13.490	14.320	7.617	14.344		
5k/200	200.000	5200.000	2.561	5.239	6.755	13.270	13.950	9.412			
5k/300	100.000	5300.000	1.624		7.049						
5k/350	50.000	5350.000	2.414		7.041						
5k/400	50.000	5400.000	3.068	5.790	4.894	13.550	14.490	8.165	11.114	5.228 5.242	5.228
5k/450	50.000	5450.000	2.342		5.732					5.283	$i=1/200$ $L=247m$
5k/500	50.000	5500.000	4.610		6.317					5.325	
5k/550	50.000	5550.000	3.876		6.860					5.366	
5k/600	50.000	5600.000	4.769	5.858	7.866	14.438	13.940	11.620	9.591	5.408	
5k/650	50.000	5650.000	4.629		7.630					5.433 5.576	5.433
5k/700	50.000	5700.000	4.509		8.214					5.933	$i=1/140$ $L=150m$
5k/750	50.000	5750.000	5.278		8.258					6.290	
5k/800	50.000	5800.000	5.680	7.319	6.371	13.920	14.560	8.375	9.251	6.504 6.599	6.504
5k/850	50.000	5850.000	5.472		7.410					6.837	
5k/900	50.000	5900.000	5.432		7.514					7.076	$i=1/210$ $L=220m$
5k/950	50.000	5950.000	6.743		7.740					7.314	
6k/000	50.000	6000.000	5.923	7.223	7.621	13.600	14.560	10.226	10.409	7.552	7.552
6k/100	100.000	6100.000	5.983		7.527						
6k/200	100.000	6200.000	6.155	8.040	9.077	13.990	15.600	9.452	10.860		
6k/400	200.000	6400.000	6.263	8.363		15.750	15.420	10.345	11.621		


工 事 名	R2徳土 鮎喰川 徳・名東～国府 河道掘削工事（1）		
路線名等	鮎喰川		
工事箇所	徳島市名東町2丁目～国府町和田（第1分割）		
図 面 名	縦断面図		
縮 尺	HS=1:2,500 VS=1: 100	図面番号	2 / 4
年 度	令和2年度		
事業者名	徳島県東部県土整備局<徳島>		

横断図 S=1:500

5k/700

GH= 8.214
FH= 5.933


工種	種別	細別	規格	単位	数量
河川土工	掘削工	掘削	土砂,オープンカット	m3	215.8

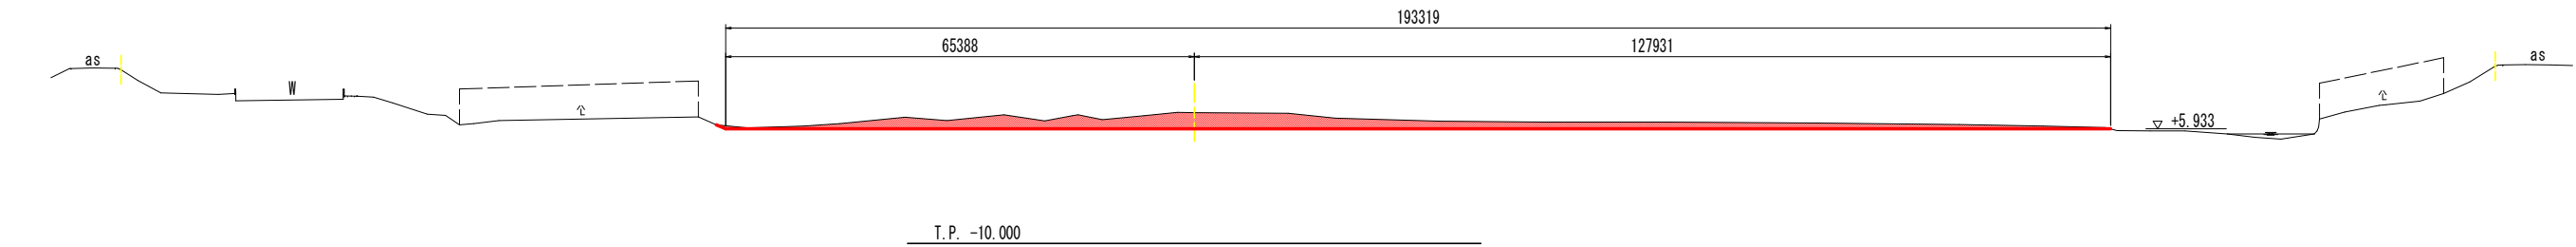

5k/750

GH= 8.258
FH= 6.290


工種	種別	細別	規格	単位	数量
河川土工	掘削工	掘削	土砂,オープンカット	m3	156.7

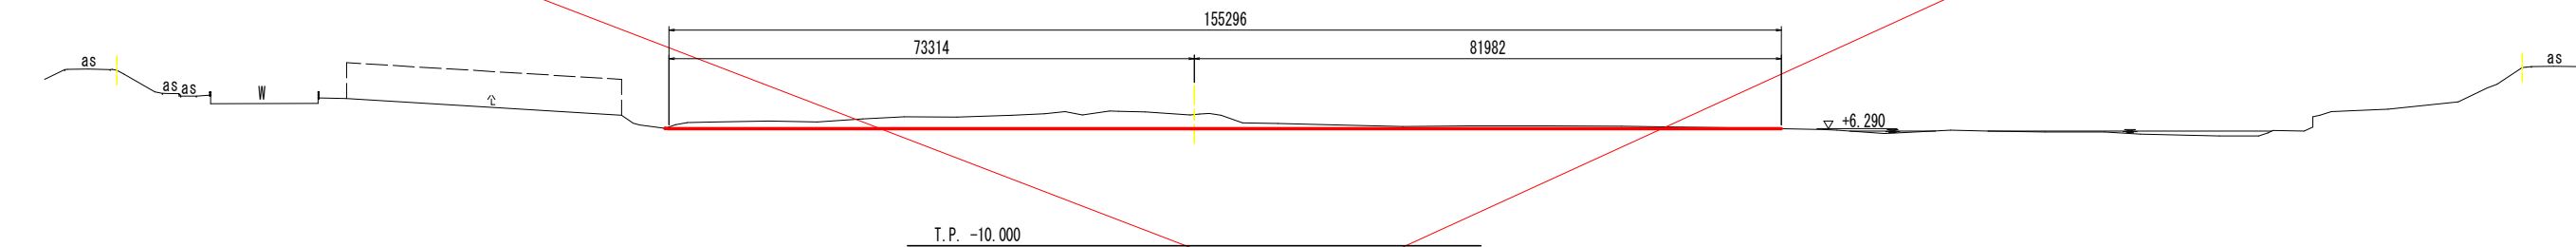

5k/800

GH= 6.371
FH= 6.599


工種	種別	細別	規格	単位	数量
河川土工	掘削工	掘削	土砂,オープンカット	m3	55.1

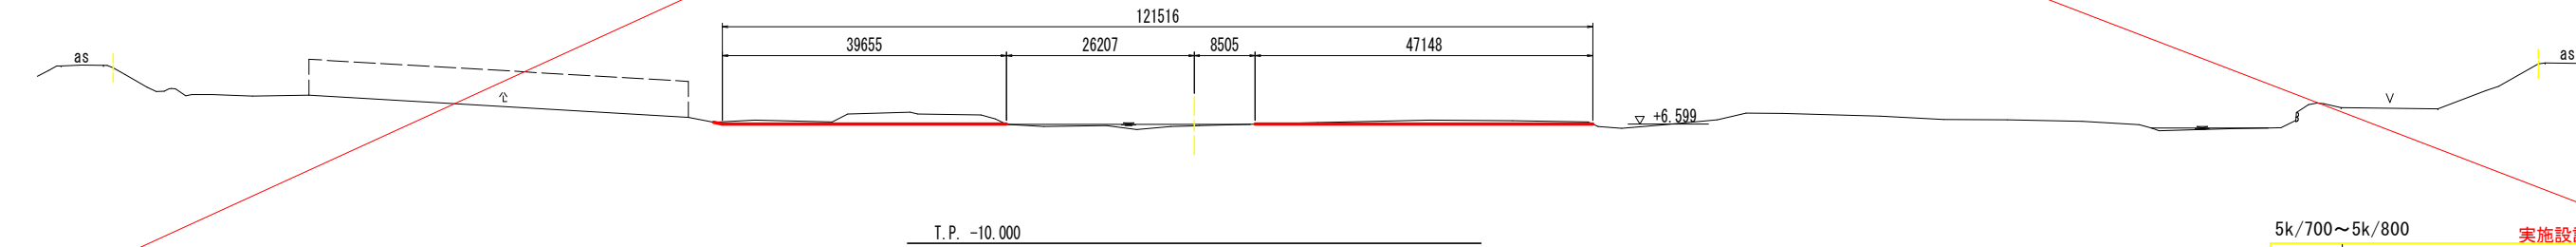

5k/700~5k/800

実施設計図面

工事名	R2徳土 鮎喰川 徳・名東~国府		
路線名等	河道掘削工事(1)		
工事箇所	徳島市名東町2丁目~国府町和田(第1分割)		
図面名	横断図		
縮尺	S=1:500	図面番号	3 / 4
年度	令和2年度		
事業者名	徳島県東部県土整備局<徳島>		

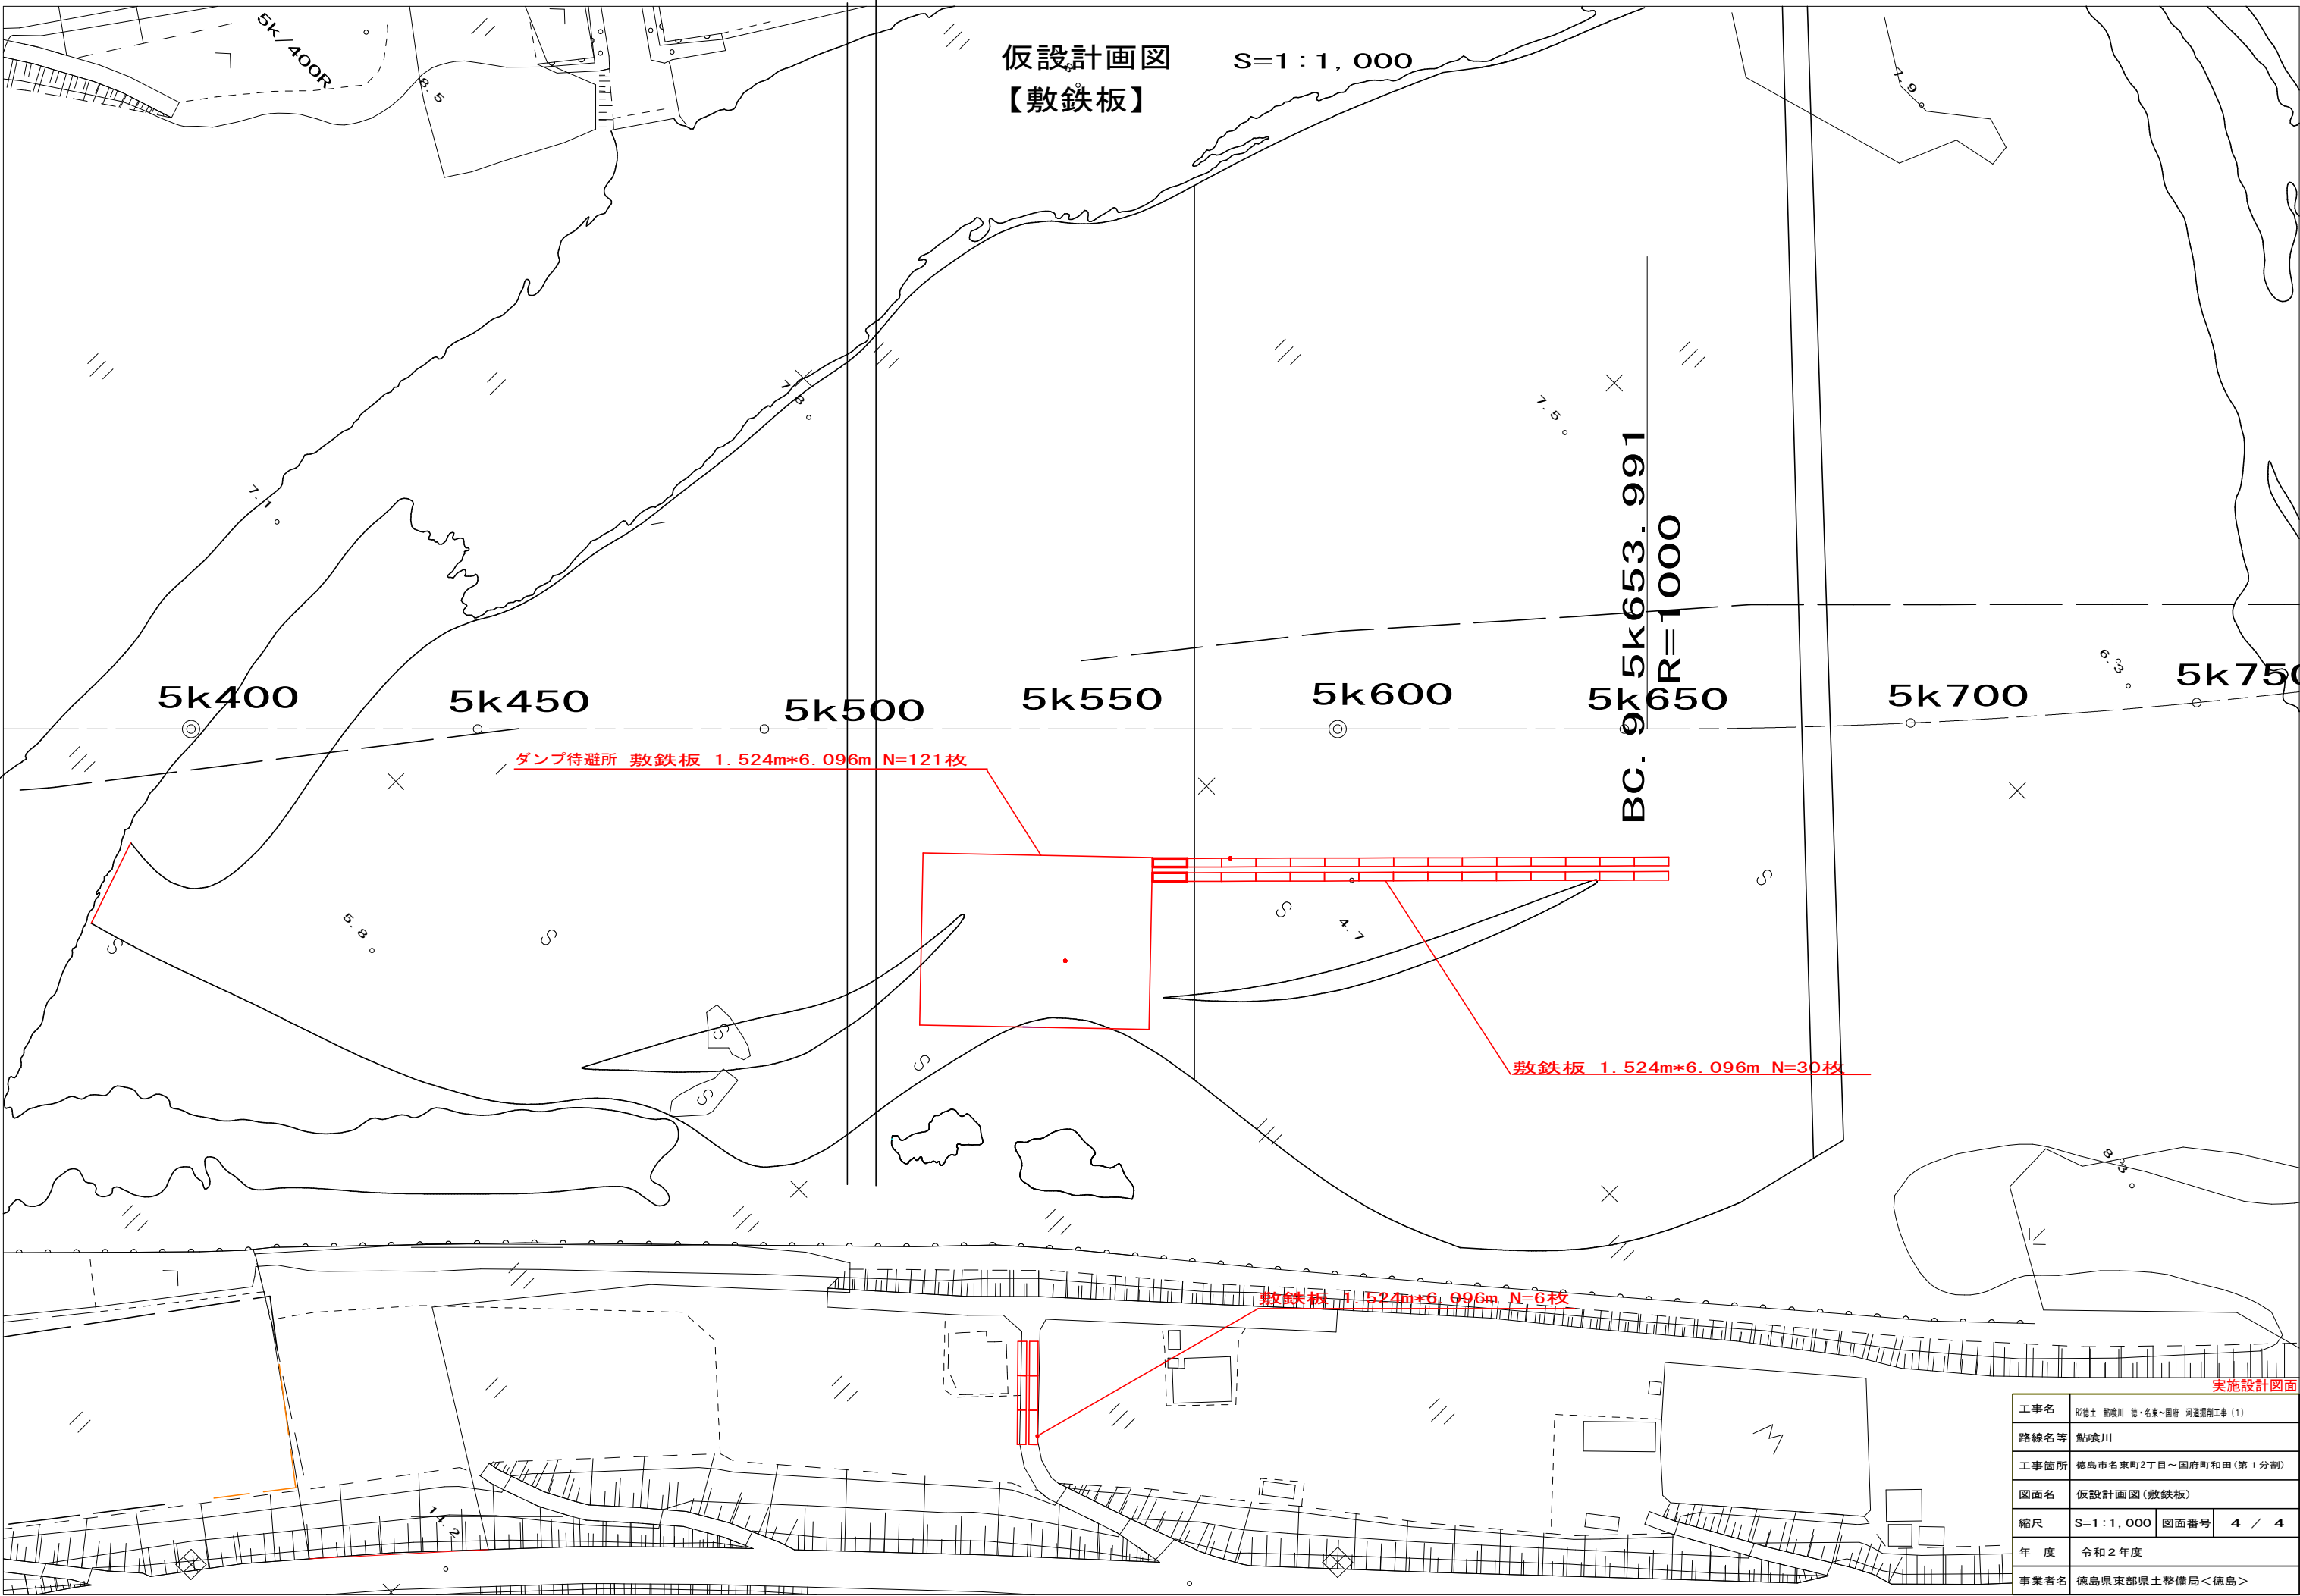

工事名	紀徳土 船喰川 徳・名東～国府 河運掘削工事(1)		
路線名等	船喰川		
工事箇所	徳島市名東町2丁目～国府町和田(第1分割)		
図面名	仮設計画図(敷鉄板)		
縮尺	S=1 : 1,000	図面番号	4 / 4
年度	令和2年度		
事業者名	徳島県東部県土整備局<徳島>		