


計画平面図 S=1/500

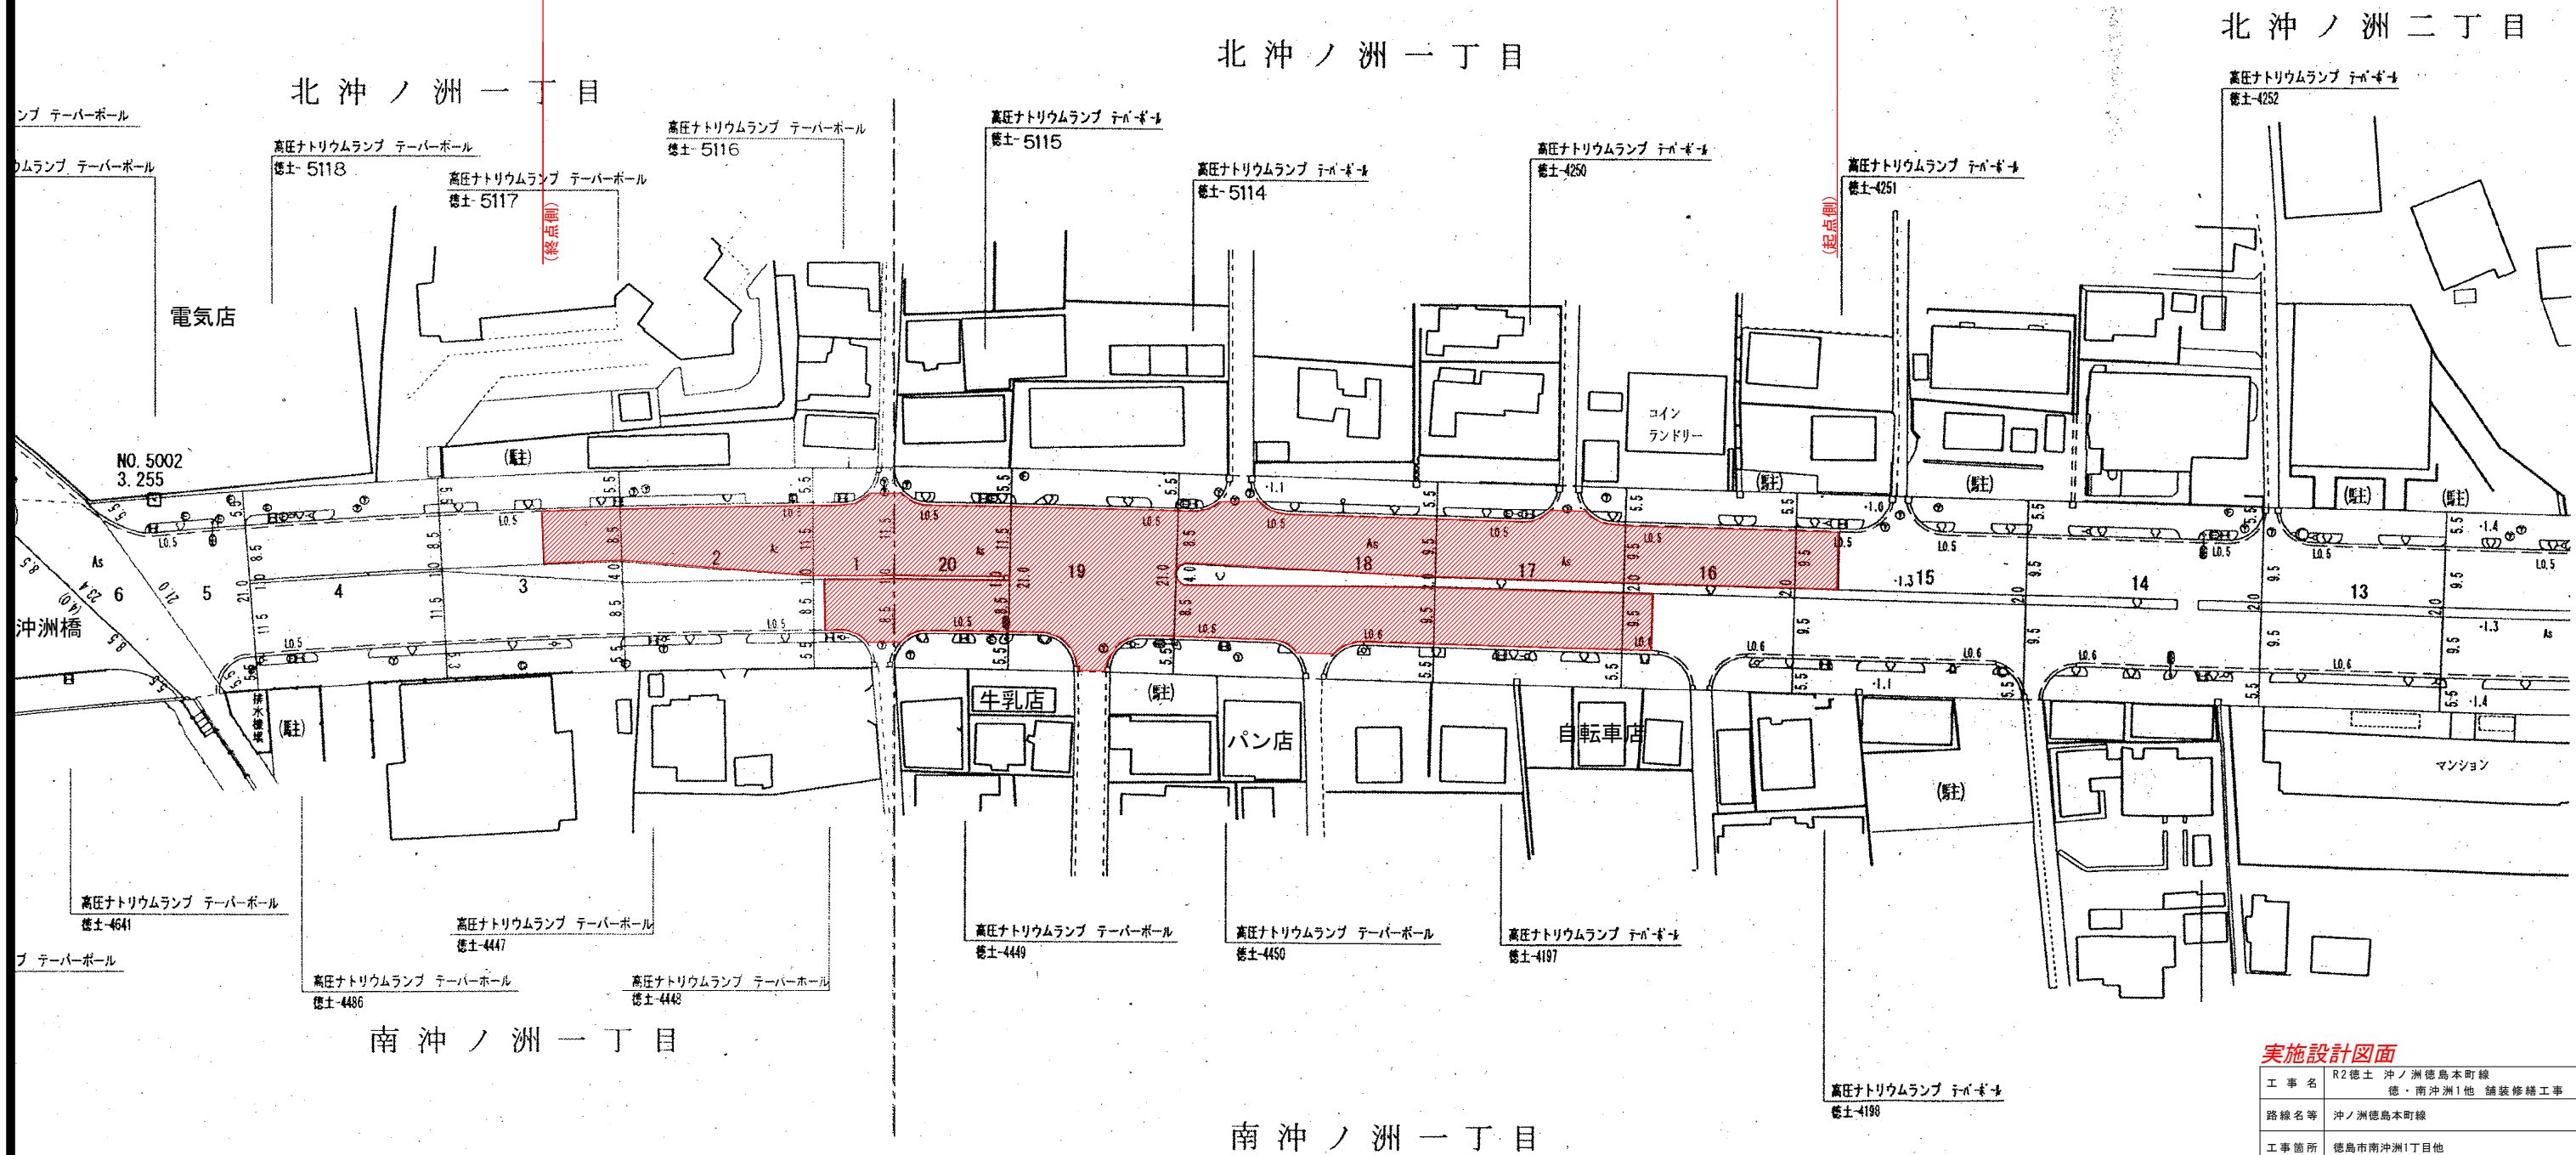

R2徳土 沖ノ洲徳島本町線 徳・南沖洲1他 舗装修繕工事 施工延長L=207.6m
舗装版撤去 A=3380m² 厚6cm改質密粒度AS A=3380m²




実施設計図面

工事名	R2徳土 沖ノ洲徳島本町線 徳・南沖洲1他 舗装修繕工事		
路線名等	沖ノ洲徳島本町線		
工事箇所	徳島市南沖洲1丁目他		
図面名	計画平面図		
縮尺	S=1/500	図面番号	1 / 3
会社名			
事業者名	徳島県東部県土整備局 徳島庁舎		


標準断面図

標準断面図 S=1/100

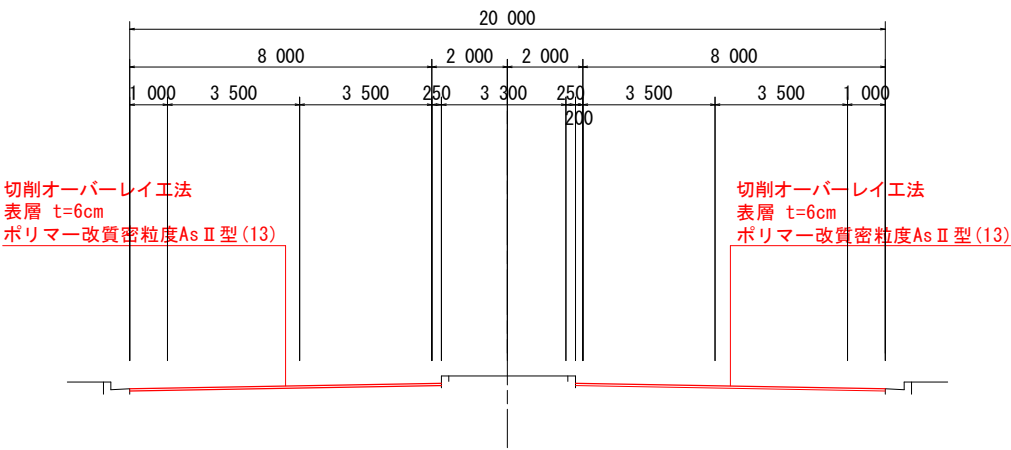


舗装断面図 S=1/10

既設舗装構成


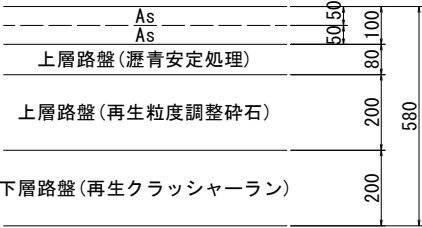


計画舗装構成

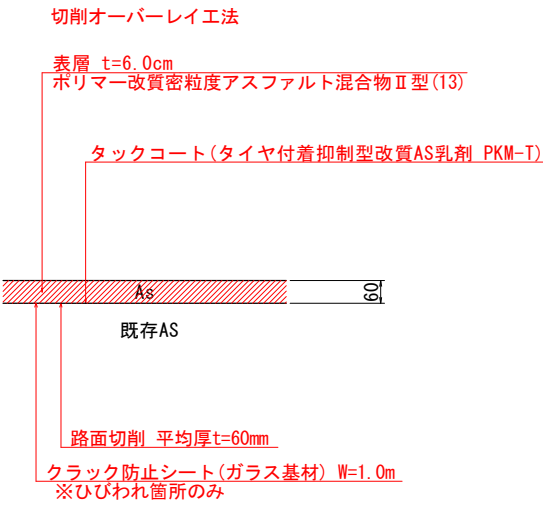

※路面切削前に「ひびわれ調査」を行い、クラック防止シートの必要数量を精査すること。


舗装段差すり付け詳細図 S=1/10

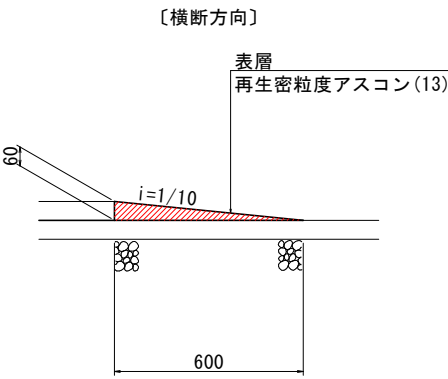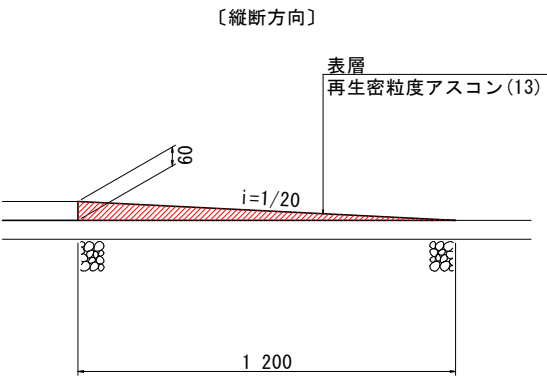

実施設計図面

工事名	R2徳土 沖ノ洲徳島本町線 徳・南沖洲1他 舗装修繕工事		
路線名等	沖ノ洲徳島本町線		
工事箇所	徳島市南沖洲1丁目他		
図面名	標準断面図・舗装断面図		
縮尺	図示	図面番号	2 / 3
会社名			
事業者名	徳島県東部県土整備局 徳島庁舎		

舗装展開図

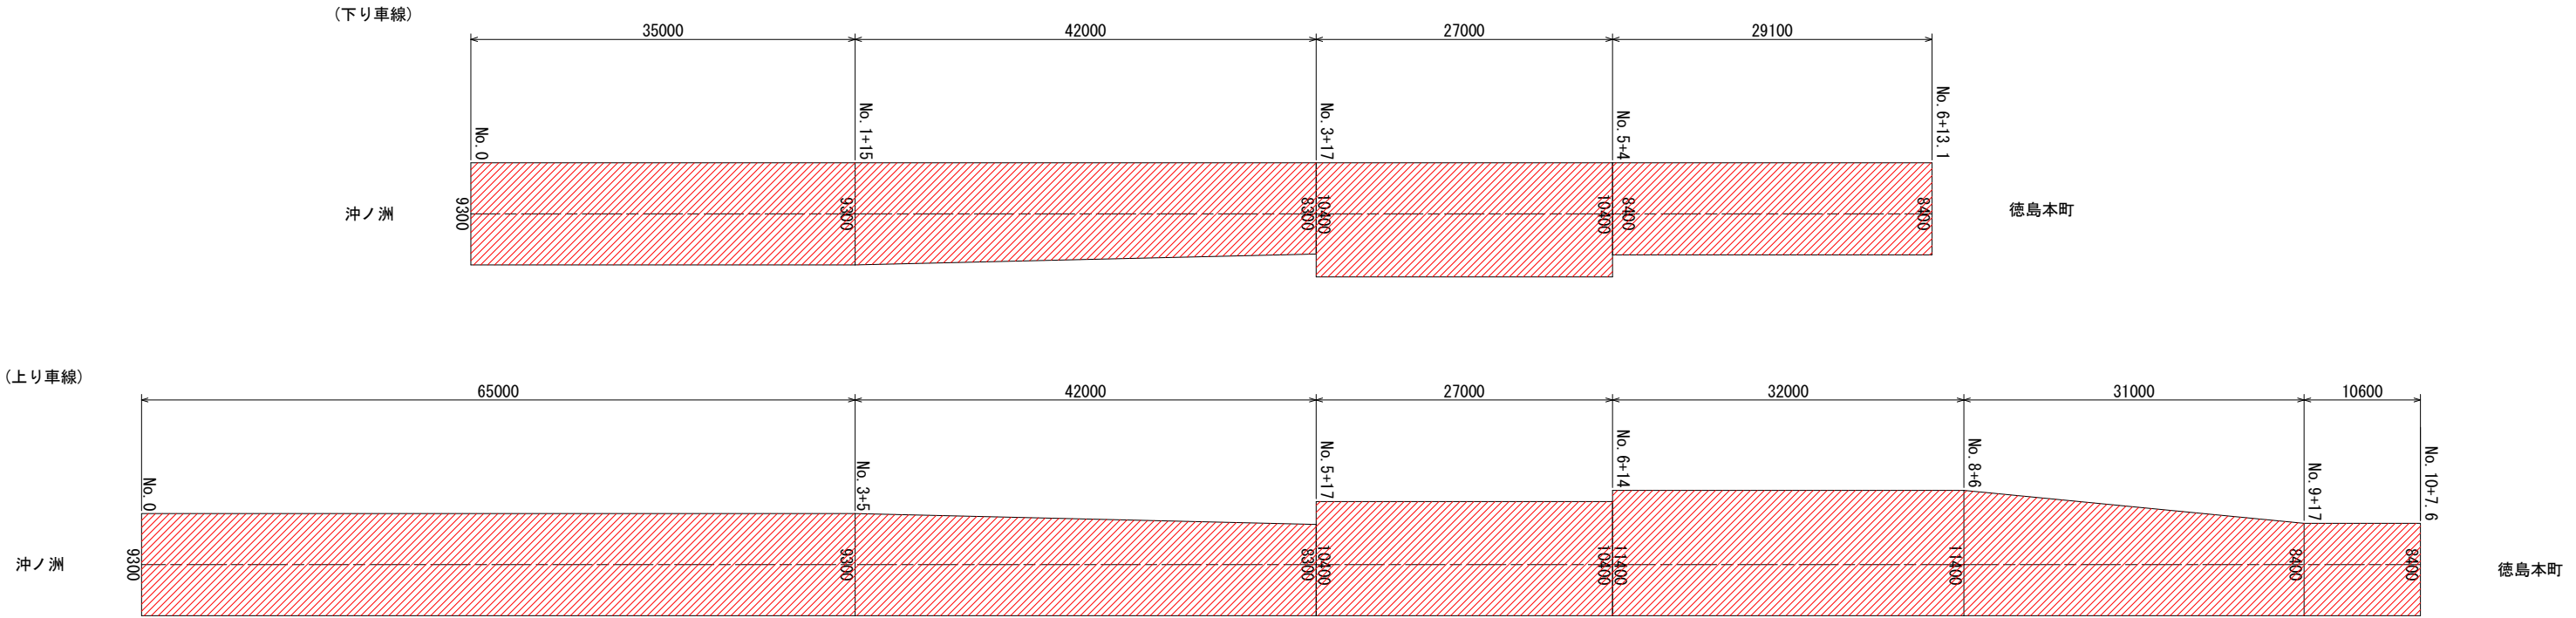

実施設計図面

工 事 名	R2徳土 沖ノ洲徳島本町線 徳・南沖洲1他 舗装修繕工事		
路線名等	沖ノ洲徳島本町線		
工事箇所	徳島市南沖洲1丁目他		
図 面 名	舗 装 展 開 図		
縮 尺	S=1/300	図面番号	3 / 3
会 社 名			
事業者名	徳島県東部県土整備局 徳島庁舎		