

③2 主要地方道山城東祖谷山線其 52

道路台帳平面図


③2 主要地方道山城東祖谷山線其 51





実施設計図面

工事名	R2三土 山城東祖谷山線 三・東祖谷高野舗装工事		
路線名等	主要地方道 山城東祖谷山線		
工事箇所	三好市東祖谷高野		
図面名	道路台帳平面図		
縮尺	フリースケール	図面番号	1/1
事業者名	徳島県西部総合県民局県土整備部（三好）		

舗装測量展開図(高野)

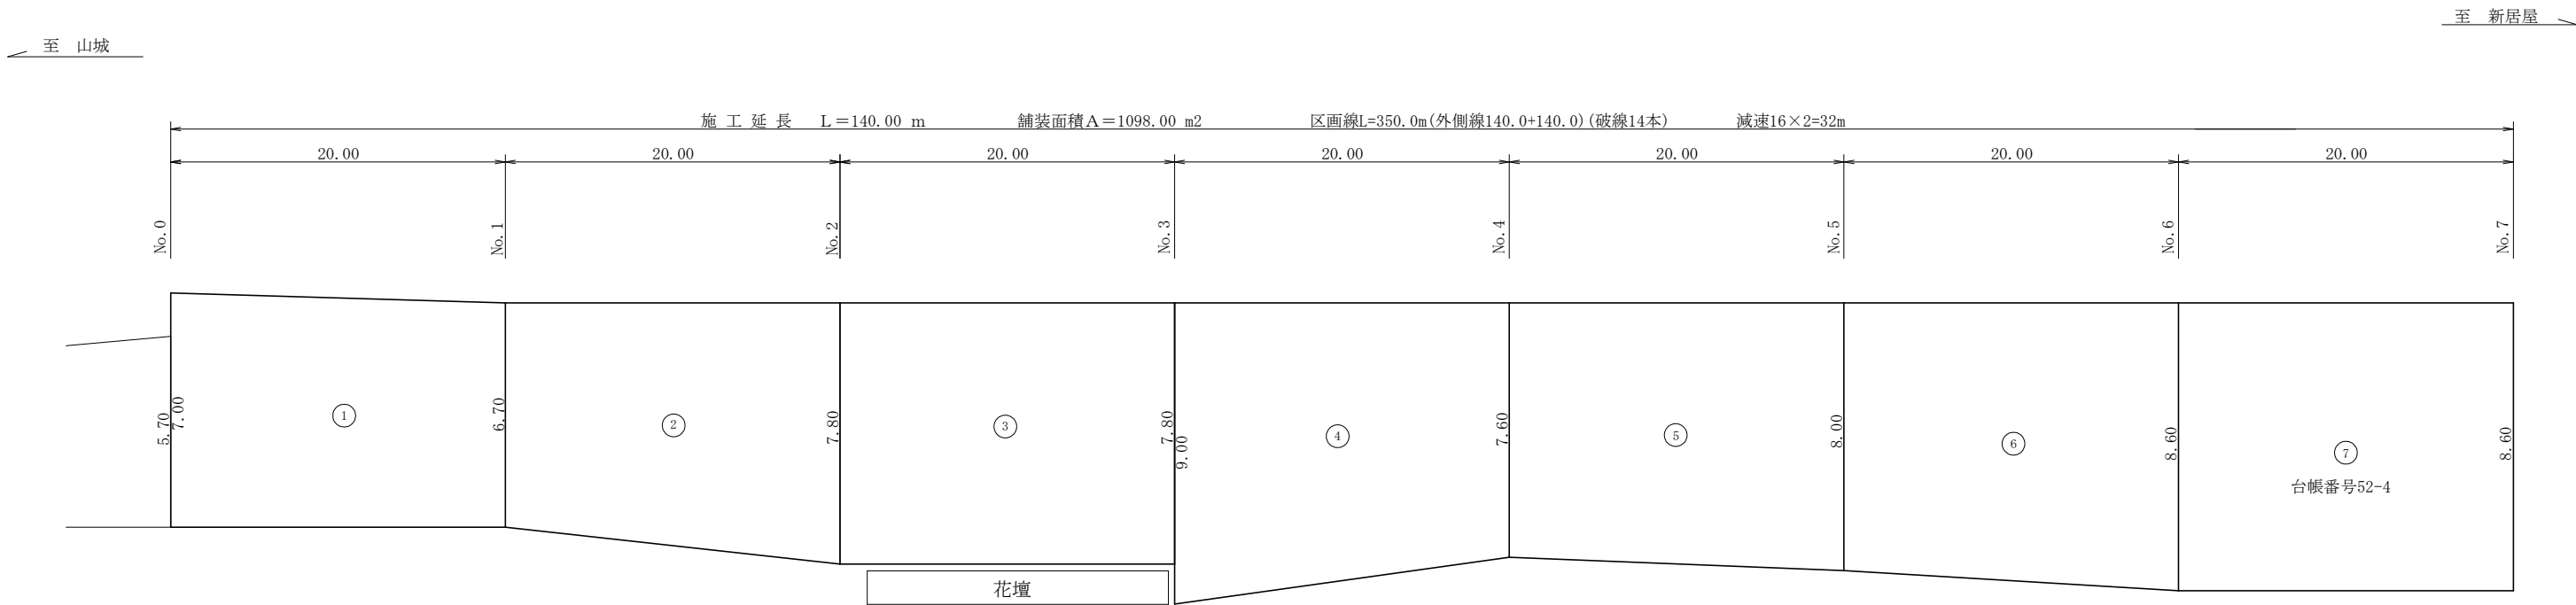

標準断面図
S=1/50

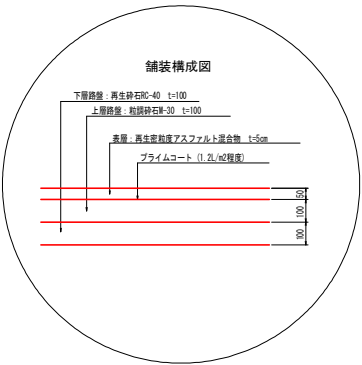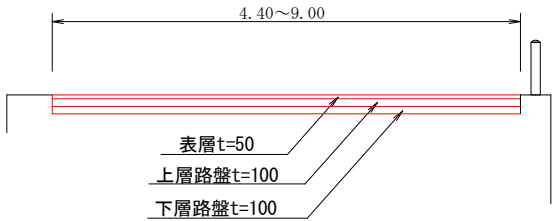

舗装面積数量表

No	計 算 式	数 量
1	(7.00 + 6.70) / 2 * 20.00	137.00
2	(6.70 + 7.80) / 2 * 20.00	145.00
3	(7.80 + 7.80) / 2 * 20.00	156.00
4	(9.00 + 7.60) / 2 * 20.00	166.00
5	(7.60 + 8.00) / 2 * 20.00	156.00
6	(8.00 + 8.60) / 2 * 20.00	166.00
7	(8.60 + 8.60) / 2 * 20.00	172.00
合 計		1098.00 m ²

舗装切断(5.7+8.6)=14.3m

数量総括表

表層工	不陸整正	上層路盤	下層路盤	舗装取壊	区画線	減速
1098.00 m ²	1098.00 m ²	1098.00 m ²	1098.00 m ²	1098.00 m ²	350.00 m	32.00 m

＊施工前に事前測量を実施し、現場状況を確認の上施工する事。

実施設計図面

工事名	R2三土 山城東祖谷山線 三・東祖谷高野 舗装工事		
路線名等	主要地方道 山城東祖谷山線		
工事箇所	三好市東祖谷高野		
図面名	舗装測量展開図		
縮尺	S=1/200 S=1/100	図面番号	2 / 2
事業者名	徳島県西部総合県民局県土整備部（三好）		