


道路台帳平面図

430一般国道439号其 48

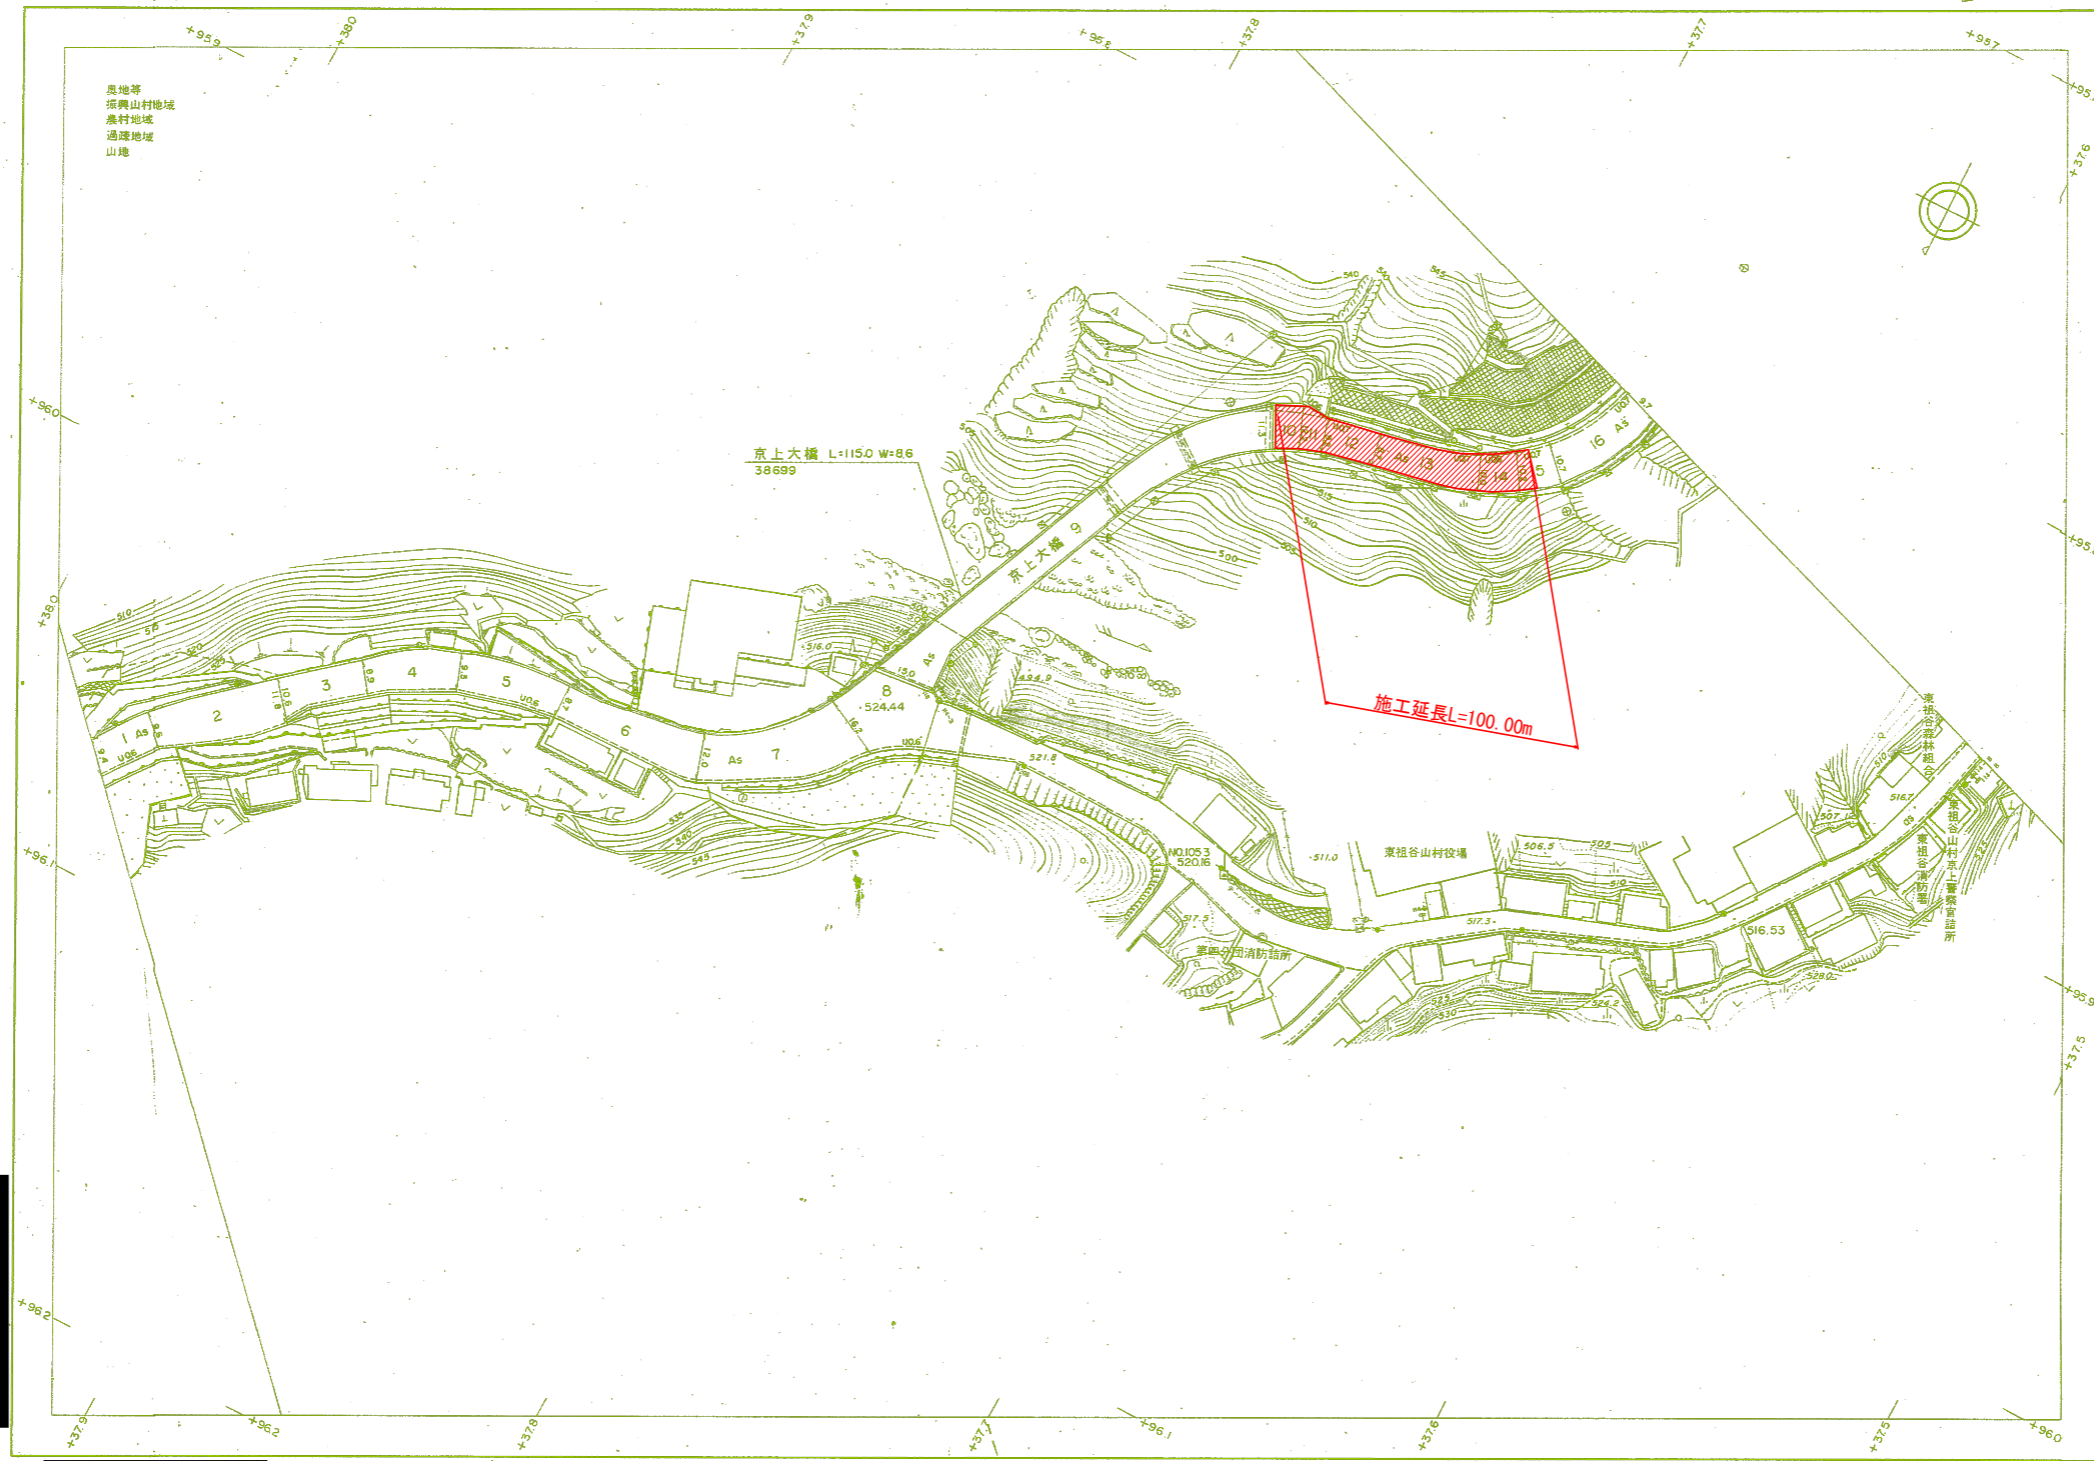


徳島県

実施設計図面

工事名	R2三土 国道439号 三・東祖谷京上 舗装工事		
路線名等	一般国道439号		
工事箇所	三好市東祖谷京上		
図面名	道路台帳平面図		
縮尺	フリースケール	図面番号	1/1
事業者名	徳島県西部総合県民局県土整備部 (三好)		

舗装展開図(京上)

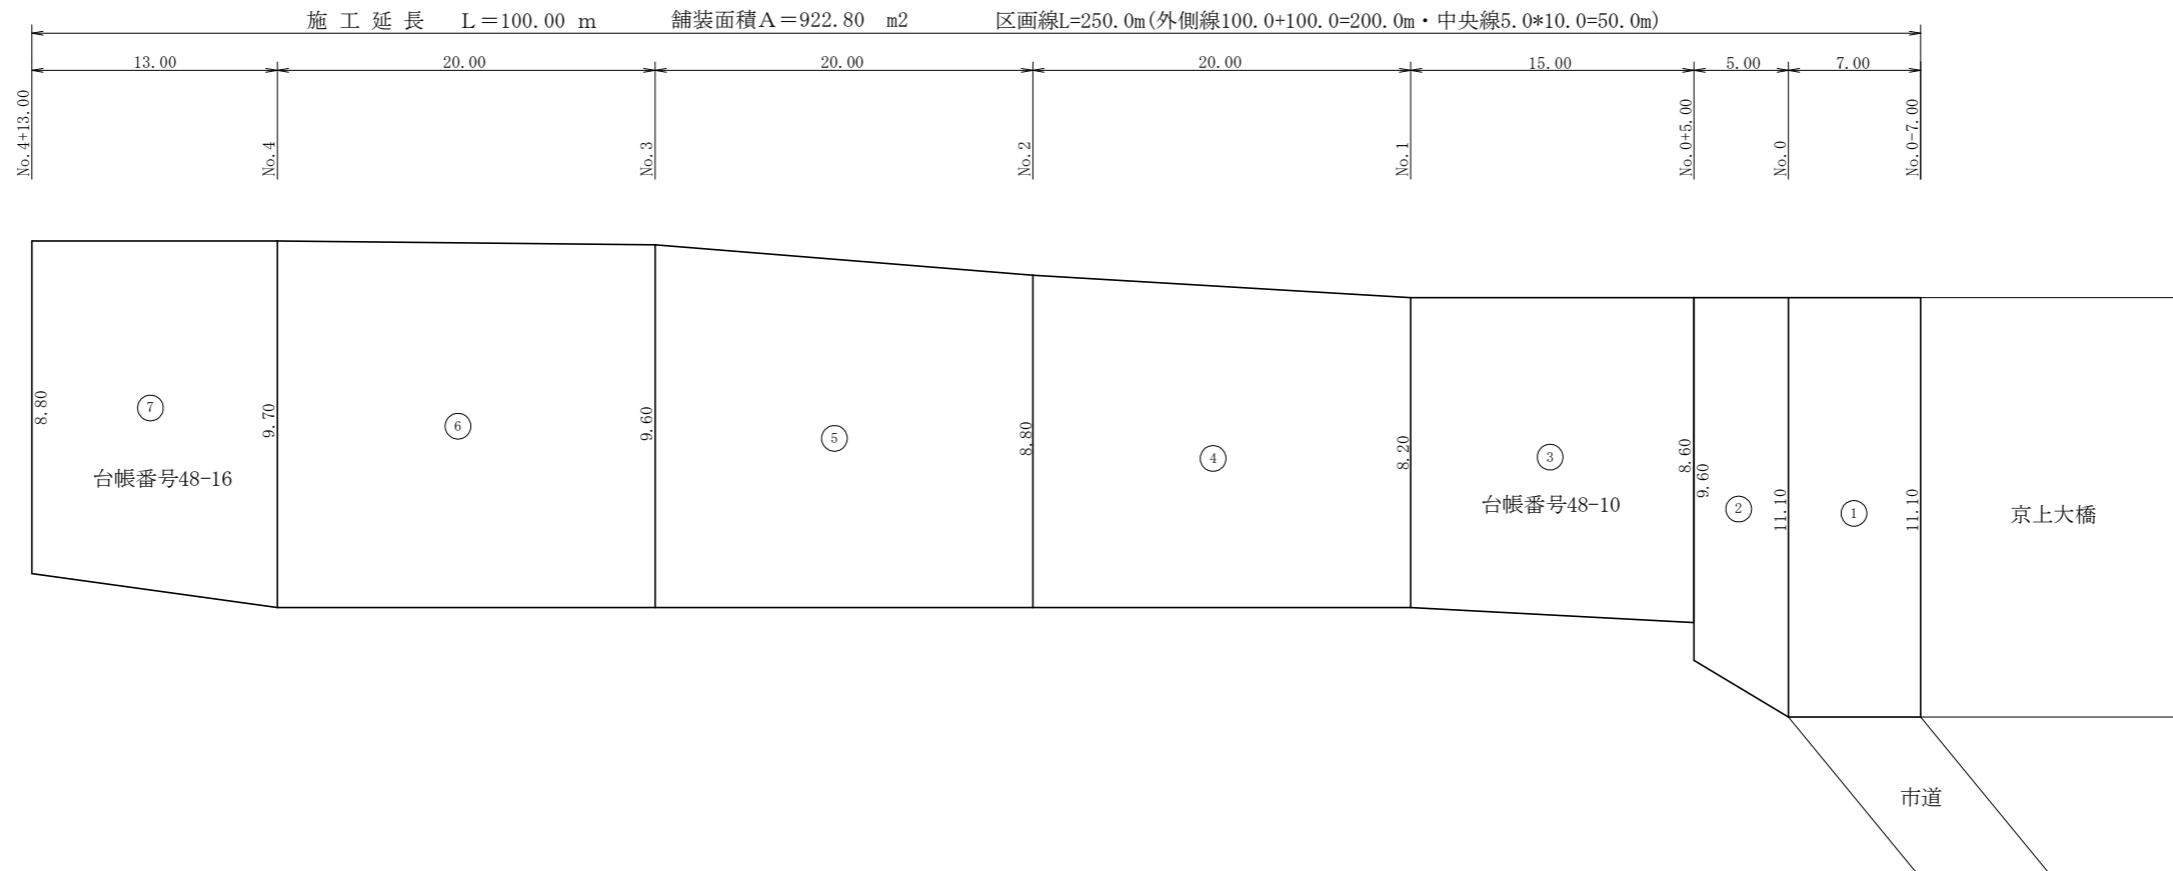


舗装面積数量表


No	計 算 式	数 量
1	$(11.10 + 11.10) / 2 * 7.00$	77.70
2	$(11.10 + 9.60) / 2 * 5.00$	51.80
3	$(8.60 + 8.20) / 2 * 15.00$	126.00
4	$(8.20 + 8.80) / 2 * 20.00$	170.00
5	$(8.80 + 9.60) / 2 * 20.00$	184.00
6	$(9.60 + 9.70) / 2 * 20.00$	193.00
7	$(9.70 + 8.80) / 2 * 13.00$	120.30
合 計		922.80 m ²

舗装切断8.80m

標準断面図
S=1/50

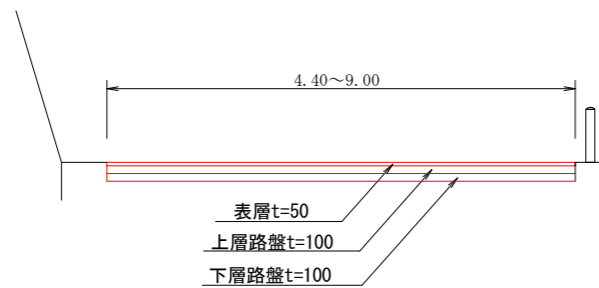

舗装構成図

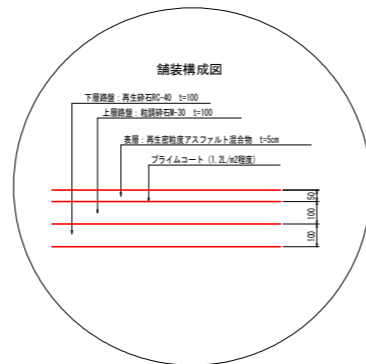

数量総括表

表層工	不陸整正	上層路盤	下層路盤	舗装取壊	区画線
922.80 m ²	922.80 m ²	922.80 m ²	922.80 m ²	922.80 m ²	250.00 m

* 施工前に事前測量を実施し、現場状況を確認の上施工する事。

実施設計図面

工事名	R2三土 国道439号 三・東祖谷京上 舗装工事		
路線名等	一般国道439号		
工事箇所	三好市東祖谷京上		
図面名	舗装測量展開図		
縮尺	S=L=1/200 S=W=1/100	図面番号	2/2
事業者名	徳島県西部総合県民局県土整備部 (三好)		