


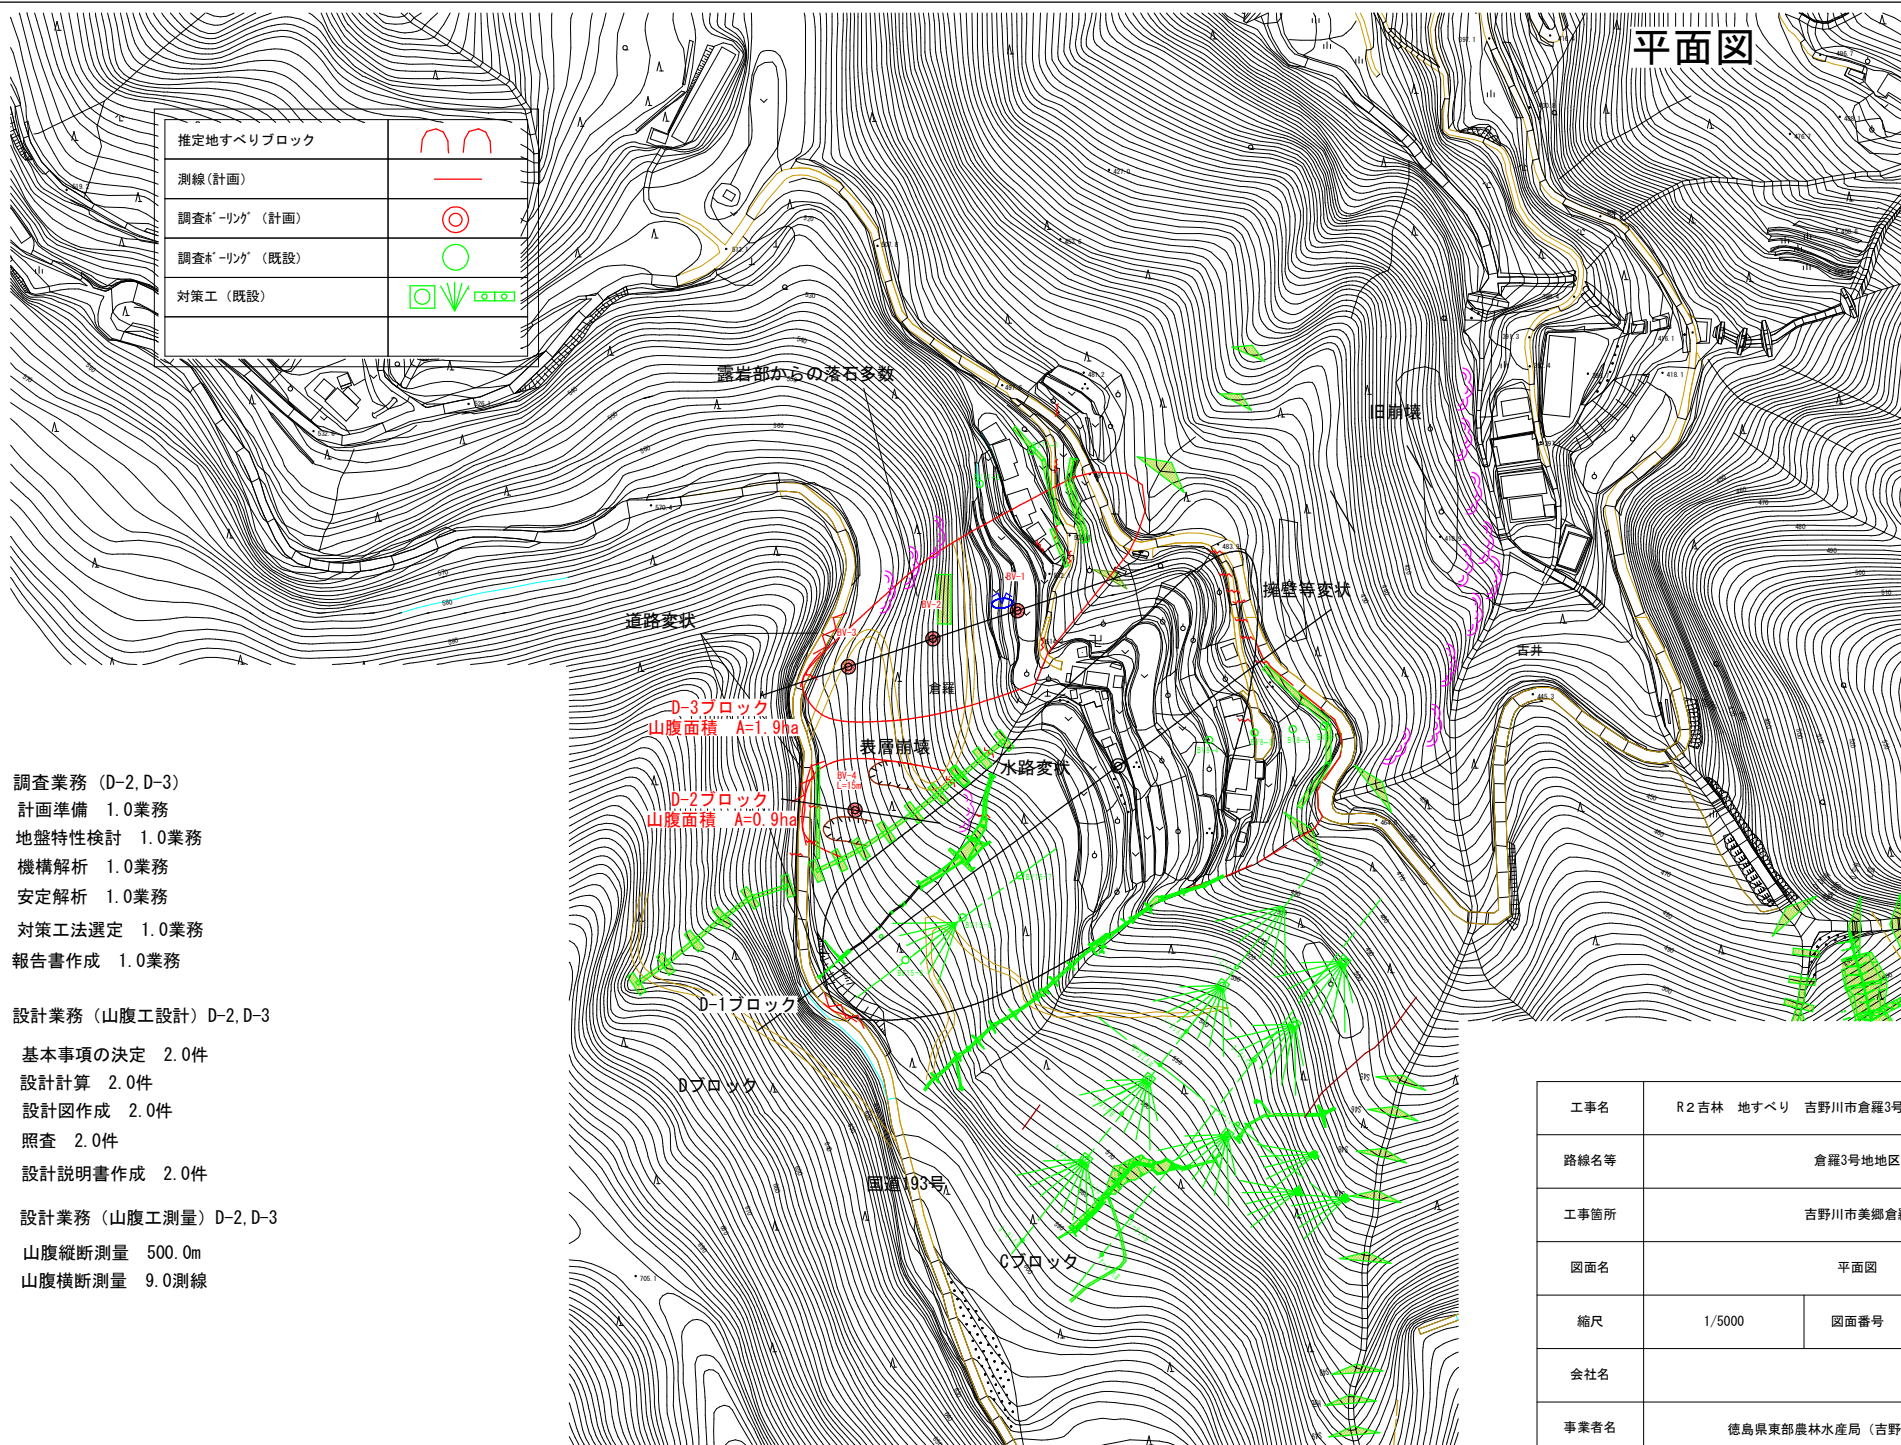

工事名	R2吉林 地すべり 吉野川市倉羅3号地 調査測量設計業務		
路線名等	倉羅3号地地区		
工事箇所	吉野川市美郷倉羅		
図面名	平面図		
縮尺	1/5000	図面番号	1/1
会社名			
事業者名	徳島県東部農林水産局 (吉野川)		