

使用基準点

本作業に使用した基準点は、「R1郡土 日和佐上那賀線 那賀・深森 測量業務」にて設置された3級基準点「R1-基3-2」を使用し近傍に「Y.1(補助点)」及び「ST-3Y(改算)」を設置し作業を行った。

使用水準点

本作業に使用した水準点は、「R1郡土 日和佐上那賀線 那賀・深森 測量業務」にて設置された3級基準点「R1-基3-2」の値上に設定された標高を使用し、「ST-3 Y」に間接水準にてその標高を確定させた。


点名	X座標	Y座標	備考
Y.1	86928.111	79263.021	
ST-3Y	87005.670	79239.786	標高=216.466
R1-基3-2	87034.716	79150.376	

※[ST-3Y]、[R1-基3-2]は特外 参照

平面図

S=1:100

徳島県那賀町深森

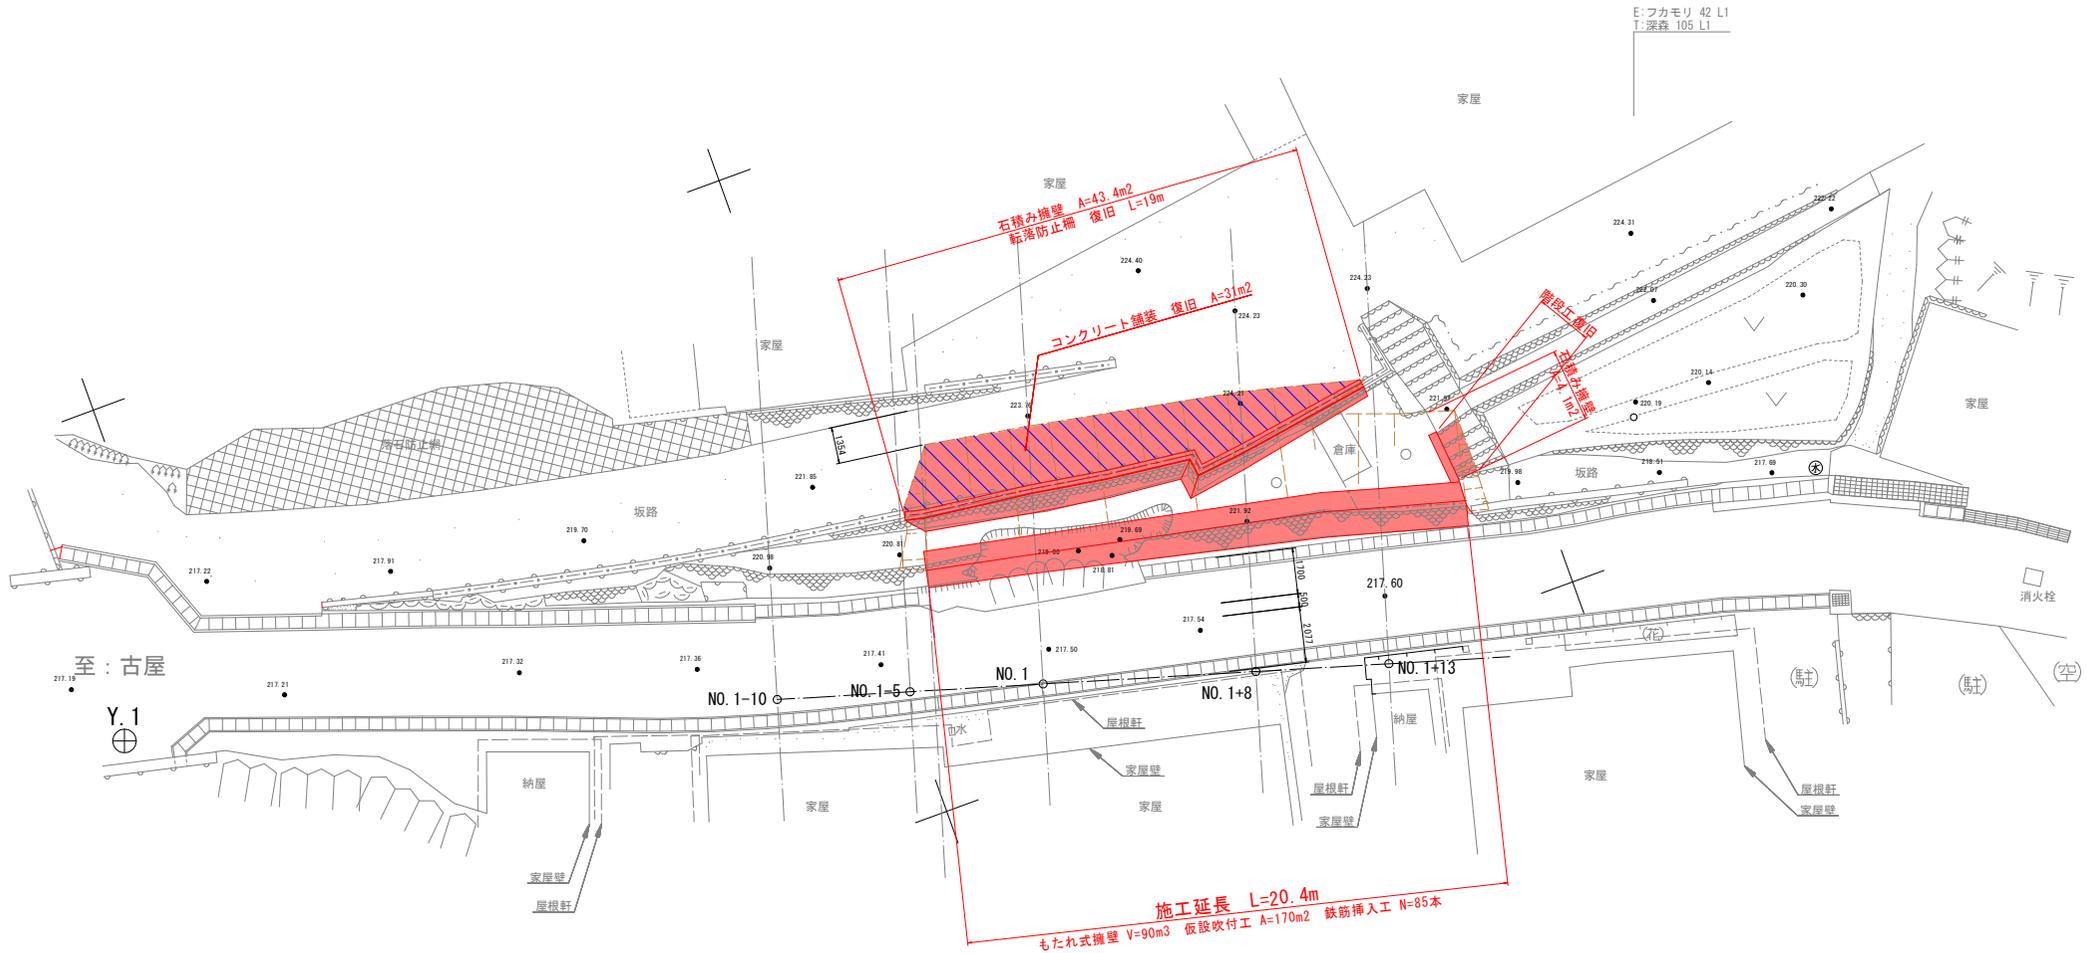

実施設計図面


工事名	R2郡土 日和佐上那賀線 那賀・深森 踏切整備工事
路線名等	日和佐上那賀線
工事箇所	那賀郡那賀町深森
図面名	平面図
縮尺	1:100 図面番号 1/6
会社名	
事業者名	徳島県南部総合県民局<那賀庁舎>

※もたれ式擁壁の床掘りに際しては、
坂路の下水管の有無を確認し
十分に注意して施工すること。

標準断面図 S=1:50

No. 1付近

※施工にあたっては、上位住宅地の事前事後調査が必要となる。
 ※鉄筋挿入工の削孔に際しては、坂路の下水管の有無を確認し十分に注意して施工すること。
 ※もたれ式擁壁の床掘りに際しては、坂路の下水管の有無を確認し十分に注意して施工すること。

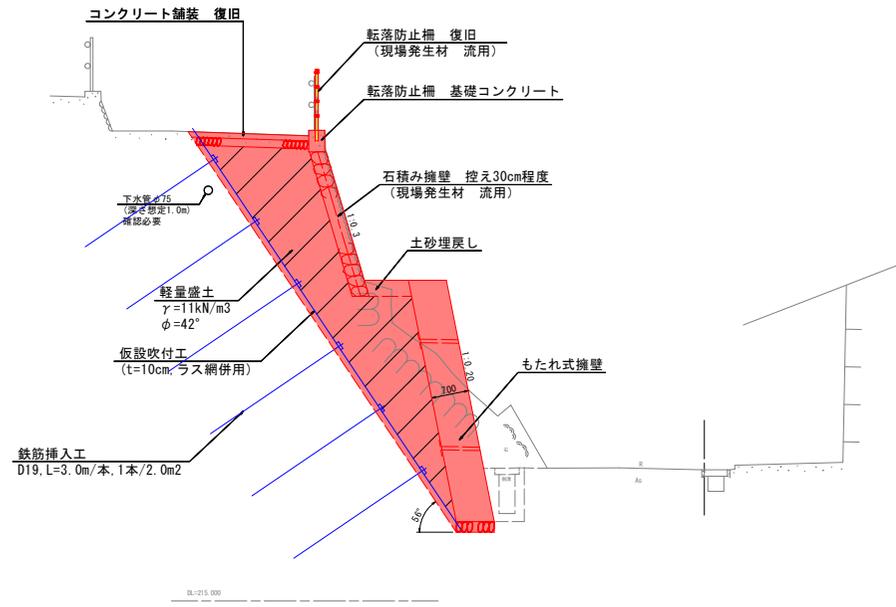

実施設計図面

工事名	R2郡土 日和佐上那賀線 那賀・深森 路線整備工事		
路線名等	日和佐上那賀線		
工事箇所	那賀郡那賀町深森		
図面名	標準断面図		
縮尺	1:50	図面番号	2 / 6
会社名			
事業者名	徳島県南部総合県民局<那賀庁舎>		


横断図 S=1:100

NO. 1-5

GN:217.405
PB:

擁壁工 作業土工 NO. 1-4.00			
名称	規格	数量	
床掘り	土砂	10.2	
埋戻し	小規模	0.2	
	軽量盛土	6.43	

撤去工			
名称	規格	数量	
練石積み取壊し	控え30m内外	1.7	
空石積み取壊し	控え30m内外	3.9	

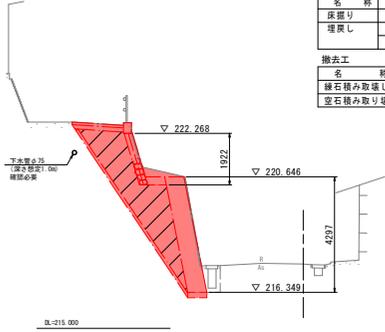


NO. 1+8.0

GN:217.548
PB:


擁壁工 作業土工 NO. 1+8.0			
名称	規格	数量	
圧置り	土砂	13.7	
埋戻し	小規模	0.4	
	軽量盛土	9.35	

撤去工			
名称	規格	数量	
練石積み取壊し	控え30m内外	2.2	
空石積み取壊し	控え30m内外	4.8	

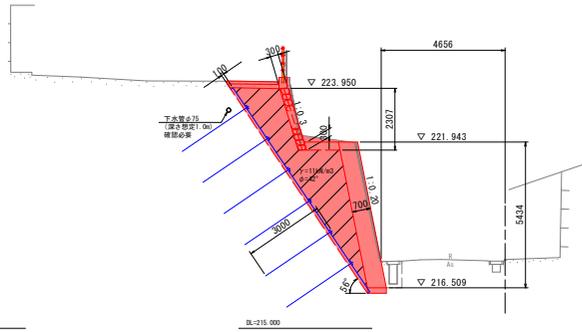


NO. 1-10

GN:217.264
PB:

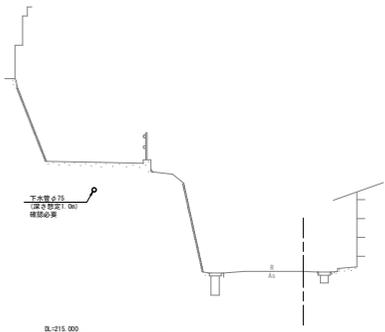

擁壁工 作業土工 NO. 1			
名称	規格	数量	
床掘り	土砂	12.5	
埋戻し	小規模	0.2	
	軽量盛土	8.15	

撤去工			
名称	規格	数量	
練石積み取壊し	控え30m内外	2.9	
空石積み取壊し	控え30m内外	-	

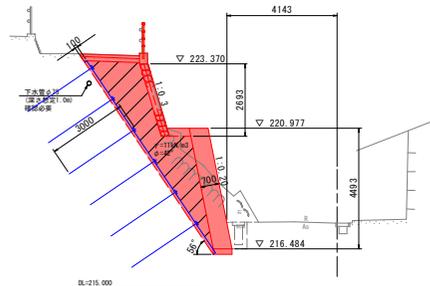


NO. 1

GN:217.448
PB:

擁壁工 作業土工 NO. 1+13			
名称	規格	数量	
床掘り	土砂	10.9	
埋戻し	小規模	0.8	
	軽量盛土	6.73	

撤去工			
名称	規格	数量	
練石積み取壊し	控え30m内外	-	
空石積み取壊し	控え30m内外	4.9	

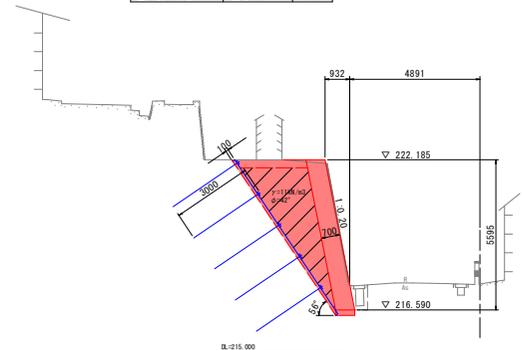

NO. 1+13

GN:217.569
PB:


実施設計図面

工事名	R2郡土 日和佐上那賀線 那賀・深森 路線整備工事		
路線名等	日和佐上那賀線		
工事箇所	那賀郡那賀町深森		
図面名	横断図		
縮尺	1:100	図面番号	3 / 6
会社名			
事業者名	徳島県南部総合県民局<那賀庁舎>		


※もたれ式擁壁の床掘りに際しては、
取壊の下水管の有無を確認し
十分に注意して掘工すること。
※基礎砕石は、岩盤の場合不要とする。
※土圧は、試行くさび法により求め、
土圧力が最大となる角度は、56°である。

構造図(その1)

石積み擁壁 展開図 S=1:50
(もたれ式擁壁 上部)

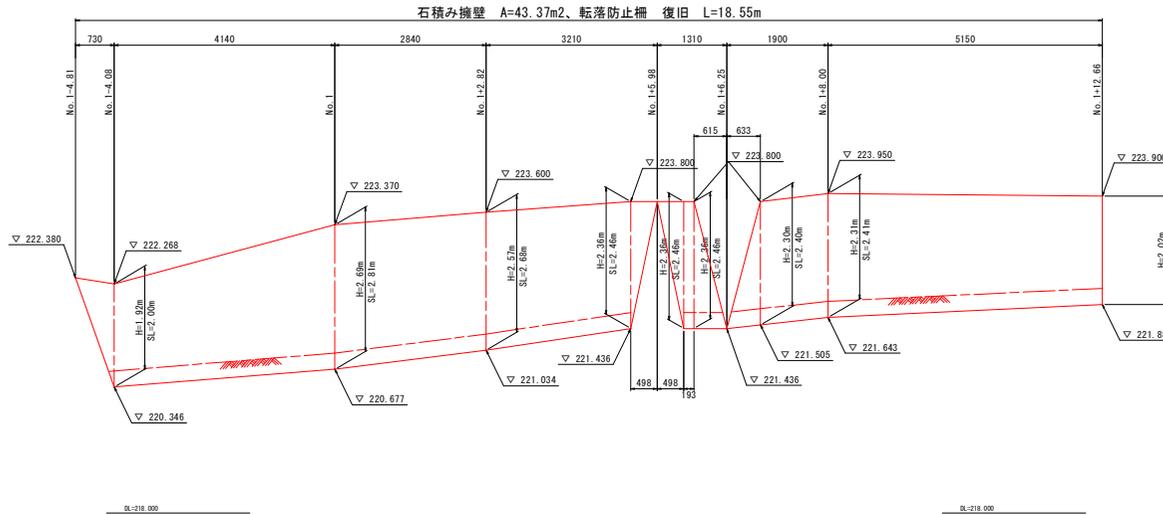


石積み擁壁 展開図 S=1:50
(階段復旧部)

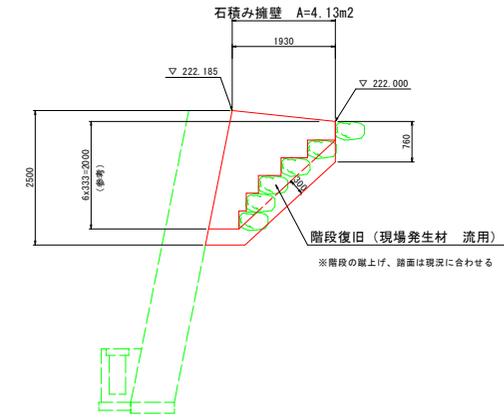


標準断面図 S=1:50

もたれ式擁壁 展開図 S=1:50

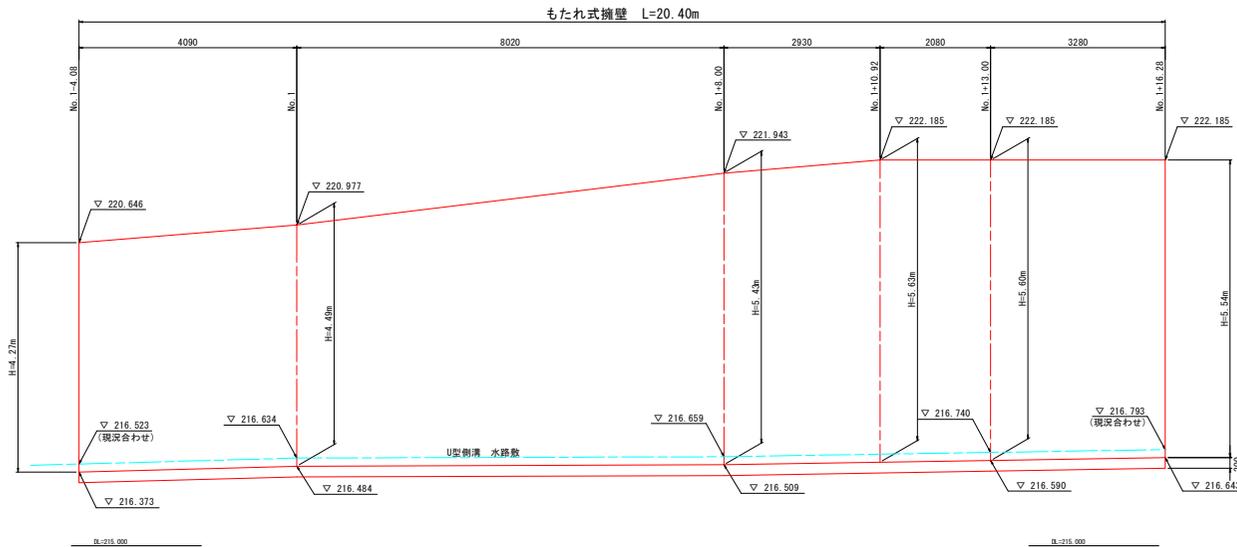

(石積み擁壁)

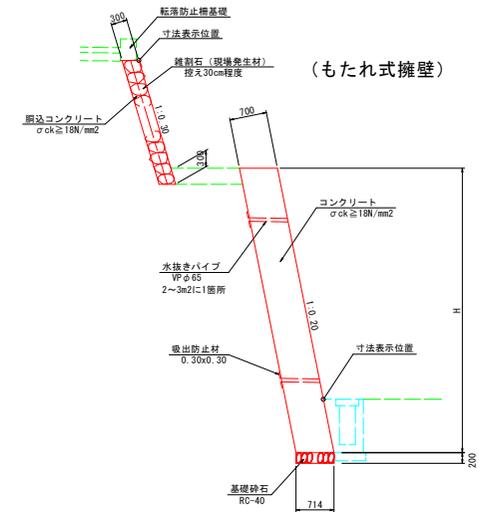

(もたれ式擁壁)


実施設計図面

工事名	R2郡土 日和佐上部買替 那賀・深森 路側整備工事
路線名等	日和佐上部買替
工事箇所	那賀郡那賀町深森
図面名	構造図(その1)
縮尺	1:50 図面番号 4/6
会社名	
事業者名	徳島県南部総合県民局<那賀庁舎>

構造図(その3)

コンクリート吹付工(仮設) 展開図 S=1:50

(参考)

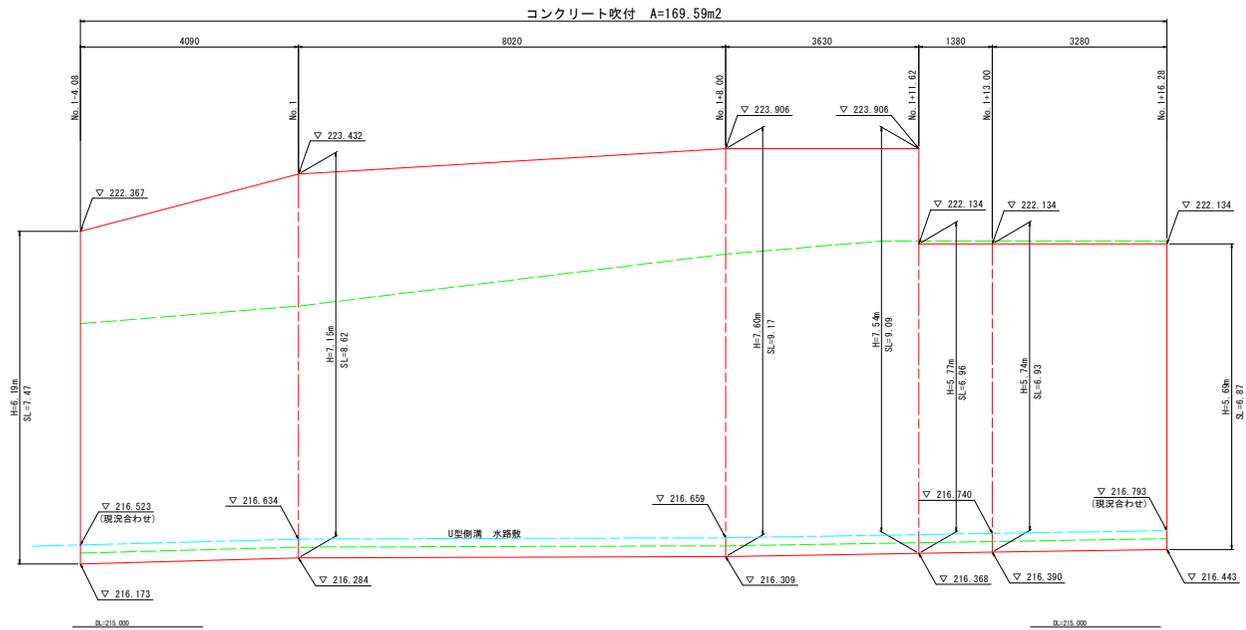

実施設計図面

工事名	R2郡土 日和佐上部買替 那賀・深森 路側整備工事
路線名等	日和佐上部買替線
工事箇所	那賀郡那賀町深森
図面名	構造図(その3)
縮尺	1:50 図面番号 6/6
会社名	
事業者名	徳島県南部総合県民局<那賀庁舎>