



歩道橋高欄取替え計画図

側面図 S=1:300

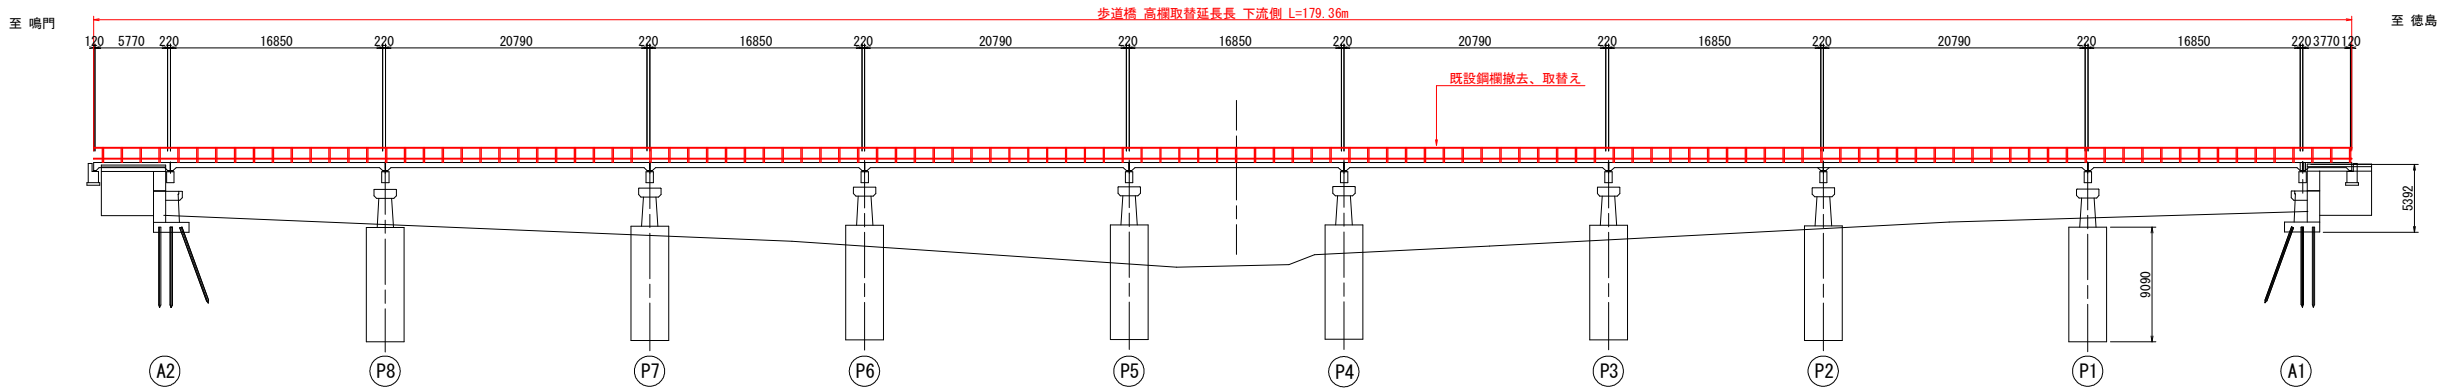


平面図 S=1:300

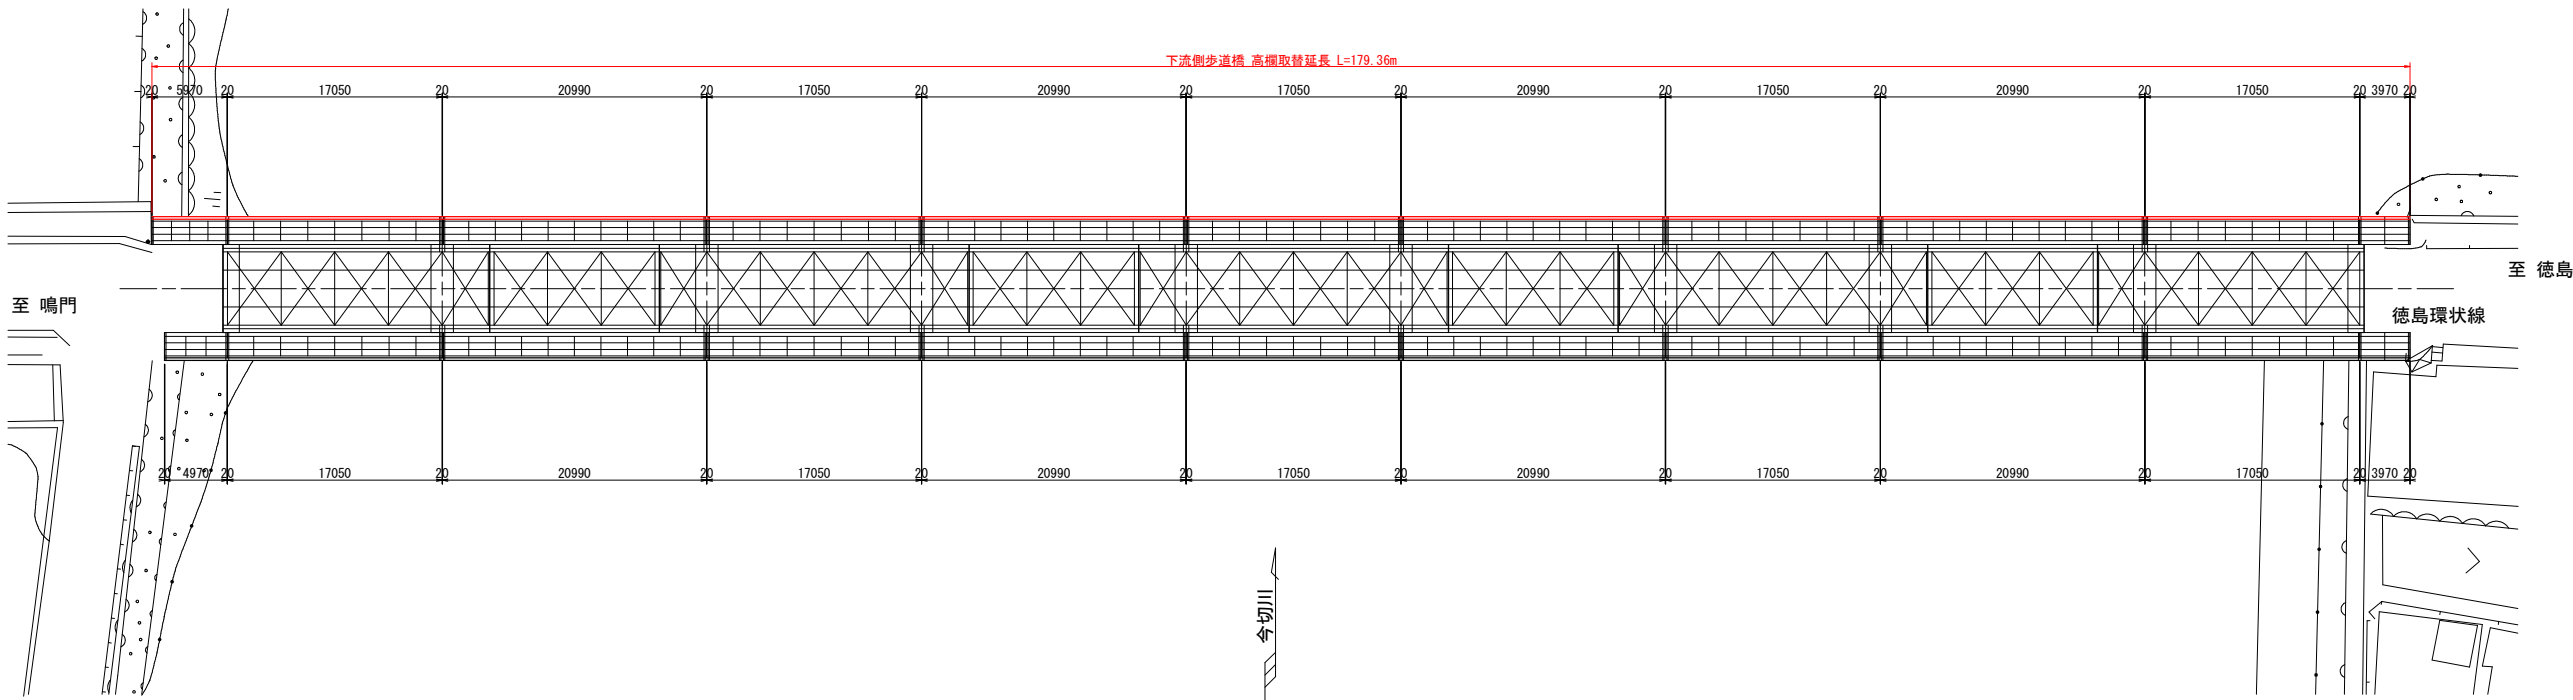


上部工断面図 S=1:50

現橋断面図

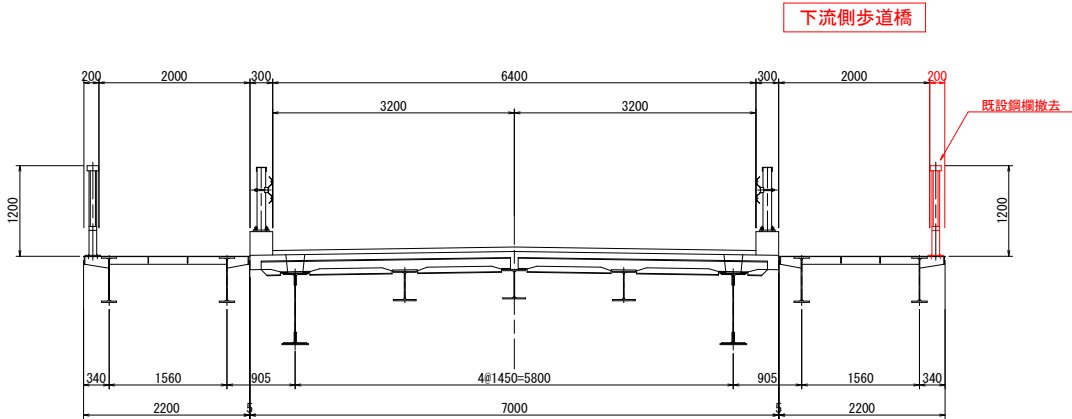

取替後断面図

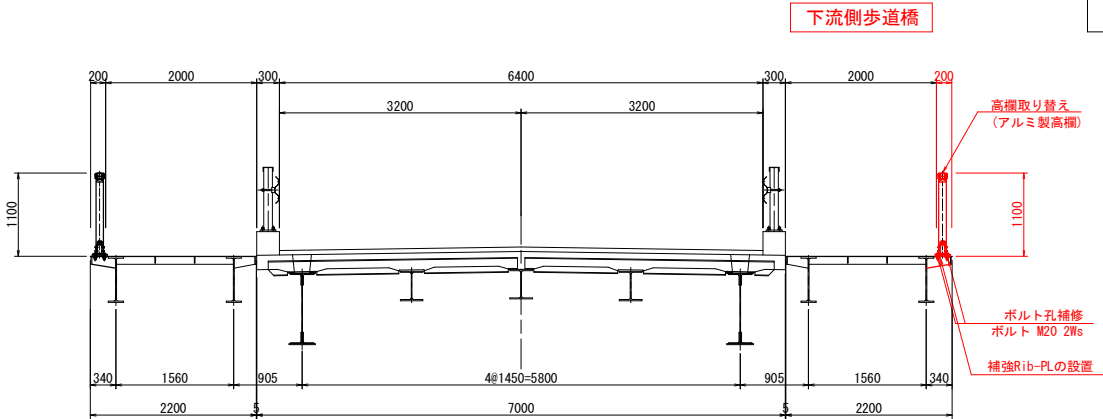

補修計画概要

工 種	規格、仕様	数 量	備 考
高欄取換工	高欄 (SP種) アルミ製 H=1100 (補強板設置有)	下流側	179.36 m
		合 計	179.36 m

注記


高欄の色調は、施工時に発注者と協議により決定のこと。

実施設計図面

工 事 名	R2徳土 徳島環状線 徳・川内～北・鯛浜 橋梁修繕工事		
路 線 名 等	徳島環状線		
工 事 箇 所	徳島市川内町～北島町鯛浜 (鯛ノ浜橋)		
図 面 名	歩道橋高欄取替え計画図		
縮 尺	S=1:50, 300	図面番号	1 / 5
会 社 名			
事 業 者 名	徳島県東部県土整備局 (徳島庁舎)		


歩道橋高欄配置図

配置図 S=1:300

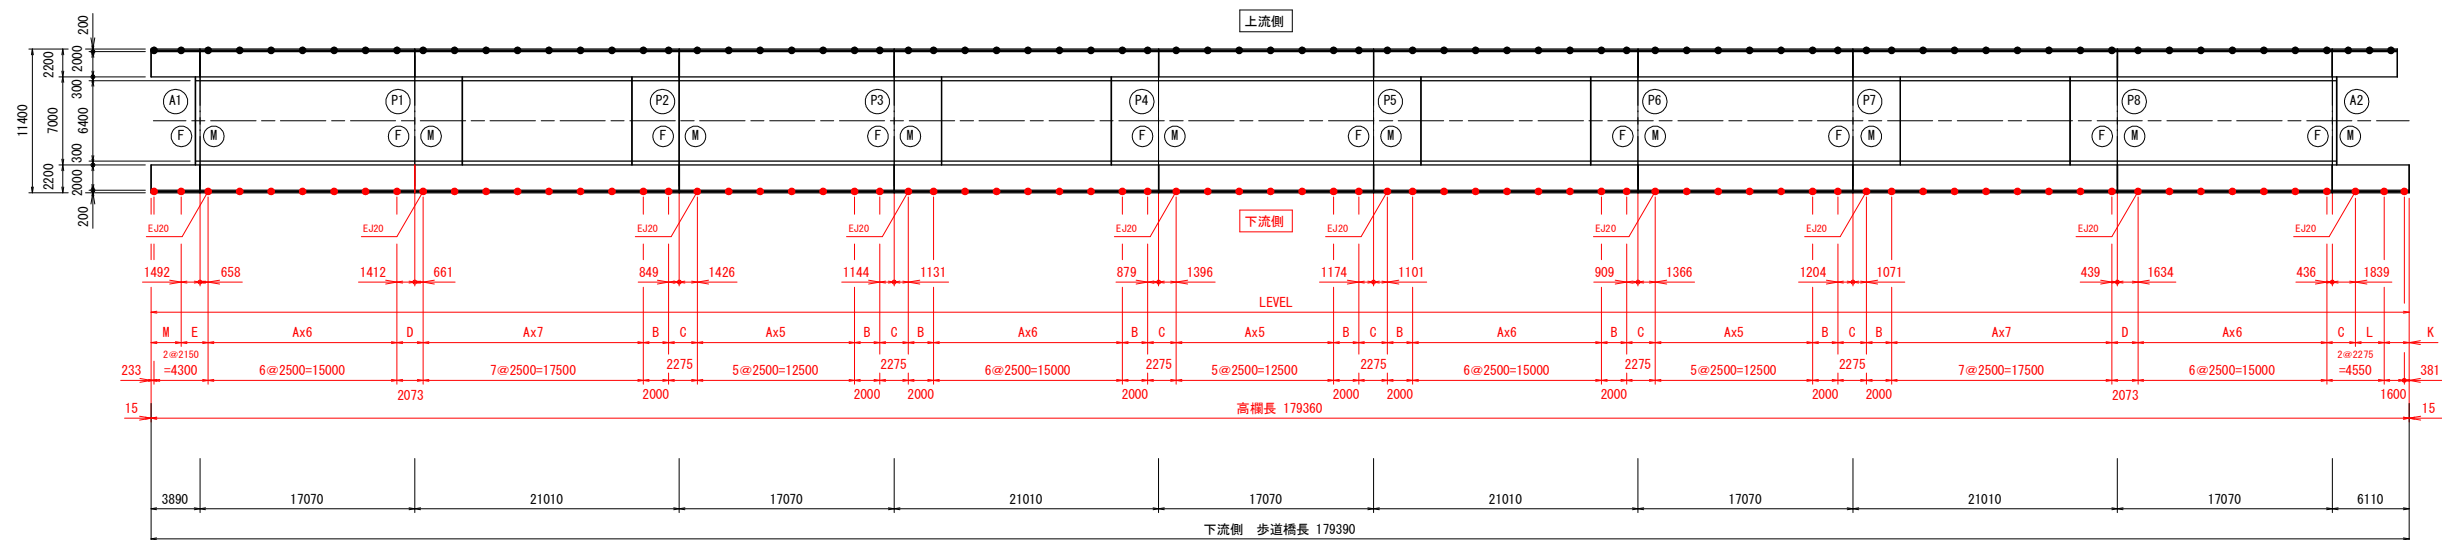

- 注) 1. 寸法は実長を示す。
2. ●印は支柱の位置を示す。
3. 勾配は製作勾配を示す。

姿図 S=1:40

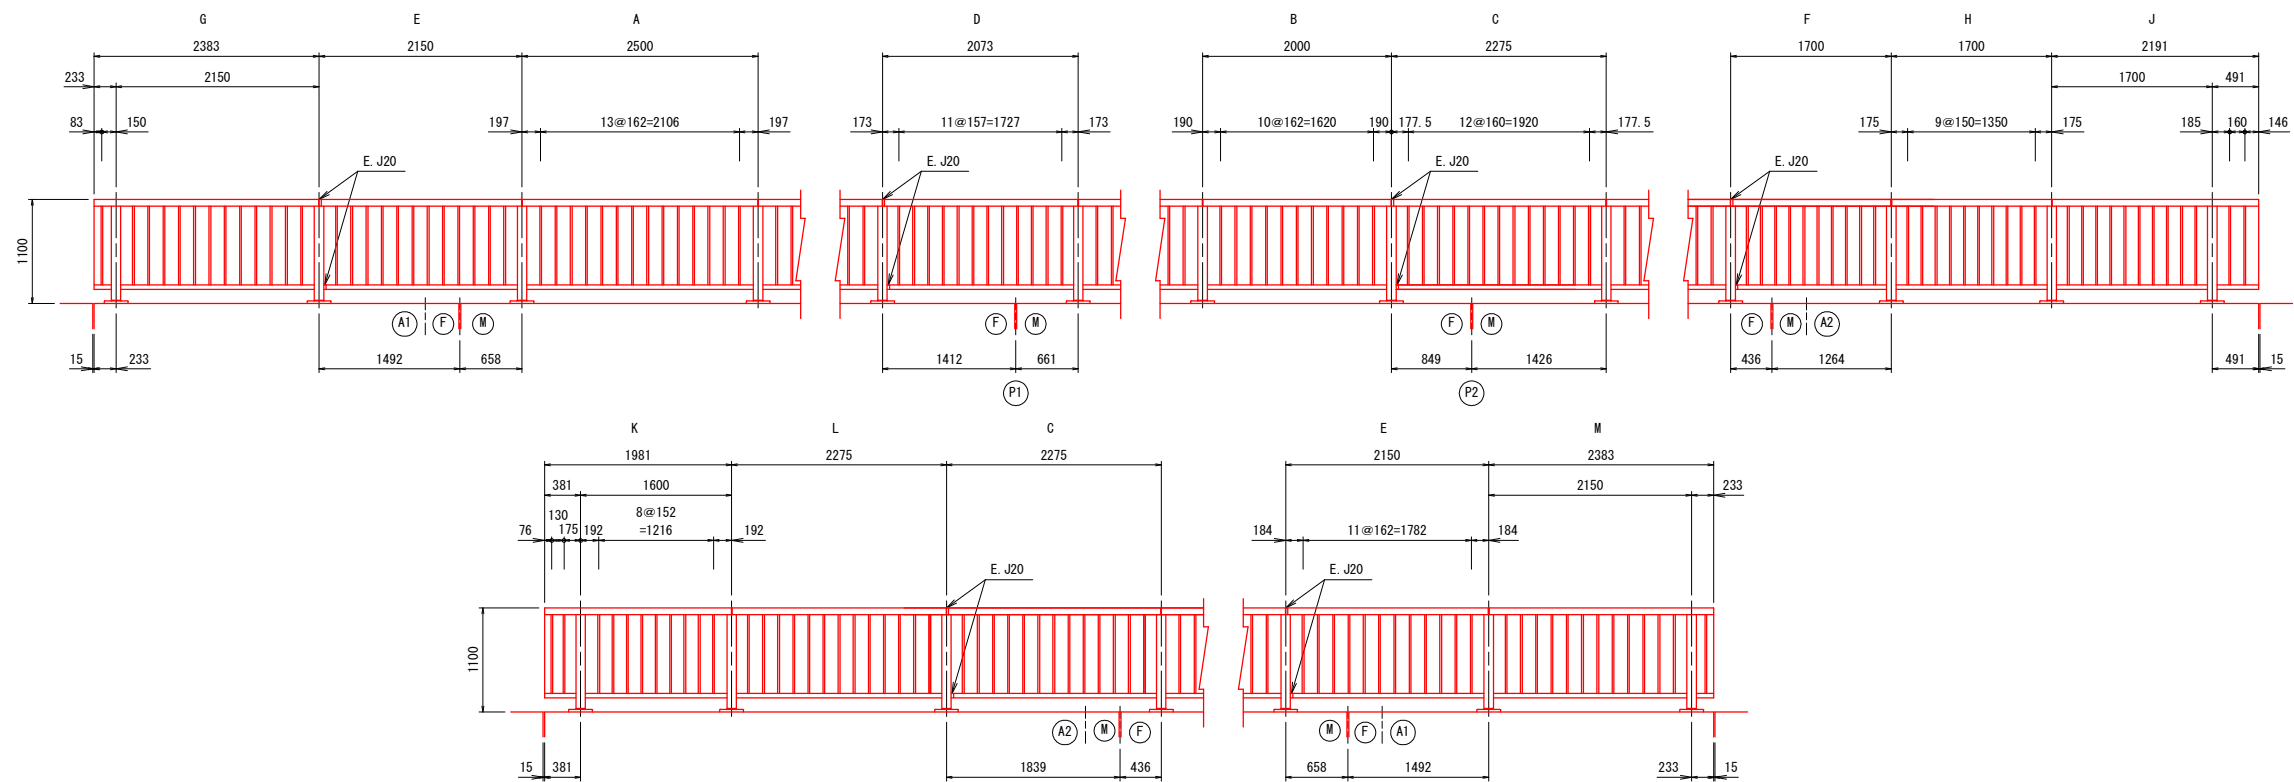


実施設計図面


工事名	R2徳土 徳島環状線 徳・川内～北・鯛浜 橋梁修繕工事		
路線名等	徳島環状線		
工事箇所	徳島市川内町～北島町鯛浜（鯛ノ浜橋）		
図面名	歩道橋高欄配置図		
縮尺	S=1:300, 40	図面番号	2 / 5
会社名			
事業者名	徳島県東部県土整備局(徳島庁舎)		

歩道橋高欄構造詳細図

高欄姿図 S=1:20

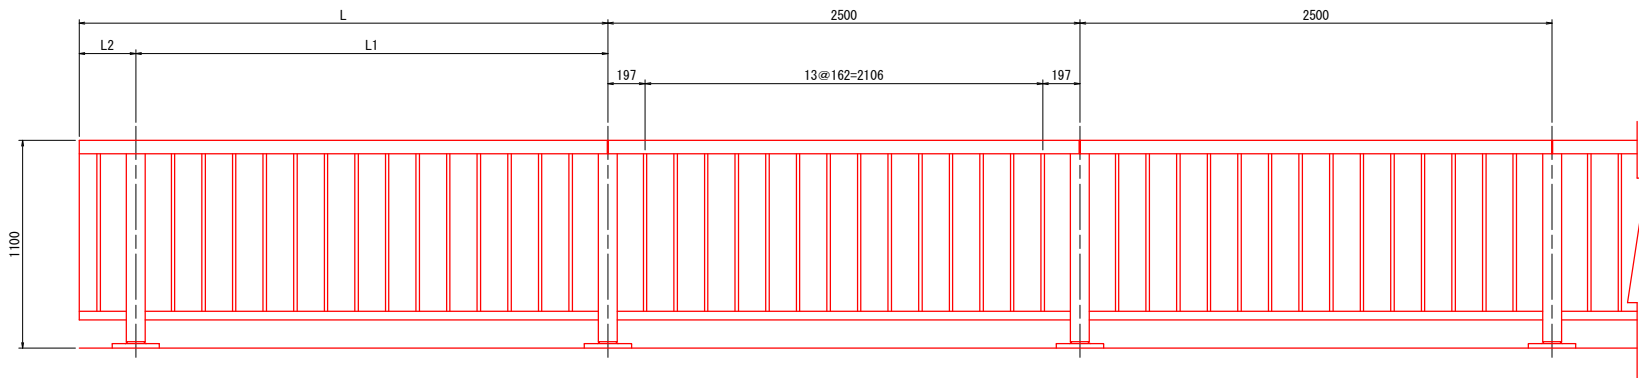

高欄取付詳細図 S=1:5

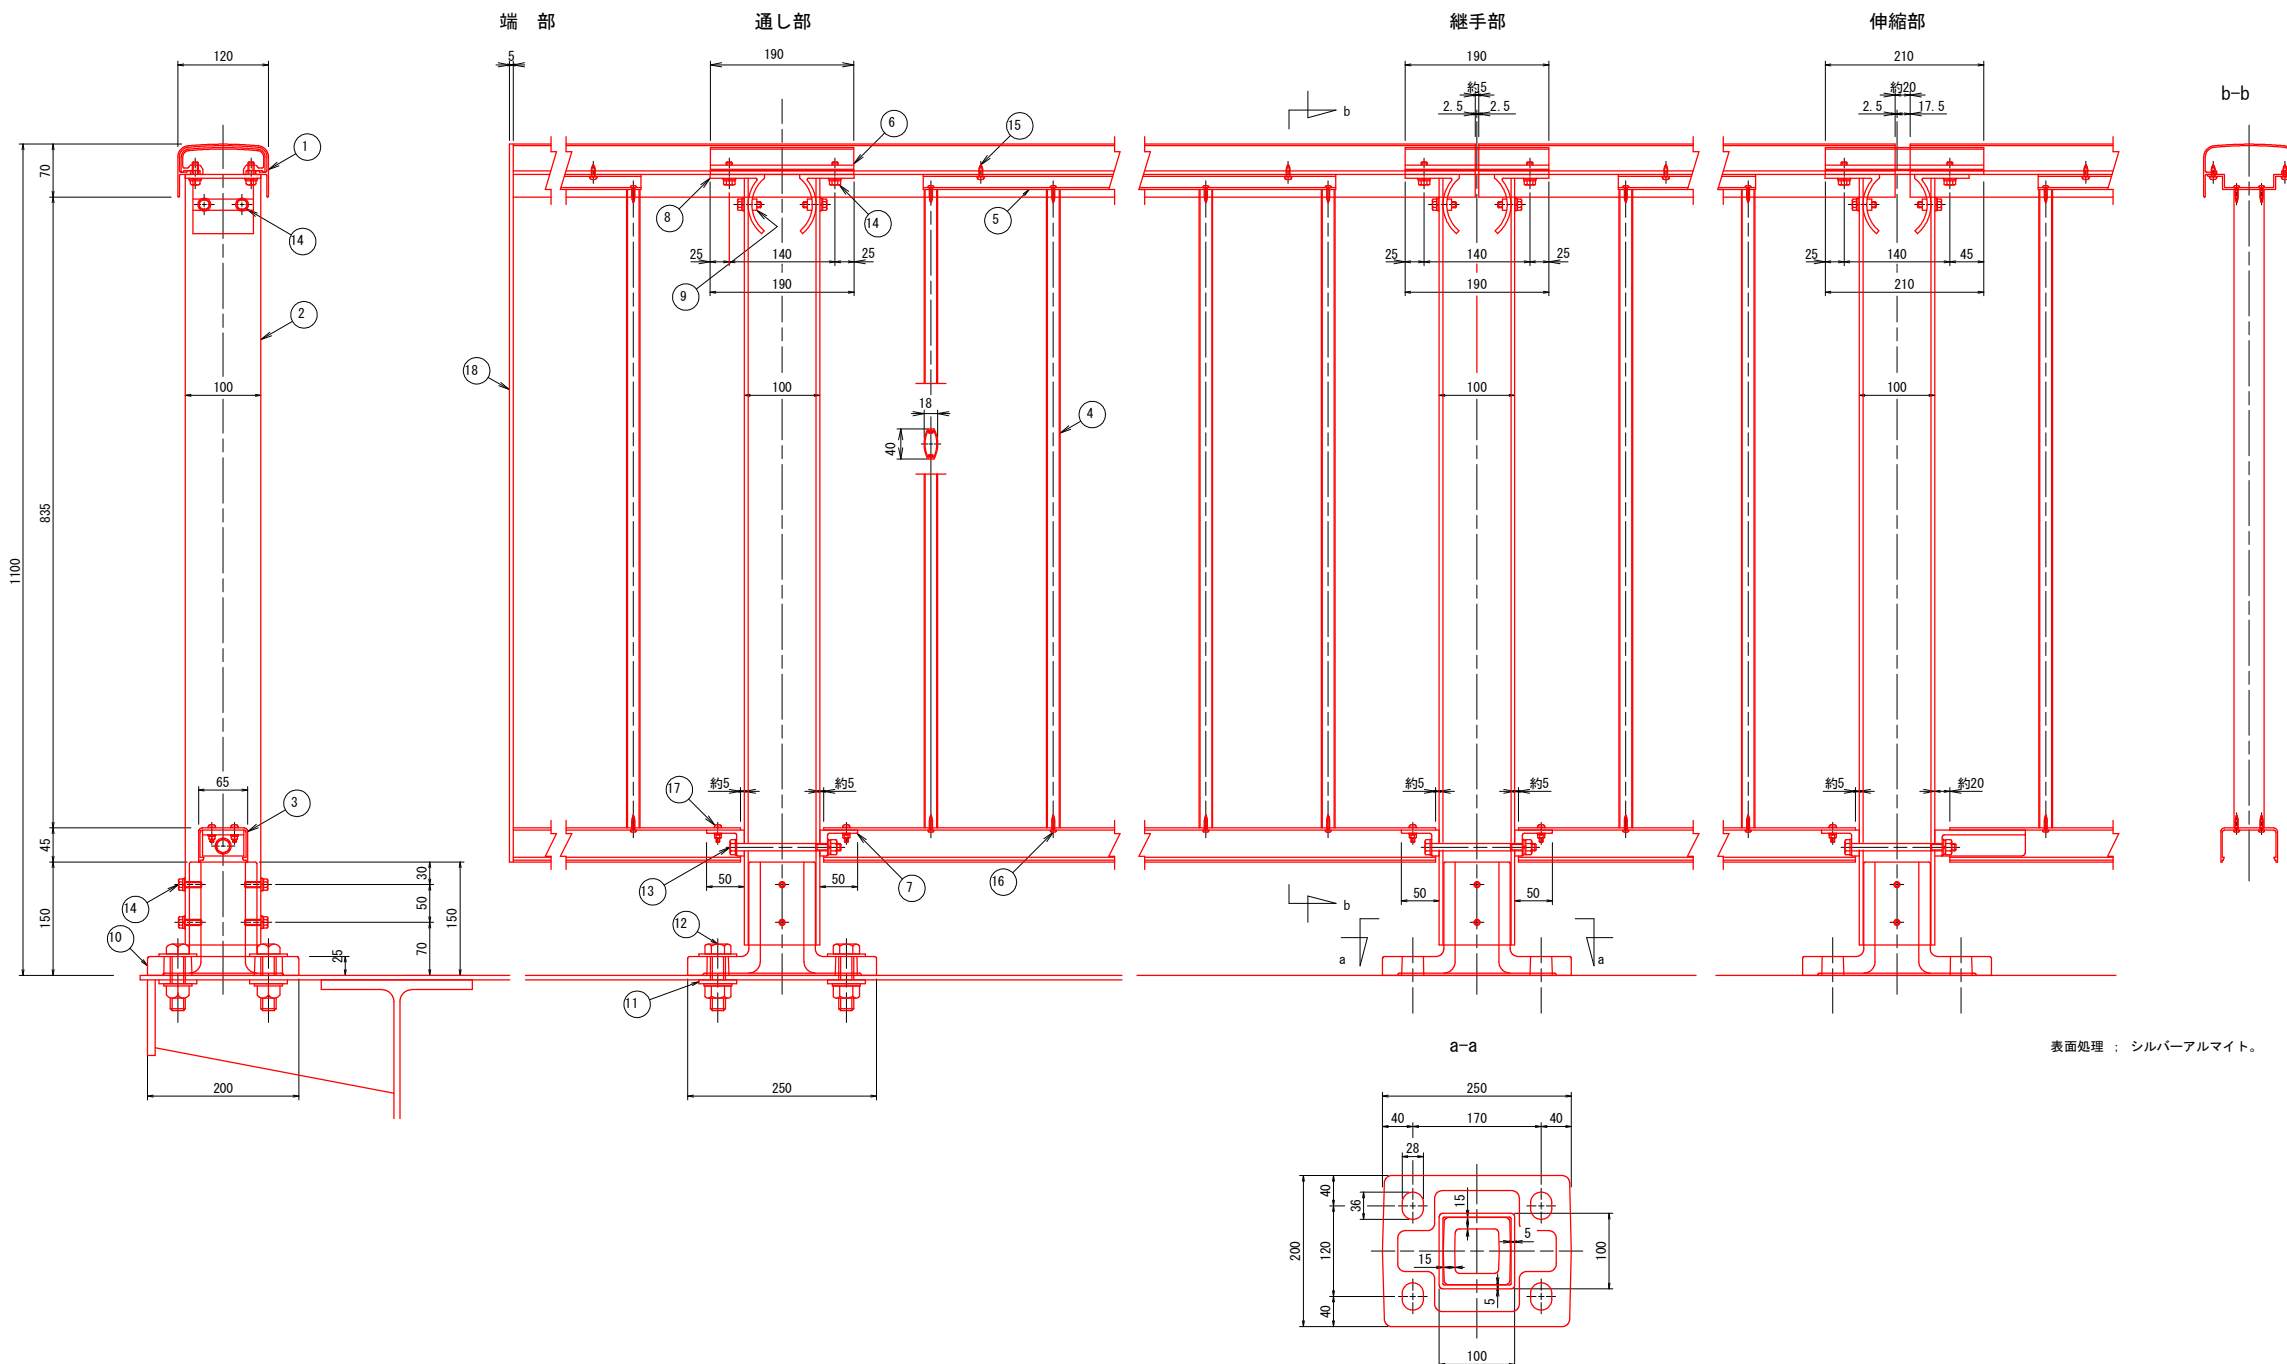

表面処理：シルバーアルマイト。

材 料 表




記 号	名 称	寸 法	材 質	備 考
1	笠 木	120x70x2	A6063S-T6	
2	支 柱	100x100x5	A6061S-T6	
3	ボトムレール	65x45x3/2	A6063S-T5	
4	バラスト	40x18	A6063S-T5	
5	笠木カバー	110x20x2.5	A6063S-T6	
6	笠木スリーブ	111x35.5x2	A6063S-T6	
7	ボトムレール ブラケット	34x50x4/10	A6063S-T5	
8	トップアングル	72x78x5	A6063S-T5	
9	連続ナット	6.5x15	A6061S-T6	
10	ベースボックス	250x200x25	AC4CH-T6	
11	角座金	50x50x5	A5052P	
12	六角ボルト	M20x75	SUS304	ゆるみ止めW付
13	六角ボルト	M10x140	SUS304	N, W (2), SW 付
14	六角ボルト	M8x25	SUS304	W, SW 付
15	タッピンねじ	M5x16	SUSXM7	W 付
16	タッピンねじ	M4x20	SUSXM7	
17	丸小ねじ	M5x20	SUSXM7	N, W (2), SW 付
18	通しエンドブレー	120/70x950x5	A5052P	

注) Nはナット、Wはワッシャー、SWはスプリングワッシャーを示す。
ボルト類はダクロ処理とする。


実施設計図面

工 事 名	R2徳土 徳島環状線 徳・川内～北・鍋浜 橋梁修繕工事		
路 線 名 等	徳島環状線		
工 事 箇 所	徳島市川内町～北島町鍋浜（鍋ノ浜橋）		
図 面 名	歩道橋高欄構造詳細図		
縮 尺	S=1:5, 20	図面番号	3 / 5
会 社 名			
事業者名	徳島県東部県土整備局(徳島庁舎)		

歩道橋高欄補強詳細図

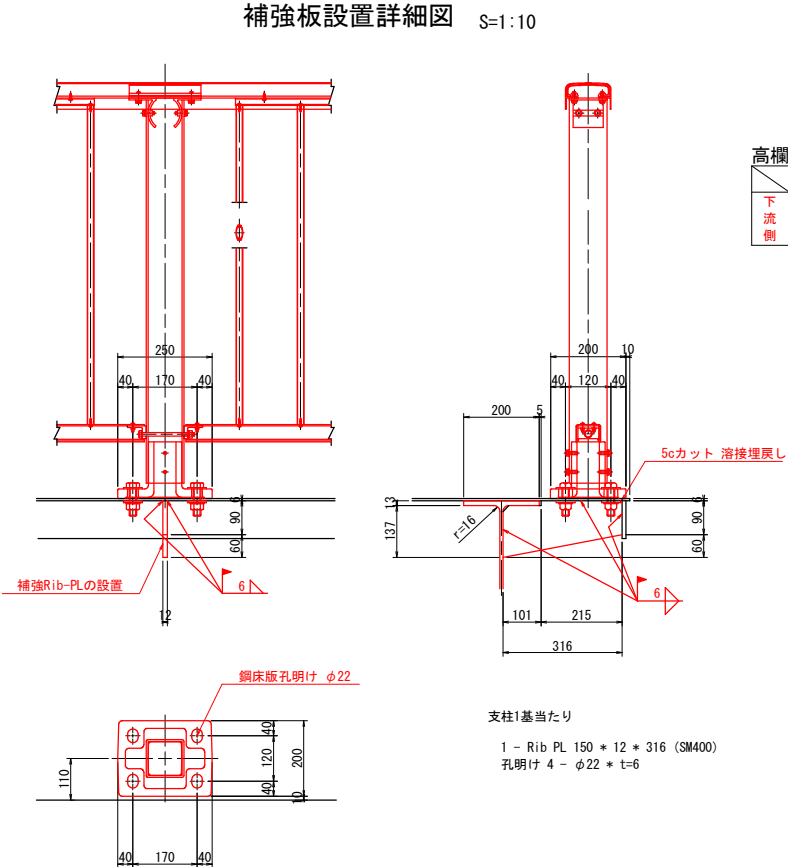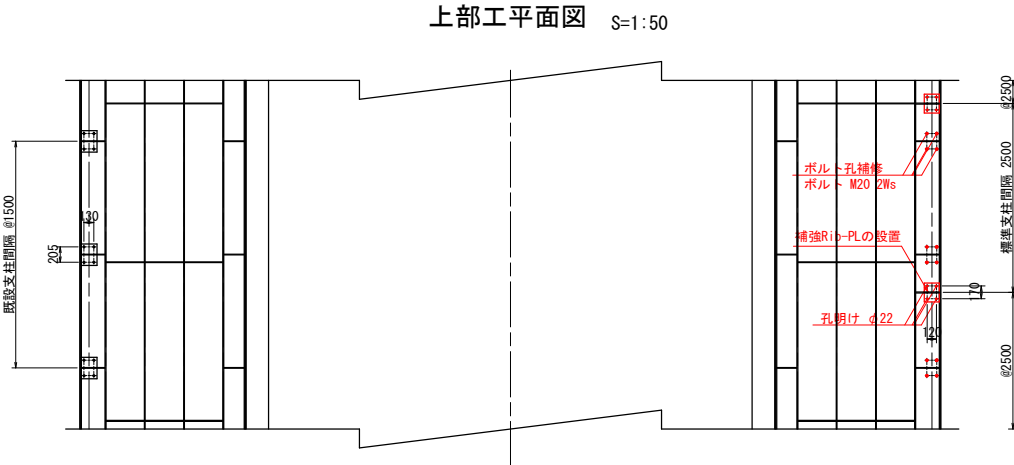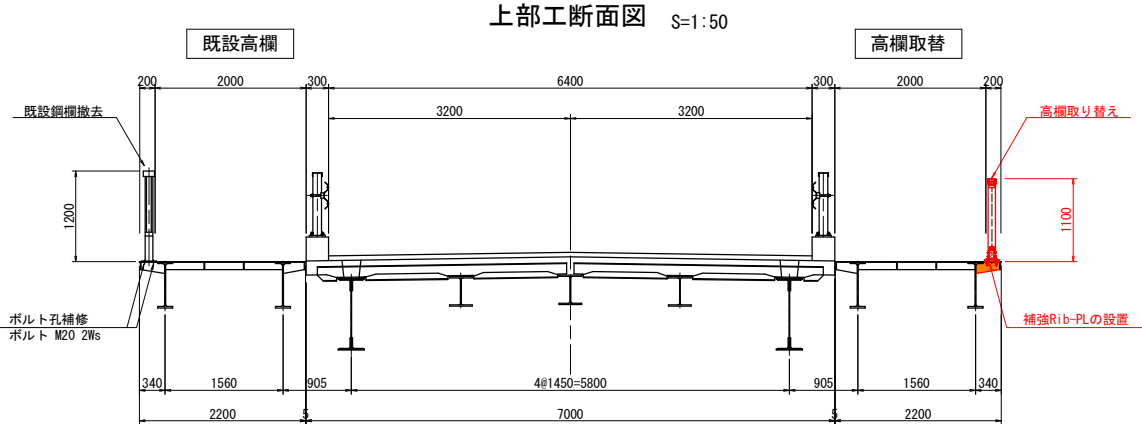

高欄文柱本數一覽表															
		支柱本數	A1-A1	A1-P1	P1-P2	P2-P3	P3-P4	P4-P5	P5-P6	P6-P7	P7-P8	P8-A2	A2-A2	合 計	備 考
下 流 側	新設本數	2	7	9	7	9	7	9	7	9	7	3	76		
	既設本數	3	12	14	11	14	11	14	11	14	12	4	120		

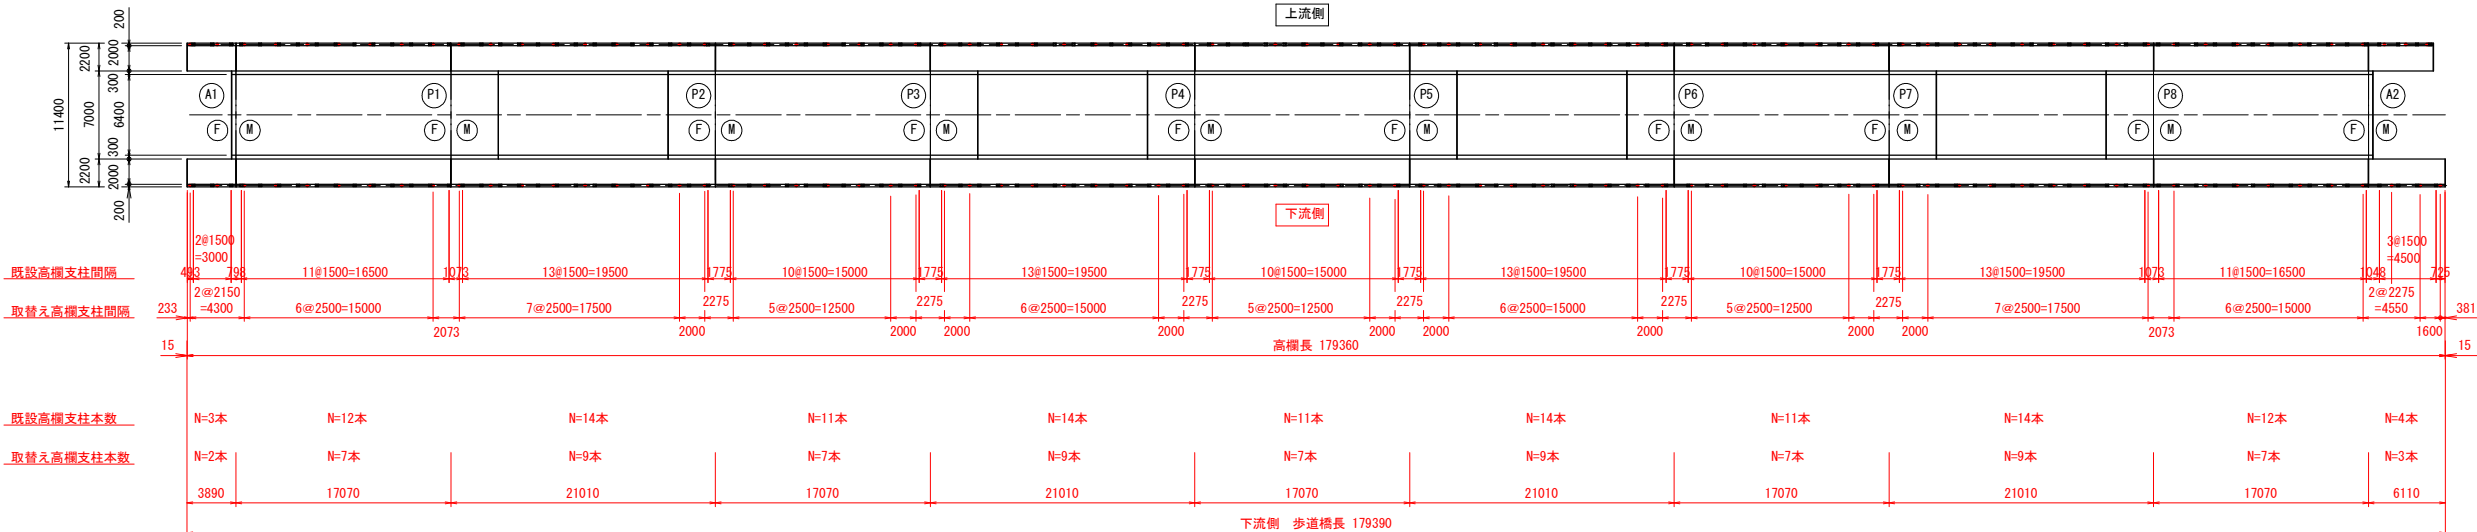


実施設計図面

工 事 名	R2徳土 徳島環状線 徳・川内～北・鯛浜 橋梁修繕工事		
路線名等	徳島環状線		
工事箇所	徳島市川内町～北島町鯛浜（鯛ノ浜橋）		
図 面 名	歩道橋高欄補強詳細図		
縮 尺	S=1:10,50	図面番号	4 / 5
会 社 名			
事業者名	徳島県東部県土整備局（徳島庁舎）		


歩道橋高欄作業足場設置要領図(参考図)

側面図 S=1:300


下流側

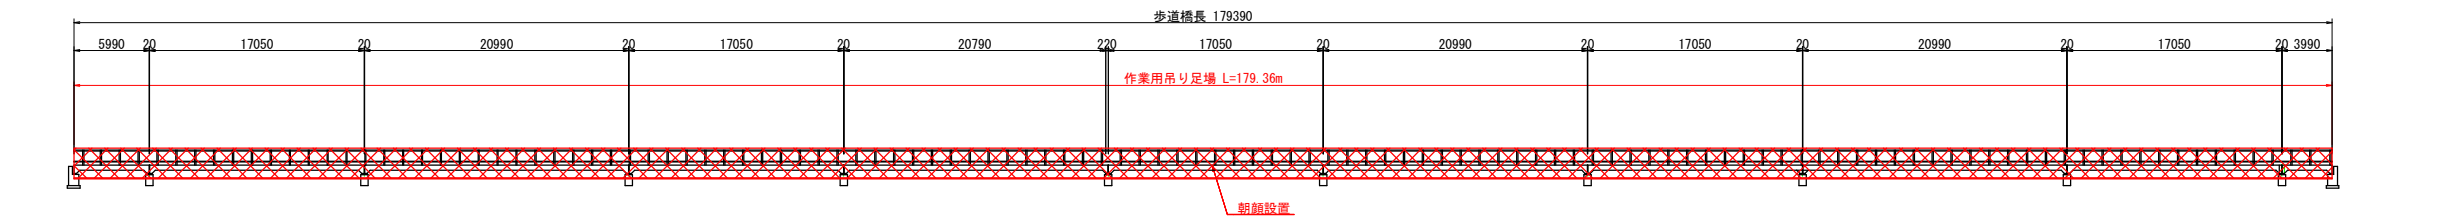

平面図 S=1:300

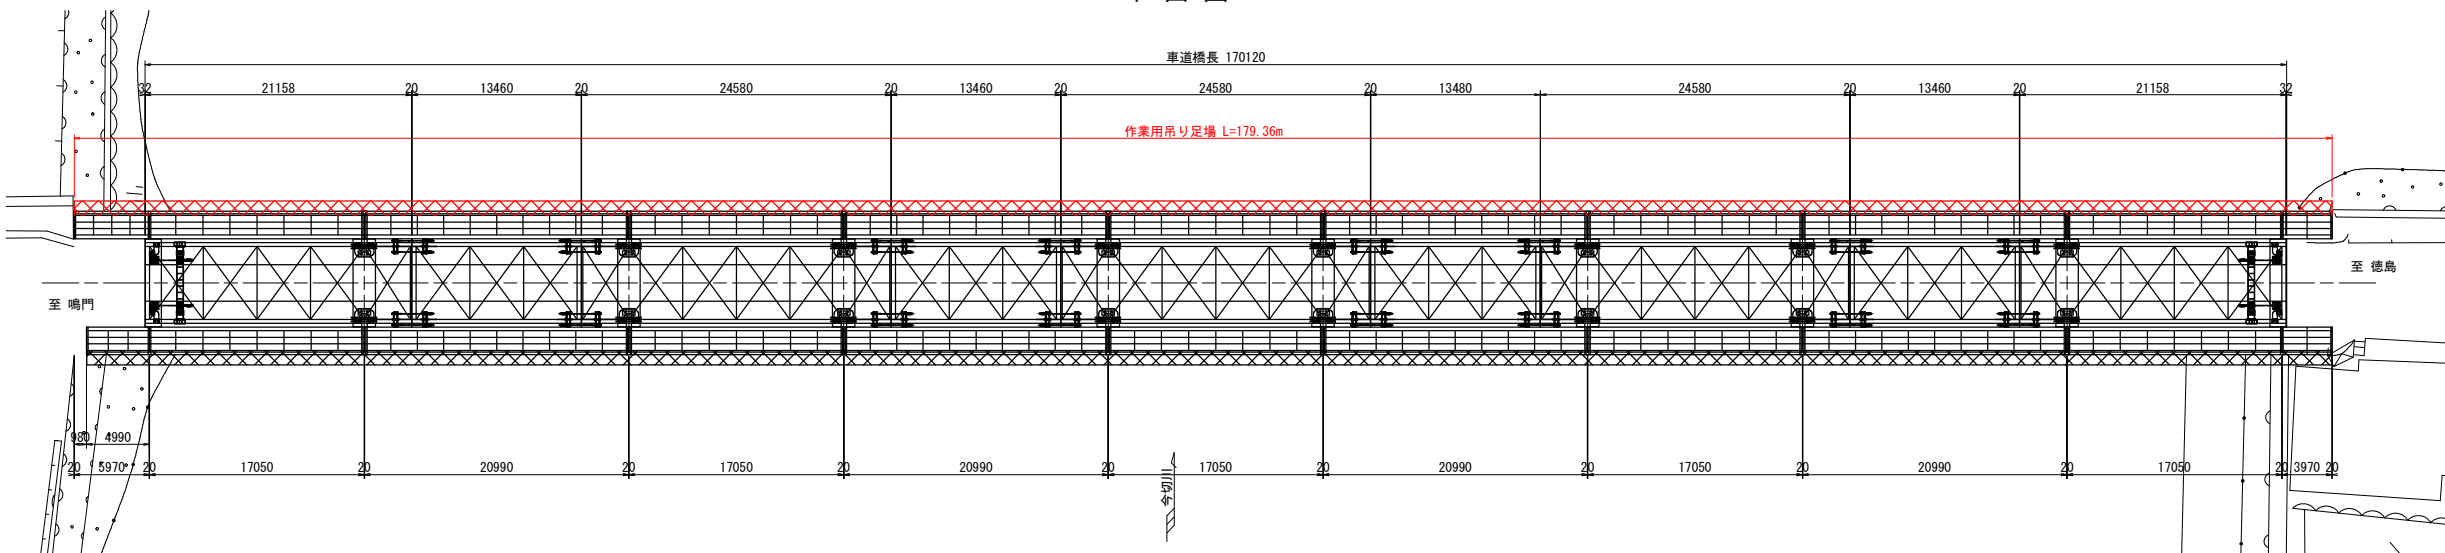

足場設置要領図(参考図) S=1:50

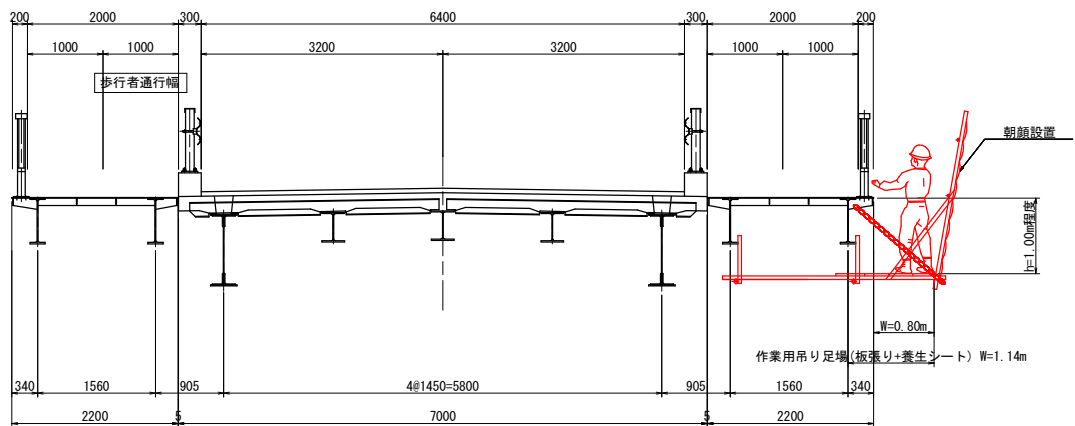

注記)
本図面は参考図のため、作業用吊り足場の形状及び
吊り足場の施工方法は、施工者にて再検討のこと。

実施設計図面

工 事 名	R2徳土 徳島環状線 徳・川内～北・鯛浜 橋梁修繕工事		
路 線 名 等	徳島環状線		
工 事 箇 所	徳島市川内町～北島町鯛浜（鯛ノ浜橋）		
図 面 名	歩道橋高欄作業足場設置要領図(参考図)		
縮 尺	S=1:50, 300	図面番号	5 / 5
会 社 名			
事業者名	徳島県東部県土整備局(徳島庁舎)		