

計画平面図

S=1:500

基準点座標値			
点名	X座標	Y座標	Z座標(A.P)
R290	115972.090	52283.838	56.918
R300	115714.395	52228.943	56.535
R302	115902.786	51992.585	56.864
T-2	115909.785	52326.945	58.545
T-3	115856.652	52334.989	57.171
T-4	115850.076	52346.482	57.861
T-5	115752.261	52357.021	57.344
T-6	115713.954	52364.003	57.283
T-7	115657.041	52374.480	57.335
T-8	115595.880	52389.460	58.040
T-9	115535.792	52400.118	57.377
T-10	115489.906	52393.641	58.112
T-11	115405.921	52313.349	57.788
T-12	115501.301	52302.386	57.549
T-13	115542.324	52280.683	57.687
T-14	115590.101	52270.607	57.655
T-15	115629.078	52249.531	57.649
T-16	115680.191	52237.698	57.838
T-17	115747.129	52207.595	57.666
T-18	115806.969	52191.510	57.748
T-19	115882.840	52160.253	58.111
T-20	115912.685	52132.516	59.458


中心点座標値 (河浦法線)			
点名	X座標	Y座標	
BP (NO. -3)	115959.921	52281.524	
NO. -2	115940.209	52208.315	
NO. -1	115921.397	52215.105	
NO. 0	115902.585	52221.896	
NO. 1	115883.773	52228.687	
NO. 2	115864.961	52235.477	
NO. 3	115846.149	52242.268	
NO. 4	115827.338	52249.059	
NO. 5	115808.526	52255.849	
NO. 6	115789.714	52262.640	
NO. 7	115770.902	52269.431	
NO. 8	115752.090	52276.221	
NO. 9	115733.278	52283.012	
NO. 10	115714.466	52289.802	
NO. 10+9.00	115706.001	52292.855	
NO. 11	115695.654	52296.593	
NO. 12	115676.842	52303.384	
NO. 13	115658.031	52310.174	
NO. 14	115639.219	52316.965	
NO. 15	115620.407	52323.756	
NO. 16	115601.595	52330.546	
NO. 17	115582.783	52337.337	
NO. 18	115563.971	52344.128	
NO. 19	115545.159	52350.918	
NO. 20	115526.347	52357.709	
NO. 21	115507.535	52364.499	
NO. 22	115488.723	52371.290	
EP (NO. 22+10.00)	115479.318	52374.685	

中心点座標値 (堤防法線)			
点名	X座標	Y座標	
BP (NO. -3)	115937.780	52142.681	
NO. -2	115919.053	52149.706	
NO. -1	115900.326	52156.732	
NO. 0	115881.599	52163.758	
NO. 1	115862.872	52170.784	
NO. 2	115844.145	52177.810	
NO. 3	115825.418	52184.835	
NO. 4	115806.691	52191.861	
NO. 5	115787.964	52198.887	
NO. 6	115769.237	52205.913	
NO. 7	115750.510	52212.938	
NO. 8	115731.783	52219.964	
NO. 9	115713.056	52226.990	
NO. 10	115694.329	52234.016	
NO. 10+9.00	115685.773	52238.821	
NO. 11	115675.411	52240.515	
NO. 12	115656.572	52247.230	
NO. 13	115637.733	52253.946	
NO. 14	115618.894	52260.661	
NO. 15	115600.055	52267.376	
NO. 16	115581.216	52274.092	
NO. 17	115562.377	52280.807	
NO. 18	115543.538	52287.523	
NO. 19	115524.699	52294.238	
NO. 20	115505.860	52300.953	
NO. 21	115487.021	52307.669	
NO. 22	115468.182	52314.384	
EP (NO. 22+10.00)	115458.762	52317.742	

中心点座標値 (天端線)			
点名	X座標	Y座標	
BP (NO. -1)	115897.310	52148.378	
NO. 0	115878.785	52155.737	
NO. 1	115861.718	52163.588	
NO. 2	115843.126	52171.988	
NO. 3	115824.399	52180.013	
NO. 4	115805.672	52188.039	
NO. 5	115786.945	52196.065	
NO. 6	115768.218	52203.091	
NO. 7	115749.491	52210.116	
NO. 8	115730.764	52217.077	
NO. 9	115711.901	52223.792	
NO. 10	115693.062	52230.507	
NO. 10+9.00	115684.585	52233.529	
NO. 11	115676.223	52237.223	
NO. 12	115658.384	52245.838	
NO. 13	115636.545	52250.653	
NO. 14	115617.706	52257.369	
NO. 15	115598.867	52264.084	
NO. 16	115580.028	52270.800	
NO. 17	115561.189	52277.515	
NO. 18	115542.350	52284.230	
NO. 19	115523.511	52290.946	
EP (NO. 20)	115504.672	52297.661	

主要点 (堤防法線)									
IP	IP線方向角	IA	R	曲 TL	線 SL	差 CL	IP間距離	X座標	Y座標
BP	159-26-15						20.001	115937.780	52142.681
JP1	160-32-58	0-55-35	500.000	4.043	0.016	8.085	249.800	115703.889	52230.395
EP								115458.253	52316.331

主要点 (天端線)									
IP	IP線方向角	IA	R	曲 TL	線 SL	差 CL	IP間距離	X座標	Y座標
BP	148-07-04						29.969	115897.310	52148.378
JP1	159-26-09	11-19-04	250.000	24.772	1.224	49.383	148.470	115811.862	52164.207
JP2	160-22-51	0-56-43	1000.000	8.248	0.034	16.496	244.232	115734.725	52215.656
EP								115504.672	52297.661

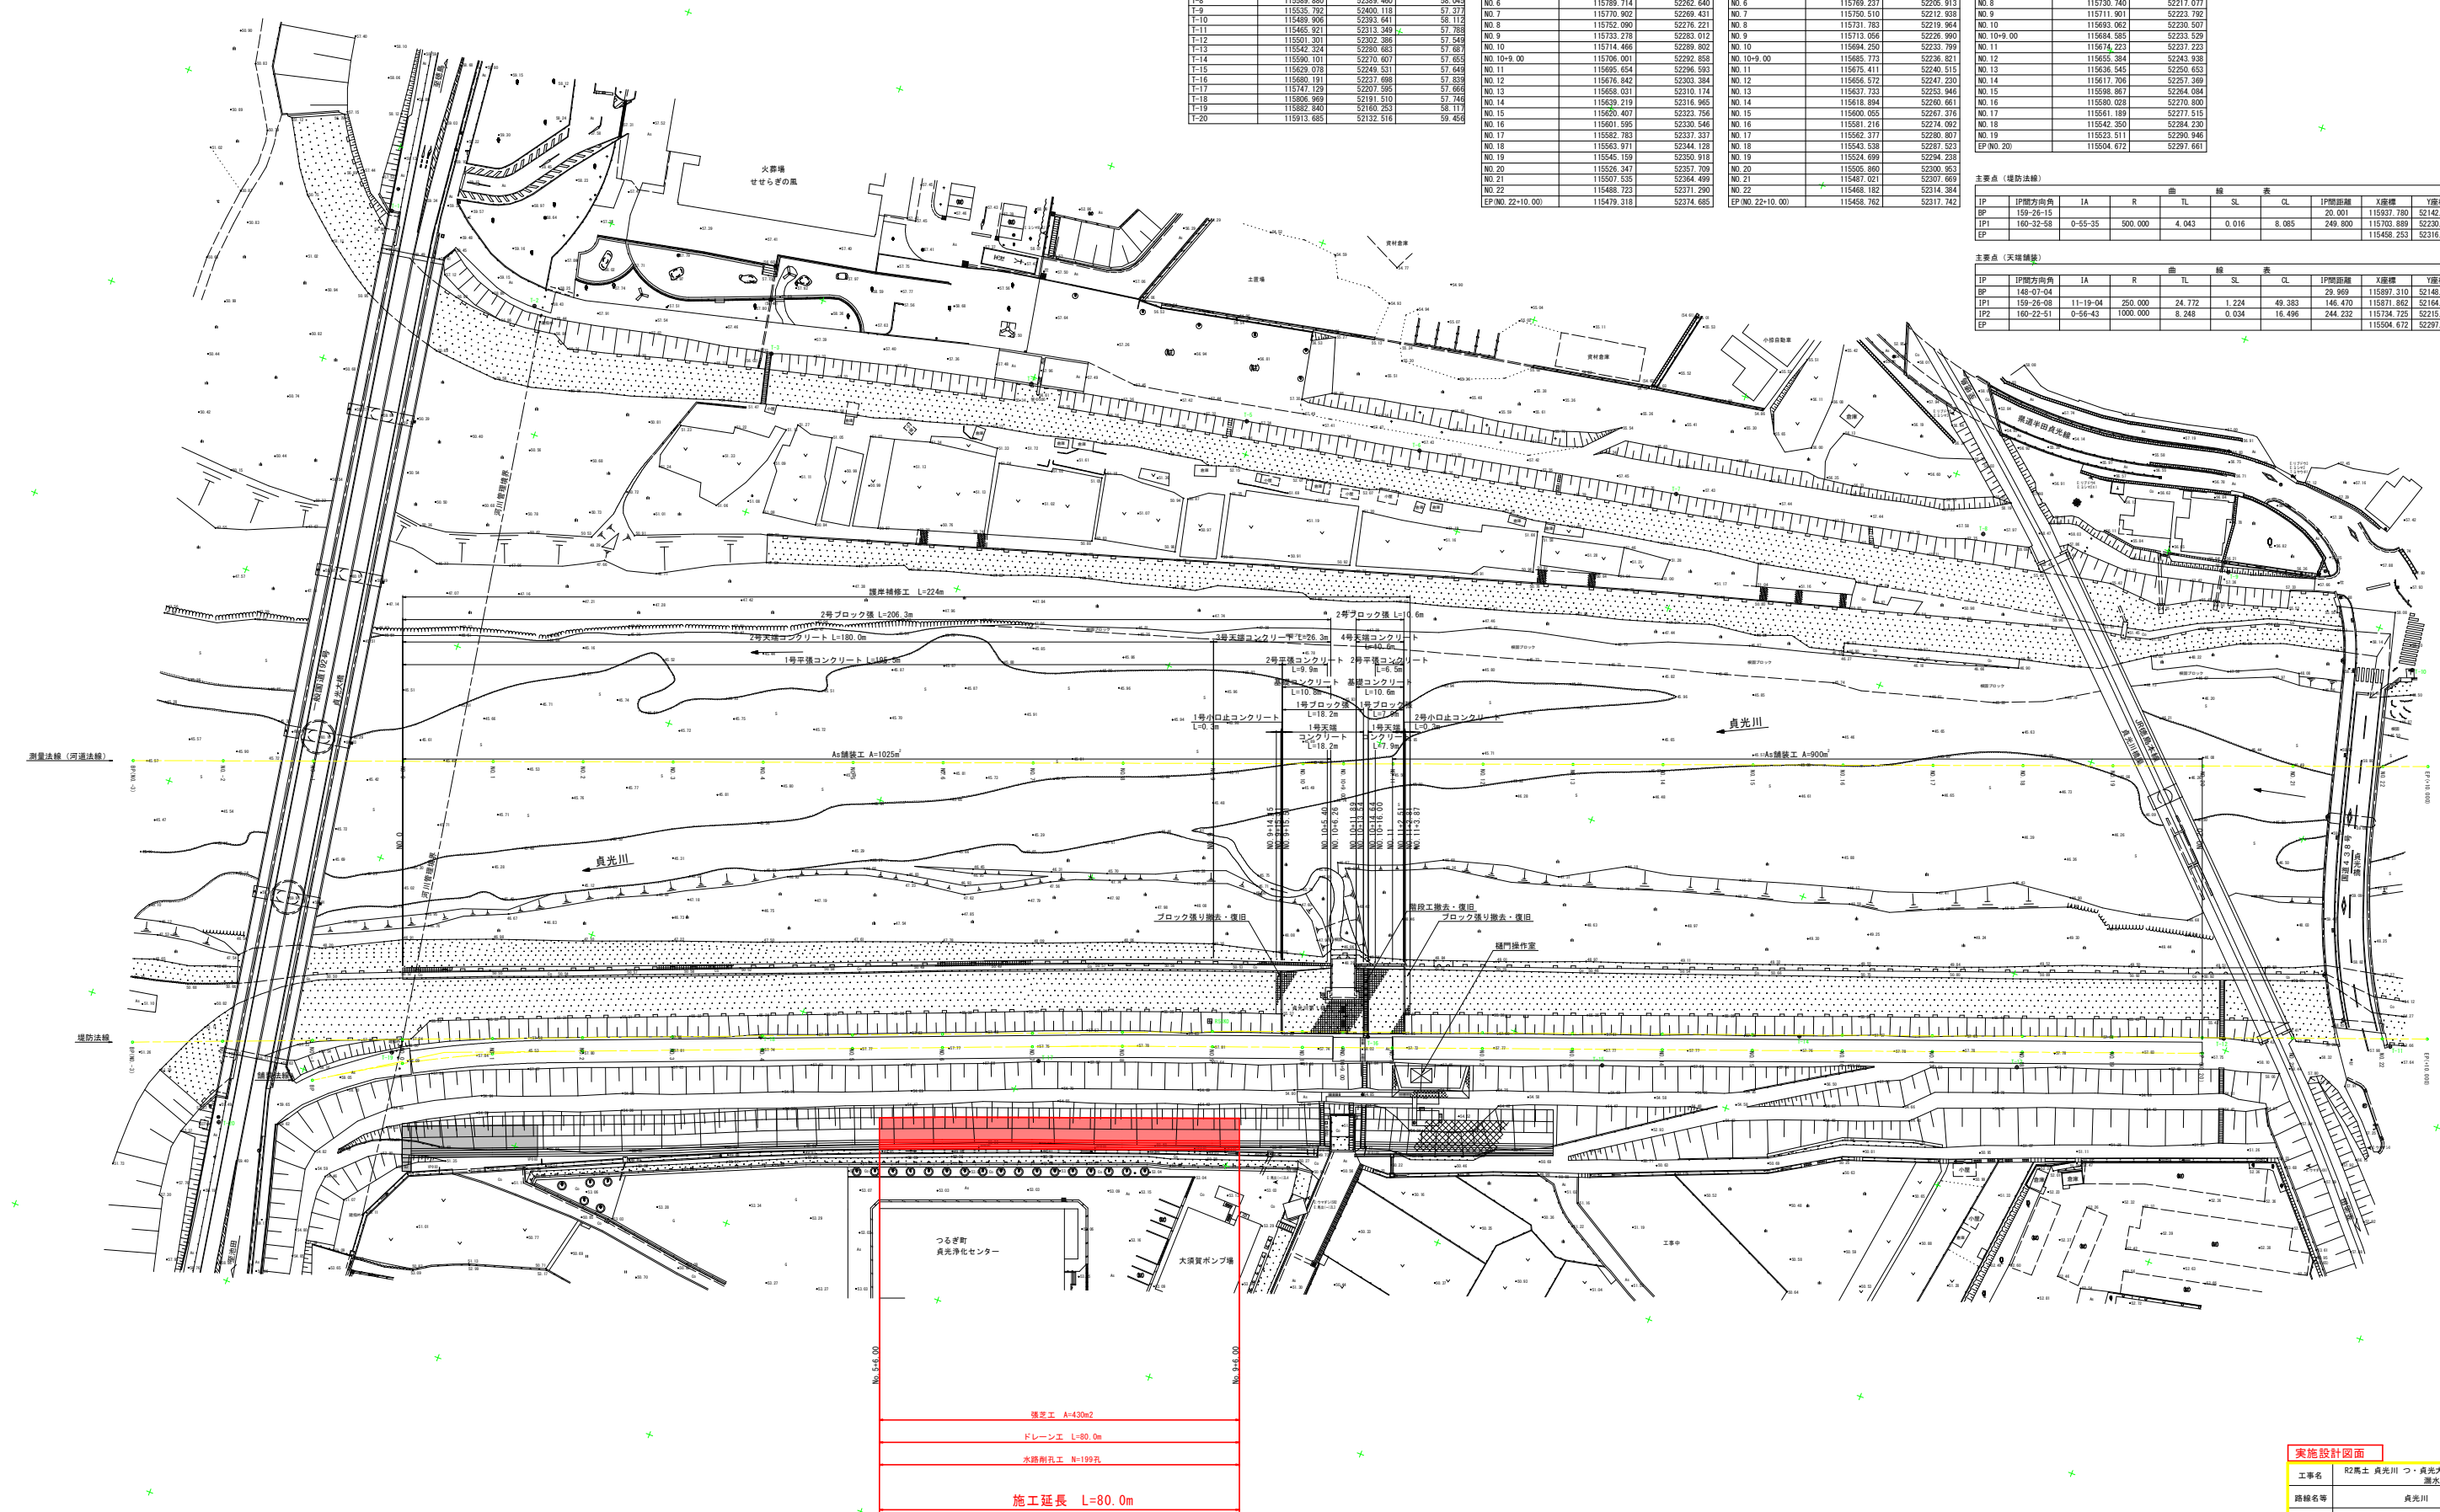

実施設計図面

工事名	R2馬士 貞光川 川・貞光大須賀 濁水対策工事 (2)		
路線名等	貞光川		
工事箇所	美馬郡つるぎ町貞光大須賀 (第2分割)		
図面名	計画平面図		
縮尺	S=1:500	図面番号	1 / 9
会社名			
事業者名	徳島県西部総合振興局 県土整備部<美馬>		

V=1:100
H=1:500




実施設計図面

工事名	R2馬土 貞光川 つ・貞光大須賀 瀬水対策工事 (2)		
路線名等	貞光川		
工事箇所	美馬郡つるぎ町貞光大須賀 (第2分割)		
図面名	縦 断 図		
縮尺	V=1:100 H=1:500	図面番号	2 / 9
会社名			
事業者名	徳島県西部総合県民局 県土整備部<美馬>		

標準断面図

S=1:100

NO. 9 付近

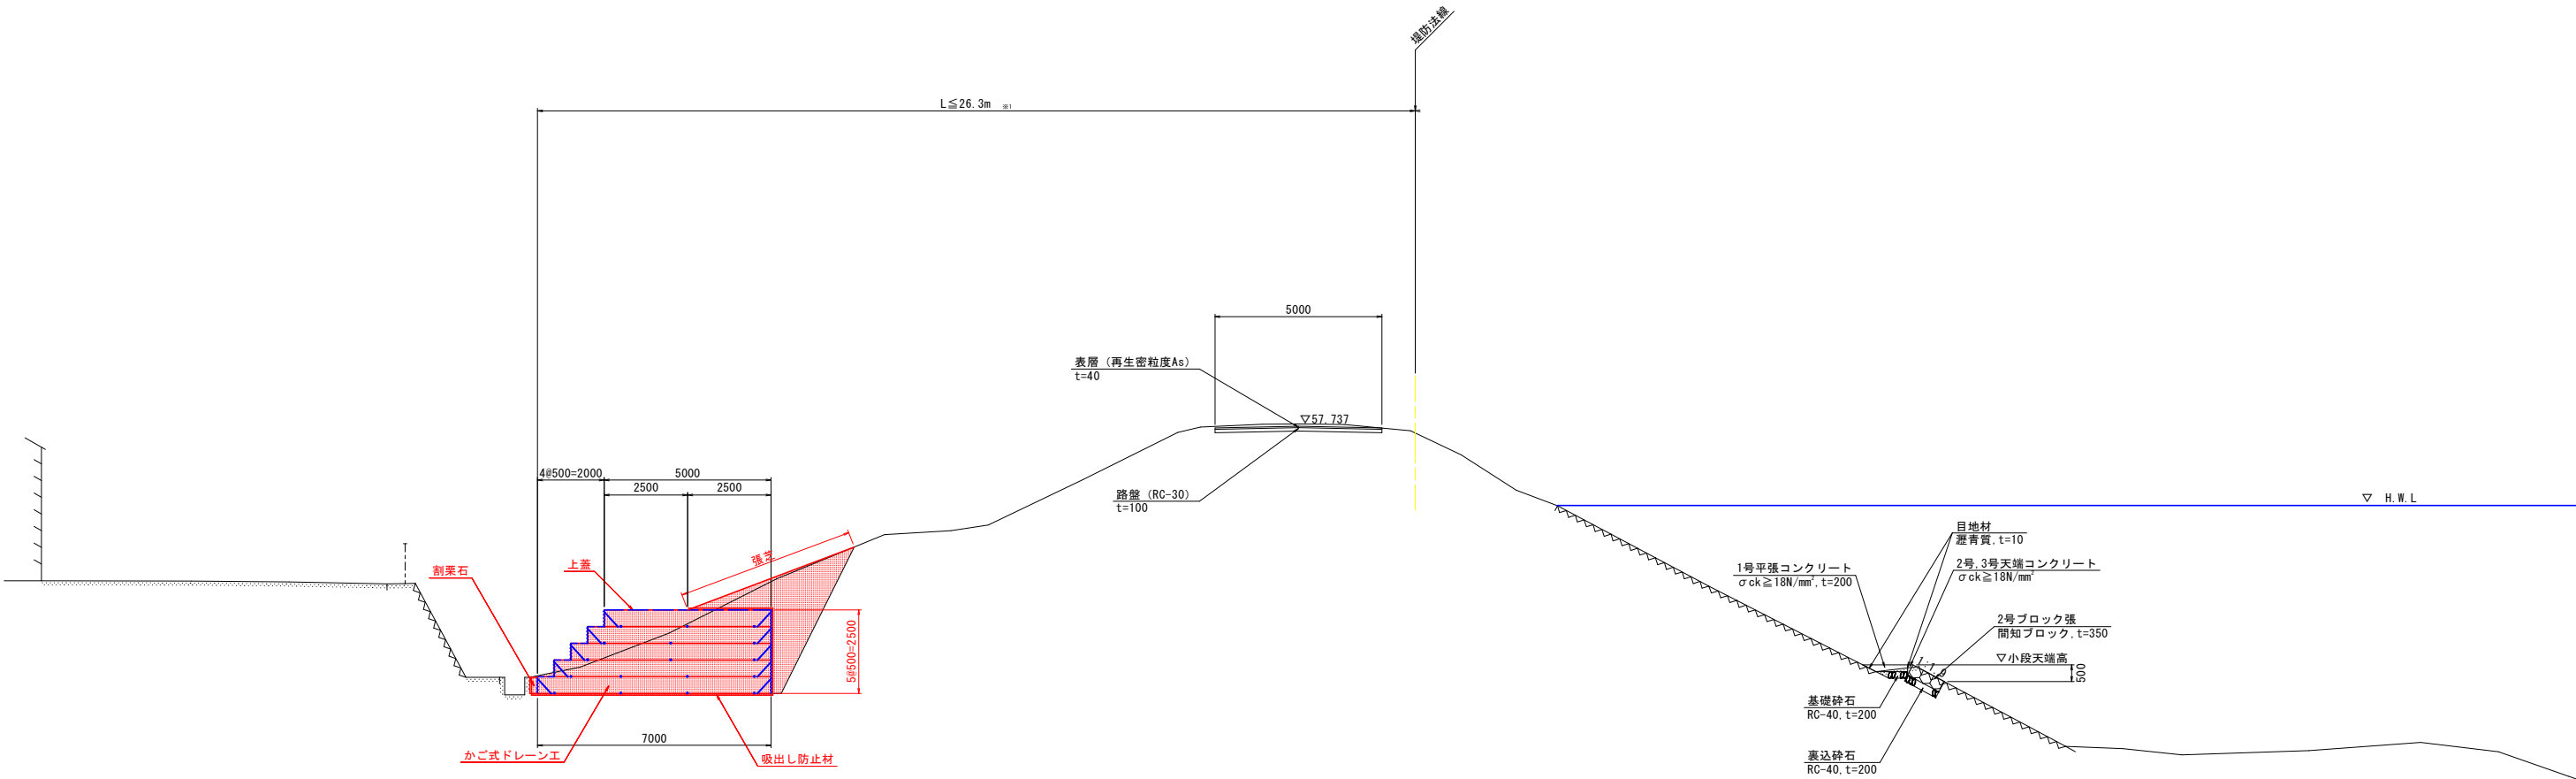

※1 既設水路と堤防法線との距離がL=26.3m未満となる区間については、堤脚水路位置にドレーン工を設置する


実施設計図面				
工事名	R2馬土 貞光川 つ・貞光大須賀 漏水対策工事 (2)			
路線名等	貞光川			
工事箇所	美馬都つるぎ町貞光大須賀 (第2分割)			
図面名	標準断面図			
縮尺	S=1:100	図面番号	3	／ 9
会社名				
事業者名	徳島県西部総合県民局 県土整備部<美馬>			

$S=1:100$

NO. 5

GH=45.758
FH=57.737

名 称		左 岸
河川 土工	掘削	土砂 14.3
	盛土(W<2.5)	土砂 3.6
	盛土(2.5≤W<4.0)	土砂 2.4
	盛土(W≥4.0)	土砂 0.1
土工 作業	床 掘	土砂 3.3
	埋戻(W<1.0)	土砂 0.2
漏水対策工		割棄石 一
法面整形		盛土部 5.4

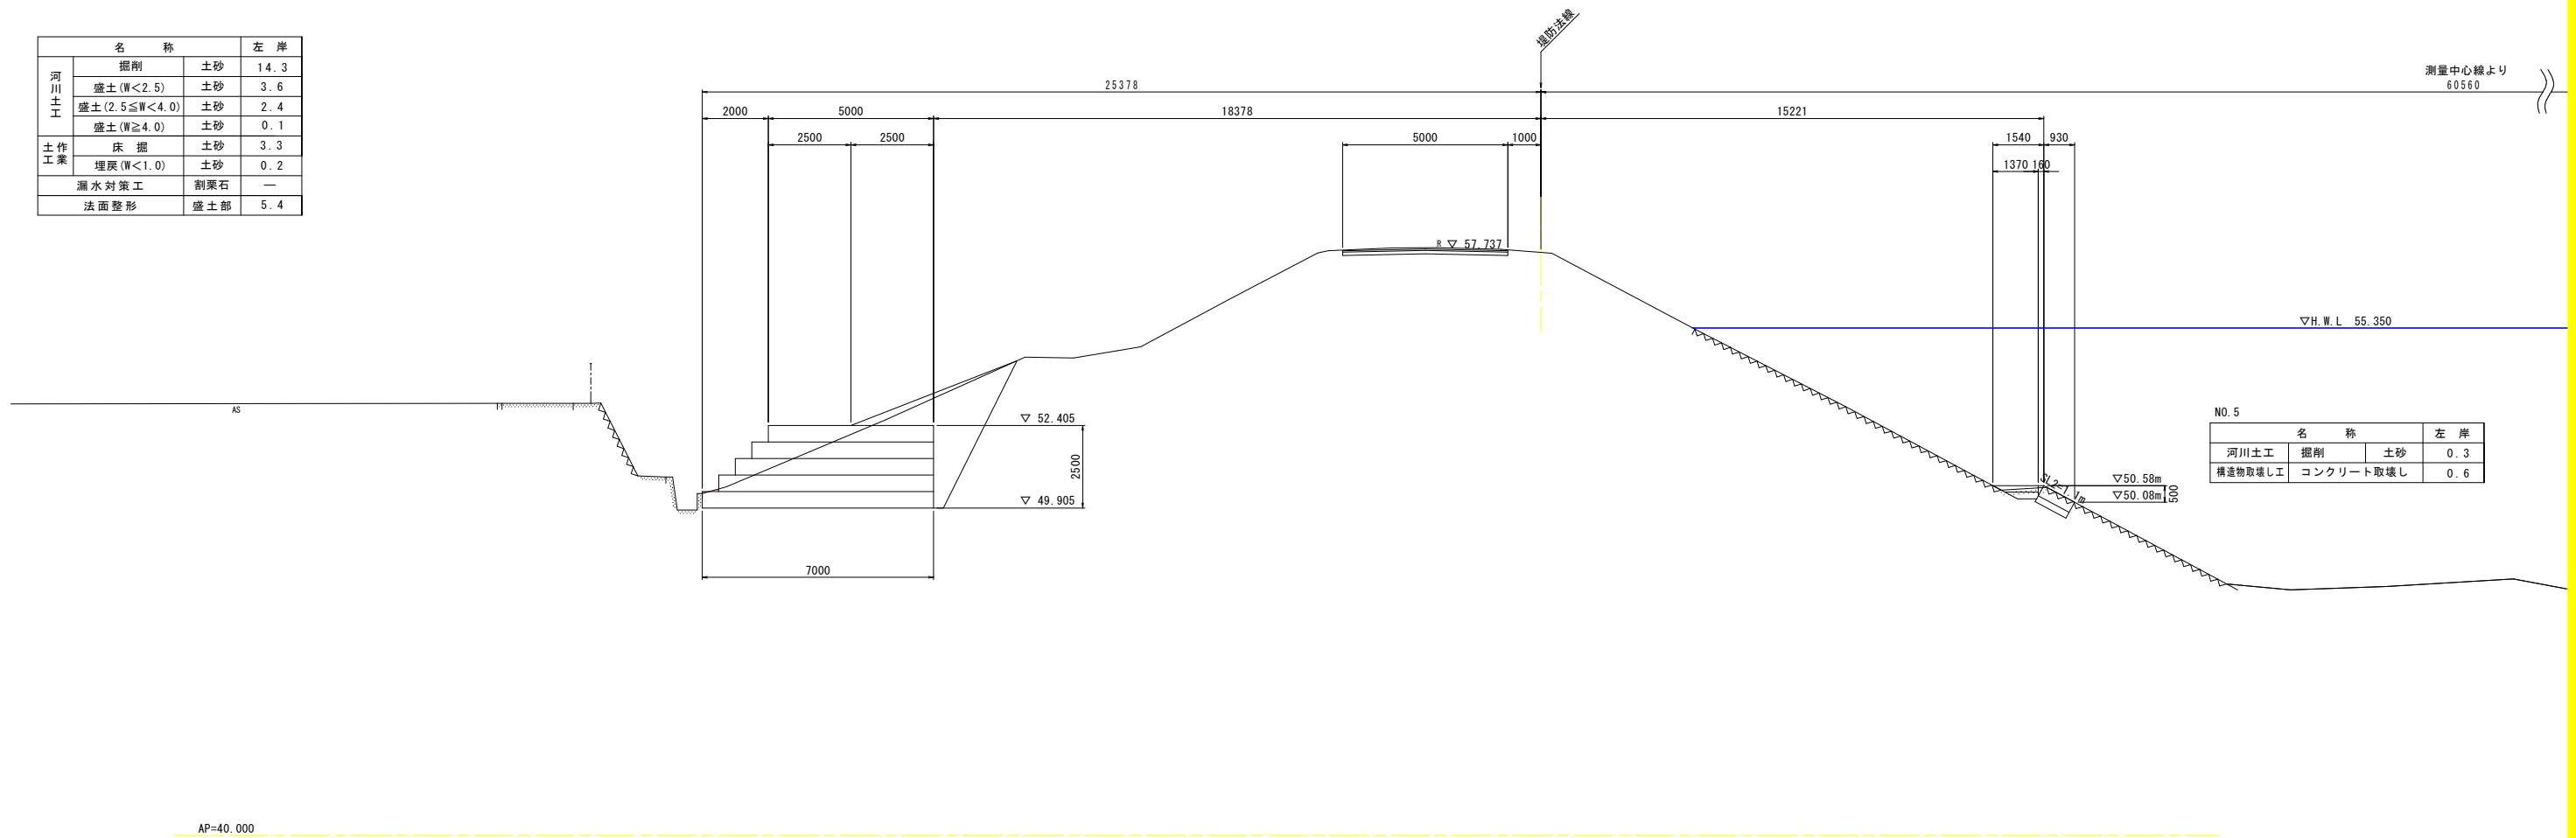

名 称			左 岸
河川土工	掘削	土砂	0.3
構造物取壊し工	コンクリート取壊し		0.6


実施設計図面

工事名	R2馬土 貞光川 つ・貞光大須賀 瀬水対策工事 (2)		
路線名等	貞光川		
工事箇所	美馬郡つるぎ町貞光大須賀 (第2分割)		
図面名	横 断 図 (1 / 4)		
縮尺	S=1:100	図面番号	4 / 9
会社名			
事業者名	徳島県西部総合県民局 県土整備部<美馬>		


横断図 (2 / 4)

S=1:100

名 称		左 岸
河川土工	掘削	土砂 13.7
	盛土 (W<2.5)	土砂 3.6
	盛土 (2.5≦W<4.0)	土砂 2.4
	盛土 (W≧4.0)	土砂 0.1
土作業	床 掘	土砂 3.6
	埋戻 (W<1.0)	土砂 0.2
	漏水対策工	割栗石 —
法面整形		盛土部 5.4

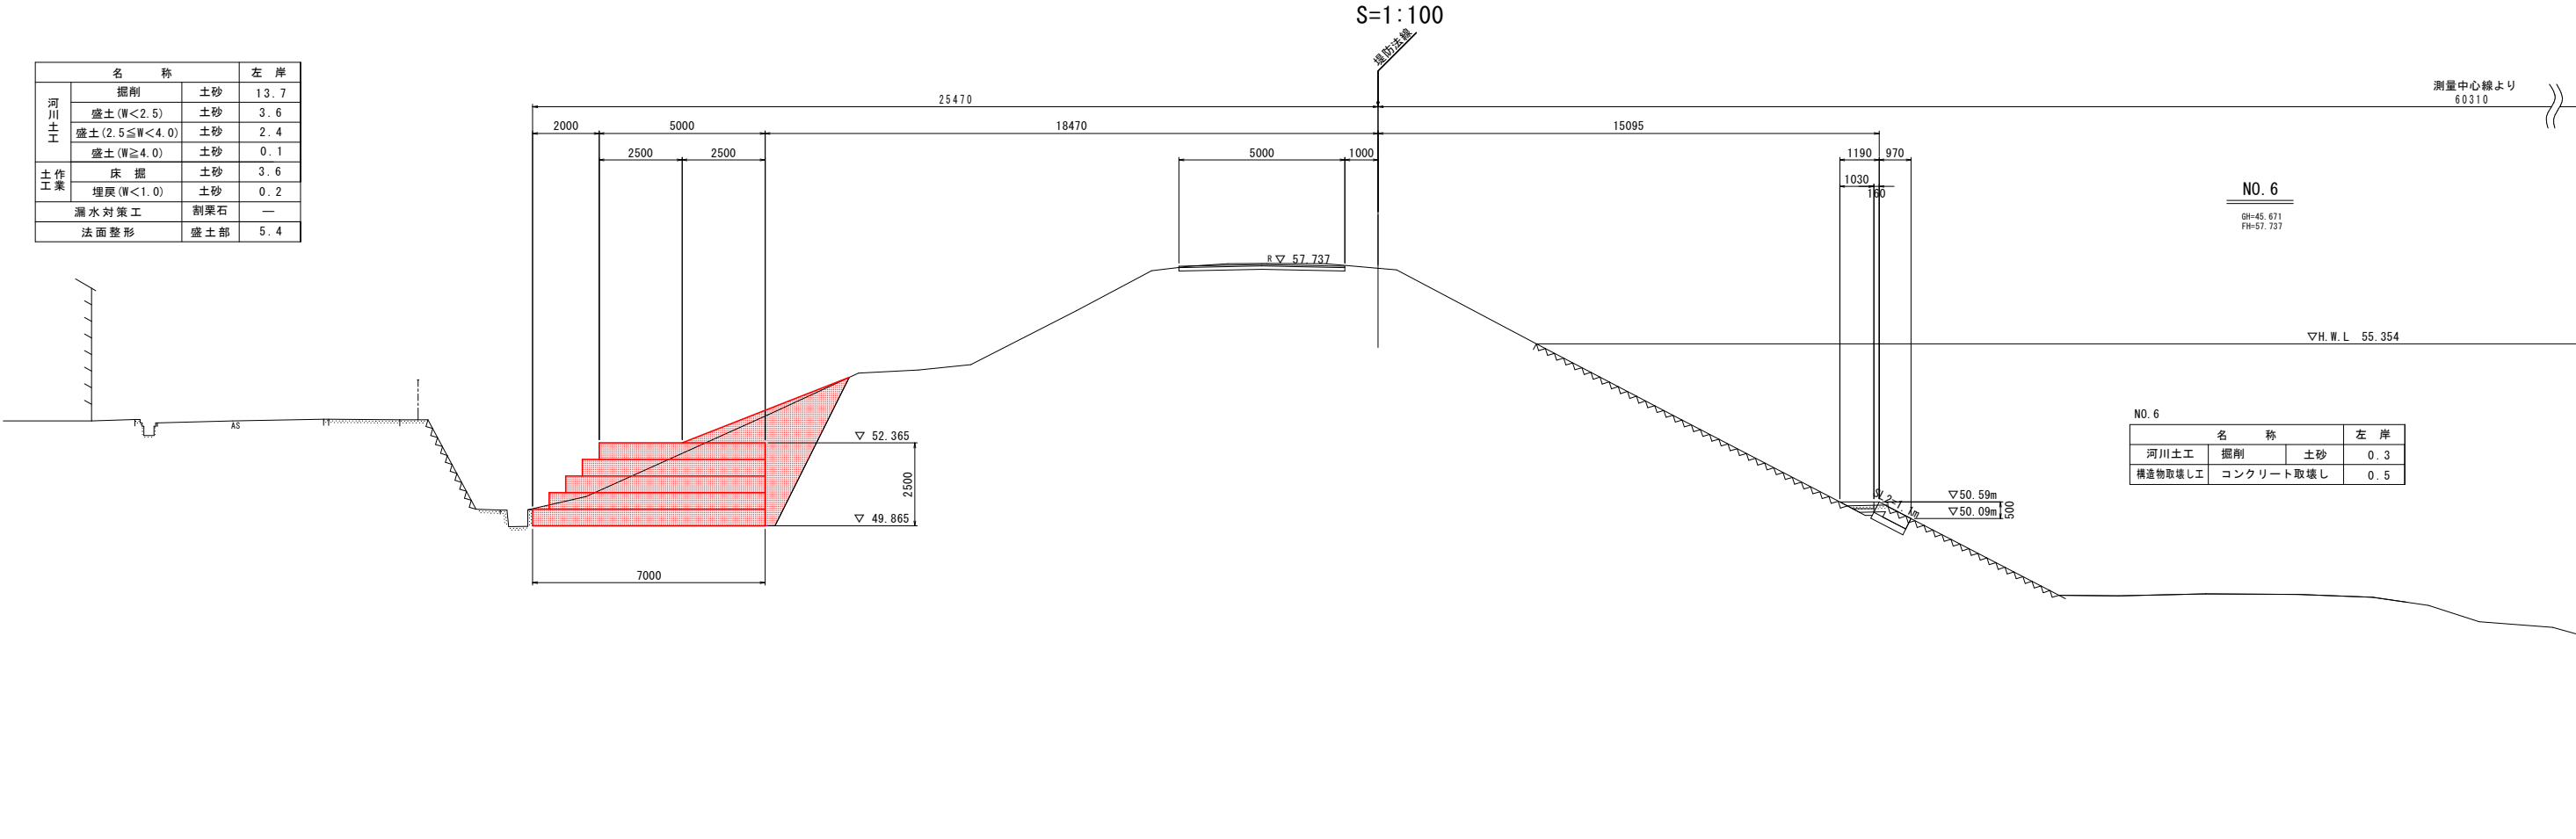

名 称		左 岸
河川土工	掘削	土砂 13.2
	盛土 (W<2.5)	土砂 3.5
	盛土 (2.5≦W<4.0)	土砂 2.2
	盛土 (W≧4.0)	土砂 0.1
土作業	床 掘	土砂 3.7
	埋戻 (W<1.0)	土砂 0.2
	漏水対策工	割栗石 —
法面整形		盛土部 5.3

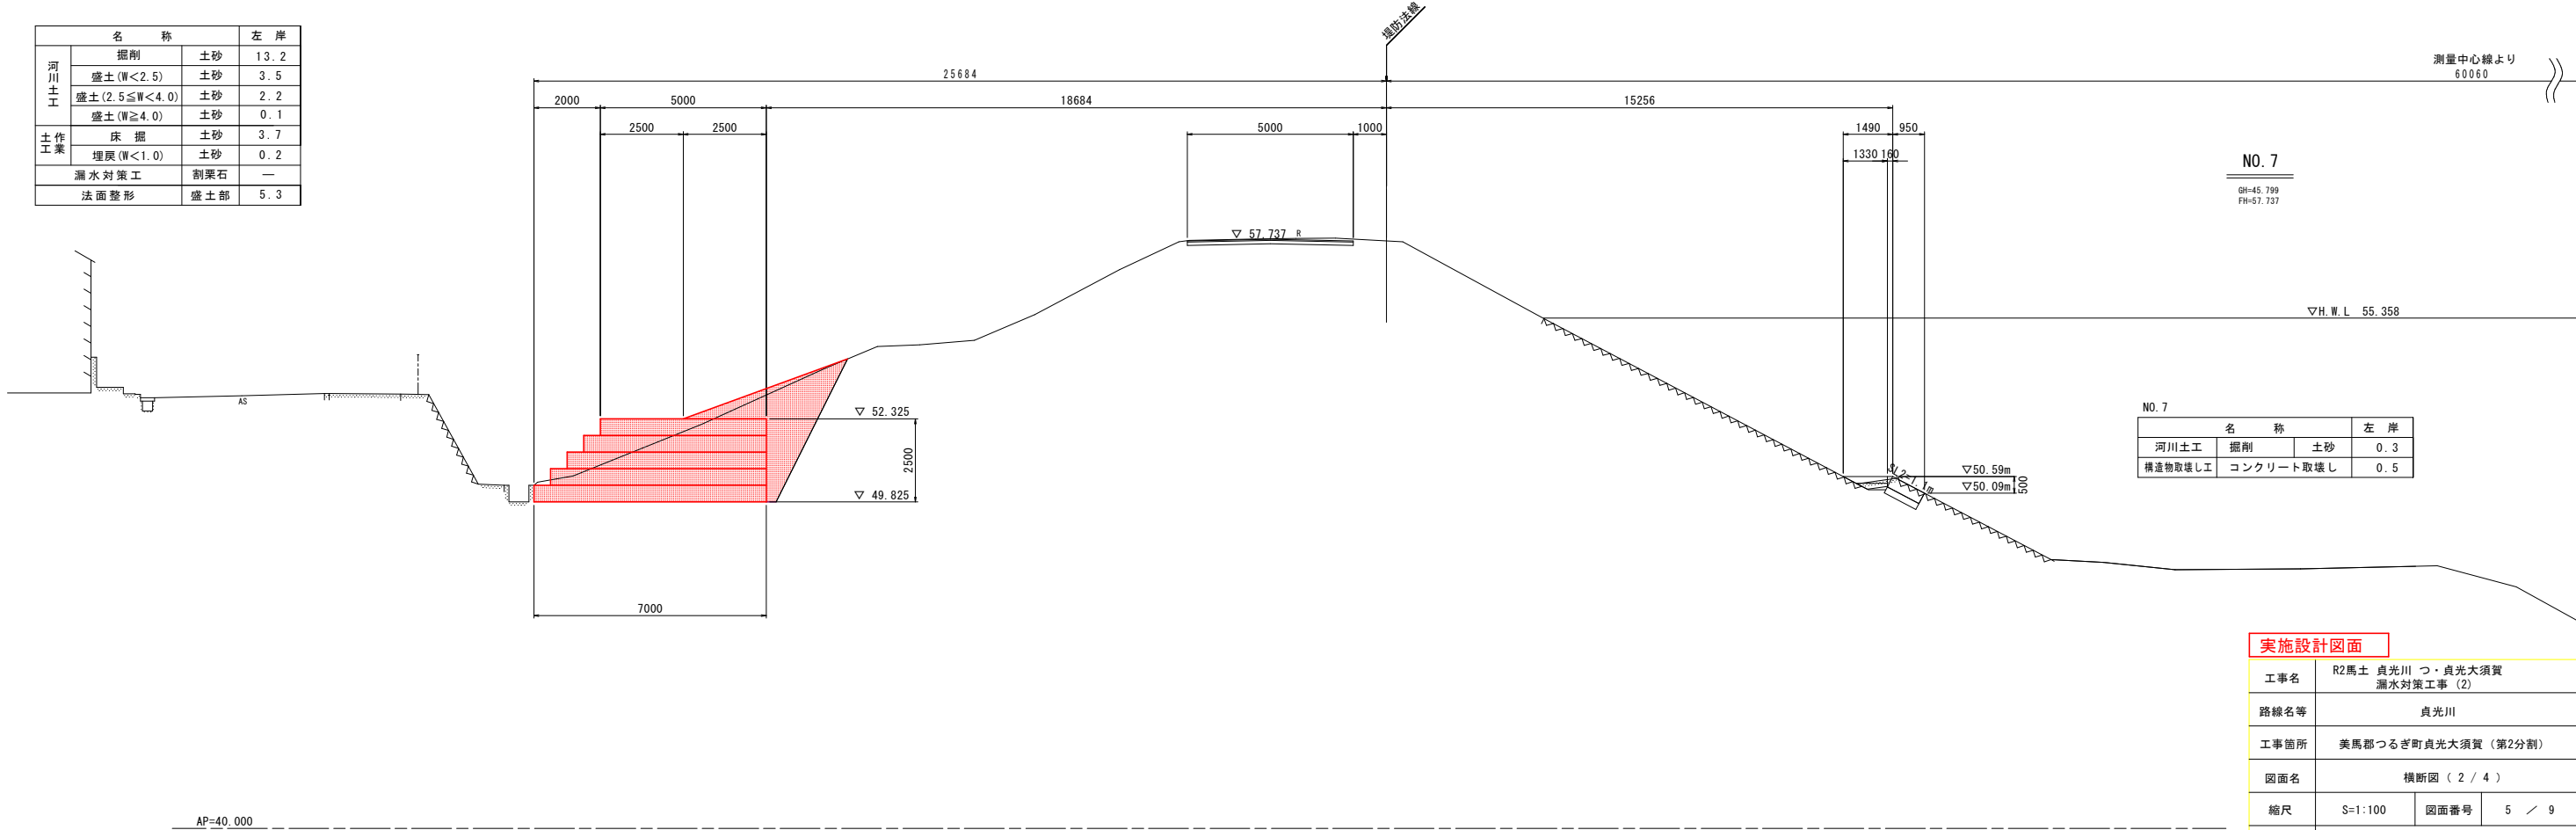


実施設計図面

工事名	R2馬士 貞光川 づ・貞光大須賀 漏水対策工事 (2)		
路線名等	貞光川		
工事箇所	美馬都つるぎ町貞光大須賀 (第2分割)		
図面名	横断図 (2 / 4)		
縮尺	S=1:100	図面番号	5 / 9
会社名			
事業者名	徳島県西部総合県民局 県土整備部<美馬>		


横断図 (3 / 4)
S=1:100

名 称			左 岸
河川土工	掘削	土砂	12.0
	盛土 (W<2.5)	土砂	3.5
	盛土 (2.5≦W<4.0)	土砂	2.1
	盛土 (W≧4.0)	土砂	0.1
土作業	床掘	土砂	3.8
	埋戻 (W<1.0)	土砂	0.2
	漏水対策工	割栗石	—
	法面整形	盛土部	5.2

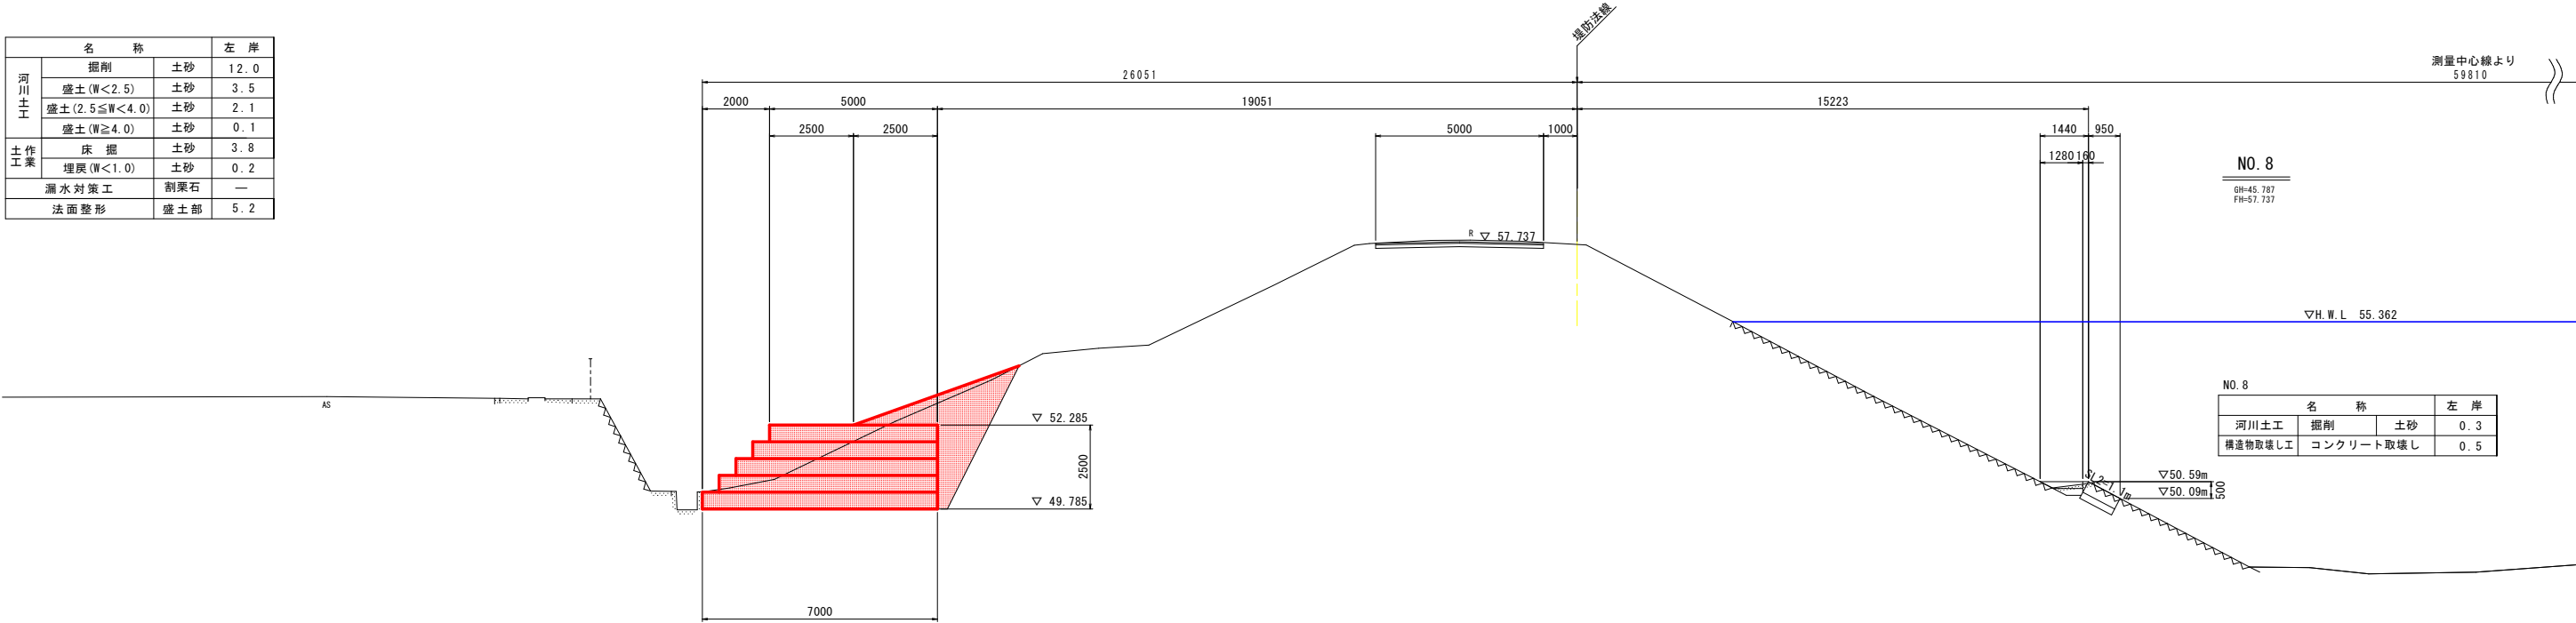

AP=40.000

名 称			左 岸
河川土工	掘削	土砂	13.4
	盛土 (W<2.5)	土砂	3.5
	盛土 (2.5≦W<4.0)	土砂	2.3
	盛土 (W≧4.0)	土砂	0.1
土作業	床掘	土砂	3.7
	埋戻 (W<1.0)	土砂	0.2
	漏水対策工	割栗石	0.1
	法面整形	盛土部	5.3

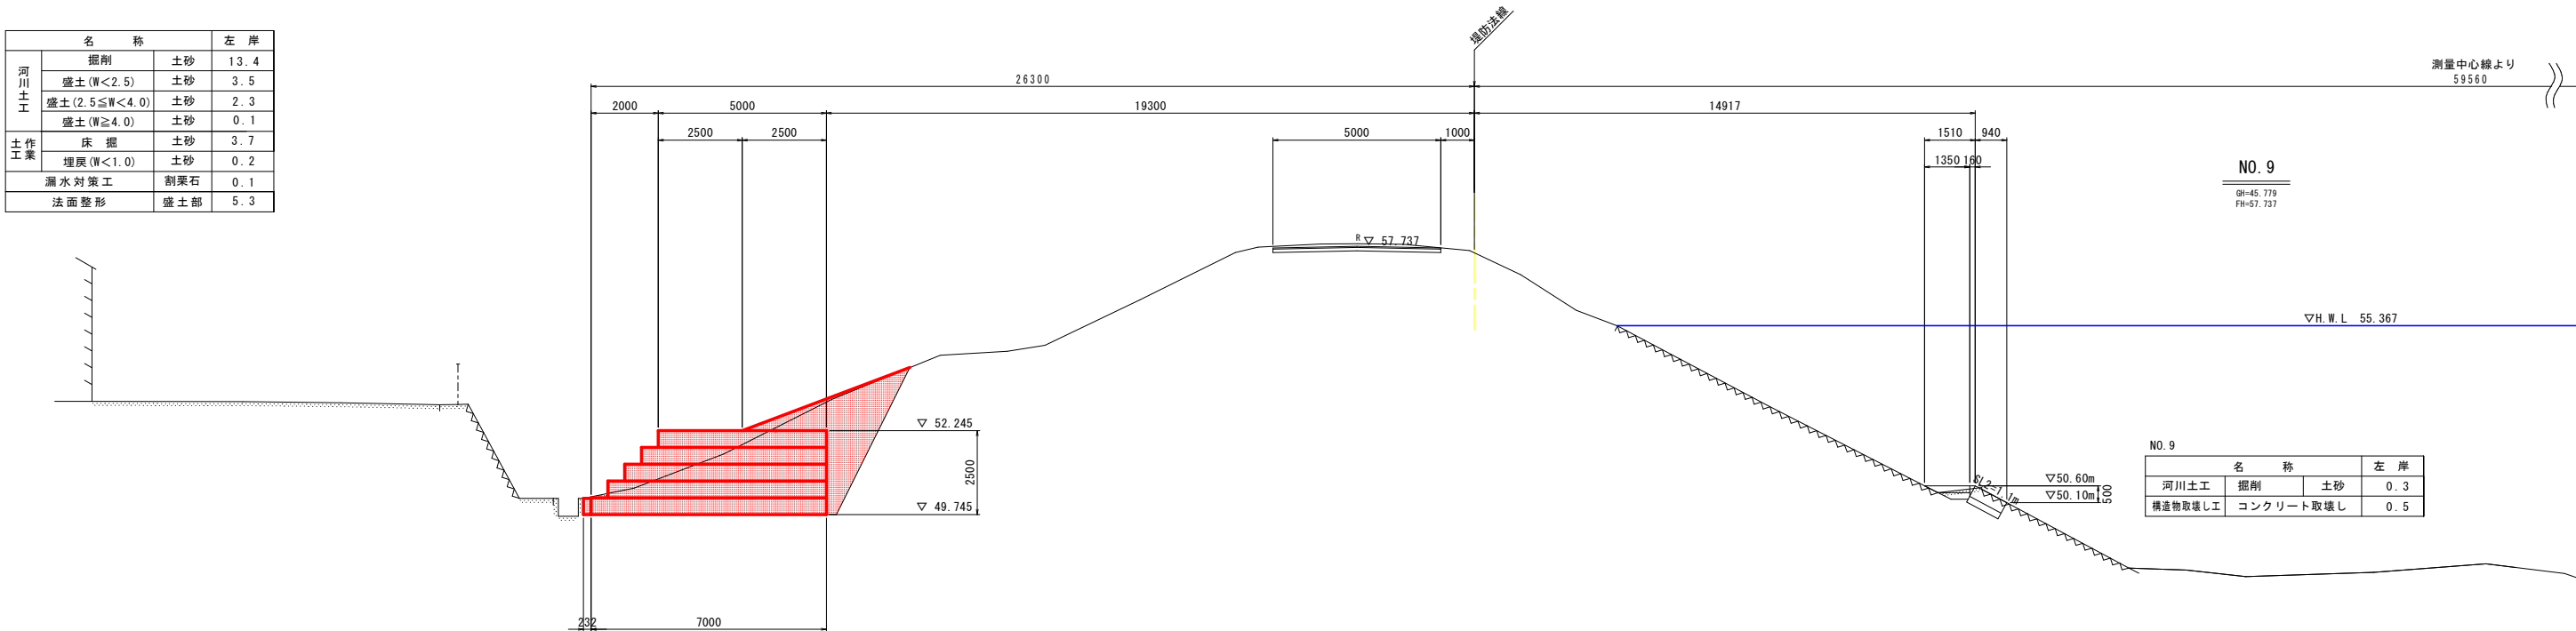

AP=40.000

実施設計図面


工事名	R2馬土 貞光川 つ・貞光大須賀 漏水対策工事 (2)		
路線名等	貞光川		
工事箇所	美馬郡つるぎ町貞光大須賀 (第2分割)		
図面名	横断図 (3 / 4)		
縮尺	S=1:100	図面番号	6 / 9
会社名			
事業者名	徳島県西部総合県民局 県土整備部<美馬>		

S=1 : 100

NO. 10

GH=45.684
FH=57.737

名 称		左 岸
河 川 土 工	掘削	土砂 16.0
	盛土 ($W < 2.5$)	土砂 3.8
	盛土 ($2.5 \leq W < 4.0$)	土砂 2.6
	盛土 ($W \geq 4.0$)	土砂 0.1
土 作 業	床 掘	土砂 3.7
	埋戻 ($W < 1.0$)	土砂 0.2
	漏水対策工	割栗石 0.3
	法面整形	盛土部 5.6

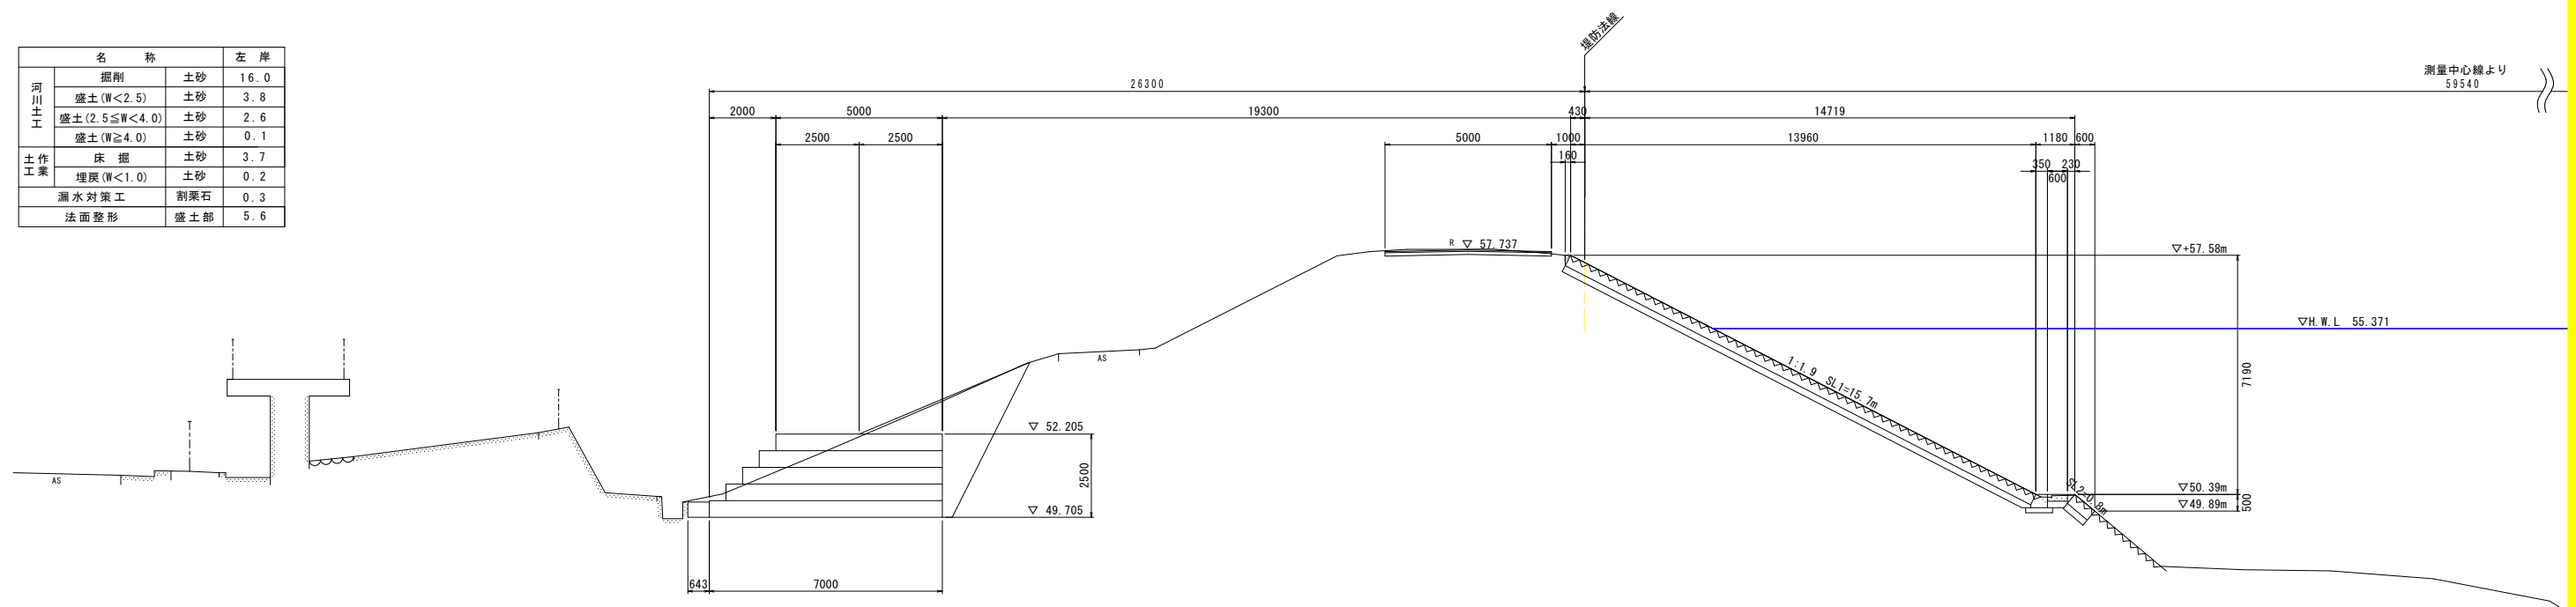

NO. 10

名 称			左 岸
河川土工	掘削	土砂	3.5
構造物取壊し工	コンクリート取壊し		0.6


AP=40.000

実施設計図面


工事名	R2馬士 貞光川 つ・貞光大須賀 瀬水対策工事 (2)		
路線名等	貞光川		
工事箇所	美馬郡つるぎ町貞光大須賀 (第2分割)		
図面名	横 断 図 (4 / 4)		
縮尺	S=1:100	図面番号	7 / 9
会社名			
事業者名	徳島県西部総合県民局 県土整備部<美馬>		

漏水対策工構造図 (1/2)

標準断面図 S=1:100

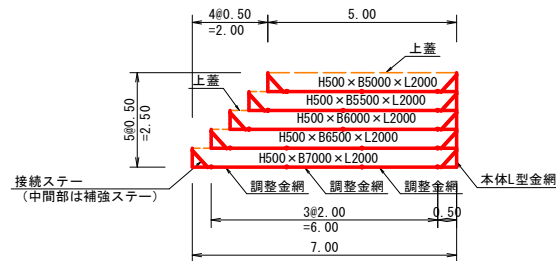

側面図 S=1:100

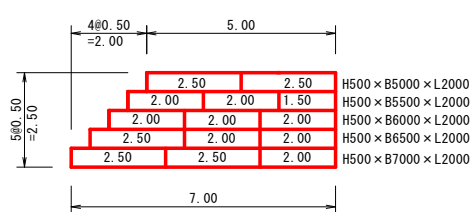


かご式ドレーン工数量表

型式	延長寸法	セット数
H500×B5000×L2000	L=2.0m	40
H500×B5500×L2000	L=2.0m	40
H500×B6000×L2000	L=2.0m	40
H500×B6500×L2000	L=2.6m	40
H500×B7000×L2000	L=2.2m	40

上蓋	数量(枚)
SL 0.50x4.00	80
SL 5.00x4.00	20

側面金網	枚
側面金網 (H500 × B5000 × L2000)	1
側面金網 (H500 × B5500 × L2000)	1
側面金網 (H500 × B6000 × L2000)	1
側面金網 (H500 × B6500 × L2000)	1
側面金網 (H500 × B7000 × L2000)	1


平面展開図 S=1:100

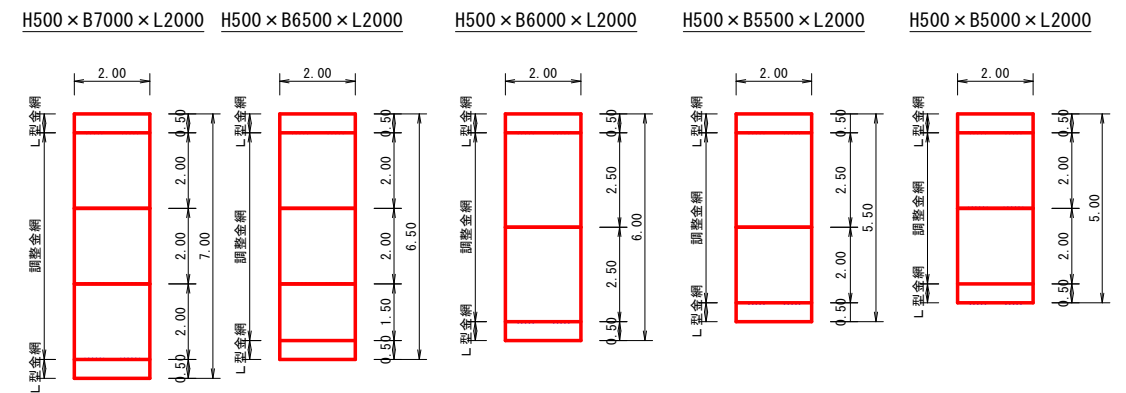


かご式ドレーン工

名 称	網・枠線径	材質・表面処理
本体（L型網）	溶接金網φ6、φ5	溶融亜鉛-10%アルミニウム合金めっき鉄線を 用いた先めっき溶接金網「ハイバンプレメッシュ」
側面金網	溶接金網φ6	
調整金網	溶接金網φ5	建技審証 第0801号
連結コイル	φ5	亜鉛アルミ合金めっき鉄線
ステー	φ9	
上蓋金網（ロール網）	ひし形金網 線径φ4・網目100	亜鉛アルミ合金めっき鉄線


姿図 (参考)

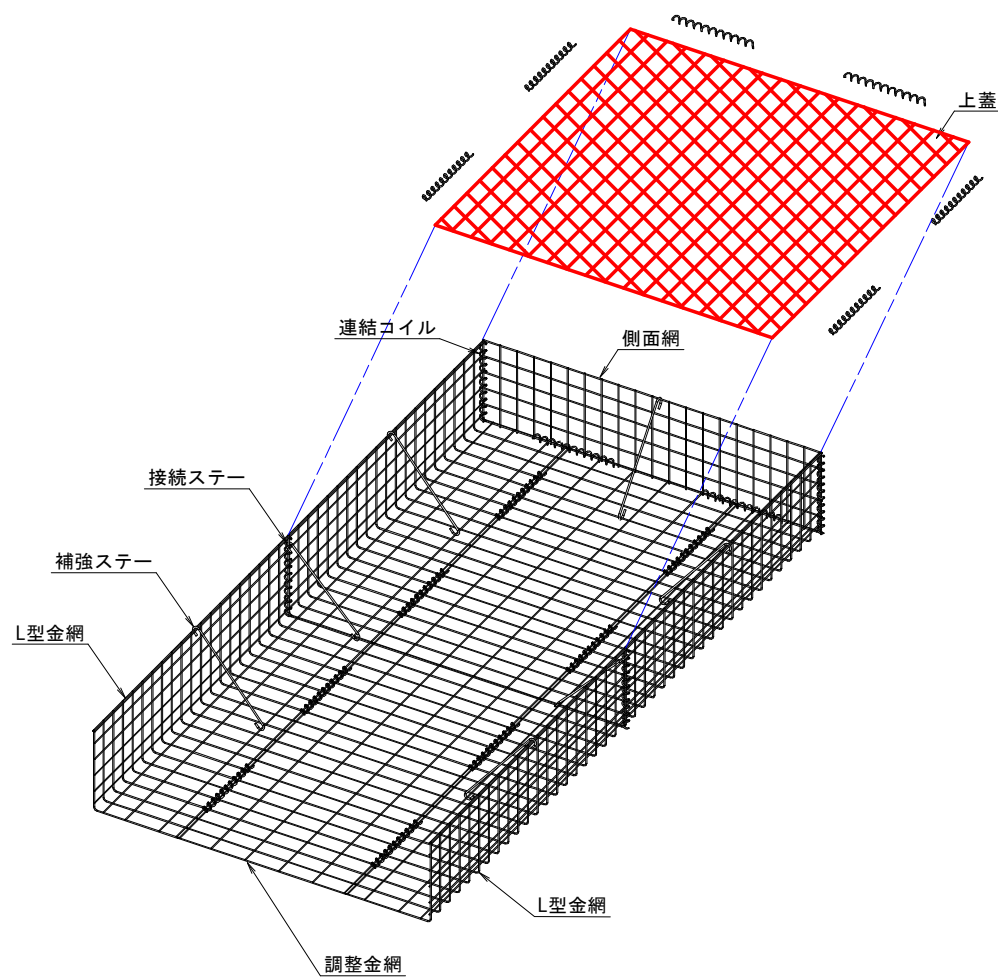

組立図 (参考) S=1:100

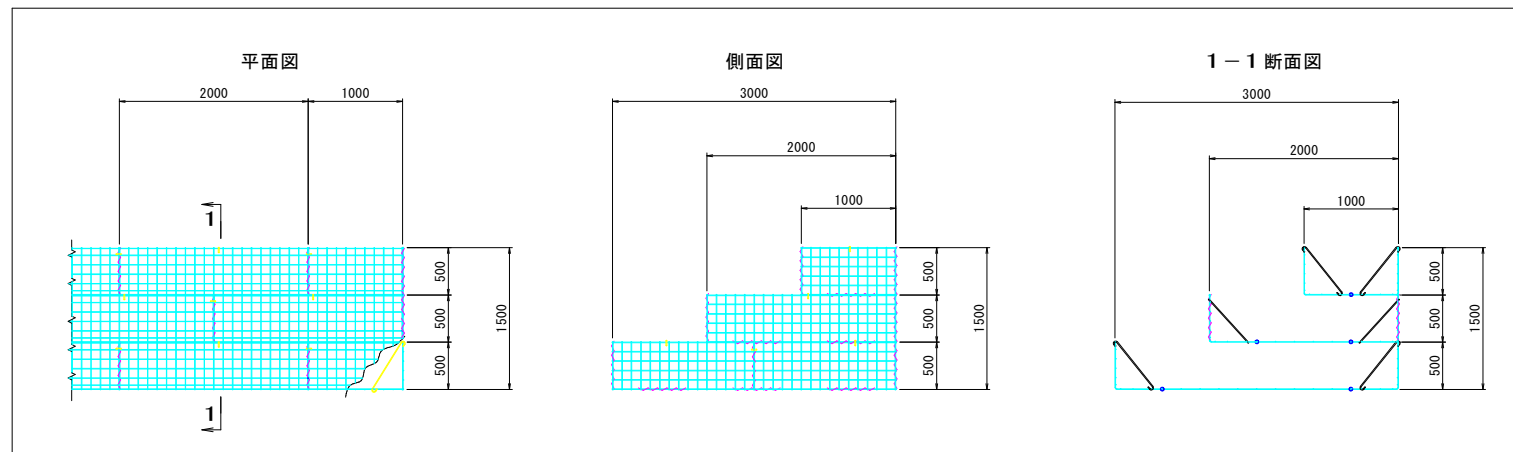

水路削孔工詳細図 S=1:10

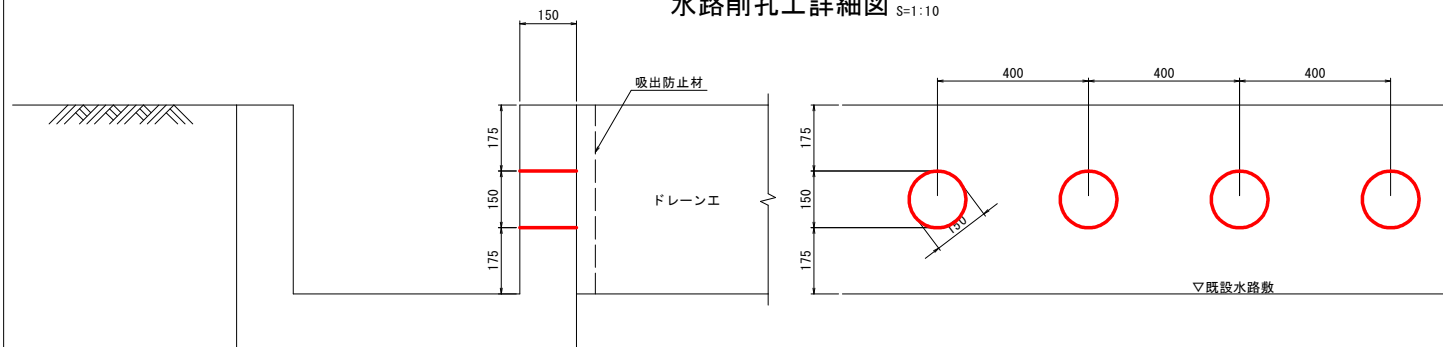


実施設計図面

工事名	R2馬士 貞光川 つ・貞光大須賀 漏水対策工事（2）		
路線名等	貞光川		
工事箇所	美馬郡つるぎ町貞光大須賀（第2分割）		
図面名	漏水対策工事構造図（1/2）		
縮尺	図示	図面番号	8 / 9
会社名			
事業者名	徳島県西部総合県民局 県土整備部<美馬>		


漏水対策工構造図 (2/2)

【樋門下流側】


上蓋平面図 S=1:300

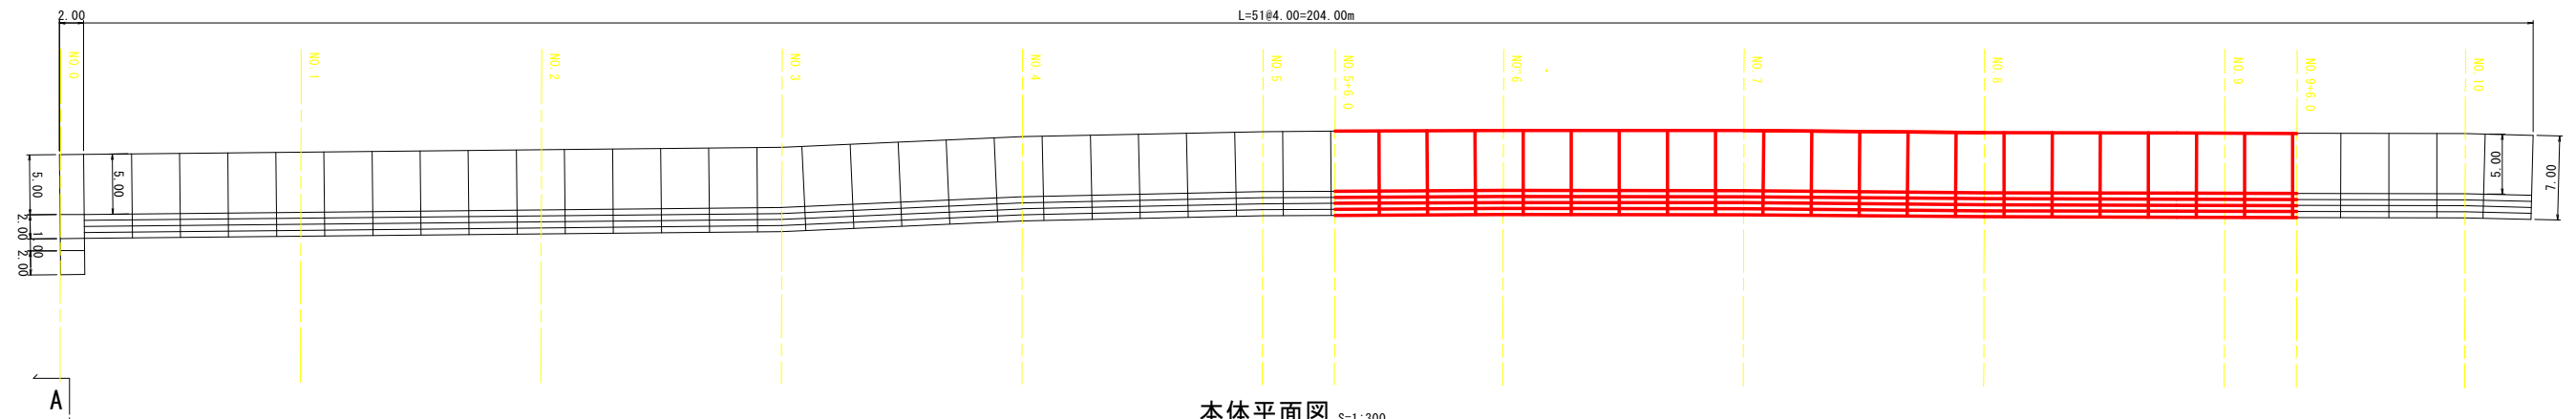


本体平面図 S=1:300

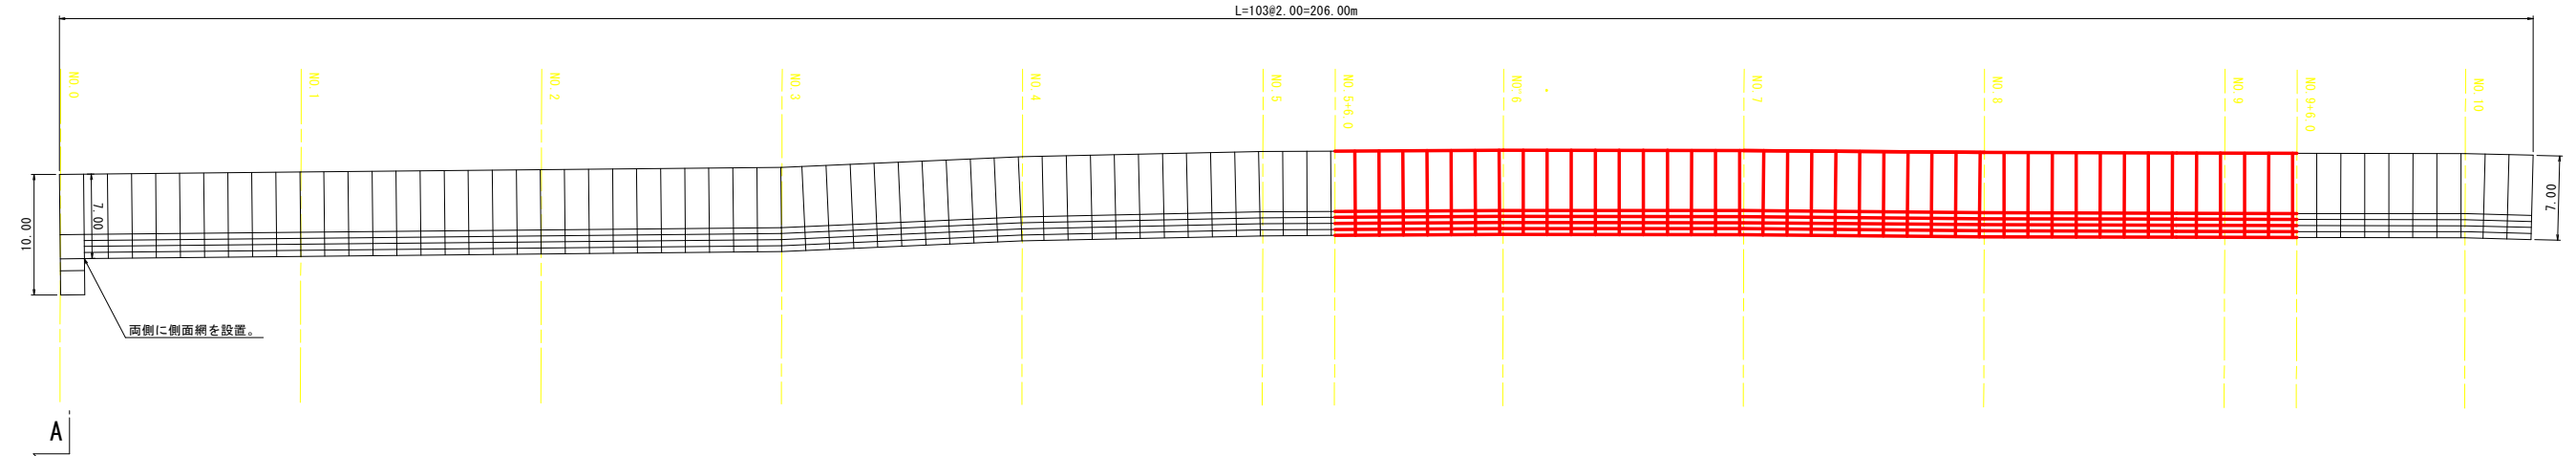

吸出防止材平面図 S=1:300

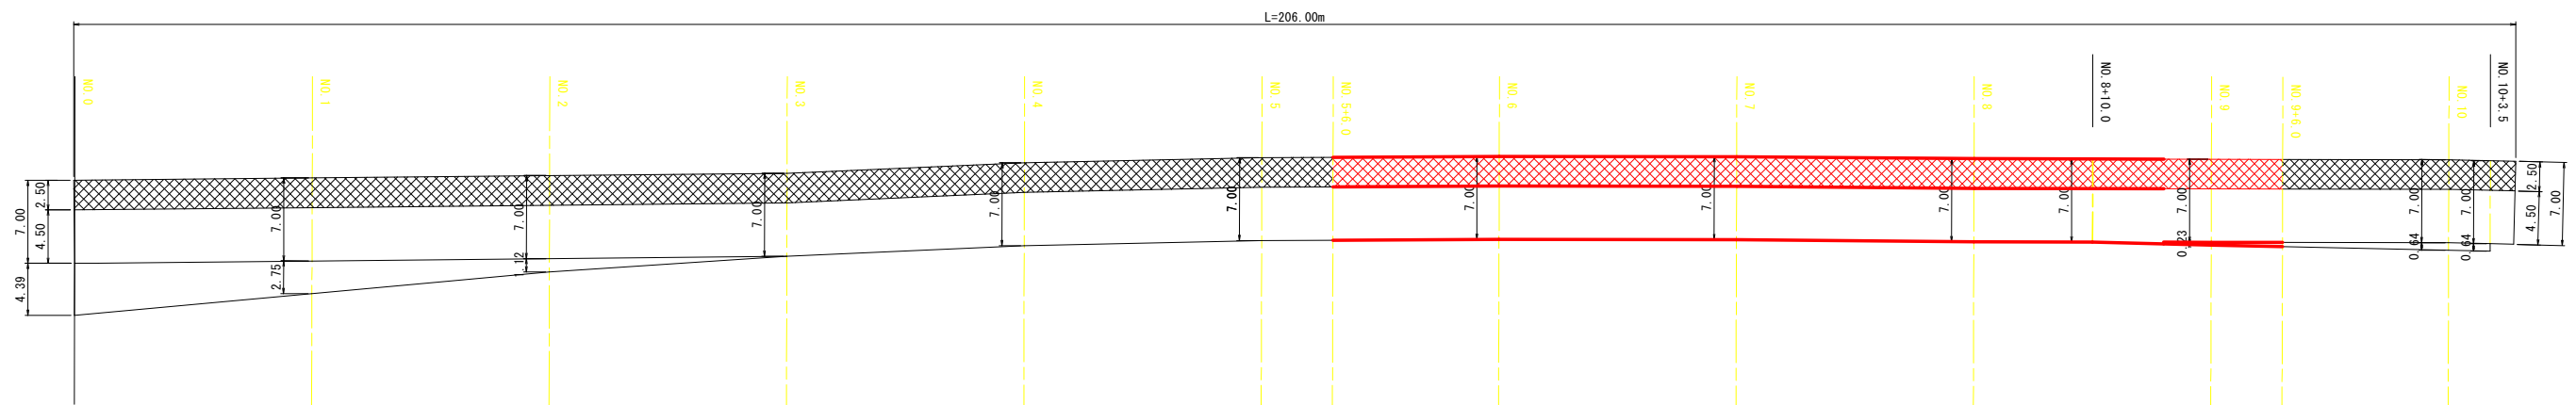

吸出防止材位置図 S=1:100

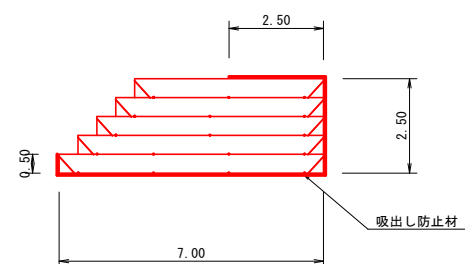

実施設計図面			
工事名	R2馬士 貞光川 つ・貞光大須賀 漏水対策工事（2）		
路線名等	貞光川		
工事箇所	美馬都つるぎ町貞光大須賀（第2分割）		
図面名	漏水対策工事構造図（2/2）		
縮尺	図示	図面番号	9 / 9
会社名			
事業者名	徳島県西部総合県民局 県土整備部＜美馬＞		