




位置図

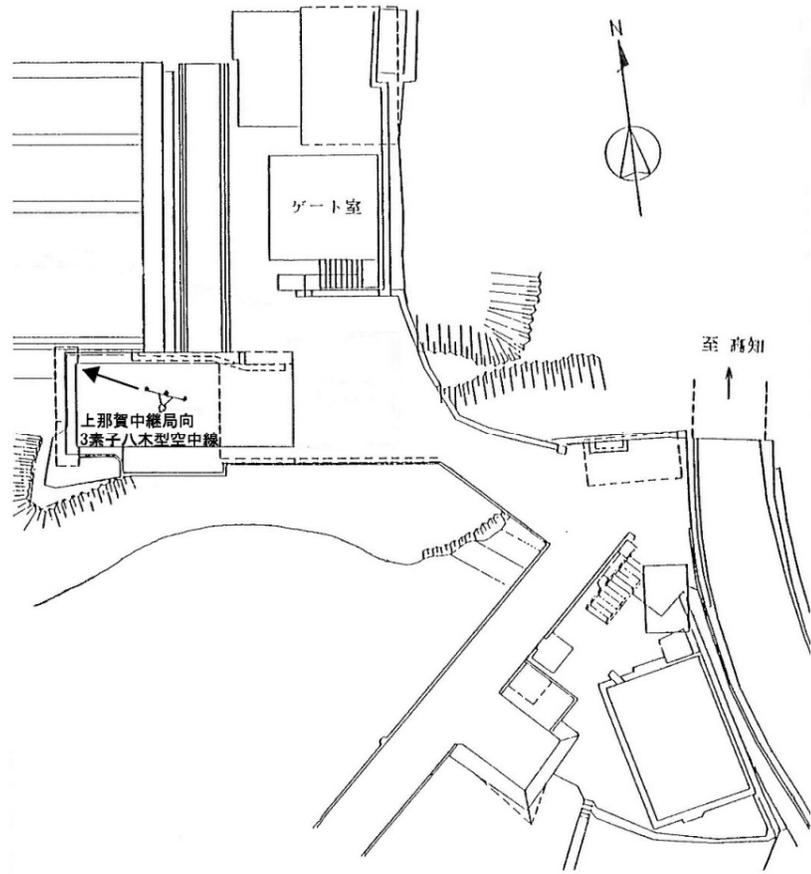


機器配置図

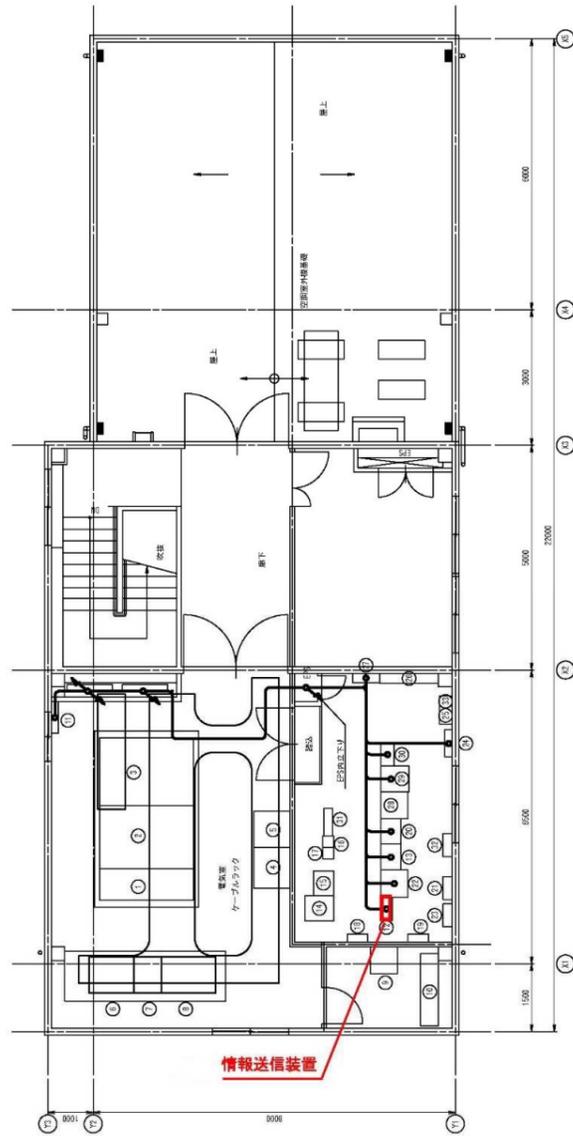

空中線系図

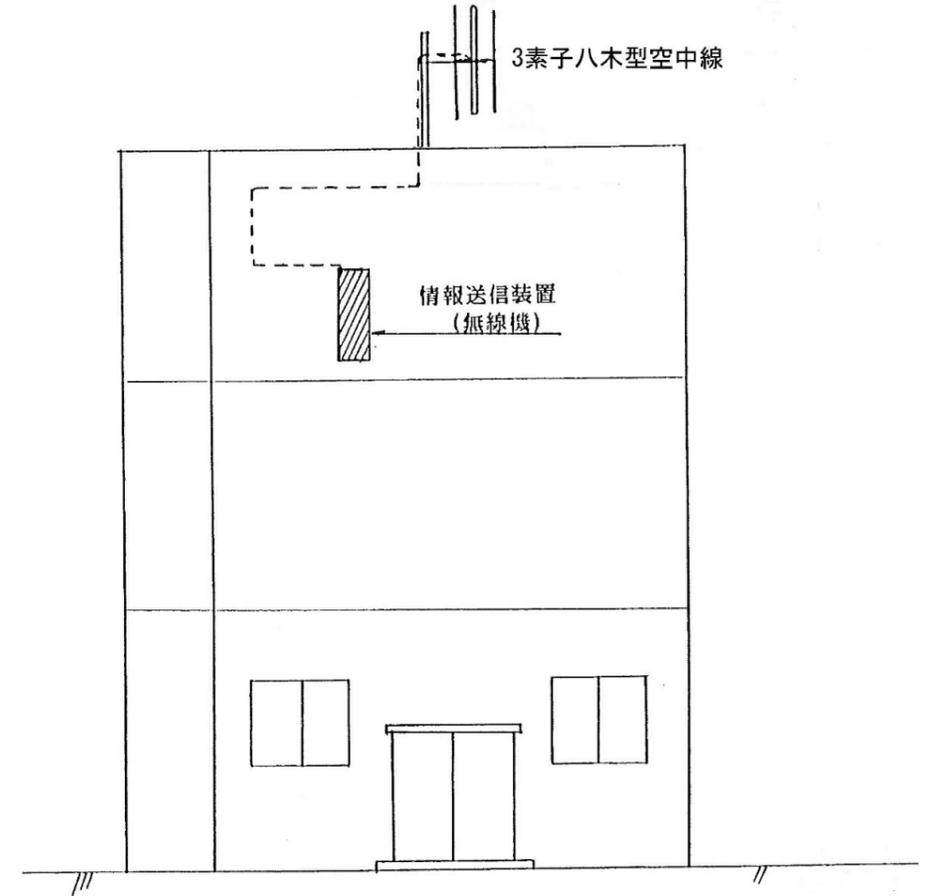


ケーブル系統図

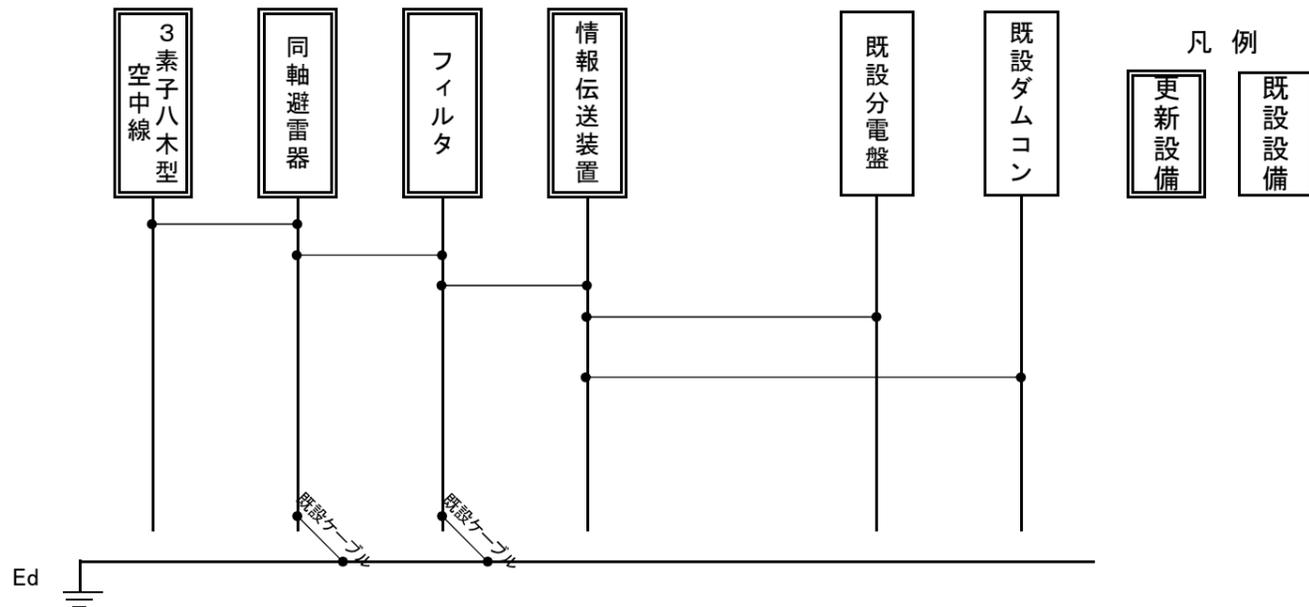


工事名	R2那土長安口ダム他 那賀・長安他 ダム情報伝送装置改修工		
路線名等			
工事箇所	長安口ダム情報送信局		
図面名	更新施工図		
縮尺	NON	図面番号	1/2
会社名			
事業者名	徳島県南部総合県民局那賀庁舎		


屋上平面図

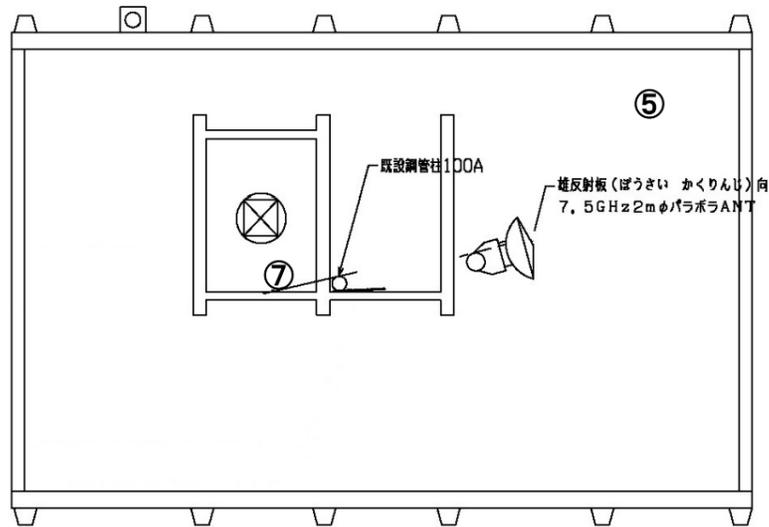


2F平面図

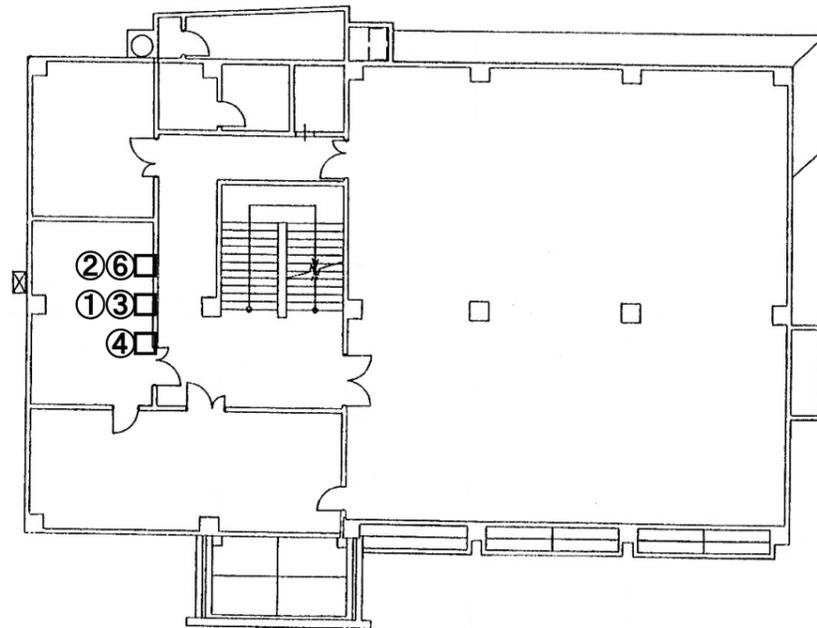


立面図

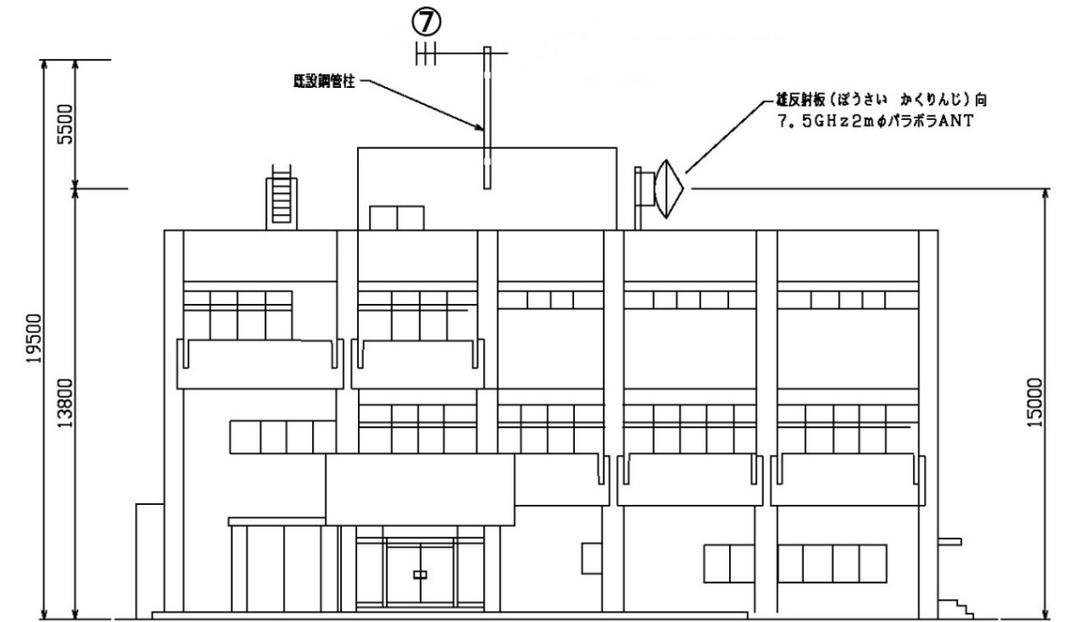

ケーブル系統図

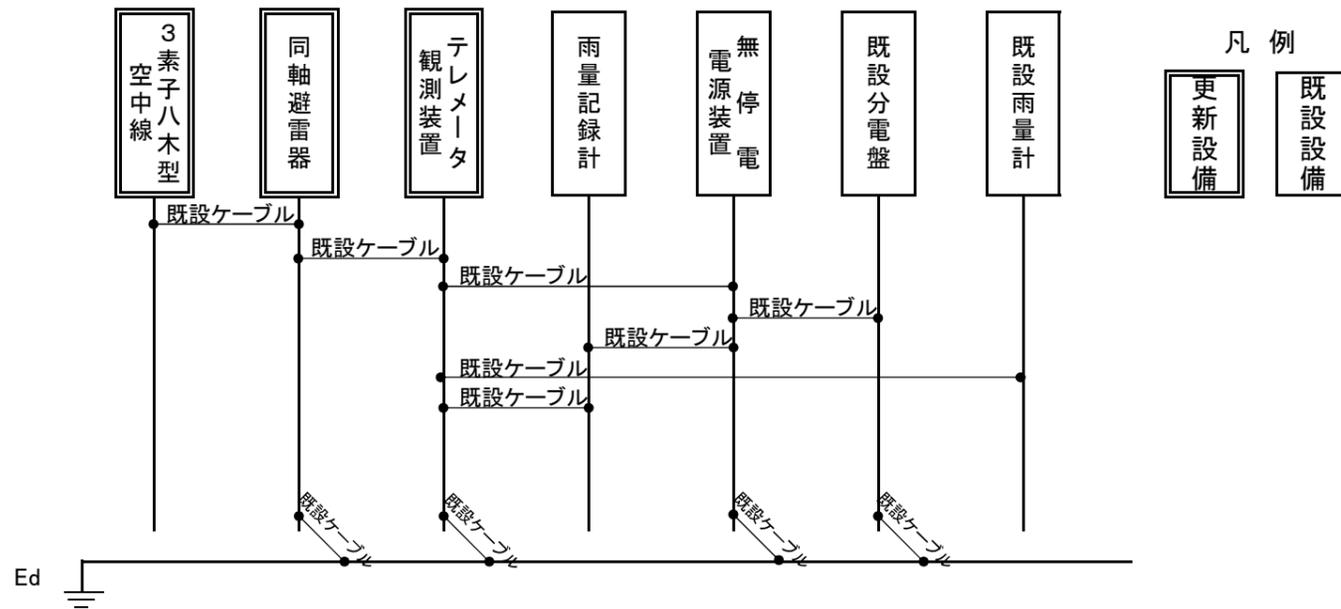

凡例

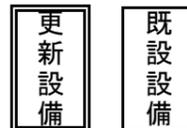

番号	機器名称
①	テレメータ観測装置
②	無停電電源装置
③	同軸避雷器
④	雨量自記記録計
⑤	雨量計
⑥	分電盤
⑦	3素子八木型空中線
⑧	
⑨	
⑩	

工事名	R2那土 長安ロダム他 那賀・長安他 ダム情報伝達装置改修工事		
路線名等			
工事箇所	水防相生土木第2局		
図面名	更新施工図		
縮尺	NON	図面番号	2/2
会社名			
事業者名	徳島県南部総合県民局那賀庁舎		